

costruzione impianto elettrico a 15 kV tra le cabine elettriche denominate "REMONDIN" e "FONTAINEMORE" nei Comuni di PERLOZ, LILLIANES e FONTAINEMORE della Regione Autonoma Valle d'Aosta

PARTICOLARI TECNICI
Canali e Torrenti

LEGENDA

	Cabina esistente
	Cavo elettrico sotterraneo a 15 kV esistente
	Cavo elettrico sotterraneo a 15 kV da posare
	Cavo elettrico sotterraneo a 15 kV da posare in tubazione predisposta
	Linea elettrica aerea in cavo aereo a 15 kV da costruire
	Linea elettrica aerea in fili nudi a 15 kV esistente
	Linea elettrica aerea in fili nudi a 15 kV da rimuovere
	Traliccio esistente
	Traliccio da rimuovere
	Sostegno esistente
	Sostegno da rimuovere
	Tubazione Ø 50 mm da posare per fibra ottica
	Tracciato indicativo strada regionale e comunale

Comune PERLOZ - LILLIANES - FONTAINEMORE

Fogli VARI

Scale VARIE


AR/ap

GENNAIO 2024


Deval


ing. Walter MUSSO

Il presente documento è sottoscritto con firma digitale ai sensi dell'art. 21 del d.lgs. 82/2005.

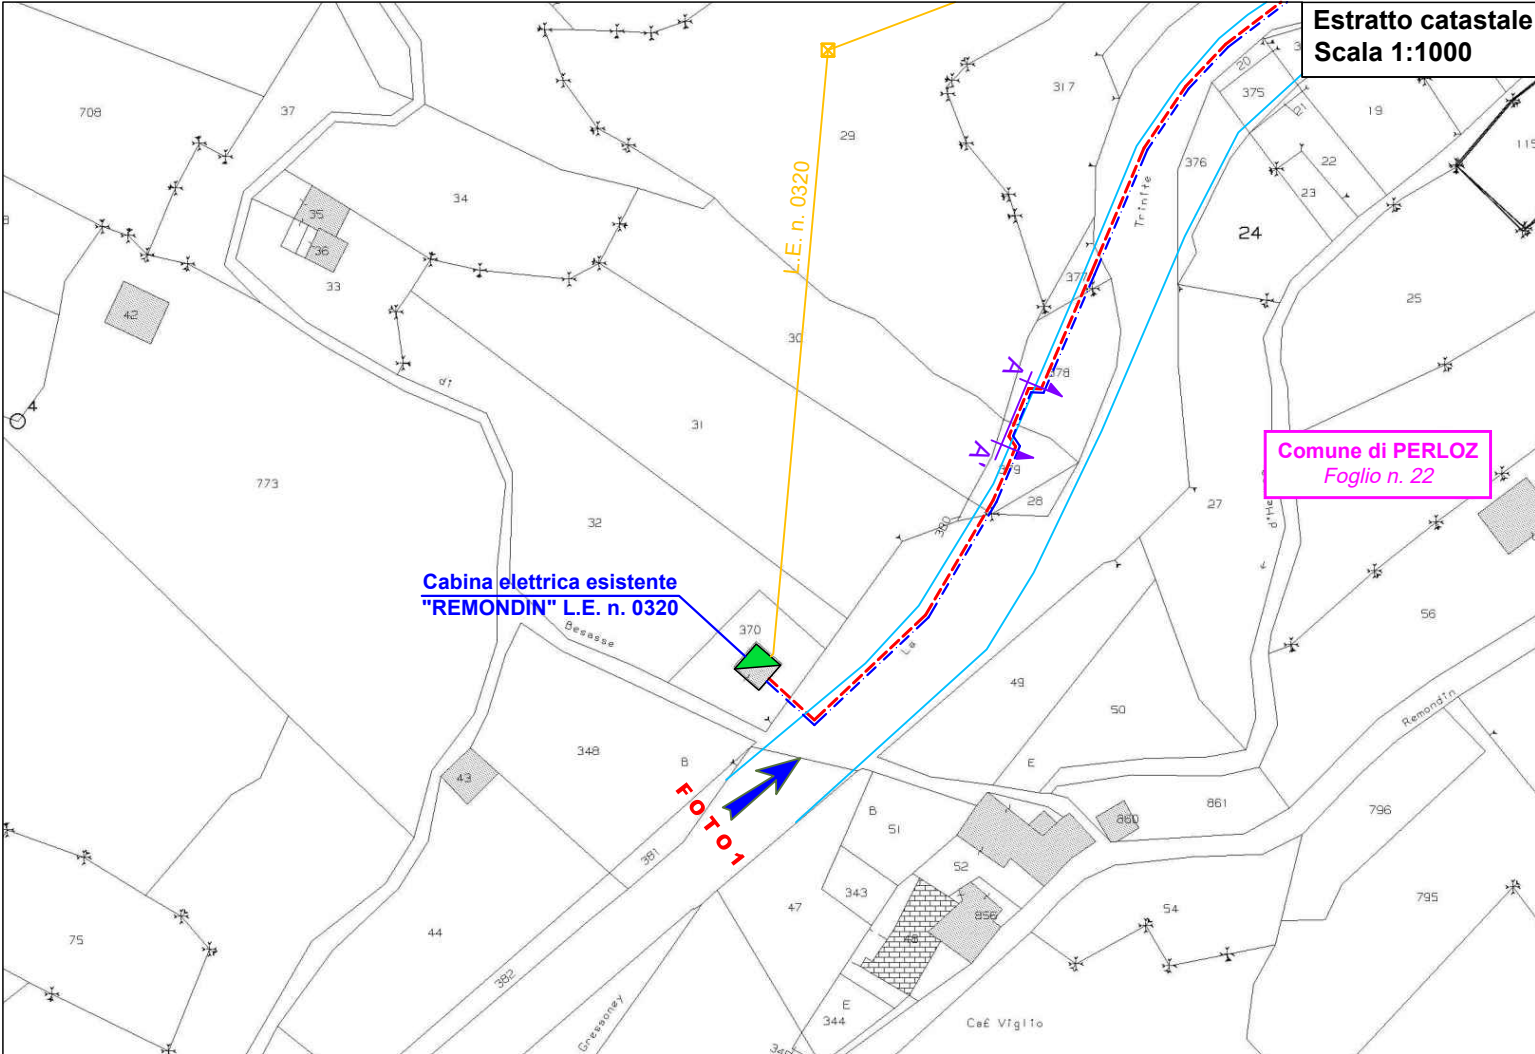




Sezione A - A'
Scala 1:100


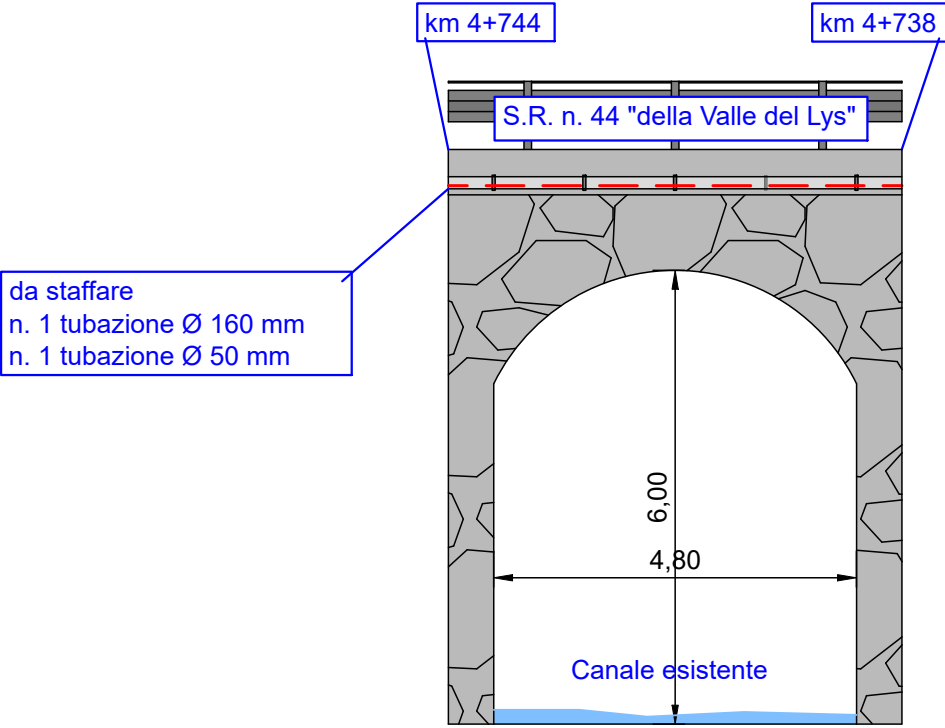



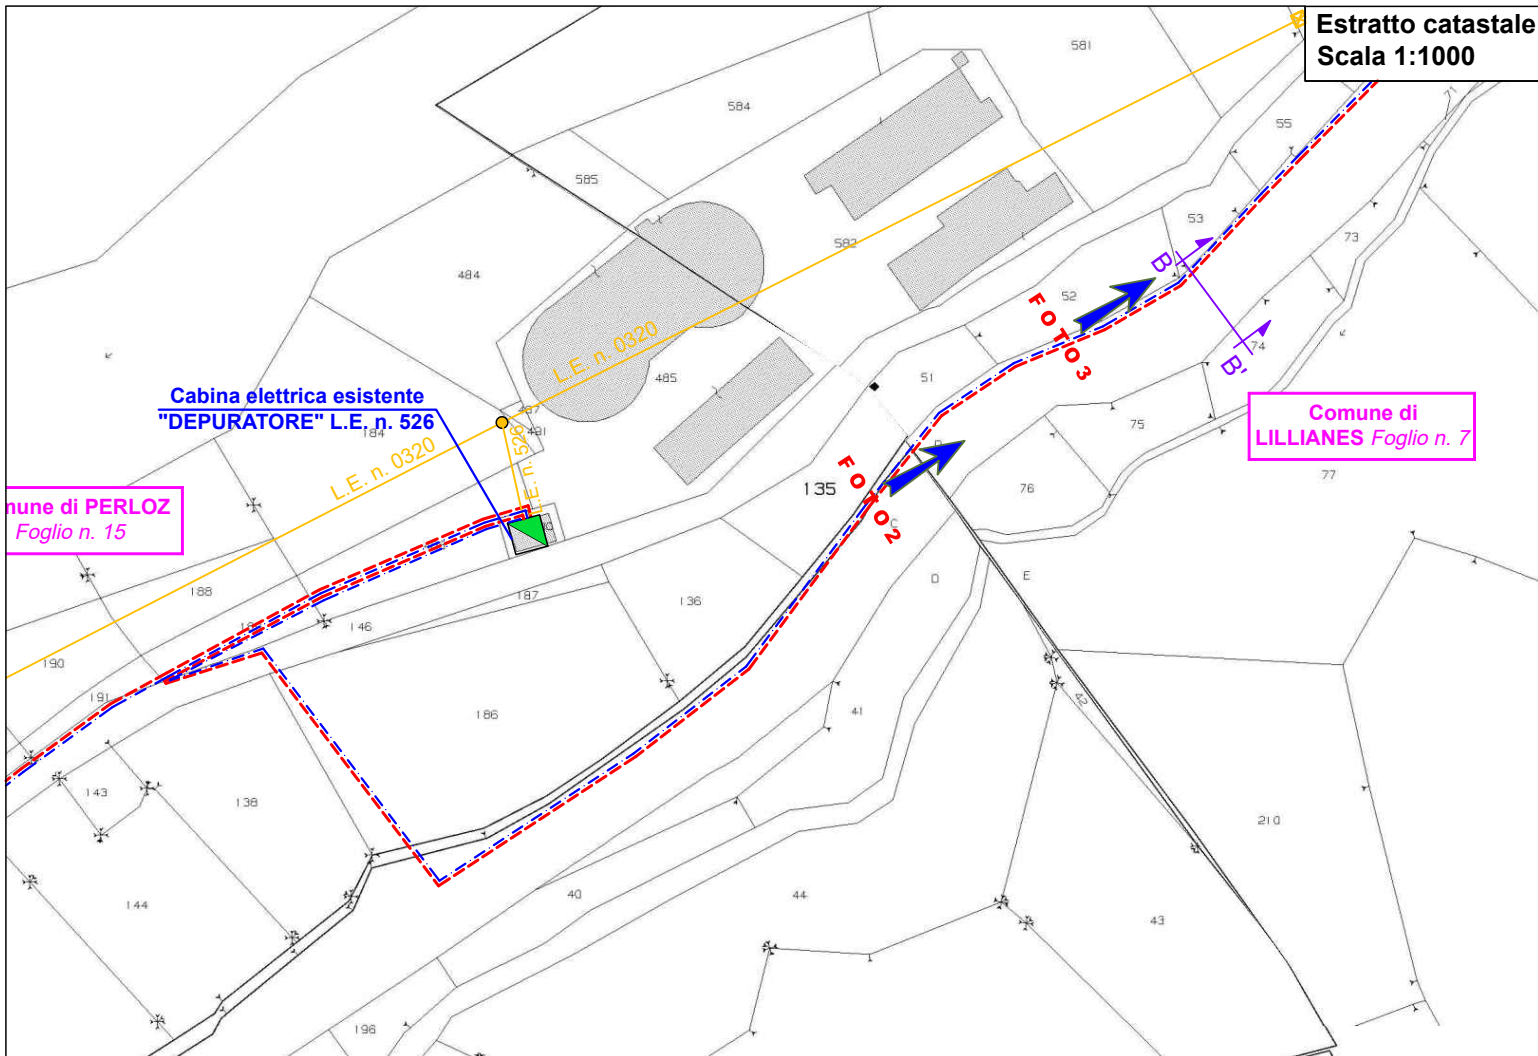



Sezione B - B'
Scala 1:100

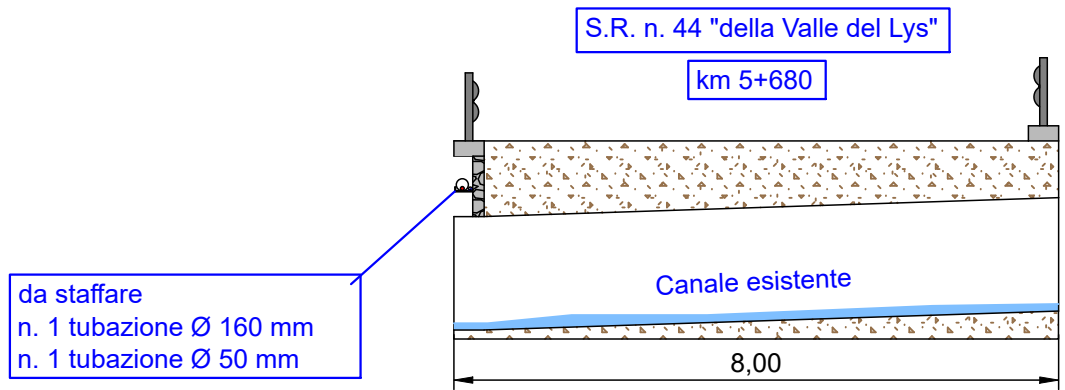

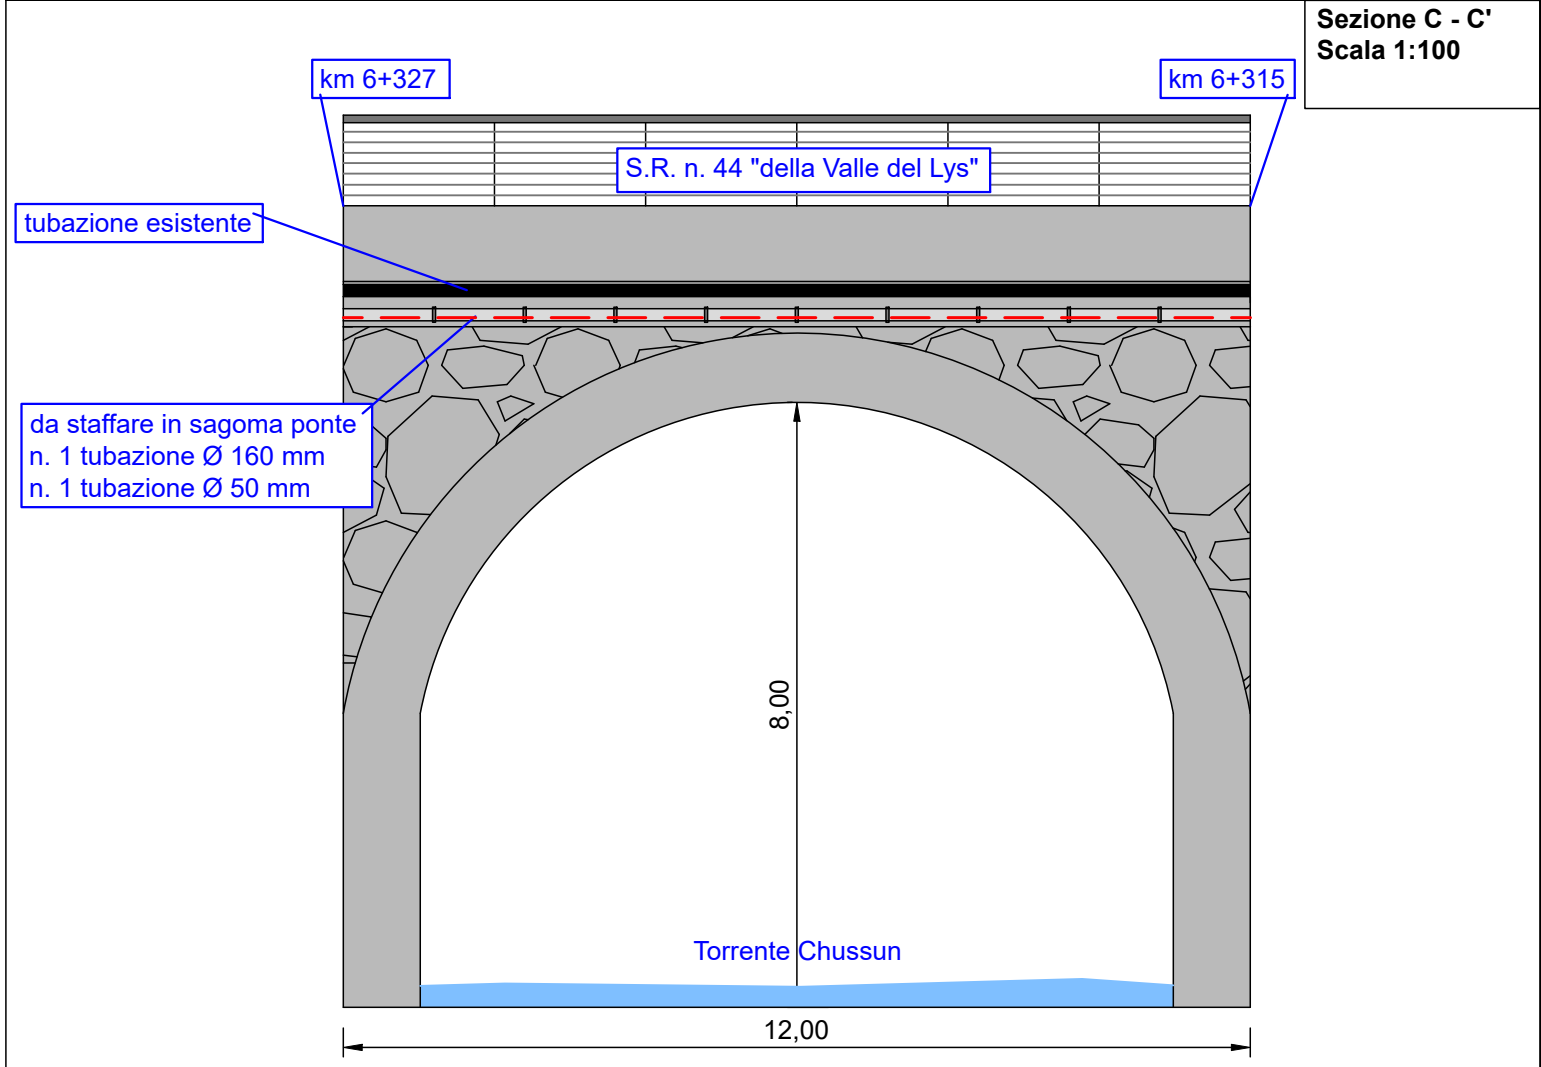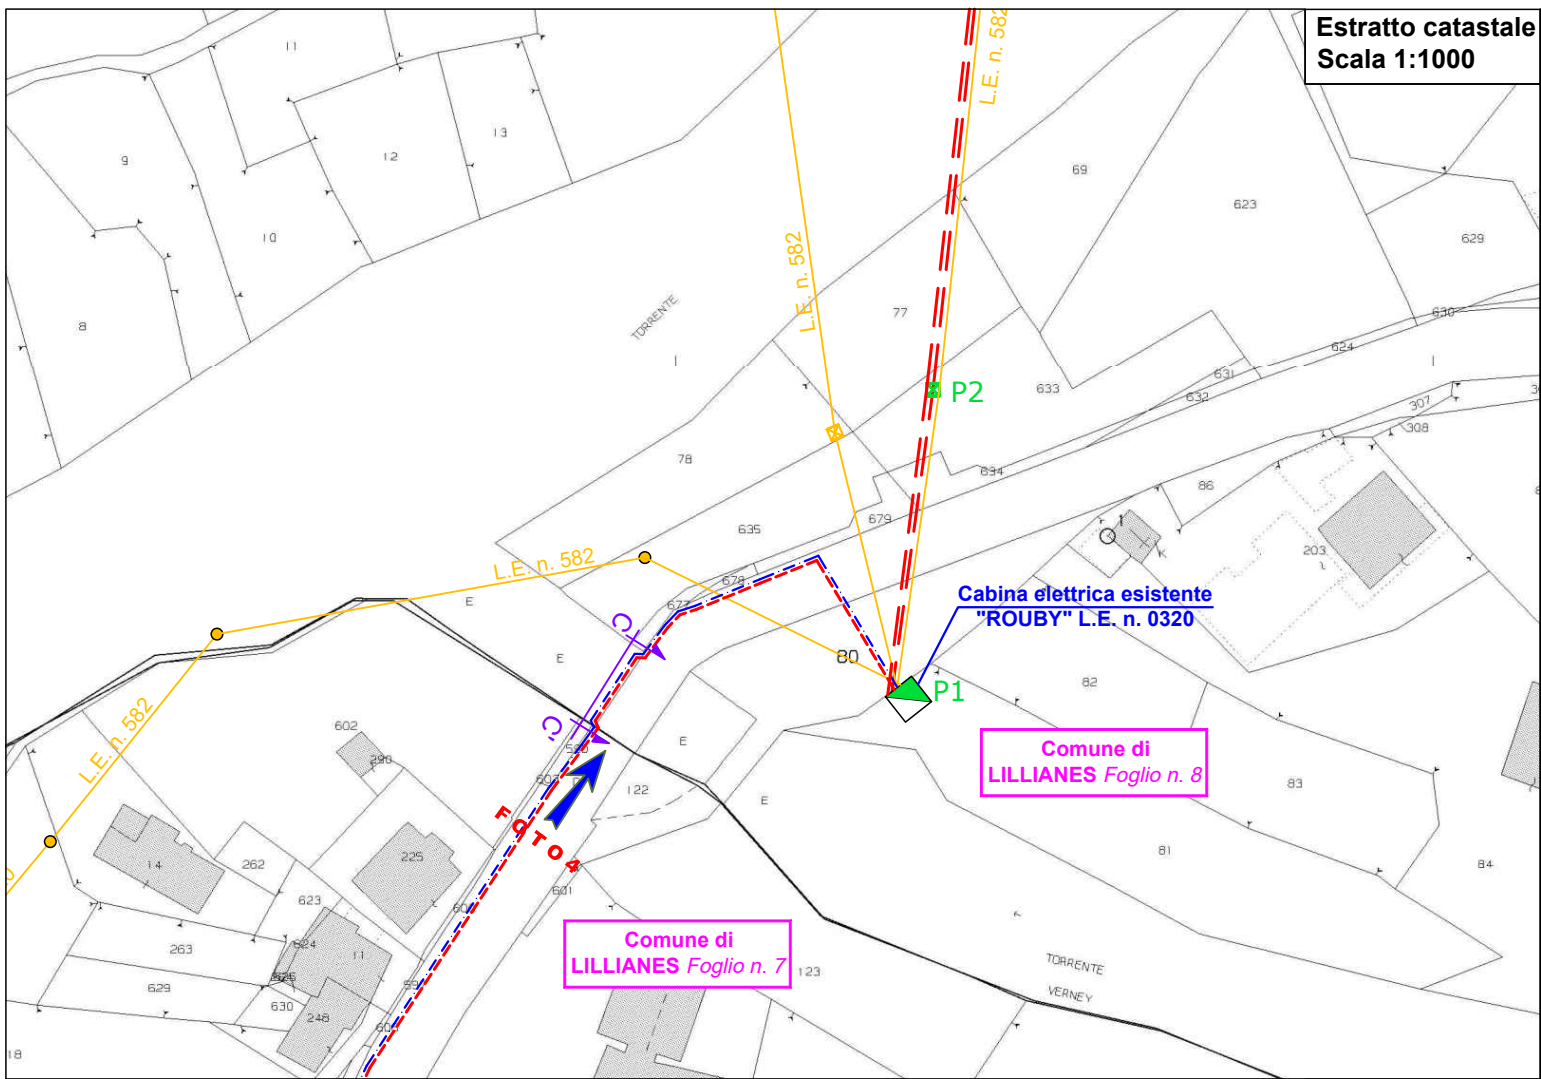

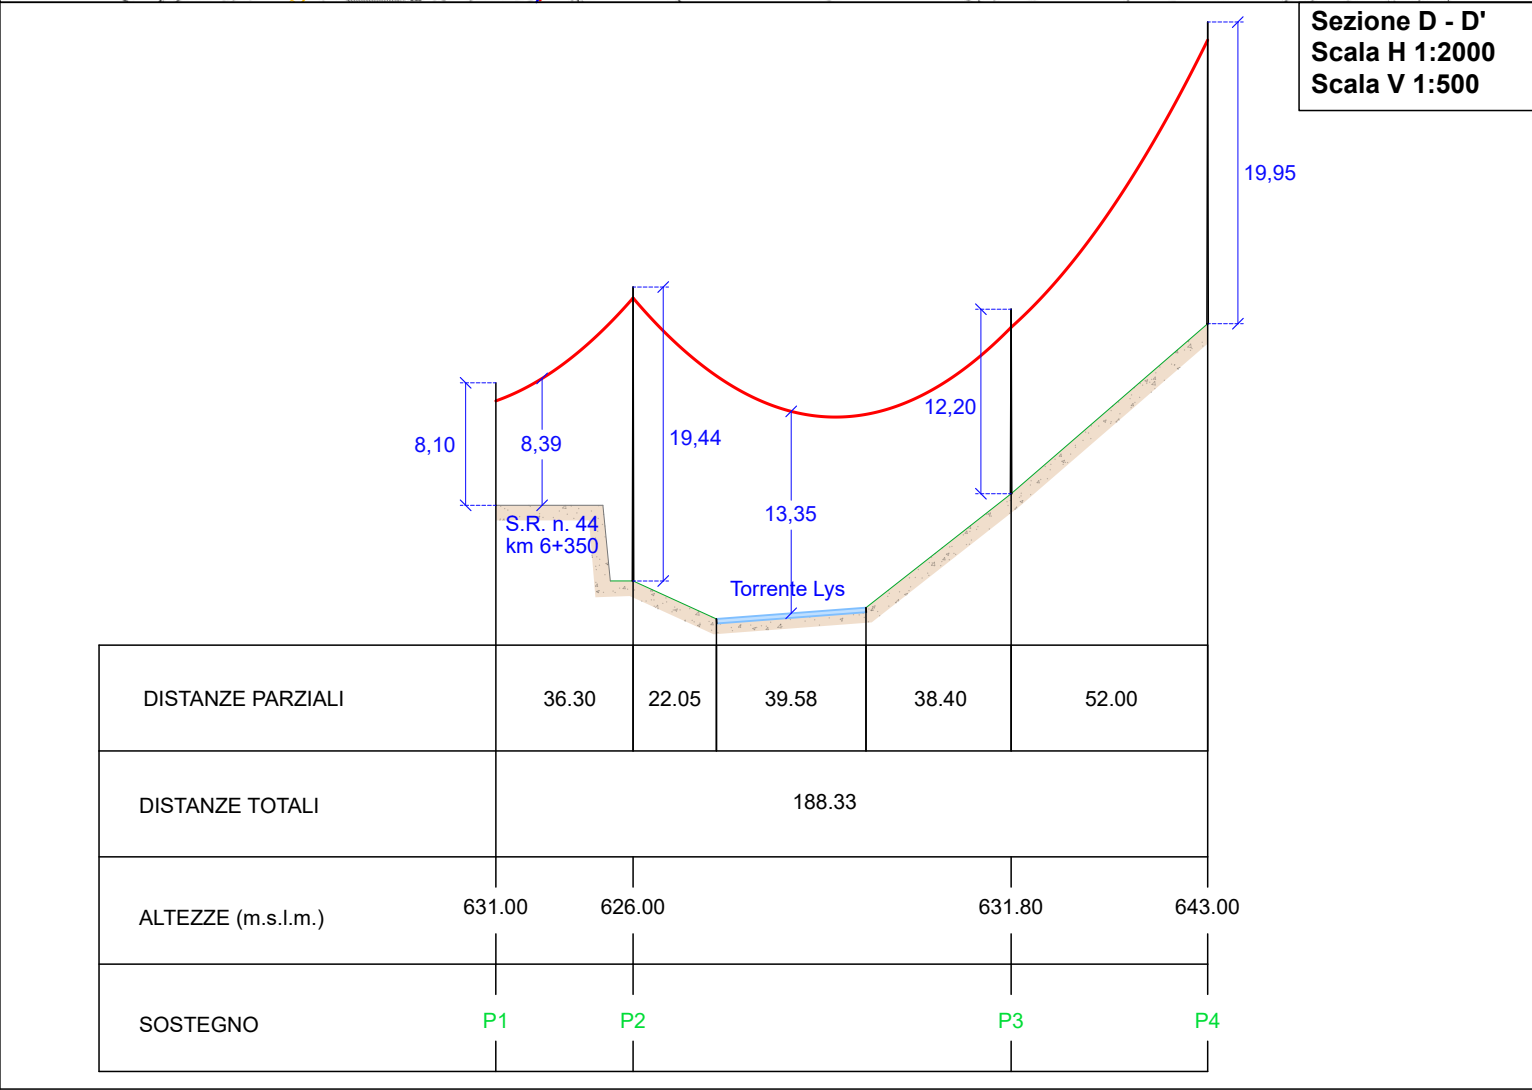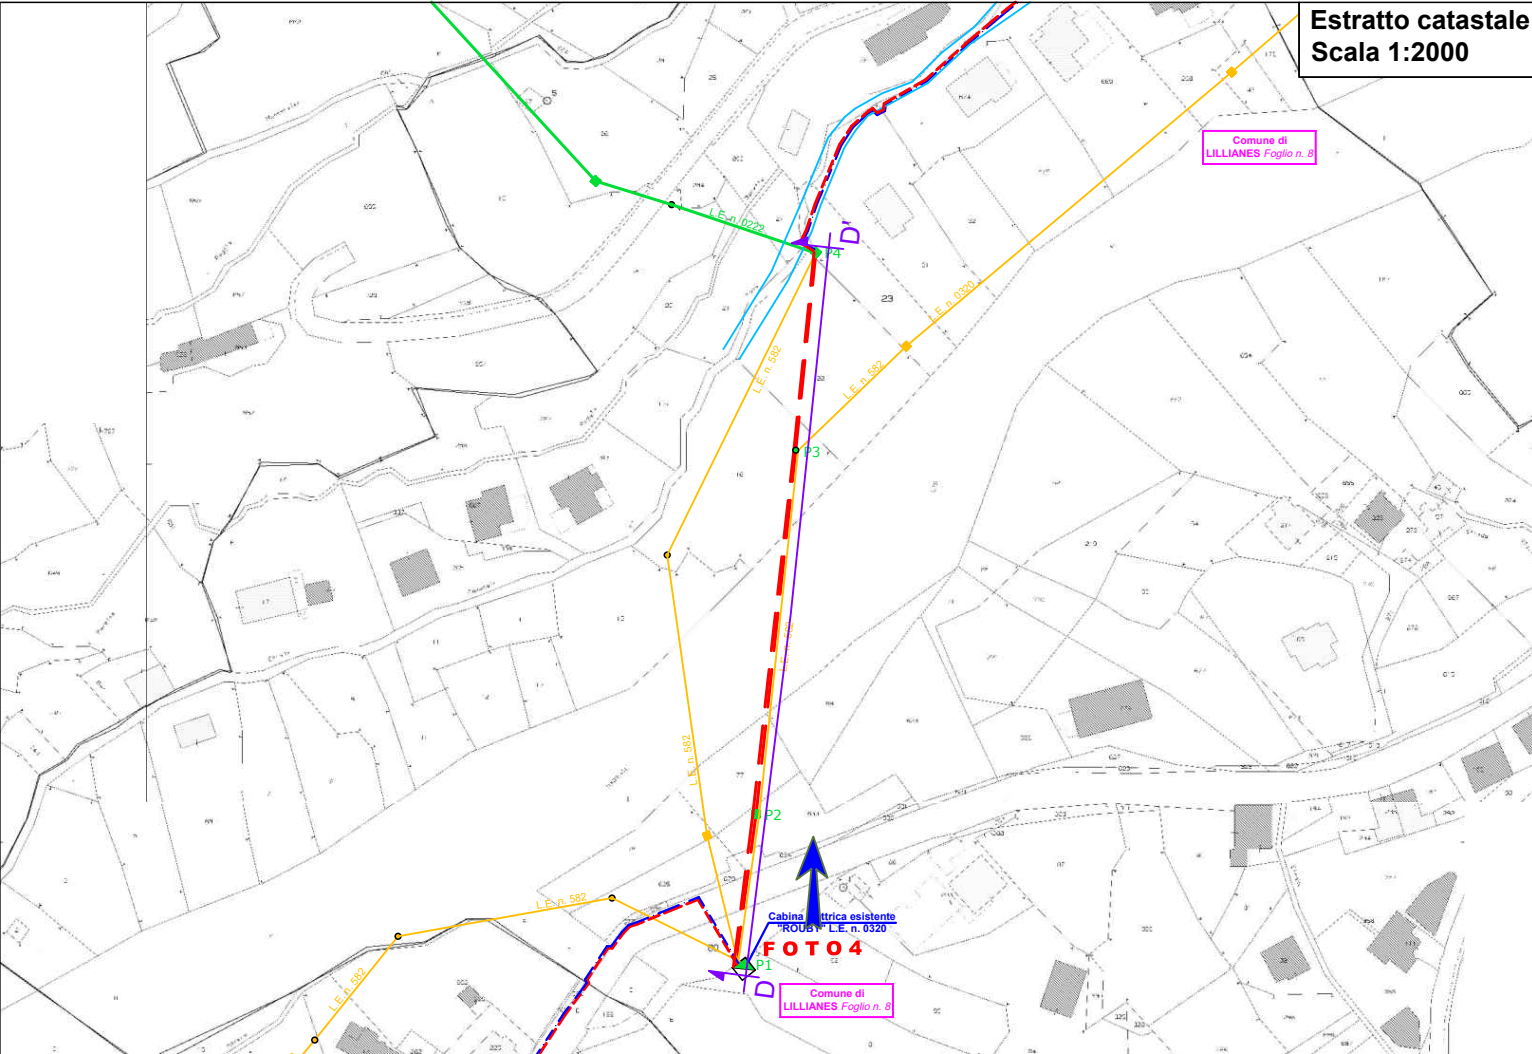

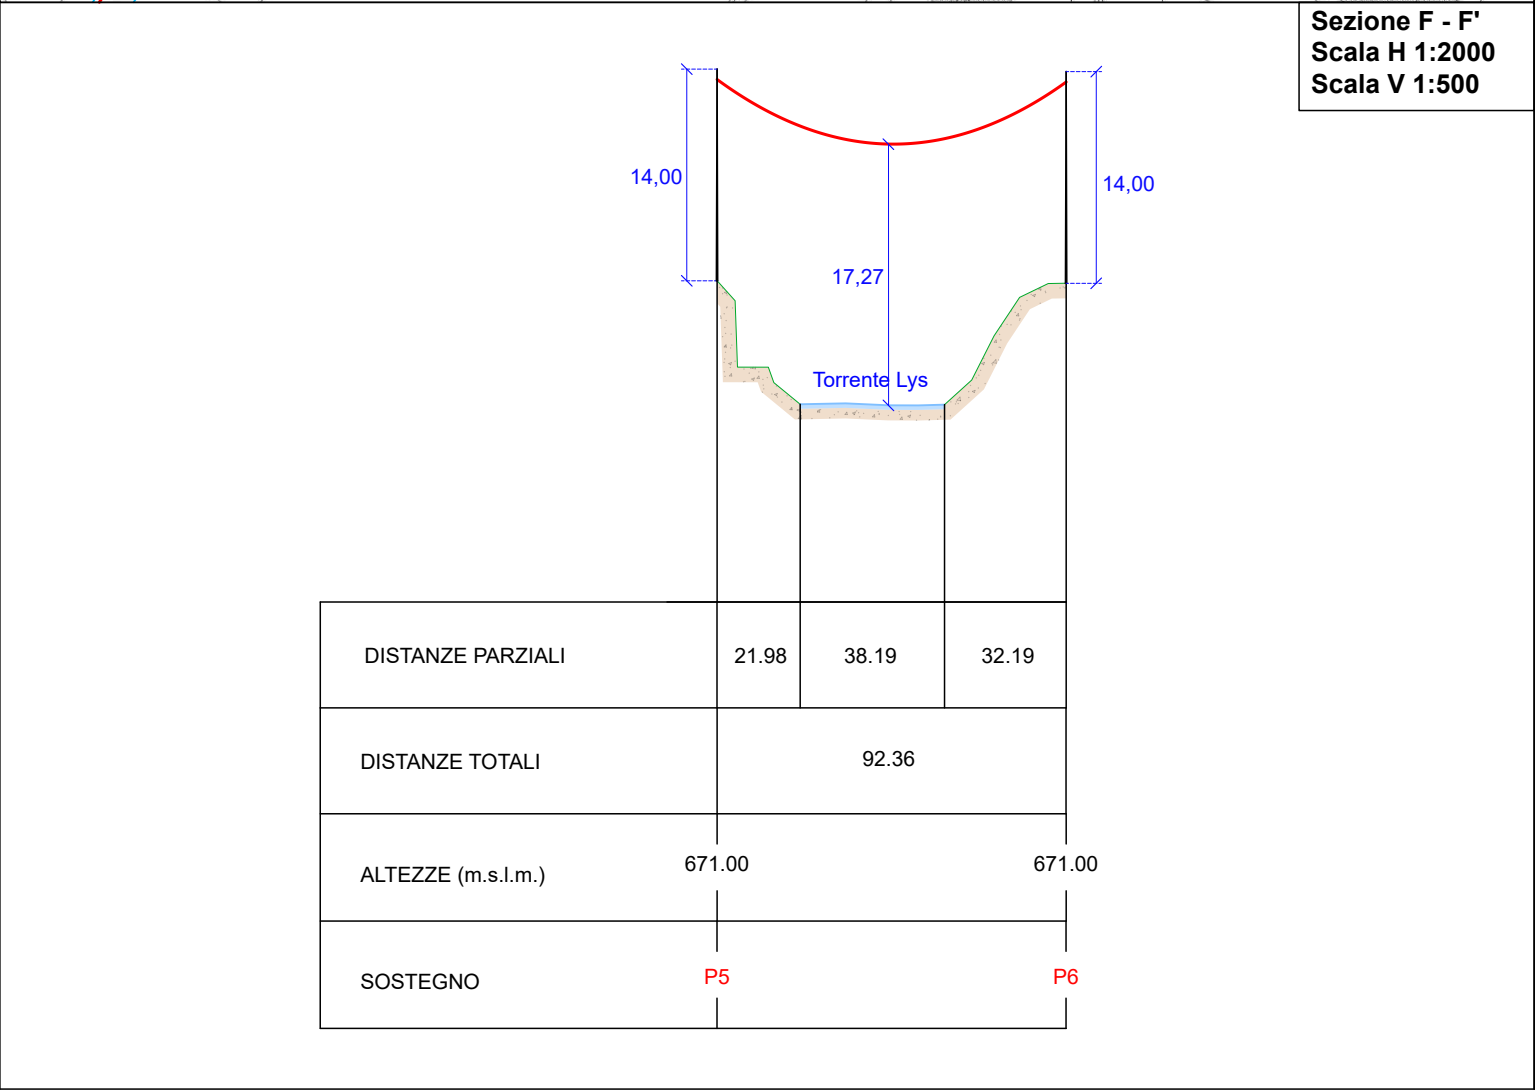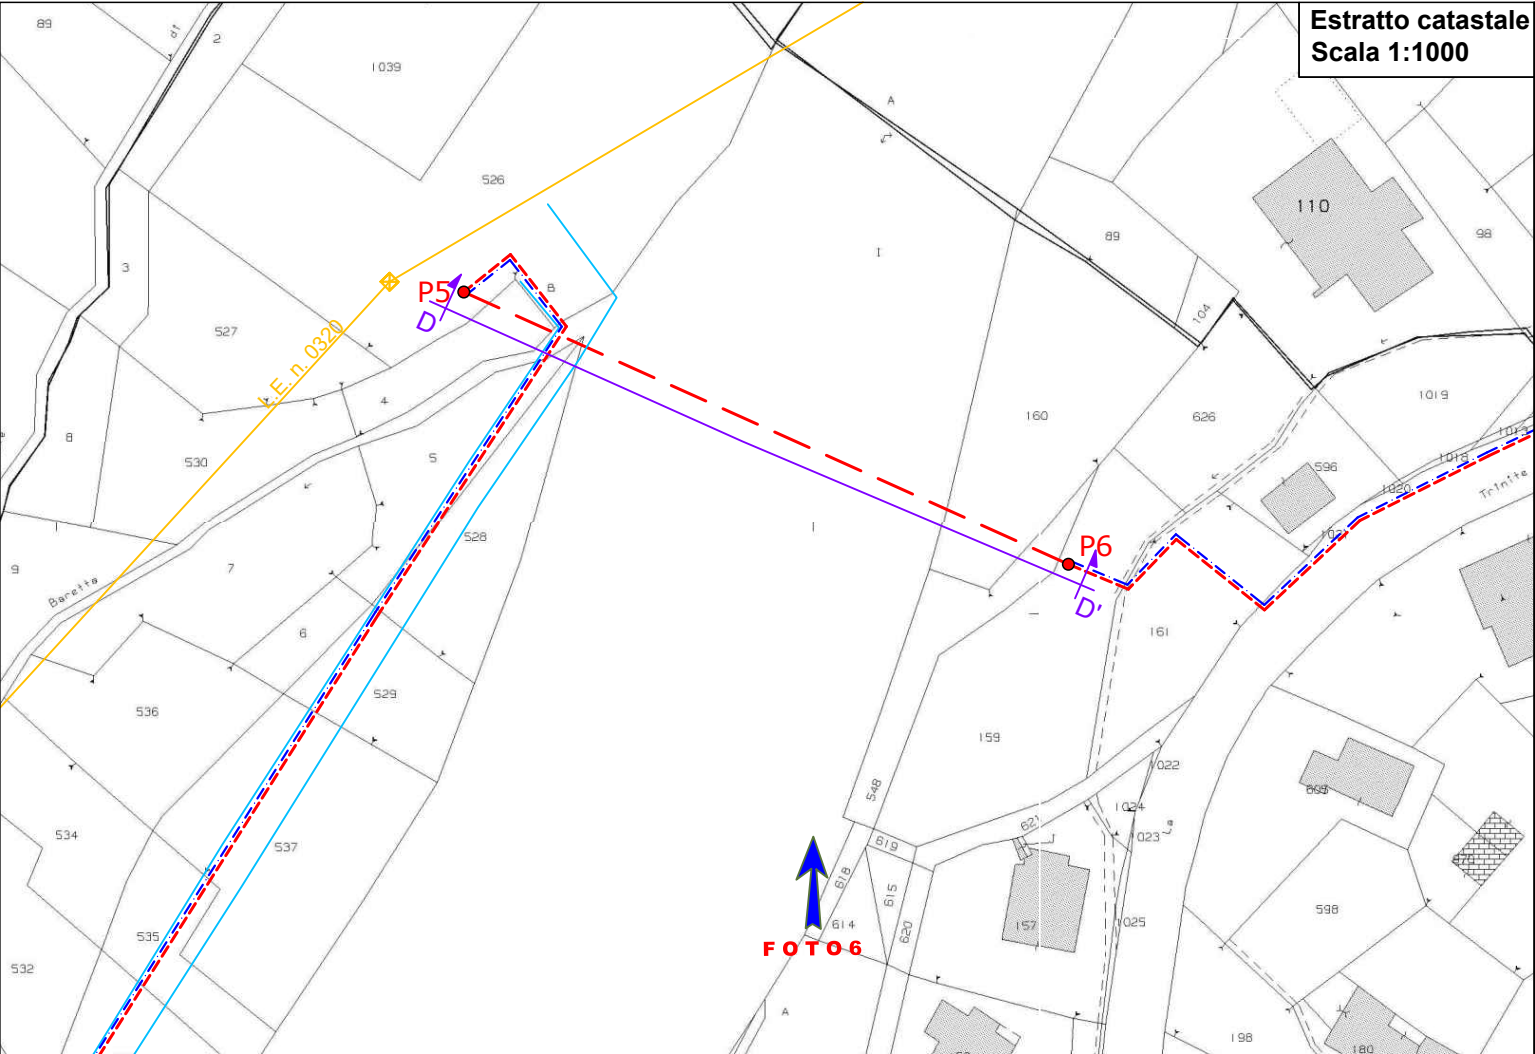

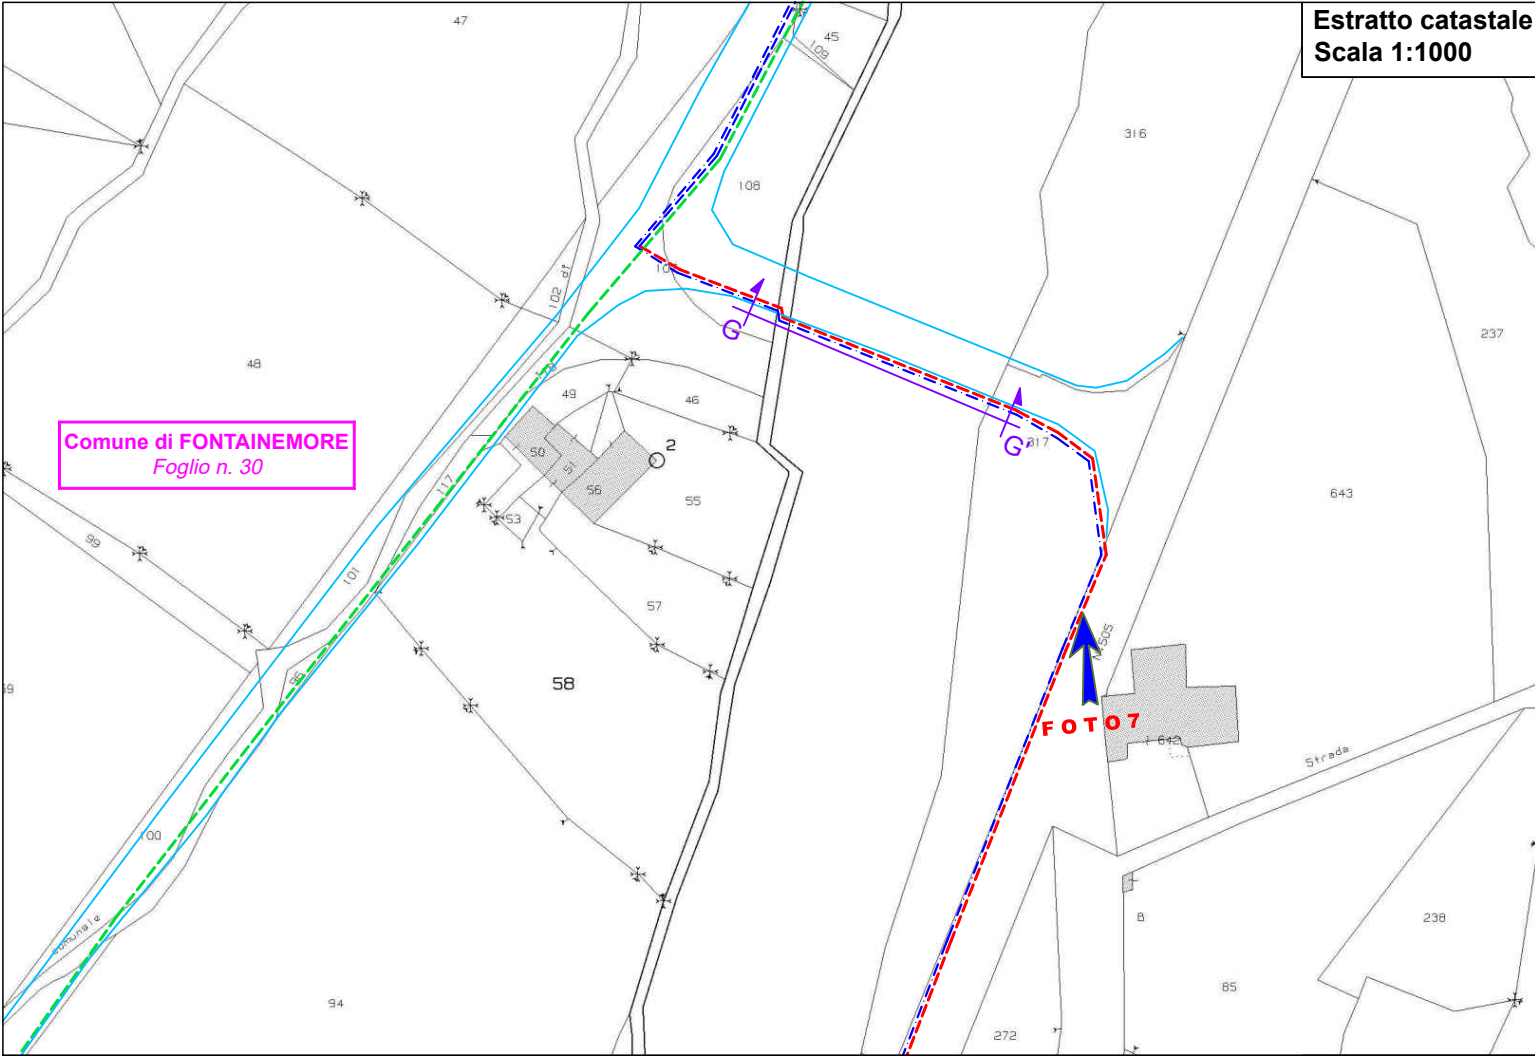

Sezione G - G'
Scala 1:200

