



# Regione Autonoma Valle d 'Aosta Région Autonome Vallée d 'Aoste

Assessorato Agricoltura e Risorse Naturali

Assessorat de l 'Agriculture et des Ressources Naturelles

Dipartimento Agricoltura, Risorse Naturali e Corpo Forestale

Département de l 'Agriculture, des Ressources Naturelles et du Corps Forestier

Forestazione e sentieristica

Forêts et sentiers

## COMUNE DI GRESSONEY-SAINT-JEAN

### PROGETTO DEFINITIVO / ESECUTIVO :

**Manutenzioni straordinarie sulla rete sentieristica locale  
sui percorsi « Zer Blatto - Trino » e  
« Ondro Biela – Obro Tschampono »**

#### *Elenco documentazione:*

- *Relazione introduttiva*
- *Intervento 1: Manutenzione straordinaria sulla mulattiera che collega i villaggi di Zer Blatto e Trino - Comune di Gressoney-Saint-Jean*
- *Intervento 2: Manutenzione straordinaria sul sentiero « Ondro Biela – Obro Tschampono » - Comune di Gressoney-Saint-Jean*
- *Elenco prezzi generale, analisi prezzi e computo metrico estimativo*
- *Capitolato speciale d'appalto*

#### IL COORDINATORE DEL CICLO

- dott. Alessandro CECCON-

#### IL DISEGNATORE

- dott. Aldo ENRIA -

#### IL PROGETTISTA

- geom. Sergio CHENAL -

#### IL DIRIGENTE

- dott. Luigi BIANCHETTI -

#### IL COORDINATORE

- dott. Cristoforo CUGNOD -

**DATA: OTTOBRE 2016**



# Regione Autonoma Valle d 'Aosta Région Autonome Vallée d 'Aoste

Assessorato Agricoltura e Risorse Naturali

Assessorat de l 'Agriculture et des Ressources Naturelles

Dipartimento Agricoltura, Risorse Naturali e Corpo Forestale

Département de l 'Agriculture, des Ressources Naturelles et du Corps Forestier

Forestazione e sentieristica

Forêts et sentiers

**COMUNE DI GRESSONEY-SAINT-JEAN**

**PROGETTO DEFINITIVO / ESECUTIVO :**

**Manutenzioni straordinarie sulla rete sentieristica locale  
sui percorsi « Zer Blatto - Trino » e  
« Ondro Biela – Obro Tschampono »**

*Relazione introduttiva*

**IL COORDINATORE DEL CICLO**

- dott. Alessandro CECCON-

**IL DISEGNATORE**

- dott. Aldo ENRIA -

**IL PROGETTISTA**

- geom. Sergio CHENAL -

**IL DIRIGENTE**

- dott. Luigi BIANCHETTI -

**IL COORDINATORE**

- dott. Cristoforo CUGNOD -

**DATA: OTTOBRE 2016**



Il tempo di esecuzione degli interventi previsti è pari a **115 giorni naturali consecutivi**, compresi i periodi di inattività dovuti al normale andamento stagionale sfavorevole.

Il quadro sintetico dei costi, comprensivo di tutti gli interventi sopra citati, è il seguente:

<b>Opere a corpo</b>	<b>€ 0,00</b>
<b>Opere a misura</b>	<b>€ 107.947,04</b>
<b>Opere in economia e imprevisti</b>	<b>€ 11.675,60</b>
<b>Oneri per la sicurezza</b>	<b>€ 9.730,00</b>
<b>Oneri di scarica</b>	<b>€ 0,00</b>
<b>TOTALE</b>	<b>€ 129.352,64</b>
<b>IVA</b>	<b>€ 28.457,58</b>
<b>TOTALE IVA inclusa</b>	<b>€ 157.810,22</b>





# Regione Autonoma Valle d 'Aosta Région Autonome Vallée d 'Aoste

Assessorato Agricoltura e Risorse Naturali

Assessorat de l 'Agriculture et des Ressources Naturelles

Dipartimento Agricoltura, Risorse Naturali e Corpo Forestale

Département de l 'Agriculture, des Ressources Naturelles et du Corps Forestier

Forestazione e sentieristica

Forêts et sentiers

**COMUNE DI GRESSONEY-SAINT-JEAN**

**PROGETTO DEFINITIVO / ESECUTIVO :**

**Manutenzioni straordinarie sulla rete sentieristica locale  
sui percorsi « Zer Blatto - Trino » e  
« Ondro Biela – Obro Tschampono »**

*Elenco prezzi generale*

*Analisi prezzi*

*Computo metrico estimativo*

**IL COORDINATORE DEL CICLO**

- dott. Alessandro CECCON-

**IL DISEGNATORE**

- dott. Aldo ENRIA -

**IL PROGETTISTA**

- geom. Sergio CHENAL -

**IL DIRIGENTE**

- dott. Luigi BIANCHETTI -

**IL COORDINATORE**

- dott. Cristoforo CUGNOD -

**DATA: OTTOBRE 2016**

## ELENCO PREZZI UNITARI

**Oggetto dei lavori: Manutenzioni straordinarie su percorsi "Zer Blatto – Trino" e "Ondro Biela – Obro Tschampono"**

**Località: Gressoney-Saint-Jean**

N°	Articolo	DESIGNAZIONE LAVORI	Unità di misura	Prezzi in Euro
1	i1. A1	Fornitura e posa in opera di profilato in ferro lavorato e verniciato delle dimensioni definite nell'apposito particolare costruttivo, fissato, a protezione di cavidotto della linea Telecom, mediante tasselli, alla muratura in cls. (€/ml)	ml	€ 95,93
2	i1. A2	Sistemazione e regolarizzazione del fondo in terra battuta, previsto tra le sezz. 8 - 19, realizzata mediante escavatore tipo Ragno e operatore ausiliario a terra, fino a creare un battuto stabile, piano e transitabile da persone e bestiame. (€/mq)	mq	€ 17,46
3	i1. A3	Fornitura e posa di ringhiera parapetto con piedino con tre ordini di correnti, in acciaio S235 JR, zincata a caldo in conformità alla norma UNI EN ISO 1461, costituita dai seguenti elementi: Montante profilato a caldo serie IPE 120 - interasse 2 ml. Corrimano a sezione circolare sp. mm. 3 disposti su tre ordini Piastra fermapiede saldata in opera alla base dei piantoni, misure cm. 200 x 25 x 0,5 Piedino costituito da piastra forata in lamiera, saldata alla base del piantone, misure cm 20 x 20 x 1. Si rimanda al particolare costruttivo per la preparazione dei componenti. (€/ml)	ml	€ 220,82
4	i1. A4	Fornitura e posa di ringhiera parapetto da inserirsi nelle apposite sedi predisposte nel cordolo in cls con tre ordini di correnti, in acciaio S235 JR, zincata a caldo in conformità alla norma UNI EN ISO 1461, costituita dai seguenti elementi: Montante profilato a caldo serie IPE 120 - interasse 2 ml. Corrimano a sezione circolare sp. mm. 3 disposti su tre ordini Piastra fermapiede saldata in opera alla base dei piantoni, misure cm. 200 x 25 x 0,5 Si rimanda al particolare costruttivo per la preparazione dei componenti. (€/ml)	ml	€ 192,00
5	i1. M00.A00.001	Costo orario (nelle voci sono comprese le quote per spese generali e utili dell'impresa nella misura complessiva del 26,50%) Operaio specializzato IV livello	ora	€ 33,85
6	i1. M00.A00.002	Costo orario (nelle voci sono comprese le quote per spese generali e utili dell'impresa nella misura complessiva del 26,50%) Operaio specializzato III livello	ora	€ 32,10
7	i1. M00.A00.003	Costo orario (nelle voci sono comprese le quote per spese generali e utili dell'impresa nella misura complessiva del 26,50%) Operaio qualificato II livello	ora	€ 29,85
8	i1. M00.A00.004	Costo orario (nelle voci sono comprese le quote per spese generali e utili dell'impresa nella misura complessiva del 26,50%) Operaio comune I livello	ora	€ 26,90
9	i1. M00.A40.001	Maggiorazione per lavori a quota superiore a 1200 m slm Maggiorazione costo operaio IV livello per lavori a quota superiore ai 1200 m slm (+17% degli elementi della retribuzione da considerare per il calcolo delle indennità)	ora	€ 2,44
10	i1. M00.A40.002	Maggiorazione per lavori a quota superiore a 1200 m slm Maggiorazione costo operaio III livello per lavori a quota superiore ai 1200 m slm (+17% degli elementi della retribuzione da considerare per il calcolo delle indennità)	ora	€ 2,31
11	i1. M00.A40.003	Maggiorazione per lavori a quota superiore a 1200 m slm Maggiorazione costo operaio II livello per lavori a quota superiore ai 1200 m slm (+17% degli elementi della retribuzione da considerare per il calcolo delle indennità)	ora	€ 2,15
12	i1. M00.A40.004	Maggiorazione per lavori a quota superiore a 1200 m slm Maggiorazione costo operaio I livello per lavori a quota superiore ai 1200 m slm (+17% degli elementi della retribuzione da considerare per il calcolo delle indennità)	ora	€ 1,93
13	i1. N00.A27.300	Nolo autocarro con gru semovente compreso l'autista/operatore, carburante e lubrificanti della portata utile oltre i 150 quintali e fino a 300 quintali. MAGGIORAZIONE DEL 2% SU 109,66€/ORA.	ora	€ 111,85
14	i1. N00.E80.020	Nolo escavatore tipo ragno, munito di qualsiasi equipaggiamento di lavoro e di eventuale verricello, compreso l'operatore addetto continuativamente alla manovra, carburante, lubrificante Nolo escavatore tipo ragno del peso operativo fino a 20 qli. MAGGIORAZIONE DEL 2% SU 57,34 €/ORA.	ora	€ 58,49
15	i1. N00.P60.032	Nolo pompa per calcestruzzo autocarrata con braccio di distribuzione, munita di qualsiasi equipaggiamento, compreso l'autista/operatore addetto continuativamente alla manovra, carburante e lubrificanti braccio 32 m (altezza verticale). MAGGIORAZIONE DEL 2% SU 145,81€/ORA.	ora	€ 148,73
16	i1. S04.A15.210	Scavo di fondazione a sezione obbligata eseguito con uso di mezzi meccanici di materie di qualsiasi natura e consistenza, asciutte, bagnate o melmose, esclusa la roccia da mina ma compresi i trovanti rocciosi, compreso lo spianamento e la configurazione del fondo, anche se a gradoni. Sono, inoltre, compresi: il deflusso dell'eventuale acqua fluente o piovana presente nello scavo ivi compreso, se necessario, l'esaurimento ed il prosciugamento con pompe od altri mezzi occorrenti; la demolizione delle normali sovrastrutture, tipo pavimentazioni stradali o simili; l'accantonamento nell'ambito del cantiere del materiale riutilizzabile. E' inoltre compreso quanto altro occorre per dare l'opera finita con uso di piccoli mezzi meccanici anche in sezione ristretta. MAGGIORAZIONE DEL 25% SU 15,88 €/MC.	m³	€ 19,85

N°	Articolo	DESIGNAZIONE LAVORI	Unità di misura	Prezzi in Euro
17	i1. S04.A16.010	Scavo di fondazione eseguito totalmente a mano di materie di qualsiasi natura e consistenza, asciutte, bagnate o melmose, esclusa la roccia, compreso lo spianamento e la configurazione del fondo, anche se a gradoni. Sono, inoltre, compresi: il deflusso dell'eventuale acqua fluente o piovana presente nello scavo ivi compreso, se necessario, l'esaurimento ed il prosciugamento con pompe od altri mezzi occorrenti; l'accantonamento nell'ambito del cantiere del materiale riutilizzabile. E' inoltre compreso quanto altro occorre per dare l'opera finita eseguito totalmente a mano, anche in sezione ristretta. MAGGIORAZIONE DEL 25% SU 98,89 €/MC.	m³	€ 123,61
18	i1. S04.A20.010	Scavo di sbancamento e fondazione in roccia di qualsiasi natura e consistenza, compreso lo spianamento e la configurazione del fondo, anche se a gradoni, e l'eventuale profilatura di pareti, scarpate, cigli, banchine e simili. Sono, inoltre, compresi: le puntellature e sbadacchiature delle pareti, ove occorrenti; il deflusso dell'eventuale acqua fluente o piovana presente nello scavo ivi compreso, se necessario, l'esaurimento ed il prosciugamento con pompe od altri mezzi occorrenti; la demolizione delle normali sovrastrutture, tipo pavimentazioni stradali o simili; il taglio di alberi e cespugli, l'estirpazione di ceppaie a qualsiasi profondità; l'accantonamento nell'ambito del cantiere del materiale riutilizzabile. E' inoltre compreso quanto altro occorre per dare l'opera finita. con martello demolitore applicato all'escavatore MAGGIORAZIONE DEL 25% SU 59,77 €/MC.	m³	€ 74,71
19	i1. S08.C45.010	CALCESTRUZZO DI CEMENTO PER CONGLOMERATI CEMENTIZI SEMPLICI ED ARMATI classe di esposizione XF2 in accordo alla norma UNI 11104 - classe di resistenza C25/30. Classe di esposizione XF2 (superfici verticali esposte alla pioggia, ambiente umido con gelo e applicazione dei sali disgelanti), classe di resistenza C25/30 (Rck > 30 N/mm²), rapporto massimo acqua-cemento pari a 0.50, dosaggio minimo cemento pari a 320 kg/mc, aggregati resistenti al gelo tipo F2 o MS25 conformi alla UNI EN 12620 del diametro impermeabile e copriferro minimo pari a 40 mm. MAGGIORAZIONE DEL 20% SU 124,50€/MC.	m³	€ 149,40
20	i1. S08.D05.005	Casseforme e relative armature di sostegno per strutture di fondazione, di elevazione, solette, travi, mensole e muri di contenimento, fino a un'altezza di 4,00 m dal piano di appoggio, di qualunque forma e materiale, poste in opera. Sono compresi: la fornitura e posa in opera del disarmante; gli sfridi, sagomature, strutture di irrigidimento, opere di puntellature e di sostegno, distanziatori completi di staffaggio, chiodature, manutenzione, smontaggio, allontanamento ed accatastamento del materiale occorso. E' inoltre compreso ogni altro onere e magistero per dare l'opera finita. La misurazione è eseguita calcolando la superficie dei casseri a diretto contatto del getto (cassero bagnato). per fondazioni. MAGGIORAZIONE DEL 20% SU 31,91€/MQ.	m²	€ 38,29
21	i1. S08.F50.025	Fornitura e posa in opera di rete metallica elettrosaldada ad alta duttilità, ottenuta da acciai laminati a caldo, da utilizzare in opere con calcestruzzo armato ordinario secondo i disposti del D.M. 14/09/2005 e s.m.i., tagliata a misura e posta in opera. Sono compresi: i tagli; le piegature; le sovrapposizioni non prescritte nei disegni esecutivi; gli sfridi; le legature con filo di ferro ricotto; le eventuali saldature; i distanziatori in fibro-cemento di altezza come da progetto; gli aumenti di trafila rispetto ai diametri commerciali, assumendo un peso specifico convenzionale di 7,85 g/cm³ e tutti gli oneri relativi ai controlli di legge ove richiesti. E' inoltre compreso quanto altro occorre per dare l'opera finita classe tecnica B450A nel diametro da 6 a 12 mm. MAGGIORAZIONE DEL 20% SU 1,40€/KG.	Kg	€ 1,68
22	i1. S12.A50.006	Muratura, retta, obliqua o curva, sia in fondazione che in elevazione anche per volti o archi di luce limitata da eseguirsi con pietrame proveniente da cava di prestito, scelto, riquadrato e spianato su tutti i lati, legato con malta cementizia dosata a 400 kg di cemento tipo 325 per metro cubo di sabbia, confezionata in cantiere o proveniente da impianti di betonaggio distanti non più di 10 km dal cantiere, con utilizzo immediato della stessa; per muri di sostegno, controripa e sottoscarpa compresi i puntellamenti, i magisteri di immorsatura, spigoli riseghe, con paramento a vista a secco; giunti di dimensioni inferiori ai 6 cm eventualmente intasati con scaglie legate nella malta retrostante; il drenaggio a tergo della muratura dello spessore non inferiore a 30 cm per tutta l'altezza del manufatto, mentre la parte di drenaggio eccedente i 30 cm potrà essere eseguita solamente su esplicita disposizione della d.l. e compensata a parte, la formazione di feritoie con tubi di cemento del diametro di cm 10 posati a corsi alternati con posa del primo a 50 cm dal piano di fondazione e dei successivi a metri lineari 1,00 dal precedente e distanti non oltre 3,00 m l'uno dall'altro, l'esecuzione dei giunti arretrati visivamente a secco e qualsiasi altro onere per dare l'opera eseguita a regola d'arte Muratura in pietrame e malta con pietrame proveniente da cava di prestito, scelto e riquadrato e spianato su tutti i lati e di dimensione nella faccia a vista inferiore a 0,10 mq. MAGGIORAZIONE DEL 21% SU 162,58 €/MC.	m³	€ 196,72
23	i1. S42.C10.030	Fornitura e posa in opera di tubo passacavo a doppio strato realizzato da due condotti coestrusi, corrugato quello esterno e liscio quello interno in materiale plastico rigido (HDPE) per la protezione di cavi rispondente alla normativa francese NF USE NFC 68-171 con resistenza allo schiacciamento di 750 N, forniti in rotoli o in barre di lunghezza commerciale; nel prezzo sono compresi il trasporto, lo sfilamento, il collocamento in opera della tubazione, la sua giunzione mediante manicotti, il filo tiracavi incorporato ed ogni altro onere per dare l'opera finita a perfetta regola d'arte secondo le indicazioni impartita dalla direzione dei lavori e secondo quanto previsto in progetto tubo dn 125. MAGGIORAZIONE DEL 31% SU 4,67€/ML.	m	€ 6,12

N°	Articolo	DESIGNAZIONE LAVORI	Unità di misura	Prezzi in Euro
24	i1. S43.A11.060	Fornitura e posa di pozzetti prefabbricati idonei al contenimento di apparecchiature idrauliche ed elettroidrauliche, all'interruzione di pressioni e flussi idrici, al raccordo di canali irrigui e di scarico, ad ispezioni di tubazioni in genere, alla raccolta e al convogliamento di acque reflue e di scarico, ecc. secondo quanto previsto in progetto; nel prezzo è compreso la fornitura del pozzetto prefabbricato in c.a. con fondo ed eventuale prolunga del pozzetto in c.a., lo scavo necessario, la preparazione del fondo in cls avente spessore di cm. 20, con posa di rete elettrosaldata diam. 8 mm maglia 15x15, il raccordo alle tubazioni; Sono inoltre inclusi ogni onere per consegnare l'opera perfettamente finita delle dimensioni interne e spessori previsti in progetto; solamente la piastra e il chiusino saranno contabilizzati a parte dim. interne 600x600 mm, altezza 600 mm. MAGGIORAZIONE DEL 31% SU 108,00 €/CAD.	cad	€ 141,48
25	i1. S43.U20.000	Fornitura in opera di chiusini, griglie e similari in ghisa sferoidale. Fornitura in opera di chiusini, griglie e similari in ghisa sferoidale conformi alla normativa vigente. MAGGIORAZIONE DEL 31% SU 2,95 €/KG.	Kg	€ 2,95
26	i1. S44.R07.001	Realizzazione di massiciata in pietrame posto di coltello completamente a secco: lavorazione delle pietre eseguita con attrezzi manuali a spacco e posa effettuata completamente a mano, con le caratteristiche indicate dal seguente disegno indicativo. Le pietre utilizzate devono essere sempre poste di coltello, pertanto devono avere una forma allungata e piatta. Il piano di calpestio deve sempre essere ben scagliato al fine di bloccare adeguatamente le singole pietre tra di loro; la superficie finale del piano di calpestio non deve presentare pietre che emergono eccessivamente. Le pietre dovranno essere interrate per almeno 30 cm. Non deve essere utilizzato materiale lapideo di scarsa qualità e di dimensioni non adeguate, tale da non permettere un buon ammassamento dello stesso. La lavorazione va terminata con l'intasamento degli interstizi con sabbia o terra mediante spargimento della stessa sulla superficie esterna e successiva ripulitura del materiale in eccesso parte superiore a vista interamente a secco, con un letto di malta cementizia pari a circa 10 cm nella parte inferiore. MAGGIORAZIONE DEL 31% SU 143.74 €/MQ.	m²	€ 188,30
27	i2. A.1	sistemazione di attraversamento su torrente: è previsto un leggero modellamento dell'alveo in roccia, ove necessario per dare sede al pietrame, reperito e lavorato in loco, che costituirà il camminamento dell'attraversamento; questo sarà composto da pietrame grezzamente sgrossato, posato a secco, eventualmente fissato alla roccia sottostante con l'ausilio di tondini in ferro, secondo le disposizioni della D.L. Per il trasporto delle attrezzature nella zona di lavoro è previsto l'utilizzo di elicottero, computato a parte.	cad	€ 1.586,24
28	i2. M00.A00.001	Costo orario (nelle voci sono comprese le quote per spese generali e utili dell'impresa nella misura complessiva del 26,50%) Operaio specializzato IV livello	ora	€ 33,85
29	i2. M00.A00.002	Costo orario (nelle voci sono comprese le quote per spese generali e utili dell'impresa nella misura complessiva del 26,50%) Operaio specializzato III livello	ora	€ 32,10
30	i2. M00.A00.003	Costo orario (nelle voci sono comprese le quote per spese generali e utili dell'impresa nella misura complessiva del 26,50%) Operaio qualificato II livello	ora	€ 29,85
31	i2. M00.A00.004	Costo orario (nelle voci sono comprese le quote per spese generali e utili dell'impresa nella misura complessiva del 26,50%) Operaio comune I livello	ora	€ 26,90
32	i2. M00.A40.001	Maggiorazione per lavori a quota superiore a 1200 m slm Maggiorazione costo operaio IV livello per lavori a quota superiore ai 1200 m slm (+17% degli elementi della retribuzione da considerare per il calcolo delle indennità)	ora	€ 2,44
33	i2. M00.A40.002	Maggiorazione per lavori a quota superiore a 1200 m slm Maggiorazione costo operaio III livello per lavori a quota superiore ai 1200 m slm (+17% degli elementi della retribuzione da considerare per il calcolo delle indennità)	ora	€ 2,31
34	i2. M00.A40.003	Maggiorazione per lavori a quota superiore a 1200 m slm Maggiorazione costo operaio II livello per lavori a quota superiore ai 1200 m slm (+17% degli elementi della retribuzione da considerare per il calcolo delle indennità)	ora	€ 2,15
35	i2. M00.A40.004	Maggiorazione per lavori a quota superiore a 1200 m slm Maggiorazione costo operaio I livello per lavori a quota superiore ai 1200 m slm (+17% degli elementi della retribuzione da considerare per il calcolo delle indennità)	ora	€ 1,93
36	i2. N00.E20.010	Nolo elicottero per il trasporto di materiale al gancio, compreso pilota, specialista e coadiutore, carburante ed ogni onere ed attrezzatura necessaria, per il tempo di effettivo impiego tipo Ecuireuil AS350 B3 - portata circa 900 kg	min	€ 28,90
37	i2.A.2	Raggiungimento dell'area di lavoro con le maestranze necessarie (indipendentemente dal loro numero e per tutta la durata dei lavori). Gli spostamenti qui computati sono da considerarsi interamente effettuati a piedi con partenza dal piazzale in loc. Biela. E' consentito alla ditta di utilizzare la logistica ed i mezzi di trasporto che ritiene più opportuni, ad eccezione di veicoli a motore (macchine 4x4, moto...) al di fuori delle strade carrabili.	cad	€ 1.960,44
38	i2.S41.B26.000	Pulizia intensa e riprofilatura della sezione tipo del piano di calpestio (larghezza opera finita 60-80 cm), poco evidente e invaso da vegetazione, compreso taglio vegetazione erbacea, arbustiva (molto fitta) e arborea (rada) con l'uso di attrezzature meccaniche (decespugliatore e/o motosega), l'allestimento/accatostamento ramaglia e materiale di risulta ai lati del sentiero o, se possibile, negli avvallamenti adiacenti al sentiero e/o secondo quanto disposto dalla D.L. ogni onere compreso Pulizia e riprofilatura MAGGIORAZIONE DELL'11% SU 3,66€/ML	m	€ 4,06
39	i2.S41.B27.000	Riprofilatura e allargamento della sezione tipo del piano di calpestio (larghezza opera finita 60-80 cm), poco evidente, compreso taglio vegetazione erbacea o arbustiva (rada), a mano o con attrezzatura a motore, e sistemazione del materiale di risulta ai lati del sentiero o, se possibile, negli avvallamenti adiacenti al sentiero e/o secondo quanto disposto dalla D.L.; ogni onere compreso Riprofilatura e allargamento MAGGIORAZIONE DELL'11% SU 2,64€/ML	m	€ 2,93



N°	Articolo	DESIGNAZIONE LAVORI	Unità di misura	Prezzi in Euro
40	i2.S41.B29.000	Pulizia semplice della sezione tipo del piano di calpestio, di larghezza fino a 150 cm e fino a 200 cm a monte e a valle dello stesso, dalla vegetazione erbacea (anche molto fitta) e spietramento veloce del piano di calpestio, accatastamento del materiale di risulta se possibile negli avvallamenti adiacenti al sentiero e/o secondo quanto disposto dalla D.L.; ogni onere compreso Pulizia semplice della vegetazione erbacea e spietramento MAGGIORAZIONE DELL'11% SU 0,61 €/ML	m	€ 0,68
41	i2.S41.C01.000	Realizzazione di gradini in legno di larice o castagno scortecciato; è compreso: il materiale legnoso necessario, la preparazione del terreno di qualsiasi natura (escluso substrato roccioso), infissione nel terreno di n°2 piantoni di castagno o larice appuntiti di Ø 10 cm circa, oppure, quando disposto dalla d.l., tondini in ferro, e posizionamento a tergo di quest'ultimi di un palo tondo scortecciato Ø 15 cm circa, fissato ai piantoni mediante normale chiodatura previa foratura con trapano Realizzazione gradini in legno - larghezza fino a cm 150 MAGGIORAZIONE DELL'11% SU 16,00 €/ML	cad	€ 17,76
42	i2.S41.C02.000	Realizzazione di gradini in pietrame con materiale lapideo di idonee dimensioni reperito in loco (sul sentiero o sulle scarpate a monte/valle dello stesso) compreso lo scavo e la preparazione del terreno di qualsiasi natura (escluso substrato roccioso), il riporto e il costipamento del terreno Realizzazione gradini in pietra - larghezza fino a cm 150 MAGGIORAZIONE DELL'11% SU 37,40 €/ML	cad	€ 41,51
43	i2.S44.S91.000	Realizzazione della segnaletica orizzontale avente caratteristiche tecniche specificate nella l.r.21/93 e dgr n. 4541/90 - n. 1695/97 - n. 2164/03 oppure con analoghe caratteristiche come richiesto dalla committenza; costituita da specifici simboli riportanti il numero o la sigla dell'itinerario e da frecce direzionali, con dimensioni ben definite e utilizzando vernici a smalti sintetici brillanti ai siliconi per esterni, necessita di 2 verniciature, una per il colore giallo (tipo pantone 123) ed una per il nero (brillante) da effettuare in momenti diversi. Nel prezzo sono compresi i materiali (vernici, diluenti e pennelli) ed ogni onere per dare l'opera finita a perfetta regola d'arte Realizzazione segnaletica orizzontale su itinerari escursionistici MAGGIORAZIONE DELL'11% SU 4,04 €/ML	cad	€ 4,48

## CAPITOLO SICUREZZA GENERALE

N°	Articolo	DESIGNAZIONE LAVORI	Unità di misura	Prezzi in Euro
----	----------	---------------------	-----------------	----------------

## CAPITOLO SICUREZZA SPECIALE

N°	Articolo	DESIGNAZIONE LAVORI	Unità di misura	Prezzi in Euro
1	i1. A.5	COSTI ANALITICI SICUREZZA - INTERVENTO 1 MAGGIORAZIONE DEL 14%.	cad	€ 8.750,00
2	i2.A.3	COSTI ANALITICI SICUREZZA - INTERVENTO 2	cad	€ 980,00

Il Progettista

M = Lav. a Misura - C = Lav. a Corpo

Numero e codice	Descrizione	MISURE				Quantità	Prezzo (€)	Totale (€)
		N° parti	Lungh.	Largh.	Alt./Pesi			
38 i1. M00.A00.00 1 (M)	Supercapitolo -							
	Capitolo - intervento 1							
	Sottocapitolo - ECONOMIE							
	Costo orario (nelle voci sono comprese le quote per spese ... a complessiva del 26,50%) Operaio specializzato IV livello							
	Imprevisti	70,000				70,00		
	<b>Sommano (ora)</b>					<b>70,00</b>	<b>33,85</b>	<b>2.369,50</b>
39 i1. M00.A00.00 2 (M)	Costo orario (nelle voci sono comprese le quote per spese ... complessiva del 26,50%) Operaio specializzato III livello							
	Imprevisti	70,000				70,00		
	<b>Sommano (ora)</b>					<b>70,00</b>	<b>32,10</b>	<b>2.247,00</b>
40 i1. M00.A00.00 3 (M)	Costo orario (nelle voci sono comprese le quote per spese ... ora complessiva del 26,50%) Operaio qualificato II livello							
	Imprevisti	70,000				70,00		
	<b>Sommano (ora)</b>					<b>70,00</b>	<b>29,85</b>	<b>2.089,50</b>
41 i1. M00.A00.00 4 (M)	Costo orario (nelle voci sono comprese le quote per spese ... la misura complessiva del 26,50%) Operaio comune I livello							
	Imprevisti	70,000				70,00		
	Carico/scarico materiali con gru	40,000				40,00		
	<b>Sommano (ora)</b>					<b>110,00</b>	<b>26,90</b>	<b>2.959,00</b>
42 i1. M00.A40.00 1 (M)	Maggiorazione per lavori a quota superiore a 1200 m slm M ... etribuzione da considerare per il calcolo delle indennità)							
	Imprevisti	70,000				70,00		
	<b>Sommano (ora)</b>					<b>70,00</b>	<b>2,44</b>	<b>170,80</b>
43 i1. M00.A40.00 2 (M)	Maggiorazione per lavori a quota superiore a 1200 m slm M ... etribuzione da considerare per il calcolo delle indennità)							
	Imprevisti	70,000				70,00		
	<b>Sommano (ora)</b>					<b>70,00</b>	<b>2,31</b>	<b>161,70</b>
44 i1. M00.A40.00 3 (M)	Maggiorazione per lavori a quota superiore a 1200 m slm M ... etribuzione da considerare per il calcolo delle indennità)							
	Imprevisti	70,000				70,00		
	<b>Sommano (ora)</b>					<b>70,00</b>	<b>2,15</b>	<b>150,50</b>
45 i1.	Maggiorazione per lavori a quota superiore a 1200 m slm							

Numero e codice	Descrizione	MISURE				Quantità	Prezzo (€)	Totale (€)
		N° parti	Lungh.	Largh.	Alt./Pesi			
M00.A40.00 4 (M)	M ... etribuzione da considerare per il calcolo delle indennità)							
	Imprevisti	70,000				70,00		
	Carico/scarico materiali con gru	40,000				40,00		
	<b>Sommano (ora)</b>					<b>110,00</b>	<b>1,93</b>	<b>212,30</b>

Numero e codice	Descrizione	MISURE				Quantità	Prezzo (€)	Totale (€)
		N° parti	Lungh.	Largh.	Alt./Pesi			
33 i1. A1 (M)	Supercapitolo -  Capitolo - <b>intervento 1</b>  Sottocapitolo - <b>LAVORI A MISURA</b>  Fornitura e posa in opera di profilato in ferro lavorato e verniciato delle dimensioni definite nell'apposito particolare costruttivo, fissato, a protezione di cavidotto della linea Telecom, mediante tasselli, alla muratura in cls. (€/ml)							
	<b>primo tratto: dalla sez. 9 alla sez. 21 (Np=(5,20+1,50+5,20+2,80+2,90+1,40+3,70+2,30+2,70+12,20+6,60+4,00+3,50))</b>	54,000				54,00		
	<b>Sommano (ml)</b>					<b>54,00</b>	<b>95,93</b>	<b>5.180,22</b>
34 i1. A2 (M)	Sistemazione e regolarizzazione del fondo in terra battuta, previsto tra le sezz. 8 - 19, realizzata mediante escavatore tipo Ragno e operatore ausiliario a terra, fino a creare un battuto stabile, piano e transitabile da persone e bestiame. (€/mq)							
	<b>Sez. 8-9 (Np=(1,80+2,54)/2)</b>	2,170	2,500			5,43		
	<b>sez. 9-10 (Np=(2,54+1,70)/2)</b>	2,120	5,200			11,02		
	<b>sez. 10bis-11 (Np=(3,20+1,10)/2)</b>	2,150	5,200			11,18		
	<b>sez. 11-12 (Np=(1,10+1,40)/2)</b>	1,250	2,800			3,50		
	<b>sez. 12-13 (Np=(1,40+2,90)/2)</b>	2,150	2,900			6,24		
	<b>sez. 13-14 (Np=(2,90+3,60)/2)</b>	3,250	1,400			4,55		
	<b>sez. 14-15 (Np=(3,60+3,00)/2)</b>	3,300	3,700			12,21		
	<b>sez. 15-16 (Np=(3,00+3,10)/2)</b>	3,050	2,300			7,02		
	<b>sez. 16-17 (Np=(3,10+2,10)/2)</b>	2,600	2,700			7,02		
	<b>sez. 17-18 (Np=(2,10+3,00)/2)</b>	2,550	12,200			31,11		
	<b>sez. 18-19 (Np=(3,00+2,00)/2)</b>	2,500	6,600			16,50		
<b>sez. 19-20 (Np=(2,00+1,35)/2)</b>	1,675	4,000			6,70			
	<b>Sommano (mq)</b>					<b>122,48</b>	<b>17,46</b>	<b>2.138,50</b>
35 i1. A3 (M)	Fornitura e posa di ringhiera parapetto con piedino con tre ordini di correnti, in acciaio S235 JR, ... ta in lamiera, saldata alla base del piantone, misure cm 20 x 20 x 1. Si rimanda al particolare costruttivo per la preparazione dei componenti. (€/ml)							
	<b>tra la sez. 4 e la sez. 6 (Np=(5,90+11,40)) scalinata di collegamento SR</b>	17,300 10,000				17,30 10,00		
	<b>Sommano (ml)</b>					<b>27,30</b>	<b>220,82</b>	<b>6.028,39</b>
36 i1. A4 (M)	Fornitura e posa di ringhiera parapetto da inserirsi nelle apposite sedi predisposte nel cordolo in ... de saldata in opera alla base dei piantoni, misure cm. 200 x 25 x 0,5 Si rimanda al particolare costruttivo per la preparazione dei componenti. (€/ml)							
	<b>tratto precedente alla sez. 1</b>	4,000				4,00		
	<b>tra la sez. 1 e la sez. 4 (Np=(3,80+1,90+8,80))</b>	14,500				14,50		
	<b>tra la sez. 21 e la sez. 24 (Np=(2,00+7,10+9,90+6,20)) tra la sez. 24 ed il basamento traliccio</b>	25,200 6,000				25,20 6,00		
	<b>Sommano (ml)</b>					<b>49,70</b>	<b>192,00</b>	<b>9.542,40</b>
32 i1. N00.A27.30 0 (M)	Nolo autocarro con gru semovente compreso l'autista/operatore, carburante e lubrificanti della portata utile oltre i 150 quintali e fino a 300 quintali. MAGGIORAZIONE DEL 2% SU 109,66€/ORA.							
	<b>Trasferimento con gru del materiale da opera e attrezzature da SR a area di lavoro</b>	80,000				80,00		
	<b>Sommano (ora)</b>					<b>80,00</b>	<b>111,85</b>	<b>8.948,00</b>



Numero e codice	Descrizione	MISURE				Quantità	Prezzo (€)	Totale (€)
		N° parti	Lungh.	Largh.	Alt./Pesi			
31 i1. N00.E80.02 0 (M)	Nolo escavatore tipo ragno, munito di qualsiasi equipaggiamento di lavoro e di eventuale verricello, ... inuativamente alla manovra, carburante, lubrificante Nolo escavatore tipo ragno del peso operativo fino a 20 qli. MAGGIORAZIONE DEL 2% SU 57,34 €/ORA.  <b>Trasferimento del materiale da opera e attrezzature all'interno dell'area di lavoro</b> <b>Vagliatura materiale di scavo</b>							
		32,000				32,00		
		16,000				16,00		
	<b>Sommano (ora)</b>					<b>48,00</b>	<b>58,49</b>	<b>2.807,52</b>
30 i1. N00.P60.03 2 (M)	Nolo pompa per calcestruzzo autocarrata con braccio di distribuzione, munita di qualsiasi equipaggia ... sta/operatore addetto continuativamente alla manovra, carburante e lubrificanti braccio 32 m (altezza verticale). MAGGIORAZIONE DEL 2% SU 145,81€/ORA.  <b>Per getto di fondazione stimati 5 viaggi da 4 ore/viaggio</b>							
		20,000				20,00		
	<b>Sommano (ora)</b>					<b>20,00</b>	<b>148,73</b>	<b>2.974,60</b>
19 i1. S04.A15.21 0 (M)	Scavo di fondazione a sezione obbligata eseguito con uso di mezzi meccanici di materie di qualsiasi ... preso quanto altro occorre per dare l'opera finita con uso di piccoli mezzi meccanici anche in sezione ristretta. MAGGIORAZIONE DEL 25% SU 15,88 €/MC.  <b>Sez. 1-2 (Np=((0,60+1,46)/2)*0,7)</b> <b>Sez. 2-3 (Np=((1,46+2,10)/2)*0,70)</b> <b>Sez. 3-4 (Np=((2,10+2,71)/2)*0,7)</b> <b>Sez. 4-5 (Np=((2,71+5,67)/2)*0,7)</b> <b>Sez. 5-6 (Np=((5,67+5,71)/2)*0,7)</b> <b>Sez. 6-7 (Np=((5,71+7,78)/2)*0,7)</b> <b>Sez. 7-8 (Np=((7,78+2,72)/2)*0,7)</b> <b>Sez. 8-9 (Np=((2,72+1,25)/2)*0,7)</b> <b>Sez. 9-10 (Np=((1,25+0,00)/2)*0,7)</b> <b>Sez. 20-21 (Np=((0,00+0,67)/2)*0,7)</b> <b>Sez. 21-22 (Np=((0,67+3,29)/2)*0,7)</b> <b>Sez. 22-23 (Np=((3,29+2,97)/2)*0,7)</b> <b>Sez. 23-24 (Np=((2,97+4,48)/2)*0,7)</b>							
		0,721	3,800			2,74		
		1,246	1,900			2,37		
		1,684	8,800			14,82		
		2,933	5,900			17,30		
		3,983	11,400			45,41		
		4,722	1,800			8,50		
		3,675	4,700			17,27		
		1,390	2,500			3,48		
		0,438	5,200			2,28		
		0,235	3,500			0,82		
		1,386	7,100			9,84		
		2,191	9,900			21,69		
		2,608	6,200			16,17		
	<b>Sommano (m³)</b>					<b>162,69</b>	<b>19,85</b>	<b>3.229,40</b>
20 i1. S04.A16.01 0 (M)	Scavo di fondazione eseguito totalmente a mano di materie di qualsiasi natura e consistenza, asciutt ... tre compreso quanto altro occorre per dare l'opera finita eseguito totalmente a mano, anche in sezione ristretta. MAGGIORAZIONE DEL 25% SU 98,89 €/MC.  <b>Sez. 1-2 (Np=((0,60+1,46)/2)*0,3)</b> <b>Sez. 2-3 (Np=((1,46+2,10)/2)*0,3)</b> <b>Sez. 3-4 (Np=((2,10+2,71)/2)*0,3)</b> <b>Sez. 4-5 (Np=((2,71+5,67)/2)*0,3)</b> <b>Sez. 5-6 (Np=((5,67+5,71)/2)*0,3)</b> <b>Sez. 6-7 (Np=((5,71+7,78)/2)*0,3)</b> <b>Sez. 7-8 (Np=((7,78+2,72)/2)*0,3)</b> <b>Sez. 8-9 (Np=((2,72+1,25)/2)*0,3)</b> <b>Sez. 9-10 (Np=((1,25+0,00)/2)*0,3)</b> <b>Sez. 20-21 (Np=((0,00+0,67)/2)*0,3)</b> <b>Sez. 21-22 (Np=((0,67+3,29)/2)*0,3)</b> <b>Sez. 22-23 (Np=((3,29+2,97)/2)*0,3)</b> <b>Sez. 23-24 (Np=((2,97+4,48)/2)*0,3)</b> <b>Sez. tipo A</b>							
		0,309	3,800			1,17		
		0,534	1,900			1,01		
		0,722	8,800			6,35		
		1,257	5,900			7,42		
		1,707	11,400			19,46		
		2,024	1,800			3,64		
		1,575	4,700			7,40		
		0,596	2,500			1,49		
		0,188	5,200			0,98		
		0,101	3,500			0,35		
		0,594	7,100			4,22		
		0,939	9,900			9,30		
		1,118	6,200			6,93		
			3,000	0,600	0,600	1,08		
	<b>Sommano (m³)</b>					<b>70,80</b>	<b>123,61</b>	<b>8.751,59</b>
25 i1. S04.A20.01 0 (M)	Scavo di sbancamento e fondazione in roccia di qualsiasi natura e consistenza, compreso lo spianamen ... ' inoltre compreso quanto altro occorre per dare l'opera finita. con martello demolitore applicato all'escavatore MAGGIORAZIONE DEL 25% SU 59,77 €/MC.							

Numero e codice	Descrizione	MISURE				Quantità	Prezzo (€)	Totale (€)
		N° parti	Lungh.	Largh.	Alt./Pesi			
	Tra Sez. 7-9 Tra Sez. 20-24		3,000 3,000	2,000 1,000	2,000 1,000	12,00 3,00		
	<b>Sommano (m³)</b>					<b>15,00</b>	<b>74,71</b>	<b>1.120,65</b>
<b>21</b> i1. <b>S08.C45.01</b> <b>0</b> (M)	CALCESTRUZZO DI CEMENTO PER CONGLOMERATI CEMENTIZI SEMPLICI ED ARMATI classe di esposizione XF2 in a ... nti al gelo tipo F2 o MS25 conformi alla UNI EN 12620 del diametro impermeabile e copriferro minimo pari a 40 mm. MAGGIORAZIONE DEL 20% SU 124,50€/MC.  Sez. 3-4 (Np=(0,23+0,46)/2) Sez. 4-5 (Np=(0,46+1,04)/2) Sez. 5-6 (Np=(1,04+0,98)/2) Sez. 6-7 (Np=(0,98+1,43)/2) Sez. 7-8 (Np=(1,43+0,57)/2) Sez. 8-9 (Np=(0,57+0,40)/2) Sez. 9-10 (Np=(0,40+0,00)/2) Sez. 21-22 (Np=(0,45+1,43)/2) Sez. 22-23 (Np=(1,43+0,71)/2) Sez. 23-24 (Np=(0,71+1,10)/2) Sezione tipo A (Np=(3,00*0,60*0,60))	0,345 0,750 1,010 1,205 1,000 0,485 0,200 0,940 1,070 0,905 1,080	8,800 5,900 11,400 1,800 4,700 2,500 5,200 7,100 9,900 6,200			3,04 4,43 11,51 2,17 4,70 1,21 1,04 6,67 10,59 5,61 1,08		
	<b>Sommano (m³)</b>					<b>52,05</b>	<b>149,40</b>	<b>7.776,27</b>
<b>23</b> i1. <b>S08.D05.00</b> <b>5</b> (M)	Casseforme e relative armature di sostegno per strutture di fondazione, di elevazione, solette, trav ... ne é eseguita calcolando la superficie dei casseri a diretto contatto del getto (cassero bagnato). per fondazioni. MAGGIORAZIONE DEL 20% SU 31,91€/MQ.  Sez. 3-4 (Lu=8,80+8,80+0,81) Sez. 4-5 (Lu=5,90+5,90) Sez. 5-6 (Lu=11,40+11,40) Sez. 6-7 (Lu=1,80+1,80) Sez. 7-8 (Lu=4,70+4,70) Sez. 8-9 (Lu=2,50+2,50) Sez. 9-10 (Lu=5,20+5,20) Sez. 21-22 (Lu=1,13+7,10+7,10) Sez. 22-23 (Lu=9,90+9,90) Sez. 23-24 (Lu=6,20+6,20) Sez. tipo A		18,410 11,800 22,800 3,600 9,400 5,000 10,400 15,330 19,800 12,400 9,000		0,350 0,500 0,600 0,650 0,600 0,450 0,200 0,550 0,600 0,550 0,600	6,44 5,90 13,68 2,34 5,64 2,25 2,08 8,43 11,88 6,82 5,40		
	<b>Sommano (m²)</b>					<b>70,86</b>	<b>38,29</b>	<b>2.713,23</b>
<b>29</b> i1. <b>S08.F50.02</b> <b>5</b> (M)	Fornitura e posa in opera di rete metallica elettrosaldada ad alta duttilità, ottenuta da acciai lam ... i. E' inoltre compreso quanto altro occorre per dare l'opera finita classe tecnica B450A nel diametro da 6 a 12 mm. MAGGIORAZIONE DEL 20% SU 1,40€/KG.  Sez. 3-4 (Np=(0,81+1,15)/2) Sez. 4-5 (Np=(1,15+1,73)/2) Sez. 5-6 (Np=(1,73+1,64)/2) Sez. 6-7 (Np=(1,64+2,04)/2) Sez. 7-8 (Np=(2,04+1,15)/2) Sez. 8-9 (Np=(1,15+0,99)/2) Sez. 21-22 (Np=(1,13+2,04)/2) Sez. 22-23 (Np=(2,04+1,41)/2) Sez. 23-24 (Np=(1,41+1,83)/2) Sez. tipo A	0,980 1,440 1,685 1,840 1,595 1,070 1,585 1,725 1,620 2,000			3,950 3,950 3,950 3,950 3,950 3,950 3,950 3,950 3,950 3,950	3,87 5,69 6,66 7,27 6,30 4,23 6,26 6,81 6,40 14,22		
	<b>Sommano (Kg)</b>					<b>67,71</b>	<b>1,68</b>	<b>113,75</b>
<b>22</b> i1. <b>S12.A50.00</b> <b>6</b> (M)	Muratura, retta, obliqua o curva, sia in fondazione che in elevazione anche per volti o archi di luc ... estito, scelto e riquadrato e spianato su tutti i lati e di dimensione nella faccia a vista inferiore a 0,10 mq. MAGGIORAZIONE DEL 21% SU 162,58 €/MC.							

Numero e codice	Descrizione	MISURE				Quantità	Prezzo (€)	Totale (€)
		N° parti	Lungh.	Largh.	Alt./Pesi			
	Sez. 3-4 (Np=(0,38+0,98)/2)	0,680	8,800			5,98		
	Sez. 4-5 (Np=(0,98+2,38)/2)	1,680	5,900			9,91		
	Sez. 5-6 (Np=(2,38+2,02)/2)	2,200	11,400			25,08		
	Sez. 6-7 (Np=(2,02+3,28)/2)	2,650	1,800			4,77		
	Sez. 7-8 (Np=(3,28+1,14)/2)	2,210	4,700			10,39		
	Sez. 8-9 (Np=(1,14+0,62)/2)	0,880	2,500			2,20		
	Sez. 9-10 (Np=(0,62+0,00)/2)	0,310	5,200			1,61		
	Sez. 21-22 (Np=(0,90+3,19)/2)	2,045	7,100			14,52		
	Sez. 22-23 (Np=(3,19+1,40)/2)	2,295	9,900			22,72		
	Sez. 23-24 (Np=(1,40+2,38)/2)	1,890	6,200			11,72		
	Sez. tipo A (Np=(0,75+0,75)/2)	0,750	3,000			2,25		
	<b>Sommano (m³)</b>					<b>111,15</b>	<b>196,72</b>	<b>21.865,43</b>
<b>26</b> <b>i1.</b> <b>S42.C10.03</b> <b>0</b> <b>(M)</b>	Fornitura e posa in opera di tubo passacavo a doppio strato realizzato da due condotti coestrusi, co ... arte secondo le indicazioni impartita dalla direzione dei lavori e secondo quanto previsto in progetto tubo dn 125. MAGGIORAZIONE DEL 31% SU 4,67€/ML.							
	Sez. 1-8		40,000			40,00		
	Sez. 23-24		10,000			10,00		
	<b>Sommano (m)</b>					<b>50,00</b>	<b>6,12</b>	<b>306,00</b>
<b>27</b> <b>i1.</b> <b>S43.A11.06</b> <b>0</b> <b>(M)</b>	Fornitura e posa di pozzetti prefabbricati idonei al contenimento di apparecchiature idrauliche ed e ... tto; solamente la piastra e il chiusino saranno contabilizzati a parte dim. interne 600x600 mm, altezza 600 mm. MAGGIORAZIONE DEL 31% SU 108,00 €/CAD.							
	Tra Sez. 1-7	3,000				3,00		
	Sez. 24	1,000				1,00		
	<b>Sommano (cad)</b>					<b>4,00</b>	<b>141,48</b>	<b>565,92</b>
<b>28</b> <b>i1.</b> <b>S43.U20.00</b> <b>0</b> <b>(M)</b>	Fornitura in opera di chiusini, griglie e similari in ghisa sferoidale. Fornitura in opera di chiusini, griglie e similari in ghisa sferoidale conformi alla normativa vigente. MAGGIORAZIONE DEL 31% SU 2,95 €/KG.							
	Tra Sez. 1-7	3,000				3,00		
	Sez. 24	1,000				1,00		
	<b>Sommano (Kg)</b>					<b>4,00</b>	<b>2,95</b>	<b>11,80</b>
<b>24</b> <b>i1.</b> <b>S44.R07.00</b> <b>1</b> <b>(M)</b>	Realizzazione di massicciata in pietrame posto di coltello completamente a secco: lavorazione delle ... superiore a vista interamente a secco, con un letto di malta cementizia pari a circa 10 cm nella parte inferiore. MAGGIORAZIONE DEL 31% SU 143.74 €/MQ.							
	Sez. 1-2	2,000	3,800			7,60		
	Sez. 2-3	2,000	5,700			11,40		
	Sez. 18-19	2,000	6,600			13,20		
	Sez. 19-20 (Np=(2,00+1,40)/2)	1,700	4,000			6,80		
	Sez. 20-21 (Np=(1,40+1,90)/2)	1,650	3,500			5,78		
	Sez. 21-22 (Np=(1,90+1,40)/2)	1,650	7,100			11,72		
	<b>Sommano (m²)</b>					<b>56,50</b>	<b>188,30</b>	<b>10.638,95</b>

Numero e codice	Descrizione	MISURE				Quantità	Prezzo (€)	Totale (€)
		N° parti	Lungh.	Largh.	Alt./Pesi			
37 i1. A.5 (M)	Supercapitolo -							
	Capitolo - <b>intervento 1</b> Sottocapitolo - <b>ONERI SICUREZZA</b> COSTI ANALITICI SICUREZZA - INTERVENTO 1 MAGGIORAZIONE DEL 14%.	1,000				1,00		
	<b>Sommano (cad)</b>					<b>1,00</b>	<b>8.750,00</b>	<b>8.750,00</b>



Numero e codice	Descrizione	MISURE				Quantità	Prezzo (€)	Totale (€)
		N° parti	Lungh.	Largh.	Alt./Pesi			
10 i2. M00.A00.00 1 (M)	Supercapitolo -							
	Capitolo - <b>intervento 2</b> Sottocapitolo - <b>ECONOMIE</b>							
	Costo orario (nelle voci sono comprese le quote per spese ... a complessiva del 26,50%) Operaio specializzato IV livello							
	<b>Imprevisti</b>	10,000				10,00		
	<b>Sommano (ora)</b>					<b>10,00</b>	<b>33,85</b>	<b>338,50</b>
11 i2. M00.A00.00 2 (M)	Costo orario (nelle voci sono comprese le quote per spese ... complessiva del 26,50%) Operaio specializzato III livello							
	<b>Imprevisti</b>	10,000				10,00		
	<b>Sommano (ora)</b>					<b>10,00</b>	<b>32,10</b>	<b>321,00</b>
12 i2. M00.A00.00 3 (M)	Costo orario (nelle voci sono comprese le quote per spese ... a complessiva del 26,50%) Operaio qualificato II livello							
	<b>Imprevisti</b>	10,000				10,00		
	<b>Sommano (ora)</b>					<b>10,00</b>	<b>29,85</b>	<b>298,50</b>
13 i2. M00.A00.00 4 (M)	Costo orario (nelle voci sono comprese le quote per spese ... la misura complessiva del 26,50%) Operaio comune I livello							
	<b>Imprevisti</b>	10,000				10,00		
	<b>Sommano (ora)</b>					<b>10,00</b>	<b>26,90</b>	<b>269,00</b>
14 i2. M00.A40.00 1 (M)	Maggiorazione per lavori a quota superiore a 1200 m slm M ... etribuzione da considerare per il calcolo delle indennità)							
	<b>Imprevisti</b>	10,000				10,00		
	<b>Sommano (ora)</b>					<b>10,00</b>	<b>2,44</b>	<b>24,40</b>
15 i2. M00.A40.00 2 (M)	Maggiorazione per lavori a quota superiore a 1200 m slm M ... etribuzione da considerare per il calcolo delle indennità)							
	<b>Imprevisti</b>	10,000				10,00		
	<b>Sommano (ora)</b>					<b>10,00</b>	<b>2,31</b>	<b>23,10</b>
16 i2. M00.A40.00 3 (M)	Maggiorazione per lavori a quota superiore a 1200 m slm M ... etribuzione da considerare per il calcolo delle indennità)							
	<b>Imprevisti</b>	10,000				10,00		
	<b>Sommano (ora)</b>					<b>10,00</b>	<b>2,15</b>	<b>21,50</b>
17 i2. M00.A40.00 4	Maggiorazione per lavori a quota superiore a 1200 m slm M ... etribuzione da considerare per il calcolo delle indennità)							
	<b>Imprevisti</b>							

Numero e codice	Descrizione	MISURE				Quantità	Prezzo (€)	Totale (€)
		N° parti	Lungh.	Largh.	Alt./Pesi			
(M)	Imprevisti	10,000				10,00		
	Sommano (ora)					10,00	1,93	19,30

Numero e codice	Descrizione	MISURE				Quantità	Prezzo (€)	Totale (€)
		N° parti	Lungh.	Largh.	Alt./Pesi			
1 i2. A.1 (M)	Supercapitolo -							
	Capitolo - <b>intervento 2</b> Sottocapitolo - <b>LAVORI A MISURA</b> sistemazione di attraversamento su torrente: è previsto un leggero modellamento dell'alveo in roccia ... , secondo le disposizioni della D.L. Per il trasporto delle attrezzature nella zona di lavoro è previsto l'utilizzo di elicottero, computato a parte.							
	<b>A monte di Lecko Tschampono</b>	1,000				1,00		
	<b>Sul torrente Tschamponobach</b>	1,000				1,00		
	<b>Sommano (cad)</b>					<b>2,00</b>	<b>1.586,24</b>	<b>3.172,48</b>
18 i2. N00.E20.01 0 (M)	Nolo elicottero per il trasporto di materiale al gancio, ... tivo impiego tipo Ecureuil AS350 B3 - portata circa 900 kg							
	<b>trasferimenti</b>	20,000				20,00		
	<b>lavoro</b>	20,000				20,00		
	<b>Sommano (min)</b>					<b>40,00</b>	<b>28,90</b>	<b>1.156,00</b>
2 i2.A.2 (M)	Raggiungimento dell'area di lavoro con le maestranze necessarie (indipendentemente dal loro numero e ... istica ed i mezzi di trasporto che ritiene più opportuni, ad eccezione di veicoli a motore (macchine 4x4, moto,..) al di fuori delle strade carrabili.							
		1,000				1,00		
	<b>Sommano (cad)</b>					<b>1,00</b>	<b>1.960,44</b>	<b>1.960,44</b>
4 i2.S41.B26. 000 (M)	Pulizia intensa e riprofilatura della sezione tipo del piano di calpestio (larghezza opera finita 60 ... vvallamenti adiacenti al sentiero e/o secondo quanto disposto dalla D.L. ogni onere compreso Pulizia e riprofilatura MAGGIORAZIONE DELL'11% SU 3,66€/ML							
	<b>Lecko Tschampono - Obro Tschampono</b>	300,000				300,00		
	<b>Sommano (m)</b>					<b>300,00</b>	<b>4,06</b>	<b>1.218,00</b>
5 i2.S41.B27. 000 (M)	Riprofilatura e allargamento della sezione tipo del piano di calpestio (larghezza opera finita 60-80 ... enti adiacenti al sentiero e/o secondo quanto disposto dalla D.L.; ogni onere compreso Riprofilatura e allargamento MAGGIORAZIONE DELL'11% SU 2,64€/ML							
	<b>Ondro Biela - Lecko Tschampono</b>	540,000				540,00		
	<b>Lecko Tschampono - Obro Tschampono</b>	60,000				60,00		
	<b>Sommano (m)</b>					<b>600,00</b>	<b>2,93</b>	<b>1.758,00</b>
6 i2.S41.B29. 000 (M)	Pulizia semplice della sezione tipo del piano di calpestio, di larghezza fino a 150 cm e fino a 200 ... secondo quanto disposto dalla D.L.; ogni onere compreso Pulizia semplice della vegetazione erbacea e spietramento MAGGIORAZIONE DELL'11% SU 0,61 €/ML							
	<b>Ondro Biela - Lecko Tschampono</b>	850,000				850,00		
	<b>Lecko Tschampono - Obro Tschampono</b>	300,000				300,00		
	<b>Sommano (m)</b>					<b>1.150,00</b>	<b>0,68</b>	<b>782,00</b>
7 i2.S41.C01. 000	Realizzazione di gradini in legno di larice o castagno scortecciato; è compreso: il materiale legnos ...							

Numero e codice	Descrizione	MISURE				Quantità	Prezzo (€)	Totale (€)
		N° parti	Lungh.	Largh.	Alt./Pesi			
(M)	mediante normale chiodatura previa foratura con trapano Realizzazione gradini in legno - larghezza fino a cm 150 MAGGIORAZIONE DELL'11% SU 16,00 €/ML  <b>Ondro Biela - Lecko Tschampono</b> <b>Lecko Tschampono - Obro Tschampono</b>	35,000 15,000				35,00 15,00		
	<b>Sommano (cad)</b>					<b>50,00</b>	<b>17,76</b>	<b>888,00</b>
8 i2.S41.C02. 000 (M)	Realizzazione di gradini in pietrame con materiale lapideo di idonee dimensioni reperito in loco (su ... ato roccioso), il riporto e il costipamento del terreno Realizzazione gradini in pietra - larghezza fino a cm 150 MAGGIORAZIONE DELL'11% SU 37,40 €/ML  <b>Ondro Biela - Lecko Tschampono</b> <b>Lecko Tschampono - Obro Tschampono</b>	35,000 15,000				35,00 15,00		
	<b>Sommano (cad)</b>					<b>50,00</b>	<b>41,51</b>	<b>2.075,50</b>
9 i2.S44.S91. 000 (M)	Realizzazione della segnaletica orizzontale avente caratteristiche tecniche specificate nella l.r.21 ... er dare l'opera finita a perfetta regola d'arte Realizzazione segnaletica orizzontale su itinerari escursionistici MAGGIORAZIONE DELL'11% SU 4,04 €/ML  <b>Ondro Biela - Lecko Tschampono</b> <b>Lecko Tschampono - Obro Tschampono</b>	30,000 20,000				30,00 20,00		
	<b>Sommano (cad)</b>					<b>50,00</b>	<b>4,48</b>	<b>224,00</b>

Numero e codice	Descrizione	MISURE				Quantità	Prezzo (€)	Totale (€)
		N° parti	Lungh.	Largh.	Alt./Pesi			
3 i2.A.3 (M)	Supercapitolo -							
	Capitolo - intervento 2							
	Sottocapitolo - ONERI SICUREZZA							
	COSTI ANALITICI SICUREZZA - INTERVENTO 2	1,000				1,00		
	Sommano (cad)					1,00	980,00	980,00
	(Totale Lavorazioni + Sicurezza di fase) = Totale Computo							119.622,64
<b>QUADRO RIEPILOGATIVO GENERALE</b>								
	<b>Totale Lavorazioni</b>							<b>€ 119.622,64</b>
	<b>Totale Sicurezza Ordinaria</b>							€ 0,00
	<b>Totale Sicurezza Speciale</b>							€ 9.730,00
	<b>Totale Sicurezza</b>							<b>€ 9.730,00</b>
	<b>Totale progetto</b>							<b>€ 129.352,64</b>
<b>QUADRO RIEPILOGO PER CAPITOLI E SOTTOCAPITOLI</b>								
	---							
	intervento 1							
	ECONOMIE							€ 10.360,30
	LAVORI A MISURA							€ 94.712,62
	ONERI SICUREZZA							€ 8.750,00
	intervento 2							
	ECONOMIE							€ 1.315,30
	LAVORI A MISURA							€ 13.234,42
	ONERI SICUREZZA							€ 980,00
	<b>Totale Capitolo --- €</b>							<b>€ 129.352,64</b>
<b>QUADRO RIEPILOGATIVO PER CATEGORIE DI LAVORI</b>								
	<b>OG3</b>							<b>129.352,64 €</b>

Il Progettista

**ANALISI PREZZI per: Fornitura e posa in opera di profilato in ferro lavorato e verniciato** delle dimensioni definite nell'apposito particolare costruttivo, fissato, a protezione di cavidotto della linea Telecom, mediante tasselli, alla muratura in cls.  
(€/ml)

**Codice E.P.  
i1.A.1**

<b>Codice EP RAVA o "mercato"</b>	<b>VOCE</b>	<b>UN. MIS</b>	<b>COSTO UNITARIO</b>	<b>QUANTITÀ</b>	<b>SPESE GEN. UTILE IMPRESA (26,5%)</b>	<b>COSTO TOTALE</b>
---	-------------	----------------	---------------------------	-----------------	---	-------------------------

SI (inserire "x")

S24.A20.000	Ferro profilato - lavorato anche a disegno	€/kg	€ 5,84	13,72		€ 80,12
M00.A00.004	Operaio comune I livello (trasporto e varie) + magg. 1200 di quota	€/ora	€ 28,83	0,25		€ 7,21
M00.A00.002	Operaio specializzato III livello (trasporto e varie) + magg. 1200 di quota	€/ora	€ 34,41	0,25		€ 8,60

**Sommano € 95,93**

**ANALISI PREZZI per:** sistemazione e regolarizzazione del fondo in terra battuta, previsto tra le sezz. 8 - 19, realizzata mediante escavatore tipo Ragno e operatore ausiliario a terra, fino a creare un battuto stabile, piano e transitabile da persone e bestiame.  
 (€/mq)

**Codice E.P.  
i1.A.2**

<b>Codice EP RAVA o "mercato"</b>	<b>VOCE</b>	<b>UN. MIS</b>	<b>COSTO UNITARIO</b>	<b>QUANTITÀ</b>	<b>SPESE GEN. UTILE IMPRESA (26,5%)</b>	<b>COSTO TOTALE</b>
---	-------------	----------------	---------------------------	-----------------	---	-------------------------

SI (inserire "x")

M00.A00.004	Operaio comune I livello (rimozione materiale legnoso fino, rifiniture) + magg. 1200 di quota	€/ora	€ 28,83	0,2		€ 5,77
N00.E80.020	Nolo escavatore tipo ragno del peso operativo fino a 20 qli	€/ora	€ 58,49	0,2		€ 11,70

**Sommano € 17,46**

**ANALISI PREZZI per: Fornitura e posa di ringhiera parapetto con piedino** con tre ordini di correnti, in acciaio S235 JR, zincata a caldo in conformità alla norma UNI EN ISO 1461, costituita dai seguenti elementi:  
 Montante profilato a caldo serie IPE 120 - interasse 2 ml.  
 Corrimano a sezione circolare sp. mm. 3 disposti su tre ordini  
 Piastra fermapiede saldata in opera alla base dei piantoni, misure cm. 200 x 25 x 0,5  
 Piedino costituito da piastra forata in lamiera, saldata alla base del piantone, misure cm 20 x 20 x 1.  
 Si rimanda al particolare costruttivo per la preparazione dei componenti.  
 (€/ml)

**Codice E.P.  
i1.A.3**

<b>Codice EP RAVA o "mercato"</b>	<b>VOCE</b>	<b>UN. MIS</b>	<b>COSTO UNITARIO</b>	<b>QUANTITÀ</b>	<b>SPESE GEN. UTILE IMPRESA (26,5%)</b>	<b>COSTO TOTALE</b>
					SI (inserire "x")	
S24.Z10.000	Provvista e posa in opera di griglie, inferriate, porte, finestre, ringhiere, parapetti ed opere varie... di qualunque sezione (a T, I, C, L, Z, ecc.), di qualsiasi specie, anche con partiapribili, comprese cerniere, gocciolato, ecc.	€/ml	€ 5,83	35,46		€ 206,73
M00.A00.004	Operaio comune I livello (pulizia cordolo, rifiniture varie) + magg. 1200 di quota	€/ora	€ 28,83	0,25		€ 7,21
P23.M10.015	tassello metallico o nylon+vite acciaio inox diametro 6mm in rame o inox	cad	€ 0,93	2		€ 1,86
mercato	nolo di trapano tassellatore	€/d	€ 31,00	0,1	X	€ 3,92
N00.G60.005	Nolo gruppo elettrogeno del tipo silenziato avente uscita trifase e/o monofase compresi l'eventuale carrello gommato, i consumi, manutenzioni ed escluso operatore fino a 5/3 Kva	€/ora	€ 5,51	0,2		€ 1,10

**Sommano € 220,82**



**ANALISI PREZZI per: Fornitura e posa di ringhiera parapetto da inserirsi nelle apposite sedi predisposte nel cordolo in cls** con tre ordini di correnti, in acciaio S235 JR, zincata a caldo in conformità alla norma UNI EN ISO 1461, costituita dai seguenti elementi:  
 Montante profilato a caldo serire IPE 120 - interasse 2 ml.  
 Corrimano a sezione circolare sp. mm. 3 disposti su tre ordini  
 Piastra fermapiEDE saldata in opera alla base dei piantoni, misure cm. 200 x 25 x 0,5  
 Si rimanda al particolare costruttivo per la preparazione dei componenti.  
 (€/ml)

**Codice E.P.  
i1.A.4**

<b>Codice EP RAVA o "mercato"</b>	<b>VOCE</b>	<b>UN. MIS</b>	<b>COSTO UNITARIO</b>	<b>QUANTITÀ</b>	<b>SPESE GEN. UTILE IMPRESA (26,5%)</b>	<b>COSTO TOTALE</b>
					SI (inserire "x")	
S24.Z10.000	Provvista e posa in opera di griglie, inferriate, porte, finestre, ringhiere, parapetti ed opere varie... di qualunque sezione (a T, I, C, L, Z, ecc.), di qualsiasi specie, anche con partiapribili, comprese cerniere, gocciolato, ecc.	€/kg	€ 5,83	30,46		€ 177,58
M00.A00.004	Operaio comune I livello (pulizia sede piantone, preparazione malta, fissaggio) + magg. 1200 di quota	€/ora	€ 28,83	0,5		€ 14,42
<b>Sommano</b>						<b>€ 192,00</b>

**ANALISI PREZZI PER: sistemazione di attraversamento su torrente:** è previsto un leggero modellamento dell'alveo in roccia, ove necessario per dare sede al pietrame, reperito e lavorato in loco, che costituirà il camminamento dell'attraversamento; questo sarà composto da pietrame grezzamente sgrossato, posato a secco, eventualmente fissato alla roccia sottostante con l'ausilio di tondini in ferro, secondo le disposizione della D.L.

Per il trasporto delle attrezzature nella zona di lavoro è previsto l'utilizzo di **elicottero, computato a parte.**  
 €/cad

**Codice E.P.  
i2.A.1**

<b>Codice EP RAVA o "mercato"</b>	<b>VOCE</b>	<b>UN. MIS</b>	<b>COSTO UNITARIO</b>	<b>QUANTITÀ</b>	<b>SPESE GEN. UTILE IMPRESA (26,5%)</b>	<b>COSTO TOTALE</b>
					SI (inserire "x")	
M00.A00.004	Operaio comune I livello (con maggiorazione quota > 2000 mt) modellamento roccia, reperimento materiale, pulizia	€/ora	€ 28,83	24		€ 691,92
M00.A00.002	Operaio specializzato III livello (con maggiorazione quota >1200 mt) lavorazione pietrame, foratura roccia, posa massiciata grezza	€/ora	€ 34,41	24		€ 825,84
N00.M20.000	Nolo di martello demolitore elettrico, compreso consumo di forza motrice, accessori, manutenzione, escluso l'operatore addetto	€/h	€ 3,16	8		€ 25,28
N00.G60.005	Nolo gruppo elettrogeno fino a 5/3 Kva	€/h	€ 5,40	8		€ 43,20
<b>Sommano</b>						<b>€ 1.586,24</b>

**ANALISI PREZZI PER: Raggiungimento dell'area di lavoro** con le maestranze necessarie (indipendentemente dal loro numero e per tutta la durata dei lavori). Gli spostamenti qui computati sono da considerarsi interamente effettuati **a piedi con partenza dal piazzale in loc. Biela**. E' consentito alla ditta di utilizzare la logistica ed i mezzi di trasporto che ritiene più opportuni, ad eccezione di veicoli a motore (macchine 4x4, moto,..) al di fuori delle strade carrabili.

€/cad

**Codice E.P.  
i2.A.2**

<b>Codice EP RAVA o "mercato"</b>	<b>VOCE</b>	<b>UN. MIS</b>	<b>COSTO UNITARIO</b>	<b>QUANTITÀ</b>	<b>SPESE GEN. UTILE IMPRESA (26,5%)</b>	<b>COSTO TOTALE</b>
---	-------------	----------------	---------------------------	-----------------	---	-------------------------

SI (inserire "x")

M00.A00.004	Operaio comune I livello (trasferimento a piedi+maggiorazione quota > 1200 mt)	€/ora	€ 28,83	31		€ 893,73
-------------	--	-------	---------	----	--	----------

M00.A00.002	Operaio specializzato III livello (trasferimento a piedi+maggiorazione quota > 1200 mt)	€/ora	€ 34,41	31		€ 1.066,71
-------------	---	-------	---------	----	--	------------

**Sommano € 1.960,44**



# Regione Autonoma Valle d 'Aosta Région Autonome Vallée d 'Aoste

Assessorato Agricoltura e Risorse Naturali

Assessorat de l 'Agriculture et des Ressources Naturelles

Dipartimento Agricoltura, Risorse Naturali e Corpo Forestale

Département de l 'Agriculture, des Ressources Naturelles et du Corps Forestier

Forestazione e sentieristica

Forêts et sentiers

**COMUNE DI GRESSONEY-SAINT-JEAN**

**PROGETTO DEFINITIVO / ESECUTIVO :**

**Manutenzioni straordinarie sulla rete sentieristica locale  
sui percorsi « Zer Blatto - Trino » e  
« Ondro Biela – Obro Tschampono »**

*Capitolato speciale d'appalto*

**IL COORDINATORE DEL CICLO**

- dott. Alessandro CECCON-

**IL DISEGNATORE**

- dott. Aldo ENRIA -

**IL PROGETTISTA**

- geom. Sergio CHENAL -

**IL DIRIGENTE**

- dott. Luigi BIANCHETTI -

**IL COORDINATORE**

- dott. Cristoforo CUGNOD -

**DATA: OTTOBRE 2016**

## CAPITOLATO SPECIALE D'APPALTO

### Sommario

CAPO I - Descrizione dell'intervento e designazione delle diverse categorie di lavori .....	3
ART. 1: OGGETTO DELL'APPALTO .....	3
ART. 2: AMMONTARE DELL'APPALTO .....	3
ART. 3: DESIGNAZIONE DELLE DIFFERENTI OPERE .....	5
ART. 4: OPERE IN ECONOMIA .....	6
CAPO II - Disciplina del contratto .....	6
ART. 5: RICHIAMO ALLE LEGGI SUI LAVORI PUBBLICI .....	6
ART. 6: DOCUMENTI CHE FANNO PARTE DEL CONTRATTO .....	6
ART. 7: DISPOSIZIONI PARTICOLARI RIGUARDANTI L'APPALTO .....	7
ART. 8: AGGIUDICAZIONE E STIPULAZIONE DEL CONTRATTO - EFFETTO OBBLIGATORIO DEL CONTRATTO .....	7
ART. 9: CASI DI SCIoglimento DEL CONTRATTO DISPOSTI DALL'AMMINISTRAZIONE AGGIUDICATRICE .....	7
ART. 10: MORTE E FALLIMENTO DELL'APPALTATORE .....	8
ART. 11: DOMICILIO DELL'APPALTATORE .....	8
ART. 12: INDICAZIONE DELLE PERSONE AUTORIZZATE A SOTTOSCRIVERE GLI ATTI RELATIVI AL CONTRATTO .....	8
ART. 13: RESPONSABILITA' TECNICA DELL'APPALTATORE - RAPPRESENTANZA DELL'APPALTATORE - DIRETTORE TECNICO DI CANTIERE .....	9
ART. 14: COSTI E OBBLIGHI DIVERSI A CARICO DELL'APPALTATORE .....	10
ART. 15: SALUTE E SICUREZZA SUL LAVORO. ....	10
ART. 16: TRATTAMENTO E TUTELA DEI LAVORATORI .....	11
ART. 17: PRESCRIZIONI GENERALI PER L'ORGANIZZAZIONE NEL CANTIERE E L'ESECUZIONE DELLE OPERE .....	11
ART. 18: PERIODO DI GARANZIA E GRATUITA MANUTENZIONE - DIFETTI DI COSTRUZIONE .....	13
ART. 19: RAPPRESENTANZA DEL COMMITTENTE IN CANTIERE; DIREZIONE DEI LAVORI - COORDINATORE DELLA SICUREZZA PER L'ESECUZIONE DEI LAVORI; ORDINI DELLA DIREZIONE LAVORI E DEL COORDINATORE DELLA SICUREZZA PER L'ESECUZIONE DEI LAVORI .....	13
CAPO III - Esecuzione dei lavori - Condizioni generali .....	14
ART. 20: GARANZIE .....	14
ART. 21 SUBAPPALTO .....	15
Articolo 21 bis – Attività a maggior rischio di infiltrazione mafiosa .....	16
Articolo 21 ter – Forniture .....	17

APPROVATO CON D.G.R. N. .... DEL .....

ART. 22: MODIFICHE AI LAVORI APPALTATI .....	17
ART. 23: DETERMINAZIONE ED APPROVAZIONE DEI NUOVI PREZZI NON CONTEMPLATI NEL CONTRATTO .....	18
ART.24: DANNI.....	19
ART. 25: PROPRIETA' DEGLI OGGETTI TROVATI E DEI MATERIALI DI DEMOLIZIONE.....	19
CAPO IV - Esecuzione dei lavori - Modalità di esecuzione dei lavori.....	19
ART. 26: ANDAMENTO DEI LAVORI.....	19
ART. 27: PROGRAMMA E PIANO DI ESECUZIONE DEI LAVORI .....	20
ART. 28: CONSEGNA E INIZIO DEI LAVORI .....	20
ART. 29: TEMPO UTILE PER L'ULTIMAZIONE DEI LAVORI - SOSPENSIONI E RIPRESA DEI LAVORI - PROROGHE .....	22
ART. 30: PENALE IN CASO DI RITARDO .....	23
ART. 31: ULTIMAZIONE DEI LAVORI - CONTO FINALE - AVVISO AI CREDITORI .....	24
CAPO V - Esecuzione dei lavori - Norme per la contabilità dei lavori .....	25
ART. 32: DOCUMENTI CONTABILI E PER LA TENUTA DELLA CONTABILITA' .....	25
ART. 33: NORME PER LA VALUTAZIONE E LA MISURA DEI LAVORI.....	25
ART. 34: ANTICIPAZIONE E PAGAMENTI IN ACCONTO.....	26
ART. 35: VALUTAZIONE E PAGAMENTO DEI COSTI PER LA SICUREZZA E ONERI DI DISCARICA.....	27
ART. 36: CESSIONE DEL CORRISPETTIVO DI APPALTO .....	27
ART. 37: REVISIONE DEI PREZZI .....	27
CAPO VI - Esecuzione dei lavori - Norme per il collaudo dei lavori .....	27
ART. 38: COLLAUDO DEI LAVORI.....	27
CAPO VII - Esecuzione dei lavori - Norme per la definizione delle riserve, dei contenziosi e delle controversie .....	31
ART. 39: RISERVE .....	31
ART. 40: DEFINIZIONE DEI CONTENZIOSI E DELLE CONTROVERSIE .....	31

**CAPO I - Descrizione dell'intervento e designazione delle diverse categorie di lavori**

**ART. 1: OGGETTO DELL'APPALTO**

L'Appalto ha per oggetto l'esecuzione delle seguenti opere:

Intervento 1: Manutenzione straordinaria sulla mulattiera che collega i villaggi di Zer Blatto e Trino - Comune di Gressoney-Saint-Jean

Intervento 2: Manutenzione straordinaria sul sentiero « Ondro Biela – Obro Tschampono » - Comune di Gressoney-Saint-Jean  
come meglio specificato nei seguenti documenti progettuali:

- Relazione introduttiva
- Intervento 1: Manutenzione straordinaria sulla mulattiera che collega i villaggi di Zer Blatto e Trino - Comune di Gressoney-Saint-Jean
- Intervento 2: Manutenzione straordinaria sul sentiero « Ondro Biela – Obro Tschampono » - Comune di Gressoney-Saint-Jean
- Elenco prezzi generale, analisi prezzi e computo metrico estimativo;
- Capitolato speciale d'appalto;

L'area di intervento rappresentata e definita nei disegni progettuali è ubicata nel Comune di :Gressoney Saint Jean.

**SI PRECISA SIN D'ORA CHE  
LE PREDISPOSIZIONI DELLA LINEA TELEFONICA PREVISTE A PROGETTO,  
COMPORTERANNO DELLE  
INTERFERENZE NELLE LAVORAZIONI CON LA DITTA TELECOM.  
A TAL PROPOSITO SI RENDERA' NECESSARIA L'INTERRUZIONE (ATTUALMENTE DI DIFFICILE  
QUANTIFICAZIONE) DI TALUNE FASI LAVORATIVE,  
DOPO UNA PRIMA FASE DI POSA POZZETTI E PASSACAVI.  
LA DEFINIZIONE DELLE LAVORAZIONI E DELLE RELATIVE INTERFERENZE  
E' SINTETICAMENTE DESCRITTA NEL VERBALE DI SOPRALLUOGO, REDATTO  
DAI TECNICI TELECOM IN DATA 01/12/2015 E VISIONABILE PRESSO GLI UFFICI DELLA  
STRUTTURA APPALTANTE**

**ART. 2: AMMONTARE DELL'APPALTO**

L'ammontare a base d'asta dell'appalto è costituito dall'importo relativo all'esecuzione delle lavorazioni, soggetto al ribasso d'asta, aumentato degli importi non soggetti a ribasso d'asta relativi ai costi per l'attuazione delle misure per la sicurezza, agli eventuali oneri di discarica e della quota delle economie (manodopera) non soggetta a ribasso d'asta.

L'importo relativo all'esecuzione delle lavorazioni, diminuito del ribasso percentuale dell'offerta giudicata vincitrice, aumentato dei costi relativi all'attuazione delle misure per la sicurezza, degli eventuali oneri di discarica e dell'importo della quota delle economie non soggetta a ribasso d'asta costituisce l'importo a base del contratto d'appalto.

Salve le eccezioni previste dal presente capitolato, si intendono comprese nel valore contrattuale, convenuto in sede di aggiudicazione, anche tutte le prestazioni accessorie occorrenti per la realizzazione dei lavori a perfetta regola d'arte e nel rispetto delle specifiche prestazioni contrattuali. A tal fine si intendono per prestazioni accessorie, con carattere esemplificativo e non esaustivo, le seguenti attività: la formazione ed il mantenimento di cantieri idonei alla realizzazione dei lavori oggetto dell'appalto; il trasporto di qualsiasi materiale o mezzo d'opera; le attrezzature e quanto altro occorra alla esecuzione piena e perfetta dei lavori, gli alloggi degli operai, i tracciamenti, le verifiche, le esplorazioni, i capisaldi e simili che possono occorrere dal giorno della consegna dei lavori fino al completamento, con esito positivo, delle operazioni di collaudo; gli oneri dovuti per il passaggio, per occupazioni temporanee (oltre a quelle definite in progetto) e per il risarcimento di danni per l'abbattimento di piante, per depositi od estrazioni di materiali, salvo diversamente specificato nel presente capitolato; la custodia e la buona conservazione delle opere fino al completamento delle operazioni di collaudo ai sensi dell'art. 102 del Dlgs 50/2016 e del Titolo X del D.P.R. n. 207/2010, nonché ogni altra attività richiesta dal capitolato d'appalto. Il valore contrattuale convenuto in sede di aggiudicazione comprende altresì l'onere dell'appaltatore di mantenere in buono stato di servizio le attrezzature ed i mezzi d'opera, le infrastrutture provvisorie e quant'altro occorra per l'esecuzione dei lavori contrattualmente previsti nonché dei lavori oggetto delle modifiche ai sensi dell'art. 106 del Dlgs 50/2016.

**2.1) Importo relativo alle differenti categorie di lavoro.**

Nel presente appalto sono comprese opere da compensarsi a misura, a corpo, in forma mista, e/o in economia.

L'importo complessivo dell'appalto ammonta presuntivamente a Euro 129.352,64, suddivisi per categorie di lavoro in:

APPROVATO CON D.G.R. N. .... DEL .....

**OPERE A CORPO\***

CAT.	DESCRIZIONE E CATEGORIE DI LAVORO	IMPORTO
	Intervento 1: Manutenzione straordinaria sulla mulattiera che collega i villaggi di Zer Blatto e Trino - Comune di Gressoney-Saint-Jean	
OG_3_	Intervento 2: Manutenzione straordinaria sul sentiero « Ondro Biela – Obro Tschampono » - Comune di Gressoney-Saint-Jean	Euro 0,00
<b>TOTALE OPERE A CORPO</b>		Euro <b>0,00</b>

\*Le opere a corpo possono essere indicate anche in forma disaggregata, ai soli fini contabili (art. 43 c. 6 DPR n. 207/2010).

**OPERE A MISURA**

CAT.	DESCRIZIONE E CATEGORIE DI LAVORO	IMPORTO
	Intervento 1: Manutenzione straordinaria sulla mulattiera che collega i villaggi di Zer Blatto e Trino - Comune di Gressoney-Saint-Jean	
OG 3_	Intervento 2: Manutenzione straordinaria sul sentiero « Ondro Biela – Obro Tschampono » - Comune di Gressoney-Saint-Jean	Euro 107.947,04
<b>TOTALE OPERE A MISURA</b>		Euro <b>107.947,04</b>

**LAVORI IN ECONOMIA**

(mano d'opera, noli e materiali)

CAT.	DESCRIZIONE E CATEGORIE DI LAVORO	IMPORTO
	Intervento 1: Manutenzione straordinaria sulla mulattiera che collega i villaggi di Zer Blatto e Trino - Comune di Gressoney-Saint-Jean	
OG 3	Intervento 2: Manutenzione straordinaria sul sentiero « Ondro Biela – Obro Tschampono » - Comune di Gressoney-Saint-Jean	
	Quota delle economie non soggette a ribasso (manodopera)	Euro 11.675,60
	Quota delle economie soggette a ribasso (noli, ...)	Euro 0,00
<b>TOTALE LAVORI IN ECONOMIA</b>		Euro <b>11.675,60</b>

**COSTI DELLA SICUREZZA**

(suddivisi per categorie)

L'importo stimato dei costi per garantire il rispetto delle norme di sicurezza, della prevenzione degli infortuni e della tutela della salute dei lavoratori impiegati nel cantiere è oggetto di specifico compenso.

Tali costi verranno compensati a misura, con le modalità previste all'articolo 35 del presente capitolato.

In conformità a quanto disposto dall'art. 100, comma 5 del D.Lgs. n. 81/2008, le eventuali integrazioni al piano di sicurezza e coordinamento proposte dall'appaltatore non determineranno in nessun caso modifiche o adeguamenti dei prezzi pattuiti.

CAT.	DESCRIZIONE E CATEGORIE DI LAVORO	IMPORTO
	Intervento 1: Manutenzione straordinaria sulla mulattiera che collega i villaggi di Zer Blatto e Trino - Comune di Gressoney-Saint-Jean	
OG 3_	Intervento 2: Manutenzione straordinaria sul sentiero « Ondro Biela – Obro Tschampono » - Comune di Gressoney-Saint-Jean	Euro 9.730,00
<b>TOTALE COSTI DELLA SICUREZZA</b>		Euro <b>9.730,00</b>



APPROVATO CON D.G.R. N. .... DEL .....

#### ONERI DI DISCARICA

La stima degli oneri di discarica è stata effettuata ai sensi della L.R. 3 dicembre 2007, n. 31.

Intervento 1: Manutenzione straordinaria sulla mulattiera che collega i villaggi di Zer Blatto e Trino - Comune di Gressoney-Saint-Jean

OG\_3\_ Intervento 2: Manutenzione straordinaria sul sentiero « Ondro Biela – Obro Tschampono » - Comune di Gressoney-Saint-Jean Euro 0,00

<b>TOTALE ONERI DI DISCARICA</b>	Euro	<b>0,00</b>
----------------------------------	------	-------------

<b>IMPORTO COMPLESSIVO DELL'APPALTO</b>	Euro	<b>129.352,64</b>
---	------	-------------------

#### PROSPETTO CATEGORIE

##### CATEGORIA PREVALENTE

<b>Cat. OG3</b>	Intervento 1: Manutenzione straordinaria sulla mulattiera che collega i villaggi di Zer Blatto e Trino - Comune di Gressoney-Saint-Jean Intervento 2: Manutenzione straordinaria sul sentiero « Ondro Biela – Obro Tschampono » - Comune di Gressoney-Saint-Jean	Euro 129.352,64
-----------------	---	-----------------

#### QUADRO RIASSUNTIVO

<b>A) AMMONTARE DELL'APPALTO</b>	Euro	129.352,64
così determinato:		
<b>B) IMPORTO SOGGETTO A RIBASSO D'ASTA</b>	Euro	107.947,04
di cui:		
<b>B.1) LAVORAZIONI A CORPO E A MISURA</b>	Euro	107.947,04
<b>B.2) LAVORAZIONI IN ECONOMIA: MATERIALI E NOLI</b>	Euro	0,00
<b>C) IMPORTO NON SOGGETTO A RIBASSO D'ASTA</b>	Euro	21.405,60
di cui:		
<b>C.1) COSTI PER LA SICUREZZA</b>	Euro	9.730,00
<b>C.2) LAVORAZIONI IN ECONOMIA: MANODOPERA</b>	Euro	11.675,60
<b>C.3) ONERI DI DISCARICA</b>	Euro	0,00.

#### ART. 3: DESIGNAZIONE DELLE DIFFERENTI OPERE

I lavori non prevedono opere a corpo ma esclusivamente opere a misura come meglio descritto negli elaborati di progetto.

Le opere a corpo sono definite dagli elaborati grafici di progetto, dal capitolato d'appalto (parte amministrativa e tecnica) e dall'elenco prezzi. Le quantità indicate nell'elaborato analisi delle voci a corpo, non facente parte del contratto, hanno valore esclusivamente in funzione dell'avanzamento della contabilizzazione dei lavori poiché la loro effettiva entità è desunta dagli elaborati sopra richiamati.

Per la parte dell'opera da eseguirsi a corpo che all'atto esecutivo non ha subito alcuna variazione nelle sue linee generali, non potrà essere invocata dall'appaltatore una richiesta di maggiori compensi per lavorazioni più onerose, quando le stesse fossero comunque individuabili dai documenti contrattuali per dare l'opera perfettamente realizzata secondo le migliori regole d'arte.

Le opere a misura devono essere eseguite secondo quanto previsto dagli elaborati tecnici di progetto e saranno compensate con riferimento alle quantità effettivamente eseguite dall'appaltatore.

La contabilizzazione delle opere a corpo e a misura verrà effettuata secondo le modalità previste dal presente capitolato, nei limiti dell'importo di contratto convenzionalmente determinato secondo quanto stabilito all'art. 2 del presente capitolato.

#### **ART. 4: OPERE IN ECONOMIA**

Nei casi previsti dalla legge e dal precedente articolo 2 del presente capitolato di appalto, la direzione dei lavori potrà ordinare, senza che l'appaltatore possa farvi eccezione, che vengano realizzati in economia quei lavori che non fossero suscettibili di valutazione e misura coi prezzi contemplati nell'elenco prezzi unitari e per i quali - sia a causa della loro limitata entità, sia per l'eccezionalità della loro esecuzione - risulti difficoltoso o non conveniente provvedere alla formazione di nuovi prezzi.

Per l'esecuzione delle opere in economia, l'appaltatore è tenuto a fornire, dietro semplice ordine verbale in caso di urgenza, i materiali, i mezzi d'opera e gli operai che gli fossero richiesti.

Qualora egli non provveda con la necessaria tempestività, l'amministrazione potrà senza formalità ricorrere all'esecuzione d'ufficio, addebitandogli le maggiori spese che avesse a sostenere rispetto alle condizioni del contratto.

Gli operai per lavori in economia dovranno essere idonei ai lavori da eseguirsi e provvisti dei necessari attrezzi.

Le macchine e gli attrezzi dovranno essere in perfetto stato di funzionamento e provvisti di tutti gli accessori necessari per il loro regolare funzionamento. Saranno a carico dell'appaltatore la manutenzione degli attrezzi e delle macchine e le eventuali riparazioni, in modo che essi siano sempre in buono stato. I mezzi di trasporto per i lavori in economia dovranno essere forniti in pieno stato di efficienza.

La contabilizzazione delle opere in economia verrà effettuata secondo le modalità previste dal presente capitolato nei limiti dell'importo di contratto convenzionalmente determinato secondo quanto stabilito all'art. 2 del presente capitolato.

### **CAPO II - Disciplina del contratto**

#### **ART. 5: RICHIAMO ALLE LEGGI SUI LAVORI PUBBLICI**

All'esecuzione dei lavori disciplinati dal presente capitolato, si applica la normativa statale in vigore oltre che le norme richiamate nel bando di gara, nel disciplinare di gara e nella lettera d'invito.

Sono contrattualmente vincolanti tutte le leggi e le norme vigenti in materia di lavori pubblici ed, in particolare, a mero titolo esemplificativo e non esaustivo:

- Dlgs 50/2016;
- D.P.R. n. 207/2010 per le parti ancora in vigore;
- D.M. n. 145/00 per le parti ancora in vigore;
- D.lgs n. 81/2008;
- L. n. 136/2010;
- D.lgs n. 159/2011;
- L. n. 190/2012.

#### **ART. 6: DOCUMENTI CHE FANNO PARTE DEL CONTRATTO**

Fanno parte integrante del contratto di appalto, anche se allo stesso non materialmente allegati – oltre al bando di gara/lettera di invito ed agli atti deliberativi relativi all'appalto – il presente capitolato speciale d'appalto, l'elenco dei prezzi unitari, gli elaborati grafici progettuali e le relazioni, il cronoprogramma dei lavori redatto dall'appaltatore, i piani di sicurezza previsti dalla normativa statale vigente, la dichiarazione relativa ai subappalti, gli ulteriori elaborati individuati dal responsabile unico del procedimento negli atti di gara e le polizze di garanzia.

In caso di non conformità o divergenza tra due o più documenti di cui sopra, si devono osservare le seguenti priorità:

- a) il contratto d'appalto;
- b) bando di gara o lettera di invito;
- c) il capitolato speciale d'appalto (tecnico e amministrativo);
- d) gli elaborati progettuali grafici;
- e) gli altri elaborati progettuali.

In relazione alla tipologia di opera, al livello di progettazione posto a base di gara e al criterio di affidamento fanno parte integrante del contratto gli ulteriori documenti, dichiarati nel bando o nella lettera d'invito, diversi dagli elaborati progettuali.

APPROVATO CON D.G.R. N. .... DEL .....

## **ART. 7: DISPOSIZIONI PARTICOLARI RIGUARDANTI L'APPALTO**

La sottoscrizione del contratto da parte dell'appaltatore equivale a dichiarazione di perfetta conoscenza e incondizionata accettazione della legge, dei regolamenti e di tutte le norme vigenti in materia di lavori pubblici, nonché alla completa accettazione di tutte le norme che regolano il presente appalto, e del progetto per quanto attiene alla sua perfetta esecuzione.

L'appaltatore dà atto, senza riserva alcuna, della piena conoscenza e disponibilità degli atti progettuali e della documentazione, della disponibilità dei siti, dello stato dei luoghi, delle condizioni pattuite in sede di offerta e di ogni altra circostanza che interessi i lavori, che, come da apposito verbale sottoscritto con il responsabile unico del procedimento, consentono l'immediata esecuzione dei lavori.

## **ART. 8: AGGIUDICAZIONE E STIPULAZIONE DEL CONTRATTO - EFFETTO OBBLIGATORIO DEL CONTRATTO**

L'aggiudicazione e la stipulazione dei contratti pubblici avvengono sulla base delle prescrizioni contenute dal Dlgs 50/2016, dal disciplinare di gara/lettera di invito.

La proposta di aggiudicazione avvenuta con il verbale di gara vincola direttamente l'aggiudicatario, mentre l'amministrazione è vincolata solo in seguito al provvedimento di aggiudicazione definitiva assunto dal dirigente competente entro la scadenza del termine di validità dell'offerta.

Nei 30 giorni successivi alla comunicazione dell'avvenuta aggiudicazione definitiva, l'aggiudicatario deve produrre la documentazione necessaria per la sottoscrizione del contratto. Nel caso in cui l'aggiudicatario non adempia nel termine predetto o produca incompleta o inadeguata documentazione, l'amministrazione assegna un ulteriore termine, non superiore a 15 giorni. In caso di ulteriore inadempimento, senza giustificato motivo, l'amministrazione incamera la garanzia provvisoria per rifiuto del contratto ed ha la facoltà di interpellare il soggetto che segue nella graduatoria formatasi in sede di gara.

La sottoscrizione del contratto deve avvenire al massimo entro 90 giorni a decorrere dalla consegna dei documenti, da parte dell'appaltatore, previsti a seguito dell'aggiudicazione. Ai sensi dell'art. 32 comma 8 del Dlgs 50/2016 qualora la stipulazione del contratto non avvenga nei termini sopra indicati, l'aggiudicatario può mediante atto notificato alla stazione appaltante, sciogliersi da ogni vincolo o recedere dal contratto. In tal caso l'aggiudicatario ha diritto unicamente al rimborso delle spese contrattuali documentate per addivenire alla stipula del contratto, allo svincolo della garanzia provvisoria di cui all'art. 93 del Dlgs 50/2016, con esclusione di ogni altro compenso o indennizzo.

In caso di mancata stipulazione del contratto per causa imputabile all'aggiudicatario l'amministrazione procede all'escussione della garanzia di cui all'art. 93 del Dlgs 50/2016 ; in tal caso l'aggiudicatario non ha diritto al rimborso delle spese sostenute per addivenire alla stipulazione del contratto.

Anche in pendenza della stipulazione del contratto, l'appaltatore resterà vincolato all'esecuzione dei lavori dal momento in cui, con l'atto di aggiudicazione, viene accettata la sua offerta e l'amministrazione, nei casi di urgenza, avrà il diritto di anticipare la consegna dei lavori. In tal caso, l'appaltatore dovrà subito provvedere, anche in pendenza di detta stipulazione, all'esecuzione delle opere e provviste che verranno ordinate dalla direzione dei lavori.

Nel caso di mancata stipula del contratto, ai sensi dell'art. 32 comma 8 del Dlgs 50/2016 l'impresa ha diritto al pagamento dei lavori regolarmente eseguiti, ivi compresi quelli per opere provvisori, in base ai prezzi di aggiudicazione.

## **ART. 9: CASI DI SCIoglimento DEL CONTRATTO DISPOSTI DALL'AMMINISTRAZIONE AGGIUDICATRICE**

### **9.1) Risoluzione del contratto per reati accertati e decadenza della SOA**

Ai sensi dell'art. 108 del Dlgs 50/2016, l'amministrazione procede alla risoluzione del contratto qualora nei confronti dell'appaltatore sia intervenuta la decadenza dell'attestazione di qualificazione per aver prodotto falsa documentazione o dichiarazioni mendaci oppure nel caso che sia intervenuto un provvedimento definitivo che dispone l'applicazione di una o più misure di prevenzione di cui al codice delle leggi antimafia e delle relative misure di prevenzione, ovvero sia intervenuta sentenza di condanna passata in giudicato per i reati di cui all'articolo 80.

Si applica, inoltre, nei casi previsti dall'art.108 comma 1 lettera c) e d) del Dlgs 50/2016

### **9.2) Risoluzione del contratto per modifiche**

La risoluzione del contratto può essere esercitata qualora si verifichino le condizioni previste dall'art 108 comma 1 lettera a) e b).

### **9.3) Risoluzione del contratto per grave inadempimento, grave irregolarità e grave ritardo**

Quando il direttore dei lavori accerta un grave inadempimento alle obbligazioni di contratto da parte dell'appaltatore, tali da compromettere la buona riuscita dei lavori invia al responsabile unico del procedimento una relazione particolareggiata, corredata dei documenti necessari, indicando la stima dei lavori eseguiti regolarmente il cui importo può essere riconosciuto all'appaltatore.

Il direttore dei lavori formula la contestazione degli addebiti all'appaltatore, assegnando un termine non inferiore a quindici giorni per la presentazione delle proprie controdeduzioni al responsabile unico del procedimento

Acquisite e valutate negativamente le predette controdeduzioni, ovvero scaduto il termine senza che l'appaltatore abbia risposto, l'amministrazione su proposta del responsabile unico del procedimento dichiara risolto il contratto.

Qualora, al di fuori dei precedenti casi, l'esecuzione dei lavori sia in grave ritardo per negligenza dell'appaltatore rispetto alle previsioni del contratto il direttore dei lavori, gli assegna un termine, che, salvo i casi d'urgenza, non può essere inferiore a dieci giorni, per compiere i lavori in ritardo, e dà inoltre le prescrizioni ritenute necessarie. Il termine decorre dal giorno di ricevimento della comunicazione. Scaduto il termine assegnato, il direttore dei lavori verifica, in contraddittorio con l'appaltatore, o, in sua mancanza,

APPROVATO CON D.G.R. N. .... DEL .....

con la assistenza di due testimoni, gli effetti dell'intimazione impartita, e ne compila processo verbale da trasmettere al responsabile unico del procedimento.

Fatto salvo quanto previsto nell'art. 30 del presente capitolato, si configura un grave ritardo quando, decorsi almeno  $\frac{1}{4}$  del tempo contrattuale o più di cento giorni dalla consegna dei lavori, lo scostamento fra il rapporto tra il tempo decorso e quello contrattualmente previsto per l'esecuzione dei lavori e il rapporto tra l'importo dei lavori eseguiti e quello previsto nel cronoprogramma contrattuale o, in assenza di questi, quello risultante da un convenzionale andamento lineare dei lavori, sia superiore a  $\frac{1}{10}$ .

Sulla base del processo verbale, qualora l'inadempimento permanga, l'amministrazione, risolve il contratto fermo restando il pagamento delle penali.

In caso di risoluzione del contratto, l'amministrazione diviene proprietaria degli elaborati predisposti, in sede di gara e in fase esecutiva, redatti dall'appaltatore.

#### **9.6) Provvedimenti seguenti la risoluzione dei contratti**

Il responsabile unico del procedimento, nel comunicare all'appaltatore la determinazione di risoluzione del contratto, dispone, con preavviso di venti giorni, che il direttore dei lavori curi la redazione dello stato di consistenza dei lavori già eseguiti e l'inventario di materiali, macchine e mezzi d'opera che devono essere presi in consegna dal direttore dei lavori.

Qualora l'amministrazione non si fosse avvalsa della facoltà prevista dall'art. 110 comma 1 del Dlgs 50/2016, in sede di liquidazione finale dei lavori dell'appalto risolto è determinato l'onere da porre a carico dell'appaltatore inadempiente in relazione alla maggiore spesa sostenuta, per affidare ad altra Impresa i lavori ai sensi dell'art. 108 comma 8 del Dlgs 50/2016.

#### **9.7) Recesso dal contratto e valutazione del decimo**

L'amministrazione ha il diritto di recedere, ai sensi dell'art 109 del Dlgs 50/2016, in qualunque tempo dal contratto previo il pagamento dei lavori regolarmente eseguiti e del valore dei materiali utili esistenti in cantiere, oltre al decimo dell'importo delle opere non eseguite. Il decimo dell'importo delle opere non eseguite è calcolato sulla differenza tra l'importo dei quattro quinti del prezzo posto a base di gara, depurato del ribasso d'asta, e l'ammontare netto dei lavori eseguiti.

L'esercizio del diritto di recesso è preceduto da formale comunicazione all'appaltatore da darsi con un preavviso non inferiore a venti giorni, decorsi i quali l'amministrazione prende in consegna i lavori ed effettua il collaudo definitivo.

I materiali il cui valore è riconosciuto dall'amministrazione a norma del primo periodo del presente punto sono soltanto quelli già accettati dal direttore dei lavori prima del preavviso di cui al punto precedente.

L'amministrazione può trattenere le opere provvisorie e gli impianti che non siano in tutto o in parte asportabili ove li ritenga ancora utilizzabili. In tal caso essa corrisponde all'appaltatore, per il valore delle opere e degli impianti non ammortizzato nel corso dei lavori eseguiti, un compenso da determinare nella minor somma fra il costo di costruzione e il valore delle opere e degli impianti al momento dello scioglimento del contratto.

L'appaltatore deve rimuovere dai magazzini e dai cantieri i materiali non accettati dal direttore dei lavori e deve mettere i predetti magazzini e cantieri a disposizione dell'amministrazione nel termine stabilito; in caso contrario lo sgombero è effettuato d'ufficio ed a sue spese.

### **ART. 10: MORTE E FALLIMENTO DELL' APPALTATORE**

In caso di fallimento dell'appaltatore o di liquidazione coatta e di concordato preventivo dello stesso nonché in caso di risoluzione del contratto o di recesso del contratto, si applicano le norme previste al riguardo dall'art. 108 del Dlgs 50/2016 e, in caso di fallimento dell'impresa mandataria o di una mandante, le norme di cui all'art. 48 commi 17 e 18 del Dlgs 50/2016

### **ART. 11: DOMICILIO DELL' APPALTATORE**

L'appaltatore deve avere domicilio nel luogo nel quale ha sede l'ufficio di direzione dei lavori; ove non abbia in tale luogo uffici propri, deve eleggere domicilio presso lo studio di un professionista o gli uffici di società legalmente riconosciuta o gli uffici comunali. Con il termine *luogo* si intende il territorio della Regione Valle d'Aosta.

Tutte le intimazioni, le assegnazioni di termini ed ogni altra notificazione o comunicazione dipendente dal contratto di appalto sono fatte dal direttore dei lavori o dal responsabile unico del procedimento, ciascuno relativamente agli atti di propria competenza, a mani proprie dell'appaltatore o di colui che lo rappresenta nella condotta dei lavori oppure sono effettuate presso il domicilio eletto ai sensi di quanto disposto dal presente articolo. Le comunicazioni tra amministrazione e appaltatore dovranno essere effettuate esclusivamente in forma scritta, inoltrate con posta ordinaria, PEC, FAX o a mani proprie. Le comunicazioni eseguite con modalità difformi da quelle citate saranno improduttive di effetti.

### **ART. 12: INDICAZIONE DELLE PERSONE AUTORIZZATE A SOTTOSCRIVERE GLI ATTI RELATIVI AL CONTRATTO**

L'amministrazione riconoscerà il soggetto che ha sottoscritto l'offerta come soggetto autorizzato a sottoscrivere ogni atto relativo al contratto di appalto e conseguenti documenti contabili.

La cessazione o decadenza dall'incarico del soggetto di cui sopra, per qualsiasi causa avvenga, e anche se ne sia fatta pubblicazione nei modi di legge, deve essere tempestivamente notificata all'amministrazione.

Su istanza motivata dell'appaltatore, corredata da procura e autocertificazione attestante l'insussistenza dei motivi di esclusione di cui all'art. 80 del Dlgs 50/2016, l'amministrazione può autorizzare, previa verifica del possesso dei requisiti, la sostituzione dei soggetti incaricati a sottoscrivere gli atti relativi al contratto nonché sottoscrivere i documenti contabili conseguenti.

**ART. 13: RESPONSABILITA' TECNICA DELL'APPALTATORE - RAPPRESENTANZA DELL'APPALTATORE - DIRETTORE TECNICO DI CANTIERE**

**1. Esecuzione delle opere e responsabilità dell'appaltatore.**

L'impresa dovrà eseguire, a perfetta regola d'arte, tutte le opere previste nel progetto a base di gara e nel presente Capitolato Speciale per dare completi e ultimati i lavori; l'impresa è parimenti tenuta ad osservare gli ordini e le decisioni del Direttore dei lavori, sia in linea tecnica che in linea amministrativa.

L'appaltatore è l'unico responsabile dell'esecuzione delle opere appaltate in conformità alle buone regole della tecnica e nel rispetto di tutte le norme di Legge vigenti all'epoca della loro realizzazione: la presenza sul luogo del direttore dei lavori o del personale di sorveglianza, le disposizioni da loro impartite, l'approvazione dei tipi e qualunque intervento del genere si intendono esclusivamente connessi con la migliore tutela dell'amministrazione e non diminuiscono la responsabilità dell'appaltatore, che sussiste in modo pieno ed esclusivo dalla consegna dei lavori al collaudo fatto salvo il maggiore termine di cui agli artt. 1667 e 1669 del c. c.

**2. Rappresentanza dell'Appaltatore – Direttore tecnico di cantiere**

L'appaltatore che non conduce i lavori personalmente conferisce mandato con rappresentanza, ai sensi dell'art. 1704 del c.c., a persona fornita di idonei requisiti tecnici e morali, alla quale deve conferire le facoltà necessarie per l'esecuzione dei lavori a norma del contratto. L'appaltatore rimane responsabile dell'operato del suo rappresentante. Nel caso in cui la qualifica di appaltatore sia rivestita da imprese costituite in forma societaria, ai fini del presente articolo all'appaltatore s'intende sostituito il legale rappresentante della medesima società. Nel caso di aggiudicazione del contratto d'appalto ai soggetti di cui all'art.45 del Dlgs 50/2016 ai fini del presente articolo, l'appaltatore s'intende il legale rappresentante.

Il mandato deve essere conferito per atto pubblico e depositato presso l'amministrazione che provvede a dare comunicazione all'ufficio di direzione lavori; il responsabile unico del procedimento di realizzazione del lavoro verifica la regolarità dei documenti prodotti e la conseguente accettabilità.

In presenza di gravi e giustificati motivi la Stazione appaltante, previa motivata comunicazione, ha diritto di esigere dall'Appaltatore la sostituzione immediata del suo rappresentante, senza che per ciò spetti alcuna indennità all'Appaltatore od al suo rappresentante.

L'appaltatore deve notificare all'amministrazione, prima dell'inizio dei lavori, il nominativo dei soggetti ai quali è stato affidato l'incarico di direzione tecnica, ed ai quali competono gli adempimenti di carattere tecnico-organizzativo necessari per la realizzazione dei lavori oggetto del presente appalto.

All'appaltatore, inoltre, incombe l'obbligo di preporre alla direzione del cantiere un tecnico (direttore tecnico di cantiere), di nominare un assistente responsabile che seguirà continuamente sul posto i lavori, di nominare eventualmente il responsabile del controllo della qualità.

L'appaltatore tramite il direttore tecnico di cantiere assicura l'organizzazione, la gestione tecnica, la conduzione del cantiere e l'osservanza del piano di sicurezza e coordinamento e del piano operativo di sicurezza. In caso di appalto affidato ad associazioni temporanee di imprese o a consorzio, l'incarico della direzione tecnica di cantiere è attribuito mediante delega conferita da tutte le imprese operanti nel cantiere; la delega, mediante atto pubblico, deve indicare specificamente le attribuzioni da esercitare dal direttore anche in rapporto a quelle degli altri soggetti operanti nel cantiere.

La nomina dei Tecnici sopraindicati dovrà essere comunicata per iscritto all'amministrazione e alla direzione dei lavori entro trenta giorni dalla stipula del contratto e comunque prima della consegna dei lavori. Tale personale deve garantire la continua reperibilità.

In particolare, compete esclusivamente all'appaltatore ogni responsabilità per quanto riguarda:

- le modalità ed i sistemi di organizzazione e conduzione dei lavori e di direzione tecnica del cantiere;
- le opere provvisorie, i ponteggi, le armature, i disarmi, gli scavi, i reinterri, le demolizioni, le prevenienze antinfortunistiche e di sicurezza del lavoro ed ogni altro provvedimento per salvaguardare l'incolumità sia del personale che dei terzi e la sicurezza del traffico veicolare e pedonale, nonché per evitare ogni e qualsiasi danno ai servizi pubblici di soprassuolo e sottosuolo ed ai beni pubblici e privati.

L'appaltatore è comunque responsabile dei danni causati dall'imperizia o dalla negligenza dei tecnici sopraindicati e risponde nei confronti dell'amministrazione committente per malafede o la frode dei medesimi nell'impiego dei materiali.

Il direttore tecnico di cantiere, avente i requisiti di cui all'art. 87 del D.P.R. n. 207/2010, ha l'obbligo di vigilare sull'osservanza dei piani di cui agli artt. 100 e 101 del D.Lgs. n. 81/2008 nonché del piano sostitutivo di cui al Dlgs 81/2008. Lo stesso coincide, inoltre, col responsabile della condotta dei lavori. Qualora il direttore tecnico di cantiere fosse un soggetto esterno all'appaltatore, la nomina deve avvenire mediante atto pubblico.

L'amministrazione, con atto del responsabile unico del procedimento di realizzazione del lavoro può imporre all'appaltatore la sostituzione immediata del suo rappresentante, qualora ricorrano gravi e giustificati motivi, senza che per ciò spetti alcuna indennità all'appaltatore o al suo rappresentante.

Il responsabile unico del procedimento, su motivata indicazione del direttore dei lavori ovvero sentito il medesimo, ha facoltà, previa contestazione all'appaltatore, di disporre l'allontanamento del direttore tecnico di cantiere e del personale dell'appaltatore per incapacità, grave negligenza o indisciplina, in particolare in ordine:

- al rispetto delle norme di sicurezza ed igiene;
- all'effettuazione dei rilievi e tracciati;
- all'impiego di materiali idonei;
- all'osservanza dei tipi di progetto o delle eventuali varianti per quanto riguarda l'ubicazione, l'altimetria e le dimensioni dei manufatti;
- al rispetto di tutti gli elaborati progettuali.

In caso di grave inosservanza di tutti gli adempimenti sopra descritti, la stazione appaltante può procedere alla risoluzione immediata del vincolo contrattuale, ai sensi delle norme vigenti e degli articoli del presente capitolato.

Oltre alla nomina dei tecnici suddetti, l'appaltatore deve individuare il capo cantiere avente i requisiti necessari in relazione alla tipologia di opera da eseguire.

#### **ART. 14: COSTI E OBBLIGHI DIVERSI A CARICO DELL'APPALTATORE**

L'appaltatore nell'eseguire i lavori in conformità del contratto, deve uniformarsi agli ordini di servizio ed alle istruzioni e prescrizioni che gli siano comunicate per iscritto dal responsabile unico del procedimento di realizzazione del lavoro o dal direttore dei lavori nei limiti delle rispettive competenze desumibili dal contenuto del capitolato d'appalto e dalle leggi vigenti in materia di lavori pubblici.

E' fatta salva la facoltà dell'appaltatore di fare le proprie osservazioni e riserve nei modi prescritti.

Sono a carico esclusivo dell'affidatario:

- tutte le spese di bollo e registro, di copia del contratto e dei documenti e disegni di progetto;
- tutte le spese di bollo inerenti agli atti occorrenti per la gestione del lavoro, dal giorno della consegna a quello della data di emissione del certificato di collaudo provvisorio o del certificato di regolare esecuzione.

Sono pure a carico dell'appaltatore la procedura e la tassa per eventuali occupazioni di suolo pubblico e tutti gli oneri per il rispetto del Codice della Strada.

Oltre agli oneri specificati nei differenti articoli del presente capitolato, saranno a carico dell'appaltatore:

1. L'adozione di tutte le iniziative atte a rispettare le prescrizioni del D.Lgs. n. 81/2008.
2. La denuncia delle opere strutturali presso il competente ufficio, prima del loro inizio, con le modalità stabilite dalla normativa vigente in materia.
3. La richiesta, ove prevista, delle omologazioni degli impianti presso gli Istituti competenti.
4. La predisposizione, al termine dei lavori, di tutti i disegni esecutivi corrispondenti all'effettivo stato dei lavori eseguiti, in forma cartacea ed elettronica, nei formati richiesti dall'amministrazione.
5. Il mantenimento, fino alla data di ultimazione delle operazioni di collaudo, degli scoli delle acque e del transito sicuro sulle vie o sentieri pubblici o privati di accesso al cantiere e adiacenti alle opere da eseguire.
6. La pulizia, con il personale necessario, dei locali in costruzione e in corso di ultimazione.
7. Il provvedere, a sua cura e spese e sotto la sua completa responsabilità, al ricevimento in cantiere, scarico e trasporto nei luoghi di deposito situati all'interno del cantiere, o a piè d'opera, secondo le disposizioni della direzione dei lavori, nonché alla buona conservazione e alla perfetta custodia, dei materiali, delle forniture e delle opere escluse dal presente appalto e provviste o eseguite da altre ditte per conto dell'amministrazione; i danni che per cause dipendenti dall'appaltatore o per sua negligenza, fossero causati ai materiali forniti o ai lavori eseguiti da altre ditte, dovranno essere riparati a carico esclusivo dell'appaltatore.
8. I rapporti con i soci.
9. La completa esecuzione delle migliorie offerte in fase di gara. La mancata esecuzione, totale o parziale, delle migliorie costituisce inadempimento contrattuale comportando in contabilità, ad ogni stato d'avanzamento, una riduzione pari all'importo delle migliorie (così come esplicitate nel computo metrico estimativo allegato all'offerta al lordo del ribasso d'asta) non eseguite con l'applicazione di una penale aggiuntiva (applicata sul certificato di pagamento) pari al 20% del valore della miglioria al lordo del ribasso d'asta. L'amministrazione se ritiene potrà procedere anche con la risoluzione contrattuale di cui art 108 del Dlgs 50/2016 qualora il valore delle migliorie non realizzate ecceda il 20% del valore complessivo delle migliorie offerte in sede di gara.
10. La consegna, anche in corso di esecuzione, dei documenti richiesti dal Responsabile unico del procedimento. La mancata consegna dei documenti formalmente richiesti dal Responsabile unico del procedimento, implica una penale di euro 500,00 per ogni richiesta non adempiuta;
11. La denuncia delle opere strutturali, presso gli uffici competenti, prima dell'inizio dell'esecuzione delle strutture; nel caso in cui l'appaltatore proponga una modifica al progetto esecutivo, è onere dello stesso, almeno 90 giorni prima della realizzazione delle opere strutturali, predisporre le relazioni di calcolo e relativi elaborati grafici al fine della verifica della proposta di variante alle opere strutturali, da parte dei predetti uffici; in relazione a tale punto nessun onere sarà riconosciuto all'Appaltatore sia in termini di compensi ai professionisti incaricati della riprogettazione delle opere strutturali, sia derivanti da varianti alle opere così come riportate nella documentazione del progetto esecutivo.
12. L'attivazione delle procedure autorizzative che si rendano obbligatorie per l'eventuale messa in esercizio di attrezzatura necessaria alla frantumazione e alla vagliatura in cantiere del materiale proveniente dagli scavi nonché l'assunzione di tutti gli oneri relativi alla gestione dei materiali di scavo e di demolizione, nel rispetto della normativa vigente.
13. L'effettivo impiego, in caso di avvalimento, delle risorse umane e strumentali dell'impresa ausiliaria; nel caso di non rispetto delle condizioni del contratto di avvalimento, accertato dal responsabile unico del procedimento, si applicherà una penale di euro 1.000,00; se l'inadempimento relativo all'avvalimento sussiste, nel corso dei lavori l'amministrazione procede con la risoluzione contrattuale come previsto dall'art 9 del presente capitolato.

#### **ART. 15: SALUTE E SICUREZZA SUL LAVORO.**

L'appaltatore è obbligato ad applicare le norme e le prescrizioni del Dlgs 50/2016, del D.Lgs. n. 81/2008 e del D.P.R. n. 207/2010.

Nel caso di ripetuti gravi inadempimenti da parte dell'appaltatore, in materia di sicurezza sui luoghi di lavoro, l'amministrazione potrà procedere alla risoluzione del contratto ai sensi dell'art 9 del presente capitolato.

Il piano di sicurezza e di coordinamento è redatto dall'amministrazione ai sensi dell'art. 39, comma 1, del D.P.R. n. 207/2010 e dell'art. 100 del D.Lgs. n. 81/2008, ed è parte integrante del contratto di appalto.

Nel caso in cui non vi sia necessità di predisporre il P.S.C. di cui sopra, l'appaltatore deve redigere il piano sostitutivo di sicurezza.

Nei termini indicati dall'amministrazione (comunque non inferiori a 10 giorni dalla comunicazione dell'aggiudicazione definitiva), l'appaltatore consegna all'amministrazione le eventuali proposte integrative del piano di sicurezza e di coordinamento ed il piano operativo di sicurezza per quanto attiene ogni singolo intervento, le proprie scelte autonome e relative responsabilità nell'organizzazione del cantiere e nell'esecuzione dei lavori. Questi ultimi elementi costituiscono il piano complementare di dettaglio al piano di sicurezza e coordinamento da considerarsi parte integrante del contratto di appalto.

APPROVATO CON D.G.R. N. .... DEL .....

L'appaltatore è tenuto ad adottare quanto previsto dal piano di sicurezza e di coordinamento e dal piano operativo di sicurezza ed il direttore tecnico di cantiere di cui all'art. 13 del presente capitolato vigila sull'osservanza delle misure di sicurezza contenute nei predetti piani.

Il coordinatore in materia di sicurezza e di salute, nominato dall'amministrazione, durante la realizzazione dell'opera, verifica l'attuazione di quanto previsto nei piani di sicurezza, e propone, in caso di gravi inosservanze, alla direzione dei lavori ed al Responsabile dei lavori, la sospensione dei lavori, l'allontanamento dei lavoratori e delle imprese dal cantiere e la risoluzione del contratto; sospende in caso di pericolo grave ed imminente le singole lavorazioni fino alla verifica da parte del coordinatore della sicurezza degli avvenuti adeguamenti effettuati dall'impresa appaltatrice.

Il Coordinatore della sicurezza in fase di esecuzione valuta le proposte dell'Appaltatore di modifica del PSC ed esprime parere di competenza. Le modifiche accettate non devono comportare ulteriori costi per l'amministrazione.

## **ART. 16: TRATTAMENTO E TUTELA DEI LAVORATORI**

L'appaltatore deve:

– applicare o far applicare integralmente nei confronti di tutti i lavoratori dipendenti impiegati nell'esecuzione dell'appalto le condizioni economiche e normative previste dai contratti collettivi nazionale e territoriale di lavoro della categoria vigenti nella regione durante il periodo di svolgimento dei lavori, ivi compresa l'iscrizione dei lavoratori stessi alla cassa edile della Regione;

– rispondere dell'osservanza di quanto sopra previsto da parte dei subappaltatori, dei cottimisti e dei prestatori d'opera a questi assimilati, nei confronti dei propri dipendenti, per le prestazioni rese nell'ambito del subappalto, cottimo o subcontratto.

Il suddetto obbligo vincola l'appaltatore fino alla data del collaudo anche se egli non sia aderente alle Associazioni stipulanti o receda da esse e indipendentemente dalla natura industriale o artigiana, dalla struttura e dalle dimensioni dell'impresa di cui è titolare e da ogni altra sua qualificazione giuridica, economica o sindacale.

A garanzia degli obblighi previdenziali ed assicurativi, si opera sull'importo netto progressivo dei lavori, compresi i costi della sicurezza, una ritenuta dello 0,50% e, se l'appaltatore trascura alcuni degli adempimenti in materia prescritti, vi provvederà l'amministrazione con il fondo formato con detta ritenuta, salve le maggiori responsabilità dell'appaltatore.

Le ritenute possono essere svincolate soltanto in sede di liquidazione del conto finale, dopo l'approvazione del collaudo o del certificato di regolare esecuzione e previa acquisizione della regolarità contributiva degli esecutori.

In caso di ritardo nel pagamento delle retribuzioni dovute al personale dipendente o/e in caso di segnalazione alla stazione appaltante, da parte dei lavoratori o delle organizzazioni sindacali di ritardo o di inadempienze nel pagamento, l'appaltatore è invitato per iscritto dal responsabile unico del procedimento a provvedervi entro i successivi quindici giorni. Ove egli non provveda o non contesti formalmente e motivatamente la legittimità della richiesta entro il termine sopra assegnato, l'amministrazione corrisponde, anche in corso d'opera, direttamente ai lavoratori le retribuzioni arretrate.

L'appaltatore ha l'obbligo di collaborare comunicando l'entità dell'inadempienza nei confronti del personale che ha operato in cantiere, affinché l'amministrazione possa trattenerne nei successivi pagamenti le somme anticipate.

Nel caso di formale contestazione delle richieste da parte dell'appaltatore, il responsabile unico del procedimento provvede all'inoltro delle richieste e delle contestazioni all'ufficio provinciale del lavoro e della massima occupazione per i necessari accertamenti.

Rimane in facoltà dell'amministrazione, nel caso di inottemperanza agli obblighi contributivi e retributivi del personale, di valersi sulle garanzie prestate dall'appaltatore, con contestuale obbligo del medesimo di procedere all'immediata reintegrazione delle medesime. Eventuali detrazioni e/o sospensioni dei pagamenti, per cause imputabili all'appaltatore, non consentono all'esecutore di opporre eccezioni all'amministrazione né richiedere risarcimenti danni.

## **ART. 17: PRESCRIZIONI GENERALI PER L'ORGANIZZAZIONE NEL CANTIERE E L'ESECUZIONE DELLE OPERE**

### **17.1) Oneri e obblighi a carico dell'appaltatore**

L'appaltatore dovrà provvedere, prima di iniziare i lavori, al tracciamento planimetrico delle opere progettate ed a porre i necessari capisaldi atti a garantire una sicura guida per l'esecuzione delle opere formanti oggetto del presente appalto.

L'Appaltatore non potrà per nessun motivo, anche in caso di eventuali controversie di qualunque natura, sospendere o rallentare i lavori, né sottrarsi all'osservanza delle prescrizioni contrattuali e degli ordini del direttore dei lavori.

Per le assistenze edili al montaggio di apparecchiature da parte di altre imprese, l'appaltatore dovrà mettere a disposizione, nelle giornate ordinate dalla direzione lavori, tutto il personale ed i mezzi necessari.

Nell'esecuzione dei lavori l'appaltatore dovrà adottare mezzi idonei e precauzioni atte ad evitare danni a persone e cose, ferma restando la sua completa responsabilità penale e civile.

L'appaltatore è comunque in tutti i casi responsabile dei danni causati dall'imperizia o dalla negligenza dei suoi agenti ed operai, nonché della malafede o della frode nella somministrazione o nell'impiego dei materiali.

Sono a carico dell'appaltatore gli oneri e gli obblighi riguardanti:

1. la formazione del cantiere attrezzato, in relazione all'entità dell'opera, con tutti i più moderni e perfezionati impianti per assicurare una perfetta e rapida esecuzione di tutte le opere; la pulizia e la manutenzione del cantiere, la sistemazione e la manutenzione delle sue strade in modo da rendere sicuri il transito dei veicoli e delle persone addette ai lavori;
2. l'installazione, durante tutto il periodo di esecuzione dei lavori, di apposita tabella di dimensioni non inferiori a m 1 x 2 (larghezza per altezza), o di dimensioni diverse se richiesto dalla committenza, collocata in posizione ben visibile indicata dal direttore dei lavori, entro 5 giorni dalla consegna dei lavori stessi. Per le opere con rilevante sviluppo dimensionale, il numero di tabelle dovrà essere adeguato all'estensione del cantiere. Tanto le tabelle quanto il sistema di sostegno dovranno essere eseguiti con materiali di sufficiente robustezza e decoro; la tabella dovrà recare, impresse a colori indelebili, le diciture indicate nello schema tipo fornito dall'amministrazione, con le opportune modifiche e integrazioni, da apportare, se necessario, in relazione alla peculiarità

delle singole opere. In fondo alla tabella dovrà essere previsto un apposito spazio per l'aggiornamento dei dati per comunicazioni al pubblico in merito all'andamento dei lavori. In particolare dovranno essere indicate in tale spazio le sospensioni e le interruzioni intervenute nei lavori, con illustrazione dei motivi che le hanno determinate e con le previsioni circa la ripresa e l'ultimazione dei lavori; al termine dei lavori la tabella dovrà essere rimossa; in difetto di rimozione, provvederà l'amministrazione, deducendo le spese dal credito residuo dell'impresa;

l'appaltatore dovrà, inoltre, posizionare tutta la cartellonistica prevista del Codice della strada;

3. l'approvvigionamento e la distribuzione in cantiere dell'energia elettrica, dell'acqua potabile, scarichi reflui e il pagamento delle relative tariffe e bollette fatto salvo quanto previsto nel Piano di sicurezza e coordinamento;
4. la tutela e la conservazione, sia di giorno che di notte, del cantiere e di tutti i materiali in esso esistenti, comprese le opere ed i materiali eventualmente consegnati all'appaltatore dall'amministrazione;
5. la costruzione (entro il recinto del cantiere, nei siti che saranno indicati dalla direzione dei lavori), la manutenzione e il funzionamento di idonei locali ad uso ufficio per il personale di direzione e assistenza dei lavori, arredati, illuminati e riscaldati;
6. la fornitura di cartelli di avviso e di fari di illuminazione notturna, nei punti prescritti, e di quanto sarà necessario per l'incolumità degli addetti ai lavori e di terzi;
7. la garanzia dell'accesso al cantiere, il libero passaggio nello stesso e nelle opere costruite o in costruzione, nel rispetto della normativa sulla sicurezza nei luoghi di lavoro, alle persone di qualunque altra impresa alla quale siano stati affidati lavori non compresi nel presente appalto e alle persone che eseguono lavori per conto dell'amministrazione, nonché, a richiesta della direzione dei lavori, l'uso parziale o totale, da parte di dette imprese, dei ponti di servizio, delle impalcature, delle costruzioni provvisorie e degli apparecchi di sollevamento, per tutto il tempo occorrente alla esecuzione dei lavori. In tali casi l'appaltatore non ha diritto ad alcun compenso ulteriore rispetto a quanto previsto dal contratto.
8. Nel caso di interventi riguardanti gli edifici esistenti la ripartizione degli oneri tra Amministrazione e appaltatore riguardanti la fornitura di combustibili per riscaldamento, l'acqua potabile, l'energia elettrica ecc, avverrà secondo l'elaborato progettuale specifico.

### **17.2) Orario e organizzazione del lavoro**

Nell'esecuzione delle opere l'appaltatore dovrà attenersi alle migliori regole dell'arte, alle prescrizioni delle leggi e dei regolamenti vigenti, alle prescrizioni del presente capitolato, nonché, agli ordini della direzione lavori.

L'appaltatore dovrà sottoporre alla direzione lavori, per l'approvazione, il programma di esecuzione delle opere illustrante anche i luoghi in cui intende concentrare i mezzi d'opera ed i depositi dei materiali.

L'appaltatore deve mantenere la disciplina nei cantieri ed ha l'obbligo di osservare e di far osservare dai suoi agenti ed operai le leggi, i regolamenti e le obbligazioni in genere assunte con il contratto.

L'appaltatore può ordinare ai propri dipendenti di lavorare oltre il normale orario giornaliero, o di notte, ove consentito dagli accordi sindacali di lavoro, dandone preventiva comunicazione al direttore dei lavori. Il direttore dei lavori può vietare l'esercizio di tale facoltà qualora ricorrano motivati impedimenti di ordine tecnico o organizzativo. In ogni caso l'appaltatore non ha diritto ad alcun compenso oltre i prezzi contrattuali.

Salva l'osservanza delle norme relative alla disciplina del lavoro, se il direttore dei lavori ravvisa la necessità che i lavori siano continuati ininterrottamente o siano eseguiti in condizioni eccezionali, su autorizzazione del responsabile unico del procedimento ne dà ordine scritto all'appaltatore, il quale è obbligato ad uniformarsi, salvo il diritto al ristoro delle maggiori spese.

Le opere in trincea o comunque all'aperto verranno eseguite durante l'orario normale, salvo che:

- esse siano espressamente richieste dalla direzione dei lavori, per motivi di necessità e di urgenza;
- che l'impresa ne sia stata, a richiesta, autorizzata dalla direzione dei lavori, onde poter ultimare i lavori nel termine stabilito.

Nel primo caso oltre alle spese di illuminazione che fossero occorse per l'esecuzione del lavoro notturno, verranno riconosciute all'appaltatore, in aggiunta al prezzo delle opere stabilito dall'elenco, le somme relative alle maggiorazioni per ore di lavoro festivo e straordinario effettivamente prestate.

Nessun particolare compenso sarà invece riconosciuto all'appaltatore qualora le opere siano eseguite al di fuori del normale orario di lavoro dietro sua richiesta; in questa ipotesi, gli saranno addebitate le maggiori spese di sorveglianza e direzione lavori.

Per le opere in galleria l'appaltatore è invece espressamente tenuto, senza alcun compenso accessorio rispetto ai prezzi d'elenco a proseguire ininterrottamente i lavori, avvicinando le prescritte squadre di operai nel rispetto dei contratti di lavoro.

Qualora ciò non avvenisse per sua mancanza, non gli saranno riconosciute le spese di qualsiasi natura che fossero necessarie per la conservazione delle opere eseguite e per la protezione dei lavori e gli saranno addebitate tutte le maggiori spese che l'amministrazione avesse in conseguenza a sostenere.

### **17.3) Provvista dei materiali**

I materiali occorrenti dovranno essere approvvigionati in tempo debito in modo da non provocare il ritardato inizio, la sospensione o la lenta prosecuzione dei lavori.

Se gli atti contrattuali disciplinanti le caratteristiche tecniche e l'approvvigionamento dei materiali non contengono specifica indicazione, l'appaltatore è libero di scegliere il luogo ove approvvigionare i materiali necessari alla realizzazione del lavoro, purché essi abbiano le caratteristiche prescritte dai documenti tecnici allegati al contratto. Le eventuali modifiche di tale scelta non comportano diritto al riconoscimento di maggiori costi, né all'incremento dei prezzi pattuiti.

Nel prezzo dei materiali sono compresi tutti gli oneri derivanti all'appaltatore dalla loro fornitura a piè d'opera, compresa ogni eventuale spesa per aperture di cave, estrazioni, trasporto da qualsiasi distanza e con qualsiasi mezzo, occupazioni temporanee e ripristino dei luoghi.

### **17.4) Accettazione, qualità ed impiego dei materiali**

I materiali devono corrispondere alle prescrizioni del capitolato d'appalto, essere della migliore qualità e possono essere messi in opera solamente dopo l'accettazione da parte del direttore dei lavori previa acquisizione delle certificazioni.

L'accettazione dei materiali e dei componenti è definitiva solo dopo la loro posa in opera e l'acquisizione, da parte della direzione lavori, delle certificazioni della specifica fornitura. Il direttore dei lavori può rifiutare in qualunque momento i materiali deperiti dopo l'introduzione nel cantiere, o che, per qualsiasi causa, non siano conformi alle caratteristiche tecniche risultanti dai documenti allegati al contratto. In tal caso l'appaltatore deve rimuoverli dal cantiere e sostituirli con altri a sue spese.



APPROVATO CON D.G.R. N. .... DEL .....

Ove l'appaltatore non effettui la rimozione nel termine prescritto dal direttore dei lavori, l'amministrazione può provvedervi direttamente a spese dell'appaltatore medesimo, a carico del quale resta anche qualsiasi danno che potesse derivargli per effetto della rimozione eseguita d'ufficio.

Le prescrizioni precedenti non pregiudicano le verifiche e le eventuali contestazioni dell'amministrazione in sede di collaudo.

L'esecutore che di sua iniziativa, abbia impiegato materiali o componenti di caratteristiche superiori a quelle prescritte nei documenti contrattuali o eseguito una lavorazione più accurata non ha diritto ad aumento dei prezzi, e la contabilità è redatta come se i materiali avessero le caratteristiche stabilite. Nel caso sia stato autorizzato, per ragioni di necessità o convenienza, da parte del direttore dei lavori l'impiego di materiali o componenti aventi qualche carenza nelle dimensioni, nella consistenza o nella qualità ovvero sia stata autorizzata una lavorazione di minor pregio, viene applicata una adeguata riduzione di prezzo in sede di contabilizzazione, sempre che l'opera sia accettabile senza pregiudizio alcuno e salve le determinazioni definitive dell'organo di collaudo.

Gli accertamenti di laboratorio e le verifiche tecniche obbligatori, ovvero specificamente previsti dal presente capitolato d'appalto, sono disposti dalla direzione lavori o dall'organo di collaudo, con costi a carico dell'amministrazione.

Per gli accertamenti e le verifiche di cui sopra la direzione dei lavori provvede al prelievo del relativo campione ed alla redazione di apposito verbale di prelievo; la certificazione effettuata dal laboratorio prove materiali riporta espresso riferimento a tale verbale.

La direzione lavori o l'organo di collaudo possono disporre ulteriori prove ed analisi ancorché non prescritte dal presente capitolato d'appalto ma ritenute necessarie per stabilire l'idoneità dei materiali o dei componenti. Le relative spese sono poste a carico dell'appaltatore.

Quando materiali e manufatti verranno forniti in tutto o in parte dall'amministrazione, l'appaltatore, dietro preavviso di almeno 5 giorni, dovrà mettere a disposizione, nei giorni stabiliti, personale e mezzi d'opera idonei per la presa in consegna, lo scarico ed il deposito dei materiali nei depositi concordati con la direzione lavori; da quel momento l'appaltatore sarà unico responsabile della buona conservazione di quanto avuto in consegna.

#### **ART. 18: PERIODO DI GARANZIA E GRATUITA MANUTENZIONE - DIFETTI DI COSTRUZIONE**

L'appaltatore deve demolire e rifare, a sue spese e rischio, le opere che il direttore dei lavori o il collaudatore accertano eseguiti in difformità rispetto alle specifiche contrattuali e comunque alla perfetta regola d'arte o che dopo la loro accettazione e messa in opera abbiano rilevato difetti o inadeguatezze.

Sulla opposizione dell'appaltatore si procede secondo le modalità di cui al capo VII del presente capitolato.

L'appaltatore è comunque tenuto ad ottemperare all'ordine di demolizione ricevuto. In caso contrario si procede alla demolizione ed al rifacimento dei lavori a cura e spese dell'appaltatore stesso.

Qualora il direttore dei lavori o il collaudatore presumano l'esistenza di difetti di costruzione, ne riferiscono al responsabile unico del procedimento, il quale può ordinare le necessarie verifiche.

Quando i vizi di costruzione siano accertati le spese delle verifiche sono a carico dell'appaltatore, in caso contrario l'appaltatore ha diritto a rimborso di tali spese. Laddove il risultato delle verifiche comporti la demolizione o il rifacimento delle opere demolite e dimostri che non dipendono da errori o difetti imputabili all'appaltatore, quest'ultimo ha diritto ad un equo indennizzo.

A fronte di ulteriori inadempienze dell'appaltatore, inerenti ai difetti di costruzione, non riconducibili alla risoluzione contrattuale, l'amministrazione procede all'escussione delle cauzioni previste dall'art.103 del Dlgs 50/2016 ed a quanto applicabile dalla vigente normativa statale.

A partire dalla data del certificato di ultimazione dei lavori fino alla data del collaudo finale provvisorio, l'appaltatore è obbligato alla manutenzione e conduzione gratuita di tutte le opere eseguite e quindi a sostituire i materiali che non si mostrassero rispondenti alle prescrizioni contrattuali ed a riparare tutti i guasti e le degradazioni che si verificassero, anche se risultassero dipendenti dall'uso, purché corretto, delle opere.

In caso di consegna anticipata sono riconosciuti all'appaltatore i corrispettivi di manutenzione valutati sulla base dei prezzi contrattuali.

Il certificato di collaudo assume carattere definitivo decorsi due anni dalla data della relativa emissione. Nell'arco di tale periodo l'appaltatore è tenuto alla garanzia per le difformità e vizi dell'opera, ai sensi degli articoli 1667 e 1668 c.c., indipendentemente dalla intervenuta liquidazione del saldo. A far data dal compimento dell'opera, attestato dal certificato di ultimazione lavori, l'appaltatore è inoltre tenuto alla garanzia per la rovina e i difetti dell'immobile ai sensi dell'articolo 1669 c.c.

#### **ART. 19: RAPPRESENTANZA DEL COMMITTENTE IN CANTIERE; DIREZIONE DEI LAVORI - COORDINATORE DELLA SICUREZZA PER L'ESECUZIONE DEI LAVORI; ORDINI DELLA DIREZIONE LAVORI E DEL COORDINATORE DELLA SICUREZZA PER L'ESECUZIONE DEI LAVORI**

La rappresentanza dell'amministrazione presso il cantiere è delegata all'Ufficio di direzione dei lavori ed al coordinatore per l'esecuzione dei lavori, con i rispettivi compiti di emanare nel corso dei lavori le opportune disposizioni; in particolare di controllare la perfetta osservanza, da parte dell'appaltatore, di tutte le clausole contenute nel presente capitolato, di curare che l'esecuzione delle opere avvenga a perfetta regola d'arte, per quanto attiene le attribuzioni della direzione lavori, di verificare tramite opportune azioni di coordinamento e controllo l'applicazione delle disposizioni contenute nel piano di sicurezza e coordinamento e nel piano operativo di sicurezza da parte delle imprese e dei lavoratori autonomi coinvolti nell'esecuzione delle opere, di organizzare tra questi la cooperazione ed il coordinamento delle attività e la reciproca informazione, di verificare l'attuazione di quanto previsto negli accordi tra le parti sociali al fine del miglioramento della sicurezza in cantiere, di segnalare all'amministrazione le inosservanze degli obblighi e delle misure generali di tutela previste dalla normativa in materia di sicurezza e salute sui luoghi di lavoro da parte delle imprese e dei lavoratori autonomi per quanto concerne l'attività del coordinatore per l'esecuzione dei lavori.

APPROVATO CON D.G.R. N. .... DEL .....

I compiti e le funzioni della direzione lavori e del coordinatore della sicurezza per l'esecuzione dei lavori sono rispettivamente definite dalle norme vigenti. Qualora fosse stato redatto il Piano sostitutivo di sicurezza, sarà compito della Direzione Lavori vigilare sull'osservanza degli obblighi in materia di sicurezza nei luoghi di lavoro.

Le persone all'uopo indicate dalla direzione lavori ed il coordinatore per l'esecuzione dei lavori potranno accedere in ogni momento al cantiere, al fine di poter effettuare tutti i controlli che riterranno opportuni.

La presenza del personale della direzione dei lavori, i controlli e le verifiche dallo stesso eseguiti, non liberano l'appaltatore dagli obblighi e dalle responsabilità inerenti alla buona riuscita delle opere ed alla loro corrispondenza alle clausole contrattuali, nonché all'osservanza delle norme antinfortunistiche, dei regolamenti e delle norme vigenti o che saranno emanati nel corso dei lavori.

Parimenti ogni intervento dell'amministrazione, della direzione dei lavori o del coordinatore per l'esecuzione dei lavori non potrà essere invocato come causa di interferenza nelle modalità di conduzione dei lavori e del cantiere nel suo complesso, nonché nel modo di utilizzazione dei mezzi di opera, macchinari e materiali; a tale funzione si intende e rimane solo ed esclusivamente preposto l'appaltatore che ne sarà responsabile.

Gli ordini di servizio, le istruzioni e prescrizioni della direzione dei lavori e del coordinatore dovranno essere eseguiti con la massima cura e prontezza, nel rispetto delle norme di contratto, capitolato e del piano di sicurezza e coordinamento.

L'appaltatore, o i suoi rappresentanti di cui all'art. 13 del presente capitolato, non potranno rifiutarsi di ritirare gli ordini di servizio e qualunque comunicazione scritta della direzione dei lavori inerente ai lavori stessi. Il personale dell'impresa non potrà rifiutarsi con l'ordine del coordinatore della sicurezza di sospendere in caso di pericolo grave ed imminente le singole lavorazioni fino alla verifica da parte del coordinatore per la sicurezza degli avvenuti adeguamenti effettuati dall'impresa.

L'appaltatore non potrà mai rifiutarsi di dare immediata esecuzione agli ordini di servizio anche quando eccezionalmente si tratti di lavori da farsi di notte o nei giorni festivi o in più luoghi contemporaneamente, sotto pena dell'esecuzione d'ufficio, con addebito della maggiore spesa che l'amministrazione avesse a sostenere rispetto alle condizioni di contratto.

Resta comunque fermo il diritto dell'appaltatore di avanzare per iscritto le osservazioni che ritenesse opportune in merito agli ordini impartiti.

L'appaltatore o un suo incaricato dovrà recarsi all'Ufficio della direzione dei lavori, o dell'amministrazione, nei giorni o nelle ore che saranno indicati, per le istruzioni sullo sviluppo dei lavori, per collaborare alla compilazione della contabilità degli stessi e per sottoscrivere quei documenti contabili che l'impresa è tenuta a firmare.

### **CAPO III - Esecuzione dei lavori - Condizioni generali**

#### **ART. 20: GARANZIE**

Si applicano le disposizioni della normativa statale in materia e, in particolare, degli articoli 93 e 103, del Dlgs 50/2016.

##### **20.1) Norme generali**

A carico dell'appaltatore sono previste le garanzie di seguito esplicitate. Le garanzie previste possono costituirsi secondo le modalità di legge.

In caso di fideiussione l'istituto garante dovrà espressamente dichiarare:

- di rinunciare all'eccezione di cui all'art. 1957, comma 2, del codice civile;
- di rinunciare al beneficio della preventiva escussione del debitore principale;
- di garantire l'operatività della fideiussione o della polizza assicurativa entro 15 giorni a semplice richiesta scritta dell'amministrazione;
- di obbligarsi a versare direttamente alla committente, a prima richiesta, senza eccezioni o ritardi, la somma garantita o la minor somma richiesta dalla Regione;
- di considerare valida la fideiussione fino alla sottoscrizione del contratto se trattasi di garanzia provvisoria, oppure fino al completo esaurimento del rapporto contrattuale principale, se trattasi di garanzia definitiva.

##### **20.2) Garanzia definitiva**

L'appaltatore, ai sensi dell'art. 103 del Dlgs 50/2016, per la sottoscrizione del contratto deve costituire, una garanzia definitiva, a sua scelta sotto forma di cauzione o fideiussione con le modalità di cui all'art. 93, commi 2 e 3 del Dlgs 50/2016.

La garanzia definitiva sarà eguale al 10% dell'importo di appalto stipulato in contratto (IVA esclusa). In caso di ribasso d'asta superiore al 10%, la garanzia fideiussoria è aumentata di tanti punti percentuali quanti sono quelli eccedenti la predetta percentuale di ribasso; ove il ribasso sia superiore al 20% l'aumento è di due punti percentuali per ogni punto di ribasso superiore al 20%.

La garanzia fideiussoria deve essere costituita e il relativo documento deve essere trasmesso alla Regione prima della data fissata per la stipulazione del contratto.

La mancata costituzione determina la decadenza dell'affidamento e l'incameramento della garanzia provvisoria.

La garanzia definitiva viene prestata a garanzia, a prima richiesta e senza eccezioni, dell'adempimento di tutte le obbligazioni derivanti dal contratto e del risarcimento dei danni derivanti dall'eventuale inadempimento delle obbligazioni stesse nonché a garanzia del rimborso delle somme pagate in più all'appaltatore rispetto alle risultanze della liquidazione finale, salva comunque la risarcibilità del maggiore danno.

La garanzia definitiva è progressivamente svincolata secondo le modalità indicate nell'art. 103 del Dlgs 50/2016. L'ammontare residuo della garanzia definitiva deve permanere fino alla data di emissione del certificato di collaudo provvisorio o del certificato di regolare esecuzione, o comunque fino a dodici mesi dalla data di ultimazione dei lavori risultante dal relativo certificato.

APPROVATO CON D.G.R. N. .... DEL .....

Resta convenuto che anche quando, a seguito dell'accettazione definitiva delle opere nulla osti nei riguardi della Regione alla restituzione della garanzia definitiva, questa continuerà a restare, in tutto o in parte vincolata, a garanzia dei diritti dei creditori ogni qualvolta la rata di saldo dovuta all'appaltatore non sia, a giudizio della Regione, all'uopo sufficiente.

L'amministrazione ha il diritto di rivalersi della garanzia definitiva per l'eventuale maggiore spesa sostenuta per il completamento dei lavori nel caso di risoluzione di contratto disposta in danno dell'appaltatore. L'amministrazione ha il diritto di valersi della garanzia definitiva per provvedere al pagamento di quanto dovuto dall'appaltatore per le inadempienze derivanti dalla inosservanza di norme e prescrizioni dei contratti collettivi, delle leggi e dei regolamenti sulla tutela, protezione, assicurazione, assistenza e sicurezza fisica dei lavoratori comunque presenti in cantiere.

L'amministrazione appaltante può richiedere all'appaltatore la reintegrazione della garanzia definitiva ove questa sia venuta meno in tutto o in parte; in caso di inottemperanza, la reintegrazione si effettua a valere sui ratei di prezzo da corrispondere all'appaltatore.

In caso di varianti in corso d'opera comportanti un atto aggiuntivo o in caso di lavori complementari, l'appaltatore deve integrare la garanzia in relazione al nuovo importo contrattuale.

### **20.3) Assicurazioni**

Ai sensi dell'art. 103, comma 7 del Dlgs 50/2016 prima della firma del contratto è richiesta all'appaltatore la stipulazione di una polizza assicurativa che tenga indenne la Regione da tutti i rischi di esecuzione da qualsiasi causa determinati, salvo quelli derivanti da errori di progettazione, purché non identificabili in sede di offerta, insufficiente progettazione, azioni di terzi o cause di forza maggiore e che preveda anche una garanzia di responsabilità civile per danni a terzi nell'esecuzione dei lavori sino alla data di emissione del certificato di collaudo provvisorio o di regolare esecuzione.

Tale polizza copre:

- i danni subiti dall'amministrazione a causa del danneggiamento o della distruzione totale o parziale di impianti ed opere, anche preesistenti, verificatisi nel corso dell'esecuzione dei lavori; la somma assicurata, salva diversa e motivata indicazione nel bando di gara, corrisponde all'importo contrattuale;
- la responsabilità civile per danni causati a terzi nel corso dell'esecuzione dei lavori; il massimale è pari al cinque per cento della somma assicurata per le opere con un minimo di 500.000 euro ed un massimo di 5.000.000 di euro.

La copertura assicurativa decorre dalla data di consegna dei lavori e cessa alla data di emissione del certificato di collaudo provvisorio o del certificato di regolare esecuzione o comunque decorsi dodici mesi dalla data di ultimazione dei lavori risultante dal relativo certificato. Qualora sia previsto un periodo di garanzia, la polizza assicurativa è sostituita da una polizza che tenga indenni le stazioni appaltanti da tutti i rischi connessi all'utilizzo delle lavorazioni in garanzia o agli interventi per la loro eventuale sostituzione o rifacimento.

### **20.4) Garanzia rata a saldo**

L'amministrazione richiede all'esecutore, ai sensi dell'art.103 comma 6 del Dlgs 50/2016, la costituzione di una cauzione o di una garanzia fideiussoria bancaria o assicurativa ai fini del pagamento della rata di saldo. Il tasso d'interesse è applicato per il periodo intercorrente tra la data di emissione del certificato di collaudo e l'assunzione del carattere di definitività del medesimo, ai sensi dell'art. 102 del Dlgs 50/2016.

Il certificato di pagamento è rilasciato non oltre i novanta giorni dall'emissione del certificato di collaudo provvisorio o del certificato di regolare esecuzione ai sensi dell'articolo 102 del Dlgs 50/2016.

## **ART. 21 SUBAPPALTO**

Il subappalto è ammesso secondo le disposizioni dell'art. 105 del D.lgs n. 50/2016.

I soggetti affidatari dei contratti di lavori possono affidare in subappalto le opere o i lavori compresi nel contratto, previa autorizzazione della stazione appaltante purché:

- a) tale facoltà sia prevista espressamente nel bando di gara anche limitatamente a singole prestazioni e per i lavori, sia indicata la categoria o le categorie per le quali è ammesso il subappalto. Tutte le prestazioni nonché le lavorazioni, a qualsiasi categoria appartengano, sono subappaltabili;
- b) all'atto dell'offerta abbiano indicato i lavori o le parti di opere che intendono subappaltare o concedere in cottimo;
- c) il concorrente dimostri l'assenza in capo ai subappaltatori dei motivi di esclusione di cui all'art. 80 del d.lgs n. 50/2016.

L'appaltatore che intende avvalersi del subappalto o cottimo deve presentare all'amministrazione apposita istanza con allegato il contratto condizionato di subappalto o di cottimo, la certificazione attestante il possesso da parte del subappaltatore/cottimista dei requisiti di qualificazione prescritti in relazione alla prestazione subappaltata e la dichiarazione del subappaltatore/cottimista attestante l'assenza dei motivi di esclusione di cui all'art. 80 del D.Lgs. n. 50/2016. Il contratto di subappalto/cottimo, corredato della documentazione tecnica, amministrativa e grafica direttamente derivata dagli atti del contratto affidato, indica puntualmente l'ambito operativo del subappalto sia in termini prestazionali che economici.

Dalla data di ricevimento dell'istanza, completa della documentazione, decorrono i termini per il rilascio dell'autorizzazione.

L'eventuale subappalto non può superare la quota del 30 per cento dell'importo complessivo del contratto di lavori. Per le opere di cui all'art. 89 comma 11 del Dlgs. n. 50/2016, e fermi restando i limiti previsti dal medesimo comma, l'eventuale subappalto non può superare il trenta per cento dell'importo delle opere e non può essere, senza ragioni obiettive, suddiviso.

Il cottimo consiste nell'affidamento della sola lavorazione relativa alla categoria subappaltabile ad impresa subappaltatrice in possesso dell'attestazione dei requisiti di qualificazione necessari in relazione all'importo totale dei lavori affidati e non all'importo del contratto, che può risultare inferiore per effetto della eventuale fornitura diretta, in tutto o in parte, di materiali, apparecchiature e mezzi d'opera da parte dell'esecutore. Al fine della concorrenza del limite massimo subappaltabile (30% dell'importo del contratto di appalto) deve essere computato anche il valore economico del materiale fornito dall'appaltatore e utilizzato dal cottimista per l'esecuzione della lavorazione.

APPROVATO CON D.G.R. N. .... DEL .....

L'amministrazione, accertate le condizioni previste, provvede a rilasciare l'autorizzazione entro trenta giorni dalla relativa richiesta, decorsi inutilmente i quali, l'autorizzazione si intende concessa. Tale termine può essere prorogato una sola volta per giustificati motivi. Per i subappalti o i cottimi di importo inferiore al 2% dell'importo delle prestazioni affidate o di importo inferiore a 100.000,00 euro, i termini per il rilascio dell'autorizzazione da parte della stazione appaltante sono ridotti della metà.

L'autorizzazione al subappalto/cottimo per l'esecuzione delle lavorazioni considerate a maggior rischio di infiltrazione mafiosa elencate nel successivo articolo 21 bis sarà concessa esclusivamente secondo quanto previsto dalla normativa vigente in materia.

Ai sensi dell'art. 105, comma 2 del D.Lgs. n. 50/2016, negli appalti di lavori non costituiscono comunque subappalto le forniture senza prestazione di manodopera, le forniture con posa in opera e i noli a caldo, se singolarmente di importo inferiore al 2 per cento dell'importo delle prestazioni affidate o di importo inferiore a 100.000,00 euro e qualora l'incidenza del costo della manodopera e del personale non sia superiore al 50 per cento dell'importo del contratto da affidare.

L'affidatario comunica, all'amministrazione, prima dell'inizio della prestazione, per tutti i sub-contratti che non sono subappalti, stipulati per l'esecuzione dell'appalto, il nome del sub-contraente, l'importo del sub-contratto, l'oggetto del lavoro affidato. Sono altresì comunicate alla stazione appaltante eventuali modifiche a tali informazioni avvenute nel corso del sub-contratto.

Nelle comunicazioni relative a prestazioni di nolo a caldo, l'appaltatore deve indicare, oltre alla tipologia del mezzo noleggiato, il numero di ore di utilizzo dello stesso nonché il costo orario. Nelle comunicazioni di fornitura con posa in opera, l'appaltatore deve indicare dettagliatamente la fornitura oggetto della comunicazione nonché il costo del materiale fornito e della relativa posa.

E' altresì fatto obbligo all'affidatario di acquisire nuova autorizzazione integrativa qualora l'oggetto del subappalto subisca variazioni e l'importo dello stesso sia incrementato nonché siano variati i requisiti di cui al comma 7 dell'art. 105 del D.lgs n. 50/2016.

Ai sensi dell'art. 21 l. 646/82, è vietato all'appaltatore concedere in subappalto o in cottimo, in tutto o in parte, le opere appaltate, a meno di autorizzazione scritta da parte dell' Amministrazione, sotto pena di denuncia all'Autorità giudiziaria per i provvedimenti di competenza, ed è data facoltà all'amministrazione di chiedere la risoluzione del contratto di appalto. In tale caso l'appaltatore è il solo ed unico responsabile dei lavori subappaltati.

L'affidamento dei lavori in subappalto o in cottimo comporta inoltre i seguenti obblighi a carico dell'appaltatore:

a) la trasmissione all'amministrazione (RUP), prima dell'inizio dei lavori previsti dal contratto di subappalto, della documentazione relativa alle imprese subappaltatrici e comprovante da parte di queste l'avvenuta denuncia agli Enti previdenziali, inclusa la Cassa Edile, assicurativi e antinfortunistici, nonché la copia del piano operativo di sicurezza relativo ai lavori oggetto di subappalto e la documentazione di cui all'art. 90 e allegato XVII del Dlgs. n. 81/2008;

b) la consegna all'amministrazione della documentazione atta a consentire la verifica circa il rispetto dei contratti di subappalto autorizzati e il corretto accesso al cantiere da parte di persone autorizzate. L'appaltatore dovrà pertanto informare preventivamente l'amministrazione della necessità di consentire l'ingresso nell'area di lavoro di personale estraneo alla propria struttura organizzativa o a quella dei subappaltatori autorizzati.

Se durante l'esecuzione dei lavori e in qualsiasi momento, l'amministrazione stabilisse, a suo insindacabile giudizio, che il subappaltatore o il cottimista è incompetente, l'appaltatore al ricevimento della comunicazione scritta dovrà prendere immediatamente misure per la rescissione del relativo contratto di subappalto o cottimo con conseguente allontanamento del contraente.

L'esecuzione delle prestazioni affidate in subappalto non può formare oggetto di ulteriore subappalto.

Ai sensi dell'art. 105, comma 13 del D.Lgs. n. 50/2016 e di quanto previsto nel disciplinare di gara/lettera di invito, l'amministrazione corrisponde direttamente al subappaltatore o al cottimista l'importo dovuto per le prestazioni dagli stessi eseguite. Nel caso di pagamento diretto il Direttore dei Lavori individua, in sede di contabilità, ad ogni stato di avanzamento lavori, le prestazioni effettuate dal subappaltatore/cottimista le quali dovranno essere confermate, mediante idonea dichiarazione, dall'appaltatore e dal subappaltatore/cottimista. In mancanza della predetta dichiarazione, l'amministrazione sospende i termini per l'emissione del certificato di pagamento, senza che ciò costituisca motivo di riconoscimento di interessi legali e di mora per ritardata emissione del titolo di spesa.

La decorrenza dei termini relativi ai pagamenti riprenderà con l'avvenuta presentazione della prescritta documentazione ad opera dell'appaltatore.

L'esecuzione delle prestazioni affidate in subappalto non può formare oggetto di ulteriore subappalto.

L'appaltatore è comunque, di fronte all'amministrazione, responsabile in via esclusiva dei lavori subappaltati.

#### **Articolo 21 bis – Attività a maggior rischio di infiltrazione mafiosa**

Ai sensi dell'art. 1 comma 52 della L. n. 190/2012 (legge anticorruzione) come sostituito dall'art. 29 del D.L. n. 90/2014, le stazioni appaltanti devono acquisire la documentazione antimafia liberatoria (*informazione*) per consentire l'esecuzione delle attività a maggior rischio di infiltrazione mafiosa, indipendentemente dall'importo delle stesse, attraverso la consultazione delle white-lists.

Ai sensi dell'art. 1 comma 53 della legge predetta sono considerate a maggior rischio di infiltrazione mafiosa le seguenti attività:

1. trasporto di materiali a scarica per conto di terzi;
2. trasporto, anche transfrontaliero, e smaltimento di rifiuti per conto terzi;
3. estrazione, fornitura e trasporto di terra e materiali inerti;
4. confezionamento, fornitura e trasporto di calcestruzzo e di bitume;
5. noli a freddo di macchinari;
6. fornitura di ferro lavorato;
7. noli a caldo;
8. autotrasporti per conto di terzi;
9. guardiania dei cantieri.

Fatte salve le disposizioni che precedono in materia di subappalto/cottimo/attività di cui all'art 105 comma 2 del Dlgs 50/2016 l'appaltatore deve comunicare alla stazione appaltante il nominativo dell'operatore economico subcontraente a cui intende affidare lo

APPROVATO CON D.G.R. N. .... DEL .....

svolgimento delle attività di cui al suddetto elenco e che lo stesso è regolarmente iscritto nella white-list presso la prefettura competente per territorio. Tale comunicazione deve pervenire al Responsabile Unico del procedimento/Responsabile unico del procedimento almeno 10 (dieci) giorni prima dell'esecuzione della prestazione. La stazione appaltante qualora verificasse la mancanza dell'iscrizione nella white-list negherà immediatamente la possibilità di avvalersi dell'operatore economico indicato.

#### **Articolo 21 ter – Forniture**

In applicazione dell'art. 15 della L. n. 180/2011 l'affidatario prima dell'emissione di un successivo stato d'avanzamento lavori ha l'obbligo di trasmettere copia delle fatture quietanzate relativamente alle somme dovute agli esecutori di subcontratti di forniture le cui prestazioni sono state pagate in base al precedente stato di avanzamento lavori-(sono compresi anche i subcontratti di fornitura con posa in opera). In caso di mancata trasmissione delle fatture quietanzate della stazione appaltante trattiene dal certificato di pagamento le somme dovute ai fornitori stessi oppure in assenza dell'importo della fornitura il valore della lavorazione correlata alla fornitura stessa. Le fatture quietanzate dovranno essere anche accompagnate dalle certificazioni dei materiali secondo le indicazioni della direzione lavori oppure della stazione appaltante.

### **ART. 22: MODIFICHE AI LAVORI APPALTATI**

#### **22.1) Modifiche ai lavori**

Nessuna modifica al progetto approvato può essere introdotta dall'appaltatore se non è disposta dal direttore lavori e preventivamente approvata dall'amministrazione nel rispetto delle condizioni e dei limiti indicati secondo le modalità stabilite dalla normativa vigente. Qualora sia necessario introdurre in corso d'opera modifiche al progetto in esecuzione, non previste nel contratto, il direttore dei lavori propone la redazione di una perizia suppletiva e di variante, indicandone i motivi in apposita relazione da inviare al responsabile unico del procedimento.

Nei casi di urgenti ragioni di sicurezza per l'incolumità di persone o cose, il direttore dei lavori può ordinare per iscritto, dandone contestuale comunicazione al responsabile unico del procedimento, l'esecuzione immediata di modifiche ai sensi della vigente normativa. Tali modifiche sono strettamente limitate alle misure indispensabili per far cessare lo stato di pericolo.

La violazione del divieto di apportare modifiche comporta, salvo diversa valutazione del responsabile unico del procedimento, la rimessa in pristino, a carico dell'appaltatore, dei lavori e delle opere nella situazione originaria secondo le disposizioni del direttore dei lavori, fermo restando che in nessun caso egli può vantare compensi, rimborsi o indennizzi per i lavori medesimi. In sede di collaudo può esserne valutata l'autorizzazione secondo le procedure previste al punto 38.8 del presente capitolato.

Le modifiche ai lavori possono essere ammesse, sentito il progettista e il direttore dei lavori, esclusivamente qualora ricorra uno dei motivi indicati all'art. 106 del Dlgs 50/2016. Nel caso di beni del patrimonio culturale, sottoposti alle disposizioni di tutela di cui al D.lgs n. 42/2004, inoltre, si applica l'art 149 del Dlgs 50/2016. L'appaltatore ha l'obbligo di eseguire tutte le modifiche ritenute opportune dall'amministrazione e che il direttore dei lavori gli abbia ordinato, purché non mutino sostanzialmente la natura delle opere comprese nell'appalto.

Sono inoltre ammesse, nell'esclusivo interesse dell'amministrazione, le modifiche non sostanziali ai sensi dell'art 106 comma 1 lettera e) del D.lgs. 50/2016, in aumento, finalizzate al miglioramento dell'opera ed alla sua funzionalità, sempreché non comportino modifiche sostanziali e siano motivate da obiettive esigenze derivanti da circostanze sopravvenute e imprevedibili al momento della stipula del contratto. L'importo in aumento relativo a tali modifiche non può superare il 10 per cento dell'importo originario del contratto e deve trovare copertura nella somma prevista nel quadro economico di progetto.

Sono, inoltre, considerate modifiche non sostanziali ai sensi dell'art 106 comma 1 lettera e) del D.lgs. 50/2016 quelle disposte dal direttore dei lavori per risolvere aspetti di dettaglio, purché siano contenuti entro un importo non superiore al 20 per cento delle somme previste per ogni gruppo di lavorazioni ritenute omogenee secondo le indicazioni del presente capitolato e purché non comportino un aumento dell'importo del contratto stipulato per la realizzazione dell'opera.

Qualora l'importo delle modifiche-rientri nel limite di 1/5 dell'importo del contratto di appalto la perizia di modifica è accompagnata da un atto di sottomissione che l'esecutore è tenuto a sottoscrivere in segno di accettazione o di motivato dissenso. Nel caso, invece, di eccedenza rispetto a tale limite, la perizia è accompagnata da un atto aggiuntivo al contratto principale, sottoscritto dall'esecutore in segno di accettazione, nel quale sono riportate le condizioni alle quali è condizionata tale accettazione.

Le modifiche al progetto approvato non possono in ogni caso eccedere il 50% dell'importo contrattuale. Al superamento del predetto importo, la stazione appaltante procede alla risoluzione del contratto e indice una nuova gara alla quale è invitato l'aggiudicatario iniziale.

Le modifiche sono valutate ai prezzi di contratto, ma se comportano categorie di lavorazioni non previste o si debbano impiegare materiali per i quali non risulti fissato il prezzo contrattuale si procederà alla determinazione di nuovi prezzi secondo le modalità fissate dall'art. 23 del presente capitolato, ovvero si procederà in economia con operai, mezzi d'opera e provviste forniti dall'appaltatore a richiesta della direzione dei lavori.

L'accertamento delle cause, delle condizioni e dei presupposti che consentono di disporre modifiche è demandato al responsabile unico del procedimento che vi provvede con apposita relazione a seguito di approfondita istruttoria e di motivato esame dei fatti.

Le perizie di modifica corredate dei pareri e delle autorizzazioni richiesti sono approvate dall'organo decisionale dell'amministrazione qualora comportino la necessità di ulteriore spesa rispetto a quella prevista nel quadro economico del progetto approvato; negli altri casi, le perizie di modifica sono comunque approvate dal dirigente competente, sempre che non alterino la sostanza del progetto.

I componenti dell'ufficio della direzione lavori sono responsabili, nei limiti delle rispettive attribuzioni, dei danni derivati alla stazione appaltante dall' inosservanza del presente articolo. Essi sono altresì responsabili delle conseguenze derivate dall'aver ordinato o lasciato eseguire modifiche al progetto, senza averne ottenuta regolare autorizzazione, sempre che non derivino da interventi volti ad

APPROVATO CON D.G.R. N. .... DEL .....

evitare danni a beni soggetti alla vigente legislazione in materia di beni culturali e ambientali o comunque di proprietà delle stazioni appaltanti.

Per quanto riguarda le modifiche di cui all'art. 106 del Dlgs 50/2016 gli ordini di modifica sono dati per iscritto dal direttore dei lavori. L'amministrazione durante l'esecuzione dei lavori può ordinare modifiche dei lavori fino alla concorrenza di un quinto dell'importo dell'appalto e l'appaltatore è tenuto ad eseguire i lavori agli stessi patti, prezzi e condizioni del contratto originario, salvo l'eventuale applicazione dell' art. 23 del presente capitolato e non ha diritto ad alcuna indennità ad eccezione del corrispettivo relativo ai nuovi lavori. Se la variante supera tale limite, il responsabile unico del procedimento ne dà comunicazione all'appaltatore che, nel termine di 10 giorni dal suo ricevimento, deve dichiarare per iscritto se intende accettare la prosecuzione dei lavori e a quali condizioni; nei 45 giorni successivi al ricevimento della dichiarazione l'amministrazione deve comunicare all'appaltatore le proprie determinazioni. Qualora l'appaltatore non dia alcuna risposta alla comunicazione del responsabile unico del procedimento si intende manifesta la volontà di accettare la modifica agli stessi prezzi, patti e condizioni del contratto originario. Analogamente se l'amministrazione non comunica le proprie determinazioni nel termine fissato, si intendono accettate le condizioni avanzate dall'appaltatore.

Ai fini della determinazione del quinto, l'importo dell'appalto è formato dalla somma risultante dal contratto originario, aumentato dell'importo degli atti di sottomissione e degli atti aggiuntivi per varianti già intervenute, nonché dell'ammontare degli importi, diversi da quelli a titolo risarcitorio, eventualmente riconosciuti all'appaltatore ai sensi degli artt. 205 e 208 del Dlgs 50/2016. La disposizione non si applica nel caso di variante disposta ai sensi dell'articolo 106 comma 2 Dlgs 50/2016

Indipendentemente dalle ipotesi previste dall'articolo 106 del Dlgs 50/2016 l'amministrazione può sempre ordinare l'esecuzione dei lavori in misura inferiore rispetto a quanto previsto nel capitolato d'appalto, nel limite di un quinto dell'importo di contratto, come determinato ai sensi del presente articolo e senza che nulla spetti all'appaltatore a titolo di indennizzo.

L'intenzione di avvalersi della facoltà di diminuzione deve essere tempestivamente comunicata all'appaltatore e comunque prima del raggiungimento del quarto quinto dell'importo contrattuale.

L'appaltatore, durante il corso dei lavori, può proporre al direttore dei lavori eventuali modifiche migliorative e che comportino una diminuzione dell'importo originario dei lavori. Le economie risultanti restano a favore dell'amministrazione. Possono formare oggetto di proposta le modifiche dirette a migliorare gli aspetti funzionali, nonché singoli elementi tecnologici o singole componenti del progetto, che non comportano riduzione delle prestazioni qualitative e quantitative stabilite nel progetto stesso e che mantengono inalterati il tempo di esecuzione dei lavori e le condizioni di sicurezza dei lavoratori. L' idoneità delle proposte è dimostrata attraverso specifiche tecniche di valutazione.

La proposta dell'appaltatore, redatta in forma di perizia tecnica corredata anche degli elementi di valutazione economica, è presentata al direttore dei lavori che, entro dieci giorni, la trasmette al responsabile unico del procedimento unitamente al proprio parere. Il responsabile unico del procedimento, entro i successivi trenta giorni, sentito il progettista, comunica all'appaltatore le proprie motivate determinazioni e in caso positivo, previa acquisizione di eventuali pareri/autorizzazioni da parte dell'appaltatore, procede alla stipula di apposito atto aggiuntivo.

Le proposte dell'esecutore devono essere predisposte e presentate in modo da non comportare interruzione o rallentamento nell'esecuzione dei lavori così come stabilita nel relativo programma.

## **22.2) Modifiche dovute ad errori o omissioni progettuali**

Qualora, per il manifestarsi di errori o di omissioni del progetto esecutivo che pregiudicano, in tutto o in parte, la realizzazione dell'opera ovvero la sua utilizzazione, si rendessero necessarie modifiche che sotto il profilo economico eccedano le soglie di cui all'art 106 comma 2 lettere a) e b) del Dlgs 50/2016, l'amministrazione può procedere alla risoluzione del contratto, in conformità all'art. 108 del Dlgs 50/2016 con indicazione di una nuova gara alla quale è invitato l'appaltatore originario.

In tale caso la risoluzione del contratto comporta il pagamento dei lavori eseguiti.

Ai fini di quanto sopra si considerano errore od omissione di progettazione l'inadeguata valutazione dello stato di fatto, la mancata od erronea identificazione della normativa tecnica vincolante per la progettazione, il mancato rispetto dei requisiti funzionali ed economici prestabiliti, la violazione delle norme di diligenza nella predisposizione degli elaborati progettuali.

## **ART. 23: DETERMINAZIONE ED APPROVAZIONE DEI NUOVI PREZZI NON CONTEMPLATI NEL CONTRATTO**

Qualora si rendesse necessario eseguire una specie di lavorazione non prevista dal contratto regolamentato dal presente capitolato o adoperare materiali di specie diversa o proveniente da luoghi diversi da quelli previsti dal medesimo, i nuovi prezzi delle lavorazioni o materiali si valuteranno nell'ordine:

- a) desumendoli dall'elenco prezzi di progetto e, per quanto non contemplato, dall'elenco prezzi regionale preso a riferimento nella redazione del progetto esecutivo;
- b) ragguagliandoli a quelli di lavorazioni consimili compresi nel contratto;
- c) quando non sia possibile l'assimilazione, ricavandoli totalmente o parzialmente da nuove regolari analisi. Le nuove analisi verranno effettuate con riferimento ai prezzi elementari di mano d'opera, materiali, noli e trasporti vigenti alla data di formulazione dell'offerta.

I nuovi prezzi verranno determinati in contraddittorio tra il direttore dei lavori e l'appaltatore e, ove non comportino maggiori spese rispetto al contratto, approvati dal responsabile unico del procedimento. Ove comportassero maggiori spese rispetto all'importo di contratto essi saranno approvati dal competente organo dall'amministrazione su proposta del Responsabile unico del procedimento prima di essere ammessi alla contabilità dei lavori.

Tutti i nuovi prezzi saranno soggetti al ribasso d'asta offerto dall'appaltatore in sede di gara.

Se l'appaltatore non accetta i nuovi prezzi così determinati e approvati, l'amministrazione può ingiungergli l'esecuzione delle lavorazioni o la somministrazione dei materiali sulla base di detti prezzi, comunque ammessi nella contabilità; ove l'appaltatore non iscriva riserva negli atti contabili nei modi previsti dal presente capitolato d'appalto, i prezzi si intendono definitivamente accettati.

**ART.24: DANNI**

Qualora nell'esecuzione dei lavori avvengano sinistri alle persone, o danni alle proprietà, il direttore dei lavori compila apposita relazione da trasmettere senza indugio al responsabile unico del procedimento indicando le presumibili cause ed adotta gli opportuni provvedimenti finalizzati a ridurre le conseguenze dannose per la stazione appaltante.

Sono a carico dell'appaltatore tutte le misure, comprese le opere provvisorie, e tutti gli adempimenti per evitare il verificarsi di danni alle opere, all'ambiente, alle persone e alle cose nell'esecuzione dell'appalto.

L'onere per il ripristino di opere o il risarcimento di danni ai luoghi, a cose o a terzi determinati da mancata, tardiva o inadeguata assunzione dei necessari provvedimenti è a totale carico dell'appaltatore, indipendentemente dall'esistenza di adeguata copertura assicurativa.

L'appaltatore non può pretendere compensi per danni alle opere o provviste se non in casi di forza maggiore e nei limiti consentiti dal contratto.

Nel caso di danni causati da forza maggiore l'appaltatore ne fa denuncia al direttore dei lavori entro cinque giorni dal verificarsi dell'evento, a pena di decadenza del diritto al risarcimento. Appena ricevuta la denuncia il direttore dei lavori procede, al fine di determinare il risarcimento al quale può avere diritto l'appaltatore redigendone processo verbale alla presenza dell'appaltatore, all'accertamento:

- a) dello stato delle cose dopo il danno, rapportandole allo stato precedente;
- b) delle cause dei danni, precisando l'eventuale causa di forza maggiore;
- c) della eventuale negligenza, indicandone il responsabile;
- d) dell'osservanza o meno delle regole dell'arte e delle prescrizioni del direttore dei lavori;
- e) dell'eventuale omissione delle cautele necessarie a prevenire i danni.

Nessun indennizzo è dovuto quando a determinare il danno abbia concorso la colpa dell'appaltatore o delle persone per le quali esso è tenuto a rispondere.

Non saranno altresì riconosciuti all'appaltatore perdite e danni di qualunque entità e ragione ai materiali non ancora posti in opera, alle opere cosiddette provvisorie, quali ponti di servizio, sbadacchiature ecc., agli utensili, alle attrezzature di cantiere ed ai mezzi d'opera.

Le ipotesi di cui sopra non autorizzano l'appaltatore, per nessun motivo, a sospendere o rallentare l'esecuzione dei lavori, tranne in quelle parti per le quali lo stato delle cose debba rimanere inalterato sino a che non si sia eseguito l'accertamento dei fatti.

I danni prodotti da piene ai lavori di difesa di corsi d'acqua, quando non siano ancora iscritti a libretto, sono valutati in base alla misurazione provvisoria fatta dagli assistenti di cantiere. Mancando la misurazione, l'appaltatore può dare la dimostrazione dei lavori eseguiti con i mezzi di prova più idonei ammessi dalla legge, ad eccezione di quella testimoniale.

**ART. 25: PROPRIETA' DEGLI OGGETTI TROVATI E DEI MATERIALI DI DEMOLIZIONE**

L'amministrazione, salvi i diritti che spettano allo Stato a termini di legge, si riserva la proprietà degli oggetti di valore e di quelli che interessano la scienza, la storia, l'arte o l'archeologia, compresi i relativi frammenti, che si rinvenivano nei fondi occupati per l'esecuzione dei lavori e per i rispettivi cantieri e nella sede dei lavori stessi.

L'appaltatore dovrà pertanto consegnarli all'amministrazione che rimborserà le spese incontrate per la loro conservazione e per le eventuali speciali operazioni che fossero state espressamente ordinate al fine di assicurarne l'incolumità ed il diligente recupero.

Qualora l'appaltatore scopra ruderi monumentali nella esecuzione dei lavori deve darne immediata partecipazione alla direzione dei lavori e non può demolirli né alterarli in qualsiasi modo senza il preventivo permesso del responsabile unico del procedimento di realizzazione del lavoro su proposta della direzione lavori e conforme autorizzazione dell'organo competente.

I materiali provenienti da scavi e demolizioni restano in proprietà dell'amministrazione. L'appaltatore non può appropriarsene indebitamente ma deve trasportarli e regolarmente accatastarli nel luogo indicato dalla committenza, ovvero trasportarli a discarica, intendendosi di ciò compensato con i prezzi contrattuali.

Quando, a giudizio della direzione dei lavori, possano essere reimpiegati, l'appaltatore deve trasportarli e regolarmente accatastarli per categorie nei luoghi stabiliti dalla direzione dei lavori stessa, in attesa del loro reimpiego, senza costi aggiuntivi per l'amministrazione.

Qualora siano ceduti all'appaltatore, il prezzo ad essi attribuito deve essere dedotto dall'importo netto dei lavori, salvo che la deduzione non sia stata già fatta nella determinazione dei prezzi.

**CAPO IV - Esecuzione dei lavori - Modalità di esecuzione dei lavori**

**ART. 26: ANDAMENTO DEI LAVORI**

L'appaltatore ha la facoltà di sviluppare i lavori nel modo che ritiene più conveniente per consegnarli perfettamente compiuti nei termini contrattuali, purché, a giudizio della direzione lavori, tale facoltà non pregiudichi la buona riuscita delle opere e gli interessi dell'amministrazione secondo il programma di cui all' art. 27 del presente capitolato.

L'amministrazione si riserva, in ogni modo, il diritto di prescrivere all'Imprenditore i lavori che debbono essere incominciati e di stabilire l'esecuzione di una determinata opera entro un congruo termine perentorio o di disporre l'ordine di esecuzione dei lavori nel modo che ritiene più conveniente avendo riguardo alle esigenze dipendenti dall'esecuzione di opere ed alla consegna delle forniture escluse dall'appalto, senza che l'appaltatore possa rifiutarsi o farne oggetto di richiesta di speciali compensi.

Nell'esecuzione delle opere l'appaltatore deve attenersi alle prescrizioni che gli vengono impartite dalla direzione lavori. Non vengono ammesse in contabilità né le opere eseguite dall'impresa di proprio arbitrio e non corrispondenti alle prescrizioni della direzione dei lavori né quelle eseguite irregolarmente.

## ART. 27: PROGRAMMA E PIANO DI ESECUZIONE DEI LAVORI

L'appaltatore dovrà presentare all'amministrazione e alla direzione lavori un dettagliato programma e un piano per l'esecuzione dei lavori, prima della consegna dei lavori, secondo le indicazioni prescritte dal responsabile unico del procedimento e dal direttore dei lavori.

Il programma ed il piano di esecuzione dei lavori dovranno altresì essere riassunti in un programma grafico illustrante l'avanzamento cronologico mensile dei lavori, contenente – tra l'altro – la produzione media giornaliera.

L'appaltatore dovrà con periodicità trimestrale presentare relazioni dettagliate sul grado di avanzamento lavori, sulla manodopera e sulle attrezzature presenti in cantiere.

Il programma approvato dalla Direzione Lavori e dal Coordinatore della sicurezza in fase di esecuzione, mentre non vincola l'amministrazione che potrà ordinarne modifiche anche in corso di attuazione, avrà valore di impegno contrattuale per l'appaltatore che ha l'obbligo di rispettare comunque i termini previsti dal programma dei lavori originario di appalto.

Il programma concordato con la direzione lavori ha carattere esecutivo e deve essere scrupolosamente rispettato dall'appaltatore senza che sia necessario emettere specifico ordine di servizio. In caso di modifiche al programma di esecuzione dei lavori, l'appaltatore ha l'obbligo di presentare l'aggiornamento allo stesso nei tempi richiesti dal responsabile unico del procedimento. Qualora l'aggiornamento non fosse presentato nei termini stabiliti, si applicherà la penale di cui all'art. 14 punto 10 del presente capitolato.

Qualora l'appaltatore proponesse delle modifiche al piano di esecuzione dei lavori, queste dovranno essere formalmente accettate dal Direttore dei Lavori e dal Coordinatore della sicurezza in fase di esecuzione.

Tale programma, tuttavia, anche se approvato dalla direzione dei lavori, non sarà vincolante per l'amministrazione che si riserva il diritto di indicare all'appaltatore le aree di intervento ove debbano essere a preferenza incominciati i lavori e concentrati i mezzi d'opera, a seconda delle diverse circostanze e di quanto possa essere richiesto, anche in corso d'opera, dall'interesse pubblico.

Di norma se si tratta di lavori da eseguire su strade pubbliche, l'appaltatore dovrà operare in modo tale da ridurre al minimo possibile le interruzioni ed i disagi nella viabilità.

L'appaltatore dovrà avvisare la direzione lavori di ogni eventuale possibilità di ritardo nell'avanzamento relativo all'esecuzione di ogni singola opera elementare o categoria di lavoro, al fine di consentire lo studio delle conseguenze, dei rimedi e dell'aggiornamento del programma di esecuzione dei lavori.

Lo sviluppo effettivo dei lavori dovrà essere tale da tenere conto che non verranno concesse proroghe e sospensioni per rallentamenti o soste, imputabili ad andamento stagionale sfavorevole, essendo tali rallentamenti o soste già computati nel tempo contrattuale assegnato. Nel tempo contrattuale è pertanto compresa la durata dei periodi d'inattività del cantiere durante la stagione estiva, quantificati in giorni 15, non sono compresi invece i periodi di inattività conseguenti a condizioni climatiche avverse straordinarie eccedenti le normali previsioni di andamento stagionale sfavorevole.

Il progetto è composto da n.ro 2 interventi. I lavori relativi ad un intervento potranno iniziare solo quando saranno terminati quelli relativi all'intervento precedente, salvo diversa indicazione dell'Amministrazione regionale.

**SI PRECISA SIN D'ORA CHE  
LE PREDISPOSIZIONI DELLA LINEA TELEFONICA PREVISTE A PROGETTO,  
COMPORTERANNO DELLE  
INTERFERENZE NELLE LAVORAZIONI CON LA DITTA TELECOM.  
A TAL PROPOSITO SI RENDERA' NECESSARIA L'INTERRUZIONE (ATTUALMENTE DI DIFFICILE  
QUANTIFICAZIONE) DI TALUNE FASI LAVORATIVE,  
DOPO UNA PRIMA FASE DI POSA POZZETTI E PASSACAVI.  
LA DEFINIZIONE DELLE LAVORAZIONI E DELLE RELATIVE INTERFERENZE  
E' SINTETICAMENTE DESCRITTA NEL VERBALE DI SOPRALLUOGO, REDATTO  
DAI TECNICI TELECOM IN DATA 01/12/2015 E VISIONABILE PRESSO GLI UFFICI DELLA  
STRUTTURA APPALTANTE**

## ART. 28: CONSEGNA E INIZIO DEI LAVORI

### 28.1) Termine per la consegna

Dopo la stipula del contratto, o in caso di urgenza, una volta intervenuta l'efficacia del provvedimento di aggiudicazione definitiva fatto salvo il disposto di cui all'art. 32 comma 8 del Dlgs 50/2016 il responsabile unico del procedimento autorizza il direttore dei lavori a consegnare i lavori. La consegna dei lavori deve avvenire non oltre 45 giorni dalla data di stipulazione del contratto.

Prima della consegna dei lavori, l'appaltatore è tenuto a consegnare alla direzione lavori i seguenti documenti:

a) il programma ed il piano di esecuzione delle opere ed in particolare lo schema logistico e di organizzazione del cantiere, con l'indicazione dei nominativi delle persone di cui all'art. 13 del presente capitolato;

b) le autorizzazioni connesse con l'esecuzione delle opere la cui richiesta rientri nella sfera degli obblighi dell'appaltatore nonché il benessere del Coordinatore della sicurezza in fase di esecuzione per quanto di sua competenza.

Tali documenti sono verificati a cura della direzione lavori e da questa presentati al responsabile unico del procedimento di realizzazione del lavoro. L'approvazione dei documenti da parte di quest'ultimo costituisce condizione essenziale per procedere alla consegna dei lavori.

Solo dopo la trasmissione dei documenti o atti prescritti dagli articoli 13, 15, 20, 27 e dal presente articolo, redatti nelle forme e nei modi prescritti, sarà consentita la consegna dei lavori. Nel caso in cui tali obblighi non vengano rispettati, il responsabile unico del procedimento non autorizza la consegna dei lavori ed impone all'appaltatore di ottemperare a tali obblighi entro un termine perentorio, in ogni caso non superiore a trenta giorni consecutivi e di calendario, trascorso inutilmente tale periodo l'amministrazione ha facoltà di procedere alla risoluzione del contratto o in sua assenza alla revoca dell'aggiudicazione.



Il direttore dei lavori comunica all'appaltatore il giorno ed il luogo in cui deve presentarsi per ricevere la consegna dei lavori, munito del personale idoneo nonché delle attrezzature e dei materiali necessari per eseguire, ove occorra, il tracciamento dei lavori secondo i piani, profili e disegni di progetto. Sono a carico dell'appaltatore gli oneri per le spese relative alla consegna, alla verifica ed al completamento del tracciamento che fosse stato già eseguito a cura dell'amministrazione.

In caso di consegna in via d'urgenza, il direttore dei lavori tiene conto di quanto predisposto o somministrato dall'appaltatore, per rimborsare le relative spese nell'ipotesi di mancata stipula del contratto.

Effettuato il tracciamento, sono collocati picchetti, capisaldi, sagome, termini ovunque si riconoscano necessari. L'appaltatore è responsabile della conservazione dei segnali/capisaldi e dell'eventuale riposizionamento degli stessi in caso di spostamento.

La consegna dei lavori deve risultare da un verbale redatto in contraddittorio con l'appaltatore nella forma stabilita al successivo punto 28.2. Dalla data del verbale di consegna decorre il termine utile per il compimento dei lavori stabilito in giorni consecutivi di calendario. Il giorno della consegna dei lavori viene conteggiato nel computo del tempo impiegato per l'esecuzione dei lavori.

A consegna intervenuta l'appaltatore deve provvedere alla mobilitazione del cantiere. L'avvenuta mobilitazione e la sua conformità al disposto del capitolato sono certificate dalla direzione lavori e comunicata al responsabile unico del procedimento di realizzazione del lavoro. Tale approvazione consente l'avvio dell'esecuzione del lavoro. L'inizio lavori si intende avvenuto a mobilitazione completata e cioè quando:

- il cantiere è stato installato;
- sono state ottenute le autorizzazioni necessarie all'avvio dei lavori;
- sono presenti in cantiere le attrezzature per le attività del primo bimestre (o di altri periodi ritenuti congrui dalla D.L.).

Qualora l'appaltatore non si presenti nel giorno stabilito il direttore dei lavori assegna un termine perentorio non superiore a giorni 10. La decorrenza del termine contrattuale resta comunque quella della data della prima convocazione. Trascorso inutilmente il termine assegnato dal direttore dei lavori, l'amministrazione ha la facoltà di risolvere il contratto e di incamerare la garanzia definitiva.

Se la consegna non avviene nel termine stabilito per cause imputabili all'amministrazione, l'appaltatore può chiedere di recedere dal contratto. Nel caso di accoglimento dell'istanza di recesso l'appaltatore ha diritto al rimborso da parte dell'amministrazione delle spese contrattuali nonché di quelle effettivamente sostenute e documentate ma in misura comunque non superiore alle seguenti percentuali:

- 1,00% per la parte dell'importo fino a Euro 258.000 Euro
- 0,50% per l'eccedenza fino a Euro 1.549.000
- 0,20% per la parte eccedente Euro 1.549.000.

Nel caso di appalto di progettazione ed esecuzione, l'appaltatore ha altresì diritto al rimborso delle spese del progetto esecutivo nell'importo quantificato nei documenti di gara e depurato del ribasso offerto, dei livelli di progettazione dallo stesso redatti e approvati dalla stazione appaltante; con il pagamento la proprietà del progetto è acquisita in capo alla Amministrazione.

Ove l'istanza dell'impresa non sia accolta e si proceda tardivamente alla consegna, l'appaltatore ha diritto ad un compenso per i maggiori oneri dipendenti dal ritardo pari all'interesse legale calcolato sull'importo corrispondente alla produzione media giornaliera prevista dal programma di esecuzione dei lavori nel periodo di ritardo, calcolato dal giorno di notifica dell'istanza di recesso fino alla data di effettiva consegna dei lavori. Oltre alle somme espressamente previste in questo capoverso nessun altro compenso o indennizzo spetta all'appaltatore.

La richiesta di pagamento, degli importi spettanti per l'accoglimento dell'istanza di recesso, deve essere inoltrata a pena di decadenza, entro 60 giorni dalla data di ricevimento della comunicazione di accoglimento dell'istanza di recesso.

La richiesta di pagamento degli importi spettanti all'appaltatore, per il mancato accoglimento dell'istanza di recesso e la tardiva consegna dei lavori deve essere formulata, a pena di decadenza, mediante riserva da iscriverne nel verbale di consegna dei lavori e da confermare, debitamente quantificata, nel registro di contabilità con le modalità di cui all'art. 39 del presente capitolato.

La facoltà dell'amministrazione di non accogliere l'istanza di recesso dell'appaltatore non può esercitarsi, con le conseguenze previste dal punto precedente, qualora il ritardo nella consegna dei lavori superi la metà del termine utile contrattuale o comunque sei mesi complessivi.

Qualora, iniziata la consegna, questa sia sospesa dall'amministrazione per ragioni non di forza maggiore la sospensione non può durare oltre 60 giorni. Trascorso inutilmente tale termine, si applicano le disposizioni di cui al presente articolo.

## **28.2) Processo verbale di consegna**

Il processo verbale di consegna contiene i seguenti elementi:

- le condizioni e circostanze speciali locali riconosciute e le operazioni eseguite, come i tracciamenti, gli accertamenti di misura, i collocamenti di sagome e capisaldi;
- le aree, i locali, l'ubicazione e la capacità delle cave e delle discariche concesse o comunque a disposizione dell'appaltatore, unitamente ai mezzi d'opera per l'esecuzione dei lavori;
- la dichiarazione che l'area su cui devono eseguirsi i lavori è libera da persone e cose e, in ogni caso, salvo l'ipotesi di consegna parziale a causa di temporanea indisponibilità delle aree e degli immobili, che lo stato attuale è tale da non impedire l'avvio e la prosecuzione dei lavori.

Qualora, per l'estensione delle aree o dei locali, o per l'importanza dei mezzi d'opera, occorra procedere in più luoghi e in più tempi ai relativi accertamenti, questi fanno tutti parte integrante del processo verbale di consegna.

Qualora la consegna sia eseguita in via d'urgenza il processo verbale indica a quali materiali l'appaltatore deve provvedere e quali lavorazioni deve immediatamente iniziare in relazione al programma di esecuzione presentato dall'impresa. Ad intervenuta stipula del contratto il direttore dei lavori revoca le eventuali limitazioni.

Il processo verbale è redatto in doppio esemplare firmato dal direttore dei lavori e dall'appaltatore. Dalla data di esso decorre il termine utile per il compimento dei lavori. Un esemplare del verbale di consegna è inviato al responsabile unico del procedimento, che ne rilascia copia conforme all'appaltatore, ove questi lo richieda.

Quando la natura o l'importanza dei lavori o dell'opera la richieda è ammessa la consegna dei lavori in più tempi con successivi verbali di consegna parziale. In caso di urgenza, l'appaltatore comincia i lavori per le sole parti già consegnate. La data di consegna a tutti gli effetti di legge è quella dell'ultimo verbale di consegna parziale.

In caso di consegna parziale a causa di temporanea indisponibilità delle aree e degli immobili, l'appaltatore è tenuto a presentare un programma di esecuzione dei lavori che preveda la realizzazione prioritaria delle lavorazioni sulle aree e sugli immobili disponibili. Realizzati i lavori previsti dal programma, qualora permangano le cause di indisponibilità si applica la disciplina di cui all'art. 107 del Dlgs 50/2016.

### **28.3) Differenze riscontrate all'atto della consegna**

Il direttore dei lavori è responsabile della corrispondenza del verbale di consegna dei lavori all'effettivo stato dei luoghi.

Se sono riscontrate differenze fra le condizioni locali ed il progetto esecutivo, non si procede alla consegna e il direttore dei lavori ne riferisce immediatamente al responsabile unico del procedimento, indicando le cause e l'importanza delle differenze riscontrate rispetto agli accertamenti effettuati in sede di redazione del progetto esecutivo e delle successive verifiche, e proponendo i provvedimenti da adottare.

Il responsabile unico del procedimento, acquisito il benestare del dirigente competente, cui ne avrà riferito, nel caso in cui l'importo netto dei lavori non eseguibili per effetto delle differenze riscontrate sia inferiore al quinto dell'importo netto di aggiudicazione e sempre che la eventuale mancata esecuzione non incida sulla funzionalità dell'opera o del lavoro, dispone che il direttore dei lavori proceda alla consegna parziale, invitando l'esecutore a presentare, entro un termine non inferiore a 30 giorni, il programma di esecuzione aggiornato.

Qualora l'appaltatore intenda far valere pretese derivanti dalla riscontrata difformità dello stato dei luoghi rispetto a quello previsto in progetto, deve formulare riserva sul verbale di consegna con le modalità e con gli effetti di cui all'art. 190 del D.P.R. 207/2010.

### **28.4) Consegna di materiali da un appaltatore ad un altro**

Nel caso di subentro di un appaltatore ad un altro nell'esecuzione dell'appalto, il direttore dei lavori redige apposito verbale in contraddittorio con entrambi gli appaltatori per accertare la consistenza dei materiali, dei mezzi d'opera e di quant'altro il nuovo appaltatore deve assumere dal precedente, e per indicare le indennità da corrispondergli.

Qualora l'appaltatore sostituito nell'esecuzione dell'appalto non intervenga alle operazioni di consegna, oppure rifiuti di firmare i processi verbali, gli accertamenti sono fatti in presenza di due testimoni ed i relativi processi verbali sono dai medesimi firmati assieme all'appaltatore subentrante. Qualora l'appaltatore subentrante non intervenga si sospende la consegna il direttore dei lavori fissa una nuova data. La decorrenza del termine contrattuale resta comunque quella della data della prima convocazione. Qualora sia inutilmente trascorso il termine assegnato dal direttore dei lavori, la stazione appaltante ha facoltà di risolvere il contratto e di incamerare la garanzia definitiva.

## **ART. 29: TEMPO UTILE PER L'ULTIMAZIONE DEI LAVORI - SOSPENSIONI E RIPRESA DEI LAVORI - PROROGHE**

### **29.1) Tempo utile per l'ultimazione dei lavori**

L'appaltatore deve ultimare i lavori nel termine di 115 giorni naturali consecutivi, comprensivi dei giorni d'inattività di cui all'art. 27 del presente capitolato, con decorrenza dalla data riportata nel verbale di consegna, o, in caso di consegna parziale, dalla data riportata nell'ultimo dei verbali di consegna.

### **29.2) Sospensioni e ripresa dei lavori**

Qualora circostanze speciali impediscano in via temporanea che i lavori procedano utilmente a regola d'arte, il direttore dei lavori, ai sensi dell'art 107 del Dlgs 50/2016, ne ordina la sospensione, indicando le ragioni e l'imputabilità anche con riferimento alle risultanze del verbale di consegna.

E' ammessa la sospensione dei lavori, ordinata dal direttore dei lavori nei casi di avverse condizioni climatiche, di forza maggiore, o di altre circostanze speciali che ne impediscono la esecuzione o la realizzazione a regola d'arte; la sospensione permane per il tempo strettamente necessario a far cessare le cause che hanno imposto l'interruzione dell'esecuzione dell'appalto.

Tra le circostanze speciali rientrano le situazioni che determinano la necessità di procedere alla redazione di una modifica nei casi previsti dall'art 106 del Dlgs 50/2016 la sospensione è ammessa solo quando dipenda da fatti non prevedibili al momento della stipulazione del contratto. Nella sospensione dovuta alla redazione di una perizia di variante, il tempo deve essere adeguato alla complessità ed importanza delle modifiche da introdurre nel progetto; in tal caso il direttore dei lavori, nella lettera di affidamento di incarico per la redazione della perizia di variante, indica il tempo necessario per la redazione della stessa, decorrente dal ricevimento della lettera di affidamento.

L'appaltatore che ritenga cessate le cause che hanno determinato la sospensione temporanea dei lavori, senza che l'amministrazione abbia disposto la ripresa dei lavori stessi, può diffidare per iscritto il responsabile unico del procedimento a dare le necessarie disposizioni al direttore dei lavori perché provveda a quanto necessario alla ripresa. La diffida è condizione necessaria per poter iscrivere riserva all'atto della ripresa dei lavori, qualora l'appaltatore intenda far valere l'illegittima maggiore durata della sospensione.

Il responsabile unico del procedimento può, per ragioni di pubblico interesse o necessità, ordinare la sospensione dei lavori nei limiti e con gli effetti previsti dall'art 107 del Dlgs 50/2016. Rientra tra le ragioni di pubblico interesse l'interruzione dei finanziamenti disposta con legge dello Stato e della Regione per sopravvenute esigenze di equilibrio dei conti pubblici. Il responsabile unico del procedimento determina il momento in cui sono venute meno le ragioni di pubblico interesse o di necessità che lo hanno indotto a sospendere i lavori.

In ogni caso, e salvo che la sospensione non sia dovuta a cause attribuibili all'appaltatore, la durata della sospensione non è calcolata nel termine fissato nel contratto per l'ultimazione dei lavori.

Il direttore dei lavori, con l'intervento dell'appaltatore o di un suo legale rappresentante, compila il verbale di sospensione indicando le ragioni che hanno determinato l'interruzione dei lavori. Il verbale deve essere inoltrato al responsabile unico del procedimento entro cinque giorni dalla data della sua redazione.

Nel verbale di sospensione è inoltre indicato lo stato di avanzamento dei lavori, le opere la cui esecuzione rimane interrotta e le cautele adottate affinché alla ripresa le stesse possano essere continuate ed ultimate senza eccessivi costi, la consistenza della forza lavoro e dei mezzi d'opera esistenti in cantiere al momento della sospensione.

Nel corso della sospensione, il direttore dei lavori dispone visite al cantiere ad intervalli di tempo non superiori a novanta giorni, accertando le condizioni delle opere e la consistenza della mano d'opera e dei macchinari eventualmente presenti e dando, ove

APPROVATO CON D.G.R. N. .... DEL .....

occorra, le necessarie disposizioni al fine di contenere macchinari e mano d'opera nella misura strettamente necessaria per evitare danni alle opere già eseguite e facilitare la ripresa dei lavori.

I verbali di ripresa dei lavori, da redigere a cura del direttore dei lavori, non appena venute a cessare le cause della sospensione, sono firmati dall'appaltatore ed inviati al responsabile unico del procedimento nei modi e nei termini sopraddetti. Nel verbale di ripresa il direttore dei lavori indica il nuovo termine contrattuale.

Qualora l'appaltatore ritardi, in assenza di giustificato motivo, la ripresa dei lavori di oltre dieci giorni dalla data del relativo verbale, si applica nei confronti dello stesso, per ogni giorno di ritardo successivo al decimo, una penale pecuniaria pari al 50% del valore di quella prevista nell'art. 30 del presente capitolato.

Ove successivamente alla consegna dei lavori insorgano, per cause imprevedibili o di forza maggiore, circostanze che impediscano parzialmente il regolare svolgimento dei lavori, l'appaltatore è tenuto a proseguire le parti di lavoro eseguibili, mentre si provvede alla sospensione parziale dei lavori non eseguibili in conseguenza di detti impedimenti, dandone atto in apposito verbale.

La sospensione parziale dei lavori determina il differimento dei termini contrattuali pari ad un numero di giorni determinato dal prodotto dei giorni di sospensione per il rapporto fra l'ammontare dei lavori non eseguiti per effetto della sospensione parziale e l'importo totale dei lavori previsto nello stesso periodo secondo il programma dei lavori redatto dall'appaltatore.

Le contestazioni dell'appaltatore in merito alle sospensioni dei lavori devono essere iscritte a pena di decadenza nei verbali di sospensione e di ripresa dei lavori, salvo che per le sospensioni inizialmente legittime per le quali è sufficiente l'iscrizione nel verbale di ripresa dei lavori; qualora l'appaltatore non intervenga alla firma dei verbali o si rifiuti di sottoscriverli, si procede a norma dell'articolo 190 del D.P.R. n. 207/2010. Nel caso di sospensione parziale che diviene illegittima in itinere l'appaltatore dovrà comunque iscrivere le riserve, a pena di decadenza, sul primo atto dell'appalto idoneo a riceverle.

L'appaltatore non può sospendere i lavori se non per cause di forza maggiore.

Le sospensioni disposte ad iniziativa dell'appaltatore, così come l'abbandono del cantiere da parte del medesimo, danno luogo all'applicazione delle disposizioni di cui all'art. 108 del Dlgs 50/2016 relativo alla risoluzione del contratto per grave inadempimento, grave irregolarità e grave ritardo.

### **29.3) Sospensioni illegittime**

Le sospensioni totali o parziali dei lavori disposte dalla stazione appaltante per cause diverse da quelle stabilite dal precedente punto del presente articolo sono considerate illegittime e danno diritto all'appaltatore ad ottenere il riconoscimento dei danni subiti.

Ai sensi dell'articolo 1382 del codice civile, il danno derivante da sospensione illegittimamente disposta è quantificato secondo i seguenti criteri:

- a) detratte dal prezzo globale nella misura intera, le spese generali infruttifere sono determinate nella misura pari alla metà della percentuale minima prevista nella formulazione delle voci di elenco prezzi - variabile tra il 13 ed il 17 % a seconda della importanza, della natura, della durata e di particolari esigenze dei singoli lavori - rapportata alla durata dell'illegittima sospensione;
- b) la lesione dell'utile è riconosciuta coincidente con la ritardata percezione dell'utile di impresa nella misura pari agli interessi moratori computati sulla percentuale di cui alla precedente lettera a) rapportata alla durata dell'illegittima sospensione;
- c) il mancato ammortamento e le retribuzioni inutilmente corrisposte sono riferiti rispettivamente al valore reale, all'atto della sospensione, dei macchinari esistenti in cantiere e alla consistenza della mano d'opera accertati dal direttore dei lavori ai sensi del precedente punto 29.2;
- d) la determinazione dell'ammortamento avviene sulla base dei coefficienti annui fissati dalle vigenti norme fiscali.

Al di fuori delle voci elencate nel presente articolo sono ammesse a risarcimento ulteriori voci solo se documentate e strettamente connesse alla sospensione dei lavori.

### **29.4) Proroghe**

L'appaltatore, qualora, per causa ad esso non imputabile, non sia in grado di ultimare i lavori nel termine fissato, può richiederne la proroga ai sensi dell'art.107 del Dlgs 50/2016..

La richiesta di proroga deve essere formulata con congruo anticipo rispetto alla scadenza del termine contrattuale. La concessione della proroga non pregiudica i diritti che possono competere all'appaltatore per il fatto che la maggior durata dei lavori sia imputabile all'amministrazione. La risposta in merito all'istanza di proroga è resa dal responsabile unico del procedimento, sentito il direttore dei lavori, entro 30 giorni dal suo ricevimento.

## **ART. 30: PENALE IN CASO DI RITARDO**

Per ogni giorno di ritardo oltre il termine stabilito per la consegna delle opere ultimate l'appaltatore soggiacerà ad una penale pecuniaria pari all'uno per mille del valore del contratto.

Il valore complessivo della suddetta non potrà in ogni caso superare il 10% del valore di contratto; il raggiungimento di tale limite ovvero il raggiungimento di un ritardo pari o superiore a quello concesso per la realizzazione dei lavori costituisce grave inadempimento alle obbligazioni di contratto.

La penale è applicata fin dalla scadenza del termine di ultimazione su tutti i successivi stati di avanzamento e sul conto finale.

E' ammessa, su motivata richiesta dell'appaltatore, la totale o parziale disapplicazione della penale quando si riconosca che il ritardo non è imputabile all'impresa, oppure quando si riconosca che la penale è manifestamente sproporzionata, rispetto all'interesse dell'amministrazione. La disapplicazione non comporta il riconoscimento di compensi o indennizzi all'appaltatore.

Sull'istanza di disapplicazione della penale decide l'amministrazione su proposta del responsabile unico del procedimento, sentito il direttore dei lavori ed il collaudatore, ove nominato.

**ART. 31: ULTIMAZIONE DEI LAVORI - CONTO FINALE - AVVISO AI CREDITORI**

**31.1) Ultimazione dei lavori**

In seguito alla formale comunicazione, per iscritto, dell'appaltatore di intervenuta ultimazione dei lavori, il direttore dei lavori effettua i necessari accertamenti in contraddittorio con l'appaltatore e rilascia, senza ritardo alcuno dalla formale comunicazione, il certificato attestante l'avvenuta ultimazione in doppio esemplare, seguendo le stesse disposizioni previste per il verbale di consegna. In ogni caso alla data di scadenza prevista dal contratto il direttore dei lavori redige in contraddittorio con l'appaltatore un verbale di constatazione sullo stato dei lavori.

Il certificato di ultimazione può prevedere l'assegnazione di un termine perentorio, non superiore a sessanta giorni, per il completamento di lavorazioni di piccola entità, accertate da parte del direttore dei lavori come del tutto marginali e non incidenti sull'uso e sulla funzionalità dei lavori. Il mancato rispetto di questo termine comporta l'inefficacia del certificato di ultimazione e la necessità di redazione di nuovo certificato che accerti l'avvenuto completamento delle lavorazioni sopraindicate.

Il direttore dei lavori potrà sospendere, con redazione di apposito verbale, la decorrenza indicata per cause di forza maggiore, condizioni meteorologiche avverse e nell'esclusivo interesse della Amministrazione. Il termine per la redazione del conto finale decorrerà dall'ultimazione delle predette rifiniture accessorie.

Qualora dalla visita risultasse la necessità di rifare o migliorare qualche opera, per imperfetta esecuzione, l'Impresa dovrà eseguire i lavori che le verranno indicati nel tempo prescritto, che verrà comunque considerato a tutti gli effetti come tempo impiegato per i lavori, ai fini dell'applicazione della prevista penale per i ritardi.

Solamente dopo la constatazione della accettabilità delle opere si redigerà il verbale attestante il loro compimento.

Nel tempo intercorrente fra l'ultimazione dei lavori e la compilazione dello stato finale, l'amministrazione potrà ordinare ulteriori forniture e lavori, senza che l'appaltatore, per qualsiasi ragione, possa rifiutarsi, purché tali lavori debbano servire, direttamente o indirettamente, per l'opera che forma oggetto dell'appalto.

**31.2) Conto finale**

Il direttore dei lavori compila il conto finale entro 30 giorni e con le stesse modalità previste per lo stato di avanzamento dei lavori, e provvede a trasmetterlo al responsabile unico del procedimento.

Il direttore dei lavori accompagna il conto finale con una relazione, in cui sono indicate le vicende alle quali l'esecuzione del lavoro è stata soggetta, allegando la relativa documentazione, e segnatamente:

- a) i verbali di consegna dei lavori;
- b) gli atti di consegna e riconsegna di mezzi d'opera, aree o cave di prestito concessi in uso all'esecutore;
- c) le eventuali perizie suppletive e di variante, con gli estremi della intervenuta approvazione;
- d) gli eventuali nuovi prezzi ed i relativi verbali di concordamento, atti di sottomissione e atti aggiuntivi, con gli estremi di approvazione e di registrazione;
- e) gli ordini di servizio impartiti;
- f) la sintesi dell'andamento e dello sviluppo dei lavori con l'indicazione delle eventuali riserve e la menzione delle eventuali transazioni e accordi bonari intervenuti, nonché una relazione riservata relativa alle riserve dell'esecutore non ancora definite;
- g) i verbali di sospensione e ripresa dei lavori, il certificato di ultimazione con la indicazione dei ritardi e delle relative cause;
- h) gli eventuali sinistri o danni a persone animali o cose con indicazione delle presumibile cause e delle relative conseguenze;
- i) i processi verbali di accertamento di fatti o di esperimento di prove;
- l) le richieste di proroga e le relative determinazioni della stazione appaltante;
- m) gli atti contabili (libretti delle misure, registro di contabilità, sommario del registro di contabilità);
- n) tutto ciò che può interessare la storia cronologica della esecuzione, aggiungendo tutte quelle notizie tecniche ed economiche che possono agevolare il collaudo.

Esaminati i documenti acquisiti, il responsabile unico del procedimento invita l'appaltatore a prendere cognizione del conto finale ed a sottoscriverlo entro un termine non superiore a trenta giorni.

L'esecutore, all'atto della firma, non può iscrivere domande per oggetto o per importo diverse da quelle formulate nel registro di contabilità durante lo svolgimento dei lavori, e deve confermare le riserve già iscritte sino a quel momento negli atti contabili per le quali non siano intervenuti la transazione di cui all'articolo 208 del Dlgs 50/2016 e/o l'accordo bonario di cui all'articolo 205 del Dlgs 50/2016, eventualmente aggiornandone l'importo.

Se l'esecutore non firma il conto finale nel termine sopra indicato, o se lo sottoscrive senza confermare le domande già formulate nel registro di contabilità, il conto finale si intende definitivamente accettato e le riserve abbandonate.

Firmato dall'esecutore il conto finale, o scaduto il termine di 30 giorni, il responsabile unico del procedimento, entro i successivi sessanta giorni, redige una propria relazione finale riservata con i seguenti documenti:

- a) contratto di appalto, atti addizionali ed elenchi di nuovi prezzi, con le copie dei relativi decreti di approvazione;
- b) registro di contabilità, corredato dal relativo sommario;
- c) processi verbali di consegna, sospensioni, riprese, proroghe e ultimazione dei lavori;
- d) relazione del direttore coi documenti di cui all'articolo 200, comma 2 del D.P.R. n. 207/2010;
- e) domande dell'appaltatore.

Nella relazione finale riservata, il responsabile unico del procedimento esprime parere motivato sulla fondatezza delle domande dell'appaltatore per le quali non siano intervenuti la transazione di cui all'articolo 208 del Dlgs 50/2016 o l'accordo bonario di cui all'articolo 205 del Dlgs 50/2016.

**31.3) Avviso ai creditori**

A seguito della redazione del certificato di ultimazione lavori il responsabile unico del procedimento dà avviso al Sindaco o ai Sindaci dei comuni nel cui territorio si sono eseguiti i lavori e all'Albo dell'amministrazione, dell'avviso contenente l'invito per coloro i quali vantino crediti verso l'appaltatore per indebite occupazioni di aree o stabili e danni arrecati nell'esecuzione dei lavori, a presentare entro un termine non superiore a sessanta giorni le ragioni dei loro crediti e la relativa documentazione.

Trascorso questo termine i Sindaci trasmettono al responsabile unico del procedimento i risultati dell'anzidetto avviso con le prove delle avvenute pubblicazioni ed i reclami eventualmente presentati.

APPROVATO CON D.G.R. N. .... DEL .....

Il responsabile unico del procedimento invita quindi l'appaltatore a soddisfare i crediti da lui riconosciuti e quindi rimette al collaudatore i documenti ricevuti, aggiungendo il suo parere in merito a ciascun titolo di credito ed eventualmente le prove delle avvenute tacitazioni.

Il collaudatore, nel certificato di collaudo si esprime in merito all'eventuale riconoscimento di ciascun titolo di credito per il quale non è avvenuta la tacitazione. Dalla rata di saldo verrà trattenuto un importo corrispondente al credito per il quale non è avvenuta la tacitazione, senza che l'appaltatore possa avanzare alcuna pretesa in merito alla trattenuta, in attesa che l'Autorità competente ne disponga la liquidazione al legittimo creditore.

## **CAPO V - Esecuzione dei lavori - Norme per la contabilità dei lavori**

### **ART. 32: DOCUMENTI CONTABILI E PER LA TENUTA DELLA CONTABILITA'**

Si applica quanto previsto dalla normativa statale in materia e in particolare il titolo IX, D.P.R. N 207/2010. E' consentita la redazione dei documenti amministrativi e contabili mediante programmi informatici.

### **ART. 33: NORME PER LA VALUTAZIONE E LA MISURA DEI LAVORI**

I prezzi in base ai quali, sotto deduzione del pattuito ribasso d'asta, saranno pagati i lavori e le somministrazioni appaltati risultano dall'elenco prezzi; essi sono comprensivi di utile e spese generali e includono inoltre:

- per i materiali: ogni spesa, nessuna esclusa, per la fornitura, trasporto, imposta di consumo, cali, perdite, sprechi, ecc., affinché siano pronti all'impiego a piè d'opera in qualsiasi punto di lavoro;
- per gli operai e mezzi d'opera: ogni spesa per fornire i medesimi di attrezzi e utensili del mestiere e accessori di ogni specie, nonché le quote per assicurazioni sociali, infortuni, benefici, ecc., nonché nel caso di lavoro notturno anche la spesa per l'illuminazione dei cantieri di lavoro;
- per i noli: ogni spesa per dare a piè d'opera i macchinari e i mezzi d'opera pronti al loro uso, completi di accessori, ecc., tutto come sopra;
- per i lavori a misura e a corpo: tutte le spese per mezzi d'opera; assicurazioni di ogni specie; tutte le forniture occorrenti e loro lavorazione ed impiego, indennità di cave, di passaggi, di depositi, di cantiere, di occupazioni temporanee e diverse; mezzi d'opera provvisori nessuno escluso, carichi, trasporti e scarichi in ascesa e discesa, ecc., e quanto altro occorre per dare il lavoro compiuto a perfetta regola d'arte, intendendosi nei prezzi stessi compreso ogni compenso per gli oneri tutti che l'appaltatore dovrà sostenere a tale scopo, anche se non esplicitamente richiamati nei vari articoli di capitolato e nell'elenco dei prezzi.

Il fatto che un'opera o una provvista sia contemplata nell'elenco prezzi non comporta l'obbligo per l'amministrazione di darne ordinazione all'appaltatore.

#### **OPERE A CORPO**

Per le opere previste a corpo, il prezzo stabilito è fisso e invariabile, senza che possa essere invocata dalle parti contraenti alcuna verifica della quantità o della qualità, se migliorativa rispetto a quanto previsto per l'esecuzione a regola d'arte della prestazione.

I lavori a corpo saranno contabilizzati a libretto, indicando le percentuali di quanto verrà eseguito e accertato, separatamente per ciascun elemento essenziale del lavoro a corpo (art. 184 del D.P.R. n. 207/2010).

Ogni indicazione richiamerà le precedenti, in modo da evitare errori. Le quantità saranno desunte da calcoli sommari, basati, se necessario, su appositi rilievi geometrici o attraverso un riscontro fornito dal computo metrico estimativo dal quale tali quantità sono state individuate. Tale computo non fa parte della documentazione contrattuale.

#### **OPERE A MISURA**

Per le opere appaltate a misura, la somma prevista nel contratto può variare, tanto in più, quanto in meno, secondo la quantità effettiva di opere eseguite.

Le varie quantità di lavoro saranno determinate con misure geometriche, escluso ogni altro metodo. L'appaltatore dovrà, nei tempi opportuni, chiedere alla direzione dei lavori di misurare in contraddittorio quelle opere e somministrazioni che in progresso di lavoro non si potessero più accertare, come pure di procedere alla misura e al peso di tutto ciò che dovesse essere misurato e pesato prima della posa in opera, rimanendo convenuto che, se per difetto di ricognizioni fatte a tempo debito alcune quantità non fossero state accertate, l'appaltatore dovrà accettare la valutazione fatta dalla direzione dei lavori e sottostare a tutte le spese e i danni che gliene potessero derivare.

#### **OPERE IN ECONOMIA**

I compensi per le opere da eseguire in economia nell'ambito del contratto di appalto sono soggetti al ribasso d'asta, ad eccezione dei prezzi elementari per la manodopera.

L'appaltatore dovrà, in tempo opportuno, richiedere alla direzione lavori di valutare in contraddittorio quelle opere e somministrazioni che in progresso di lavoro non si potessero più accertare, rimanendo convenuto che se alcune quantità non fossero state accertate per difetto di ricognizione fatta a tempo debito, l'appaltatore dovrà accettare la valutazione della direzione lavori e sottostare a tutte le spese e danni che a lei potessero derivare dalla tardiva ricognizione.

## **ART. 34: ANTICIPAZIONE E PAGAMENTI IN ACCONTO**

### **34.1) Anticipazione**

Si applica quanto previsto dall'art. 35 comma 18 del D.lgs. 50/2016. L'appaltatore dovrà inoltrare specifica richiesta all'amministrazione, per ottenerne l'erogazione, con allegato il cronoprogramma che attesti modalità, importi e tempi di esecuzione dei lavori per la somma anticipata. Il recupero progressivo dell'anticipazione, da applicare nel certificato di pagamento, avverrà proporzionalmente all'importo di ogni stato d'avanzamento lavori, fermo restando l'ammontare dell'ultima rata di acconto cui al successivo punto 34.2. Nell'ambito di applicazione dell'art. 35 comma 18 del D.lgs. 50/2016 il ritardo imputabile all'appaltatore, che implica la restituzione dell'anticipazione, è determinato con il criterio di cui al punto 9.5 del presente capitolato.

### **34.2) Pagamenti in acconto**

Nel corso dell'esecuzione dei lavori sono erogati all'appaltatore, su richiesta di quest'ultimo, in base ai dati risultanti dai documenti contabili, pagamenti in acconto del corrispettivo dell'appalto, ogni qualvolta il suo credito al netto del ribasso d'asta e delle prescritte ritenute di cui all'articolo 16 del presente capitolato, raggiunga almeno la cifra minima di un decimo dell'ammontare netto dell'importo di appalto previa consegna alla Direzione Lavori dei documenti per l'accettazione delle opere eseguite. Deroghe a tale importo potranno essere autorizzate dal responsabile unico del procedimento, in situazioni eccezionali e particolari, quali prolungate sospensioni per cause non dipendenti dall'impresa, riduzione entità dei lavori, al fine del rispetto del valore dell'ultima rata sotto riportata ecc. Nessun pagamento può essere effettuato all'appaltatore prima della stipulazione del contratto.

I pagamenti, verranno effettuati in base ai certificati dai quali risulti che l'importo dei lavori contabilizzati al netto del ribasso d'asta e degli acconti già corrisposti, non sia inferiore per ciascuna rata all'importo suddetto. I certificati di pagamento delle rate di acconto sono emessi dal responsabile unico del procedimento competente sulla base dei documenti contabili indicanti la quantità, la qualità e l'importo dei lavori eseguiti, non appena scaduto il termine fissato dal capitolato o non appena raggiunto l'importo previsto per ciascuna rata. Il pagamento dei corrispettivi in conto lavori da parte dell'amministrazione è subordinato all'acquisizione, d'ufficio, del documento unico di regolarità contributiva (DURC) regolare dell'appaltatore e del subappaltatore. Qualora emergesse dal DURC l'irregolarità contributiva delle imprese controllate, l'amministrazione provvederà ai sensi dell'art.-30 comma 5 del Dlgs 50/2016.

L'ultima rata di acconto, il cui ammontare corrisponde ad almeno il 2% è sempre al netto del ribasso d'asta e sarà corrisposta dopo l'ultimazione dei lavori attestata con le modalità di cui al punto 31.1.

La fornitura dei materiali verrà di norma pagata insieme alla posa in opera, indipendentemente dalla data di arrivo in cantiere dei materiali stessi. Tuttavia tali materiali approvvigionati a piè d'opera nel cantiere, destinati ad essere impiegati in opere definitive facenti parte dell'appalto, qualora siano stati espressamente accettati dalla direzione dei lavori, potranno essere accreditati in contabilità e ricompresi negli stati di avanzamento dei lavori in misura pari alla metà del prezzo di contratto, o in difetto, ai prezzi di stima.

Verrà inoltre pagata la sola fornitura, previa dimostrazione dell'acquisto, se l'amministrazione, per ragioni proprie, rinuncerà alla realizzazione di opere previste in capitolato e non stralciate in sede di consegna dei lavori.

I materiali e i manufatti portati in contabilità rimangono a rischio e pericolo dell'appaltatore, e possono sempre essere rifiutati dal direttore dei lavori prima della posa.

### **34.3) Termini per il pagamento degli acconti e del saldo**

Il termine per l'emissione dei certificati di pagamento relativi agli acconti del corrispettivo di appalto non può superare i 45 giorni a decorrere dalla maturazione, con decorrenza secondo i termini di cui al punto 34.2 del presente capitolato, di ogni stato di avanzamento dei lavori. Il termine per disporre il pagamento degli importi dovuti in base al certificato non può superare i 30 giorni a decorrere dalla data di emissione del certificato stesso.

Il certificato di pagamento è rilasciato non oltre i novanta giorni dall'emissione del certificato di collaudo provvisorio ovvero del certificato di regolare esecuzione di cui all'art. 102 del Dlgs 50/2016 ed è subordinato alla costituzione di una garanzia o di una garanzia fideiussoria bancaria o assicurativa sulla base di quanto disciplinato all'art. 103, comma 6 del Dlgs 50/2016. Il pagamento della rata a saldo non costituisce presunzione di accettazione dell'opera, ai sensi dell'articolo 1666, secondo comma, del codice civile.

### **34.4) Interessi per il ritardato pagamento**

Qualora il certificato di pagamento delle rate di acconto o di saldo non sia emesso entro il termine stabilito ai punti precedenti per causa imputabile all'amministrazione spettano all'appaltatore gli interessi moratori ai sensi del D.lgs. 231/ 2002.

Qualora il pagamento della rata di acconto o di saldo non sia effettuato entro il termine stabilito ai punti precedenti per causa imputabile all'amministrazione, spettano all'appaltatore, ai sensi del d.lgs. 231/ 2002, gli interessi moratori. L'importo degli interessi per ritardato pagamento viene computato e corrisposto in occasione del pagamento immediatamente successivo a quello eseguito in ritardo, senza necessità di apposite domande o riserve.

Gli interessi di mora sono comprensivi del maggior danno ai sensi dell'articolo 1224, secondo comma, del codice civile.

Nel caso di subappalto con pagamento diretto ai sensi delle norme vigenti, gli interessi sono corrisposti all'appaltatore ed ai subappaltatori in proporzione al valore delle lavorazioni eseguite da ciascuno di essi.

### **34.5) Ufficio dove saranno effettuati i pagamenti**

I pagamenti verranno disposti dall'ufficio dell'amministrazione competente per quanto concerne l'esecuzione del contratto d'appalto, il quale, sulla base degli importi dei certificati di pagamento, della rata di saldo e delle relative fatture emesse dall'appaltatore, incaricherà l'Ufficio competente per l'emissione del mandato di pagamento.

APPROVATO CON D.G.R. N. .... DEL .....

#### **ART. 35: VALUTAZIONE E PAGAMENTO DEI COSTI PER LA SICUREZZA E ONERI DI DISCARICA**

I costi relativi alla sicurezza e gli oneri di discarica (escluso il trasporto) sono oggetto di specifico compenso non soggetto a ribasso d'asta.

All'atto dell'effettuazione dei pagamenti concernenti l'esecuzione dei lavori verrà annotato sul libretto delle misure e sul registro di contabilità il relativo compenso.

In conformità a quanto disposto dall'art. 100, comma 5 del D.Lgs. n. 81/2008, le eventuali integrazioni al piano di sicurezza e coordinamento proposte dall'appaltatore non determineranno in nessun caso modifiche o adeguamenti dei prezzi pattuiti.

Gli oneri di discarica sono contabilizzati con riferimento al peso oppure al volume determinato nel sito originario di prelievo del materiale stesso. Al fine della redazione dello stato d'avanzamento lavori l'appaltatore dovrà trasmettere al direttore dei lavori la documentazione comprovante il conferimento finale del materiale.

#### **ART. 36: CESSIONE DEL CORRISPETTIVO DI APPALTO**

Si applica quanto previsto dall'art. 106 comma 13 del Dlgs 50/2016.

Le cessioni di crediti vantati nei confronti delle amministrazioni pubbliche a titolo di corrispettivo di appalto possono essere effettuate dagli appaltatori esclusivamente a banche o intermediari finanziari disciplinati dalle leggi in materia bancaria e creditizia, il cui oggetto sociale preveda l'esercizio dell'attività di acquisto di crediti di impresa.

La cessione deve essere stipulata mediante atto pubblico o scrittura privata autenticata e deve essere notificata all'amministrazione debitrice.

La cessione del credito da corrispettivo di appalto è efficace ed opponibile alla pubblica amministrazione qualora questa non la rifiuti con comunicazione da notificarsi al cedente ed al cessionario entro 45 giorni dalla notifica di cui al punto precedente.

L'amministrazione, al momento della stipula del contratto o in atto separato contestuale, può preventivamente riconoscere la cessione da parte dell'appaltatore di tutti o di parte dei crediti che devono venire a maturazione.

In ogni caso, l'amministrazione ceduta può opporre al cessionario tutte le eccezioni opponibili al cedente in base al contratto di appalto.

#### **ART. 37: REVISIONE DEI PREZZI**

Non è ammesso procedere alla revisione dei prezzi e non si applica il primo comma dell'articolo 1664 del Codice Civile.

### **CAPO VI - Esecuzione dei lavori - Norme per il collaudo dei lavori**

#### **ART. 38: COLLAUDO DEI LAVORI**

##### **38.1) Disposizioni preliminari**

Il collaudo ha lo scopo di verificare e certificare che l'opera o il lavoro siano stati eseguiti a regola d'arte, secondo il progetto approvato e le relative prescrizioni tecniche nonché le eventuali perizie di variante, in conformità del contratto, degli eventuali atti di sottomissione o aggiuntivi debitamente approvati. Il collaudo ha altresì lo scopo di verificare che i dati risultanti dalla contabilità finale e dai documenti giustificativi corrispondono fra loro e con le risultanze di fatto, non solo per dimensioni, forma e quantità, ma anche per qualità dei materiali, dei componenti e delle provviste. Il collaudo comprende altresì tutte le verifiche tecniche previste dalle leggi di settore.

Il collaudo comprende anche l'esame delle riserve dell'appaltatore, sulle quali non sia già intervenuta una risoluzione definitiva in via amministrativa, se iscritte nel registro di contabilità e nel conto finale nei termini e nei modi stabiliti dal presente capitolato.

Il collaudo in corso d'opera – sempre che non sussistano le condizioni per il rilascio del certificato di regolare esecuzione – è obbligatorio nei casi previsti dall'art 215 comma 4 del DPR 207/2010.

Le operazioni di collaudo dovranno svolgersi secondo le modalità e tempistiche indicate dall'art 102 del Dlgs 50/2016 e dal DPR 207/2010.

Ai sensi dell'art 102 del Dlgs 50/2016 è facoltà dell'amministrazione sostituire l'espletamento delle operazioni di collaudo con il rilascio del certificato di regolare esecuzione.

##### **38.2) Modalità di svolgimento delle operazioni di collaudo**

Esaminati i documenti acquisiti, ed accertatene la completezza, l'organo di collaudo fissa il giorno della visita di collaudo e ne informa il responsabile unico del procedimento e il direttore dei lavori che ne dà tempestivo avviso all'appaltatore, al personale della sorveglianza e della contabilità dei lavori e, ove necessario, agli eventuali incaricati dell'assistenza giornaliera dei lavori affinché intervengano alle visite di collaudo.

Eguale avviso è dato a quegli altri funzionari o rappresentanti di Amministrazioni od enti pubblici che, per speciali disposizioni, anche contrattuali, devono intervenire al collaudo.

Se l'appaltatore, pur tempestivamente invitato, non interviene alle visite di collaudo, queste vengono esperite alla presenza di due testimoni estranei all'amministrazione e la relativa spesa è posta a carico dell'appaltatore.

APPROVATO CON D.G.R. N. .... DEL .....

Se i funzionari di cui al secondo periodo del presente articolo, malgrado l'invito ricevuto, non intervengono o non si fanno rappresentare, le operazioni di collaudo hanno luogo egualmente. L'assenza dei suddetti funzionari deve essere riportata nel processo verbale.

Il direttore dei lavori ha l'obbligo di presenziare alle visite di collaudo.

La verifica della buona esecuzione di un lavoro è effettuata attraverso accertamenti, saggi e riscontri che l'organo di collaudo giudica necessari. Qualora tra le prestazioni dell'appaltatore rientri l'acquisizione di concessioni, autorizzazioni, permessi, comunque denominati, il collaudatore accerta il tempestivo e diligente operato dell'appaltatore ed evidenzia gli oneri eventualmente derivanti per l'amministrazione da ogni ritardo nel loro svolgimento. Ferma restando la discrezionalità dell'organo di collaudo nell'approfondimento degli accertamenti, il collaudatore in corso d'opera deve fissare in ogni caso le visite di collaudo:

- a) durante l'esecuzione delle fondazioni e di quelle lavorazioni significative la cui verifica risulti impossibile o particolarmente complessa successivamente all'esecuzione;
- b) nei casi di interruzione o di anomalo andamento dei lavori rispetto al programma.

Del prolungarsi delle operazioni rispetto al termine di legge e delle relative cause l'organo di collaudo trasmette formale comunicazione all'appaltatore e al responsabile unico del procedimento, con l'indicazione dei provvedimenti da assumere per la ripresa e il completamento delle operazioni di collaudo. Nel caso di ritardi attribuibili all'organo di collaudo, il responsabile unico del procedimento, assegna un termine non superiore a trenta giorni per il completamento delle operazioni, trascorsi inutilmente i quali, propone all'amministrazione la decadenza dell'incarico, ferma restando la responsabilità dell'organo suddetto per i danni che dovessero derivare da tale inadempienza.

Qualora il termine di conclusione delle operazioni di collaudo fosse prolungato rispetto al termine di legge per cause imputabili all'appaltatore, sarà onere dello stesso prolungare la durata della garanzia definitiva fornendone prova all'amministrazione.

L'amministrazione può richiedere al collaudatore in corso d'opera parere su eventuali varianti, richieste di proroga e situazioni particolari determinatesi nel corso dell'appalto.

### **38.3) Costi dell'appaltatore nelle operazioni di collaudo**

L'appaltatore, a propria cura e spesa, mette a disposizione dell'organo di collaudo gli operai e i mezzi d'opera necessari ad eseguire le operazioni di riscontro, le esplorazioni, gli scandagli, gli esperimenti, compreso quanto necessario al collaudo statico. Rimane a cura e carico dell'appaltatore quanto occorre per ristabilire le parti del lavoro, che sono state alterate nell'eseguire tali verifiche. Nel caso in cui l'appaltatore non ottemperi a siffatti obblighi, il collaudatore dispone che sia provveduto d'ufficio, in danno all'appaltatore inadempiente, deducendo la spesa dal residuo credito dell'appaltatore.

Sono, inoltre, ad esclusivo carico dell'appaltatore le spese di visita del personale dell'amministrazione per accertare l'intervenuta eliminazione delle mancanze riscontrate dall'organo di collaudo ovvero le ulteriori operazioni di collaudo rese necessarie dai difetti o dalle stesse mancanze. Tali spese sono prelevate dalla rata di saldo da pagare all'appaltatore.

Se l'esecutore, pur tempestivamente invitato, non interviene alle visite di collaudo, queste vengono effettuate alla presenza di due testimoni estranei alla stazione appaltante e la relativa spesa è posta a carico dell'esecutore.

### **38.4) Processo verbale di visita**

Della visita di collaudo è redatto processo verbale, che contiene le seguenti indicazioni:

- a) gli estremi identificativi dell'opera;
- b) gli estremi del provvedimento di nomina dell'organo di collaudo
- c) il giorno della visita di collaudo
- d) le generalità degli intervenuti alla visita e di coloro che, sebbene invitati, non sono intervenuti.

Sono inoltre descritti nel processo verbale i rilievi fatti dall'organo di collaudo, le singole operazioni e le verifiche compiute, il numero e la profondità dei saggi effettuati e i risultati ottenuti. I punti di esecuzione dei saggi sono riportati sui disegni di progetto o chiaramente individuati a verbale.

Di ciascuna visita, alla quale devono essere invitati l'appaltatore ed il direttore dei lavori, è redatto apposito verbale.

I relativi verbali, da trasmettere al responsabile unico del procedimento entro trenta giorni successivi alla data delle visite, riferiscono anche sull'andamento dei lavori e sul rispetto dei termini contrattuali e contengono le osservazioni ed i suggerimenti ritenuti necessari, senza che ciò comporti diminuzione delle responsabilità dell'appaltatore e dell'ufficio di direzione dei lavori, per le parti di rispettiva competenza.

I processi verbali, oltre che dall'organo di collaudo e dall'appaltatore, sono firmati dal direttore dei lavori nonché dal responsabile unico del procedimento, se intervenuto, e dagli altri obbligati ad intervenire. E' inoltre firmato da quegli assistenti la cui testimonianza è invocata negli stessi processi verbali per gli accertamenti di taluni lavori.

### **38.5) Relazioni**

L'organo di collaudo provvede a raffrontare i dati di fatto risultanti dal processo verbale di visita con i dati di progetto e delle varianti approvate e dei documenti contabili e formula le proprie considerazioni sul modo con cui l'appaltatore ha osservato le prescrizioni contrattuali e le disposizioni impartite dal direttore dei lavori. Sulla base di quanto rilevato l'organo di collaudo, anche sulla scorta dei pareri del responsabile unico del procedimento, determina:

- a) se il lavoro sia o no collaudabile;
- b) a quali condizioni e restrizioni si possa collaudare;
- c) i provvedimenti da prendere qualora non sia collaudabile;
- d) le modificazioni da introdursi nel conto finale;
- e) il credito liquido dell'appaltatore.

Con apposita relazione riservata il collaudatore espone il proprio parere sulle domande dell'appaltatore e sulle eventuali penali sulle quali non è già intervenuta una risoluzione definitiva. Tale relazione, unitamente a quella riservata del direttore dei lavori, è sottratta all'accesso ai sensi dell'art.53 del Dlgs 50/2016.

Ai fini di quanto prescritto dalla normativa vigente in materia di qualificazione, il collaudatore, esprime le sue valutazioni sulle modalità di conduzione dei lavori da parte dell'appaltatore e del subappaltatore.



### **38.6) Discordanza fra la contabilità e l'esecuzione**

In caso di discordanza fra la contabilità e lo stato di fatto, le verifiche vengono estese al fine di apportare le opportune rettifiche nel conto finale. In caso di gravi discordanze l'organo di collaudo sospende le operazioni e ne riferisce al responsabile unico del procedimento presentandogli le sue proposte. Il responsabile unico del procedimento trasmette all'amministrazione la relazione e le proposte dell'organo di collaudo.

### **38.7) Difetti e mancanze nell'esecuzione e opere complementari ordinate dal collaudatore**

Riscontrandosi nella visita di collaudo difetti o mancanze riguardo all'esecuzione dei lavori tali da rendere il lavoro assolutamente inaccettabile, l'organo di collaudo rifiuta l'emissione del certificato di collaudo e procede a termini del successivo punto 38.12. Se i difetti e le mancanze sono di poca entità e sono riparabili in breve tempo, l'organo di collaudo prescrive specificatamente le lavorazioni da eseguire, assegnando all'appaltatore un termine; il certificato di collaudo non è rilasciato sino a che da apposita dichiarazione del direttore dei lavori, confermata dal responsabile unico del procedimento, risulti che l'appaltatore abbia completamente e regolarmente eseguito le lavorazioni prescritte, ferma restando la facoltà dell'organo di collaudo di procedere direttamente alla relativa verifica. Nel caso di inottemperanza si applicano le disposizioni di cui all'art. 224, comma 3 del D.P.R. n. 207/2010. Se infine i difetti e le mancanze non pregiudicano la stabilità dell'opera e la regolarità del servizio cui l'intervento è strumentale, l'organo di collaudo determina, nell'emissione del certificato, la somma che, in conseguenza dei riscontrati difetti, deve detrarsi dal credito dell'appaltatore. Al di fuori dei casi sopra indicati, il collaudatore può proporre al competente organo della stazione appaltante l'esecuzione degli interventi che egli ritiene indispensabili ai fini della collaudabilità dell'opera. L'amministrazione dispone l'esecuzione di tali opere nel rispetto della normativa vigente e la regolarità della loro esecuzione viene verificata e certificata dal direttore dei lavori che ne relaziona al responsabile unico del procedimento e al collaudatore.

### **38.8) Eccedenza su quanto è stato autorizzato ed approvato**

Ove l'organo di collaudo riscontri lavorazioni meritevoli di collaudo, ma non preventivamente autorizzate, le ammette nella contabilità, previo parere vincolante dell'organo competente, solo se le ritiene indispensabili per l'esecuzione dell'opera e se l'importo totale dell'opera, compresi i lavori non autorizzati, non ecceda i limiti delle spese approvate, intendendosi per tali quelle riportate nel quadro economico approvato ai fini dell'appalto; altrimenti sospende il rilascio del certificato di collaudo e ne riferisce al responsabile unico del procedimento, proponendo i provvedimenti che ritiene opportuni. In difetto di uno dei due requisiti sopra citati, ma nel caso in cui le opere risultino essere utili, il responsabile unico del procedimento trasmette la relazione corredata dalle proposte dell'organo di collaudo, con proprio parere, alla stazione appaltante che delibera al riguardo entro 30 giorni dalla data di ricevimento della relazione. L'eventuale riconoscimento delle lavorazioni non autorizzate non libera il direttore dei lavori e il personale incaricato dalla responsabilità che loro incombe per averle ordinate o lasciate eseguire.

### **38.9) Certificato di collaudo**

Ultimate le operazioni di cui agli articoli precedenti, l'organo di collaudo, qualora ritenga collaudabile il lavoro, emette il certificato di collaudo che deve contenere:

- a) una relazione che ripercorra l'intera vicenda dell'appalto dalla progettazione all'esecuzione, indicando:
  - il titolo dell'opera o del lavoro;
  - le località interessate;
  - la data e l'importo del progetto e delle eventuali successive varianti;
  - gli estremi del contratto e degli eventuali atti di sottomissione e atti aggiuntivi, nonché quelli dei rispettivi provvedimenti approvativi;
  - il quadro economico recante gli importi autorizzati;
  - l'indicazione dell'esecutore;
  - il nominativo del direttore dei lavori e degli eventuali altri componenti l'ufficio di direzione lavori;
  - il tempo prescritto per l'esecuzione dei lavori, con l'indicazione delle eventuali proroghe;
  - le date dei processi verbali di consegna, di sospensione, di ripresa e di ultimazione dei lavori;
  - la data e gli importi riportati nel conto finale;
  - l'indicazione di eventuali danni di forza maggiore e di infortuni verificatisi;
  - la posizione dell'esecutore e dei subappaltatori nei riguardi degli adempimenti assicurativi e previdenziali;
  - gli estremi del provvedimento di nomina dell'organo di collaudo;
- b) il richiamo agli eventuali verbali di visite in corso d'opera (da allegare);
- c) il verbale della visita definitiva (ovvero il richiamo ad esso se costituisce un documento a parte);
- d) la sintesi delle valutazioni dell'organo di collaudo circa la collaudabilità dell'opera;
- e) la certificazione di collaudo.
- f) gli estremi del collaudo statico e degli impianti e della certificazione energetica.

Nella certificazione l'organo di collaudo:

- 1) riassume per sommi capi il costo del lavoro indicando partitamente le modificazioni, le aggiunte, le deduzioni al conto finale;
- 2) determina la somma da porsi a carico dell'appaltatore per danni da rinfondere all'amministrazione per maggiori spese dipendenti dalla esecuzione d'ufficio, o per altro titolo; la somma da rimborsare all'amministrazione per le spese sostenute per i propri addetti ai lavori, oltre il termine convenuto per il compimento dei lavori;
- 3) dichiara, fatte salve le rettifiche che può apportare l'ufficio in sede di revisione, l'importo a saldo da liquidare all'appaltatore;
- 4) attesta la collaudabilità dell'opera o del lavoro con le eventuali prescrizioni.

Decorsi due anni dalla emissione del relativo certificato, il collaudo si intende approvato ancorché l'atto formale di approvazione non sia intervenuto entro due mesi dalla scadenza del suddetto termine. L'approvazione da parte dell'amministrazione del collaudo ai soli fini dello svincolo della garanzia definitiva e della liquidazione all'appaltatore del residuo credito, mantiene il carattere provvisorio del certificato di collaudo stesso. Qualora, nell'arco di tale periodo dovessero emergere vizi o difetti dell'opera, il responsabile unico del procedimento provvederà a denunciare entro il medesimo periodo il vizio o il difetto e ad accertare, sentiti il direttore dei lavori e l'organo di collaudo ed in contraddittorio con l'appaltatore, se detti difetti derivino da carenze nella realizzazione dell'opera; in tal caso proporrà all'amministrazione di fare eseguire dall'appaltatore, o in suo danno, i necessari interventi. Nell'arco di tale biennio l'appaltatore è tenuto alla garanzia per le difformità e i vizi dell'opera, indipendentemente dalla intervenuta liquidazione del saldo.

### **38.10) Verbali di accertamento ai fini della presa in consegna anticipata**

Qualora l'amministrazione abbia necessità di occupare od utilizzare l'opera o il lavoro realizzato ovvero parte dell'opera o del lavoro prima che intervenga il collaudo può procedere alla presa in consegna anticipata a condizioni che:

- a) sia stato eseguito con esito favorevole il collaudo statico;
- b) sia stato tempestivamente richiesto, a cura del responsabile unico del procedimento, il certificato di agibilità per i fabbricati e le certificazioni relative agli impianti ed alle opere a rete;
- c) siano stati eseguiti i necessari allacciamenti idrici, elettrici e fognari alle reti dei pubblici servizi;
- d) siano state eseguite le prove previste dal capitolato speciale d'appalto;
- e) sia stato redatto apposito stato di consistenza dettagliato, da allegare al verbale di consegna del lavoro;
- f) sia stato eseguito con esito favorevole il collaudo degli impianti;
- g) sia stata depositata la SCIA relativa alla normativa antincendio.

A richiesta dell'amministrazione interessata, l'organo di collaudo procede a verificare l'esistenza delle condizioni sopra specificate nonché ad effettuare le necessarie constatazioni per accertare che l'occupazione e l'uso dell'opera o lavoro sia possibile nei limiti di sicurezza e senza inconvenienti nei riguardi dell'amministrazione e senza ledere i patti contrattuali; redige pertanto un verbale, sottoscritto anche dal direttore dei lavori e dal responsabile unico del procedimento, nel quale riferisce sulle constatazioni fatte e sulle conclusioni cui perviene.

La presa in consegna anticipata non incide sul giudizio definitivo sul lavoro e su tutte le questioni che possano sorgere al riguardo, e sulle eventuali e conseguenti responsabilità dell'appaltatore.

### **38.11) Obblighi per determinati risultati**

Il collaudo può avere luogo anche nel caso in cui l'appaltatore abbia assunto l'obbligazione di ottenere determinati risultati ad esecuzione dei lavori ultimati. In tali casi il collaudatore nel rilasciare il certificato, vi iscrive le clausole alle quali l'esecutore rimane vincolato fino all'accertamento dei risultati medesimi, da comprovarsi con apposito certificato del responsabile unico del procedimento, e propone le somme da trattenersi o le garanzie da prestare nelle more dell'accertamento.

### **38.12) Lavori non collaudabili**

Nel caso in cui l'organo di collaudo ritiene i lavori non collaudabili, ne informa l'amministrazione trasmettendo, tramite il responsabile unico del procedimento, per le ulteriori sue determinazioni, il processo verbale, nonché le relazioni con le proposte dei provvedimenti di cui al precedente punto 38.5 del presente capitolato.

### **38.13) Domande dell'appaltatore al certificato di collaudo**

Il certificato di collaudo viene trasmesso dal collaudatore, per la sua accettazione, all'appaltatore il quale deve firmarlo nel termine di venti giorni. All'atto della firma egli può aggiungere le domande che ritiene opportune, rispetto alle operazioni di collaudo.

Tali domande devono essere formulate e giustificate nel modo prescritto dal presente capitolato con riferimento alle riserve e con le conseguenze previste.

L'organo di collaudo riferisce al responsabile unico del procedimento sulle singole osservazioni fatte dall'appaltatore al certificato di collaudo, formulando le proprie considerazioni ed indica le nuove visite che ritiene opportuno eseguire.

### **38.14) Ulteriori provvedimenti amministrativi**

Condotte a termine le operazioni connesse allo svolgimento del mandato ricevuto, l'organo di collaudo trasmette al responsabile unico del procedimento i documenti ricevuti e quelli contabili unendovi:

- a) i verbali di visita;
- b) la dichiarazione del direttore dei lavori attestante l'esito delle prescrizioni ordinate dall'organo di collaudo;
- c) il certificato di collaudo;
- d) le eventuali relazioni riservate relative alle riserve e alle richieste formulate dall'appaltatore nel certificato di collaudo.

L'amministrazione, preso in esame l'operato e le deduzioni dell'organo di collaudo e richiesti, quando ne sia il caso in relazione all'ammontare o alla specificità dell'intervento, i pareri ritenuti necessari all'esame, effettua la revisione contabile degli atti e delibera, entro sessanta giorni dalla data di ricevimento degli atti di collaudo, sull'ammissibilità del certificato di collaudo, sulle domande dell'appaltatore e sui risultati degli avvisi ai creditori. Finché non è intervenuta l'approvazione degli atti di collaudo, l'amministrazione ha facoltà di procedere ad un nuovo collaudo.

Le relazioni riservate di cui alla lettera d) del presente articolo e di cui all'articolo 200, comma 2, lettera f) (relazione riservata relativa alle riserve dell'appaltatore non ancora definite) e all'articolo 202, comma 2 del D.P.R. n. 207/2010 (relazione riservata finale) sono sottratte all'accesso.

### **38.15) Svincolo della garanzia definitiva**

Alla data di emissione del certificato di collaudo provvisorio o del certificato di regolare esecuzione si procede, con le cautele prescritte dalle leggi in vigore e sotto le riserve previste dall'articolo 1669 del codice civile, allo svincolo della garanzia definitiva prestata dall'appaltatore a garanzia del mancato o inesatto adempimento delle obbligazioni dedotte in contratto.

### **38.16) Accettazione delle opere collaudate.**

L'accettazione delle opere realizzate è in ogni caso, subordinata all'esito positivo del collaudo amministrativo.

Il collaudo con esito positivo delle opere, nonché della componente impiantistica, determina, laddove previsto dal contratto d'appalto, l'avvio del periodo di garanzia. Il trascorrere di quest'ultimo periodo senza la contestazione di inconvenienti determina l'accettazione dell'opera.

Il pagamento della rata di saldo, effettuato dopo l'ultimazione delle operazioni di collaudo ovvero dall'emissione del certificato di regolare esecuzione, non costituisce presunzione di accettazione dell'opera, ai sensi dell'art. 1666, comma 2, del c.c.

Nei casi di collaudo in corso d'opera, l'esito positivo dello stesso collaudo consente l'accettazione delle opere collaudate.

## **CAPO VII - Esecuzione dei lavori - Norme per la definizione delle riserve, dei contenziosi e delle controversie**

### **ART. 39: RISERVE**

L'appaltatore è sempre tenuto ad uniformarsi alle disposizioni del direttore dei lavori, senza poter sospendere o ritardare il regolare sviluppo dei lavori, quale che sia la contestazione o la riserva che egli iscriva negli atti contabili.

Le riserve devono essere iscritte a pena di decadenza sul primo atto dell'appalto idoneo a riceverle, successivo all'insorgenza o alla cessazione del fatto che ha determinato il pregiudizio dell'appaltatore. In ogni caso, sempre a pena di decadenza, le riserve devono essere iscritte anche nel registro di contabilità all'atto della firma immediatamente successiva al verificarsi o al cessare del fatto pregiudizievole. Le riserve non espressamente confermate sul conto finale si intendono abbandonate.

Le riserve devono essere formulate in modo specifico ed indicare con precisione le ragioni sulle quali esse si fondano. In particolare, le riserve devono contenere a pena di inammissibilità la precisa quantificazione delle somme che l'appaltatore ritiene gli siano dovute; qualora l'esplicazione e la quantificazione non siano possibili al momento della formulazione della riserva, l'appaltatore ha l'onere di provvedervi, sempre a pena di decadenza, entro il termine di quindici giorni dalla firma del registro di contabilità, scrivendo e firmando nel registro di contabilità le corrispondenti domande di indennità e indicando con precisione le cifre di compenso cui crede aver diritto e le ragioni di ciascuna domanda. Al fine dell'esplicazione e della quantificazione delle riserve l'appaltatore ha la facoltà di riportare sul registro di contabilità una sintetica descrizione e quantificazione delle riserve e rinviare a specifici allegati, da lui redatti, che andranno a costituire parte integrante del registro stesso sul quale, inoltre, si dovrà fare riferimento al numero progressivo dell'allegato nonché alle pagine costituenti lo stesso. Ogni pagina dell'allegato deve essere sottoscritta dall'appaltatore.

Il direttore dei lavori espone nel registro nei successivi quindici giorni le sue motivate deduzioni. Se il direttore dei lavori omette di motivare in modo esauriente le proprie deduzioni e non consente all'amministrazione la percezione delle ragioni ostative al riconoscimento delle pretese dell'appaltatore, incorre in responsabilità per le somme che, per tale negligenza, l'amministrazione dovesse essere tenuta a sborsare.

Nel caso in cui l'appaltatore non firmi il registro entro i termini indicati o firmi il registro di contabilità con riserva, ma senza esplicitare le sue riserve nel modo e nel termine sopraindicati, i fatti registrati si intendono definitivamente accertati e l'appaltatore decade dal diritto di far valere in qualunque termine e modo le riserve o le domande che ad essi si riferiscono.

Ove per qualsiasi legittimo impedimento non sia possibile una precisa e completa contabilizzazione, il direttore dei lavori può registrare in partita provvisoria sui libretti, e di conseguenza sugli ulteriori documenti contabili, quantità dedotte da misurazioni sommarie. In tal caso l'onere dell'immediata riserva diventa operante quando in sede di contabilizzazione definitiva delle categorie di lavorazione interessate vengono portate in detrazione le partite provvisorie.

La quantificazione della riserva è effettuata in via definitiva, senza possibilità di successive integrazioni o incrementi rispetto all'importo scritto.

### **ART. 40: DEFINIZIONE DEI CONTENZIOSI E DELLE CONTROVERSIE**

Le eventuali controversie tra l'amministrazione e l'appaltatore saranno risolte ai sensi degli articoli 205,207,208,209 del Dlgs 50/2016

La risoluzione delle controversie, mediante il ricorso alla procedura di cui all'art.207 del Dlgs 50/2016 è consentita esclusivamente qualora prevista in apposita clausola compromissoria previamente autorizzata ed inserita nel bando di gara o nell'avviso con cui è indetta la gara ovvero, per le procedure senza bando, nell'invito.

Ai sensi dell'articolo 205 del Dlgs 50/2016 l'importo complessivo delle riserve riconosciute non può in ogni caso essere superiore al quindici per cento dell'importo contrattuale.

Non possono essere oggetto di riserva gli aspetti progettuali che, ai sensi dell'art. 26 del Dlgs 50/2016 sono stati oggetto di verifica.

Per quanto attiene all'attivazione della procedura di cui all'art. 205 del Dlgs 50/2016 concorrono al raggiungimento della quota compresa tra il 5% e il 15% dell'importo contrattuale, esclusivamente le riserve riconosciute ammissibili e fondate da parte del responsabile unico del procedimento.

Nel caso di controversie su aspetti tecnici il direttore dei lavori o l'esecutore comunicano al responsabile unico del procedimento le contestazioni insorte che possono influire sull'esecuzione dei lavori; il responsabile unico del procedimento convoca le parti entro quindici giorni dalla comunicazione e promuove, in contraddittorio, l'esame della questione al fine di risolvere la controversia. La decisione del responsabile unico del procedimento è comunicata all'esecutore, il quale ha l'obbligo di uniformarsi, salvo il diritto di iscrivere riserva nel registro di contabilità in occasione della sottoscrizione.

Se le contestazioni riguardano fatti, il direttore dei lavori redige in contraddittorio con l'imprenditore un processo verbale delle circostanze contestate o, mancando questi, in presenza di due testimoni. In quest'ultimo caso copia del verbale è comunicata all'esecutore per le sue osservazioni, da presentarsi al direttore dei lavori nel termine di otto giorni dalla data del ricevimento. In mancanza di osservazioni nel termine, le risultanze del verbale si intendono definitivamente accettate.

L'esecutore, il suo rappresentante, oppure i testimoni firmano il processo verbale, che è inviato al responsabile unico del procedimento con le eventuali osservazioni dell'esecutore

#### **40.1) Definizione delle controversie**

Per ogni controversia derivante dall'esecuzione del contratto, comprese quelle aventi ad oggetto l'adempimento, la risoluzione, il recesso e la rescissione del contratto, la nullità e l'annullabilità del medesimo, il mancato raggiungimento dell'accordo bonario o della transazione, nonché il risarcimento di tutti i danni conseguenti, insorte tra l'amministrazione e l'appaltatore, è competente, in via esclusiva, il foro di Aosta fatto salvo per i lavori, aventi importo superiore alla soglia comunitaria, il foro competente è il Tribunale delle Imprese di Torino.



# Regione Autonoma Valle d 'Aosta Région Autonome Vallée d 'Aoste

Assessorato Agricoltura e Risorse Naturali

Assessorat de l 'Agriculture et des Ressources Naturelles

Dipartimento Agricoltura, Risorse Naturali e Corpo Forestale

Département de l 'Agriculture, des Ressources Naturelles et du Corps Forestier

Forestazione e sentieristica

Forêts et sentiers

## COMUNE DI GRESSONEY-SAINT-JEAN

### PROGETTO DEFINITIVO / ESECUTIVO :

**Manutenzioni straordinarie sulla rete sentieristica locale  
sui percorsi « Zer Blatto - Trino » e  
« Ondro Biela – Obro Tschampono »**

#### *ELABORATO PROGETTUALE*

*Intervento 1: Manutenzione straordinaria sul sentiero*

*«Zer Blatto – Trino» - Comune di Gressoney-Saint-Jean*

#### *Elenco documenti:*

- *Relazione tecnica con studi di compatibilità artt. 35 e 36 della l.r. 6 aprile 1998 n. 11 e s.m.i. e delle disposizioni contenute nella d.g.r. n. 2939 del 10 ottobre 2008*
- *Corografie*
- *Planimetrie*
- *Sezioni di rilievo e progetto*
- *Particolari costruttivi*
- *Documentazione fotografica*
- *Piano di manutenzione*

**IL COORDINATORE DEL CICLO**

- dott. Alessandro CECCON-

**IL DISEGNATORE**

- dott. Aldo ENRIA -

**IL PROGETTISTA**

- geom. Sergio CHENAL -

**IL DIRIGENTE**

- dott. Luigi BIANCHETTI -

**IL COORDINATORE**

- dott. Cristoforo CUGNOD -

**DATA: OTTOBRE 2016**






## Localizzazione dell'intervento

Il tratto di mulattiera interessato dai lavori è localizzato nella valle del Lys; più precisamente l'intervento fiancheggia la Strada Regionale 44, tra le località Blatto e Trino, ad una quota compresa tra i 1.250 m s.l.m. ed i 1.260 m s.l.m., nel comune di Gressoney-Saint-Jean.

La tratta oggetto d'intervento non è indicata sul catasto dei sentieri.

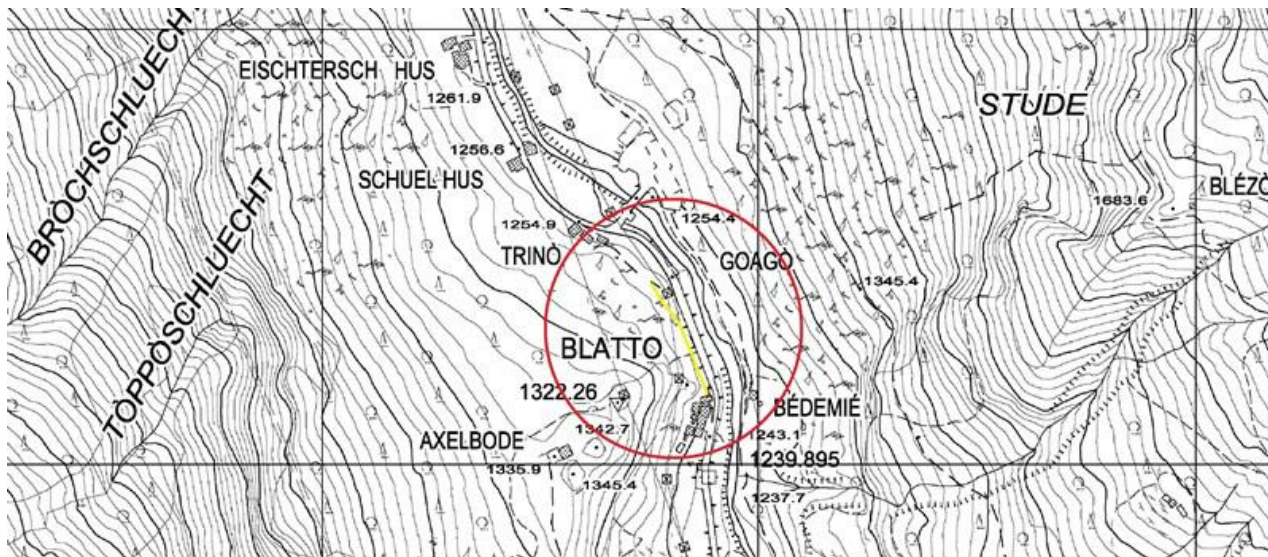

— Sentiero oggetto d'intervento

L'intervento consiste nell'adeguamento funzionale della mulattiera e nella ricostruzione di un suo breve tratto, con lo scopo di congiungere la comoda mulattiera già esistente con i caseggiati poco più a valle, così da facilitare il percorso del bestiame verso i pascoli senza che gli animali debbano occupare la strada carrabile, come invece succede attualmente. Questo intervento andrà a diminuire notevolmente i rischi d'incidente in un punto di scarsa visibilità della SR44 che, essendo l'unica via d'accesso ai comuni superiori, è piuttosto trafficata durante tutto l'anno.

## Caratteristiche dell'opera e quadro delle esigenze da soddisfare

### Fruibilità dell'opera:

<i>Situazione attuale</i>	<i>Obiettivo dell'intervento</i>
<input checked="" type="checkbox"/> Pedonale	<input checked="" type="checkbox"/> Pedonale
<input type="checkbox"/> Piccoli mezzi agricoli	<input type="checkbox"/> Piccoli mezzi agricoli
<input type="checkbox"/> Carrabile	<input type="checkbox"/> Carrabile

## Descrizione dell'intervento

Le opere da eseguirsi, indicate nel dettaglio negli elaborati grafici, sono sinteticamente le seguenti:

- pulizia dalla vegetazione dell'intero percorso
- demolizione trovanti e spacco roccia per allargamento passaggio
- realizzazione di un tracciato in terra battuta
- realizzazione di murature in pietrame
- fornitura e posa di parapetti in metallo
- realizzazione di massiciata in pietrame e malta
- posa di pozzetti e tubi passacavo per predisposizione di modifiche alla linea telecom

**Pulizia vegetazione:** l'intero percorso, tra un villaggio e l'altro, necessita di un'intensa pulizia, per cui sarà opportuno intervenire con il taglio della vegetazione erbaceo-arbustiva e il taglio di alberi, principalmente di piccolo fusto, e il relativo accatastamento del legname.

**Demolizione trovanti/spacco roccia:** consiste nella demolizione grossolana di alcuni trovanti presenti sulla sede del futuro percorso e nello spacco di roccia compatta atto all'allargamento del tracciato in creazione.

**Realizzazione di un tracciato con fondo in terra:** come già accennato, il percorso è stato, nel tempo, smantellato, per un tratto di circa 50 metri, da diversi successivi lavori, per cui si rende ora necessario riprofilare sul pendio il percorso, in modo che, ricalcando la mulattiera accatastata, si vada a formare un tracciato di comoda percorrenza per il bestiame. Il tratto compreso tra le sezz. 1 e 7 (in prossimità delle case di Blatto) è invece esistente sul terreno, come percorso di pascolamento, ma non a livello catastale (circa 30 ml.).

**Murature:** queste sono dislocate nella parte iniziale e finale del tracciato da ricostruire e rappresentano la parte più onerosa dell'intervento. Nel primo tratto le murature sono comprese tra le sezz. 3 – 9, mentre nel secondo tratto sono comprese tra le sezz. 21– 24.

**Staccionata:** questa comprende due diversi tratti in lavorazione; nel primo tratto, compreso tra le sezz. 1 - 6, verrà posizionata sulla muratura a valle già esistente e predisposta e consisterà in un parapetto in metallo (vedi particolare costruttivo) tale da garantire una maggiore robustezza e durevolezza dell'opera. Nel tratto successivo, compreso tra le sezz. 21e 24, fino al traliccio presente lungo la mulattiera, il parapetto sarà posato direttamente sulla testa del muro in progetto.

**Massiciata:** questa si suddivide in due tratti: il primo a ridosso delle case di Blatto (sezz. 1-3), mentre il tratto successivo è dislocato lungo la rampa, nella parte finale del tracciato (sezz. 18 – 22). Le pietre dovranno essere di dimensioni consone all'opera da realizzare e posizionate di coltello, su letto di malta, così da omogeneizzare il piano di calpestio e renderlo più stabile e meno soggetto ad erosioni.

**Posa di pozzetti e tubi passacavo:** per predisposizione di modifiche alla linea telecom.

**SI PRECISA SIN D'ORA CHE  
LE PREDISPOSIZIONI DELLA LINEA TELEFONICA PREVISTE A PROGETTO,  
COMPORTERANNO DELLE  
INTERFERENZE NELLE LAVORAZIONI CON LA DITTA TELECOM.  
A TAL PROPOSITO SI RENDERA' NECESSARIA L'INTERRUZIONE (ATTUALMENTE  
DI DIFFICILE QUANTIFICAZIONE) DI TALUNE FASI LAVORATIVE,  
DOPO UNA PRIMA FASE DI POSA POZZETTI E PASSACAVI.  
LA DEFINIZIONE DELLE LAVORAZIONI E DELLE RELATIVE INTERFERENZE  
E' SINTETICAMENTE DESCRITTA NEL VERBALE DI SOPRALLUOGO, REDATTO  
DAI TECNICI TELECOM IN DATA 01/12/2015 E VISIONABILE PRESSO GLI UFFICI DELLA  
STRUTTURA APPALTANTE**

**Verifica delle autorizzazioni, pareri e adempimenti amministrativi necessari**

Sulla base delle tipologie di lavorazione previste e dei vincoli presenti sul territorio il relativo quadro degli adempimenti amministrativi è il seguente:

Autorizzazione/parere	Area vincolata	Parere necessario	Parere/autorizzazione ottenuto/a
Vincolo paesaggistico (D.Lgs. 42/04) e/o archeologico (PTP)	<input checked="" type="checkbox"/>	<input checked="" type="checkbox"/>	<input type="checkbox"/> prot. _____ data _____
Vincolo idrogeologico o legge castagno (R.D. 3267/23)	<input checked="" type="checkbox"/>	<input checked="" type="checkbox"/>	<input type="checkbox"/> prot. _____ data _____
Aree Boscate (Art. 33 L.R. 11/98)	<input checked="" type="checkbox"/>	<input type="checkbox"/>	<input type="checkbox"/> prot. _____ data _____
Zone umide e laghi (Art. 34 L.R. 11/98)	<input type="checkbox"/>	<input type="checkbox"/>	<input type="checkbox"/> prot. _____ data _____
Zone frane (Art. 35 L.R. 11/98)	<input checked="" type="checkbox"/>	<input type="checkbox"/>	<b>Studio di compatibilità</b>
Zone inondazioni (Art. 36 L.R. 11/98)	<input type="checkbox"/>	<input type="checkbox"/>	<input type="checkbox"/> prot. _____ data _____
Zone valanghe (Art. 37 L.R. 11/98)	<input type="checkbox"/>	<input type="checkbox"/>	<input type="checkbox"/> prot. _____ data _____
Parere aree pSIC e ZPS	<input type="checkbox"/>	<input type="checkbox"/>	<input type="checkbox"/> prot. _____ data _____
R.D. 523/1904 (Pulizia delle acque pubbliche)	<input type="checkbox"/>	<input type="checkbox"/>	<input type="checkbox"/> prot. _____ data _____
Parere Parco Nazionale Gran Paradiso	<input type="checkbox"/>	<input type="checkbox"/>	<input type="checkbox"/> prot. _____ data _____
Altre autorizzazioni: (specificare)...	<input type="checkbox"/>	<input type="checkbox"/>	<input type="checkbox"/> prot. _____ data _____

Abilitazione edilizia	Necessaria
Comunicazione di inizio attività	<input type="checkbox"/>
SCIA	<input type="checkbox"/>
Permesso di costruire	<input checked="" type="checkbox"/> n. _____; data _____

Disponibilità aree
Necessaria sia per il tratto compreso tra le sezz. 1 e 7, non accatastato, che per la porzione di mulattiera da ricostruire, in quanto, seppur accatastata, di difficile sovrapposizione precisa con il tracciato derivante da catasto particellare. Su questo aspetto sarà coinvolta l'amministrazione comunale richiedente, a cui si demanderà tale incombenza. Per la rimanente parte di mulattiera non risulta invece necessaria poiché si tratta di una manutenzione straordinaria (pulizia intensa da vegetazione, spacco roccia, livellamento) di un tracciato esistente ed accatastato, senza sostanziali modifiche né dell'andamento planimetrico del tracciato né delle dimensioni delle opere esistenti.



## Verifica coerenza con gli strumenti urbanistici

Non sono previste sostanziali modifiche planoaltimetriche del tracciato esistente a livello catastale; il tratto nel prato a ridosso delle case di Blatto, anche se esistente sul terreno, non è accatastato, per cui si tratta di un percorso nuovo, seppur di sviluppo minimo. Sarà per questo coinvolta l'Amministrazione comunale richiedente l'intervento che, in fase di rilascio del titolo abilitativo, verificherà la coerenza urbanistica dell'opera.

### Materiali di risulta (L.R. 31/2007 e DGR 821/2013)

L'intervento prevede/non prevede materiale di risulta come evidenziato nella seguente tabella:

<b>Materiale derivante da scavi e demolizioni</b>	<b>quantità</b>
Terra e pietrame scavati nel cantiere	232 mc
Pietra derivante dalla demolizione di muri e massicciate	0 mc
Pietra derivante dallo scavo in roccia	15 mc

<b>Materiale riutilizzato in cantiere</b>	<b>quantità</b>
Terra e pietrame scavati nel cantiere e riutilizzati per riporti, riempimenti e regolarizzazione scarpate	197 mc
Pietra di risulta impiegata per la realizzazione di muri e massicciate	50 mc

<b>Materiale di risulta</b>	<b>quantità</b>
Esubero di terra e pietrame di varie pezzature scavate nel cantiere	0 mc

<b>Destinazione del materiale di risulta</b>	<b>quantità</b>
Deposito temporaneo in località _____, nel comune di _____, sul mappale _____, foglio _____, come da autorizzazione del comune con prot. _____ del _____	\
Terra e pietrame scavati nel cantiere e riutilizzato presso il cantiere di _____, nel comune di _____	__ mc
Terra e pietrame scavati nel cantiere da avviare al recupero o allo smaltimento quali rifiuti inerti, presso il centro in comune di _____	mc

Il materiale derivante dagli scavi si trova allo stato naturale e non risulta contaminato.

### Inserimento dei lavori nel territorio


Il contesto attuale dell'area dove verrà effettuato l'intervento risulta, sotto diversi aspetti, piuttosto degradato (reti paramassi, muraglioni della strada in pietrame di grandi dimensioni, mulattiera in stato di abbandono se non completamente smantellata, linee telefoniche in precario stato di manutenzione) per cui l'ottica con cui ci si approccerà all'intervento sarà rivolta al ripristino, alla bonifica ed alla ricostruzione di quanto smantellato piuttosto che alla conservazione di manufatti esistenti.

Tenuto conto dell'esigenza di creare un passaggio per bestiame, il più comodo e sicuro possibile, si cureranno i parapetti, previsti, per una parte, in legno (laddove la larghezza del tracciato e l'acclività del versante rendono il percorso meno esposto) e, in un altro tratto, in metallo: questa soluzione, suggerita anche da un utilizzatore finale dell'infrastruttura, garantisce maggiore robustezza e, conseguentemente, sicurezza nel transito e maggiore durata alle opere di protezione. Per quel che riguarda le murature, visti la scarsa visibilità dei manufatti e il contesto in cui si opera, in cui sono già presenti murature di vario tipo (e tutte di scarso valore estetico), si prevede una tipologia di muratura a secco con pietre di medie grosse-dimensioni, riutilizzando, per quanto possibile, il pietrame presente in loco.


## Accesso al cantiere e tempistiche di esecuzione

I lavori saranno affidati a una ditta esterna all'amministrazione.

**Accesso al cantiere:** la zona di lavoro è raggiungibile percorrendo la SR 44 che da Pont-Saint-Martin sale la valle verso Gressoney, fino alla località Blatta, Comune di Gressoney-Saint-Jean.

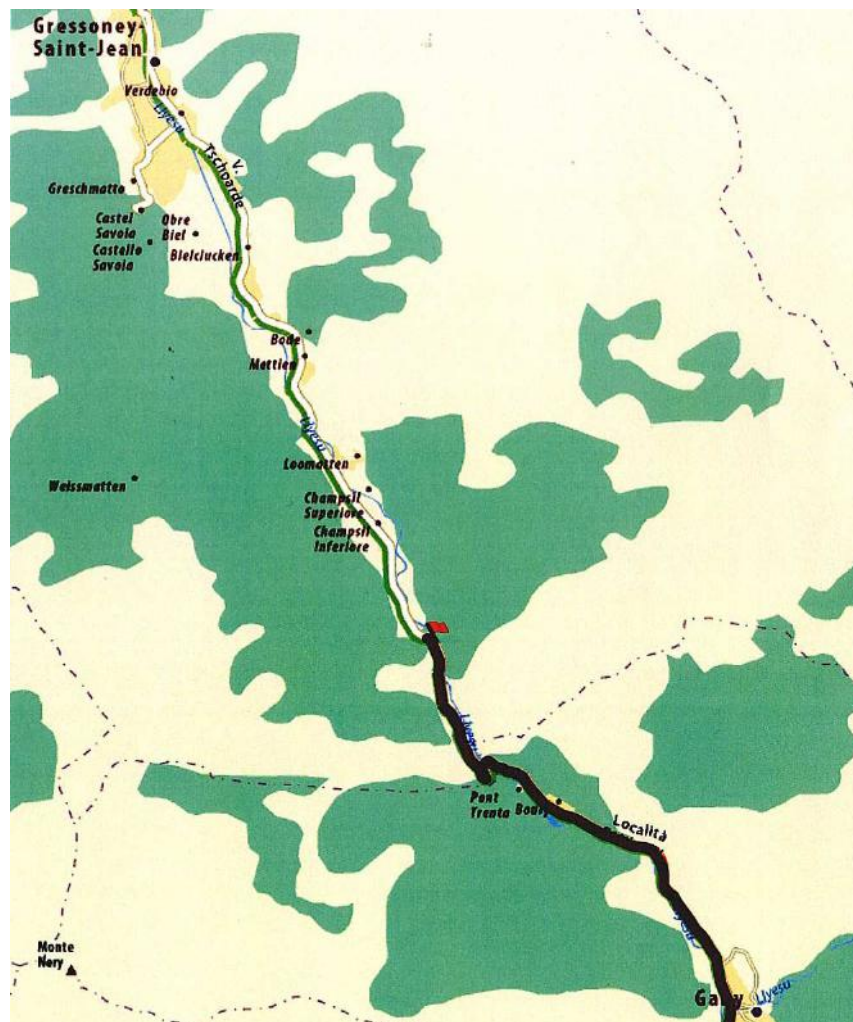

Parcheeggiata la propria autovettura nella piazzola adiacente al piccolo villaggio suddetto, la zona dei lavori si può raggiungere a piedi passando in mezzo all'abitato (**Accesso n°1**), oppure salendo la gradinata in cemento sul bordo strada (**Accesso n°2**) o ancora, da più lontano, percorrendo la mulattiera che giunge dalla località Trino (**Accesso n°3**). Le maestranze potranno servirsi dell'accesso n° 2, che risulta essere il più comodo, mentre per raggiungere le diverse aree di demolizione e sbancamento con il miniescavatore l'operatore potrà percorrere direttamente il tratto di mulattiera esistente, prevedendo delle sistemazioni del fondo della mulattiera e alcuni puntuali allargamenti in corrispondenza di trovanti rocciosi; in alternativa, dagli accessi 1 e 2, più diretti, la pista di servizio andrà allestita in fase di esecuzione (comunque sempre per piccoli mezzi, per es. mini escavatore e motocarriola – vd. doc. fotografica)

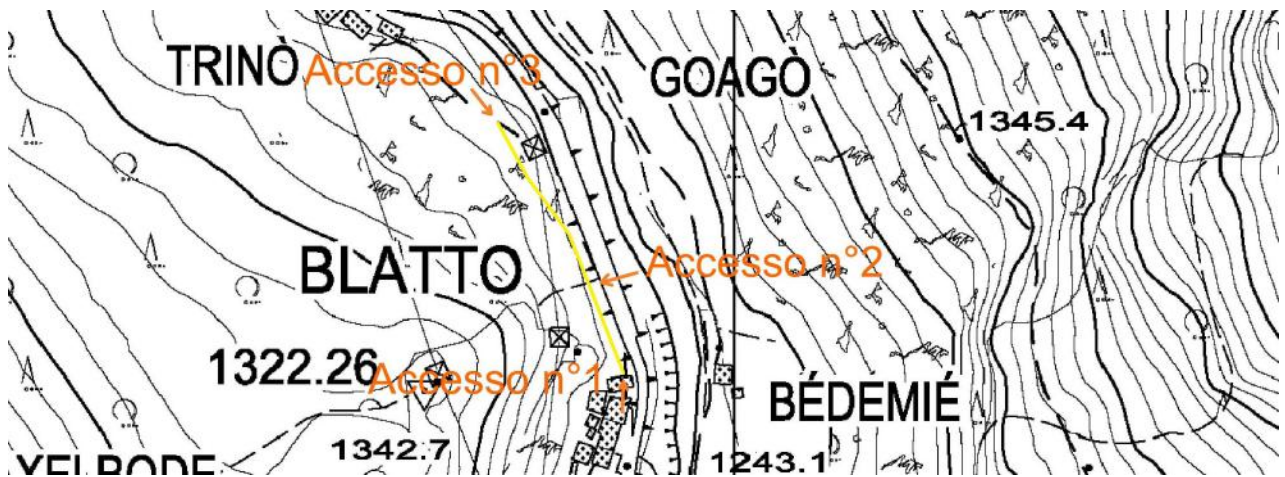

Una motocarriola può poi spostarsi agevolmente lungo tutto il percorso in ripristino. Nonostante la immediata vicinanza alla strada regionale, il percorso è accessibile con gru, per scaricare materiali ed attrezzature, solamente in alcuni punti dove sono assenti le reti di protezione paramassi, in corrispondenza delle sezz. 1 – 7, della sez. 10bis e delle sez. 23 – 24.

**Tempistiche di esecuzione:** i lavori avranno una durata di circa 90 giorni naturali consecutivi (compresi i periodi di inattività dovuti al normale andamento stagionale sfavorevole).

### Calcolo sommario della spesa

Opere a corpo	€ 0,00
Opere a misura	€ 94.712,62
Opere in economia e imprevisti	€ 10.360,30
Oneri per la sicurezza	€ 8.750,00
Oneri di discarica	€ 0,00
<b>TOTALE</b>	<b>€ 113.822,92</b>
IVA	€ 25.041,04
<b>TOTALE</b>	<b>€ 138.863,96</b>

STUDIO SULLA COMPATIBILITA' CON LO STATO DI DISSESTO ESISTENTE AI  
SENSI DELL'ART. 35 DELLA L.R. 6 APRILE 1998 N. II E S.M.I. E DELLE  
DISPOSIZIONI CONTENUTE NELLA D.G.R. N. 2939 DEL 10 OTTOBRE 2008

Il sentiero oggetto della presente progettazione insiste, per quanto concerne la classificazione dei terreni sedi di frane e (art. 35 L.R. 11/1998), su:

Area F1	assente
Area F2	Vd. cartina allegata al progetto
Area F3	Assente per la parte in lavorazione

Ad eccezione del tratto di scarpata a monte delle sezz. 7-9, in cui è prevista una sottomurazione di alcuni massi instabili al coronamento della scarpata, non si rilevano evidenti segni di instabilità dei versanti; gli interventi previsti, in alcuni tratti di nuova costruzione, non risultano avere conseguenze negative dal punto di vista idrogeologico, rivelandosi anzi di carattere migliorativo rispetto alla situazione attuale (soprattutto per quel che riguarda la stabilizzazione delle scarpate) e quindi compatibili con lo stato attuale dei luoghi.

Si osserva comunque che il tracciato, trovandosi in ambiente montano in cui è oggettivamente impossibile eliminare tutti i pericoli e i fenomeni naturali esistenti, rimane ovviamente esposto ai naturali processi d'evoluzione del versante, gli effetti dei quali potrebbero ripercuotersi negativamente sul medesimo, causandone l'eventuale ostruzione o il danneggiamento.

Sarà poi cura dell'ente preposto alla gestione del percorso, che ha ben presente i dissesti presenti nella zona e le loro dinamiche evolutive, provvedere al controllo periodico sulle condizioni di stabilità e di possibilità di fruizione dell'infrastruttura stessa con un grado di sicurezza (che si ribadisce non potrà mai essere totale) compatibile con l'ambiente in cui ci si trova.

A tal proposito si fa presente che il monitoraggio è da prevedere sicuramente a inizio stagione vegetativa, allo scioglimento della neve, in caso di fenomeni meteorologici particolarmente significativi o comunque sempre qualora vi fossero segnali o segnalazioni di instabilità.


A seguito di ciò l'ente gestore valuterà l'opportunità di sospendere il transito o di attuare adeguata azione informativa fino allo ristabilirsi di sufficienti condizioni di sicurezza.

Si sottolinea, infine, che, come avviene per tutti i percorsi appartenenti alla rete sentieristica, la percorribilità in sicurezza del tracciato, comportando un fattore di rischio intrinseco dettato dal contesto naturale nel quale si trova inserito, dovrà essere valutata dai fruitori sulla base delle condizioni ambientali e meteorologiche del momento.



# COROGRAFIA DI INQUADRAMENTO "Zer Blatto - Trino" - Gressoney-Saint-Jean

DA

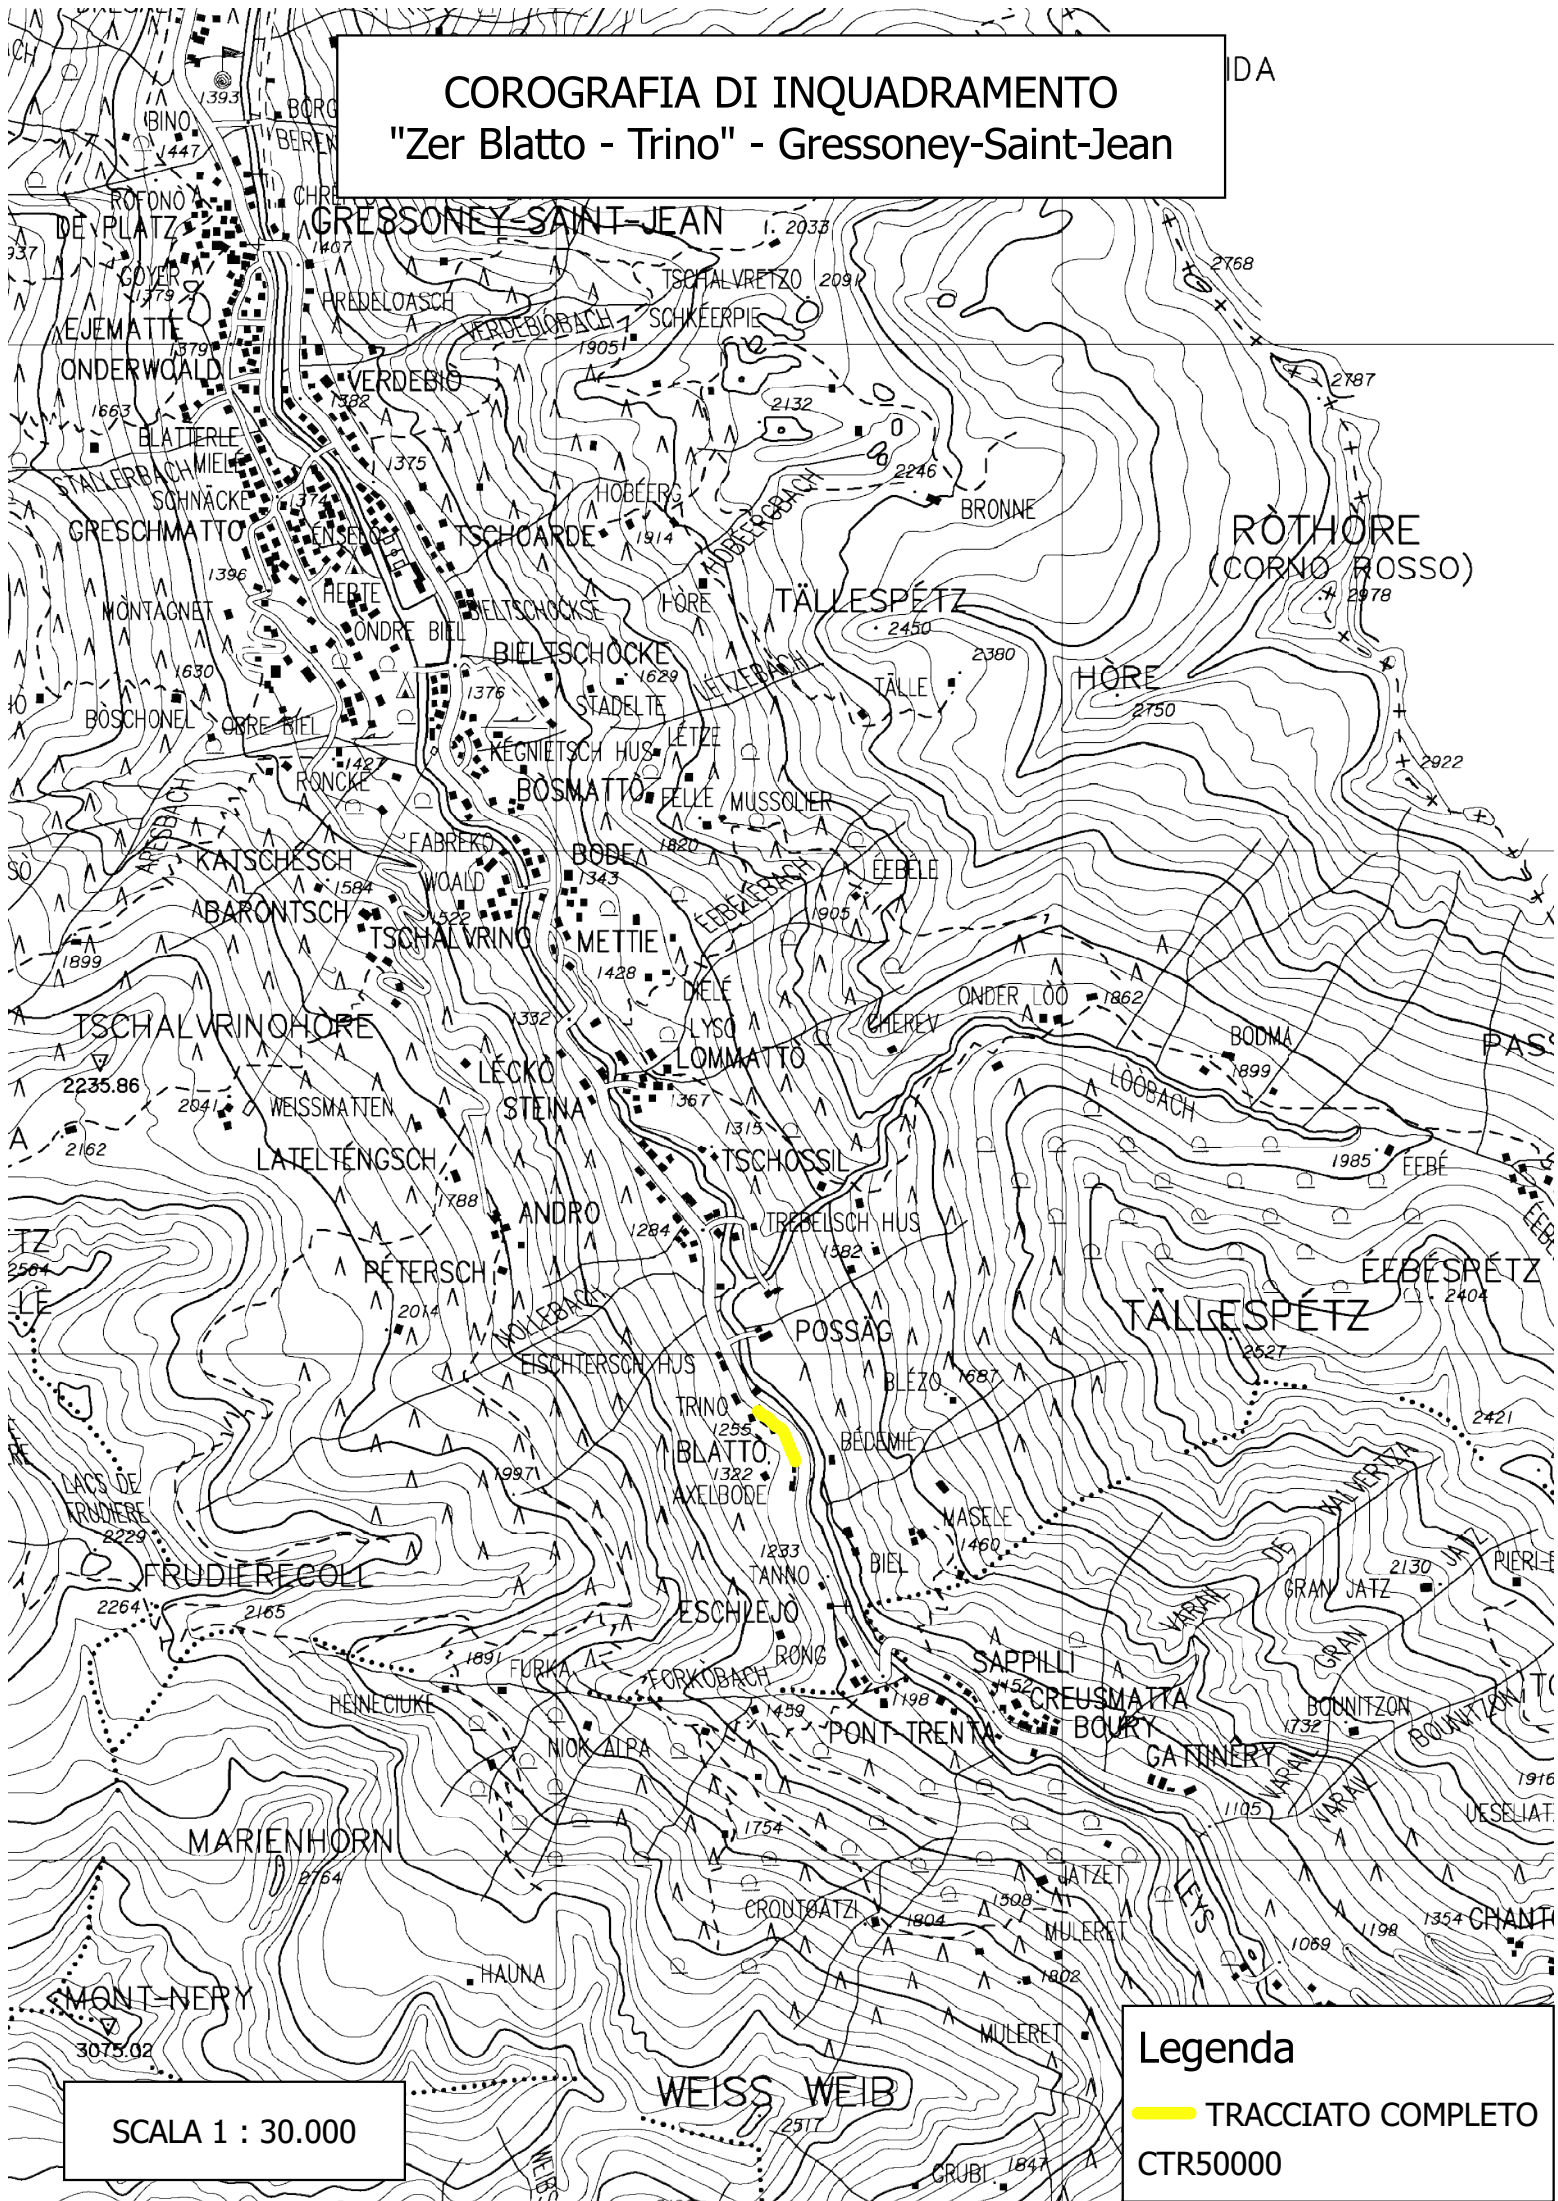

SCALA 1 : 30.000

**Legenda**  
— TRACCIATO COMPLETO  
CTR50000



COROGRAFIA DELL'INTERVENTO  
"Zer Blatto - Trino" - Gressoney-Saint-Jean

SCHUELHUS

1261.9

1256.6

1254.9

TRINÒ

1254.4

GOAGO

1345.4

BLATTO

1322.26

BÉDEMIÉ

AXELBODE

1342.7

1243.1

1335.9

1239

1345.4

1237.7

SCALA 1 : 2.500

Legenda

— TRACCIATO IN LAVORAZIONE


— TRACCIATO COMPLETO

CTR10000

Orto10000



COROGRAFIA DEI VINCOLI I  
BLATTO - TRINO

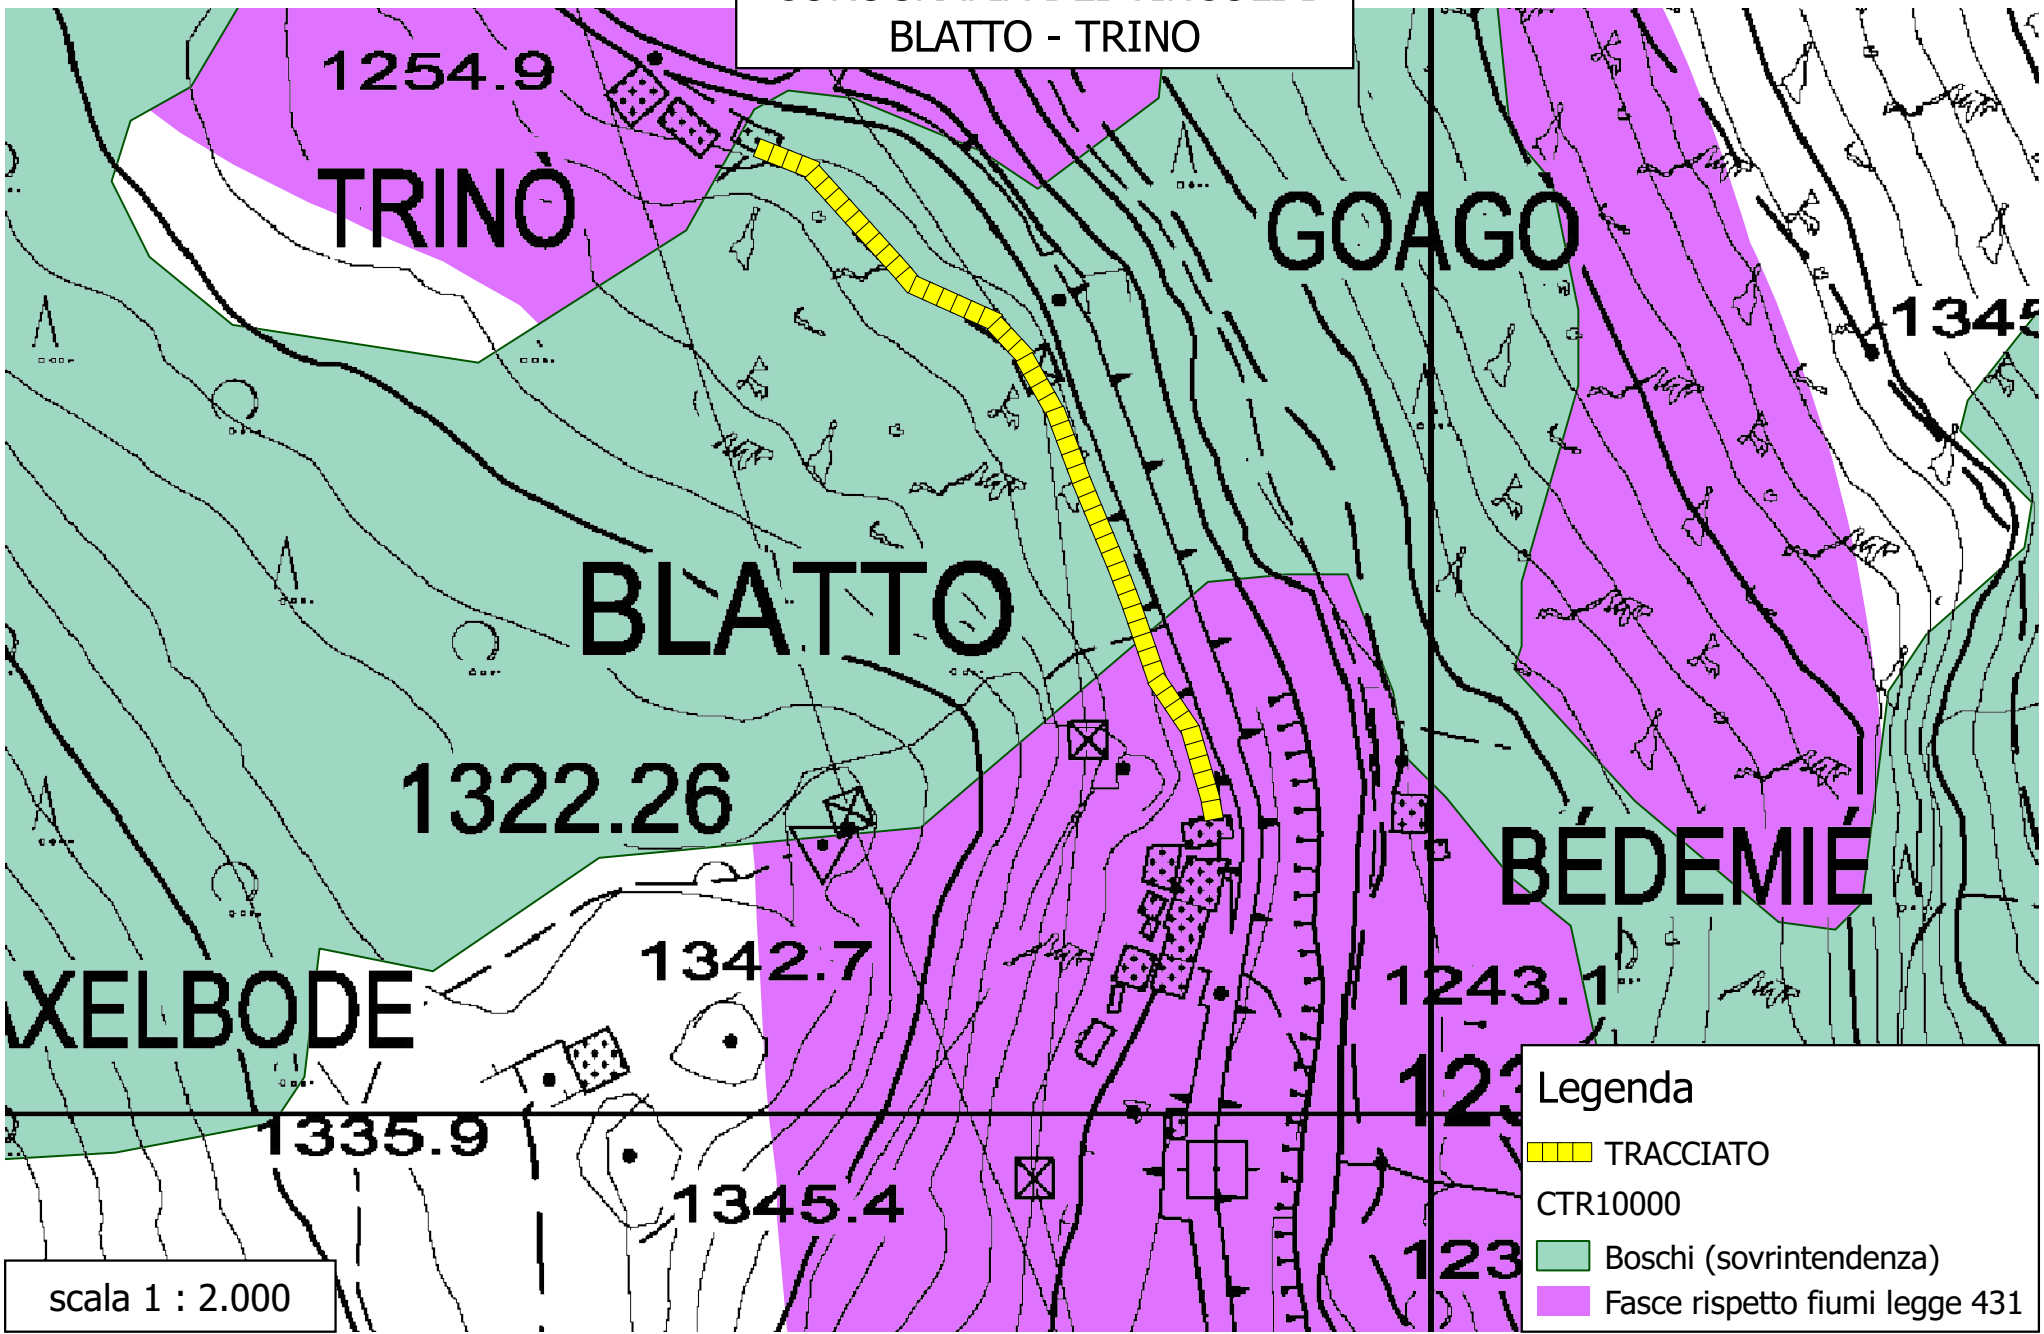


scala 1 : 2.000

**Legenda**

- TRACCIATO
- CTR10000
- Boschi (sovrintendenza)
- Fasce rispetto fiumi legge 431

COROGRAFIA DEI VINCOLI II  
BLATTO - TRINO

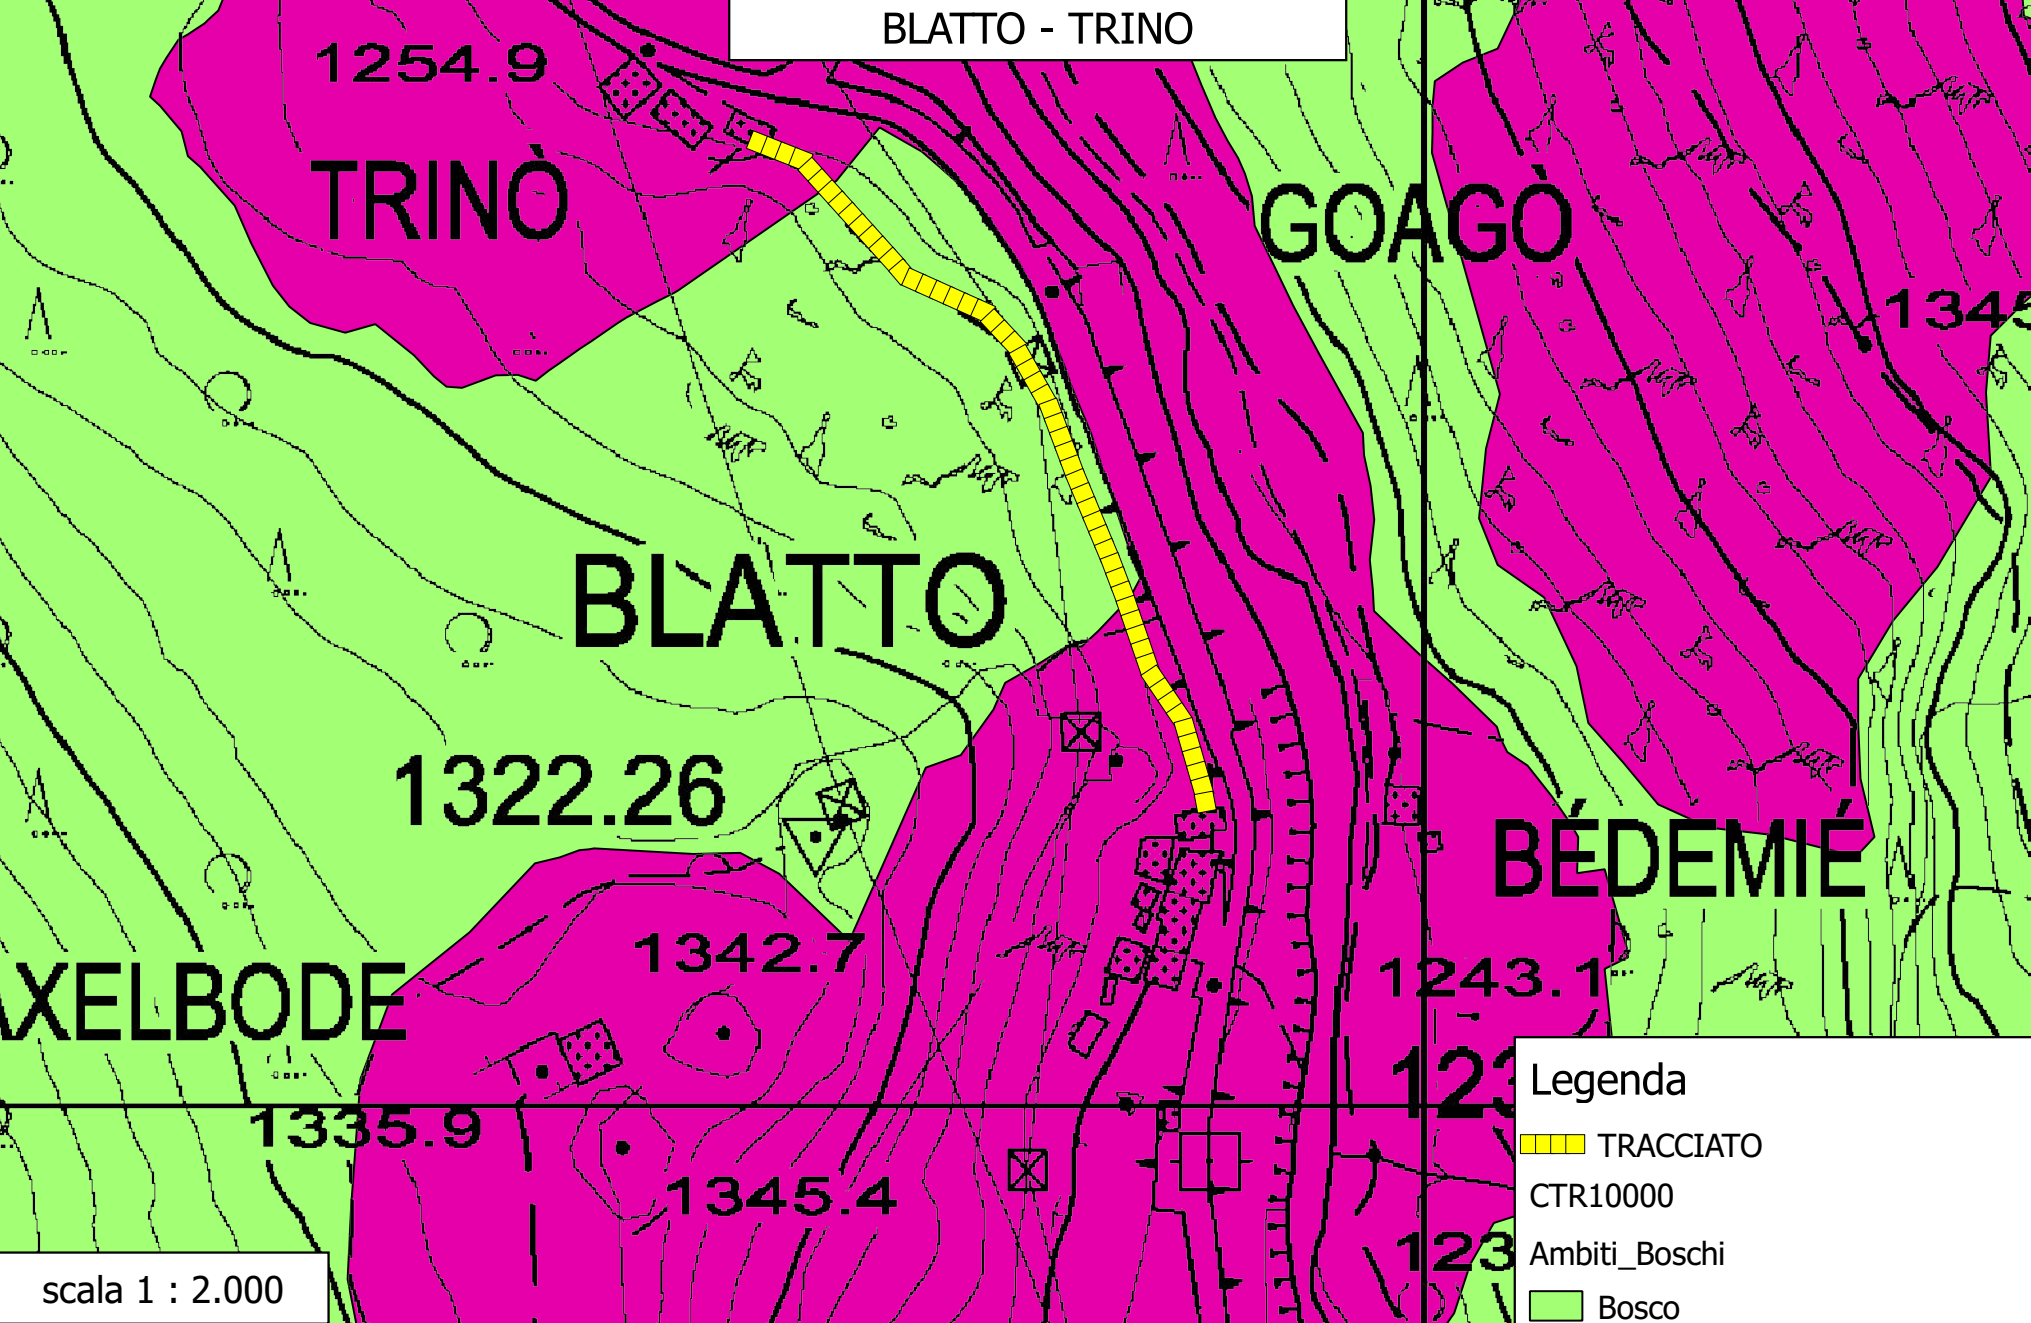


scala 1 : 2.000

Legenda

- TRACCIATO
- CTR10000
- Ambiti\_Boschi
- Bosco
- Vincolo Idrogeologico (dato attuale)



COROGRAFIA DEI VINCOLI III  
BLATTO - TRINO

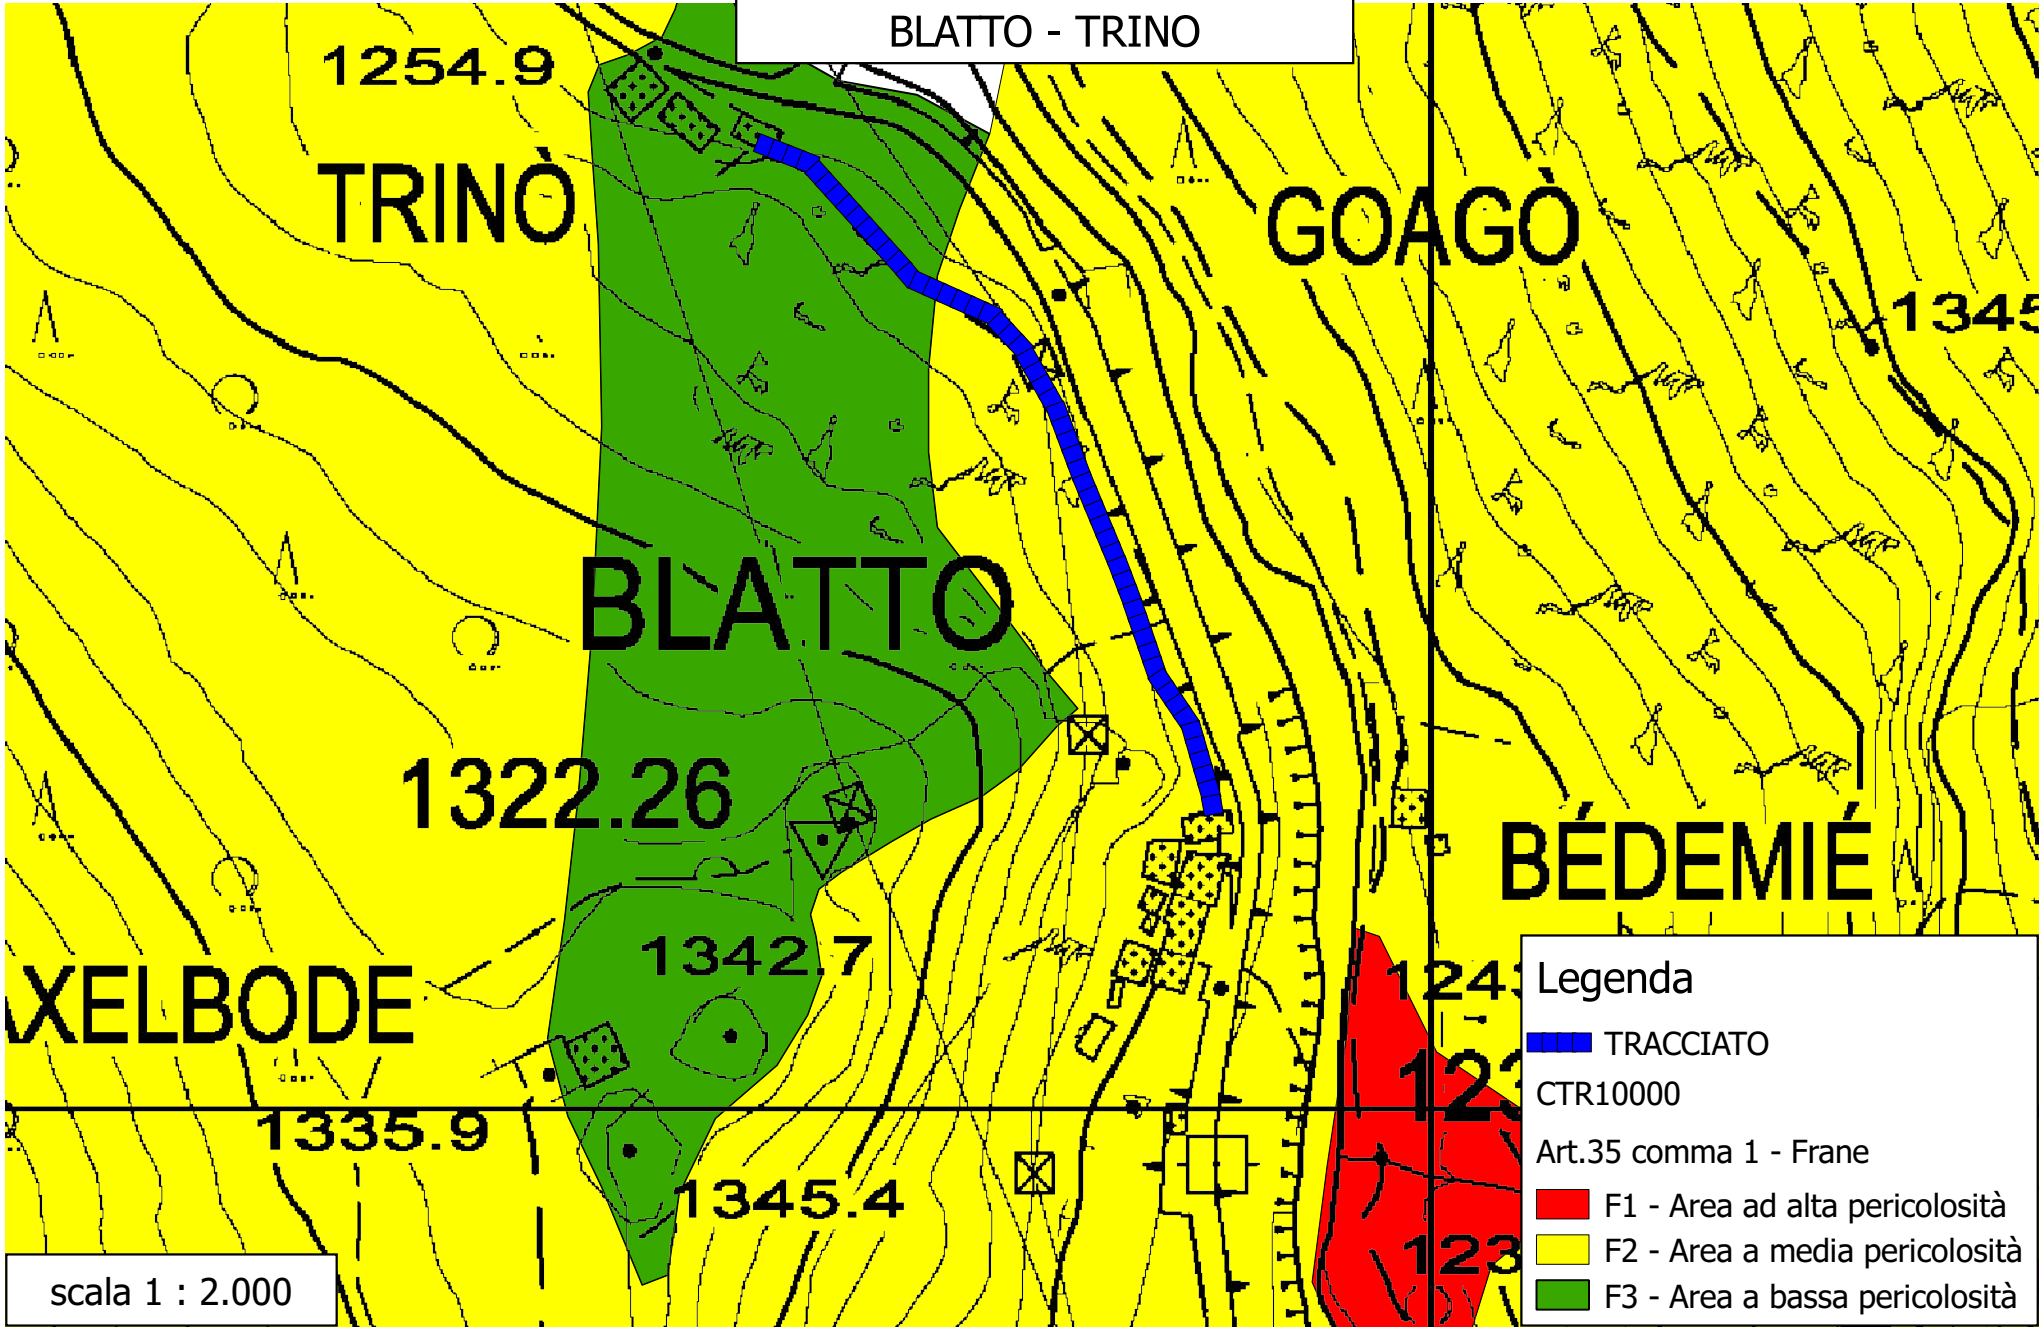


scala 1 : 2.000

Legenda

- TRACCIATO
- CTR10000
- Art.35 comma 1 - Frane
- F1 - Area ad alta pericolosità
- F2 - Area a media pericolosità
- F3 - Area a bassa pericolosità

COROGRAFIA DEI VINCOLI IV  
BLATTO - TRINO

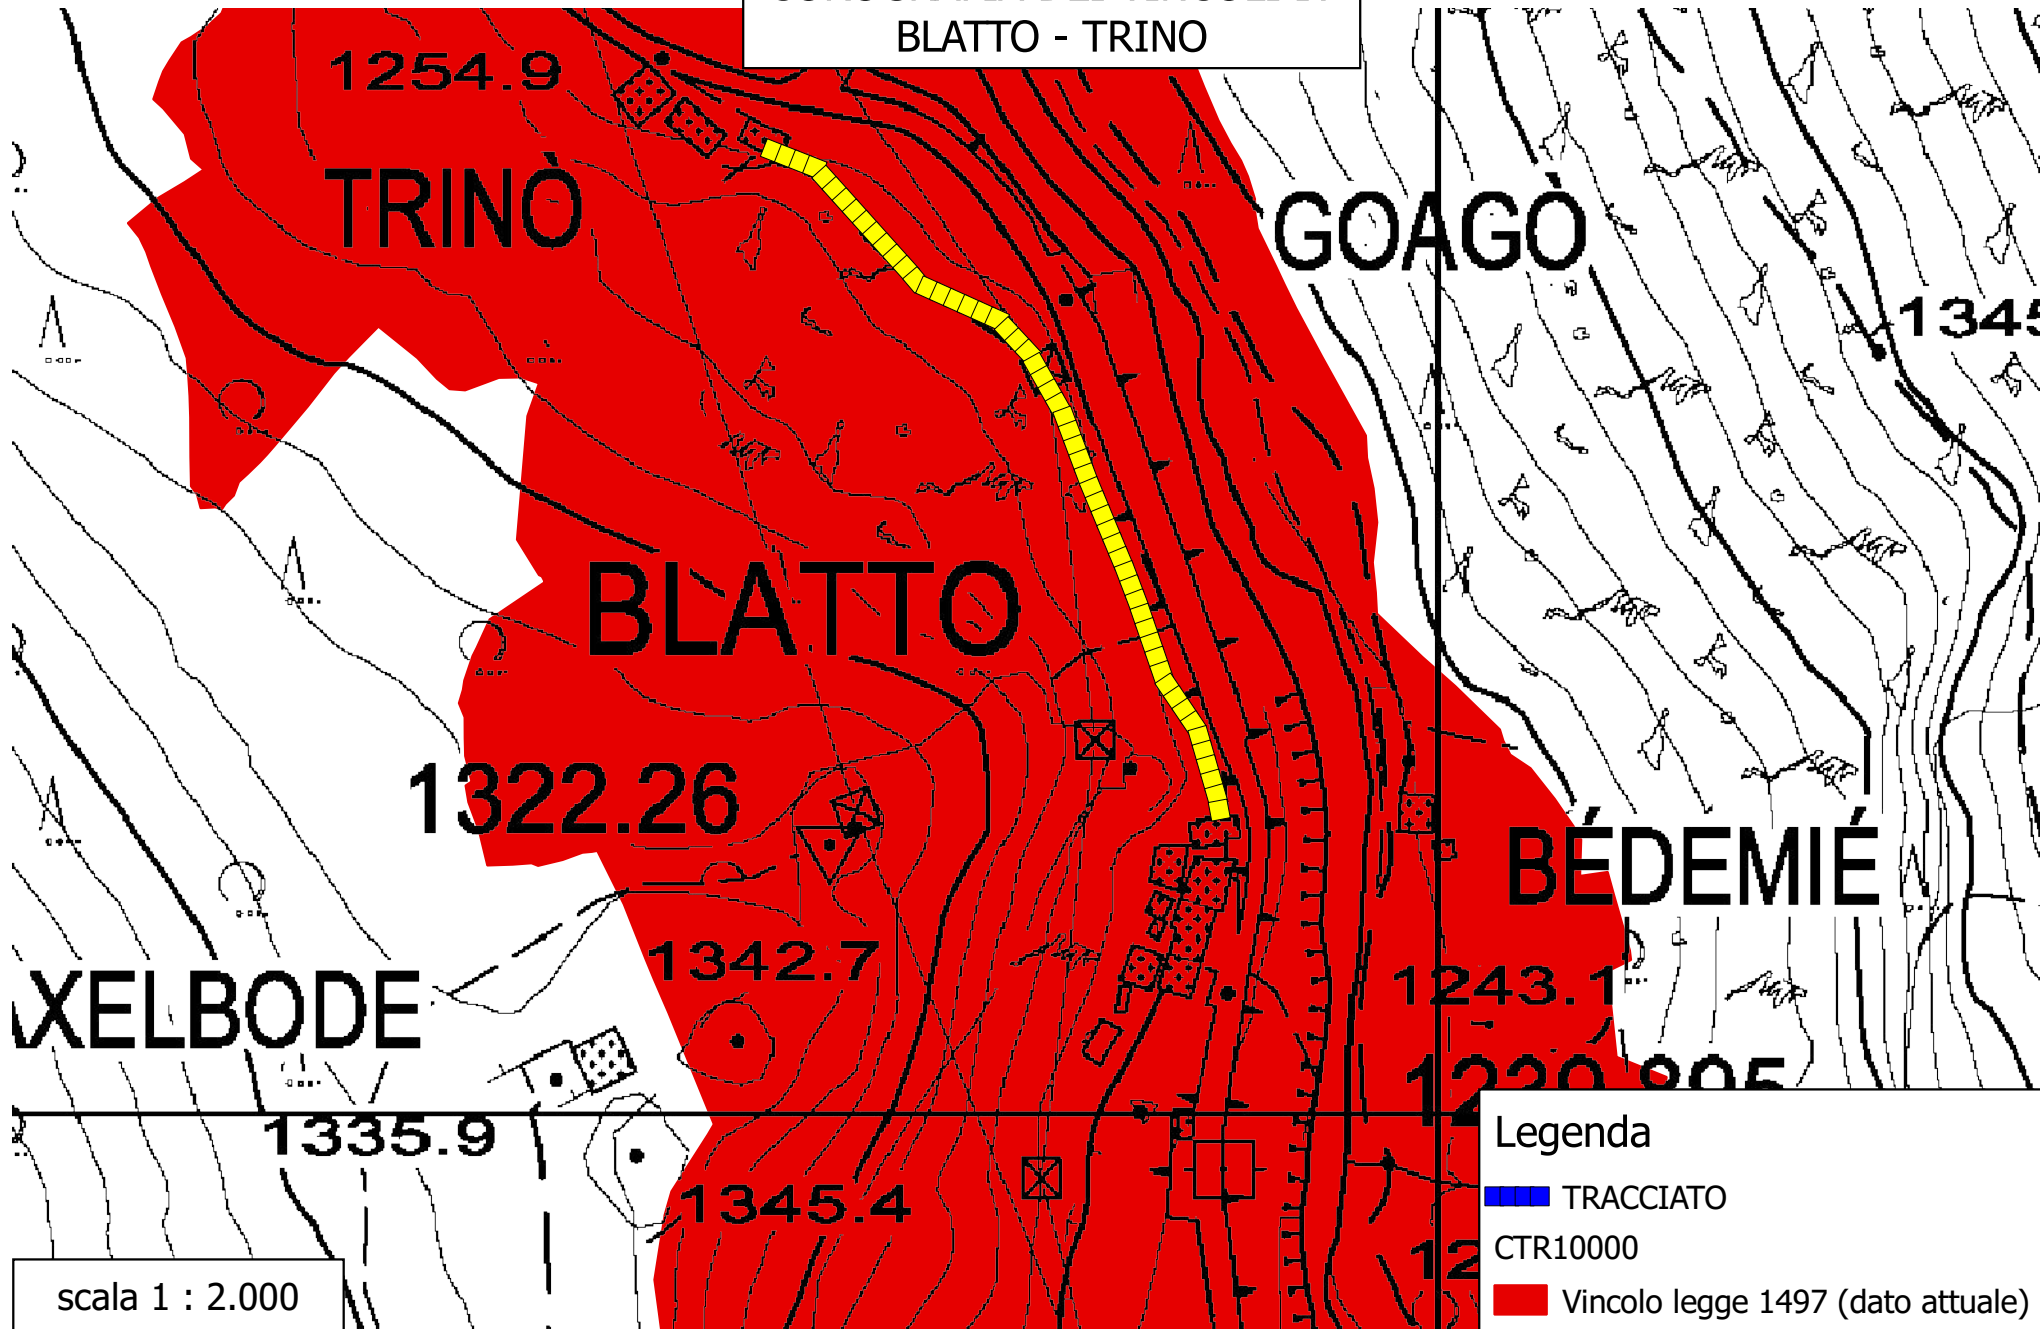


scala 1 : 2.000

Legenda

- TRACCIATO
- CTR10000
- Vincolo legge 1497 (dato attuale)

# PLANIMETRIA INTERVENTO

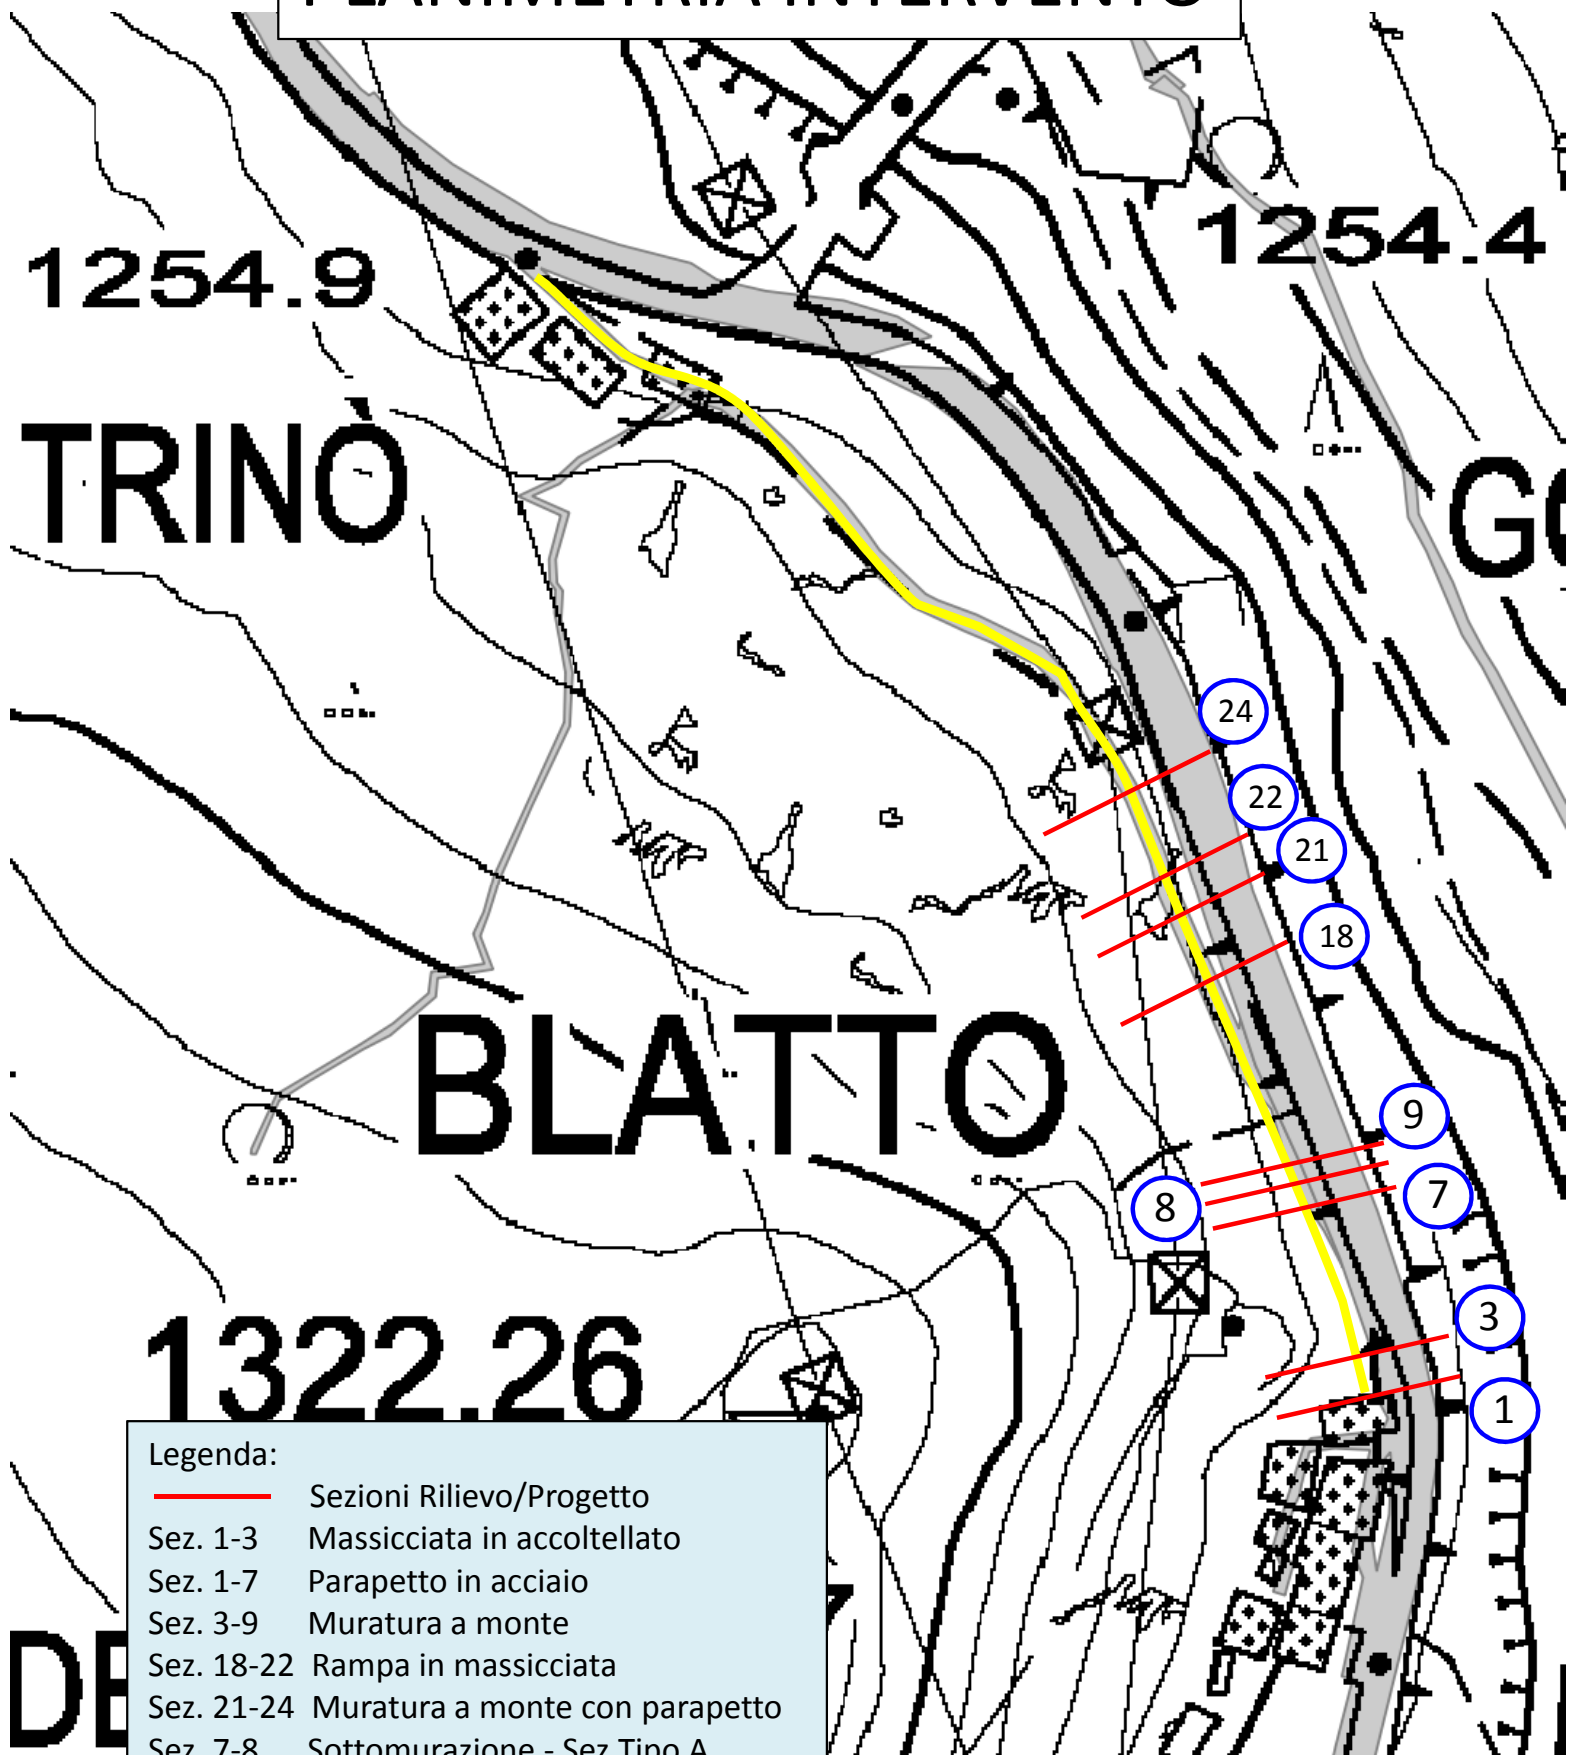

## Legenda:

- Sezioni Rilievo/Progetto
- Sez. 1-3 Massicciata in accoltellato
- Sez. 1-7 Parapetto in acciaio
- Sez. 3-9 Muratura a monte
- Sez. 18-22 Rampa in massicciata
- Sez. 21-24 Muratura a monte con parapetto
- Sez. 7-8 Sottomurazione - Sez Tipo A






# Sezione n° 1

Scala 1:50


DIST.PARZ. : 0.00

DIST.PROG. : 00.00


## LEGENDA :

	Area di Scavo:	0,60 mq
	Area Muratura Monte:	0,00 mq
	Area Fondazione Muro Monte:	0,00 mq
	Area Riporto:	0,00 mq
	Massicciata:	2,00 ml

## Sez. di rilievo:

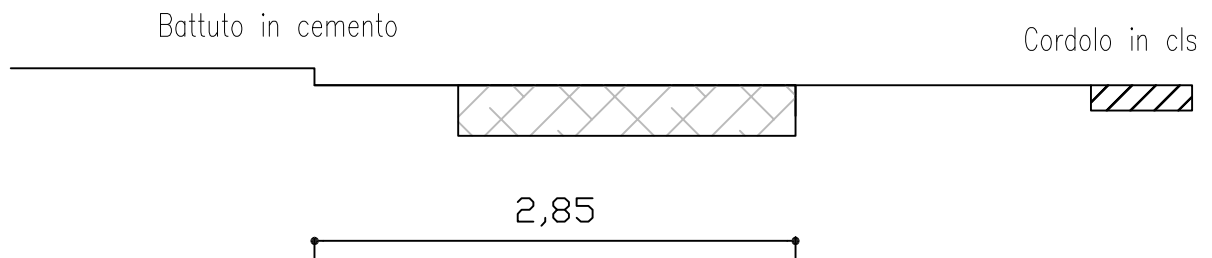




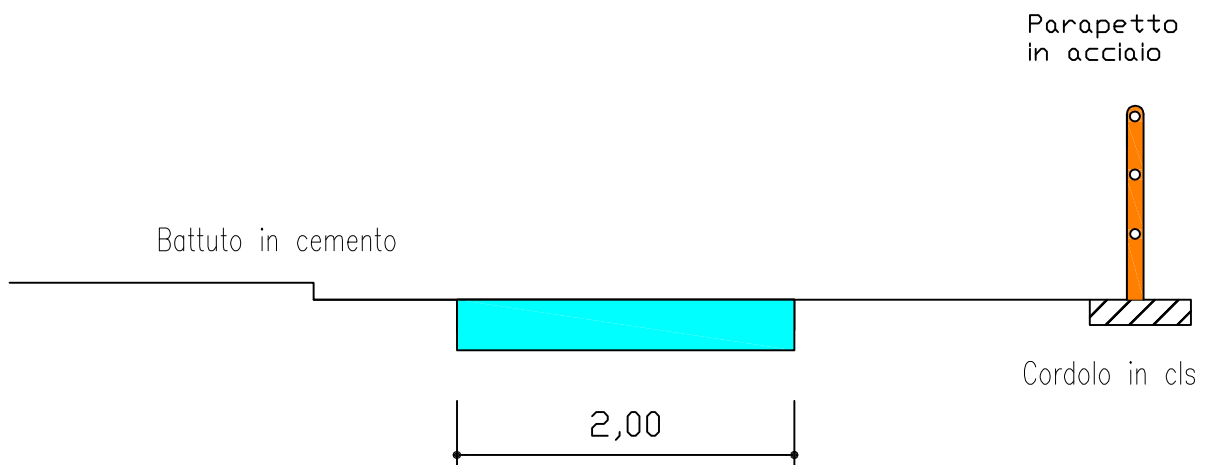

## Sez. di progetto:



# Sezione n° 2

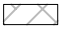Scala 1:50


LEGENDA :

	Area di Scavo:	1,46 mq
	Area Muratura Monte:	0,00 mq
	Area Fondazione Muro Monte:	0,00 mq
	Area Riporto:	0,00 mq
	Massicciata:	2,00 ml


DIST.PARZ. : 3.80

DIST.PROG. : 3.80

Sez. di rilievo:

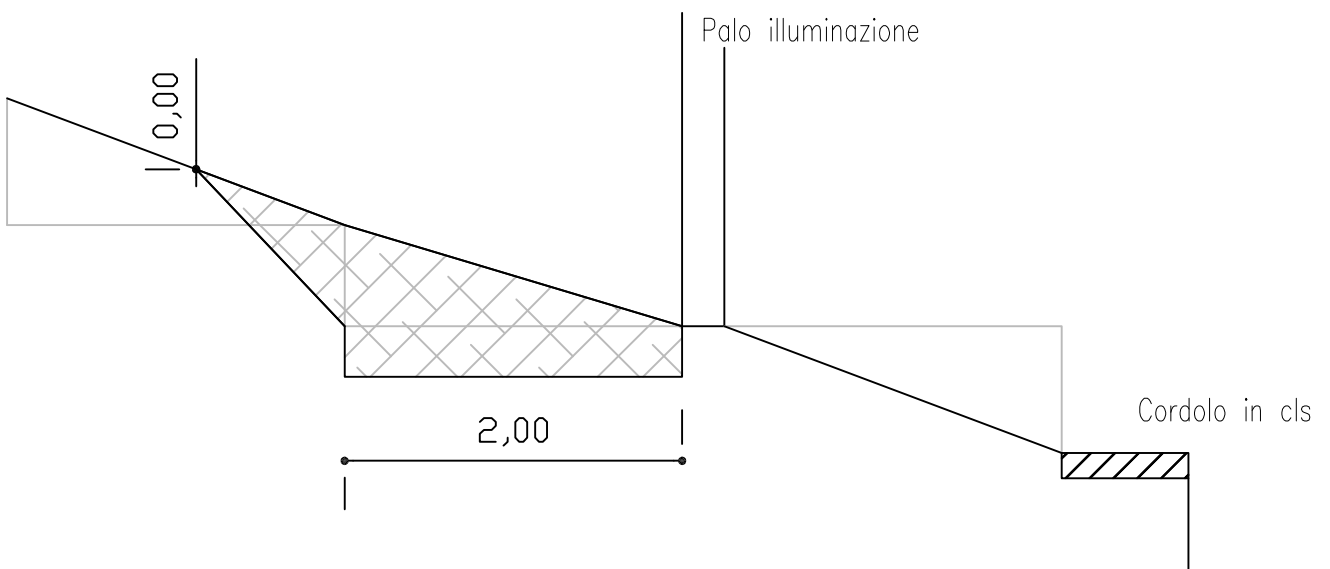

Sez. di progetto:

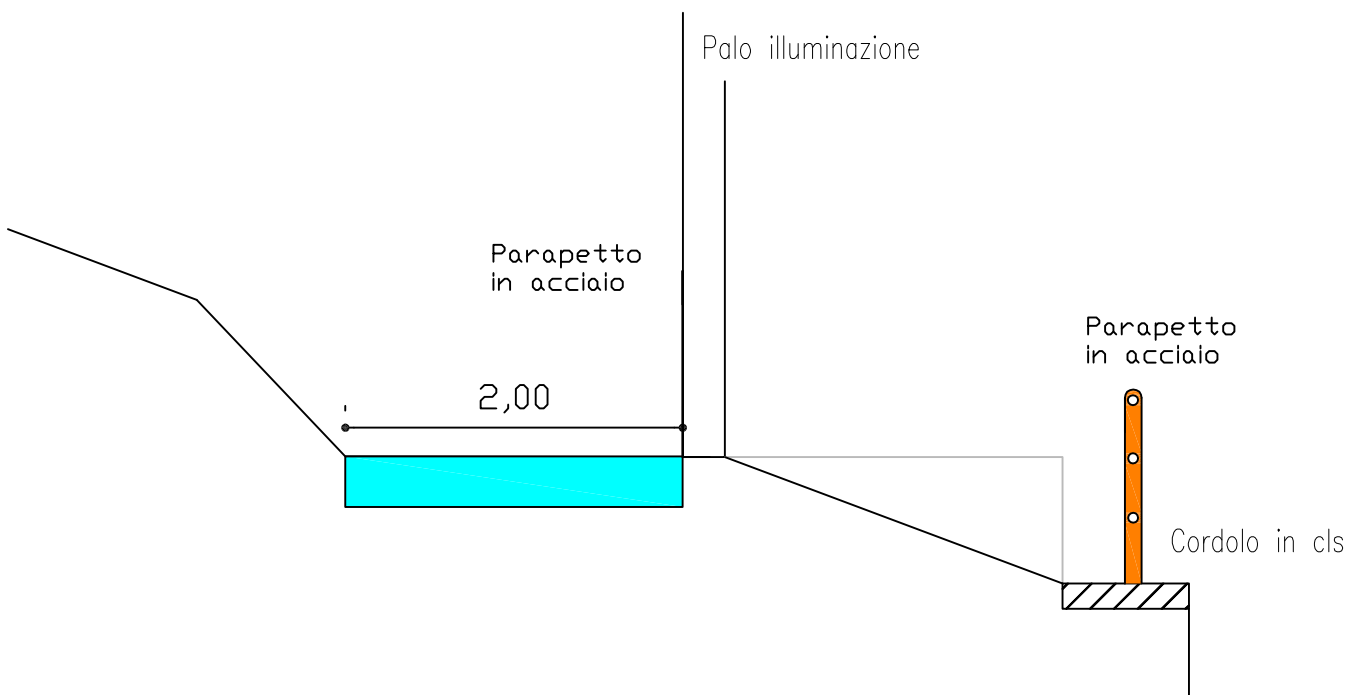






# Sezione n° 3 Scala 1:50


DIST.PARZ. : 1.90

DIST.PROG. : 5.70


## LEGENDA :

	Area di Scavo:	2,10 mq
	Area Muratura Monte:	0,38 mq
	Area Fondazione Muro Monte:	0,23 mq
	Rete elettrosaldata fondazione:	0,81 ml.
	Area Riporto:	0,31 mq
	Massicciata:	2,00 ml

## Sez. di rilievo:

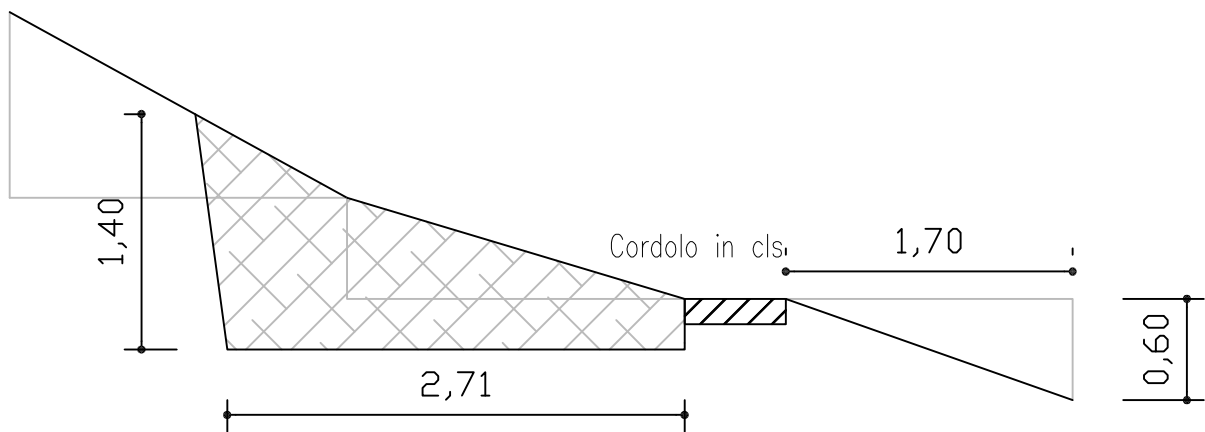

## Sez. di progetto:

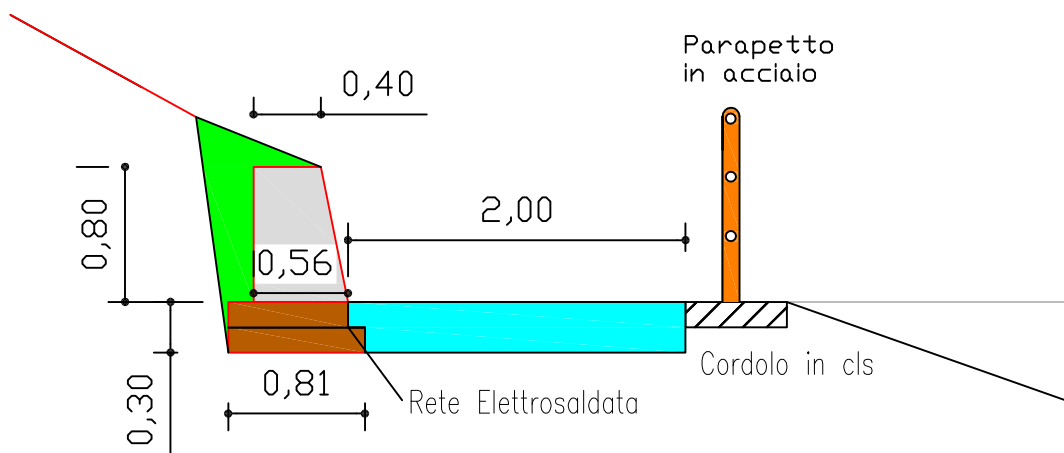











# Sezione n° 6 Scala 1:50


Sez. di rilievo:

DIST.PARZ. : 11.40


DIST.PROG. : 31.80

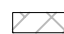LEGENDA :

	Area di Scavo:	5,71 mq
	Area Muratura Monte:	2,02 mq
	Area Fondazione Muro Monte:	0,98 mq
	Rete elettrosaldata fondazione:	1,64 ml.
	Area Riporto:	2,15 mq

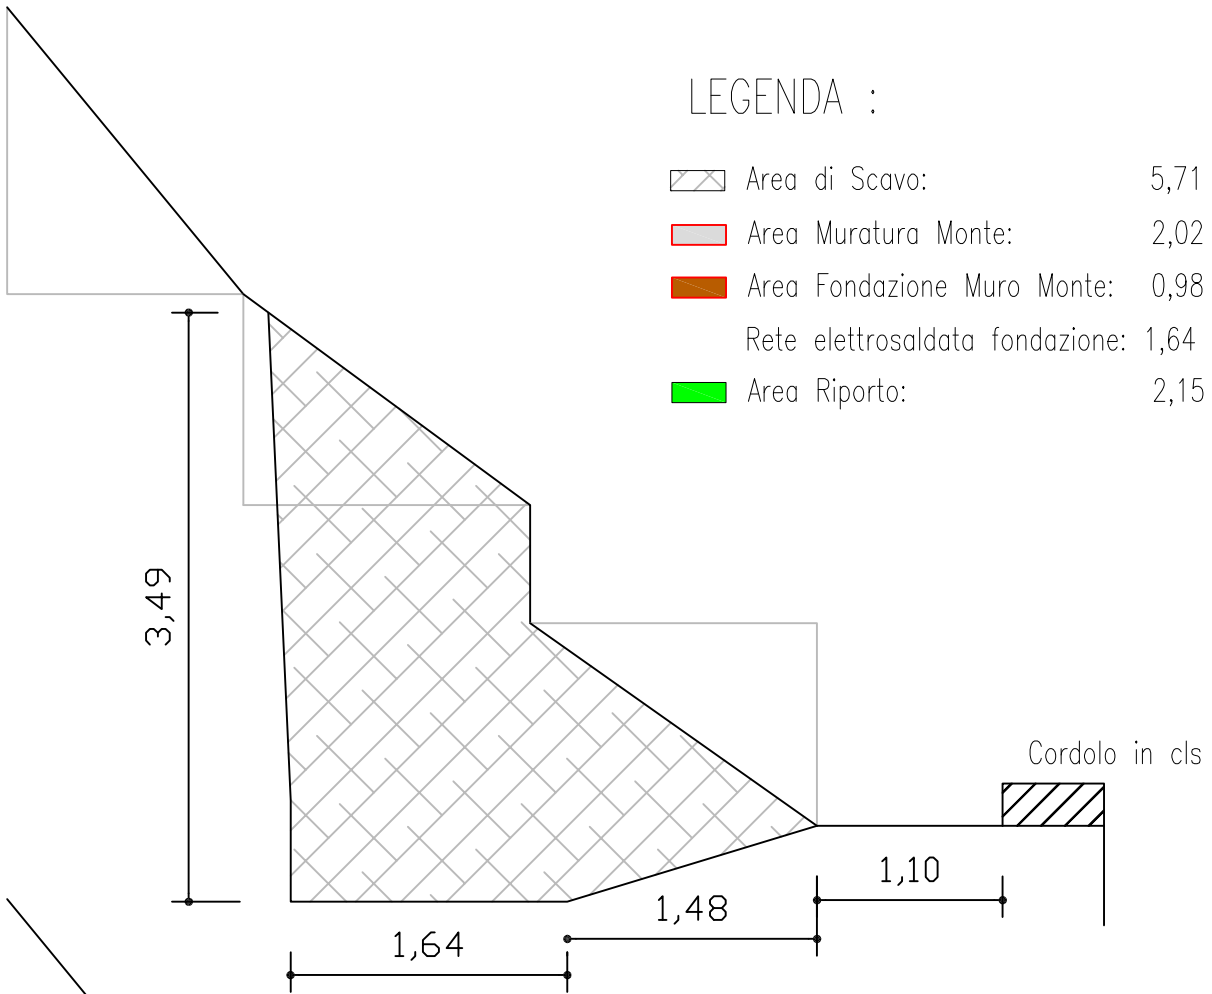

Sez. di progetto:

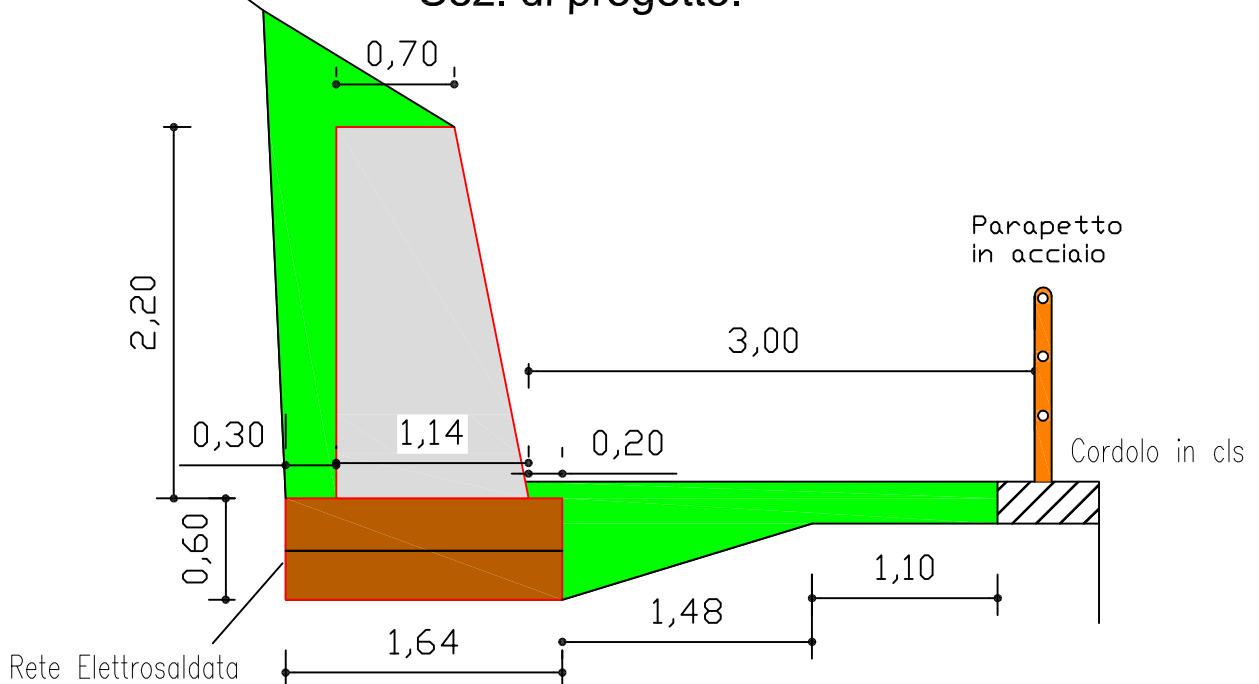


# Sezione n° 7

Scala 1:50

DIST.PARZ. : 1.80

DIST.PROG. : 33.60


Sez. di rilievo:

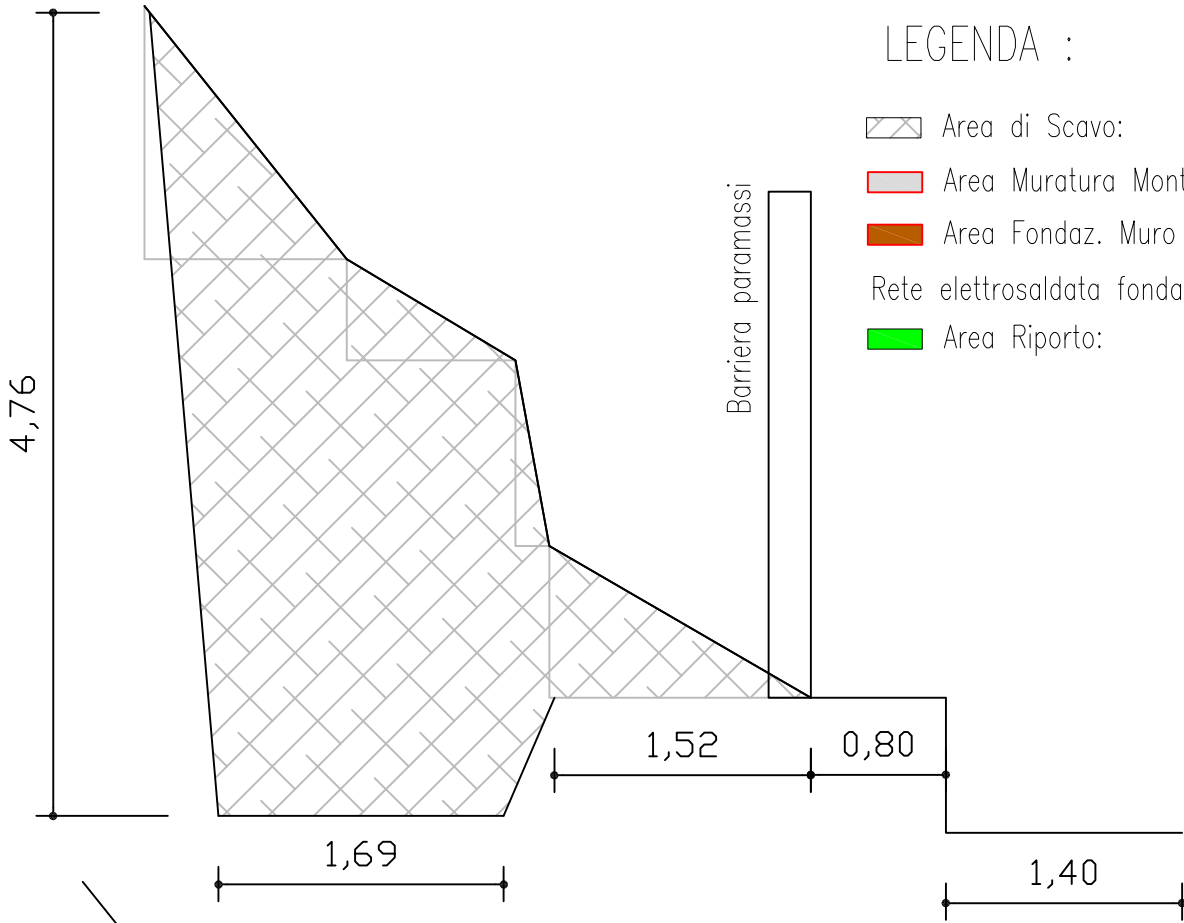

LEGENDA :

- Area di Scavo: 7,78 mq
- Area Muratura Monte: 3,28 mq
- Area Fondaz. Muro Monte: 1,43 mq
- Rete elettrosaldada fondazione: 2,04 ml.
- Area Riporto: 1,87 mq

Sez. di progetto:

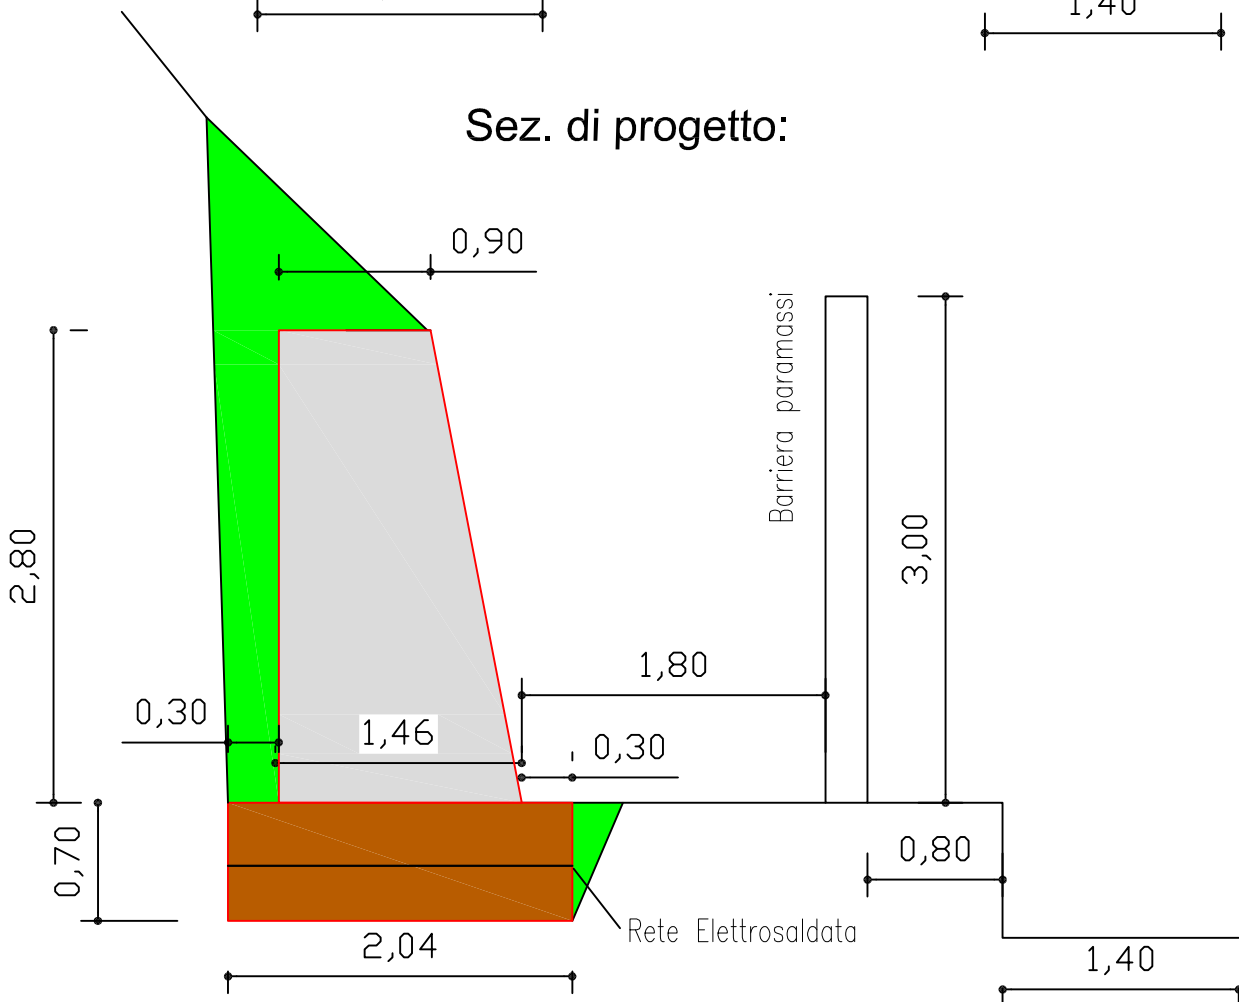


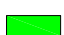


# Sezione n° 8      Scala 1:50


DIST.PARZ. : 4.70

DIST.PROG. : 38.30


## LEGENDA :

	Area di Scavo:	2,72 mq
	Area Muratura Monte:	1,14 mq
	Area Fondazione Muro Monte:	0,57 mq
	Rete elettrosaldada fondazione:	1,15 ml.
	Area Riporto:	0,73 mq

Sez. di rilievo:

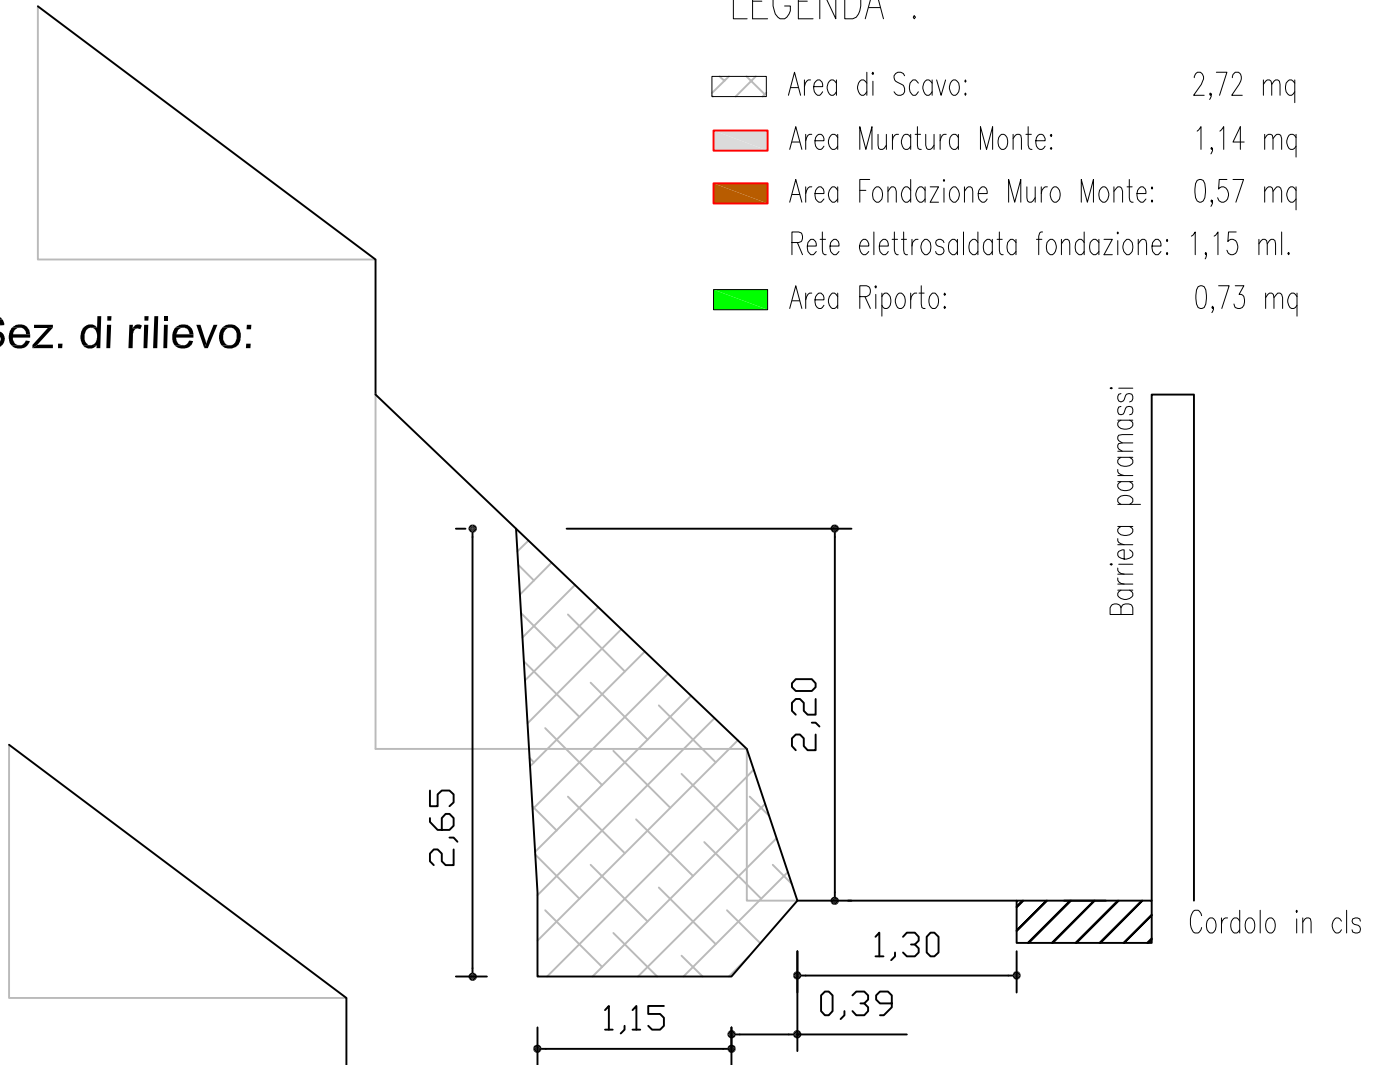

Sez. di progetto:

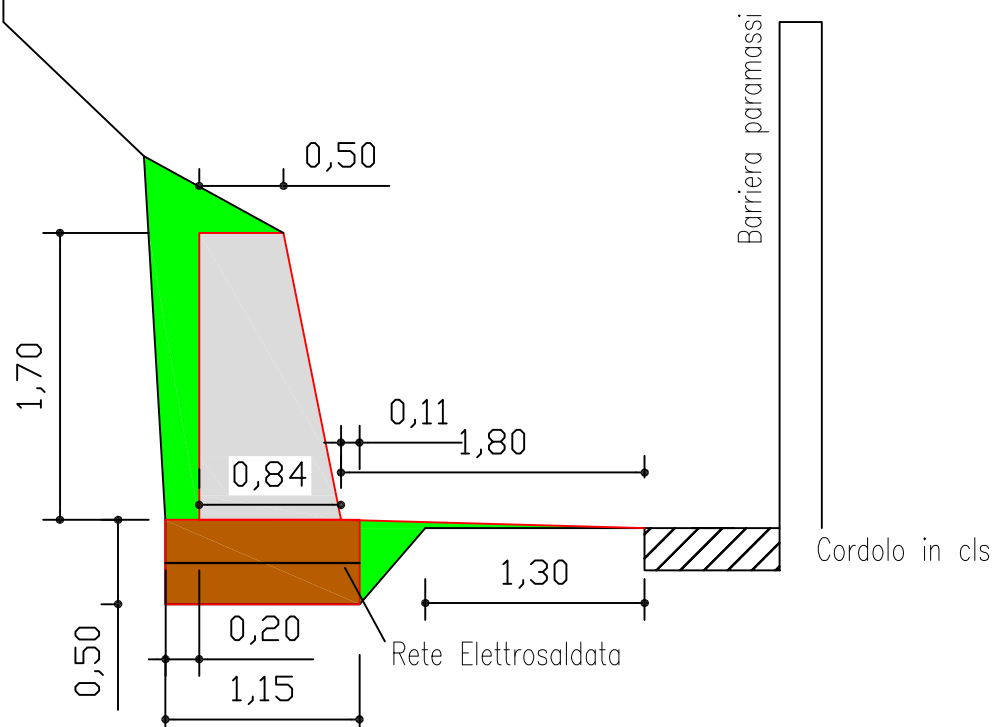





# Sezione n° 9

Scala 1:50


DIST.PARZ. : 2.50

DIST.PROG. : 40.80


## LEGENDA :

	Area di Scavo:	1,25 mq
	Area Muratura Monte:	0,62 mq
	Area Fondazione Muro Monte:	0,40 mq
	Rete elettrosaldata fondazione:	0,99 ml.
	Area Riporto:	2,11 mq

### Sez. di rilievo:

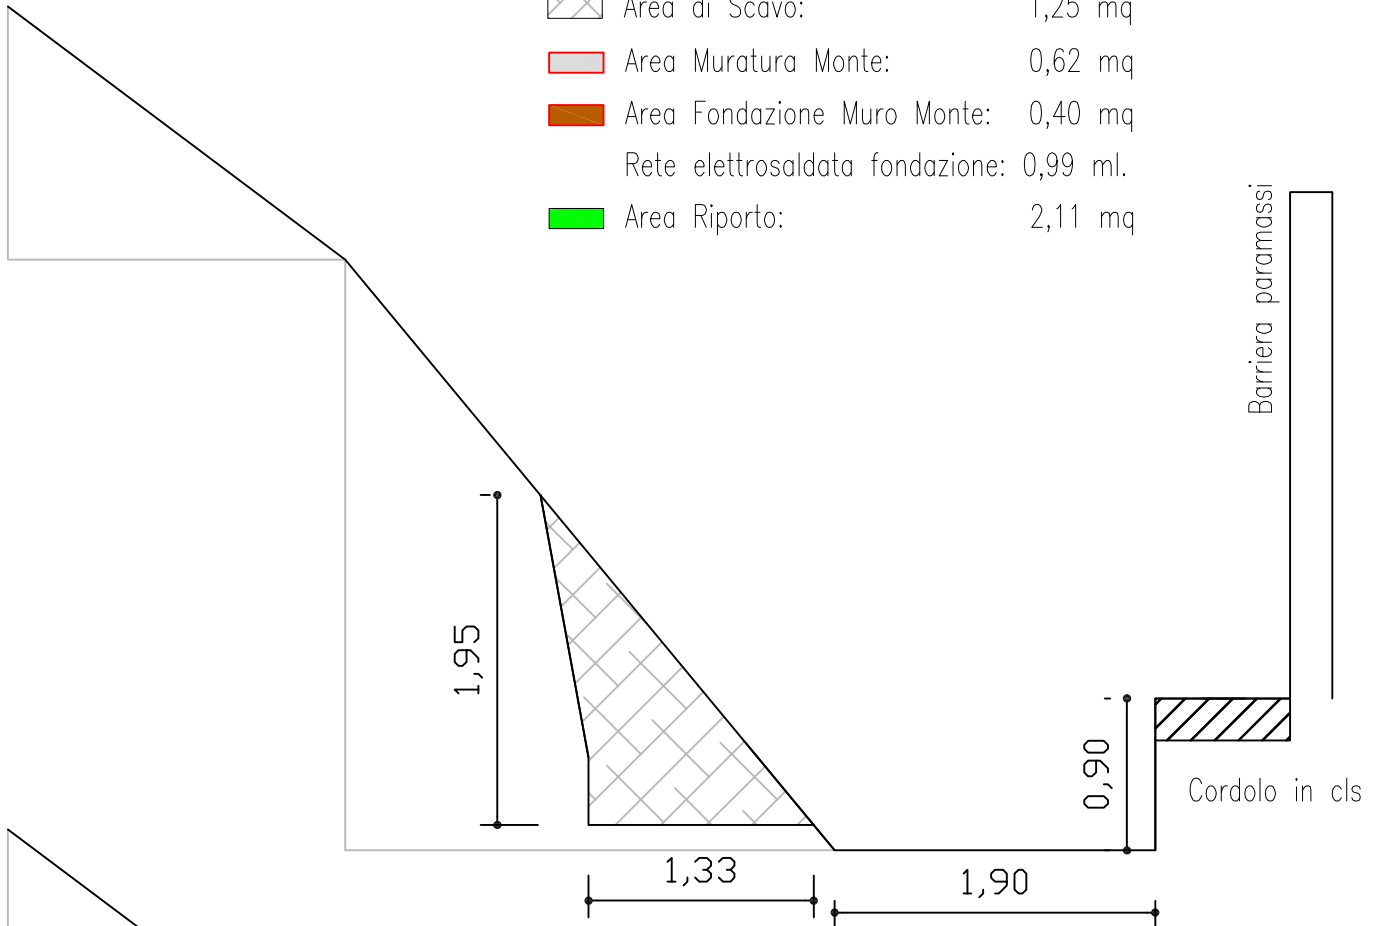

### Sez. di progetto:

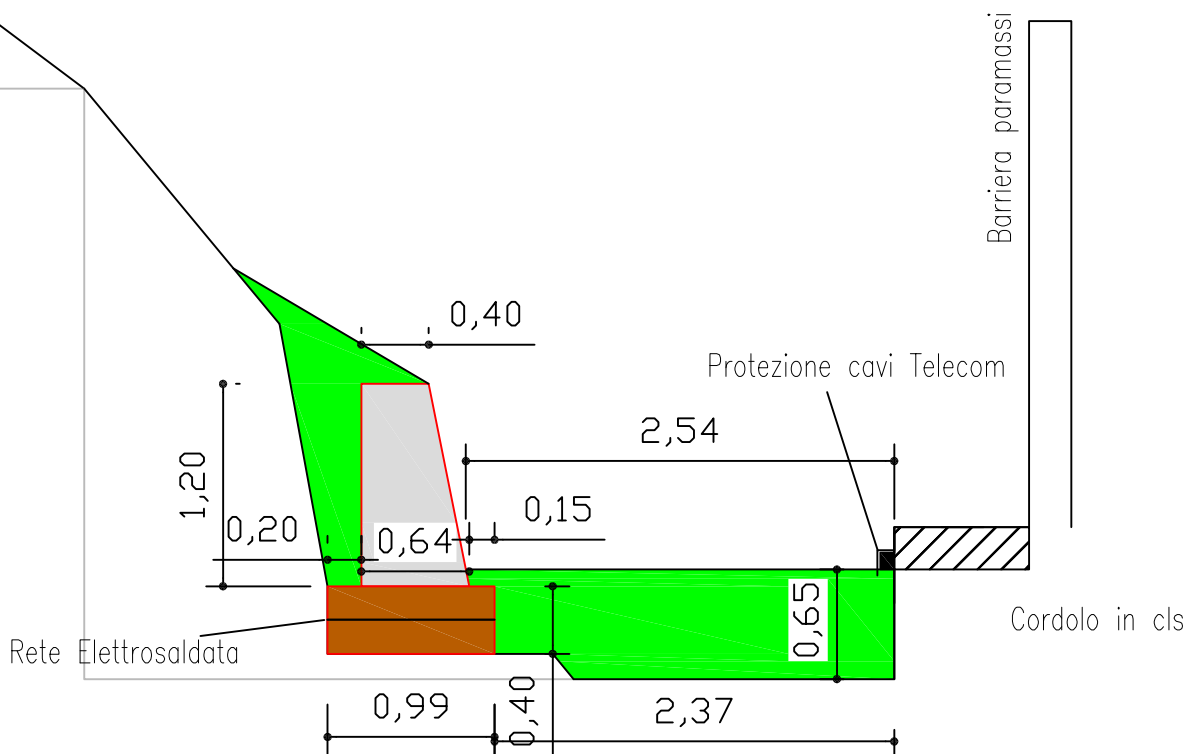





# Sezione n° 10 Scala 1:50


DIST.PARZ. : 5.20

DIST.PROG. : 46.00

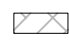
## LEGENDA :

	Area di Scavo:	0,00 mq
	Area Muratura Monte:	0,00 mq
	Area Fondazione Muro Monte:	0,00 mq
	Area Riporto:	1,38 mq

### Sez. di rilievo:

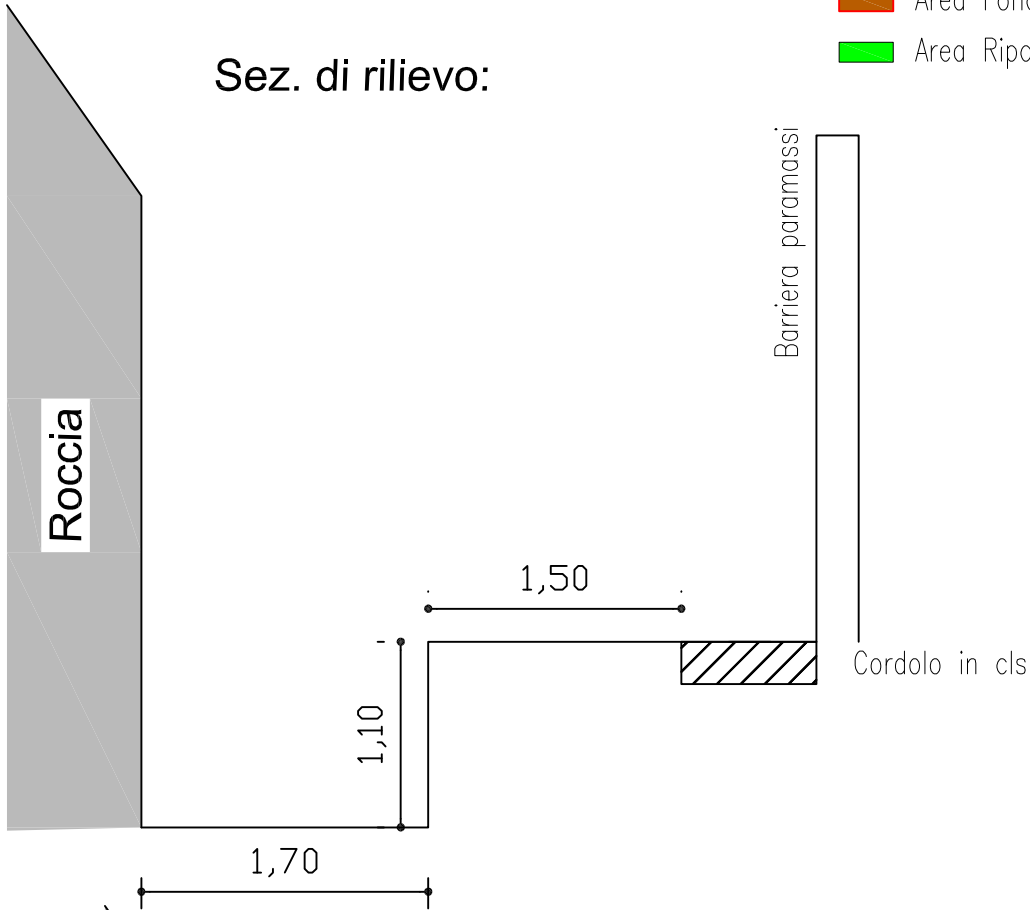

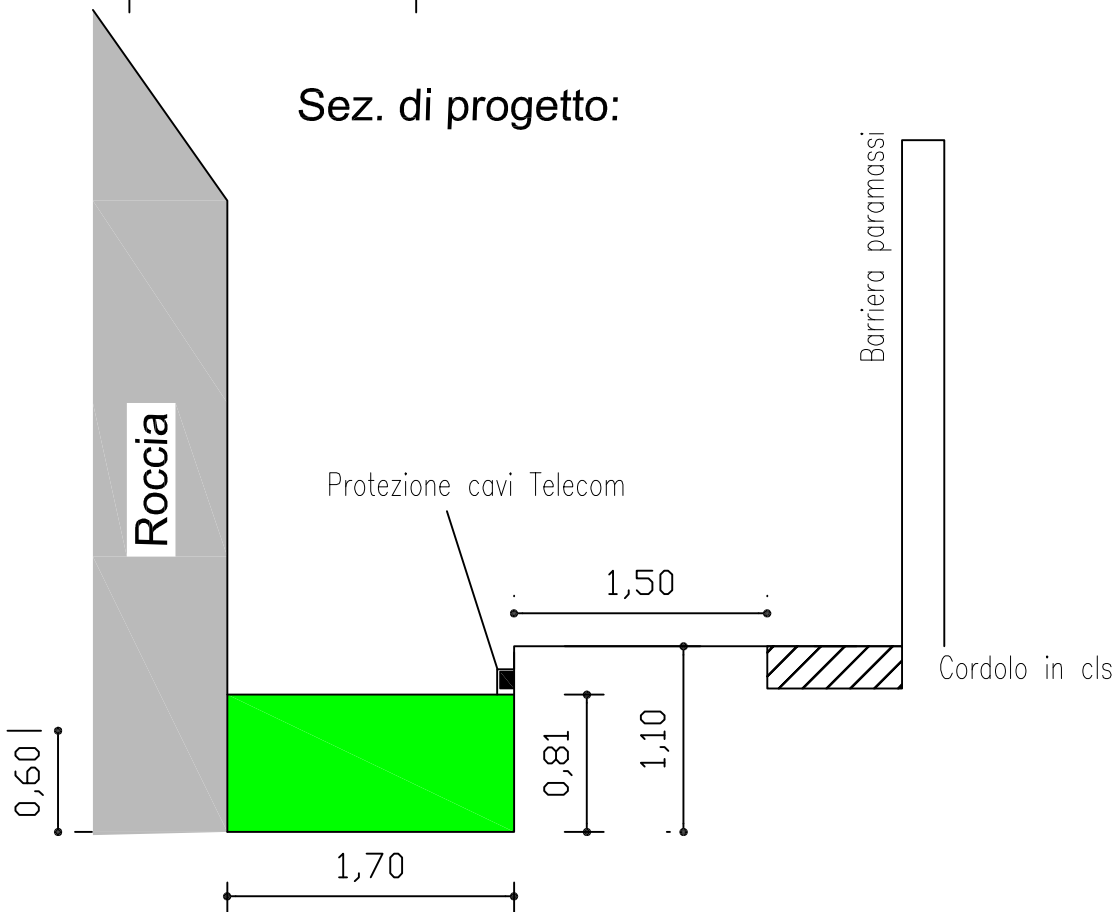



### Sez. di progetto:






# Sezione n° 10 bis Scala 1:50

DIST.PARZ. : 0.00  
 DIST.PROG. : 46.00

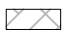

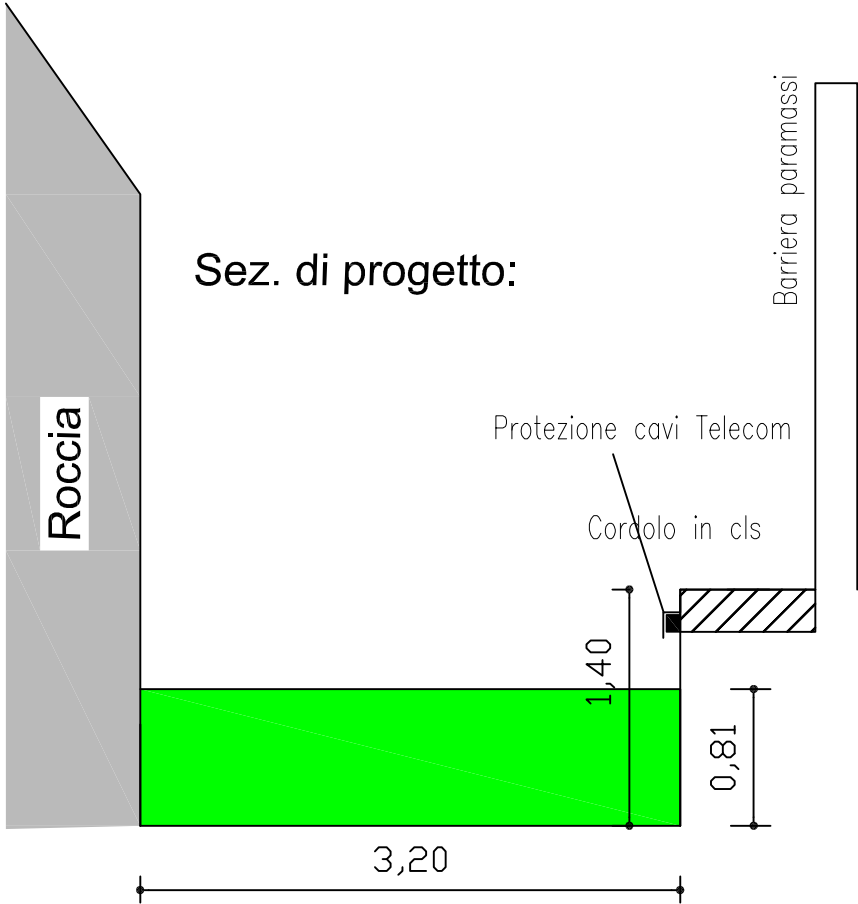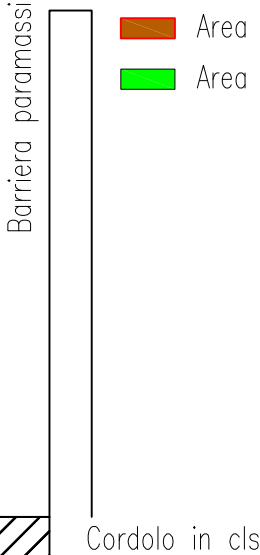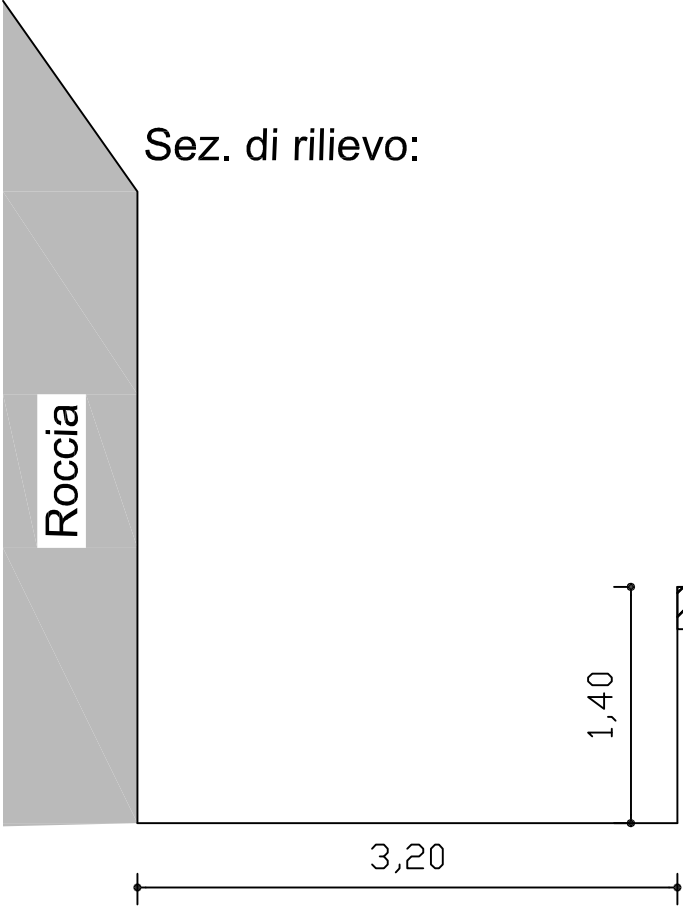

## LEGENDA :

	Area di Scavo:	0,00 mq
	Area Muratura Monte:	0,00 mq
	Area Fondaz. Muro Monte:	0,00 mq
	Area Riporto:	2,59 mq



# Sezione n° 11    Scala 1:50


LEGENDA :

	Area di Scavo:	0,00 mq
	Area Muratura Monte:	0,00 mq
	Area Fondazione Muro Monte:	0,00 mq
	Area Riporto:	0,94 mq


DIST.PARZ. : 5.20

DIST.PROG. : 51.20

Sez. di rilievo:

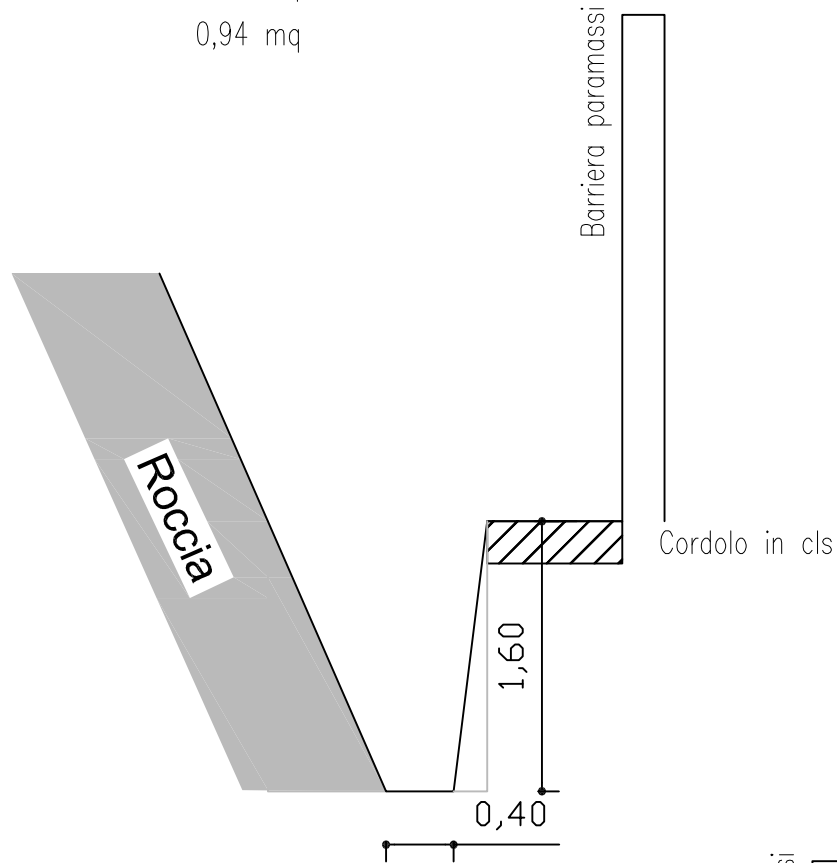

Sez. di progetto:

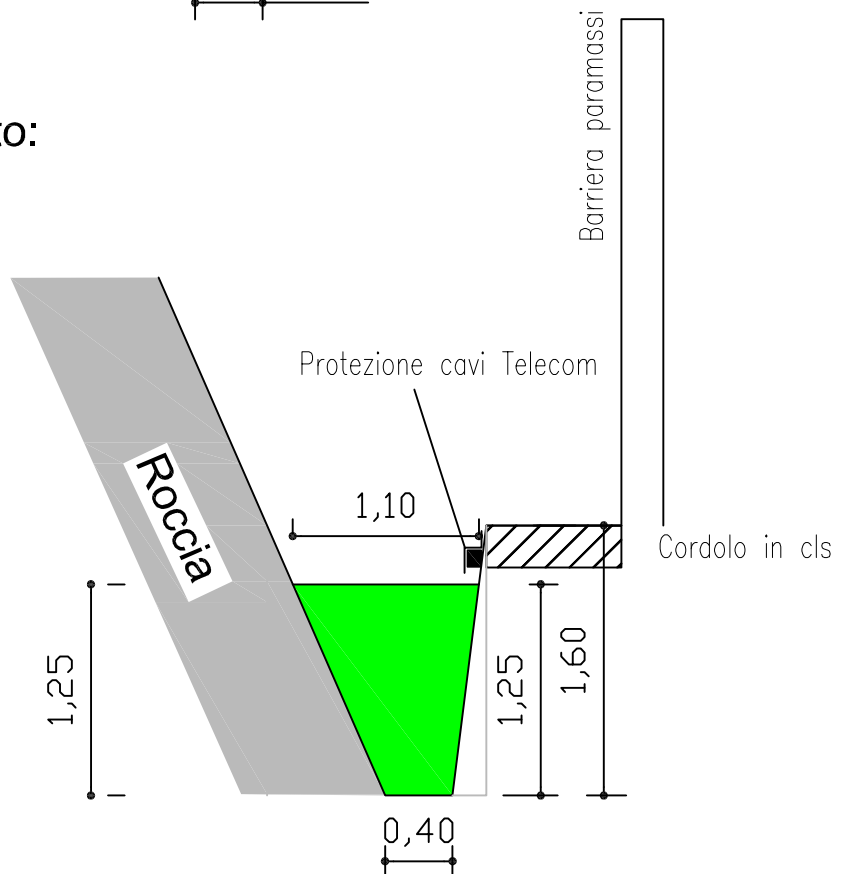





# Sezione n° 12 Scala 1:50


DIST.PARZ. : 2.80

DIST.PROG. : 54.00

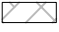
LEGENDA :

	Area di Scavo:	0,00 mq
	Area Muratura Monte:	0,00 mq
	Area Fondazione Muro Monte:	0,00 mq
	Area Riporto:	0,00 mq

Sez. di rilievo:

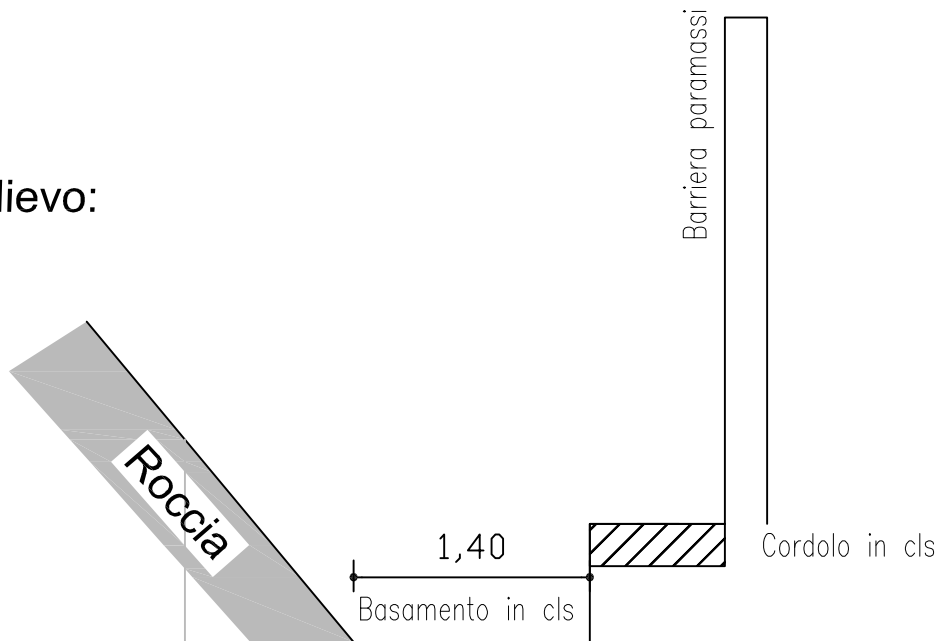

Sez. di progetto:

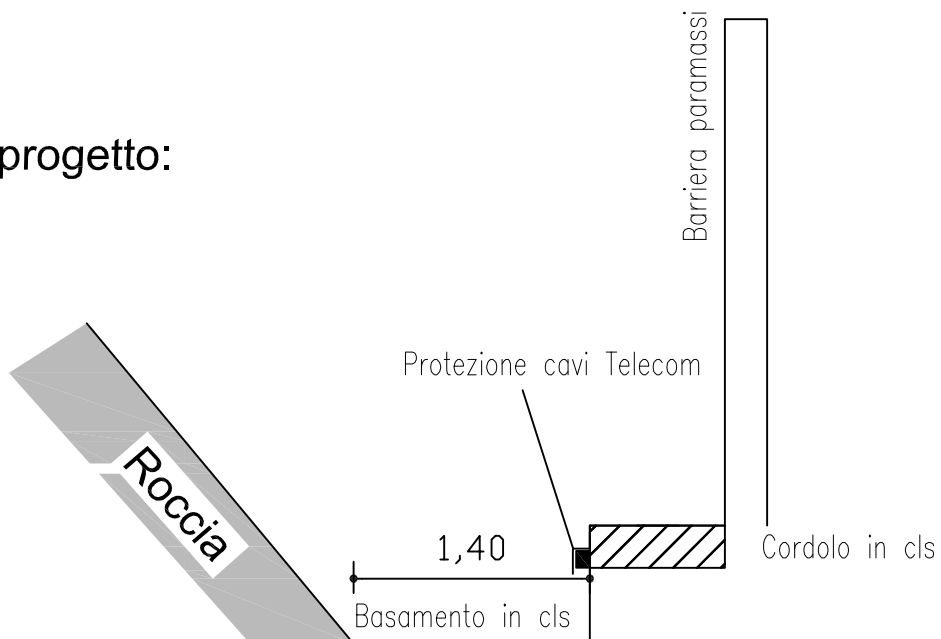







# Sezione n° 13 Scala 1:50


DIST.PARZ. : 2.90

DIST.PROG. : 56.90


LEGENDA :

	Area di Scavo:	0,00 mq
	Area Muratura Monte:	0,00 mq
	Area Fondazione Muro Monte:	0,00 mq
	Area Riporto:	0,84 mq

Sez. di rilievo:

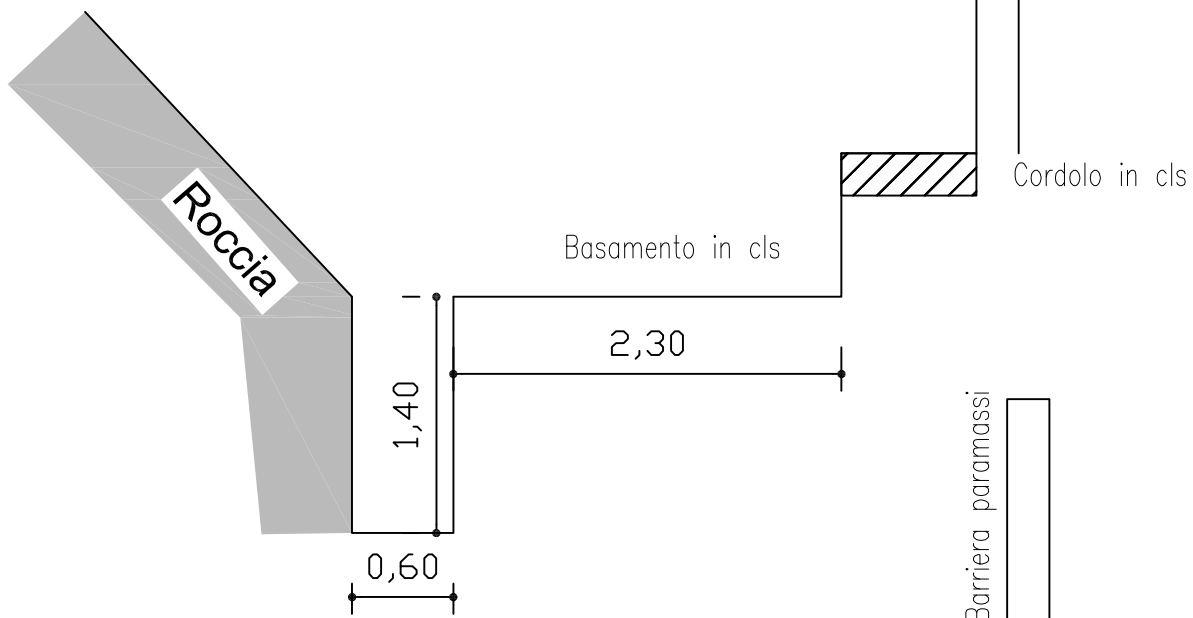

Sez. di progetto:

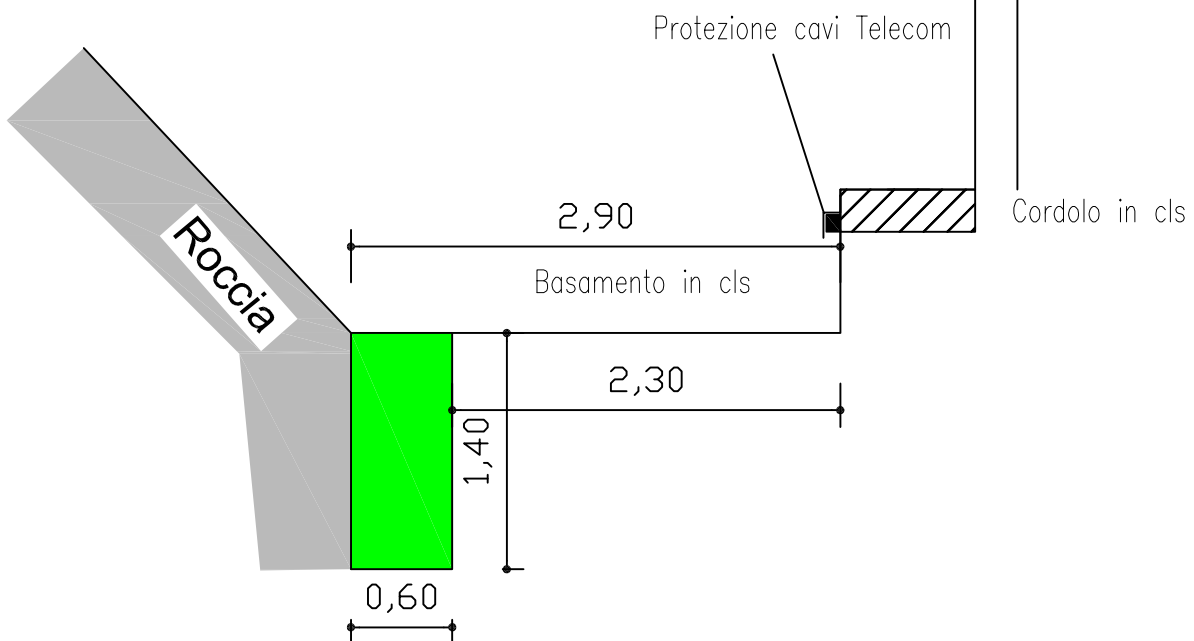


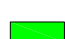


# Sezione n° 14 Scala 1:50


DIST.PARZ. : 1.40

DIST.PROG. : 58.30


LEGENDA :

	Area di Scavo:	0,00 mq
	Area Muratura Monte:	0,00 mq
	Area Fondazione Muro Monte:	0,00 mq
	Area Riporto:	4,71 mq

Sez. di rilievo:

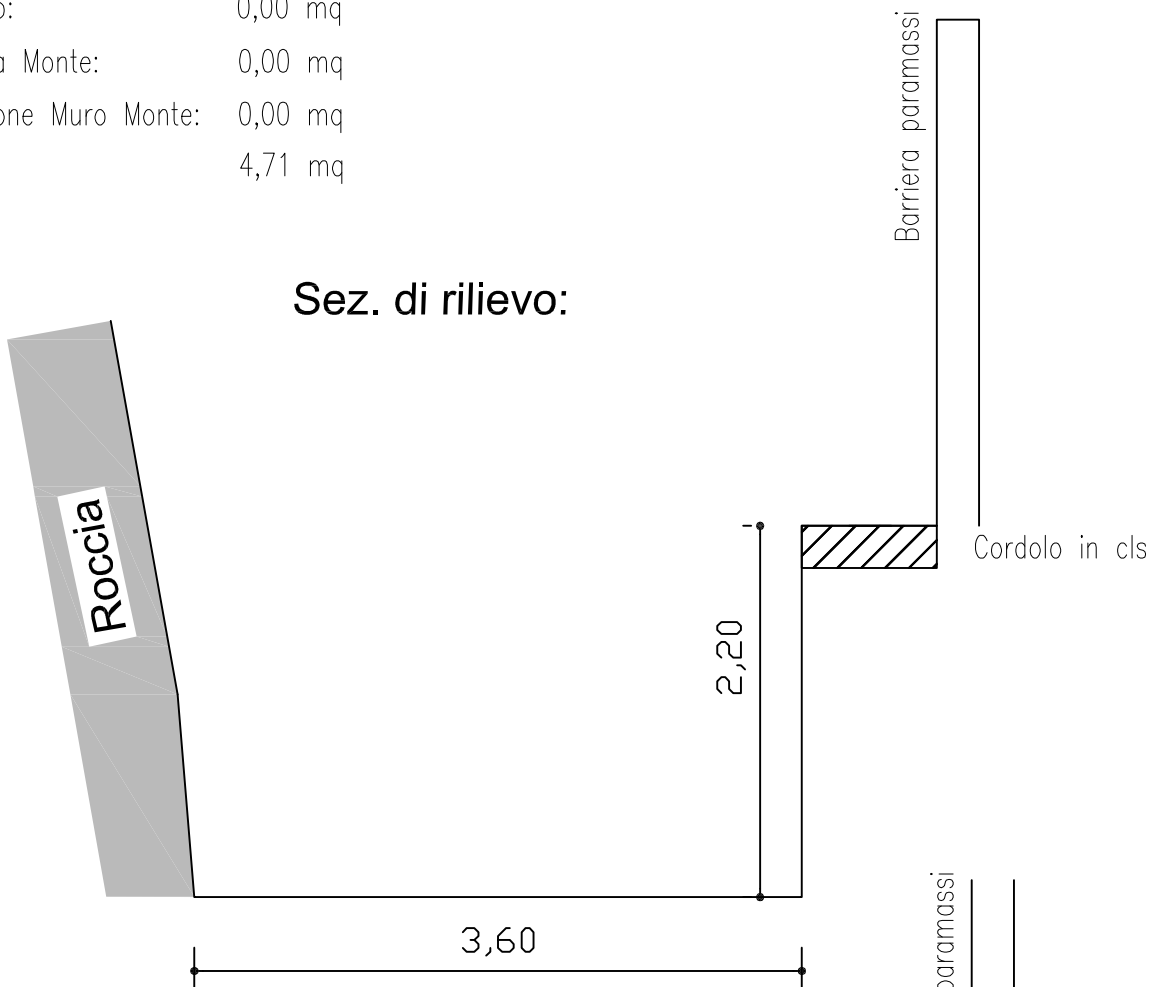

Sez. di progetto:

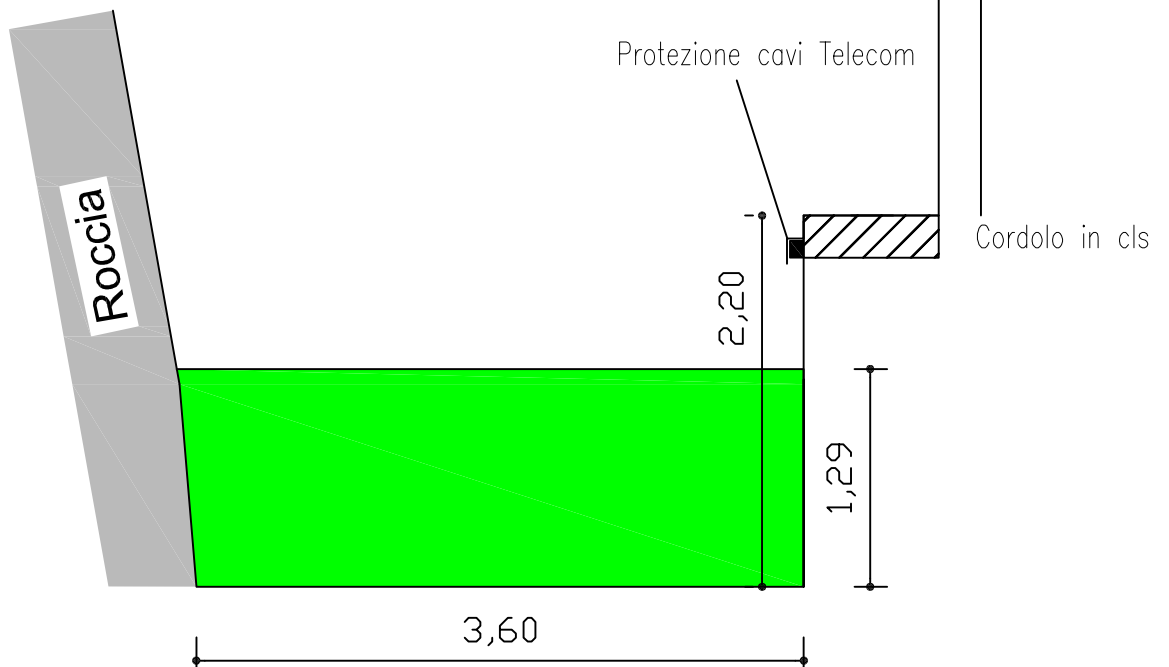





# Sezione n° 15 Scala 1:50


DIST.PARZ. : 3.70

DIST.PROG. : 62.00


LEGENDA :

	Area di Scavo:	0,00 mq
	Area Muratura Monte:	0,00 mq
	Area Fondazione Muro Monte:	0,00 mq
	Area Riporto:	3,10 mq

Sez. di rilievo:

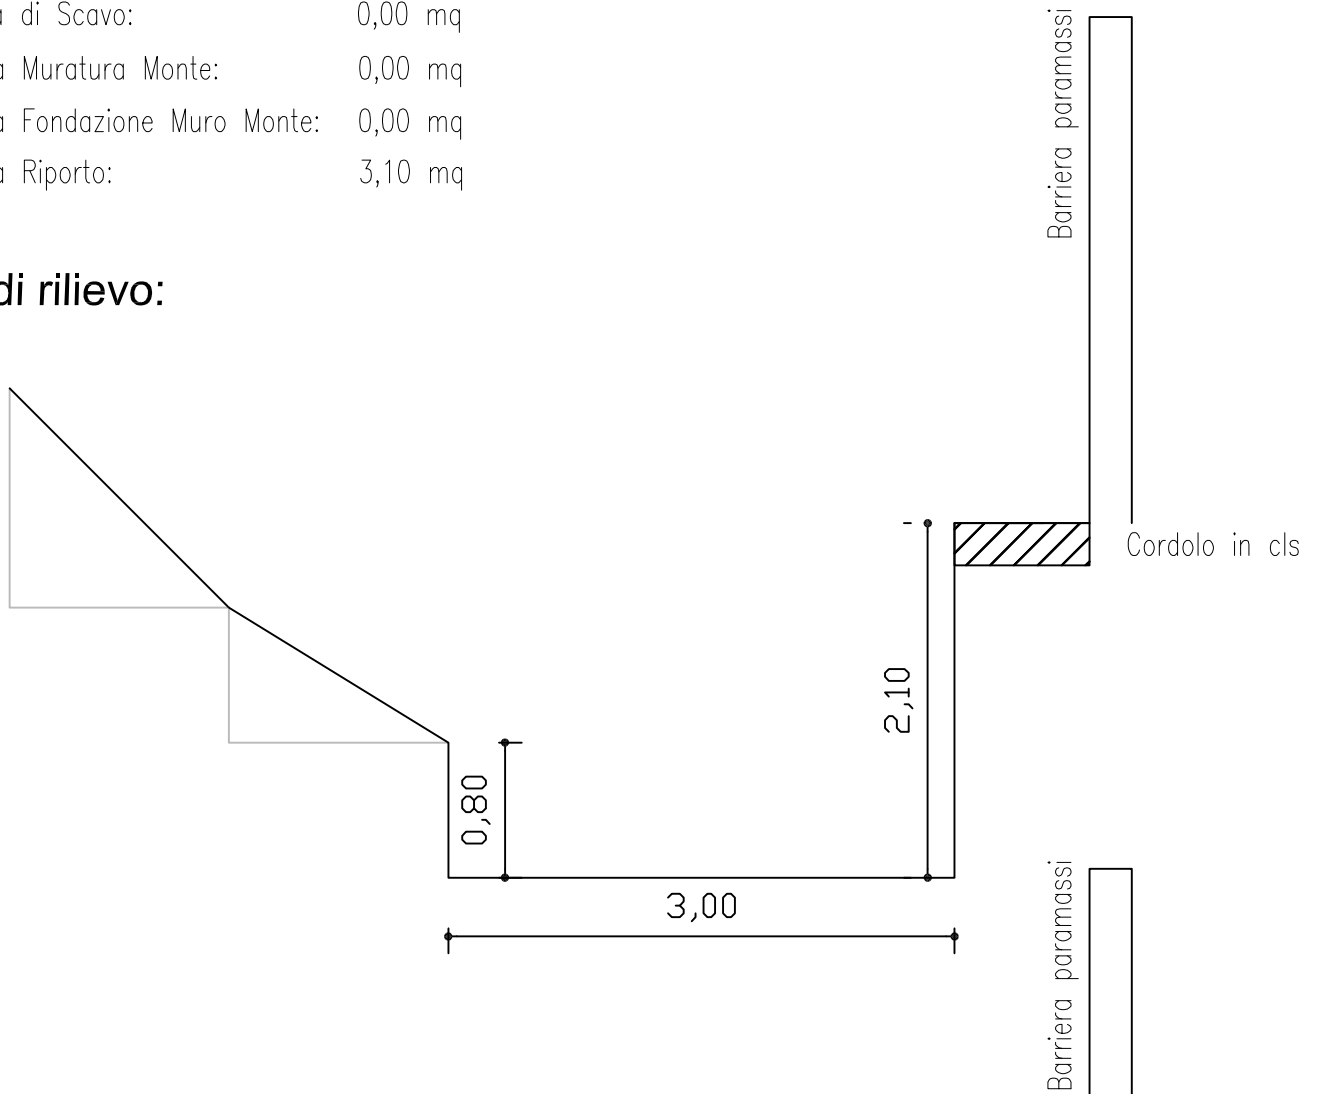



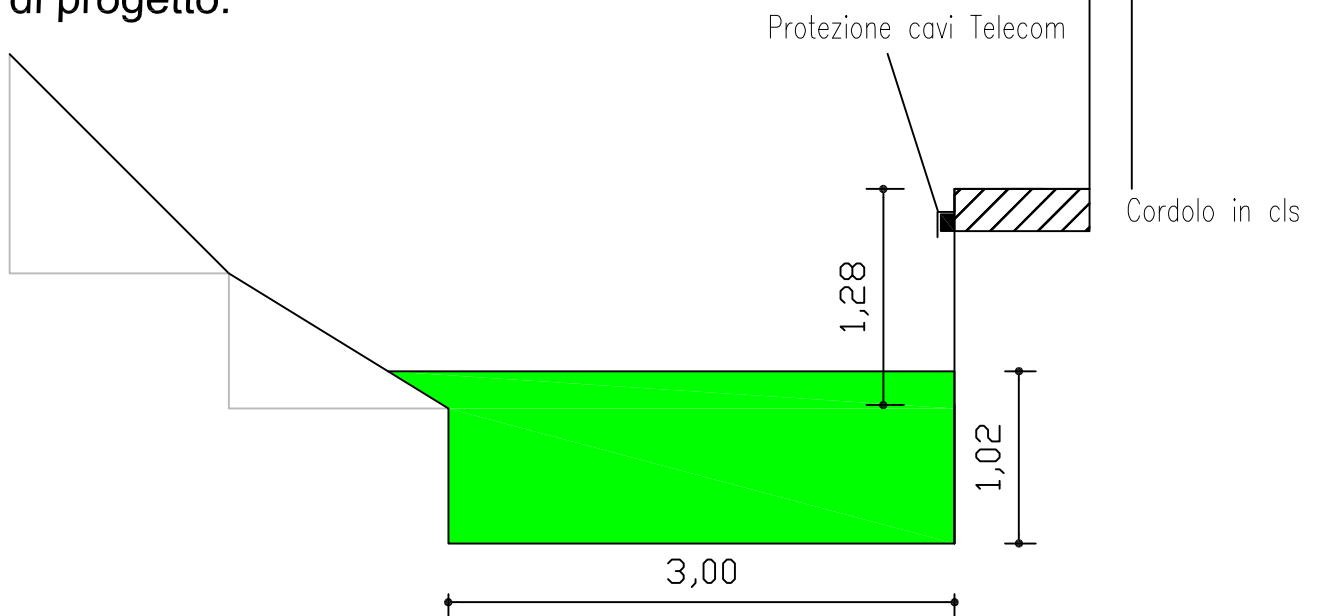

Sez. di progetto:




# Sezione n° 16 Scala 1:50

## LEGENDA :


	Area di Scavo:	0,00 mq
	Area Muratura Monte:	0,00 mq
	Area Fondazione Muro Monte:	0,00 mq
	Area Riporto:	3,95 mq

DIST.PARZ. : 2.30  
DIST.PROG. : 64.30

## Sez. di rilievo:

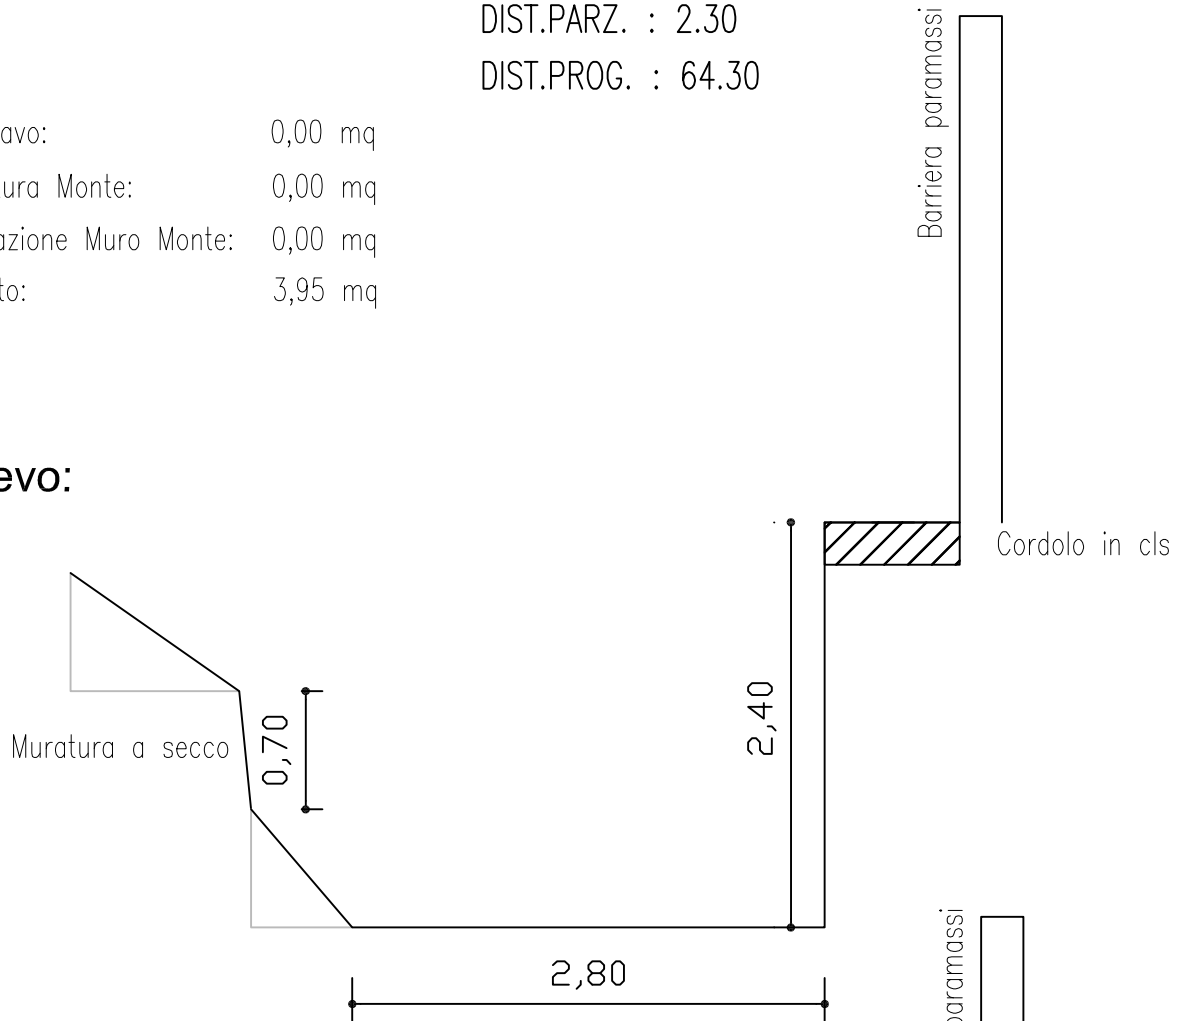



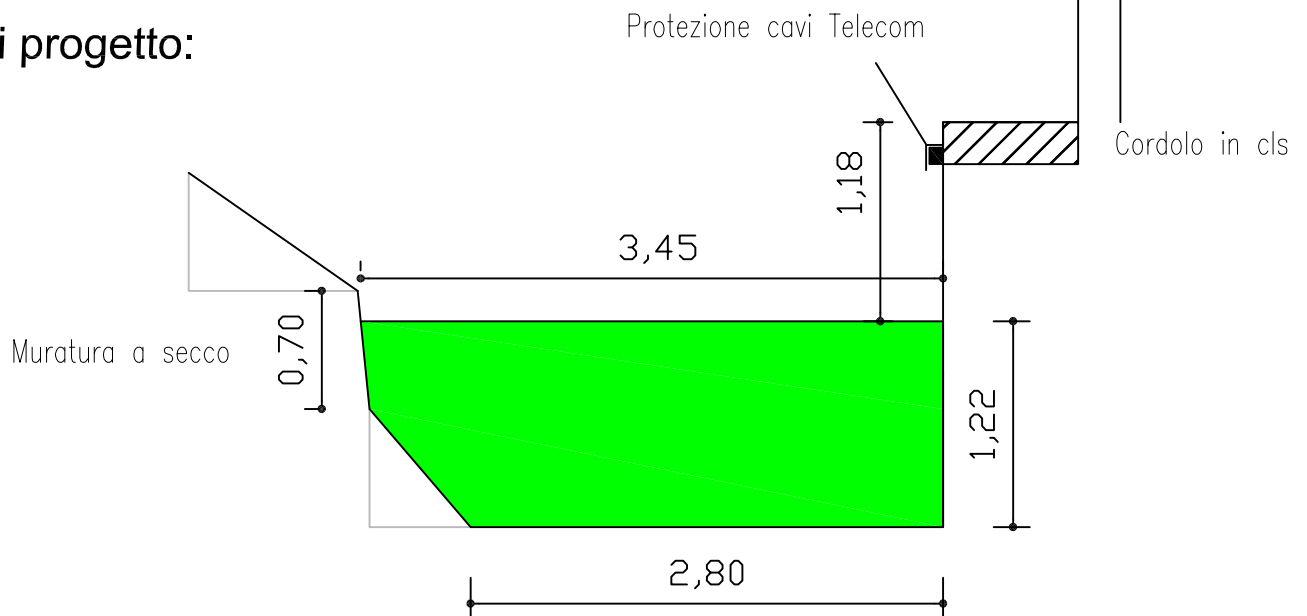

## Sez. di progetto:



# Sezione n° 17    Scala 1:50


LEGENDA :

	Area di Scavo:	0,00 mq
	Area Muratura Monte:	0,00 mq
	Area Fondazione Muro Monte:	0,00 mq
	Area Riporto:	1,80 mq


DIST.PARZ. : 2.70

DIST.PROG. : 67.00

## Sez. di rilievo:

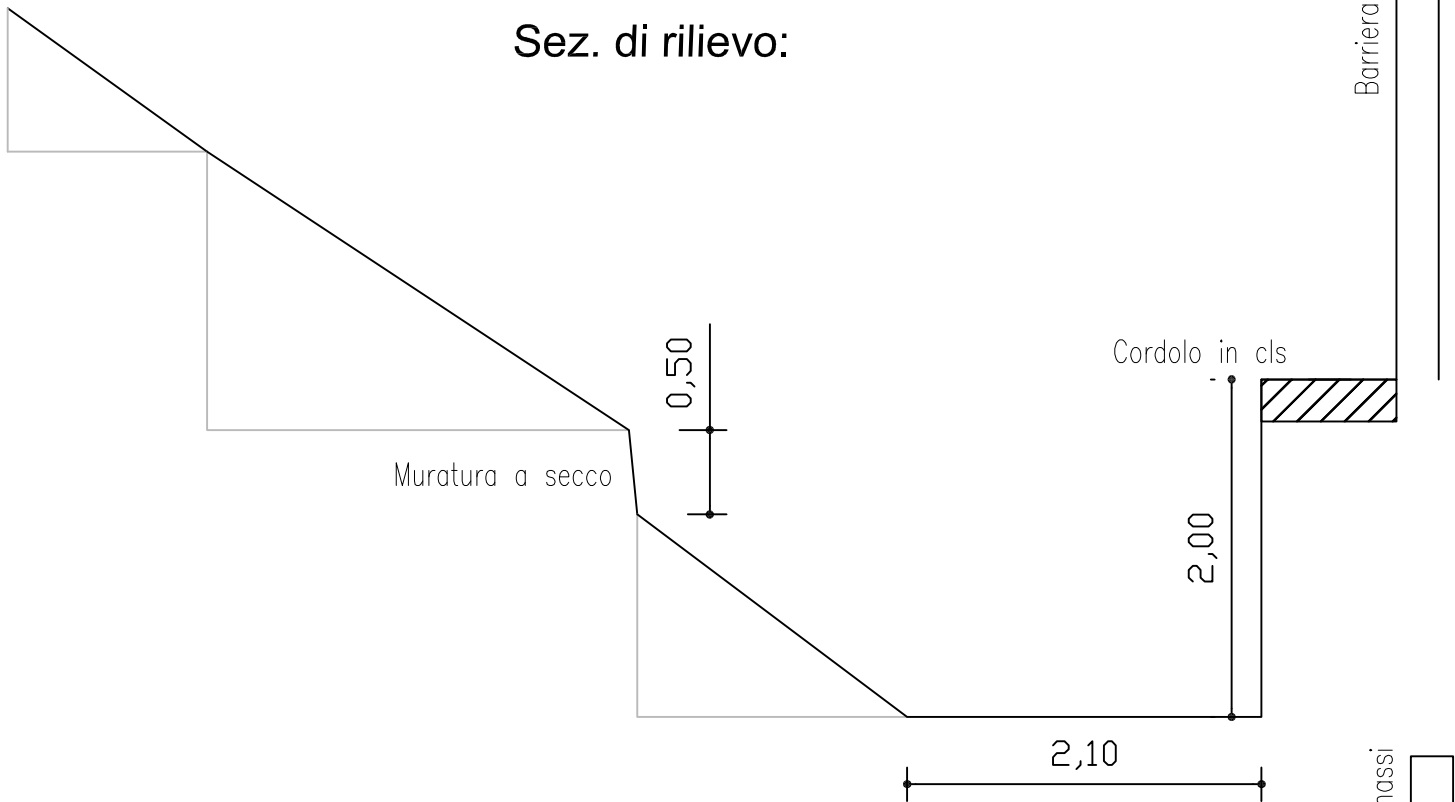




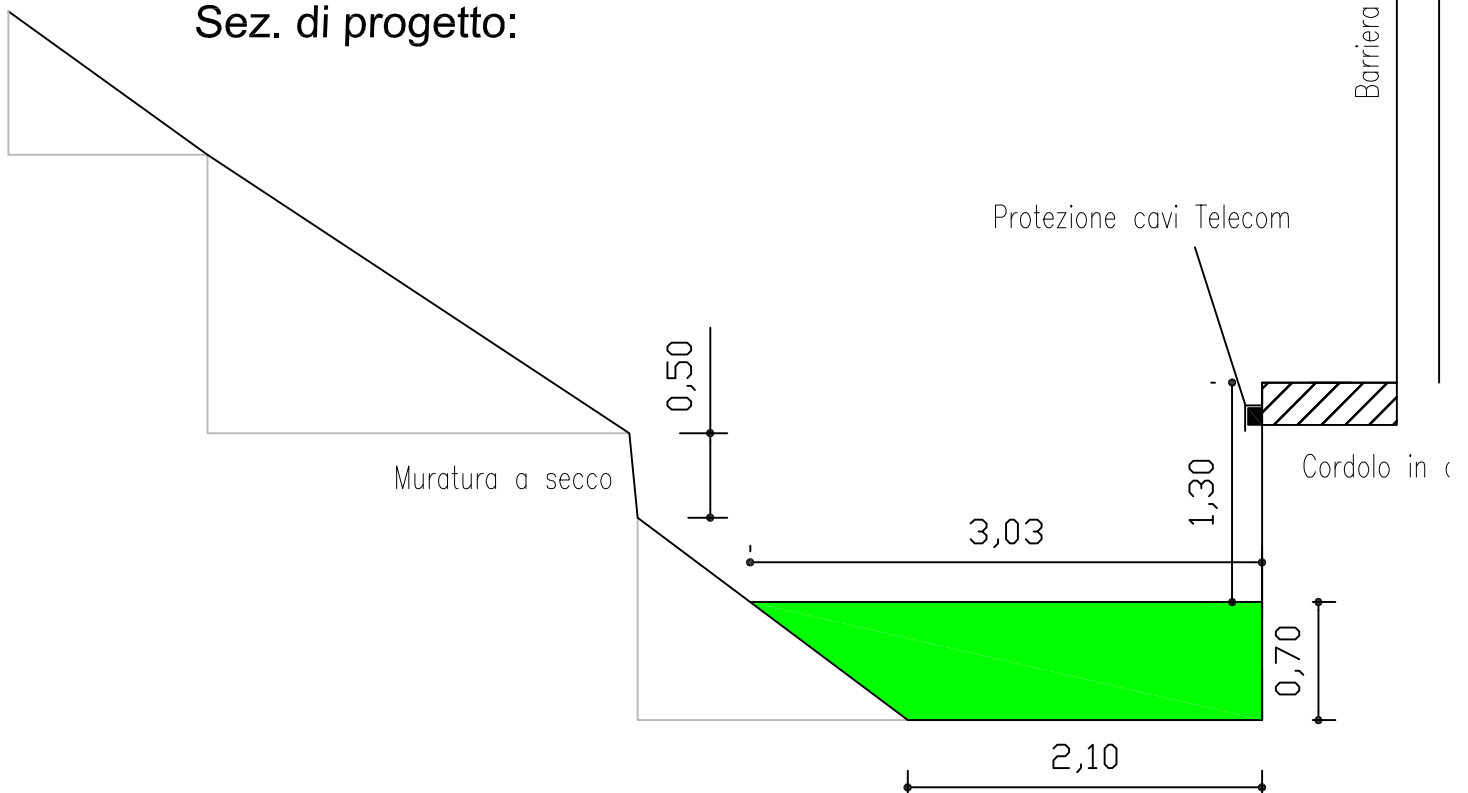

## Sez. di progetto:



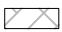

# Sezione n° 19 Scala 1:50


LEGENDA :

	Area di Scavo:	0,00 mq
	Area Muratura Monte:	0,00 mq
	Area Fondazione Muro Monte:	0,00 mq
	Area Riporto:	1,59 mq
	Massicciata:	2,00 ml


DIST.PARZ. : 6.60

DIST.PROG. : 85.80

Sez. di rilievo:

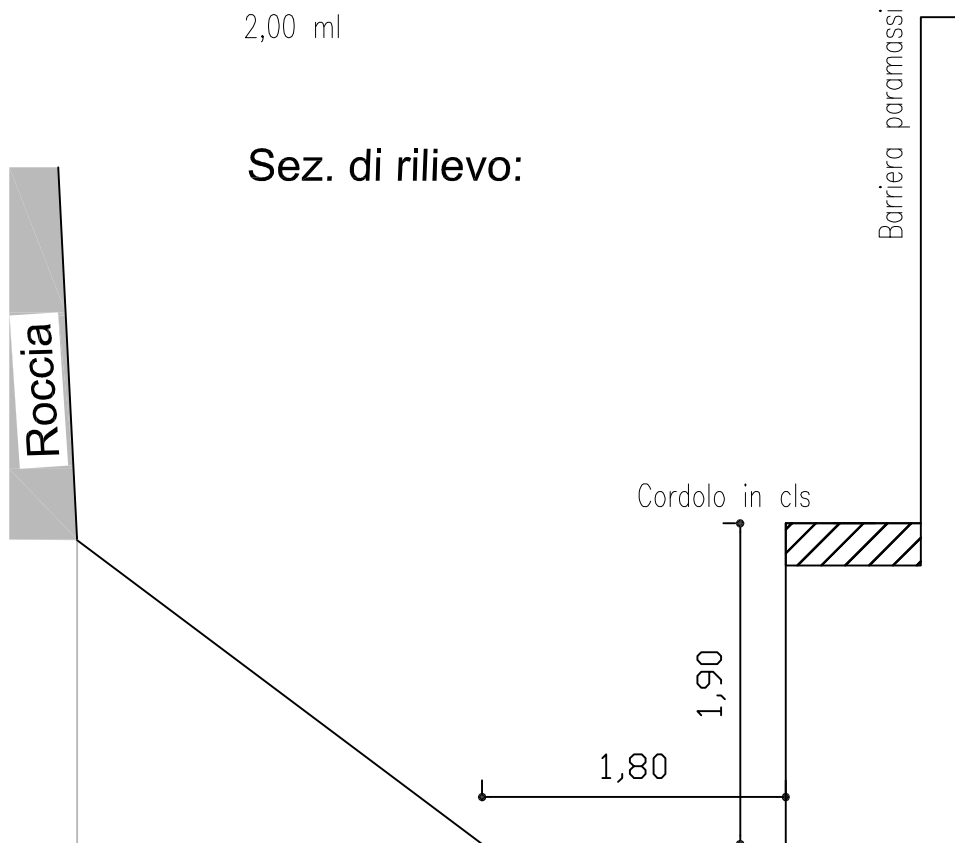




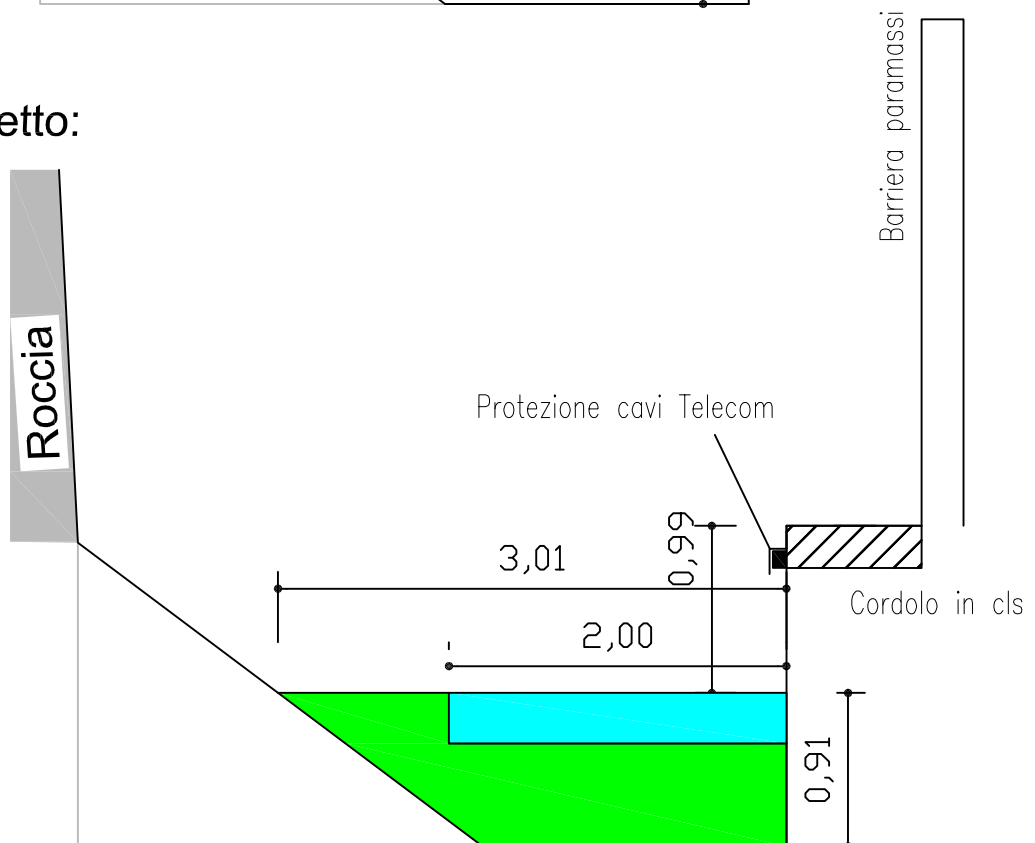

Sez. di progetto:



LEGENDA :
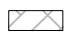
# Sezione n° 20


Scala 1:50

	Area di Scavo:	0,00 mq
	Area Muratura Monte:	0,00 mq
	Area Fondazione Muro Monte:	0,00 mq
	Area Riporto:	0,93 mq
	Massicciata:	1,40 ml


DIST.PARZ. : 4.00

DIST.PROG. : 89.80

Sez. di rilievo:

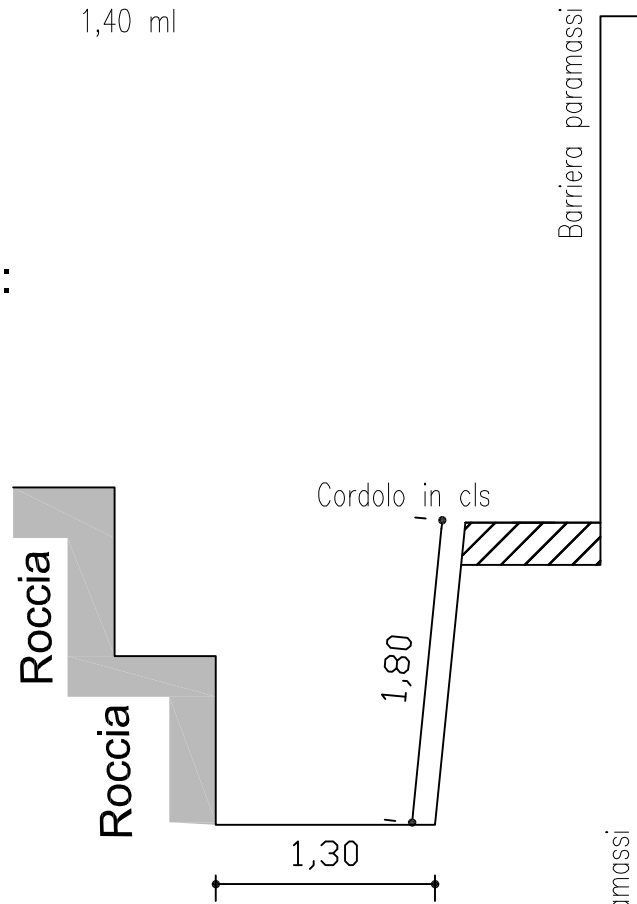



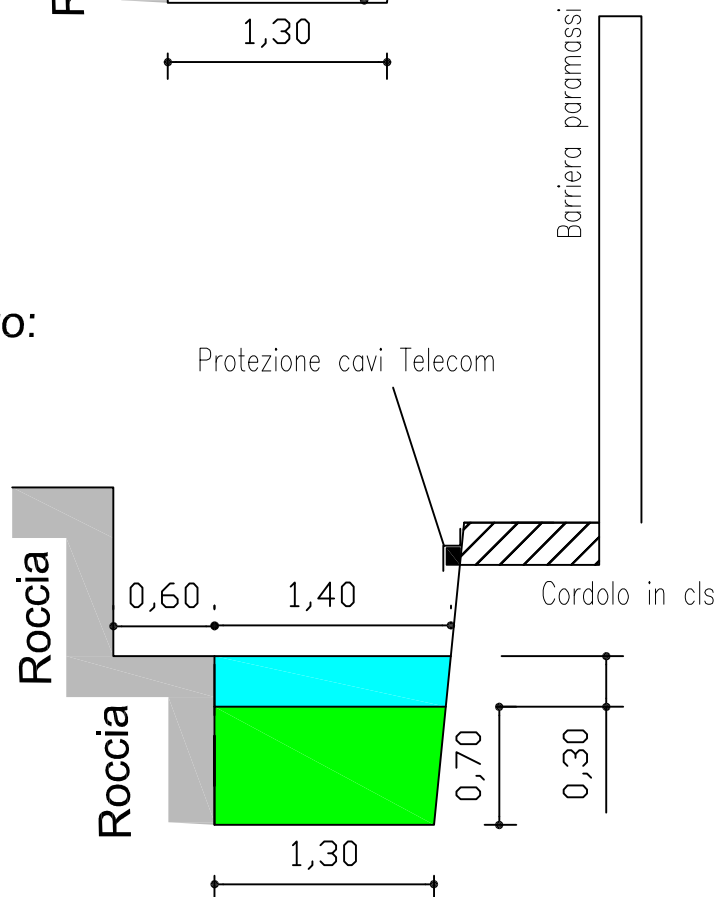


Sez. di progetto:





# Sezione n° 21 Scala 1:50


## LEGENDA :

	Area di Scavo:	0,67 mq
	Area Muratura Monte:	0,90 mq
	Area Fondazione Muro Monte:	0,45 mq
	Rete elettrosaldata fondazione:	1,13 ml.
	Area Riporto:	1,45 mq
	Massicciata:	1,90 ml


DIST.PARZ. : 3.50

DIST.PROG. : 93.30

## Sez. di rilievo:

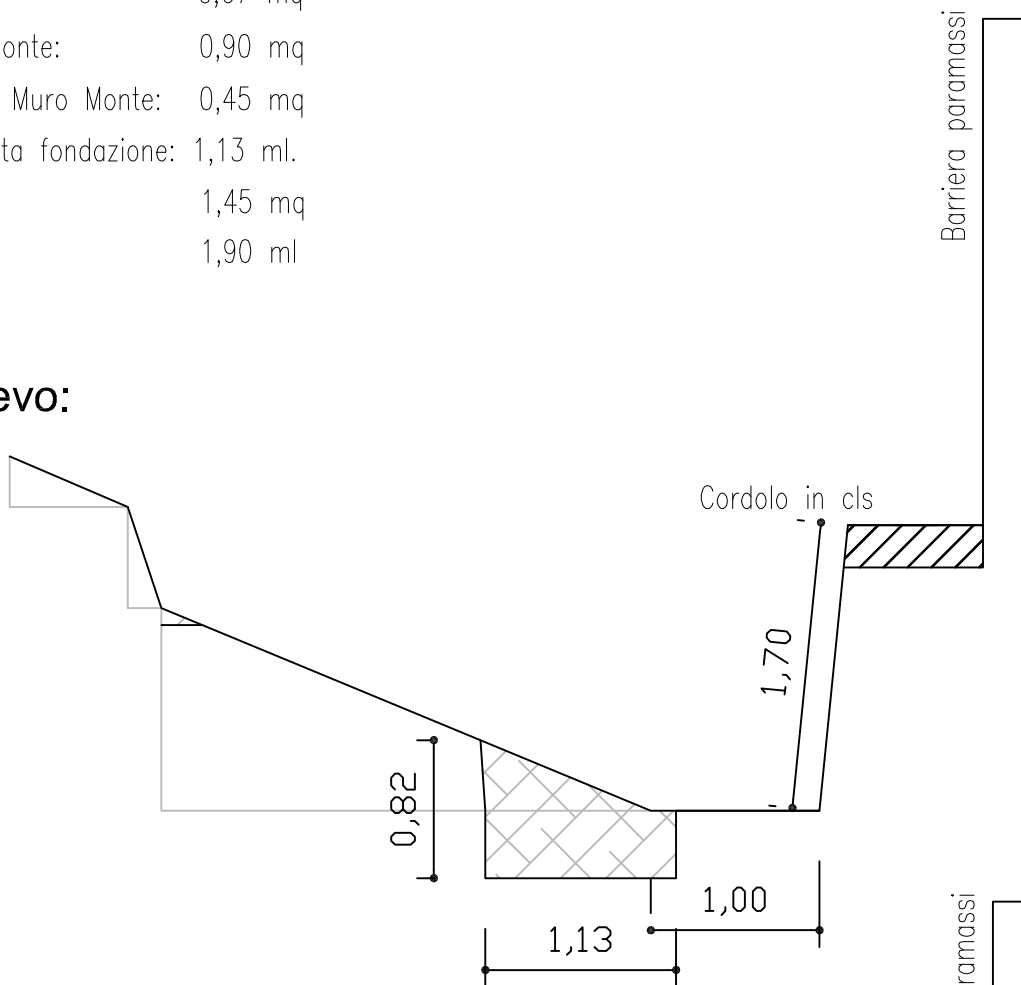



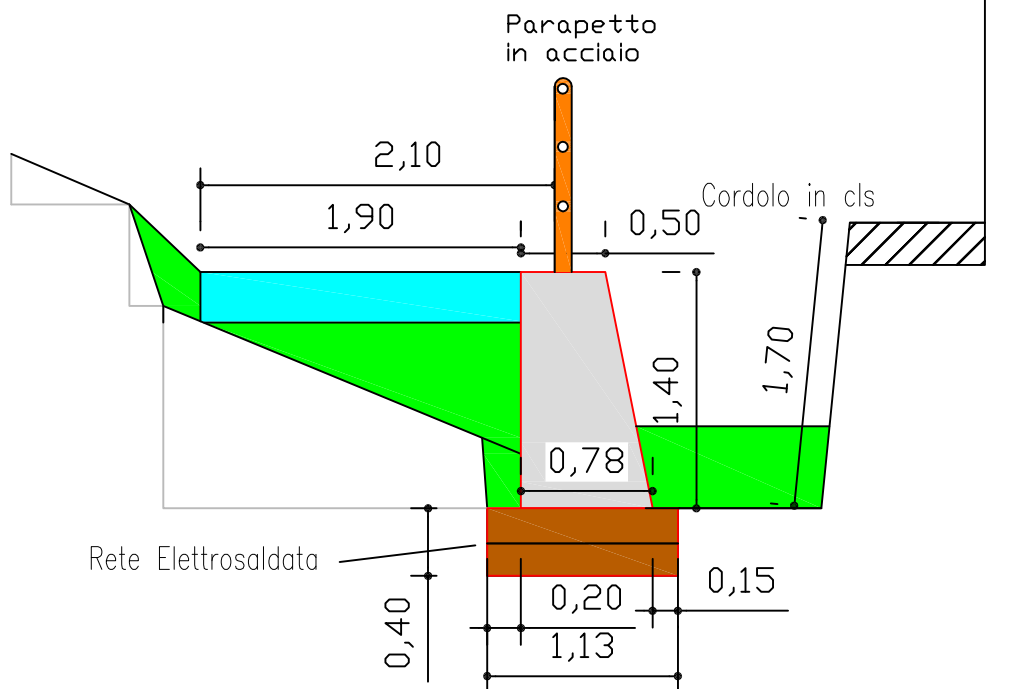


## Sez. di progetto:



# Sezione n° 22 Scala 1:50


## LEGENDA :

	Area di Scavo:	3,29 mq
	Area Muratura Monte:	3,19 mq
	Area Fondazione Muro Monte:	1,43 mq
	Rete elettrosaldata fondazione:	2,04 ml.
	Area Riporto:	1,88 mq
	Massicciata:	1,40 ml


DIST.PARZ. : 7.10

DIST.PROG. : 100.40

## Sez. di rilievo:

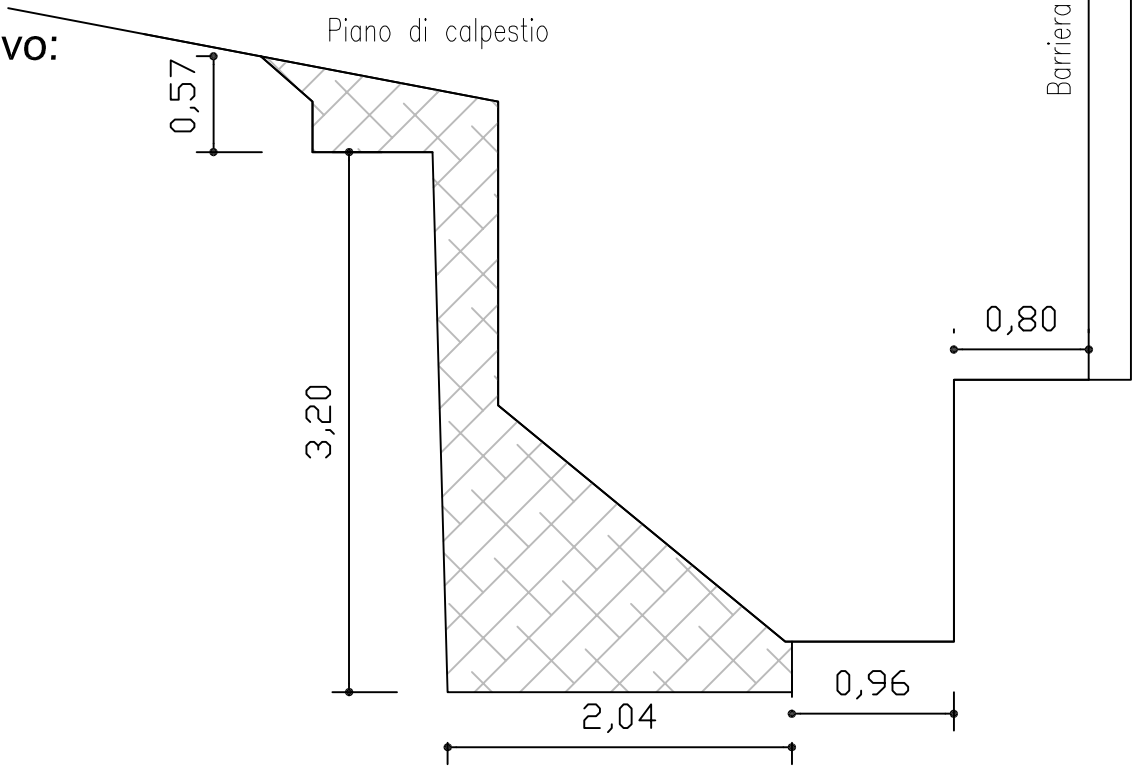



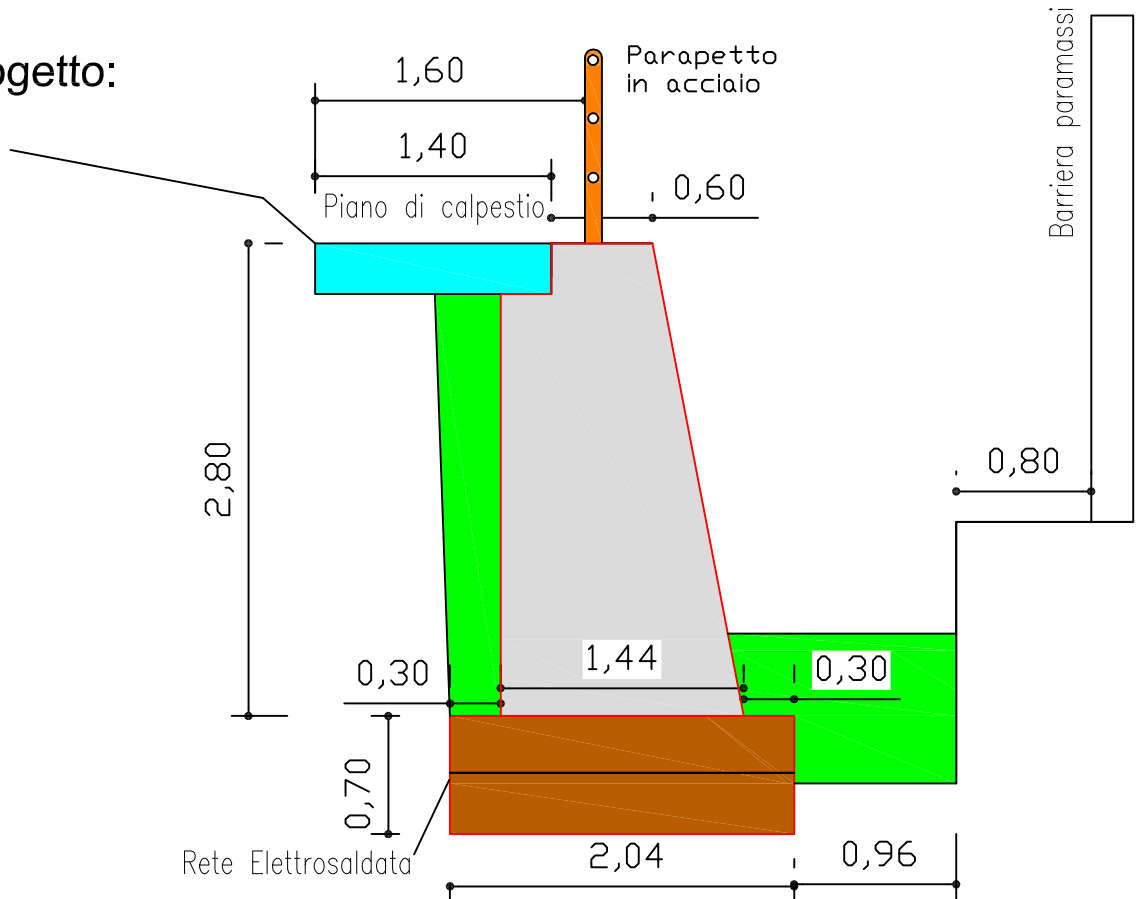

## Sez. di progetto:



# Sezione n° 23 Scala 1:50


LEGENDA :

-  Area di Scavo: 2,97 mq
-  Area Muratura Monte: 1,40 mq
-  Area Fondazione Muro Monte: 0,71 mq
- Rete elettrosaldada fondazione: 1,41 ml.
-  Area Riporto: 2,23 mq


DIST.PARZ. : 9.90

DIST.PROG. : 110.30

## Sez. di rilievo:

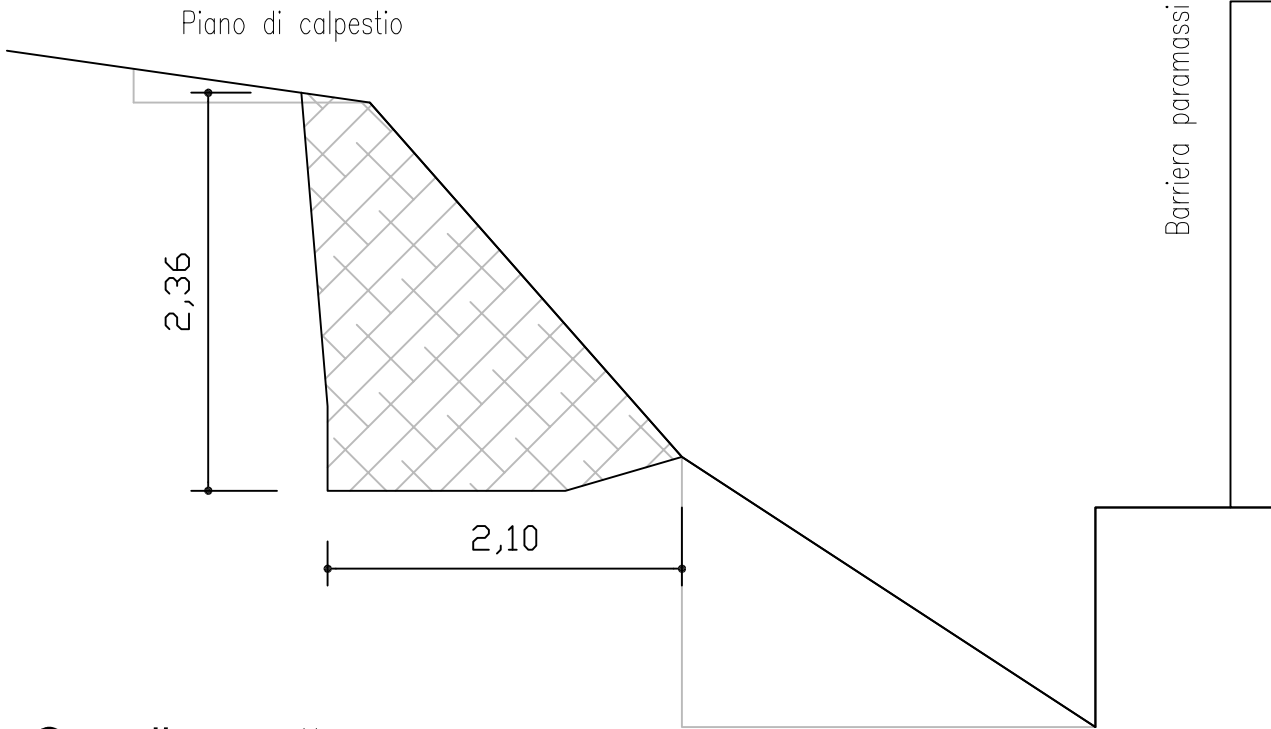



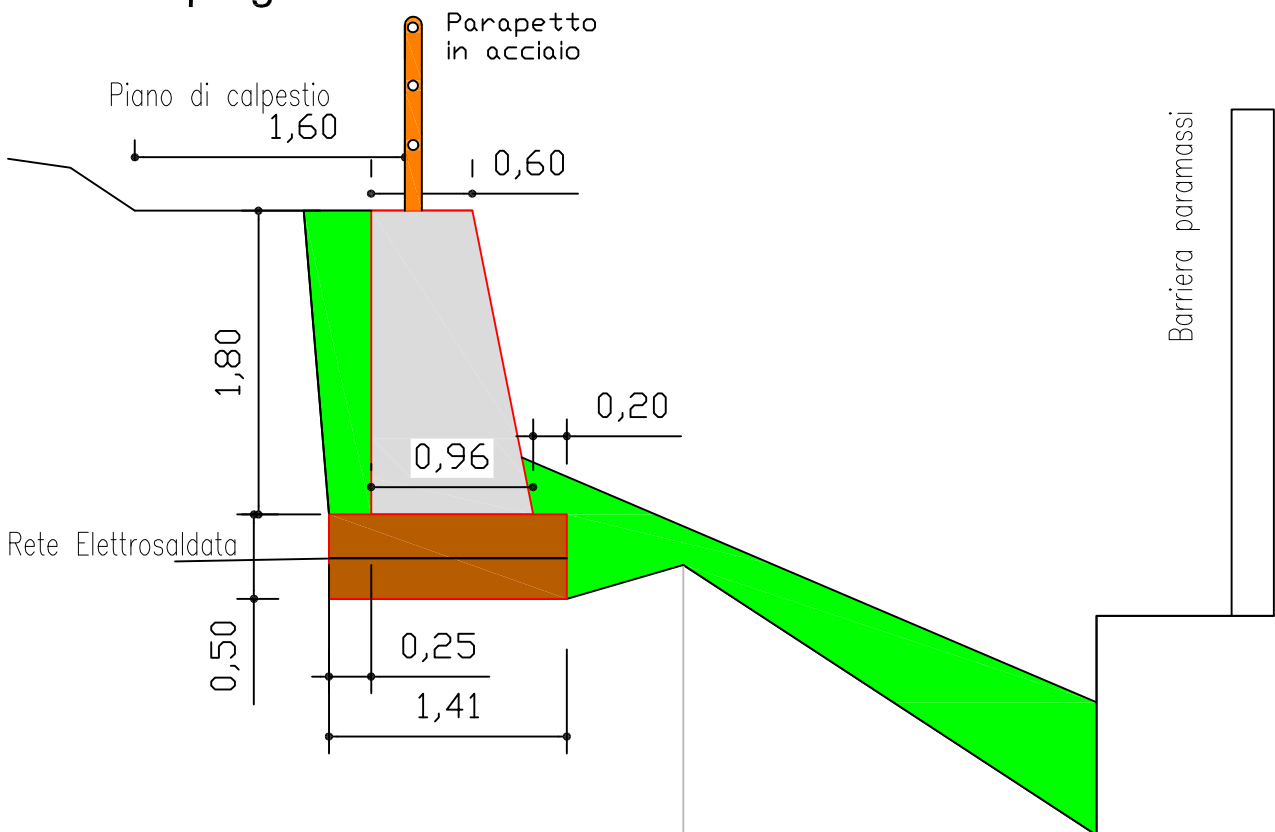

## Sez. di progetto:




# Sezione n° 24 Scala 1:50

## LEGENDA :


	Area di Scavo:	4,48 mq
	Area Muratura Monte:	2,38 mq
	Area Fondazione Muro Monte:	1,10 mq
	Rete elettrosaldata fondazione:	1,83 ml.
	Area Riporto:	0,95 mq

DIST.PARZ. : 6.20  
DIST.PROG. : 116.50

### Sez. di rilievo:

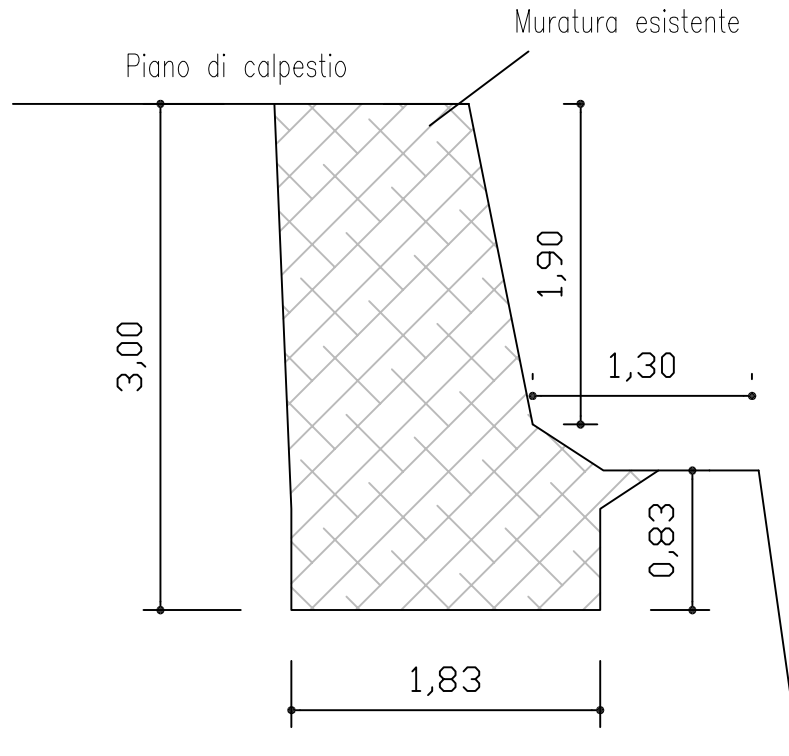

### Sez. di progetto:

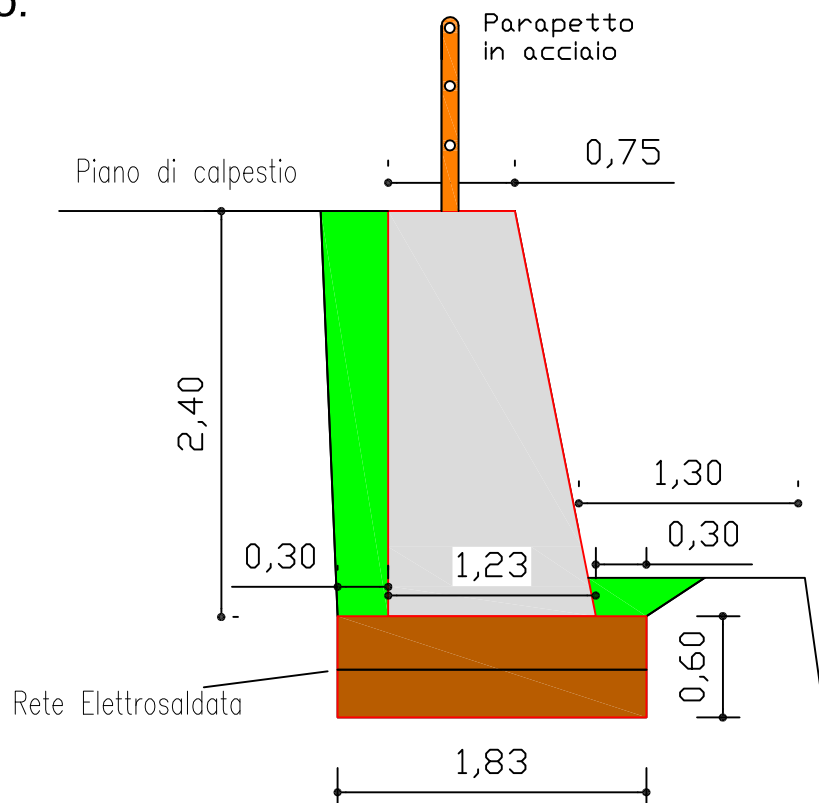




# Sezione tipo A tra sez. 7-8

Scala 1:50


DIST.PARZ. : 3.00

DIST.PROG. : 3.00


LEGENDA :

	Area di Scavo:	0,36 mq
	Area Muratura Monte:	0,75 mq
	Area Fondazione Muro Monte:	0,36 mq
	Rete elettrosaldata fondazione:	ml. 0,60 x 2

**Sez. di rilievo:**

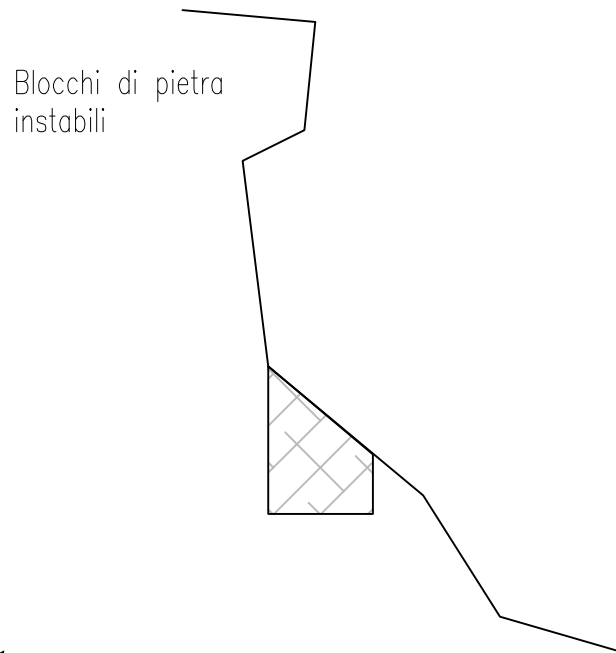


**Sez. di progetto:**

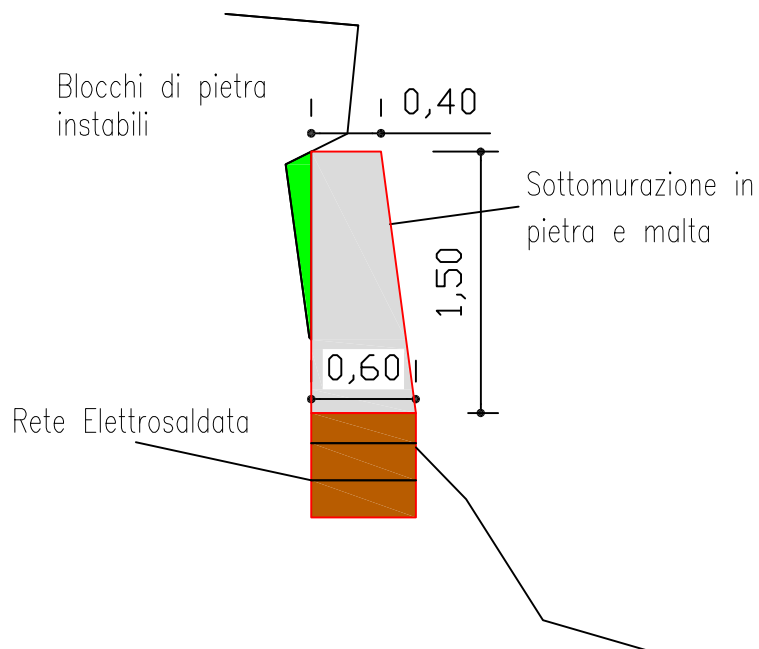

MASSICCIATA IN ACCOLTELLATO

Dimensioni e particolari tecnici

Massicciata classica con pietre di coltello

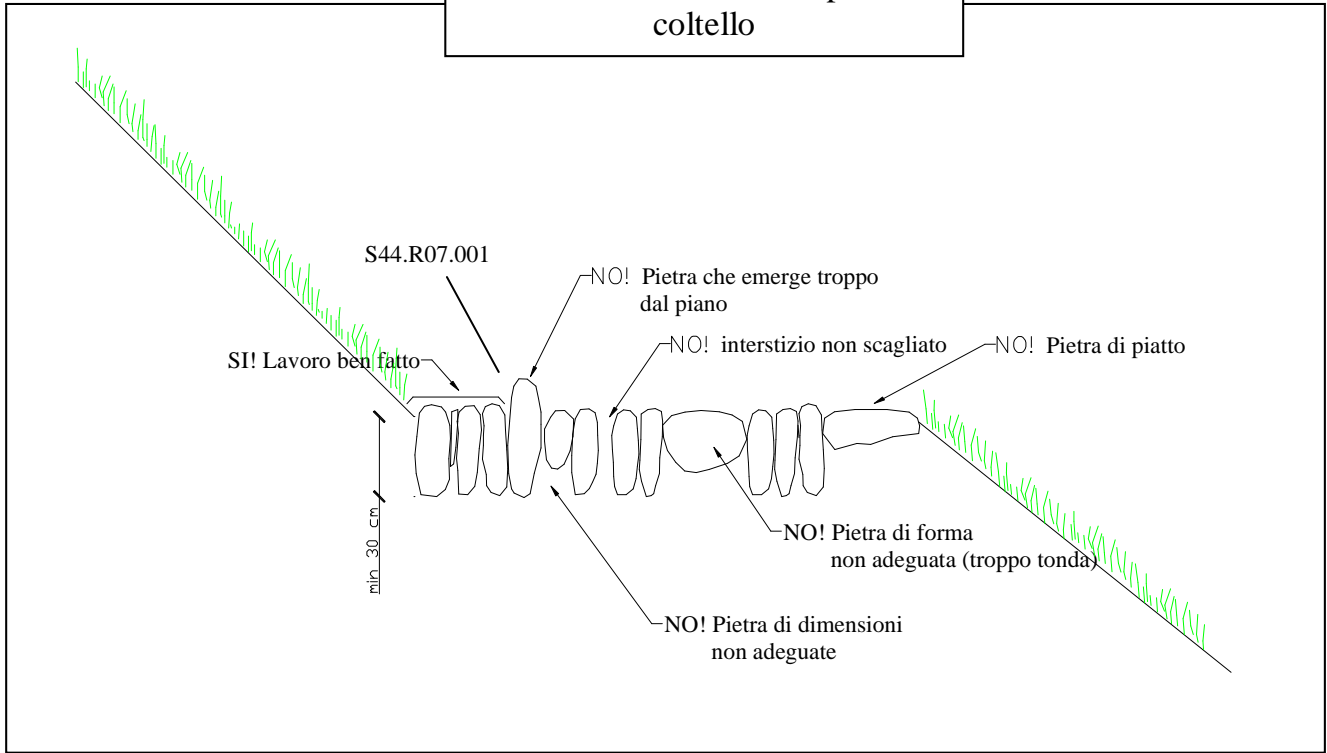


Esempio opera finita

S44.R07.001



MURATURE IN PIETREME

Dimensioni e particolari tecnici

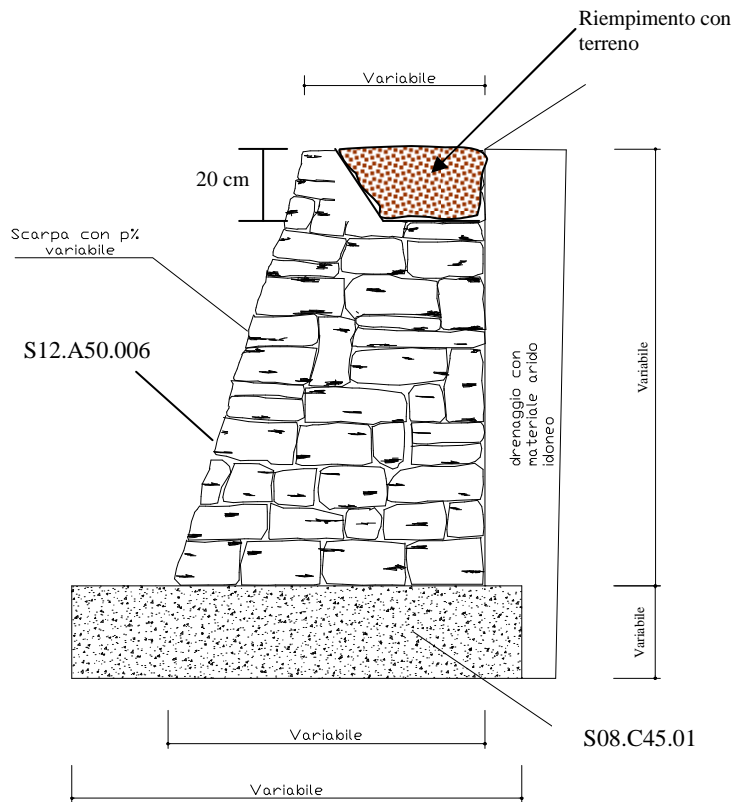

Esempio opera finita





# PARTICOLARE COSTRUTTIVO

## Staccionate e parapetti in acciaio

Ringhiera parapetto con tre ordini di correnti, in acciaio S 235 JR, zincata a caldo in conformità alla norma UNI EN ISO 1461, costituita dai seguenti elementi:

- Montante profilato a caldo serie "IPE"
- Corrimano a sezione circolare sp. mm 3 disposti su tre ordini
- Piastra fermapiede saldata in opera alla base dei piantoni, misure cm. 200 x 25 x 0,5


### COMPONENTI:

Palo: IPE 120

Corrimano: diam. 60 mm


Interassi (mm)	Pesi (kg/m)
1500	22,97
2000	20,66
3000	18,51

R:\Common\Enria A\ringhiera\foto part ringhiera\DSCN7148.JPG

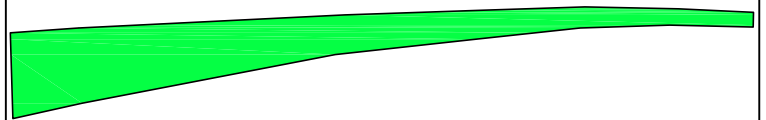


Esempio opera finita


INTERASSE

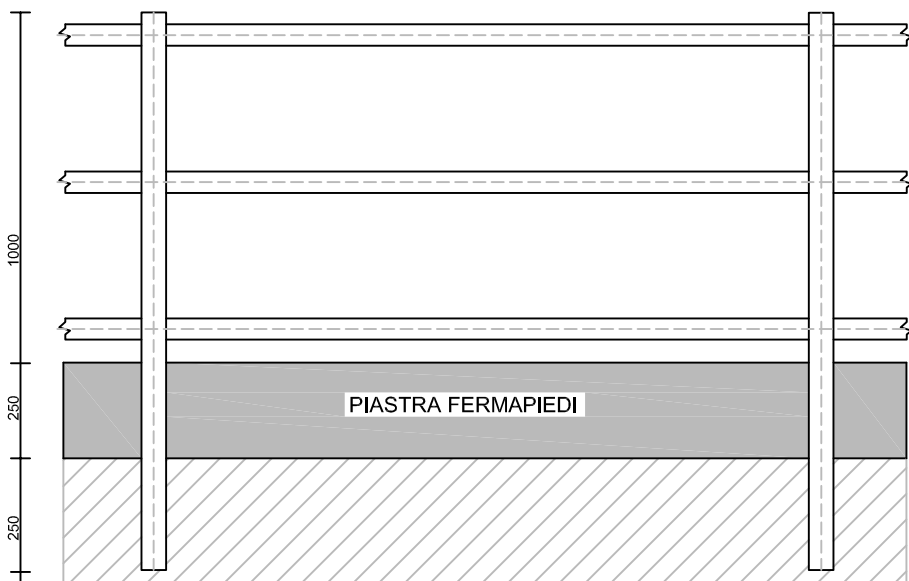

i1. A.4

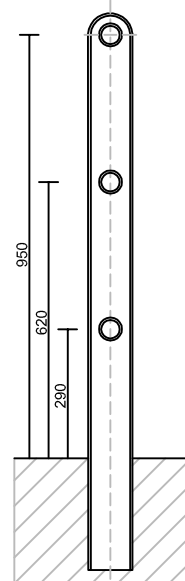


i1. A.3

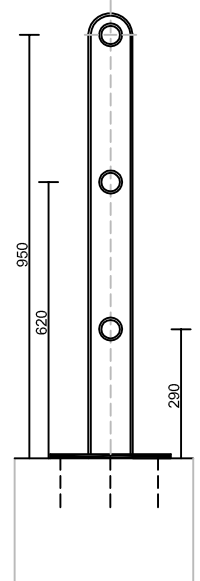




# PLANIMETRIA FOTOGRAFICA I

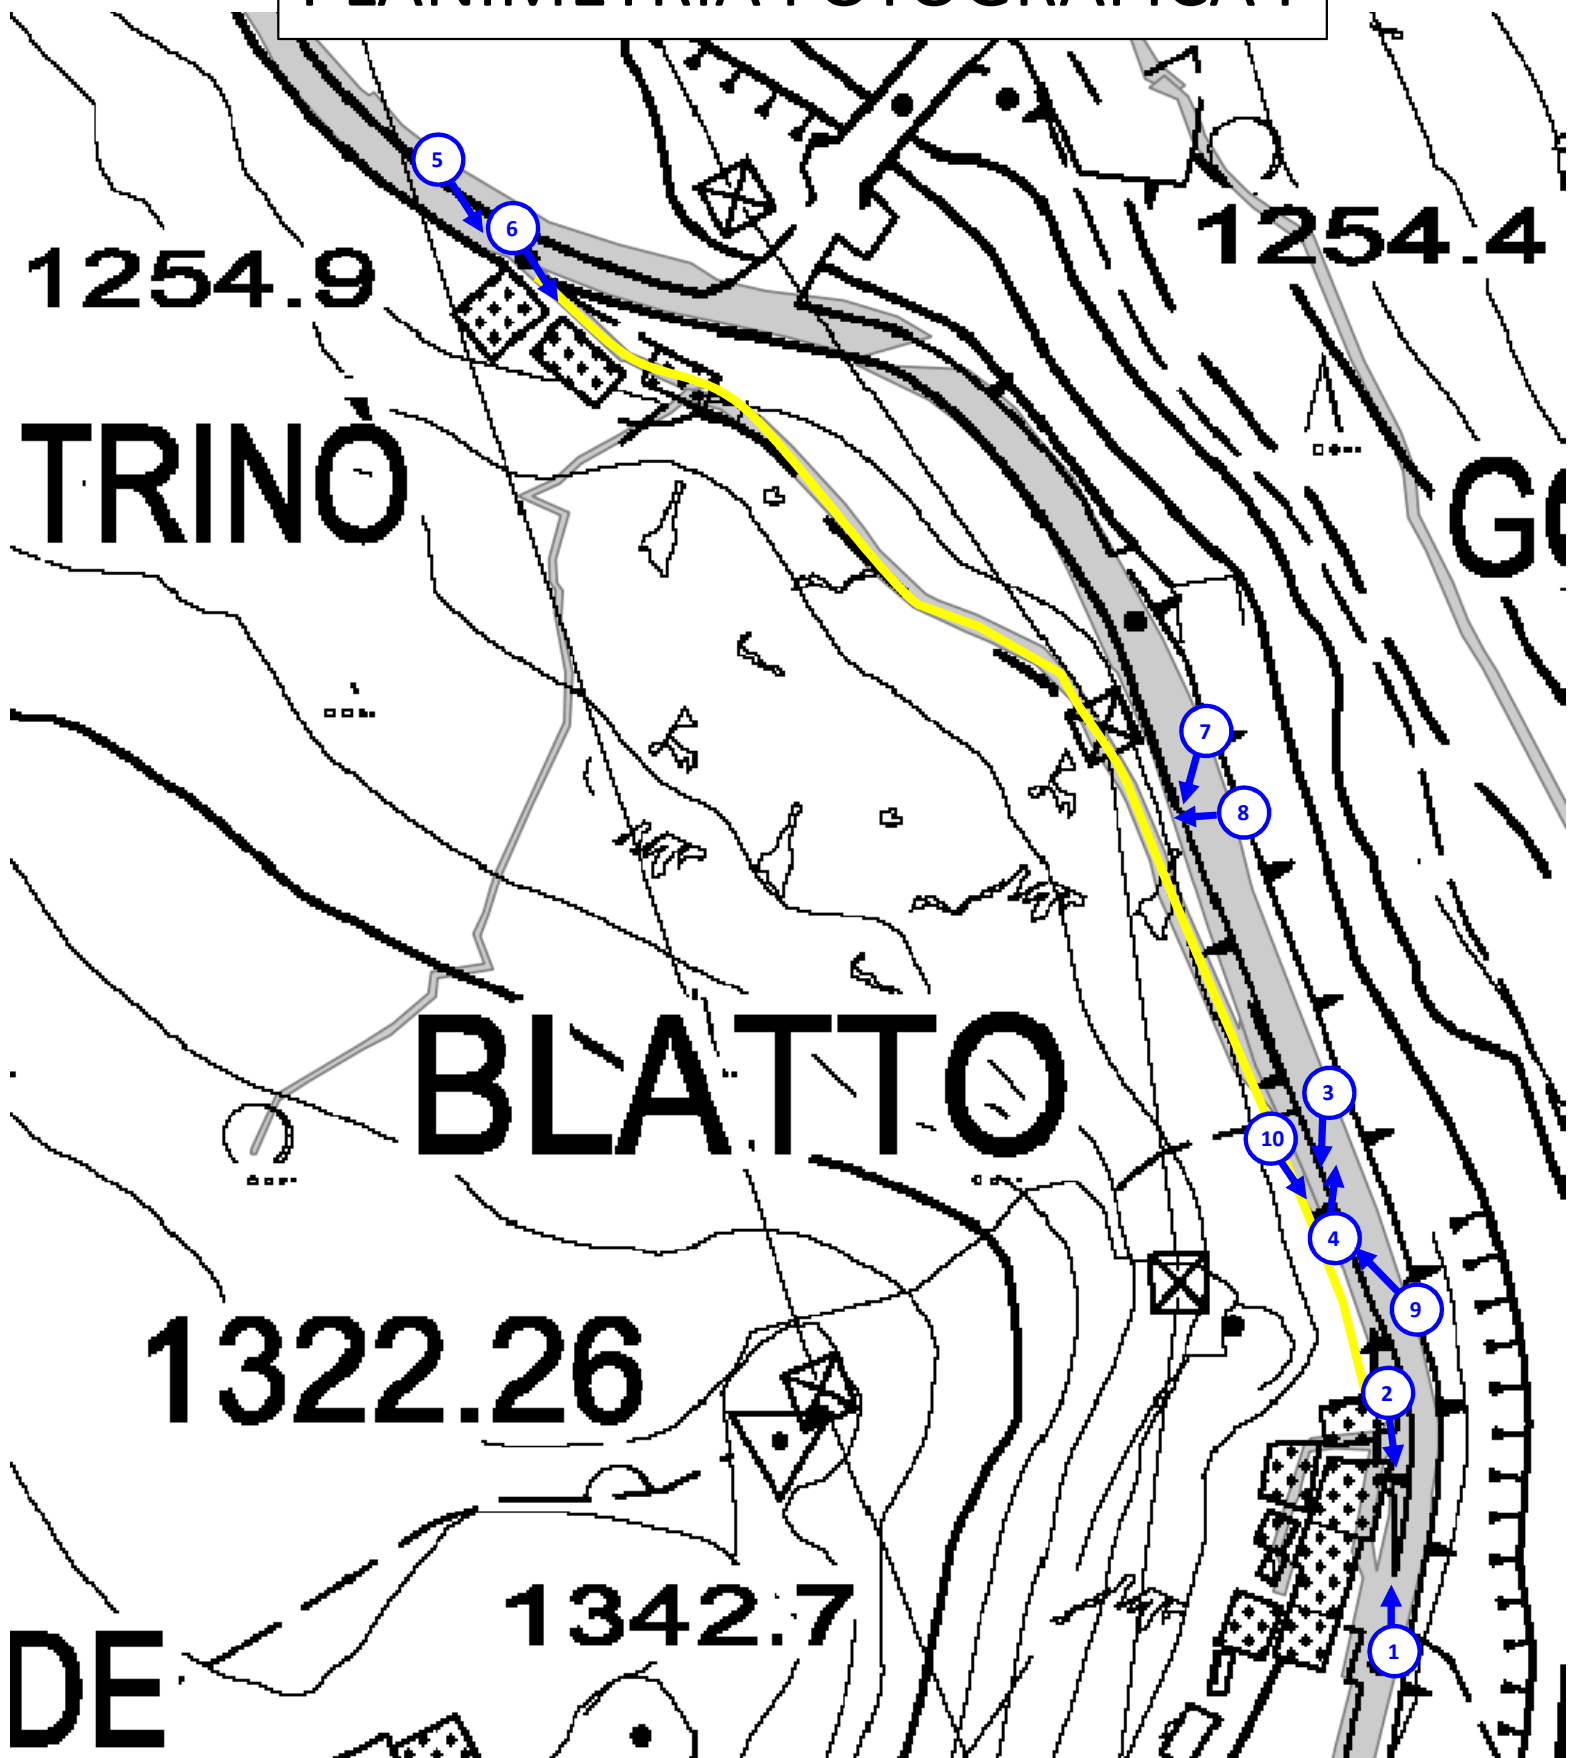

# PLANIMETRIA FOTOGRAFICA II

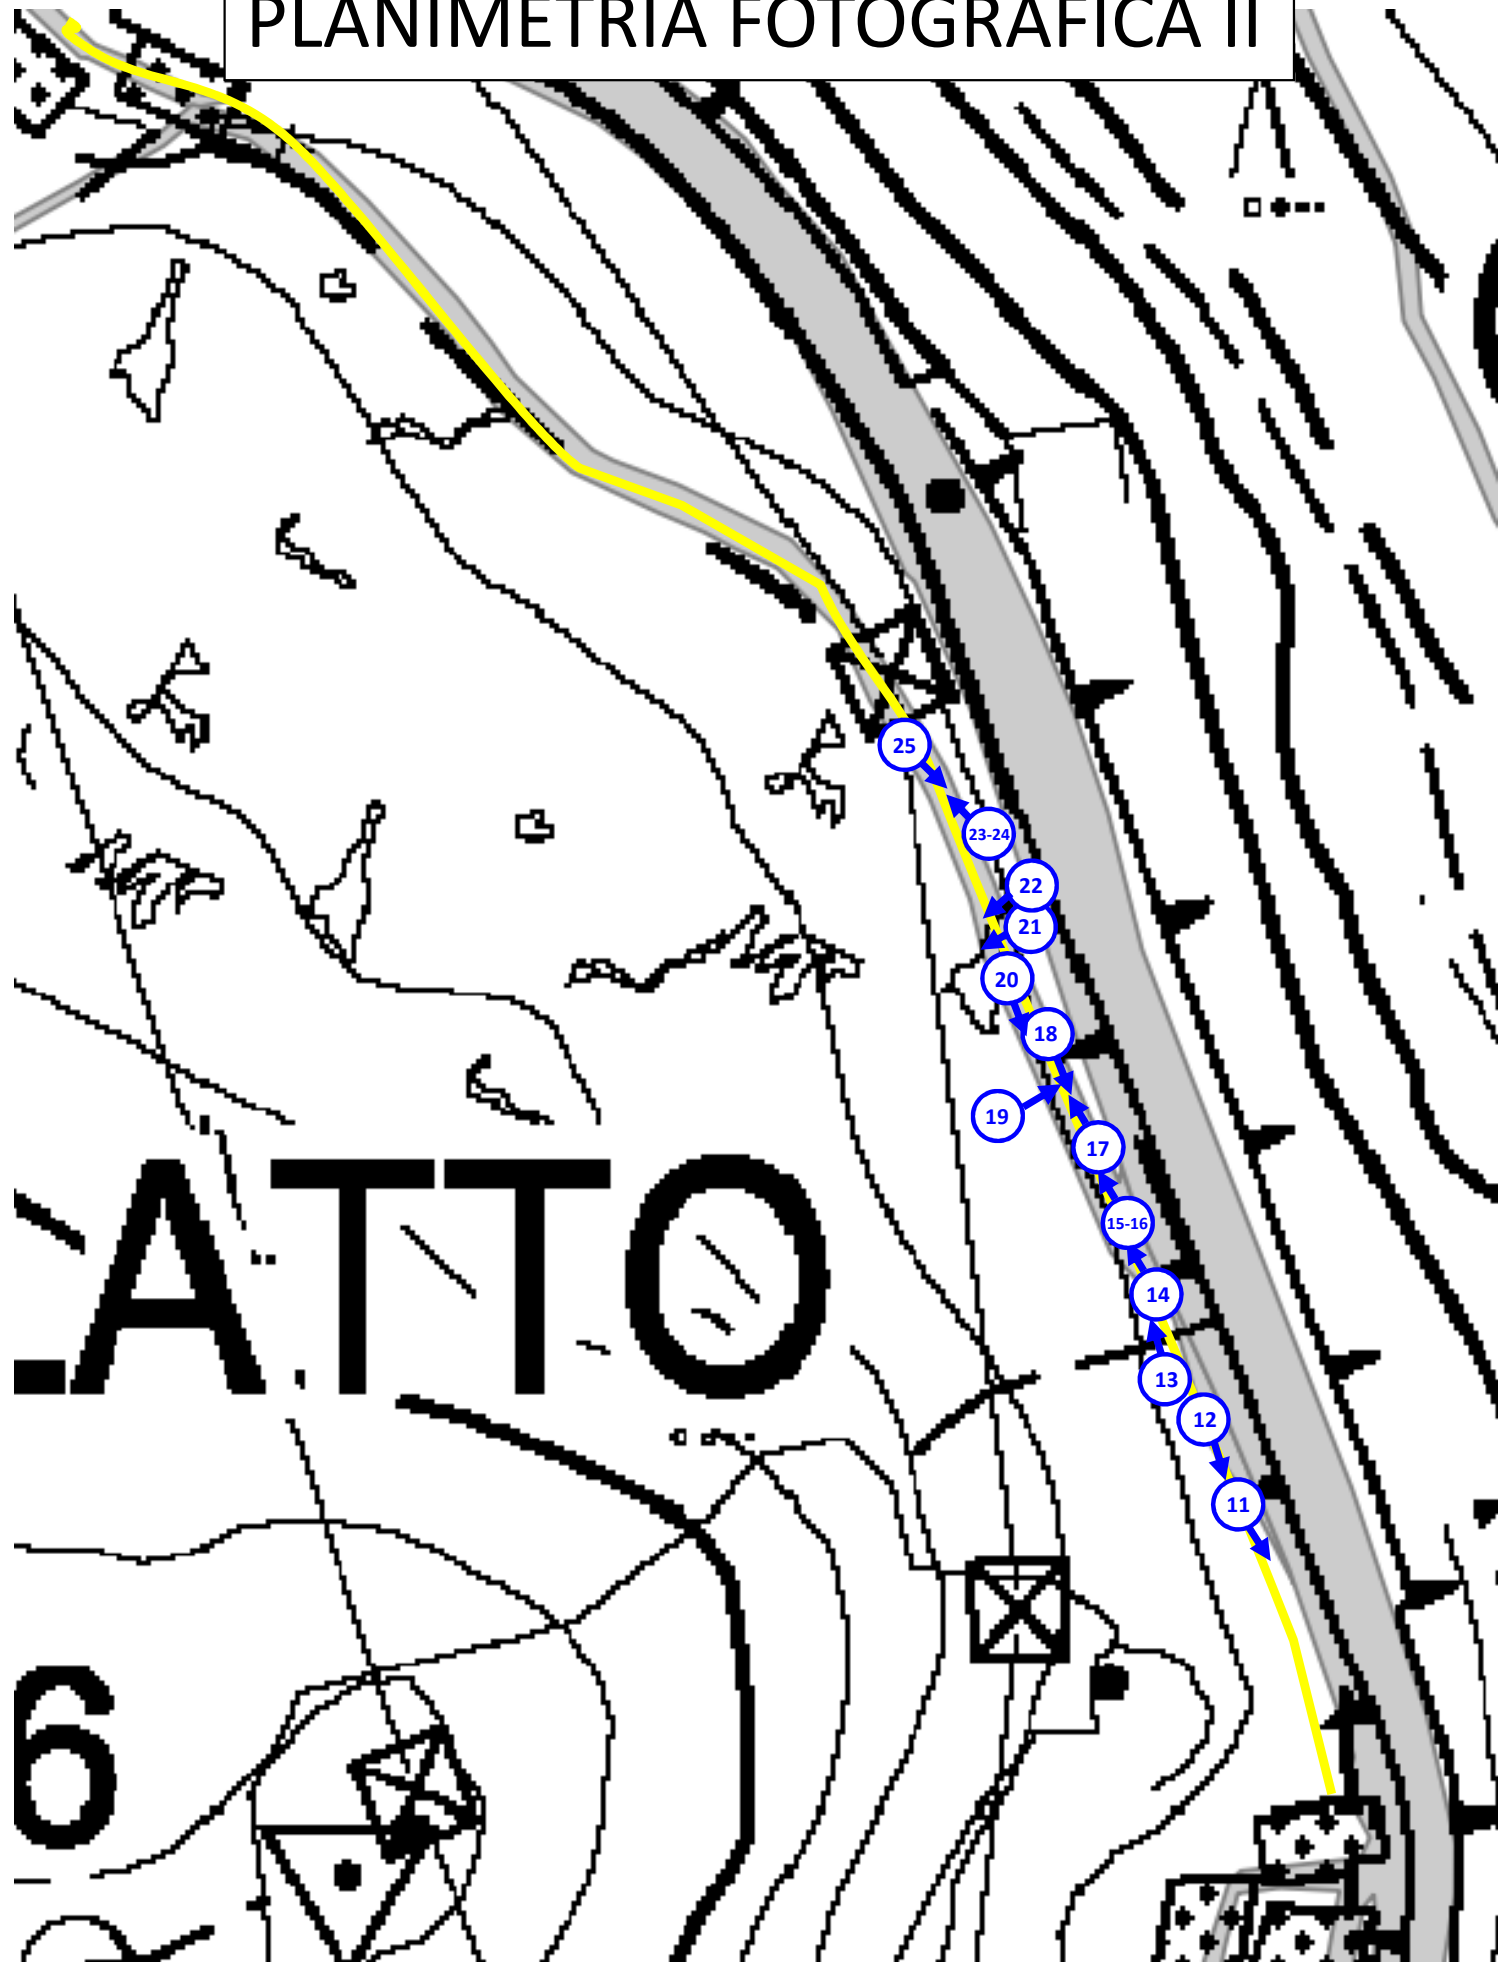



# INDIVIDUAZIONE ACCESSI





7



Percorso da ritracciare visto dalla strada sottostante

8



Percorso da ritracciare visto dalla strada sottostante

9





10



Sbancamento in terra,  
murature in pietrame e malta a monte e  
posa di parapetti in metallo sulla testa del muro





11

12





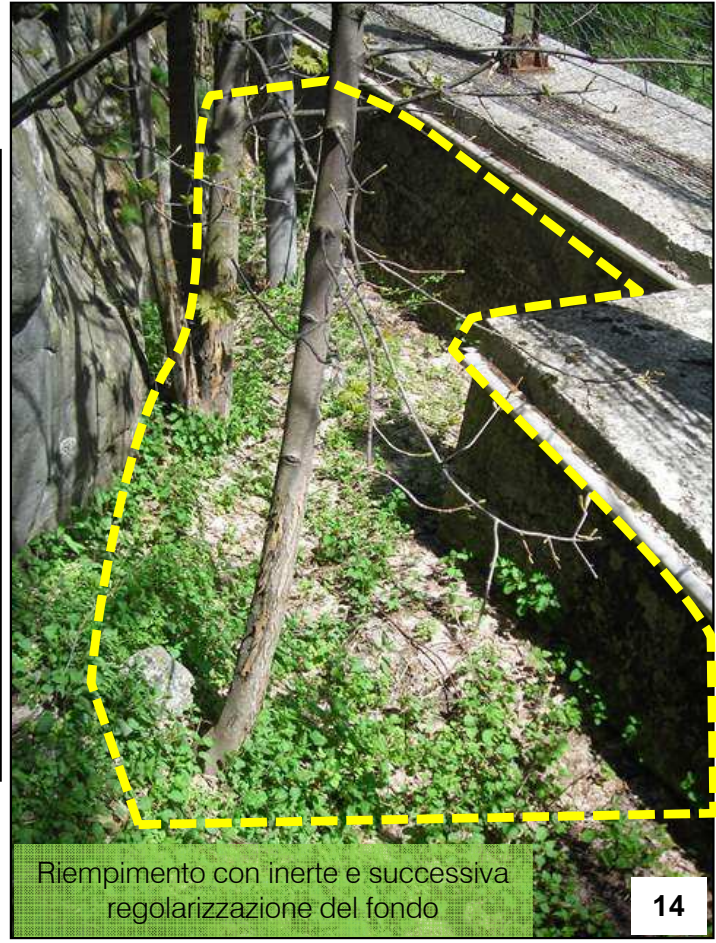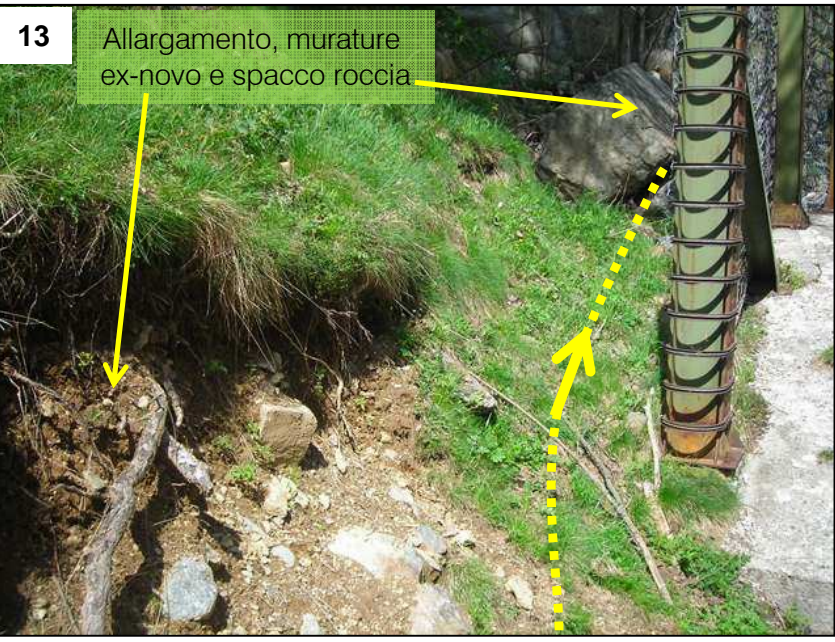




17

Riempimento con inerte e successiva  
regolarizzazione del fondo con creazione di rampa

18



Creazione rampa / Riempimento con inerte

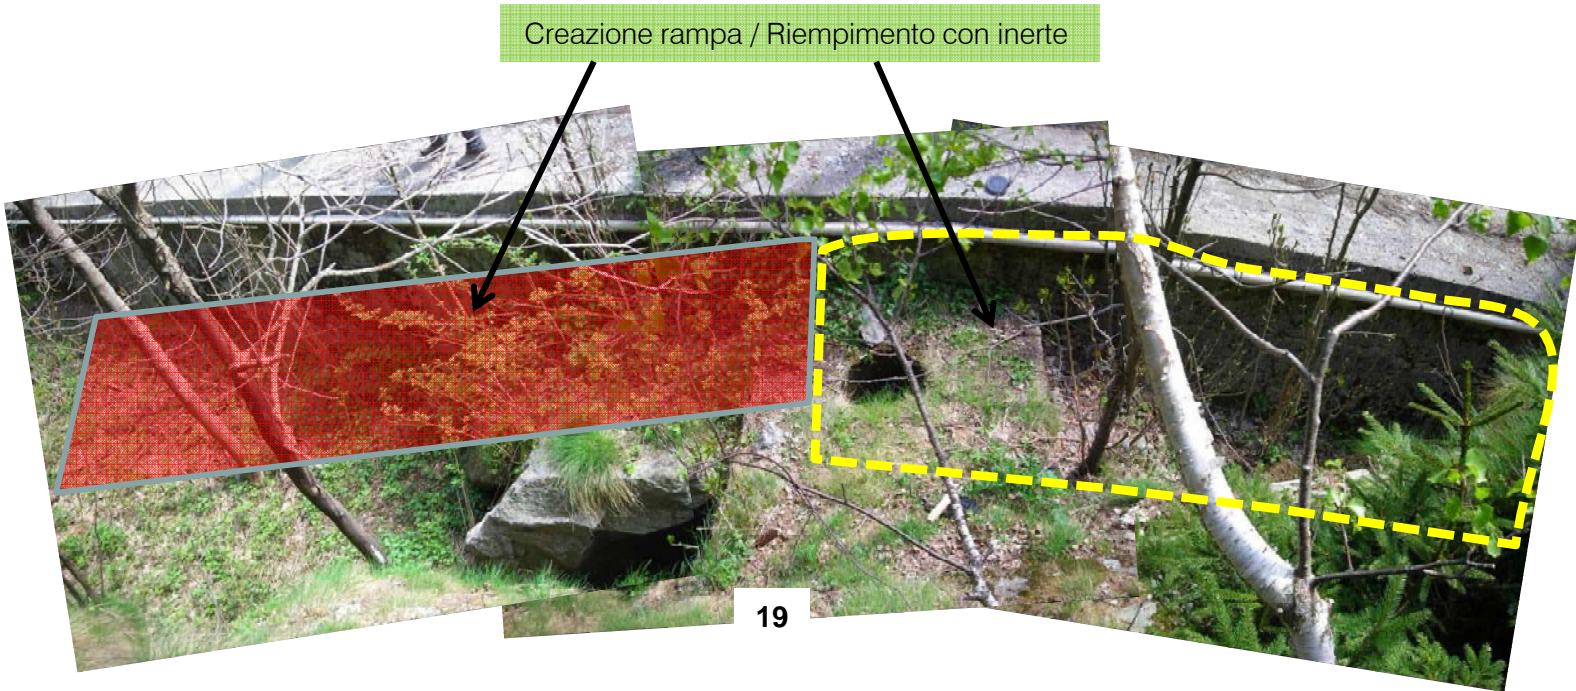

19



20

Riempimento e regolarizzazione del fondo



21



Ricostruzione del tracciato e della muratura esistente/crollata (blu),  
posa di parapetto in metallo (tratteggio giallo)

22





23



Ricostruzione del tracciato e della muratura esistente/crollata (blu), costruzione di rampa in massiciata (giallo) posa di parapetto in metallo (tratteggio giallo)



24



25





## PREMESSA

Il presente piano di manutenzione vuole fornire le necessarie indicazioni per un'adeguata manutenzione preventiva e corrente della viabilità ripristinata.

In particolare il piano prevede il mantenimento delle opere realizzate o ripristinate, garantendo la piena fruibilità da parte degli utenti, attraverso adeguati interventi programmati, al fine di contrastare i fenomeni di degrado dovuti essenzialmente alle condizioni climatiche e all'uso.

Tale documento non presenta necessariamente carattere esaustivo e può essere integrato da ulteriori elementi inseribili contestualmente alla redazione del piano di sicurezza.



## 1. ANALISI DELLE COMPONENTI DELL'OPERA

I sistemi di controllo ed interventi di manutenzione da eseguire interessano in modo puntuale le seguenti componenti dell' infrastruttura viaria pedonale:

- smaltimento delle acque superficiali;
- scarpate;
- fondo del sentiero in massiciata in pietra e malta;
- ringhiere in metallo;
- murature.

Su queste componenti andrà effettuata almeno due volte all'anno un'ispezione (a seconda anche della frequenza di eventi atmosferici di rilievo) ed, eventualmente, una manutenzione ordinaria e, almeno ogni 10-15 anni, una manutenzione straordinaria.

## 2. MANUTENZIONE ORDINARIA DELL'OPERA

Si può partire dalla condizione principale, ovvero che il percorso pedonale rimanga di pubblico ed agevole transito, evitando che venga ostruito con materiali o sbarramenti.

Per le singole componenti si procederà come di seguito specificato, ricordando che la manutenzione ordinaria ha lo scopo di prevenire o almeno contenere il degrado del sentiero, eliminandone le cause o ovviandovi tempestivamente.

### SMALTIMENTO DELLE ACQUE SUPERFICIALI

Come accennato, lo smaltimento delle acque avviene grazie alla pendenza trasversale del fondo in terra e in massiciata, che permette un graduale allontanamento dell'acqua dal calpestio. Fondamentale per la conservazione del sentiero ed un efficace e distribuito deflusso è quindi il controllo e la ripulitura del piano di calpestio, specialmente in corrispondenza di restringimenti, curve, cambi di pendenza.

Il controllo va effettuato subito alla fine dell'inverno e durante le altre stagioni in base alle condizioni meteorologiche (lunghi periodi di pioggia ed eventi temporaleschi). Il buon smaltimento delle acque superficiali è di estrema importanza al fine di evitare fenomeni di erosione o danneggiamento dell'infrastruttura.

*PIANO DI MANUTENZIONE DELL'OPERA*

*Manutenzione straordinaria sulla mulattiera che collega i villaggi di Zer Blatto e Trino.*



#### SCARPATE

Controllo e sistemazione di piccole erosioni e sgombero di piccoli smottamenti delle scarpate da effettuarsi quanto prima in seguito a fenomeni piovosi di forte entità. Intervenedo tempestivamente è possibile arrestare questi fenomeni al loro insorgere con opere e provvedimenti semplici e dal costo contenuto. La ripulitura delle scarpate, dei muri e della porzione di terrazzamenti immediatamente a monte del percorso dalla vegetazione arbustiva e arborea infestante, garantisce una maggiore durabilità alle infrastrutture murarie e una minore frequenza nell'intervento di pulizia sul piano di calpestio.

#### FONDO DEL SENTIERO

Si deve prevedere, in primavera, una pulizia dallo strato di fogliame caduto nell'autunno precedente e, a seguire, almeno uno sfalcio della vegetazione erbacea e arbustiva. Non si dimentichi l'eventuale riparazione di brevi tratti del fondo in pietra che si sono allentati che, se effettuati tempestivamente, possono interrompere sul nascere dissesti potenzialmente di maggiore entità.

Nei prati circostanti, in certi tratti soggetti a pascolamento bovino, possono avvenire erosioni e scotico del manto erboso, specialmente in seguito ad eventi piovosi di rilievo; se ciò avviene a ridosso della mulattiera, è d'uopo intervenire ad un rinterro ed ad un eventuale riposizionamento degli elementi di muratura crollati, prima che le erosioni possano aggravare l'instabilità delle infrastrutture interessate.

#### RINGHIERE IN METALLO

I parapetti presenti lungo il percorso devono essere controllati annualmente in modo da verificarne lo stato, quindi la presenza di elementi danneggiati. Naturalmente gli elementi instabili devono essere tempestivamente sostituiti, risaldati o consolidati. Inoltre, per garantire nel tempo l'efficienza della struttura, è necessario prevedere con periodicità la riverniciatura degli elementi metallici.

*PIANO DI MANUTENZIONE DELL'OPERA*

*Manutenzione straordinaria sulla mulattiera che collega i villaggi di Zer Blatto e Trino.*



La ringhiera è conformata in modo tale per cui la lastra fermapiède raccolga e contenga l'eventuale materiale pietroso e terroso che si può accumulare lungo il tracciato a causa del transito ripetuto del bestiame; è necessario prevedere un controllo ed un eventuale pulizia del battuto dal materiale accumulato contro il fermapiède, affinché non ne venga compromessa la funzionalità.

#### MURATURE

Queste opere di sostegno vanno controllate periodicamente, in particolare per verificare le eventuali erosioni delle fondazioni e l'efficienza dei barbacani, il cui buon funzionamento permette di evitare la pericolosa formazione di sacche d'acqua ed il conseguente notevole aumento delle spinte con rischio di crolli.

Importante è anche la pulizia dei muri da vegetazione, specialmente arborea, in grado, nei decenni, di comprometterne la stabilità.



# Regione Autonoma Valle d 'Aosta Région Autonome Vallée d 'Aoste

Assessorato Agricoltura e Risorse Naturali

Assessorat de l 'Agriculture et des Ressources Naturelles

Dipartimento Agricoltura, Risorse Naturali e Corpo Forestale

Département de l 'Agriculture, des Ressources Naturelles et du Corps Forestier

Forestazione e sentieristica

Forêts et sentiers

## COMUNE DI GRESSONEY-SAINT-JEAN

### PROGETTO DEFINITIVO / ESECUTIVO :

**Manutenzioni straordinarie sulla rete sentieristica locale  
sui percorsi « Zer Blatto - Trino » e  
« Ondro Biela – Obro Tschampono »**

#### *ELABORATO PROGETTUALE*

*Intervento 2: Manutenzione straordinaria sul sentiero*

*«Ondro Biela – Obro Tschampono » - Comune di Gressoney-Saint-Jean*

#### *Elenco documenti:*

- *Relazione tecnica con studi di compatibilità artt. 35 e 36 della l.r. 6 aprile 1998 n. 11 e s.m.i. e delle disposizioni contenute nella d.g.r. n. 2939 del 10 ottobre 2008*
- *Corografie*
- *Planimetrie*
- *Particolari costruttivi*
- *Documentazione fotografica*
- *Piano di manutenzione*

**IL COORDINATORE DEL CICLO**

- dott. Alessandro CECCON-

**IL DISEGNATORE**

- dott. Aldo ENRIA -

**IL PROGETTISTA**

- geom. Sergio CHENAL -

**IL DIRIGENTE**

- dott. Luigi BIANCHETTI -

**IL COORDINATORE**

- dott. Cristoforo CUGNOD -

**DATA: OTTOBRE 2016**

## RELAZIONE TECNICA

### Premessa

Il presente elaborato progettuale riguarda i lavori di manutenzione straordinaria del sentiero che dalla loc. Biela raggiunge l'alpe di Obro Tschampono nel comune di Gressoney-Saint-Jean.

L'intervento è stato previsto in quanto:

- Si tratta di un itinerario definito dalla L.R. 21/1993 "di interesse regionale", la cui gestione spetta direttamente all'Amministrazione regionale;
- E' stata inoltrata richiesta da parte dell' Amministrazione comunale di Gressoney-Saint-Jean in data 10/06/2016, prot. 9908/RN;
- E' stata inoltrata richiesta da parte della Stazione forestale di \_\_\_\_ in data \_\_\_\_, prot. \_\_\_\_;
- E' stata inoltrata richiesta da parte di \_\_\_\_\_ in data \_\_\_\_, prot. \_\_\_\_;

### Localizzazione dell'intervento

Il sentiero interessato dai lavori è localizzato in alta valle del Lys, nel comune di Gressoney-Saint-Jean. Più nel dettaglio il tracciato parte dalla Frazione Biela (1.550 mt.slm) nel comune di Gressoney-Saint-Jean risale il pendio, sulla sinistra orografica del torrente Lys, sino a raggiungere l'alpeggio di Obro Tschampono ad una quota pari a circa 2.140 mt. slm sempre nel comune di Gressoney –Saint-Jean. Qui termina il nostro intervento, mentre il sentiero principale conduce sino al passo del Rissuolo al confine con il Piemonte; sempre dal suddetto alpeggio, un sentiero privo di segnavia prosegue, compiendo un lungo traverso, fino all'alpe Spelmansbeerg di Gressoney-La-Trinité.

La tratta del catasto dei sentieri interessata dall'intervento è la seguente:

- 33\_T78

## Caratteristiche dell'opera e quadro delle esigenze da soddisfare

### Fruibilità dell'opera:

<i>Situazione attuale</i>	<i>Obiettivo dell'intervento</i>
<input checked="" type="checkbox"/> Pedonale	<input checked="" type="checkbox"/> Pedonale
<input type="checkbox"/> Piccoli mezzi agricoli	<input type="checkbox"/> Piccoli mezzi agricoli
<input type="checkbox"/> Carrabile	<input type="checkbox"/> Carrabile

L'intervento oggetto del presente elaborato risulta necessario in quanto:

Il tracciato, sempre abbastanza visibile, si presenta comunque per lunghi tratti molto sconnesso; alcune rampe con scalini in legno o in pietra, realizzate in passati interventi, necessitano di manutenzione mediante sostituzione di alcuni elementi e/o eventuali integrazioni, laddove le pendenze diventano più marcate. Lungo i traversi a mezza costa, il percorso risulta invaso da vegetazione erbacea ed arbustiva e da pietrame che, negli anni, si è accumulato sul piano di calpestio. Si incontrano, infine, alcune piante schiantate al suolo che, in alcuni casi, ostruiscono il passaggio pedonale. Nella parte superiore del tracciato due attraversamenti in pietra, che intersecano il sentiero, richiedono un intervento, al fine di migliorare la regimazione delle acque ed il transito pedonale. La segnaletica orizzontale necessita di un intervento di rinfresco sulle frecce indicatrici esistenti; in partenza, va posata, su palo esistente, la segnaletica verticale.

### Descrizione dell'intervento

Le opere da eseguirsi, indicate nel dettaglio negli elaborati grafici, sono sinteticamente le seguenti:

- Riprofilatura e puntuale sistemazione del sentiero, anche con posa/ripristino di alzate in pietra e in legno;
- Pulizia, a tratti intensa, da vegetazione erbacea ed arbustiva, con saltuario taglio di piante schiantate, relativo accatastamento e sgombero di trovanti movimentabili a mano;
- Sistemazione segnaletica orizzontale e verticale;
- Sistemazione di n. 2 attraversamenti in pietra mediante posa di blocchi lapidei reperiti in alveo come da particolare costruttivo.



## Verifica delle autorizzazioni, pareri e adempimenti amministrativi necessari

Sulla base delle tipologie di lavorazione previste e dei vincoli presenti sul territorio il relativo quadro degli adempimenti amministrativi è il seguente:

Autorizzazione/parere	Area vincolata	Parere/autorizzazione necessari	Parere/autorizzazione ottenuto/a
Vincolo paesaggistico (D.Lgs. 42/04) e/o archeologico (PTP)	<input checked="" type="checkbox"/>	<input type="checkbox"/>	<input type="checkbox"/> prot. _____ data _____
Vincolo idrogeologico o legge castagno (R.D. 3267/23)	<input checked="" type="checkbox"/>	<input type="checkbox"/> *	<input type="checkbox"/> prot. _____ data _____
Aree Boscate (Art. 33 L.R. 11/98)	<input checked="" type="checkbox"/>	<input type="checkbox"/>	
Zone umide e laghi (Art. 34 L.R. 11/98)	<input type="checkbox"/>	<input type="checkbox"/>	<input type="checkbox"/> prot. _____ data _____
Zone frane (Art. 35 L.R. 11/98)	<input checked="" type="checkbox"/>	<input type="checkbox"/> STUDIO DI COMPATIBILITA'	<input type="checkbox"/> prot. _____ data _____
Zone inondazioni (Art. 36 L.R. 11/98)	<input checked="" type="checkbox"/>	<input type="checkbox"/> STUDIO DI COMPATIBILITA'	<input type="checkbox"/> prot. _____ data _____
Zone valanghe (Art. 37 L.R. 11/98)	<input checked="" type="checkbox"/>	<input checked="" type="checkbox"/>	<input type="checkbox"/> prot. _____ data _____
Parere aree pSIC e ZPS	<input type="checkbox"/>	<input type="checkbox"/>	<input type="checkbox"/> prot. _____ data _____
R.D. 523/1904 (Pulizia delle acque pubbliche)	<input type="checkbox"/>	<input type="checkbox"/>	<input type="checkbox"/> prot. _____ data _____
Parere Parco Nazionale Gran Paradiso	<input type="checkbox"/>	<input type="checkbox"/>	<input type="checkbox"/> prot. _____ data _____
Altre autorizzazioni: (specificare)...	<input type="checkbox"/>	<input type="checkbox"/>	<input type="checkbox"/> prot. _____ data _____
<b>Abilitazione edilizia</b>	<b>Necessaria</b>		
Comunicazione di inizio attività	<input type="checkbox"/>		
SCIA	<input checked="" type="checkbox"/>		
Permesso di costruire	<input type="checkbox"/> n. ____; data_____		
<b>Disponibilità aree</b>			
Non necessaria in quanto si tratta di una manutenzione di un tracciato esistente senza modifiche nè dell'andamento planimetrico del tracciato né delle dimensioni delle opere esistenti.			

\* escluso dall'autorizzazione in quanto trattasi di "interventi di viabilità sentieristica promossi dall'Amministrazione regionale" come indicato sul sito istituzionale della Regione Autonoma

Valle d'Aosta, area "Territorio e Ambiente"

([http://www.regione.vda.it/territorio/Pareri\\_e\\_autorizzazioni/Vincolo\\_idrogeologico/interventiesclusi\\_i.aspx](http://www.regione.vda.it/territorio/Pareri_e_autorizzazioni/Vincolo_idrogeologico/interventiesclusi_i.aspx)).

### **Verifica coerenza con gli strumenti urbanistici**

Non essendo previste modifiche planoaltimetriche del tracciato esistente né della funzione dell'opera, l'intervento è coerente con quanto previsto attualmente dagli strumenti urbanistici.

### **Fattibilità dell'opera dal punto di vista geologico**

Il sito d'intervento è interessato dai vincoli previsti dall'art. 35 della L.R. 11/98 e s.m.i. e per ogni approfondimento si rimanda allo Studio di compatibilità sotto riportato.

#### **STUDIO SULLA COMPATIBILITA' CON LO STATO DI DISSESTO ESISTENTE AI SENSI DELL'ART. 35 DELLA L.R. 6 APRILE 1998 N. 11 E S.M.I. E DELLE DISPOSIZIONI CONTENUTE NELLA D.G.R. N. 2939 DEL 10 OTTOBRE 2008**

Il sentiero oggetto della presente progettazione insiste, per quanto concerne la classificazione dei terreni sedi di frane e (art. 35 L.R. 11/1998), su:

Area F1	Vd. cartina allegata al progetto
Area F2	Vd. cartina allegata al progetto
Area F3	Vd. cartina allegata al progetto

Non essendo presenti evidenti segni di instabilità dei versanti ed essendo previste, nelle aree vincolate, unicamente lavorazioni di pulizia e sistemazione del piano di calpestio esistente, nonché il ripristino e la realizzazione di alcuni attraversamenti per la regimazione delle acque superficiali, l'opera prevista non risulta avere conseguenze negative dal punto di vista idrogeologico, rivelandosi anzi di carattere migliorativo rispetto alla situazione attuale, ed è compatibile con lo stato attuale dei luoghi.

Si osserva comunque che il tracciato, trovandosi in ambiente montano in cui è oggettivamente impossibile eliminare tutti i pericoli e i fenomeni naturali esistenti, rimane ovviamente esposto ai naturali processi d'evoluzione del versante, gli effetti dei quali potrebbero ripercuotersi negativamente sul medesimo, causandone l'eventuale ostruzione o il danneggiamento.

Sarà poi cura dell'ente preposto alla gestione del percorso, che ha ben presente i dissesti presenti nella zona e le loro dinamiche evolutive, provvedere al controllo periodico sulle condizioni di stabilità e di possibilità di fruizione dell'infrastruttura stessa con un grado di sicurezza (che si ribadisce non potrà mai essere totale) compatibile con l'ambiente in cui ci si trova.

A tal proposito si fa presente che il monitoraggio è da prevedere sicuramente a inizio stagione vegetativa, allo scioglimento della neve, in caso di fenomeni meteorologici particolarmente significativi o comunque sempre qualora vi fossero segnali o segnalazioni di instabilità.

A seguito di ciò l'ente gestore valuterà l'opportunità di sospendere il transito o di attuare adeguata azione informativa fino allo ristabilirsi di sufficienti condizioni di sicurezza.

Si sottolinea, infine, che, come avviene per tutti i percorsi appartenenti alla rete sentieristica, la percorribilità in sicurezza del tracciato, comportando un fattore di rischio intrinseco dettato dal contesto naturale nel quale si trova inserito, dovrà essere valutata dai fruitori sulla base delle condizioni ambientali e meteorologiche del momento.

**STUDIO SULLA COMPATIBILITA' CON LO STATO DI DISSESTO ESISTENTE AI  
SENSI DELL'ART. 36 DELLA L.R. 6 APRILE 1998 N. 11 E S.M.I. E DELLE DISPOSIZIONI  
CONTENUTE NELLA D.G.R. N. 2939 DEL 10 OTTOBRE 2008**

Il sentiero oggetto della presente progettazione insiste, per quanto concerne la classificazione dei terreni a rischio inondazioni (art. 36 L.R. 11/1998), su:

Fascia A	Vd. cartina allegata al progetto
Fascia B	Vd. cartina allegata al progetto

Essendo previste, nelle aree vincolate, unicamente lavorazioni di pulizia e sistemazione del piano di calpestio esistente nonché il ripristino e la realizzazione di alzate in pietra e/o legno ed alcuni attraversamenti per la regimazione delle acque superficiali, l'opera prevista non risulta avere conseguenze negative dal punto di vista idrogeologico ed è compatibile con lo stato attuale dei luoghi.

Sarà poi cura dell'ente preposto alla gestione del percorso, che ha ben presente i dissesti presenti nella zona e le loro dinamiche evolutive, provvedere al controllo periodico sulle condizioni di stabilità e di possibilità di fruizione dell'infrastruttura stessa con un grado di sicurezza (che si ribadisce non potrà mai essere totale) compatibile con l'ambiente in cui ci si trova.

A tal proposito si fa presente che il monitoraggio è da prevedere sicuramente a inizio stagione vegetativa, allo scioglimento della neve, in caso di fenomeni meteorologici particolarmente significativi o comunque sempre qualora vi fossero segnali o segnalazioni di instabilità.

A seguito di ciò l'ente gestore valuterà l'opportunità di sospendere il transito o di attuare adeguata azione informativa fino allo ristabilirsi di sufficienti condizioni di sicurezza.

Si sottolinea, infine, che, come avviene per tutti i percorsi appartenenti alla rete sentieristica, la percorribilità in sicurezza del tracciato, comportando un fattore di rischio intrinseco dettato dal contesto naturale nel quale si trova inserito, dovrà essere valutata dai fruitori sulla base delle condizioni ambientali e meteorologiche del momento.

**Materiali di risulta (L.R. 31/2007 e DGR 821/2013)**

L'intervento non prevede materiale di risulta, come evidenziato nella seguente tabella:

<b>Materiale derivante da scavi e demolizioni</b>	<b>quantità</b>
Terra e pietrame scavati nel cantiere	0 mc
Pietra derivante dalla demolizione di muri	0 mc
Pietra derivante dallo scavo in roccia	0 mc

<b>Materiale riutilizzato in cantiere</b>	<b>quantità</b>
Terra e pietrame scavati nel cantiere e riutilizzati per riporti, riempimenti e regolarizzazione scarpate	0 mc
Pietra di risulta impiegata per la realizzazione di muri	0 mc
<b>Materiale di risulta</b>	<b>quantità</b>
Esubero di terra e pietrame di varie pezzature scavate nel cantiere	0 mc

Dichiarazioni:

- Il materiale da scavo si trova allo stato naturale e non riguarda terreni di riporto.
- Non sono previsti depositi temporanei né aree di stoccaggio in quanto il materiale scavato sarà riutilizzato immediatamente dopo gli scavi con l'avanzamento dei lavori.

### **Inserimento dei lavori nel territorio**

L'intervento in progetto insiste su un percorso che, anche se a tratti di difficile percorribilità, è interamente esistente, presente a Catasto sentieri e dotato di segnavia comunale.

L'intervento sul battuto consisterà nella zappatura, a tratti, fino a raggiungere una larghezza di 0,60-0,80 ml. con la periodica posa di alzate in pietra o in legno, cercando di utilizzare esclusivamente materiale reperito in loco.

### **Accesso al cantiere e tempistiche di esecuzione**

I lavori saranno affidati a una ditta esterna all'amministrazione.

**Accesso al cantiere:** la zona di intervento si trova all'interno di un vallone laterale della valle del Lys, ad una quota di partenza di circa 1550 mt. slm. L'avvicinamento è possibile praticamente solo a piedi, dalla partenza del sentiero nel fondovalle, dal piazzale della frazione Biela. Il punto terminale del nostro intervento è l'alpeggio di Obre Tschampono (2.150 mt. slm), raggiungibile in circa 1 ora e 30 minuti di cammino in salita.

L'avvicinamento al cantiere è stato computato a corpo stimando i tempi di trasferimento medi tenendo in considerazione anche la distribuzione delle varie lavorazioni previste lungo il percorso. E' consentito alla ditta di utilizzare la logistica ed i mezzi che ritiene più opportuni, ad eccezione dell'utilizzo di veicoli a motore (macchine 4x4, moto...) al di fuori delle strade carrabili.


**Tempistiche di esecuzione:** i lavori avranno una durata di 25 giorni naturali consecutivi (compresi i periodi di inattività dovuti al normale andamento stagionale sfavorevole).

**Calcolo sommario della spesa**

Opere a corpo	€ 00,00
Opere a misura	€ 13.234,42
Opere in economia e imprevisti	€ 1.315,30
Oneri per la sicurezza	€ 980,00
Oneri di scarica	€ _____, __
<b>TOTALE</b>	<b>€ 15.529,72</b>
IVA	€ 3.416,54
<b>TOTALE</b>	<b>€ 18.946,26</b>

# COROGRAFIA DI INQUADRAMENTO


## Comune di Gressoney-Saint-Jean - "Obrò Biela - Obrò Tschampònò"

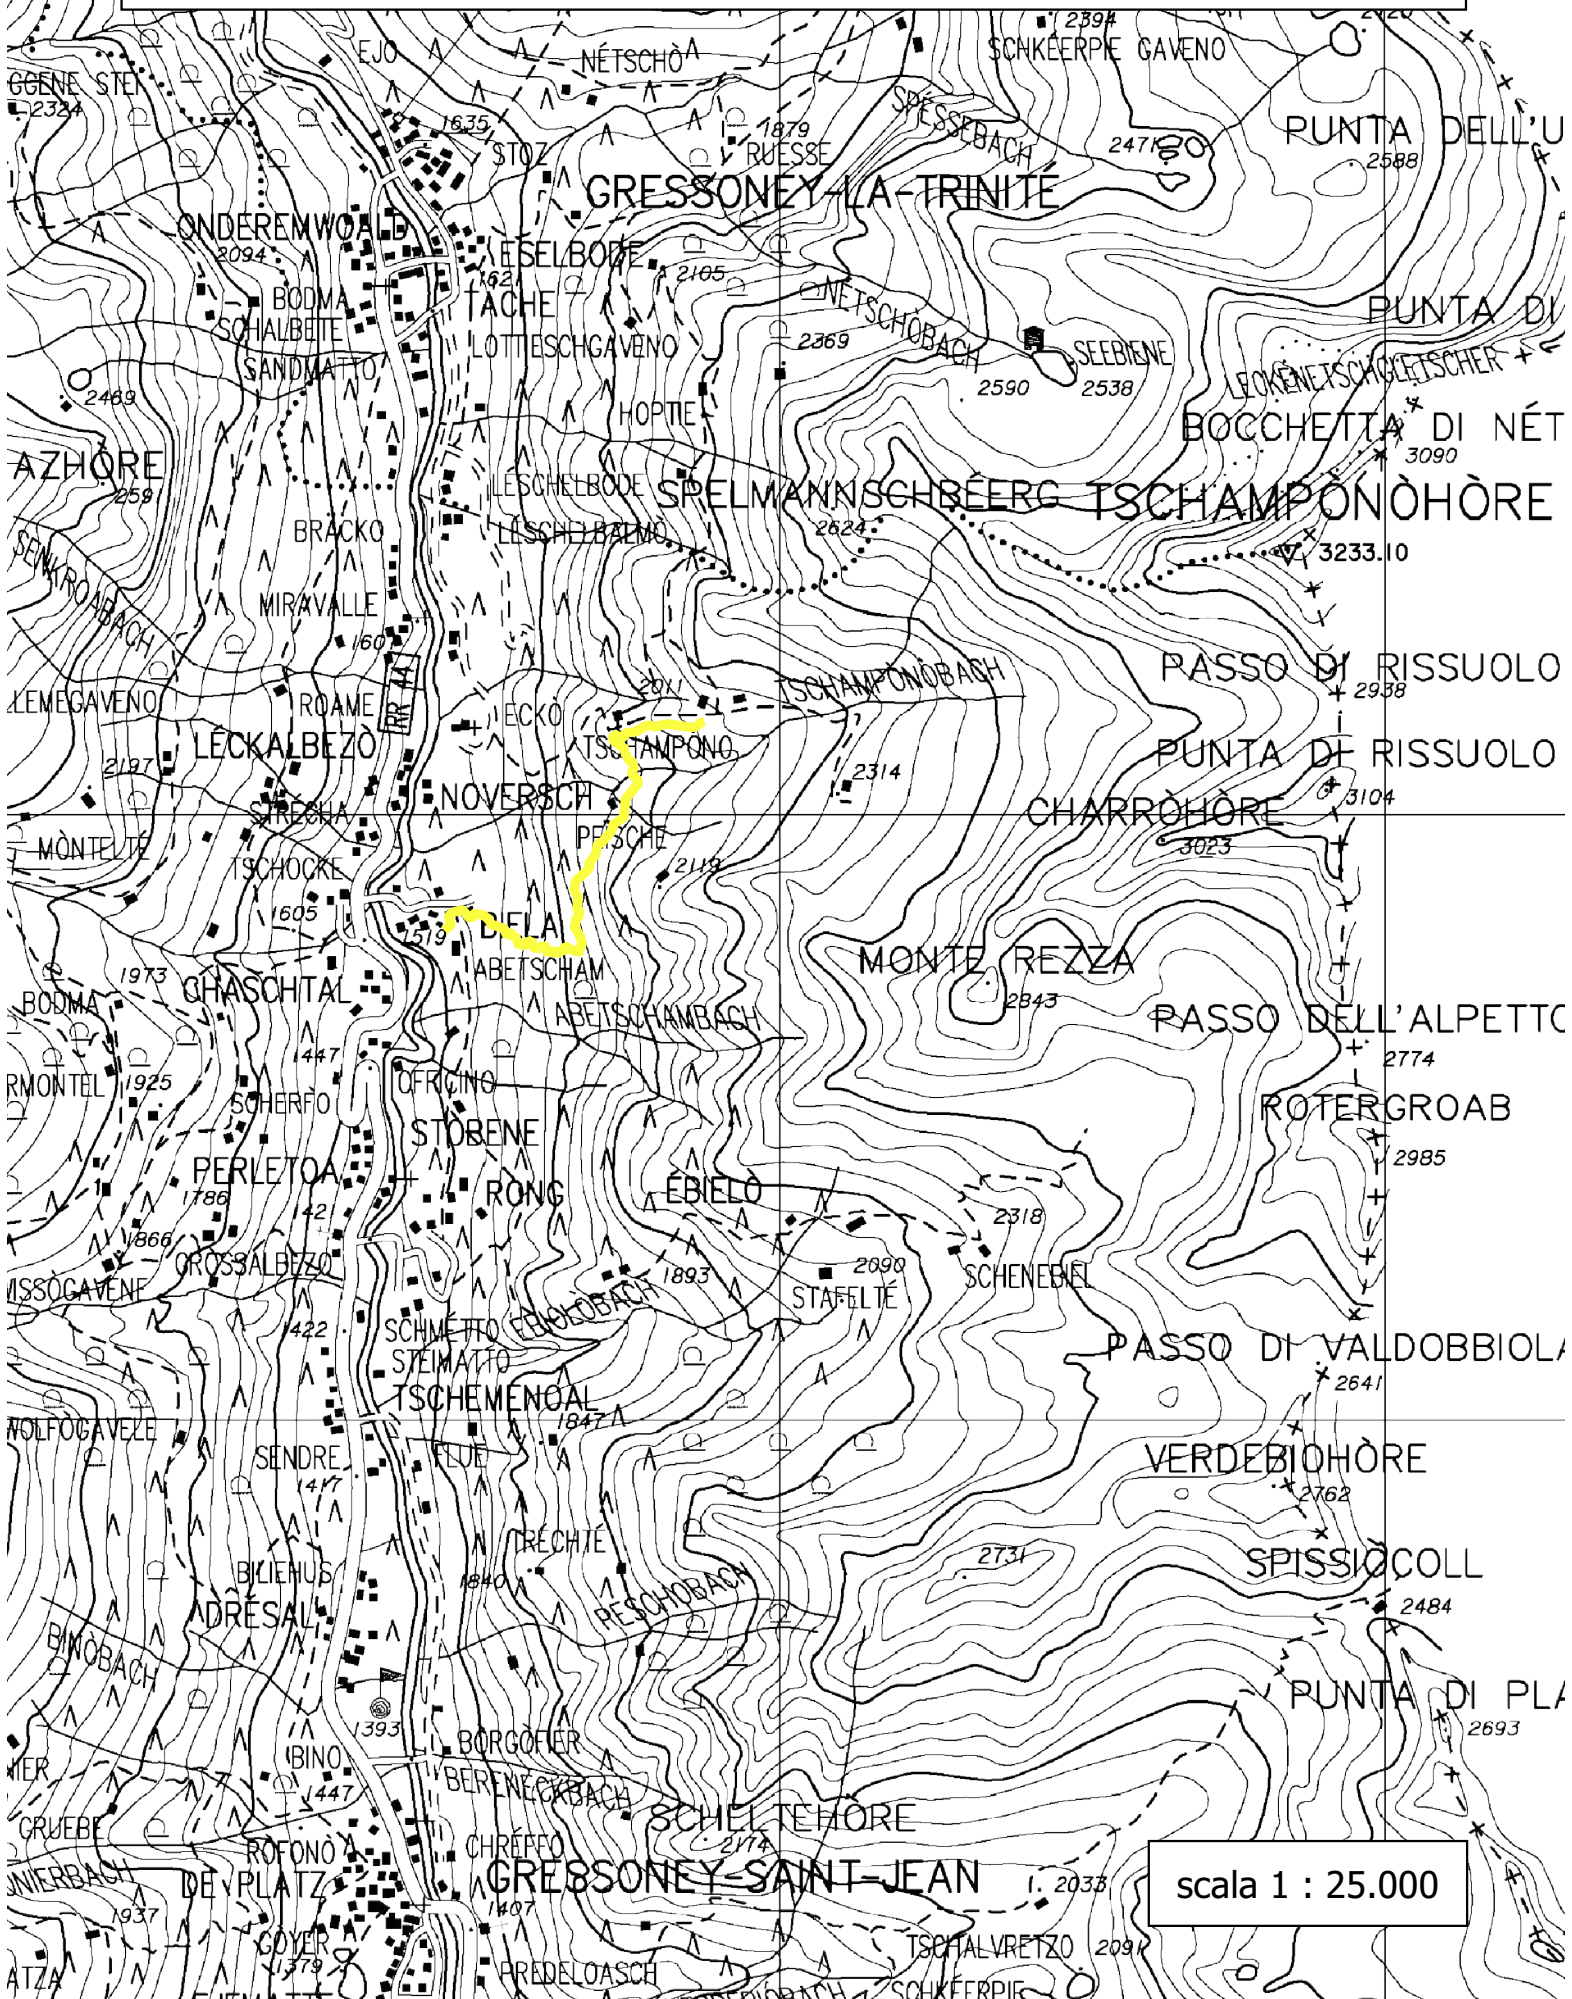

scala 1 : 25.000




**COROGRAFIA DI LOCALIZZAZIONE**  
Comune di Gressoney-Saint-Jean "Obrò Biela - Obrò Tschampònò"

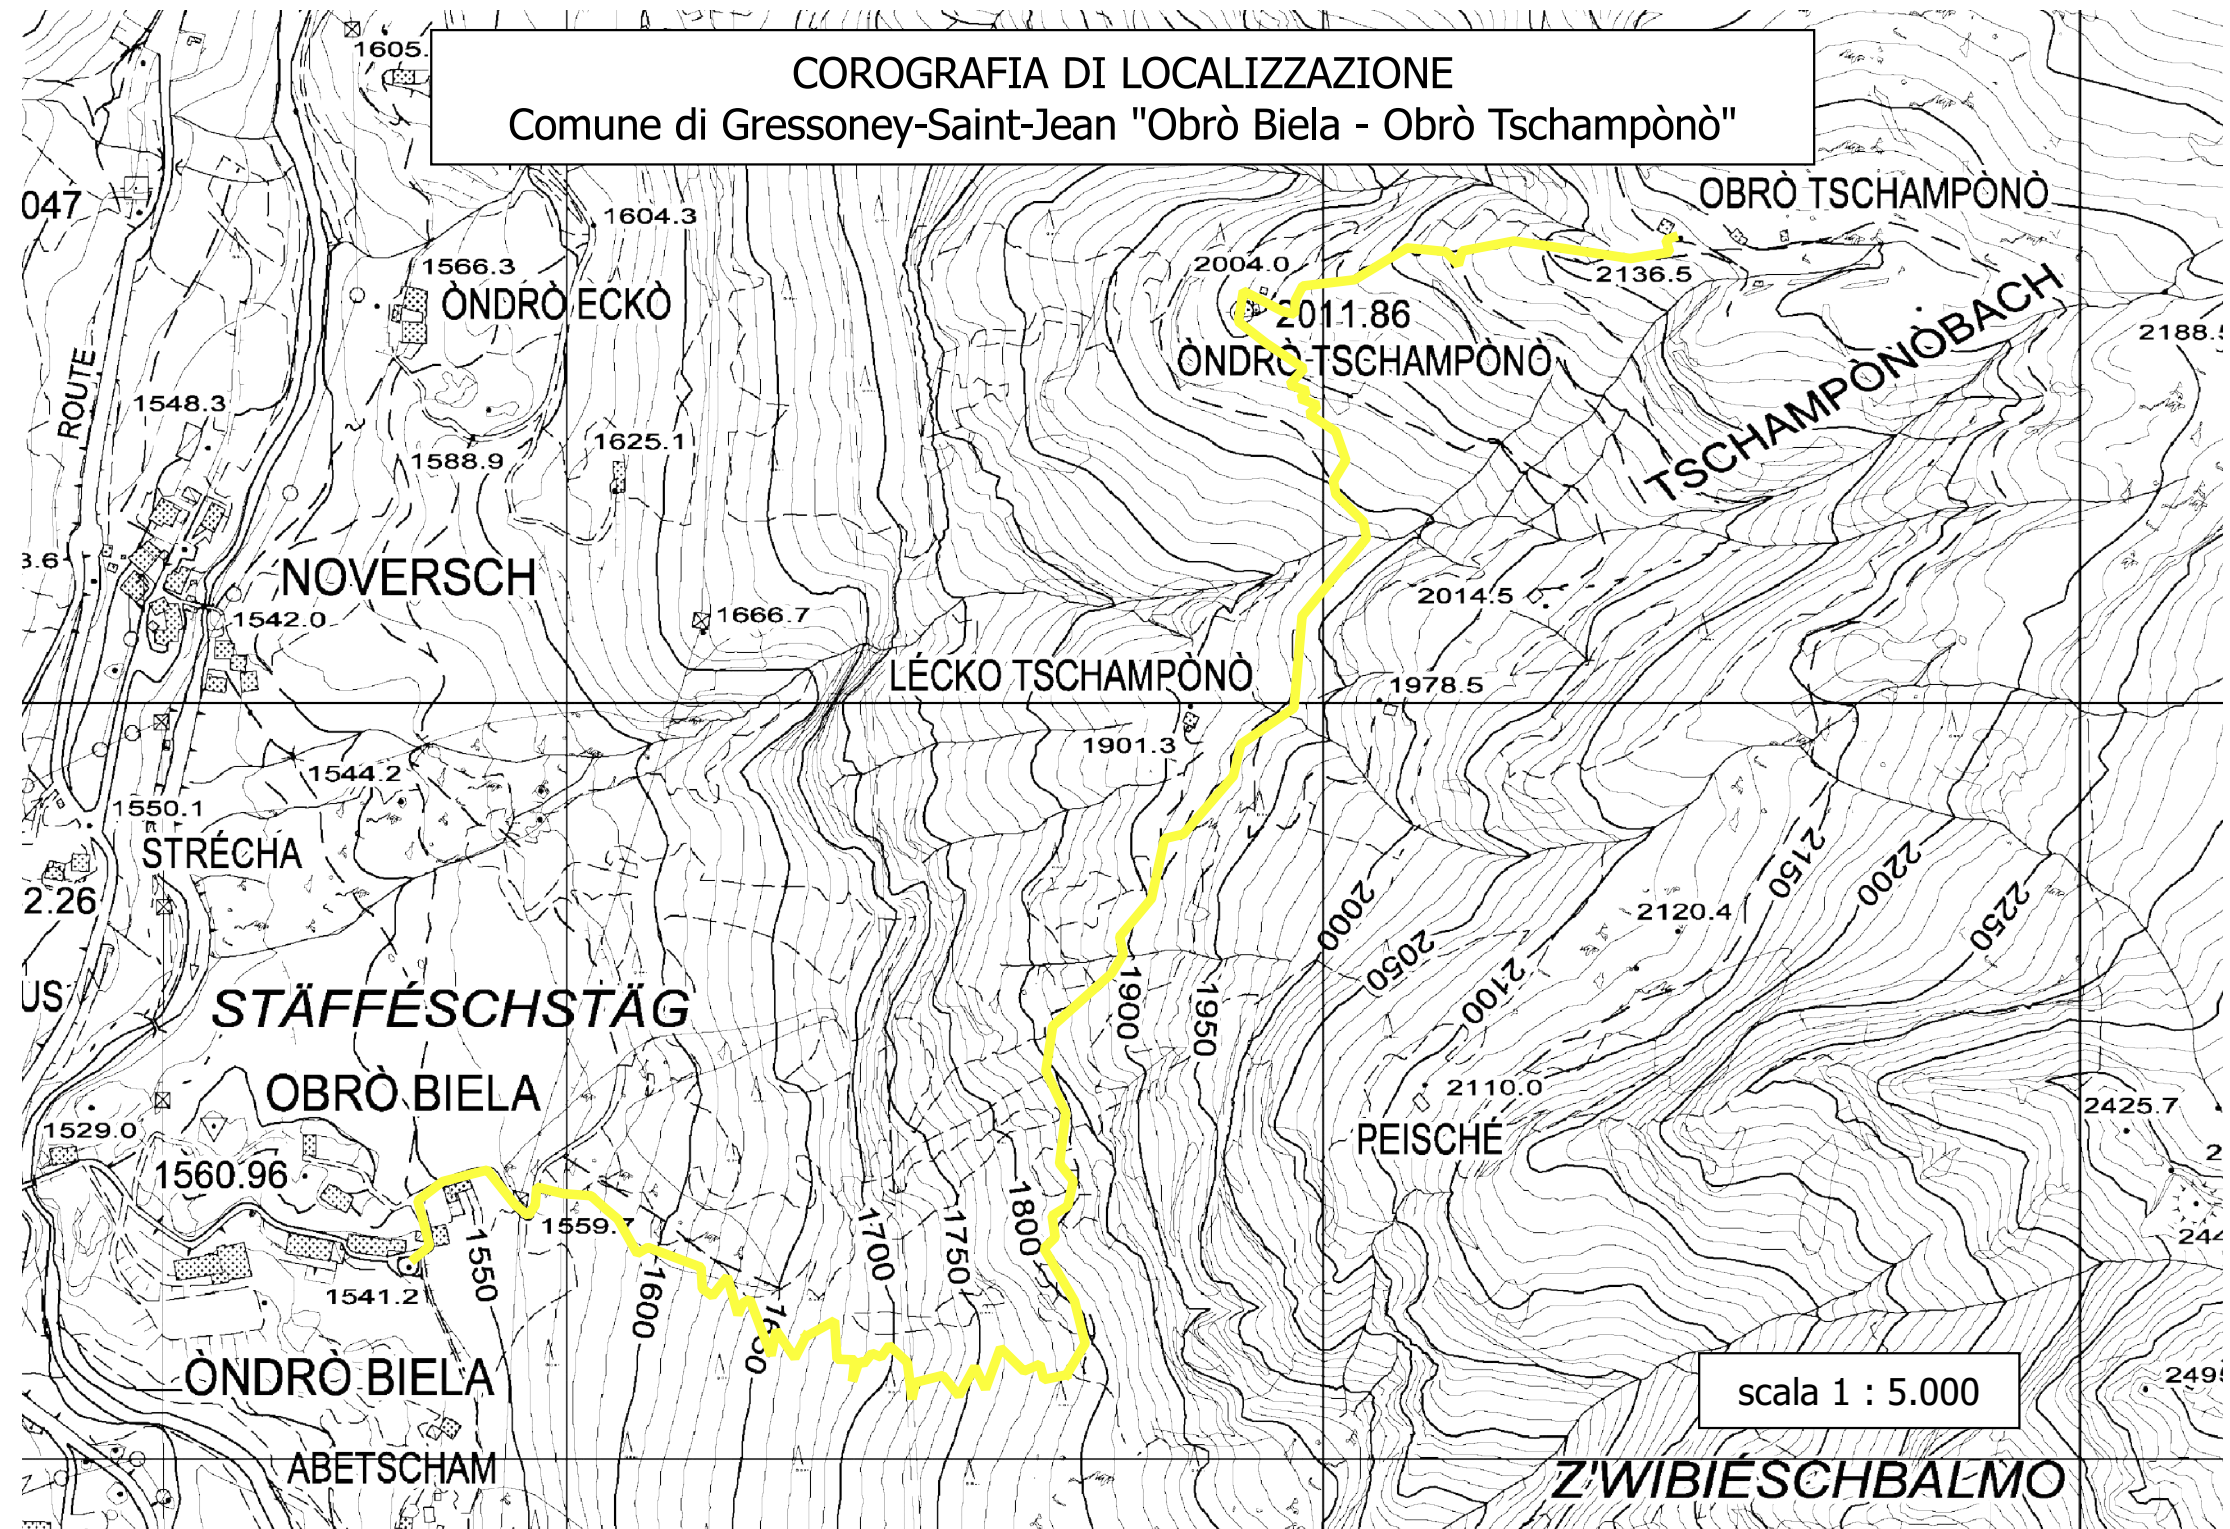



# COROGRAFIA DEI VINCOLI I

Comune di Gressoney-Saint-Jean "Obrò Biela - Obrò Tschampònò"

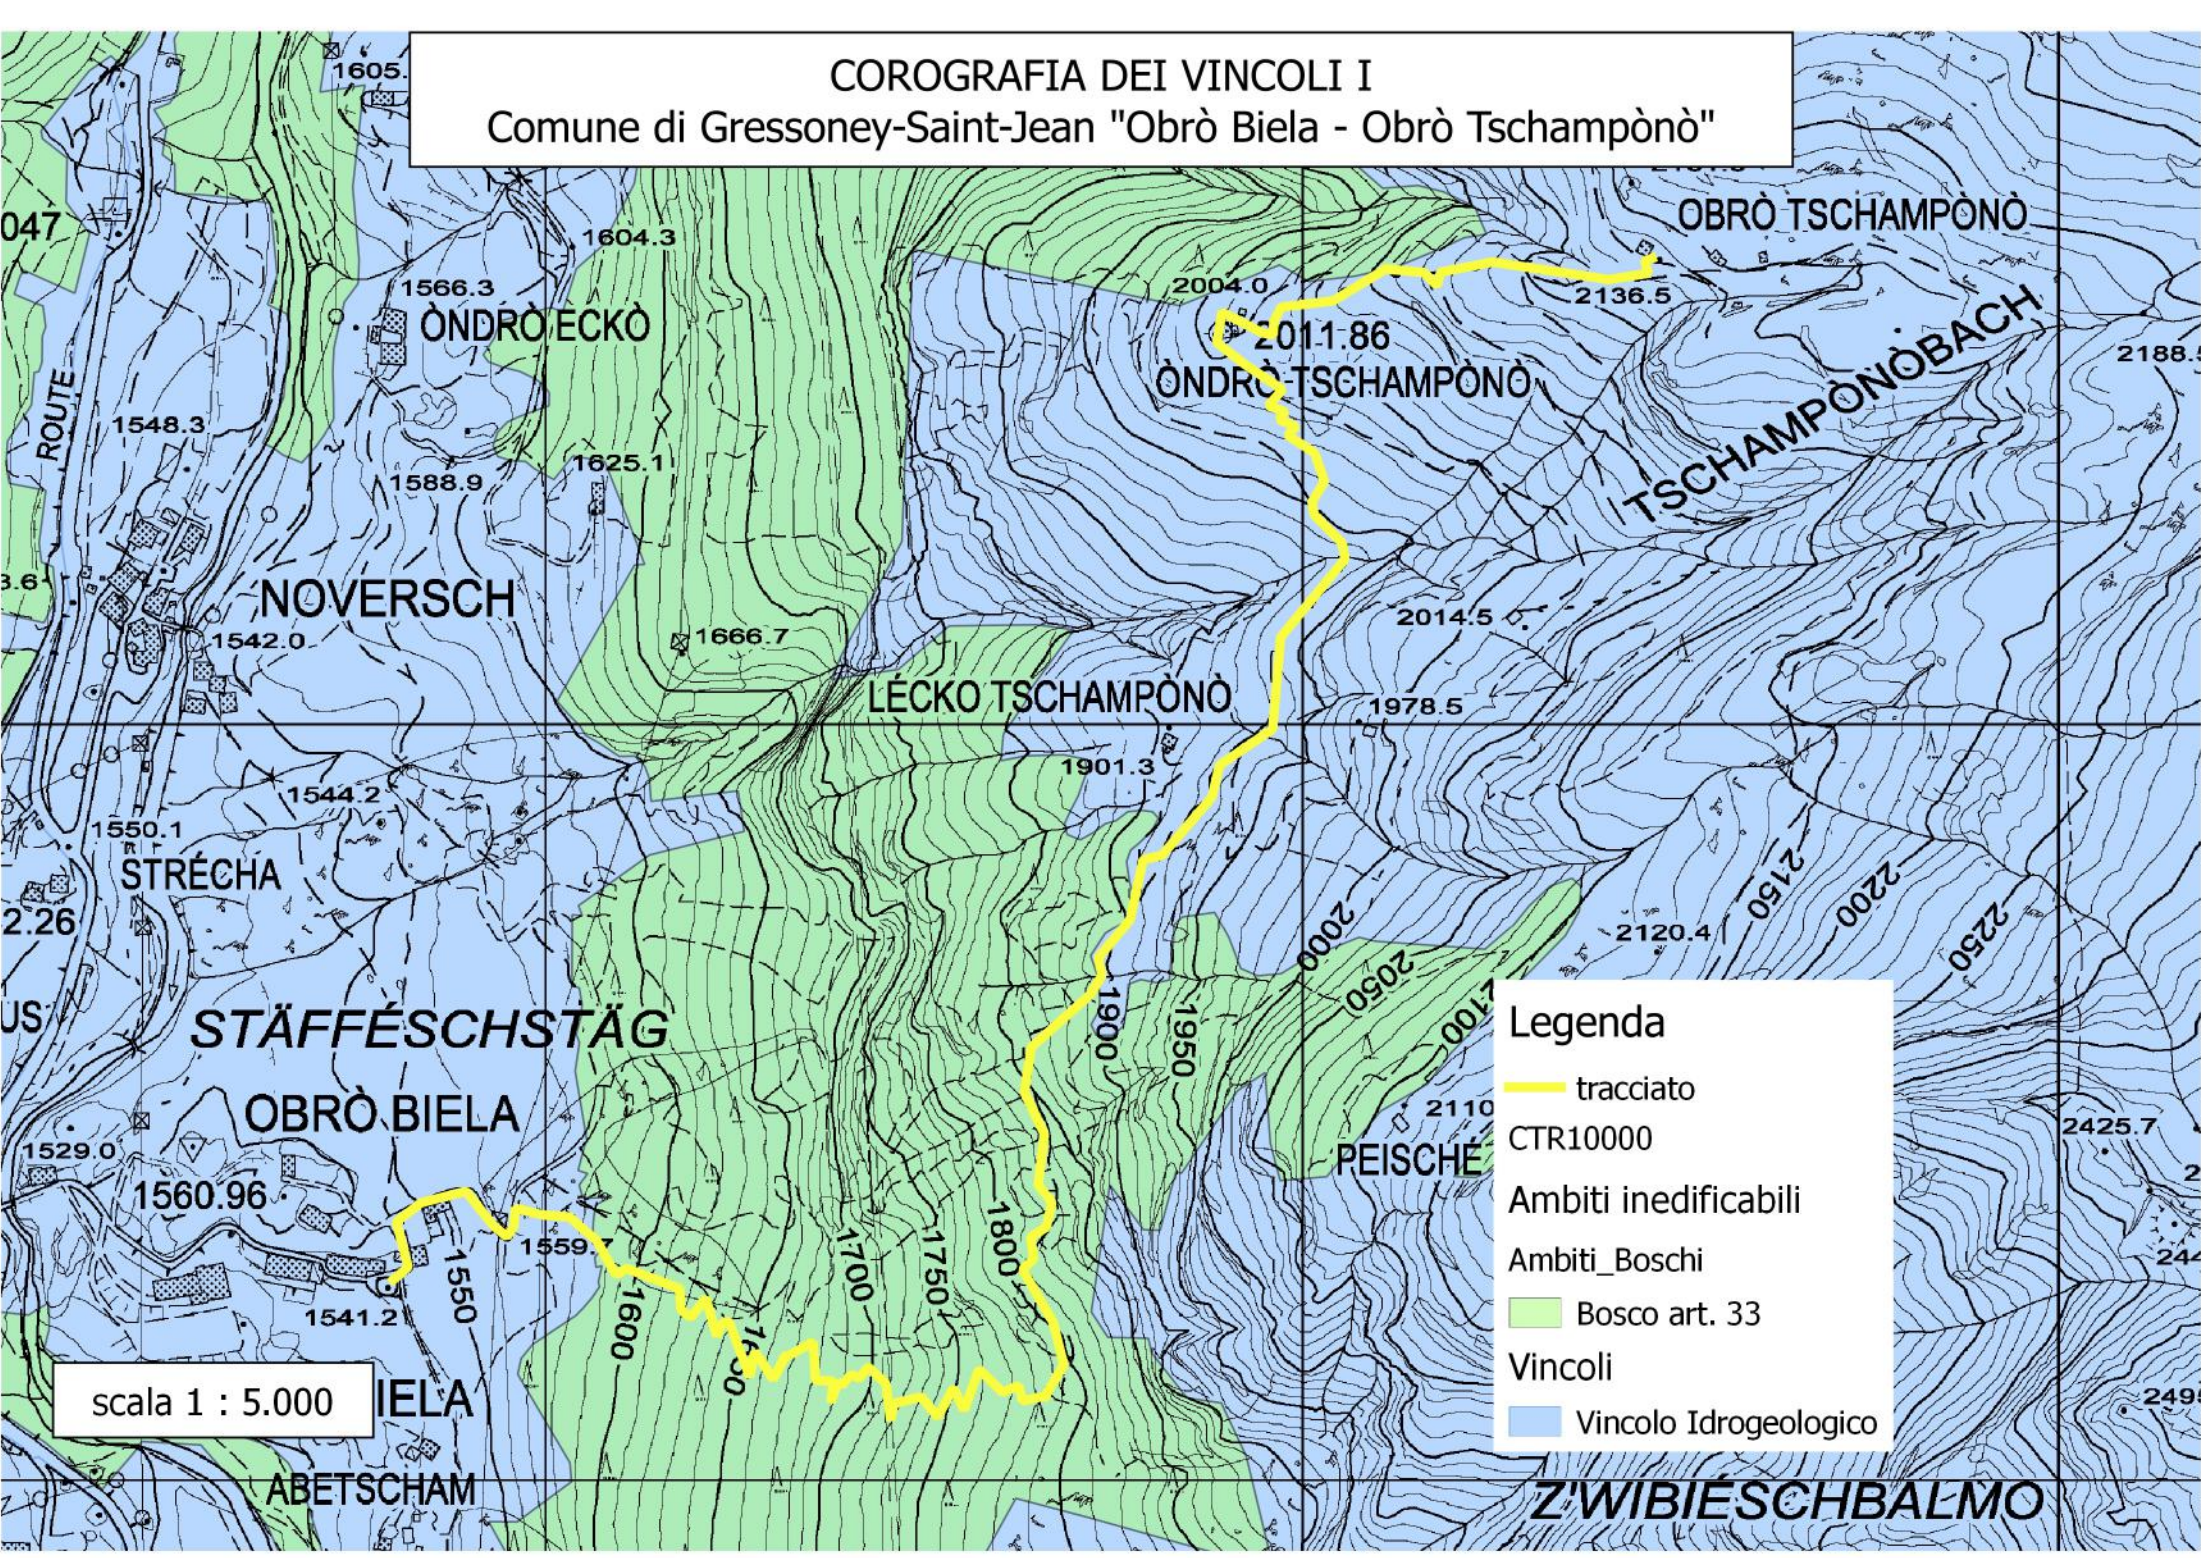

**Legenda**


- tracciato
- CTR10000
- Ambiti inedificabili
- Ambiti\_Boschi
- Bosco art. 33
- Vincoli
- Vincolo Idrogeologico

scala 1 : 5.000

Z'WIBIÉSCHBALMO




COROGRAFIA DEI VINCOLI II  
Comune di Gressoney-Saint-Jean "Obrò Biela - Obrò Tschampònò"

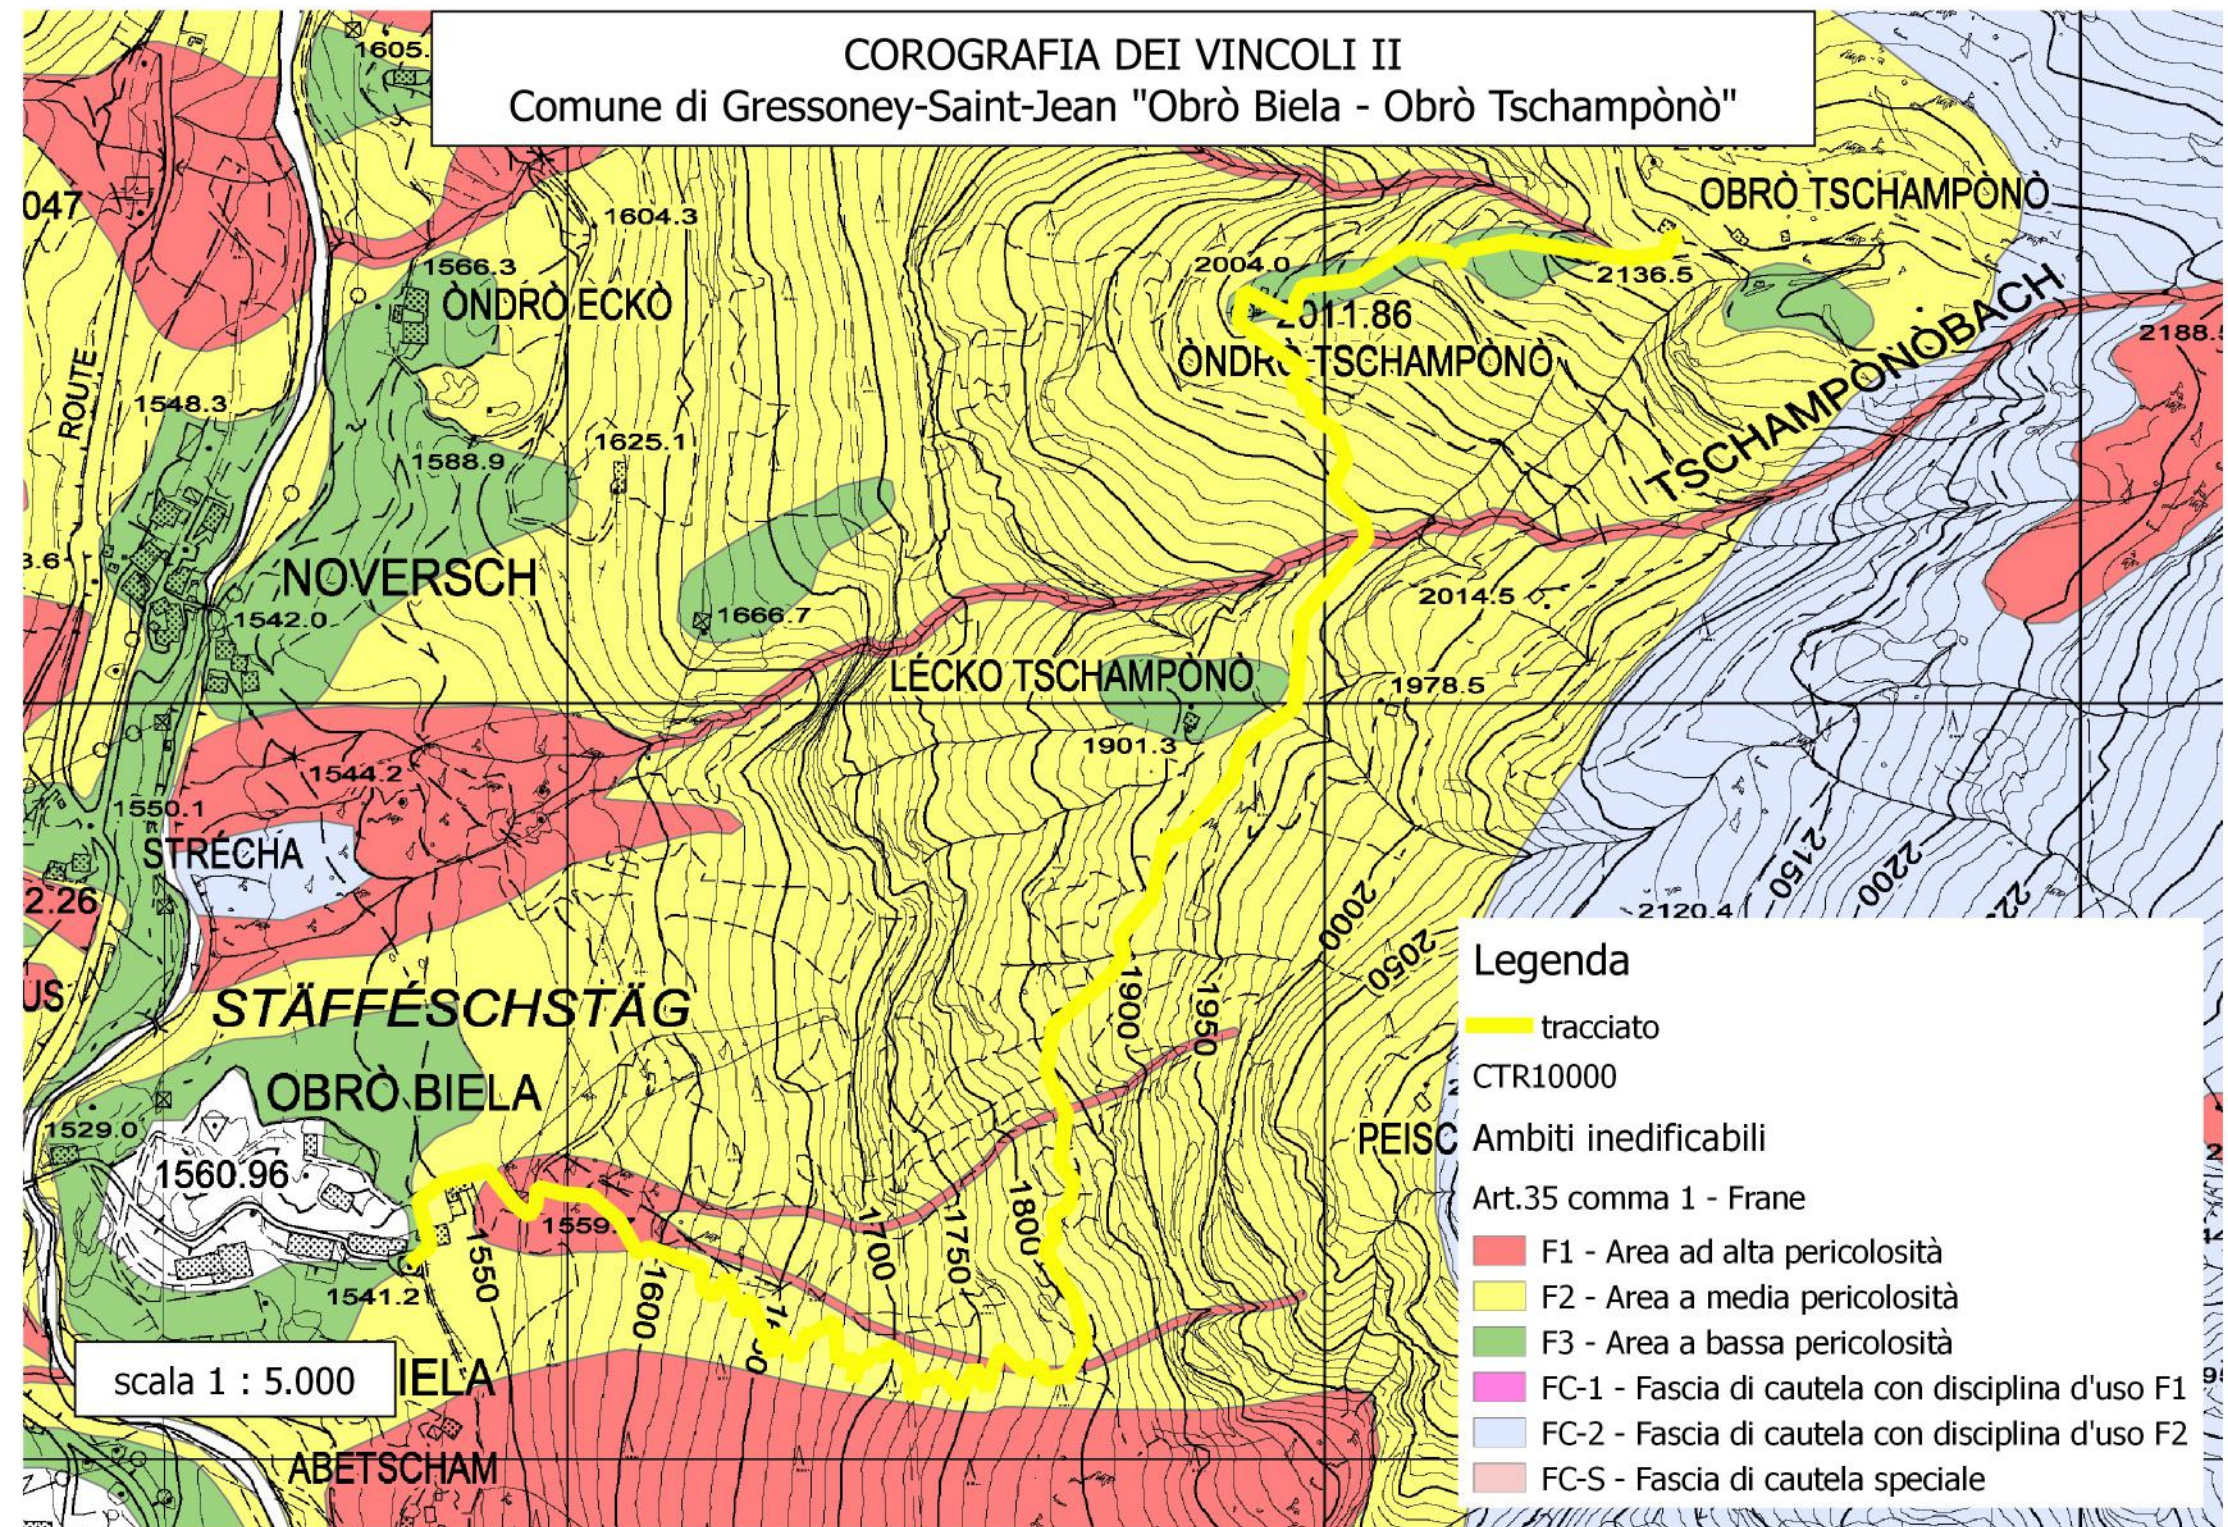



# COROGRAFIA DEI VINCOLI III

## Comune di Gressoney-Saint-Jean "Obrò Biela - Obrò Tschampònò"

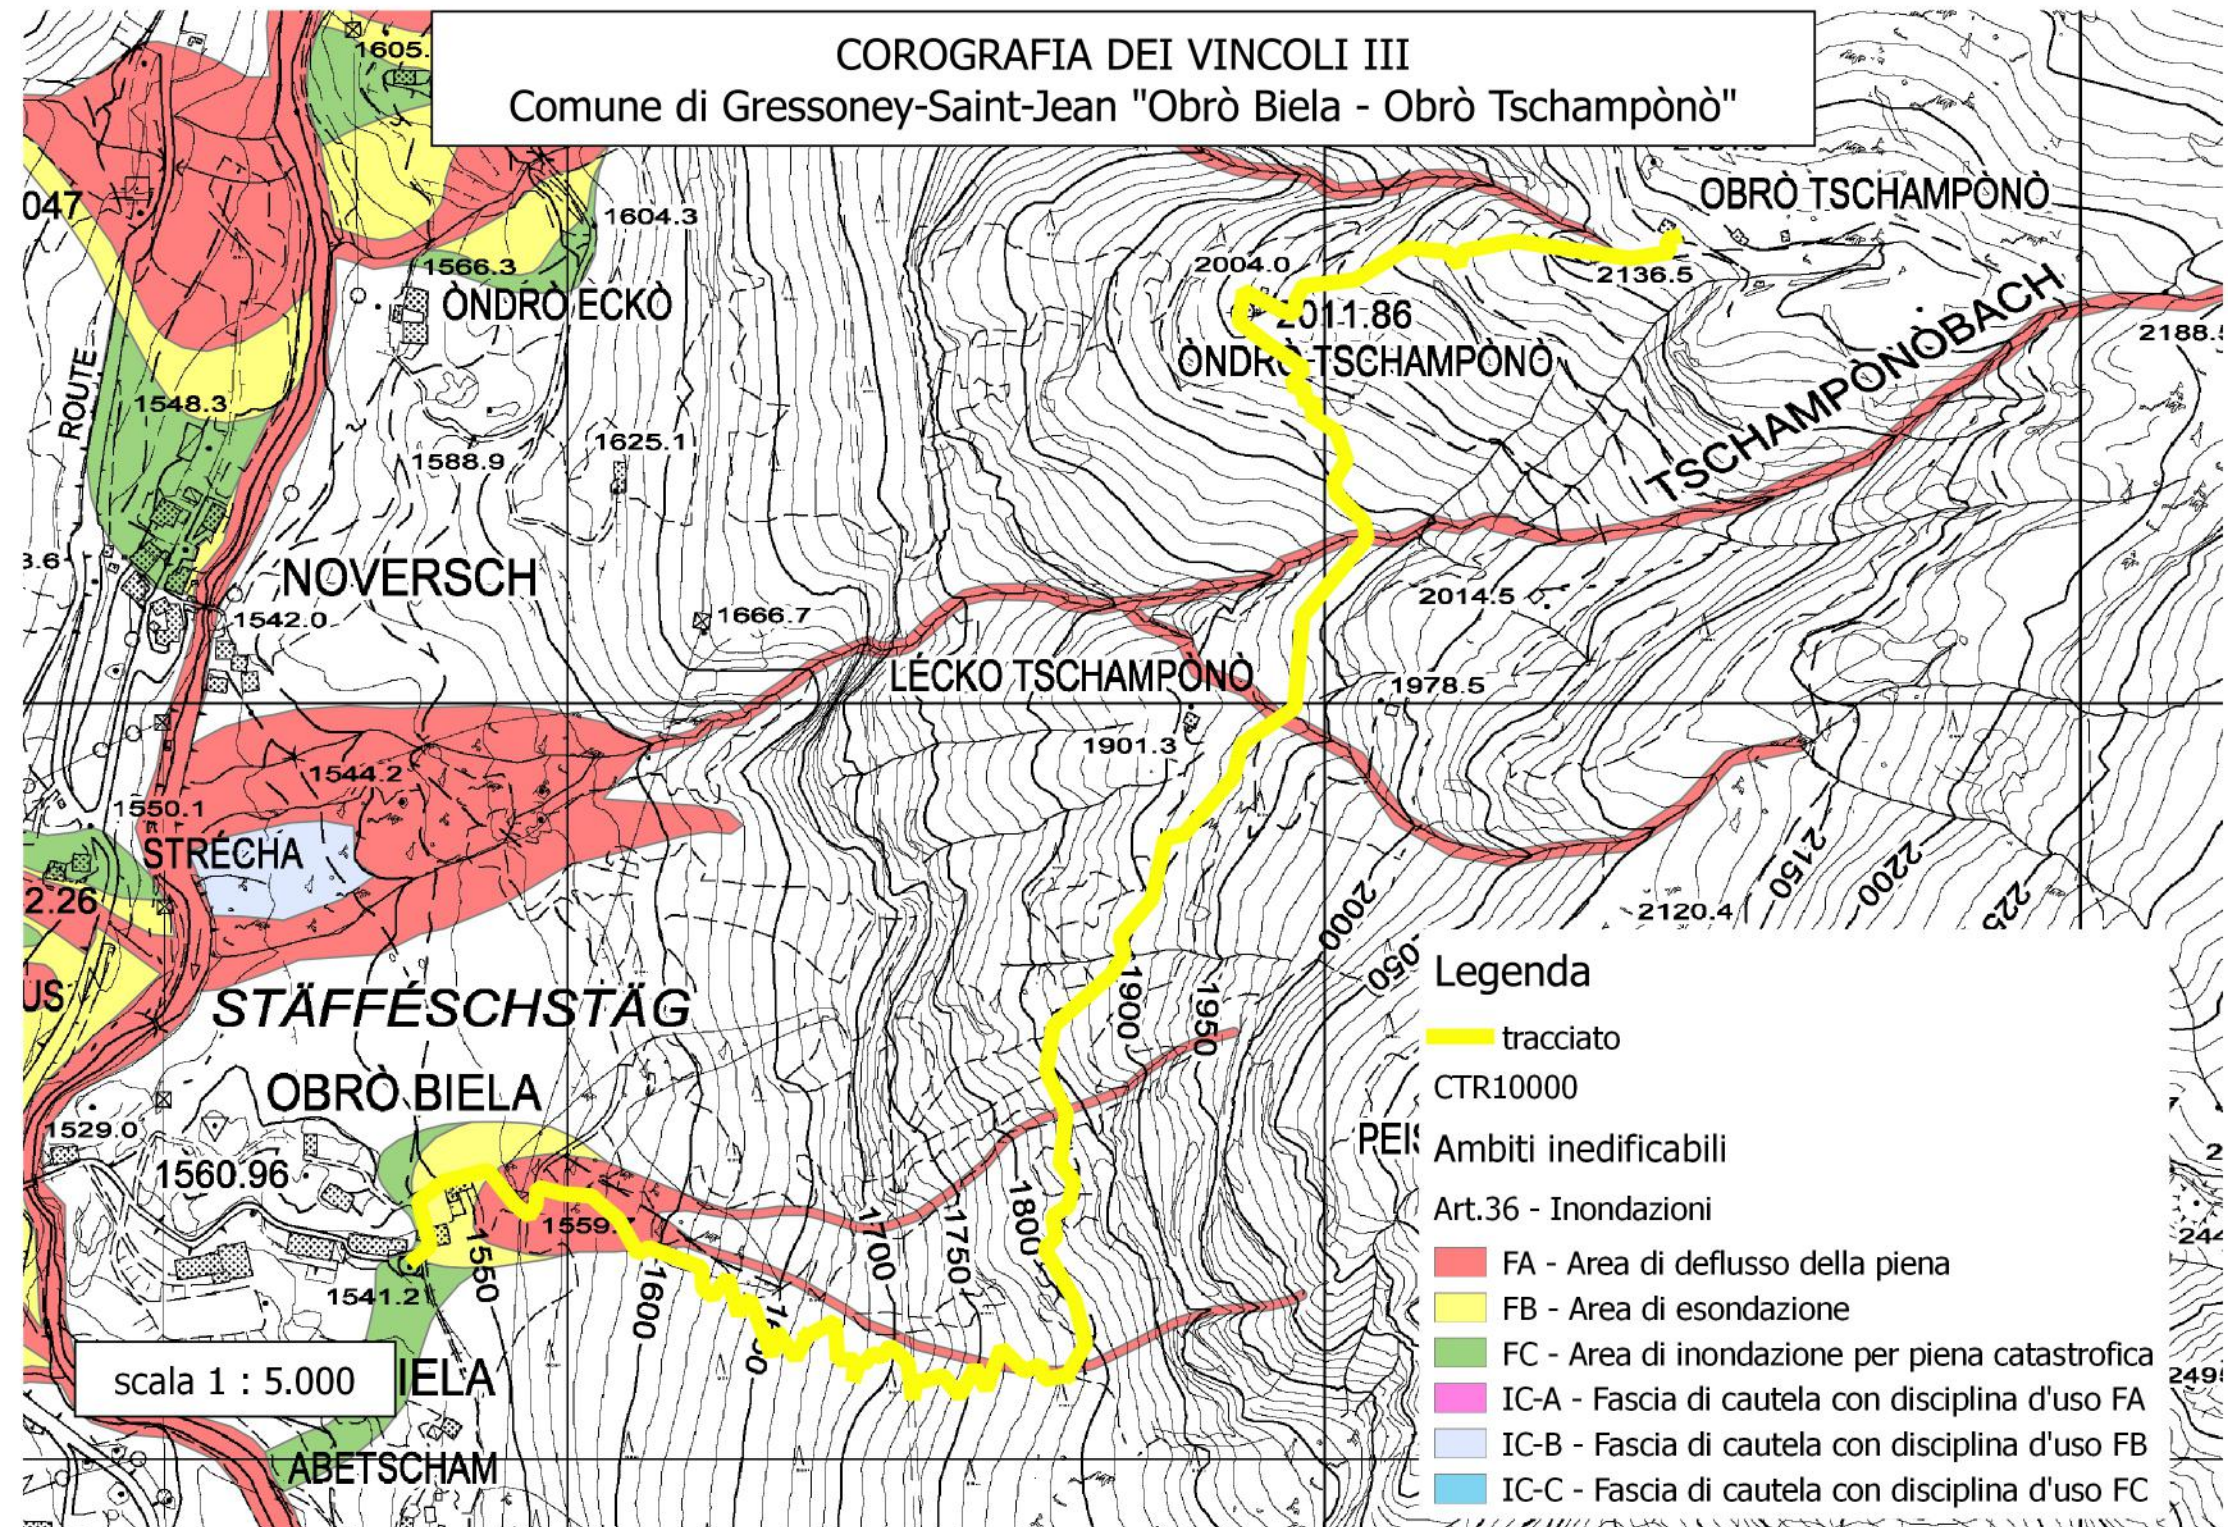


### Legenda

- tracciato
- CTR10000
- PEI
- Art.36 - Inondazioni
- FA - Area di deflusso della piena
- FB - Area di esondazione
- FC - Area di inondazione per piena catastrofica
- IC-A - Fascia di cautela con disciplina d'uso FA
- IC-B - Fascia di cautela con disciplina d'uso FB
- IC-C - Fascia di cautela con disciplina d'uso FC

scala 1 : 5.000



COROGRAFIA DEI VINCOLI IV  
Comune di Gressoney-Saint-Jean "Obrò Biela - Obrò Tschampònò"

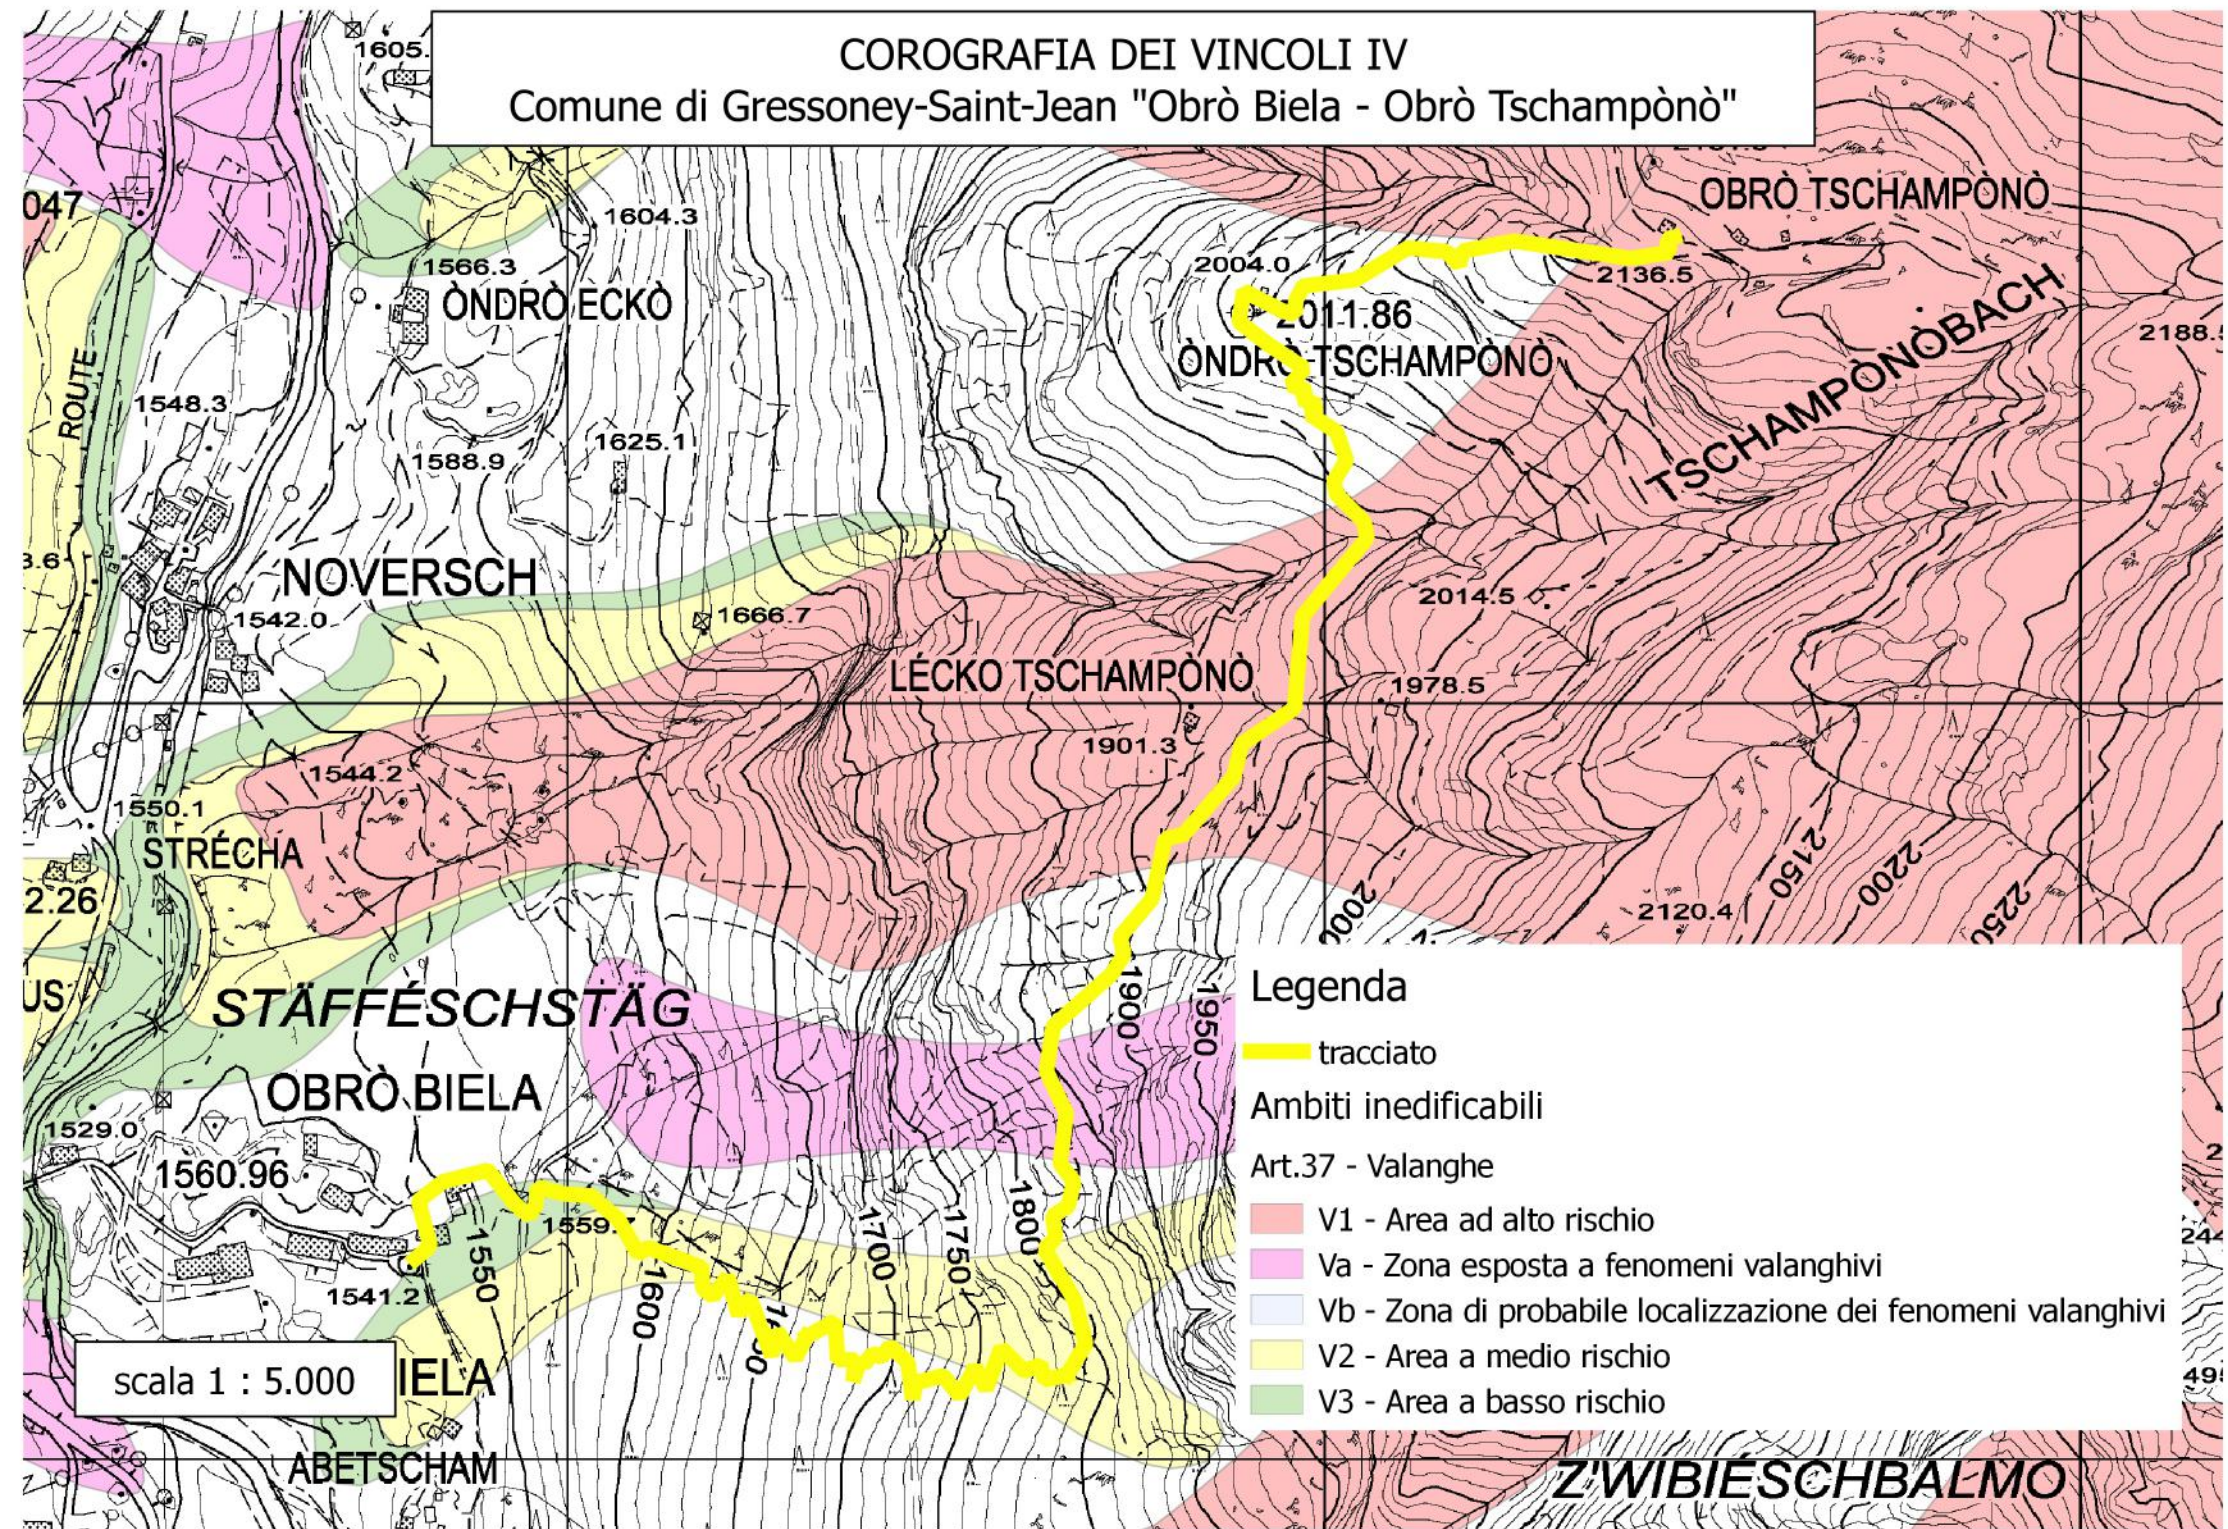

Legenda

tracciato

Ambiti in edificabili

Art.37 - Valanghe

V1 - Area ad alto rischio

Va - Zona esposta a fenomeni valanghivi

Vb - Zona di probabile localizzazione dei fenomeni valanghivi

V2 - Area a medio rischio


V3 - Area a basso rischio

scala 1 : 5.000

Z'WIBIÉSCHBALMO



COROGRAFIA DEI VINCOLI V  
Comune di Gressoney-Saint-Jean "Obrò Biela - Obrò Tschampònò"

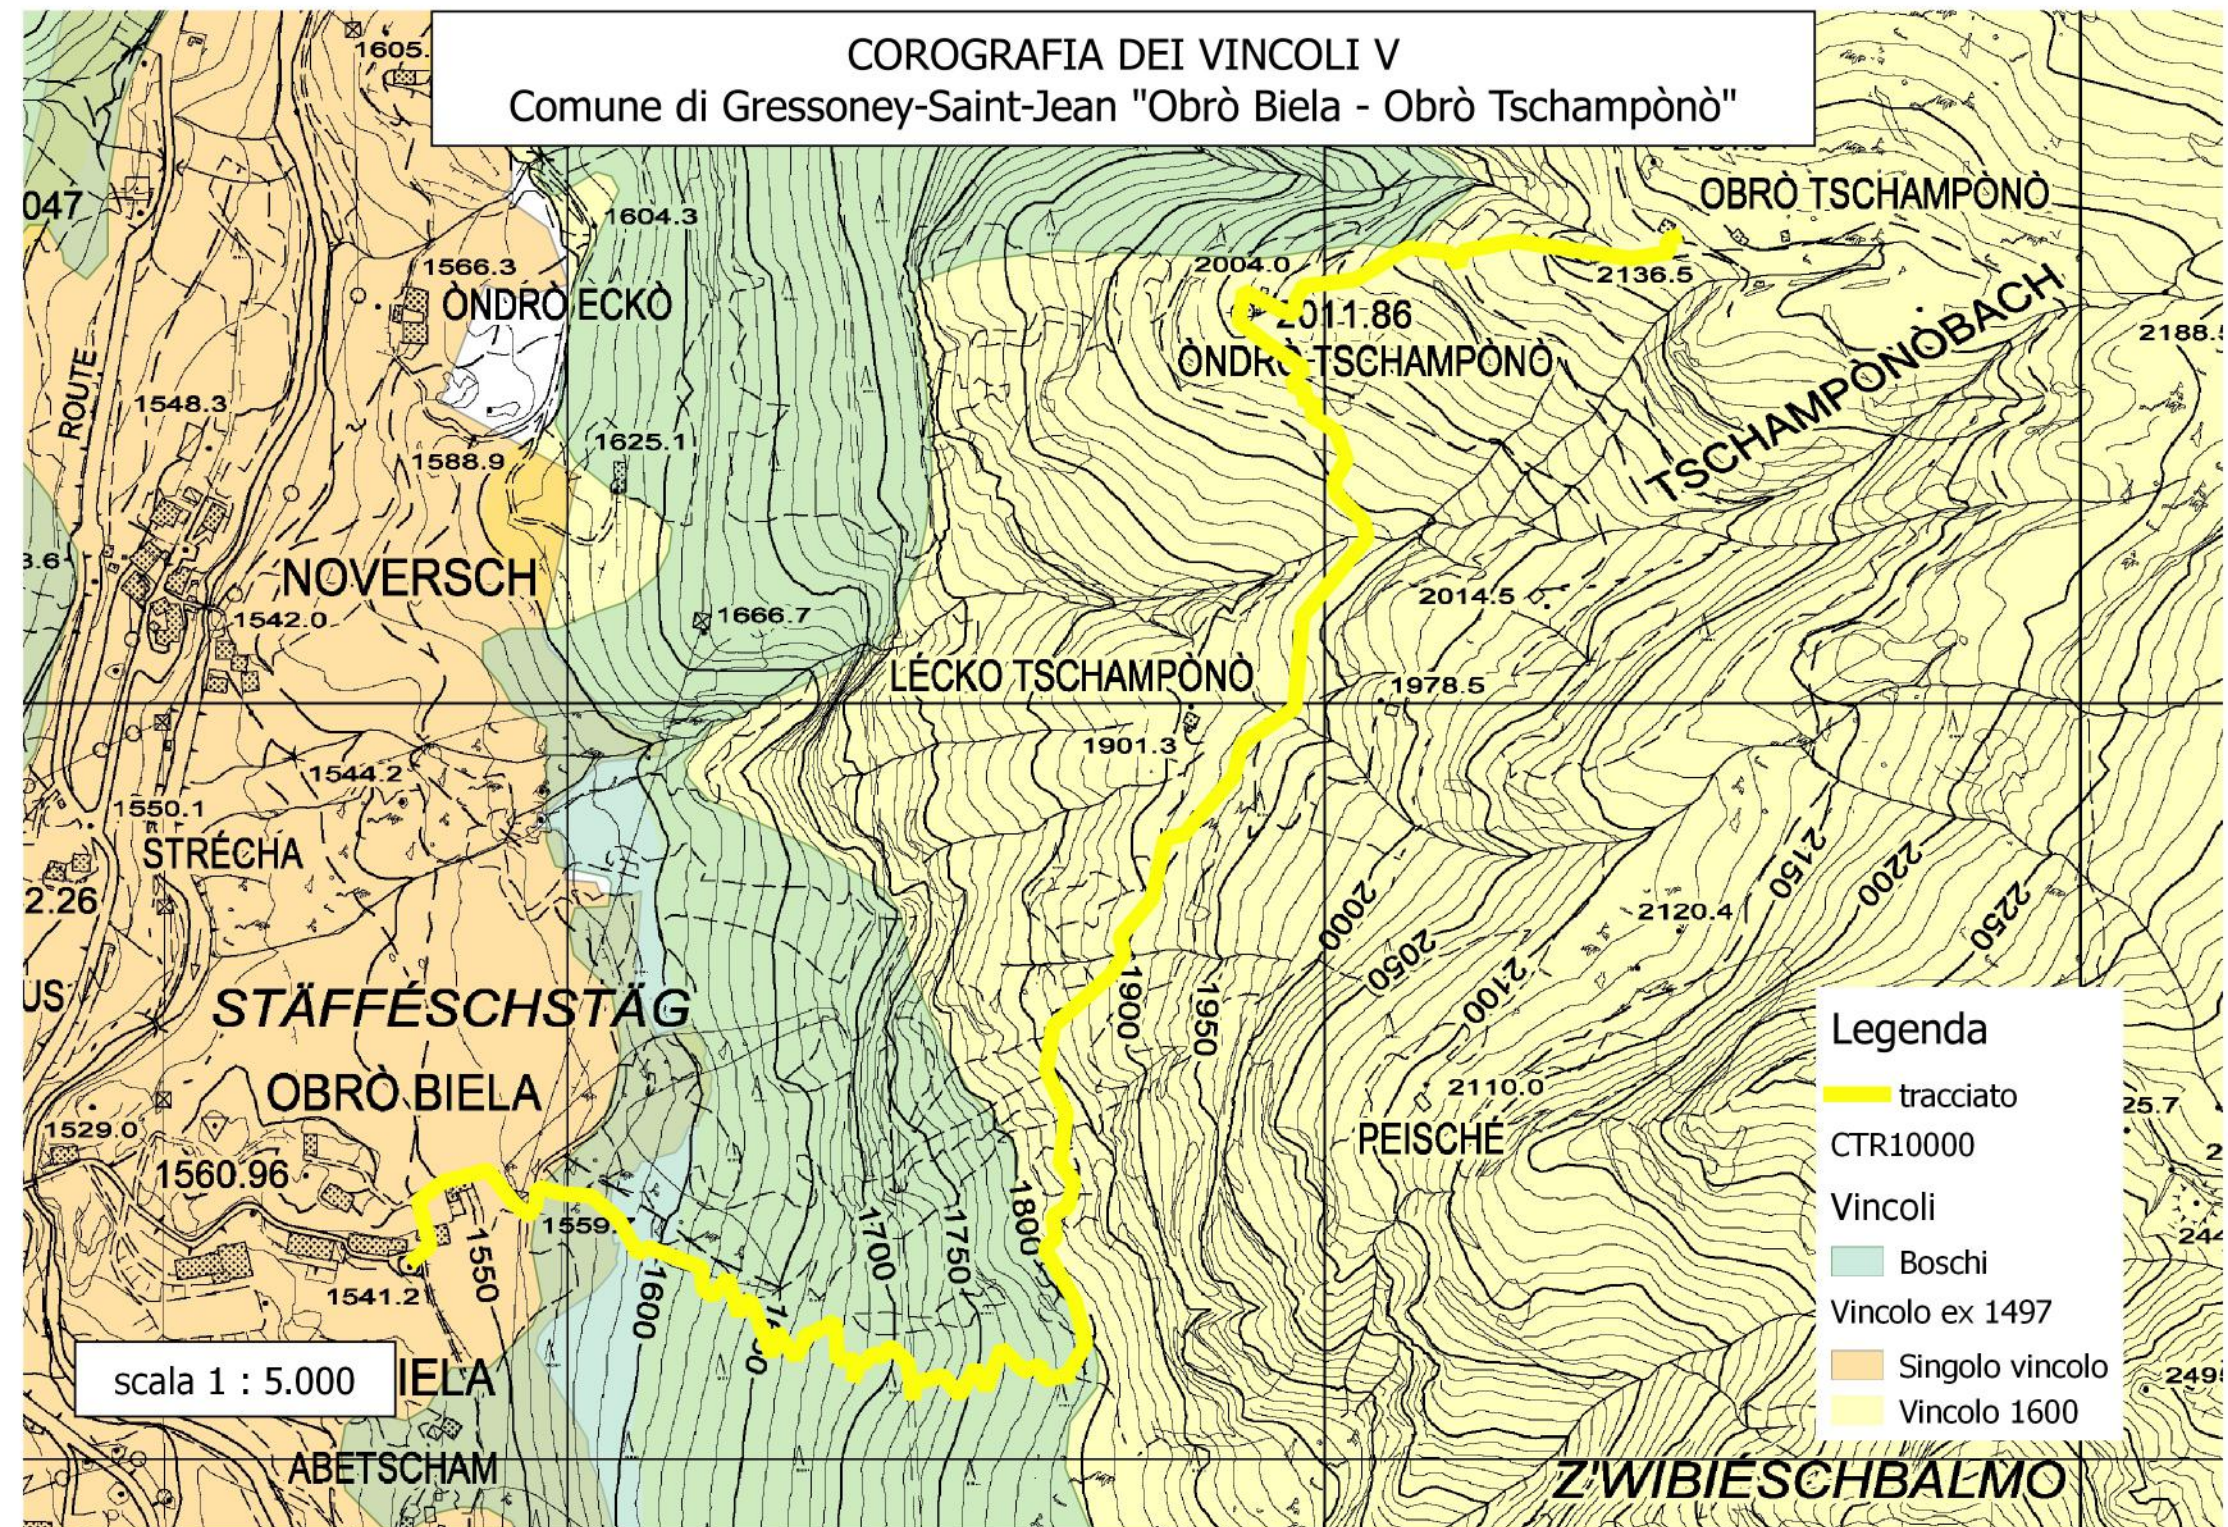


scala 1 : 5.000

- Legenda
- tracciato
  - CTR10000
  - Vincoli
    - Boschi
    - Vincolo ex 1497
    - Singolo vincolo
    - Vincolo 1600





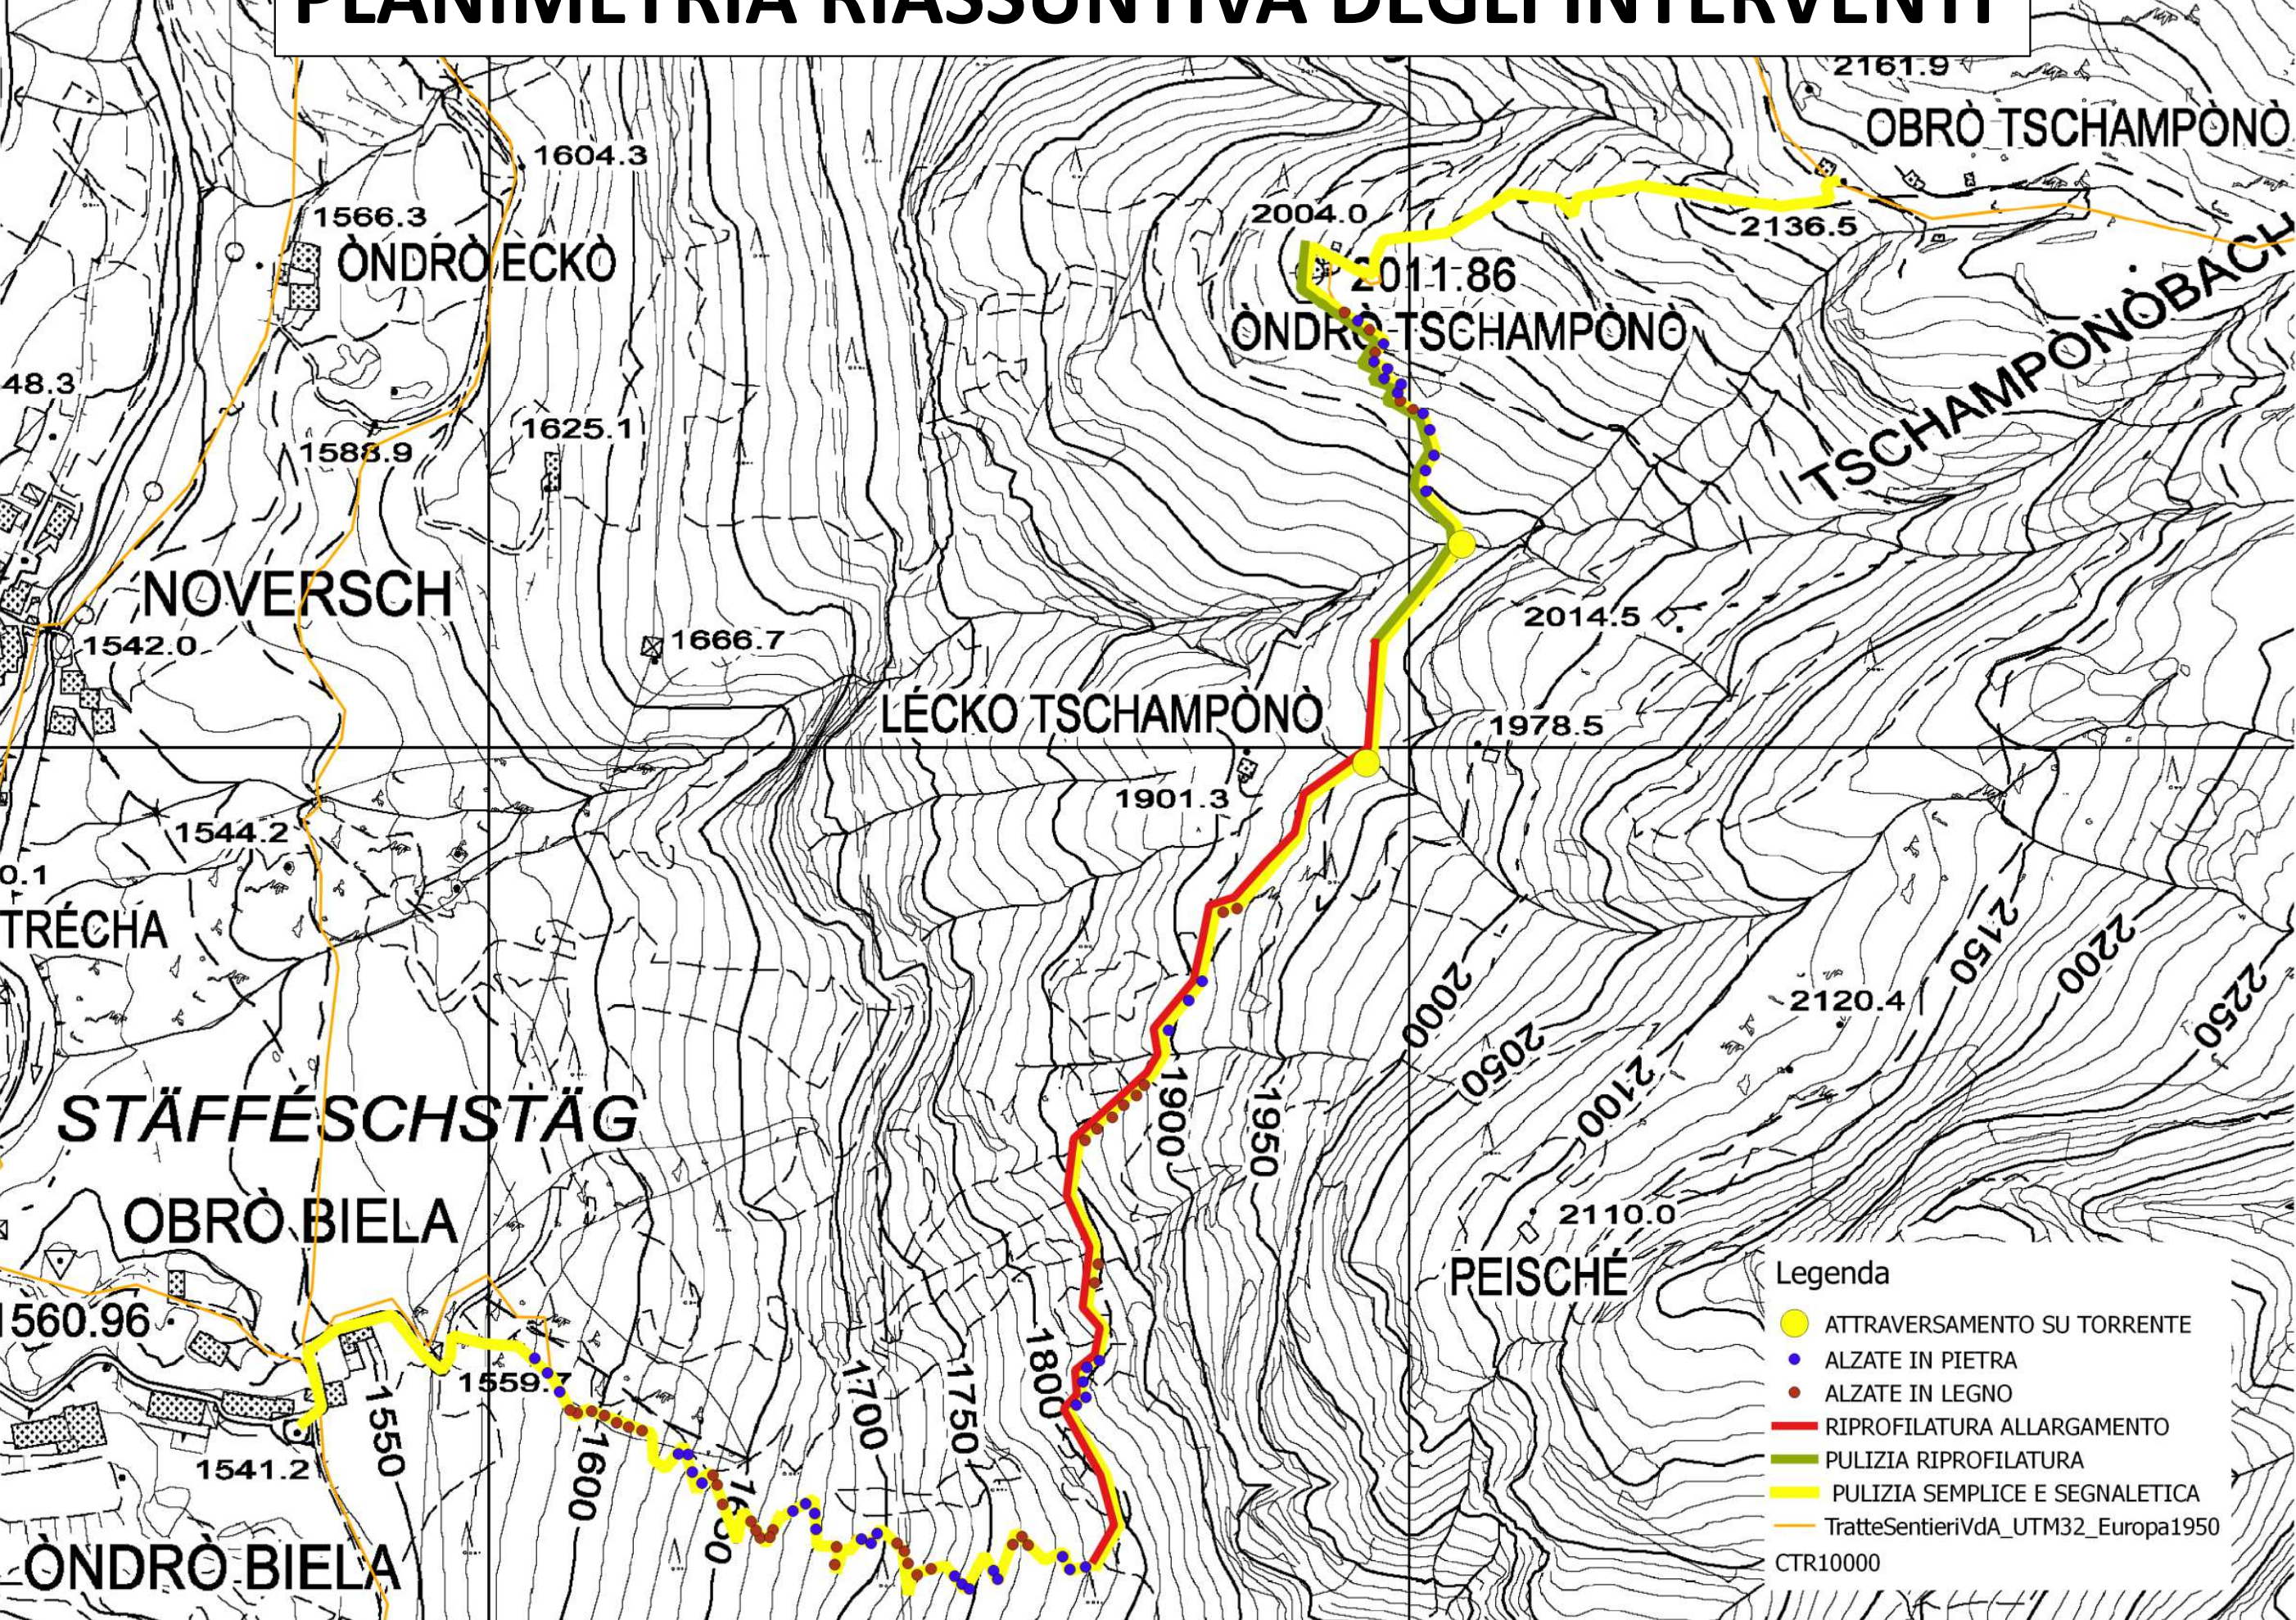


# PLANIMETRIA RIASSUNTIVA DEGLI INTERVENTI








 

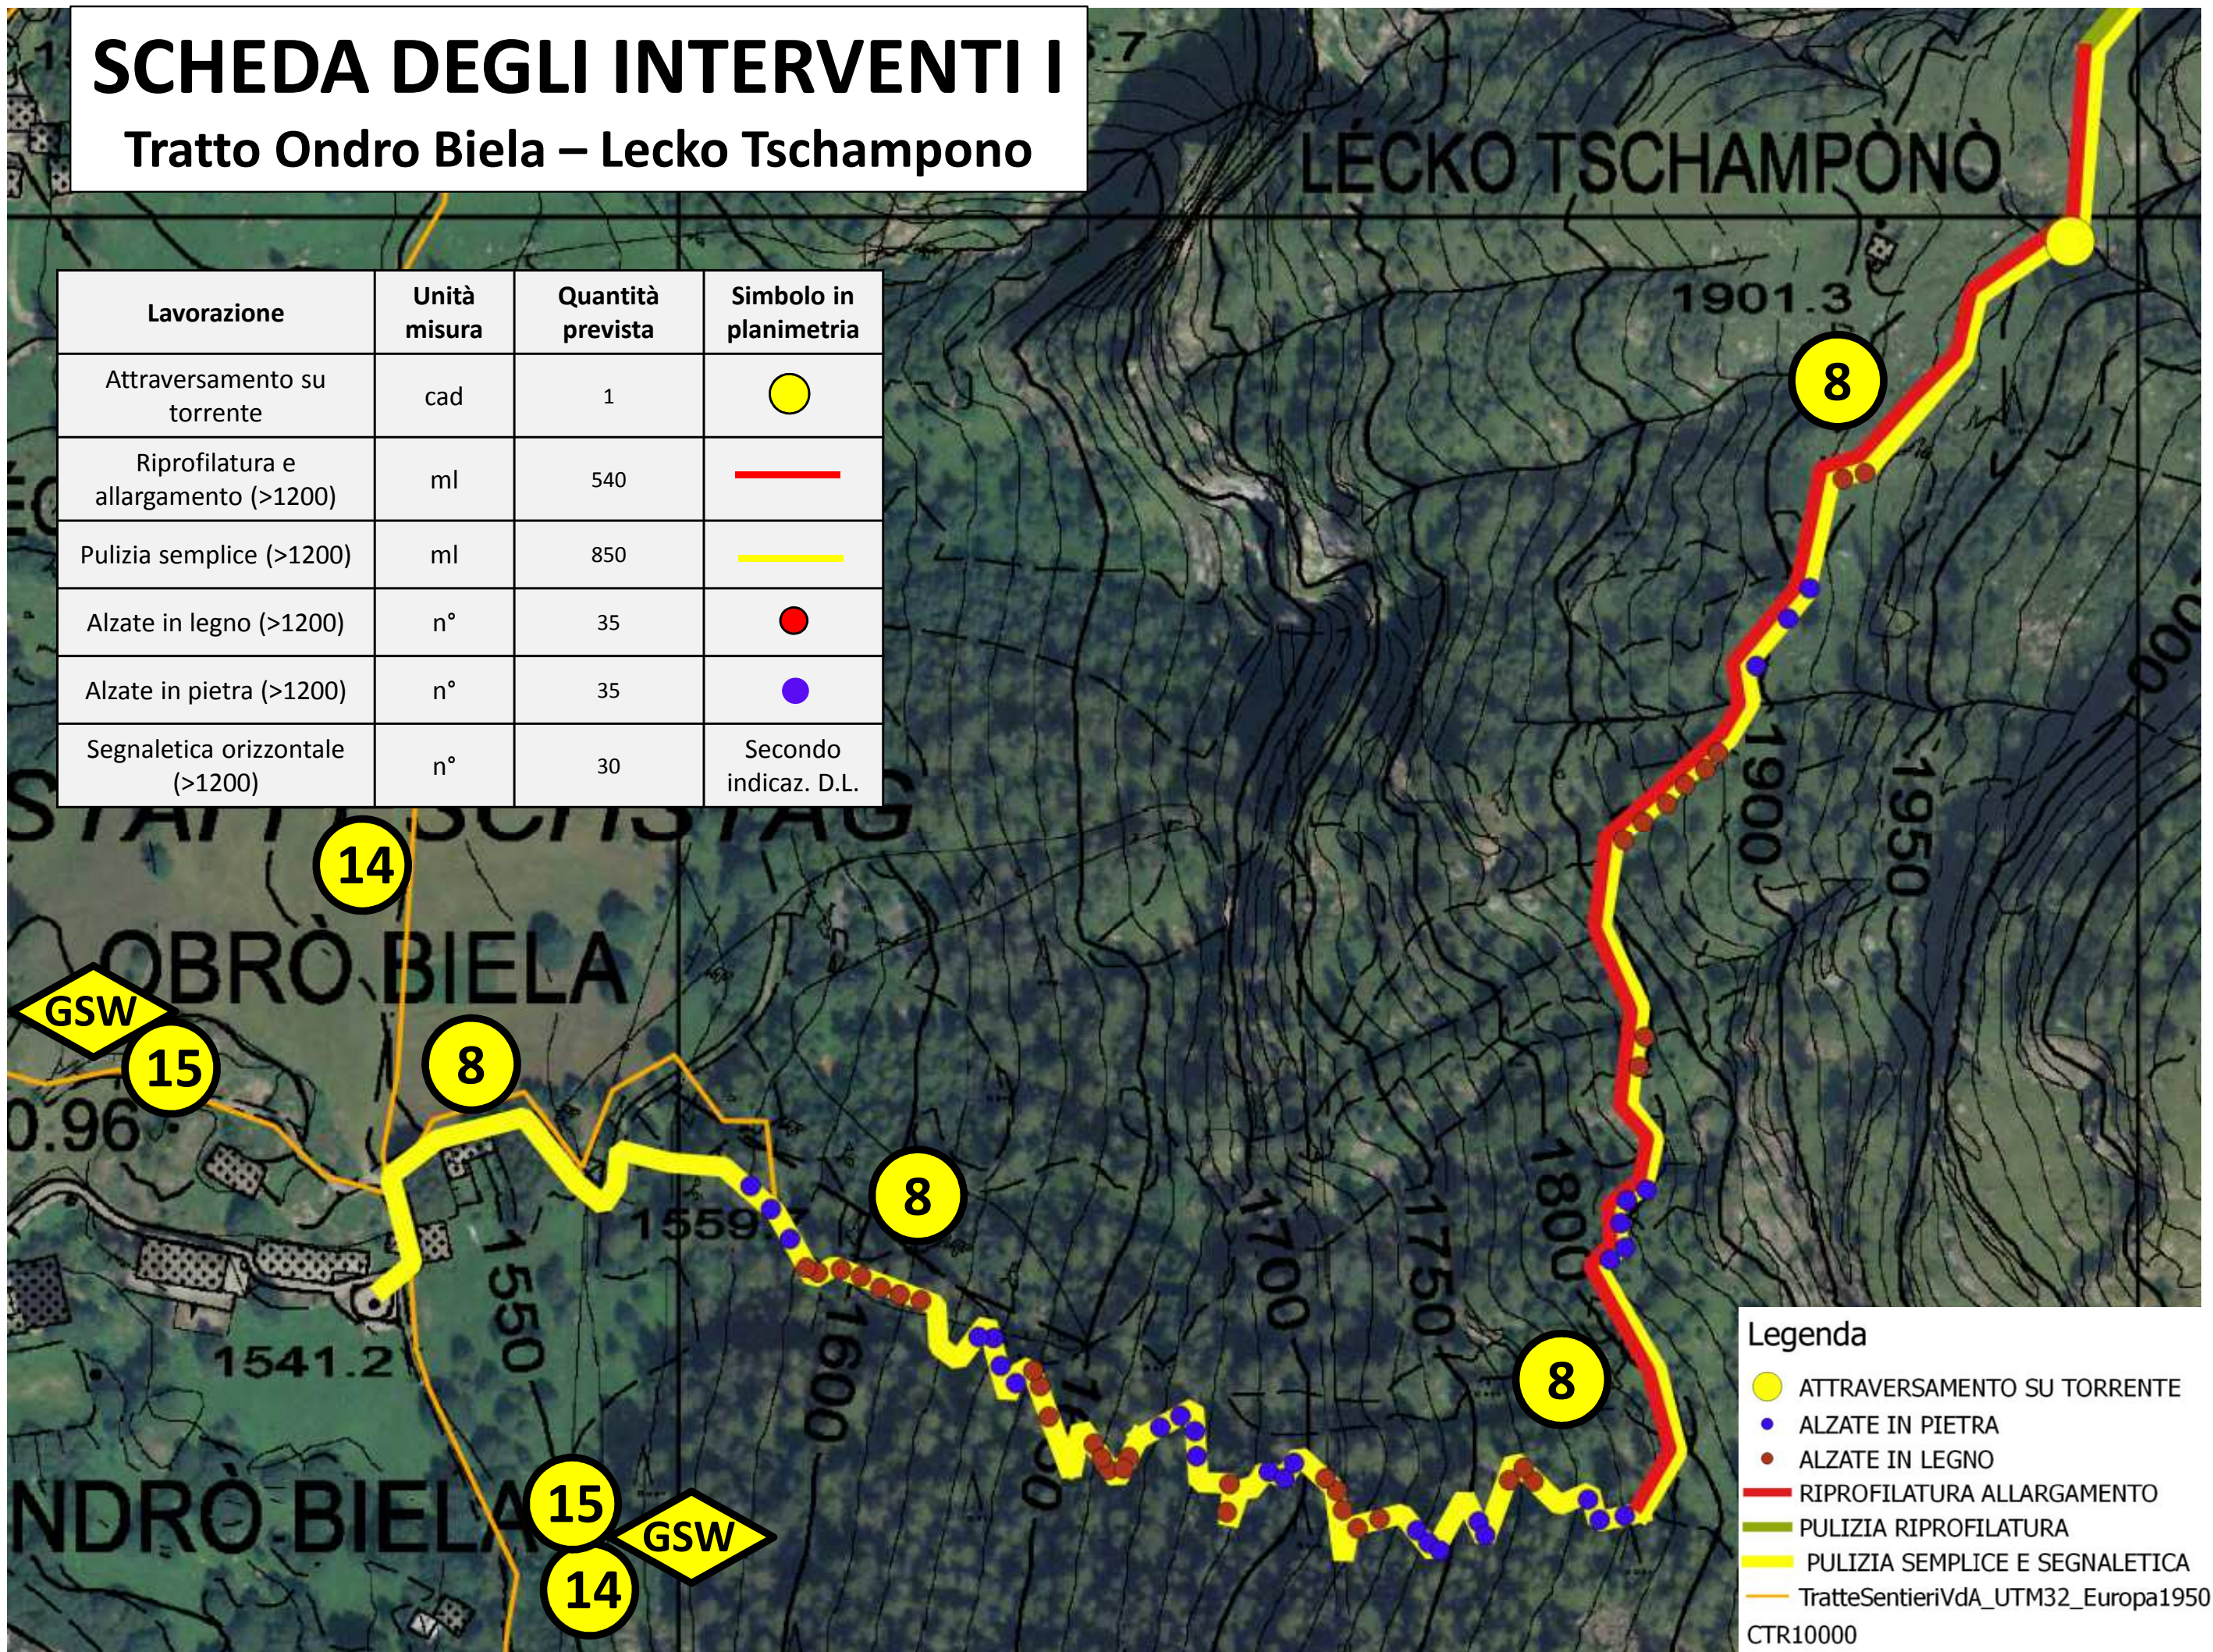


# SCHEDA DEGLI INTERVENTI I

Tratto Ondro Biela – Lecko Tschampono

Lavorazione	Unità misura	Quantità prevista	Simbolo in planimetria
Attraversamento su torrente	cad	1	
Riprofilatura e allargamento (>1200)	ml	540	
Pulizia semplice (>1200)	ml	850	
Alzate in legno (>1200)	n°	35	
Alzate in pietra (>1200)	n°	35	
Segnaletica orizzontale (>1200)	n°	30	Secondo indicaz. D.L.




## Legenda

-  ATTRAVERSAMENTO SU TORRENTE
  -  ALZATE IN PIETRA
  -  ALZATE IN LEGNO
  -  RIPROFILATURA ALLARGAMENTO
  -  PULIZIA RIPROFILATURA
  -  PULIZIA SEMPLICE E SEGNALETICA
  -  TratteSentieriVdA\_UTM32\_Europa1950
- CTR10000



# SCHEDA DEGLI INTERVENTI II

## Tratto Lecko Tschampono – Obro Tschampono

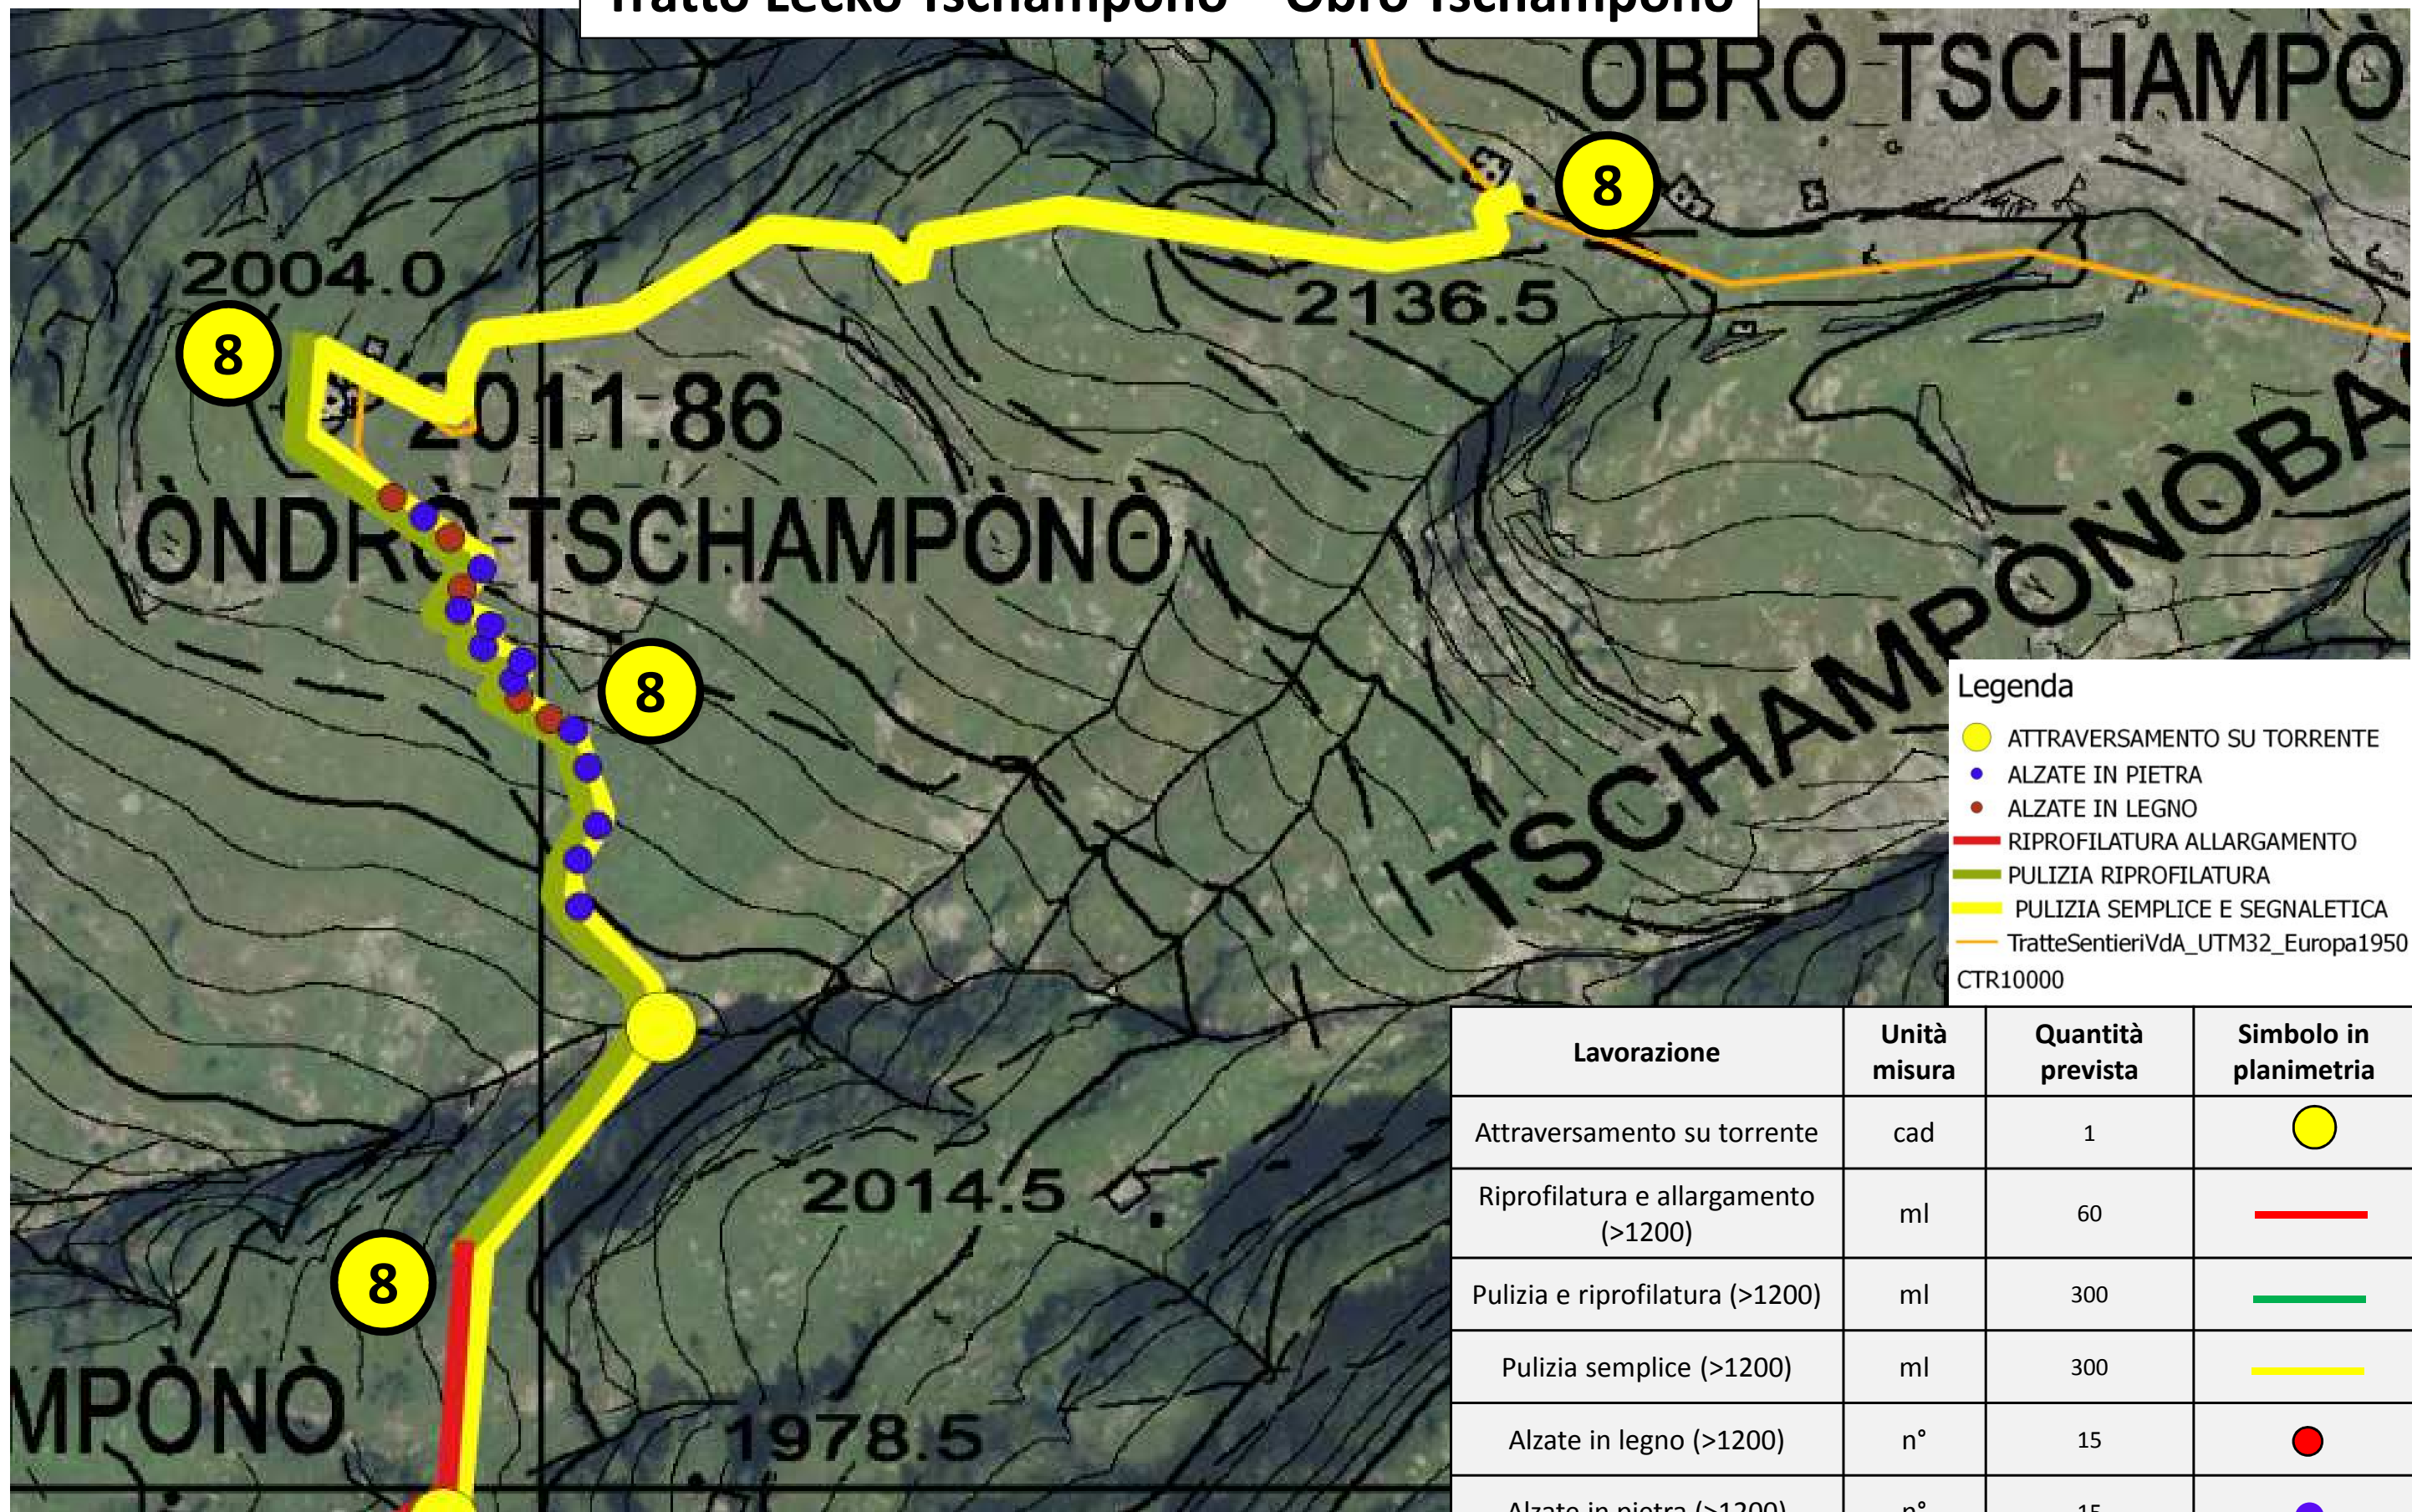


**Legenda**

- ATTRAVERSAMENTO SU TORRENTE
- ALZATE IN PIETRA
- ALZATE IN LEGNO
- RIPROFILATURA ALLARGAMENTO
- PULIZIA RIPROFILATURA
- PULIZIA SEMPLICE E SEGNALETICA
- TratteSentieriVdA\_UTM32\_Europa1950


CTR10000

Lavorazione	Unità misura	Quantità prevista	Simbolo in planimetria
Attraversamento su torrente	cad	1	<span style="color: yellow;">●</span>
Riprofilatura e allargamento (>1200)	ml	60	<span style="color: red;">—</span>
Pulizia e riprofilatura (>1200)	ml	300	<span style="color: green;">—</span>
Pulizia semplice (>1200)	ml	300	<span style="color: yellow;">—</span>
Alzate in legno (>1200)	n°	15	<span style="color: red;">●</span>
Alzate in pietra (>1200)	n°	15	<span style="color: blue;">●</span>
Segnaletica orizzontale (>1200)	n°	20	Secondo indicaz. D.L.

SEZIONE TIPO DEL PIANO DI CALPESTIO

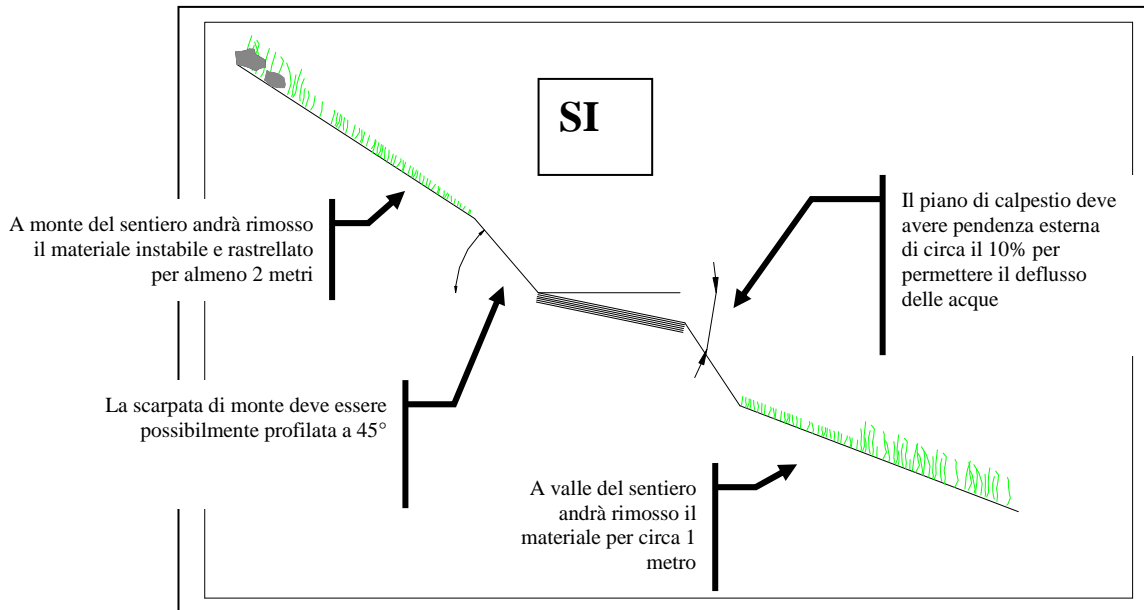

Dimensioni e particolari tecnici

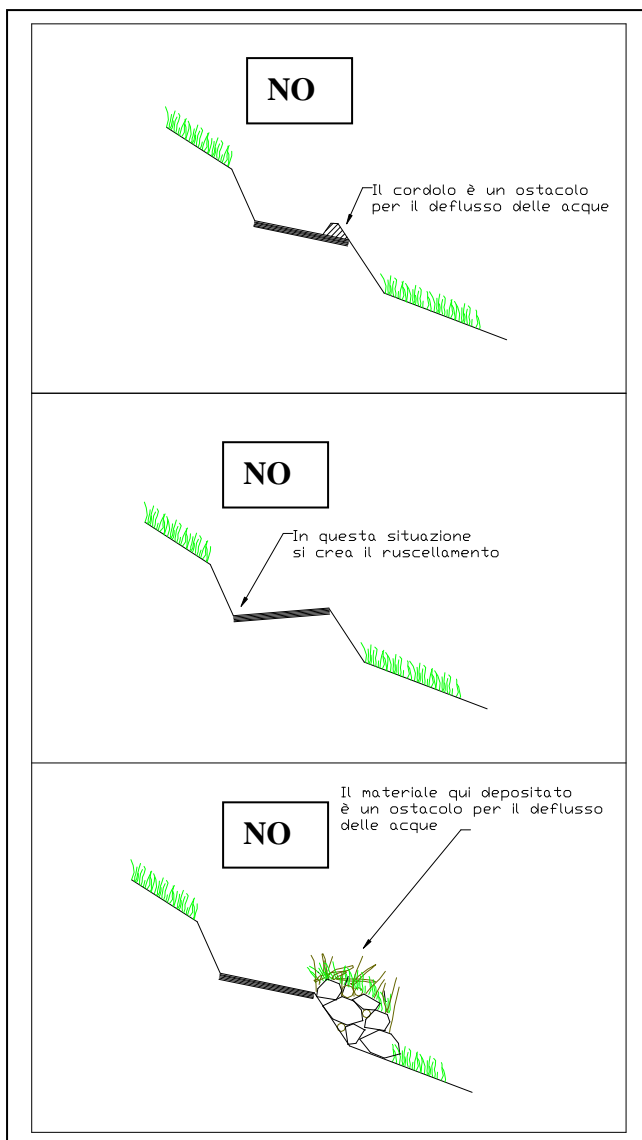


Esempio opera finita




PULIZIA VEGETAZIONE

Potature

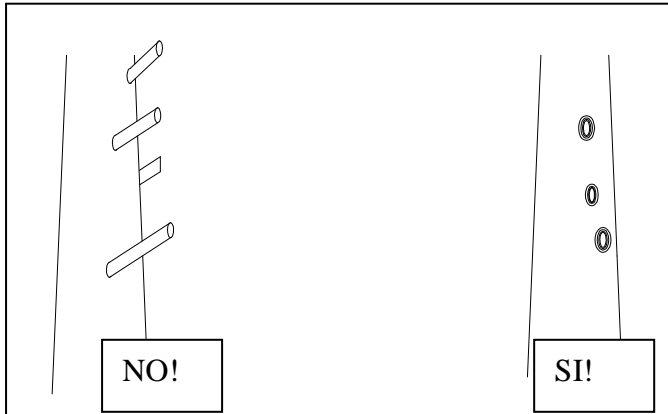


Abbattimenti

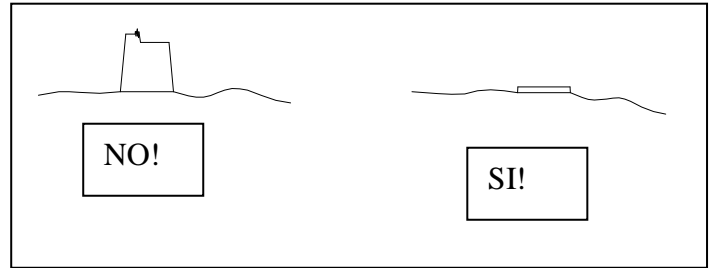


Pulizia vegetazione erbacea e arbustiva e arborea

*Situazione con vegetazione erbacea e arbustiva*  
la pulizia va eseguita su una fascia di 2 metri a monte e a valle del piano di calpestio

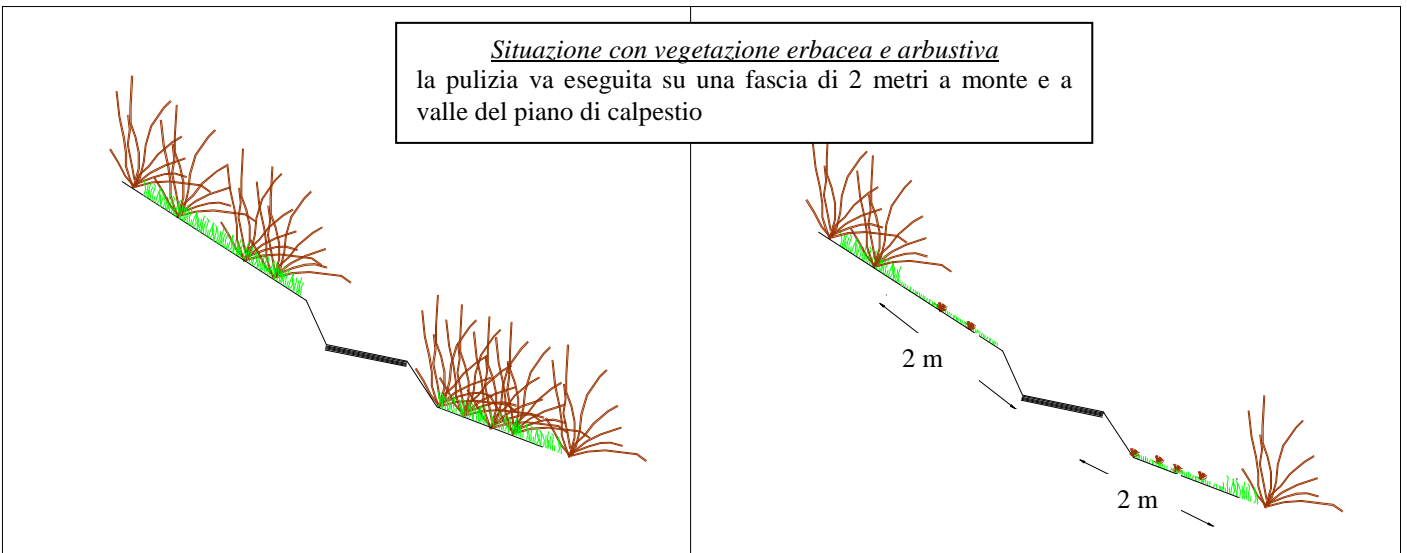


*Situazione con vegetazione arborea*

- Vanno abbattuti solo le piante sul piano di calpestio e le piante in precario stato di stabilità;
- Vanno sramate le piante che ostacolano il transito

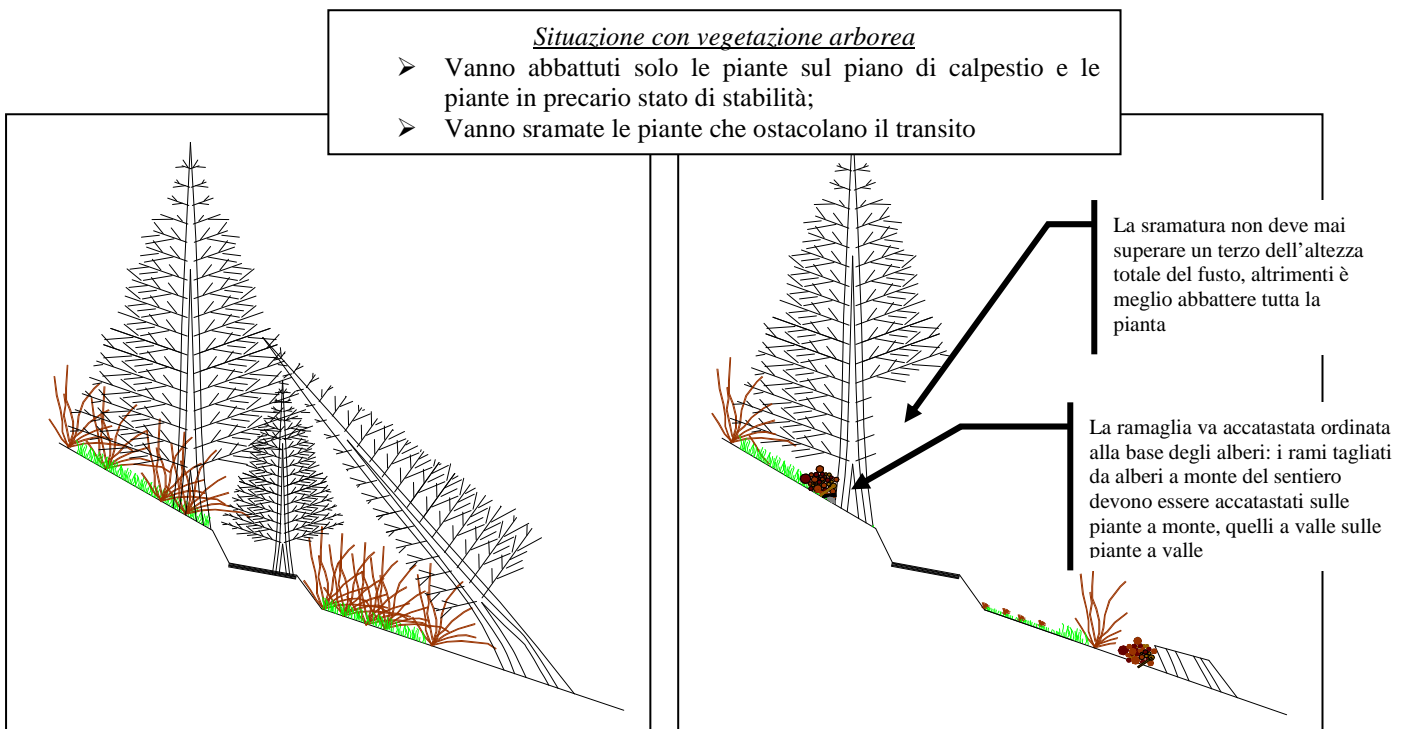




**RIPRISTINO PIANO DI CALPESTIO A SEGUITO DI EROSIONI**

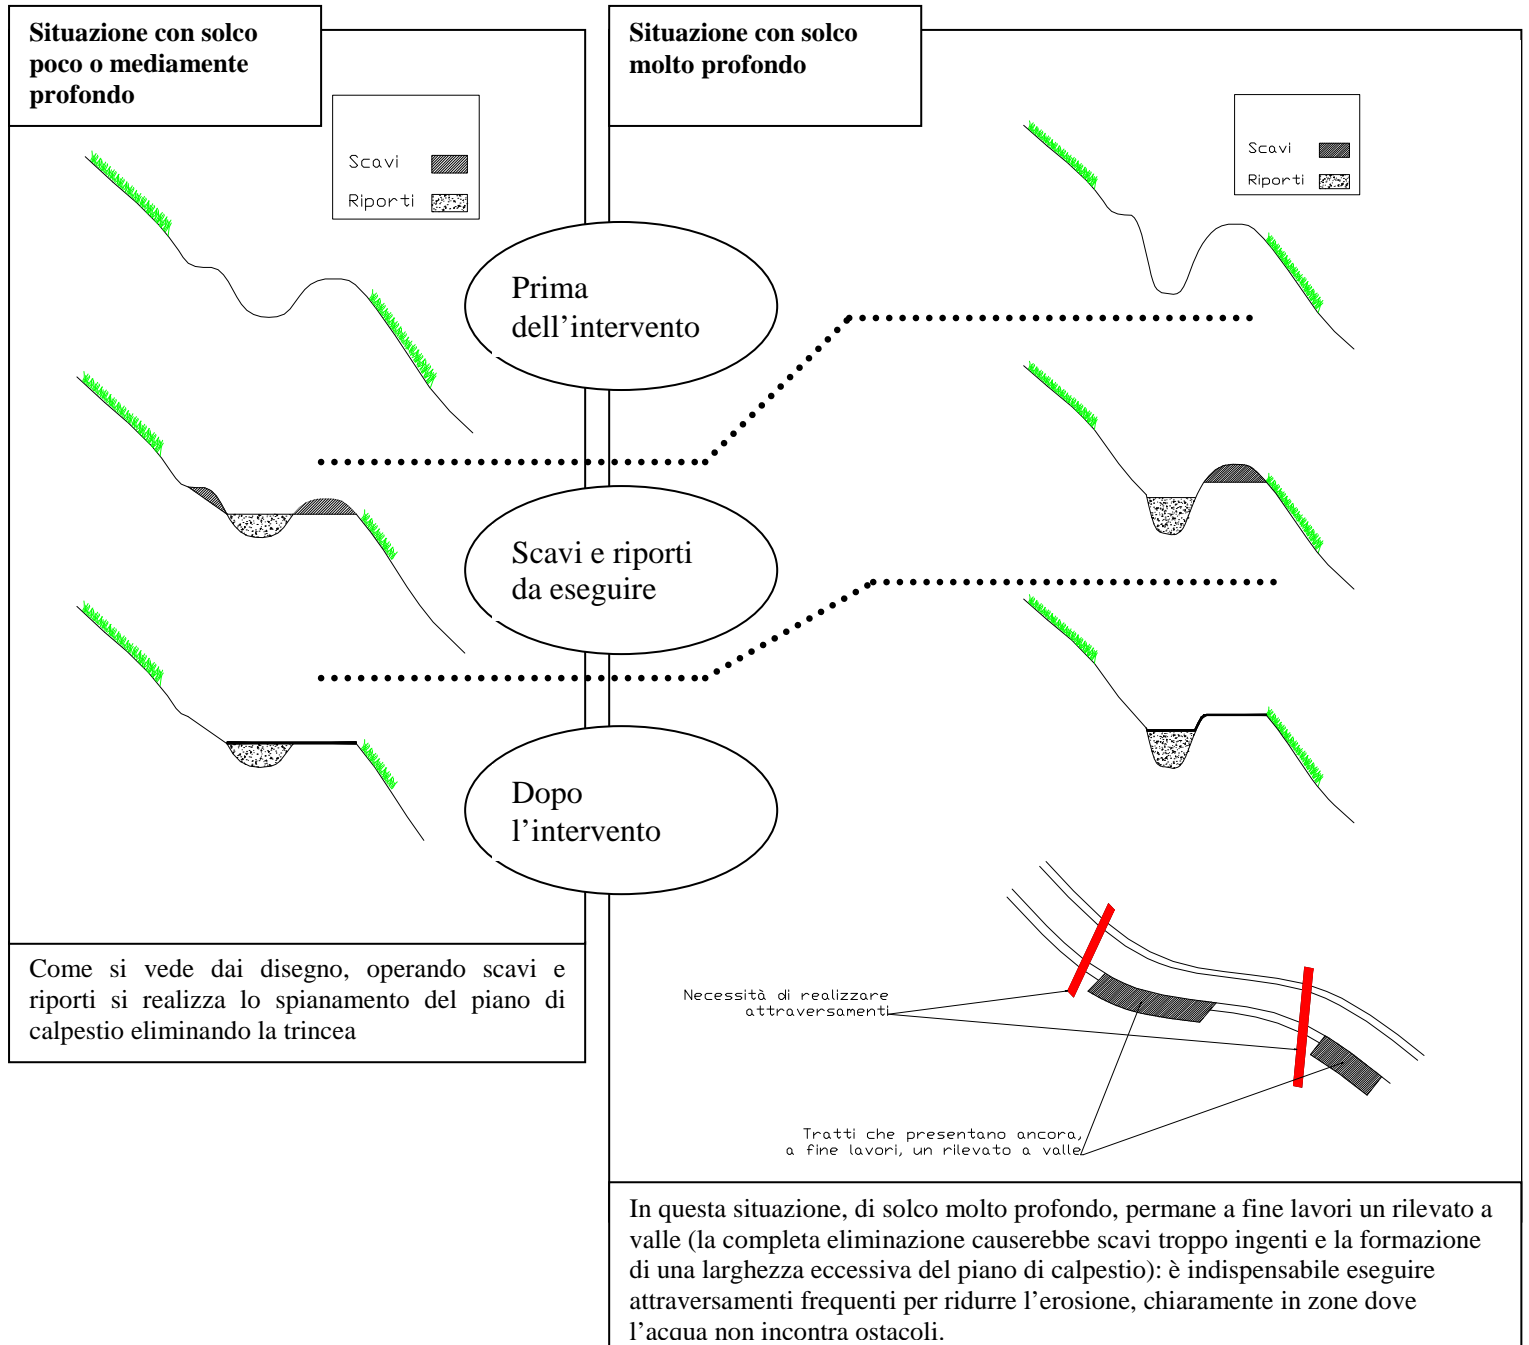

GRADINI IN LEGNO

Dimensioni e particolari tecnici

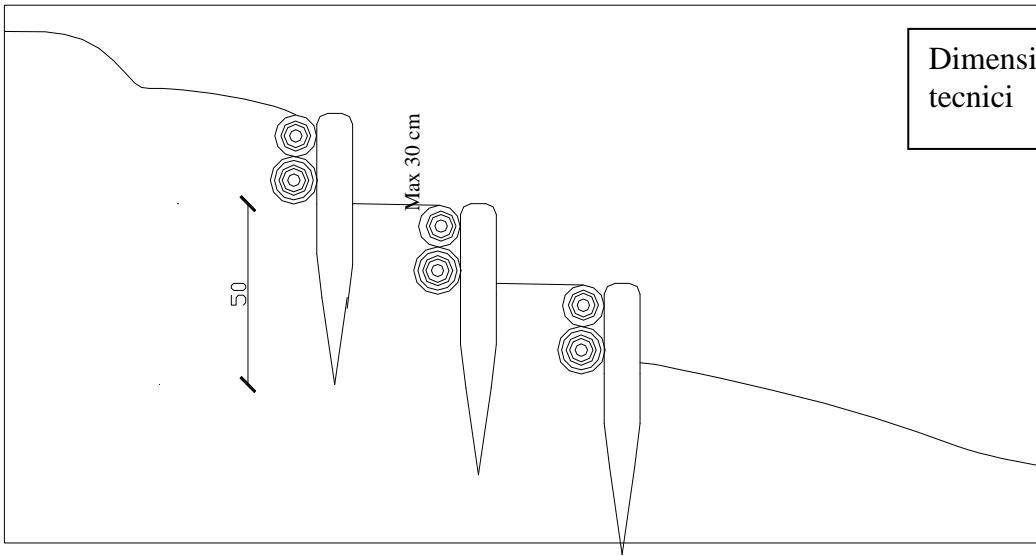


Fasi di realizzazione




Esempio opera finita



GRADINI IN PIETRA

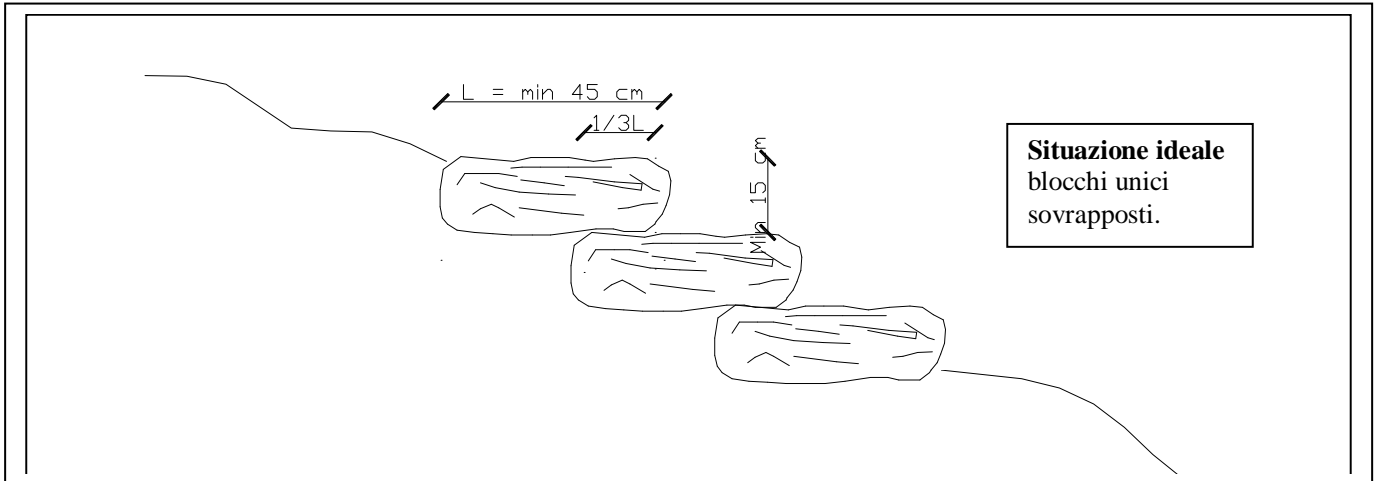


**Situazione ideale**  
blocchi unici  
sovrapposti.

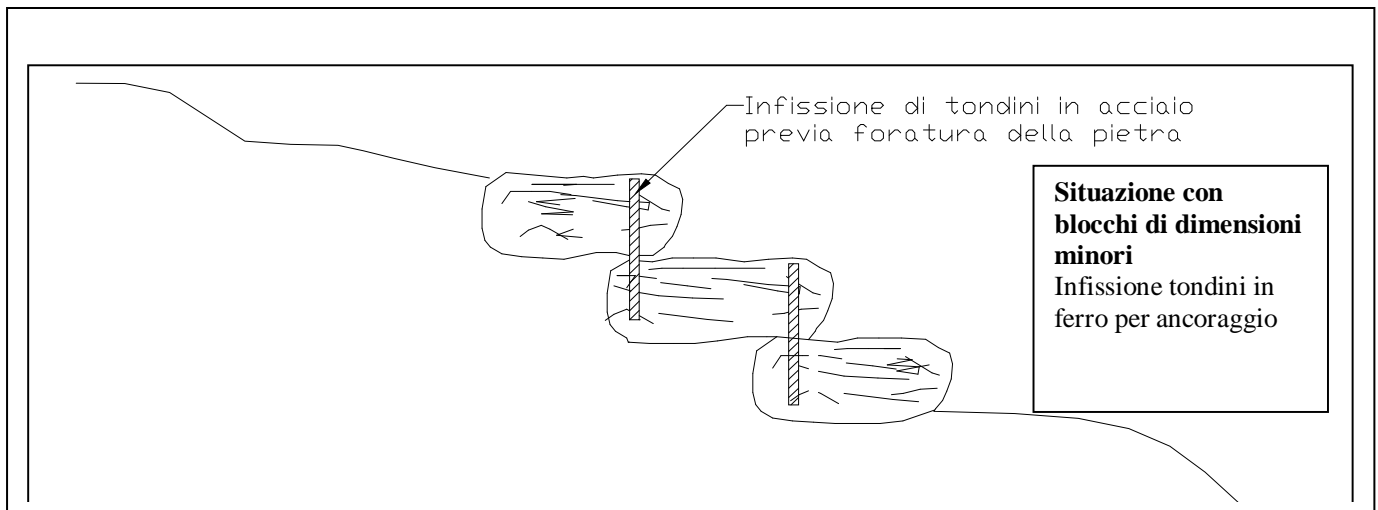

Infissione di tondini in acciaio  
previa foratura della pietra

**Situazione con  
blocchi di dimensioni  
minori**  
Infissione tondini in  
ferro per ancoraggio

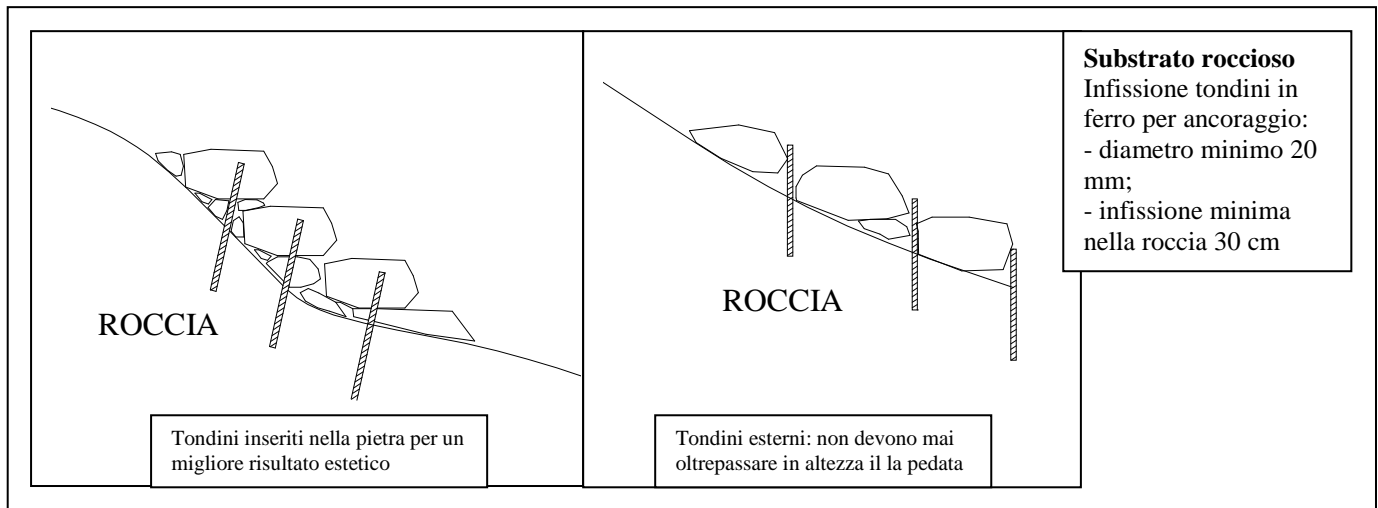


ROCCIA

Tondini inseriti nella pietra per un  
migliore risultato estetico

ROCCIA


Tondini esterni: non devono mai  
oltrepassare in altezza il la pedata

**Substrato roccioso**  
Infissione tondini in  
ferro per ancoraggio:  
- diametro minimo 20  
mm;  
- infissione minima  
nella roccia 30 cm

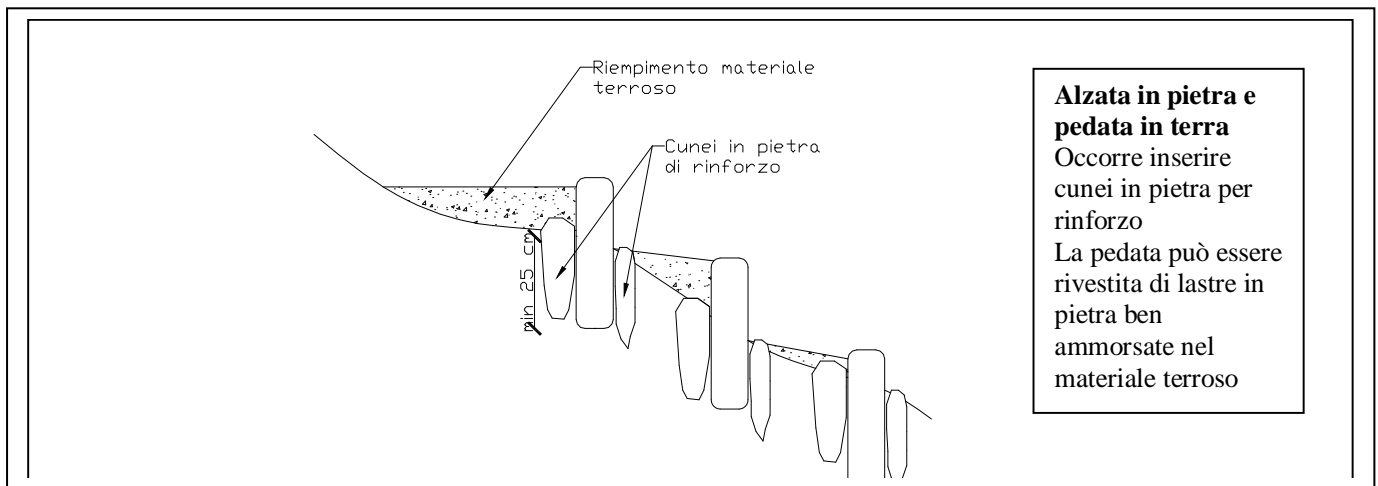


**Alzata in pietra e  
pedata in terra**  
Occorre inserire  
cunei in pietra per  
rinforzo  
La pedata può essere  
rivestita di lastre in  
pietra ben  
ammorsate nel  
materiale terroso

TAGLIONE IN PIETRA

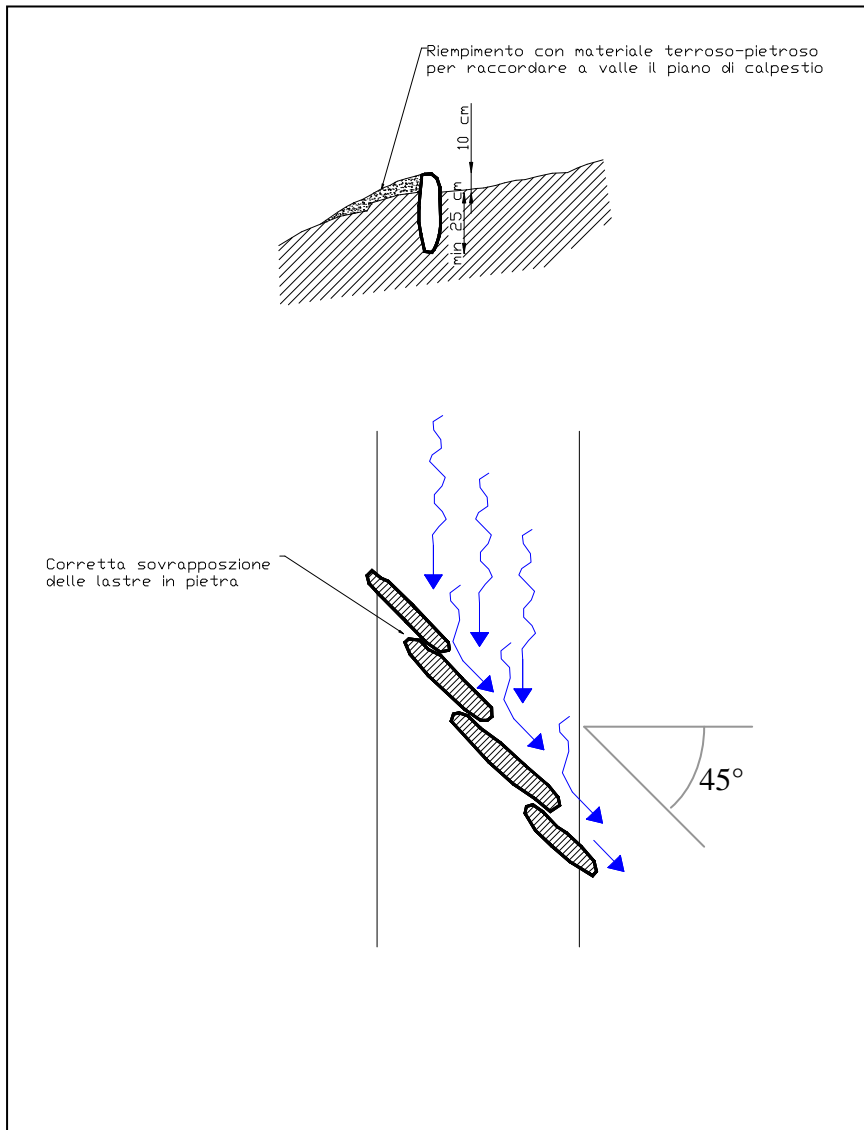

Dimensioni e particolari tecnici

Esempio opera finita

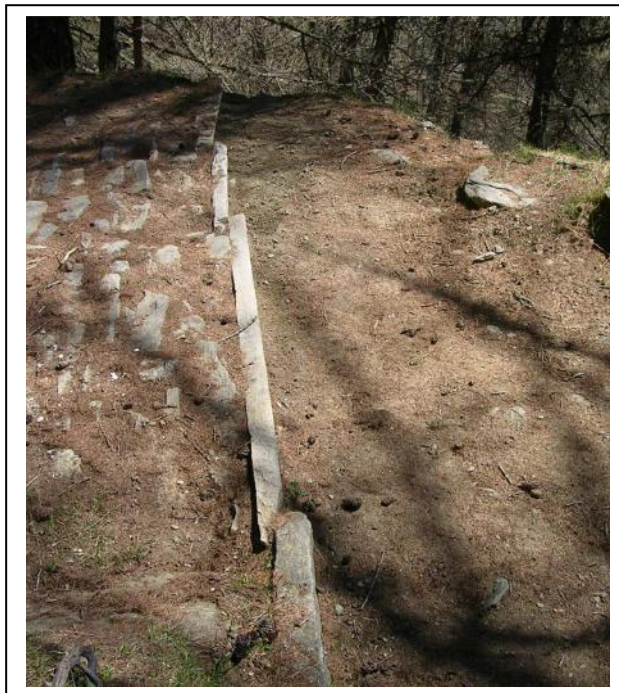





# PARTICOLARI COSTRUTTIVI

## GUADO

### Dimensioni e particolari tecnici

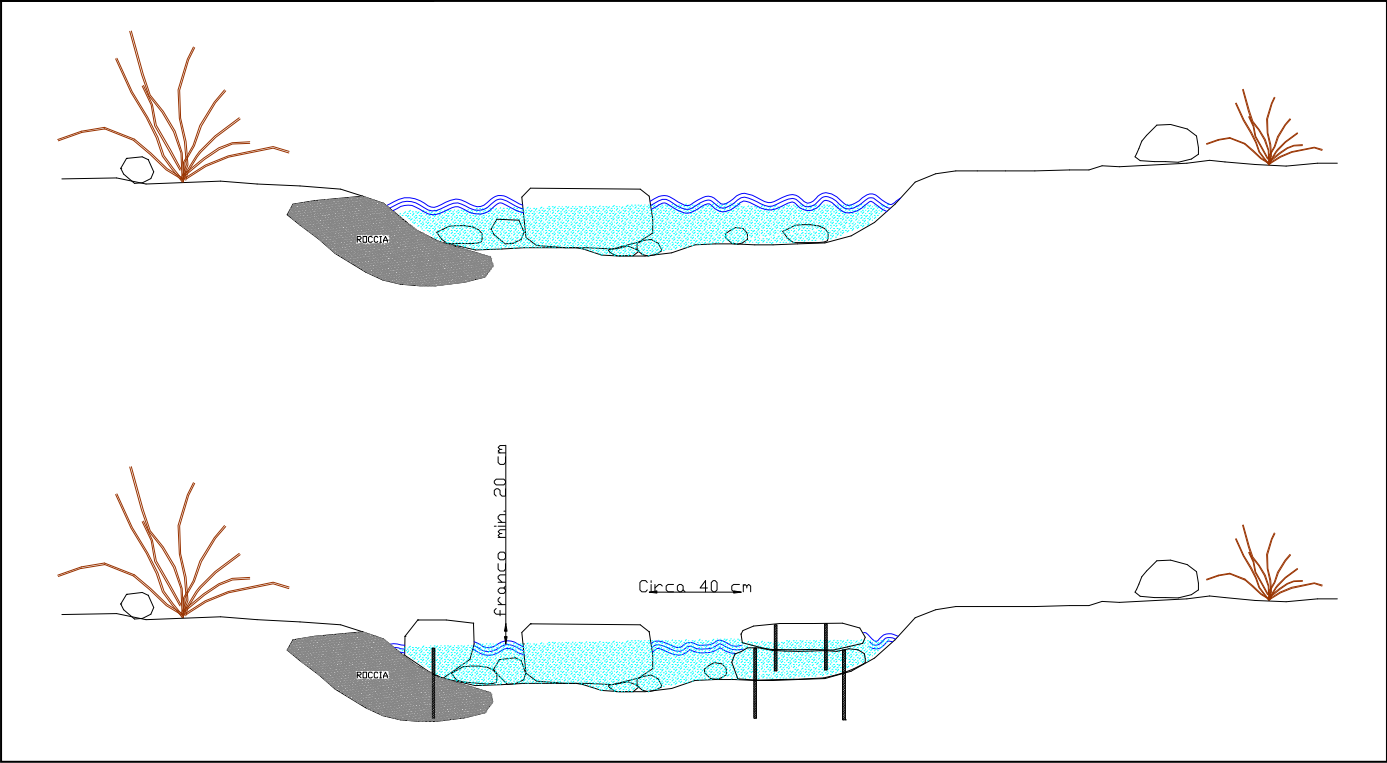

### Esempio opera finita

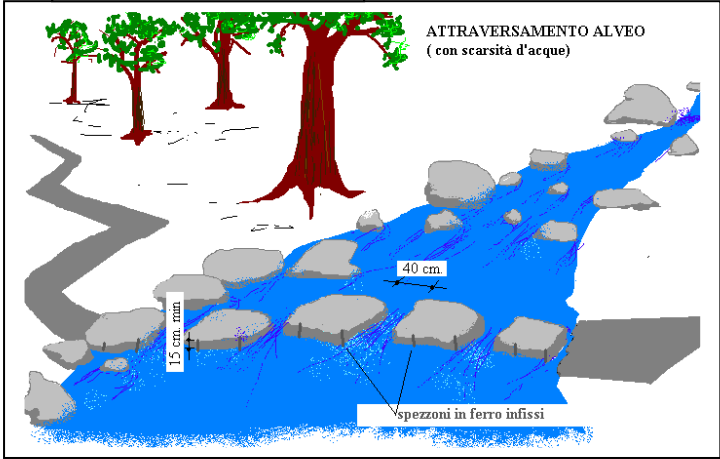


**POSA SEGNALETICA ORIZZONTALE**

**CRITERI DI POSA SUL TERRITORIO**

La segnaletica orizzontale deve essere posata lungo tutto il tracciato del sentiero, ad eccezione dei punti in cui è già presente la segnaletica verticale:

- in posizione ben visibile (evitare di segnare su superfici orizzontali ad altezza del terreno);
- riportando sempre tutti i numeri dei sentieri che passano per quel determinato punto;
- collocando il primo segnavia a circa 25 metri di distanza dalla segnaletica orizzontale (funzione di conferma dell'itinerario scelto), i successivi circa ogni 20 minuti di marcia;
- con particolare cura dei seguenti punti critici:
  - o Bivi (vedi schema esemplificativo 1 e 2);
  - o Attraversamento di strade dove non è presente la segnaletica verticale (vedi schema esemplificativo 7);
  - o Zone in cui la traccia del sentiero non è evidente (pietraie, pascoli): occorre ravvicinare i segnavia in modo che siano visibili dall'uno all'altro (vedi schema esemplificativo 8 e 9);

**SIMBOLI:**

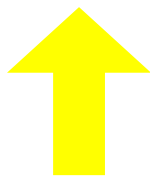

**Freccia direzionale**  
NB: sfondo giallo senza contorno




**Simbolo Alte Vie (1 o 2)**  
NB: sfondo giallo con contorno nero



**Simbolo sentieri locali**  
NB: sfondo giallo con contorno nero




**Simbolo Tours (TMR, TDC, TMB)**  
NB: sfondo giallo con contorno nero

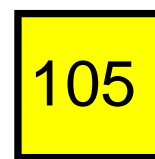


**Simbolo Intervallivi (102 o 105)**  
NB: sfondo giallo con contorno nero


**SUPPORTI:**

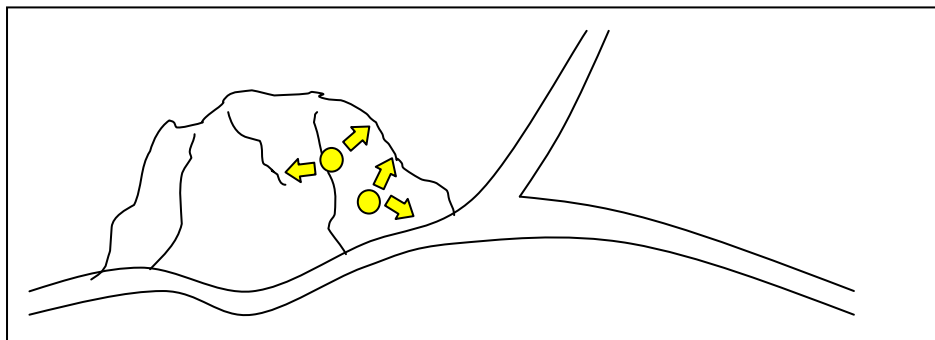

**Tipo 1**  
**Rocce o pietre naturali già presenti in loco.**  
Devono essere ben stabili nel terreno senza possibilità di spostarsi, e posizionati esattamente nel punto di bivio

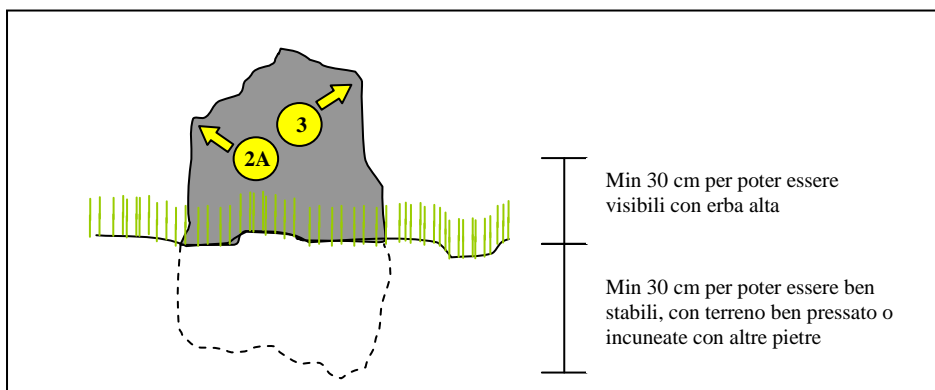


**Tipo 2**  
**Pietre piatte tipo losa infisse verticalmente nel terreno.**  
Utili soprattutto ai bivi e negli attraversamenti di strade. Importante riportare i segnavia su entrambe le facciate in modo da renderli visibili da tutte le direzioni di marcia

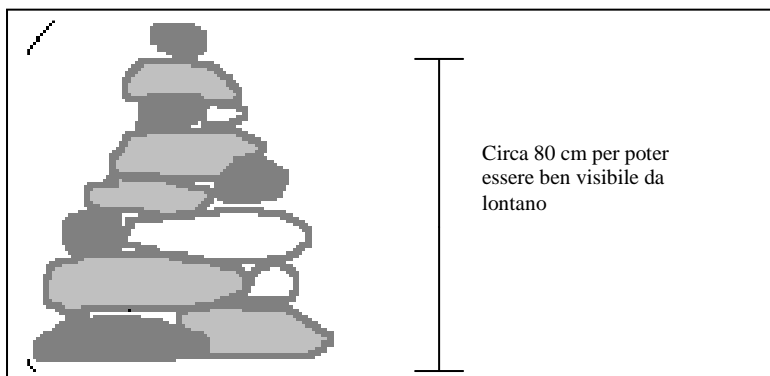

**Tipo 3**  
**Ometto in pietra**  
Utili nell'attraversamento di pietraie quando il tracciato si "mimetizza" nell'ambiente. Realizzati in genere a secco, possono essere rinforzati, ove possibile, da malta cementizia. Sono di supporto alla classica segnaletica orizzontale (segnavia gialli), che dovrà comunque essere opportunamente infittita in tali ambienti

**POSA PALO PER SEGNALETICA**

Palo fisso

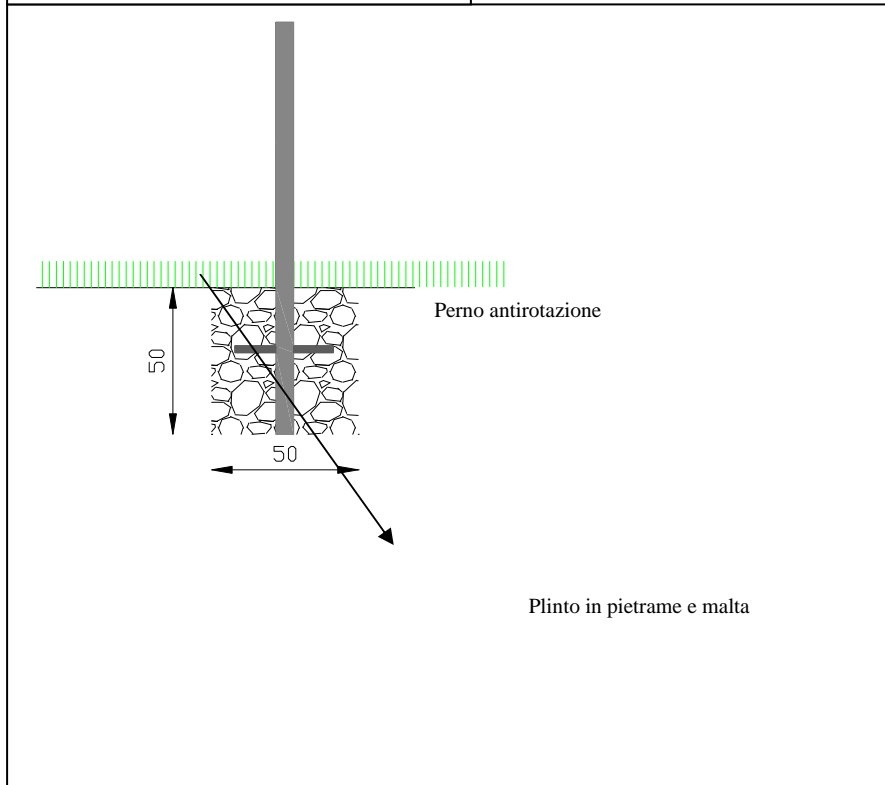



***Partenza intervento  
Integrazione segnaletica verticale***



***Ripristino/posa alzate in pietra ed in legno***







***Ripristino/posa alzate  
in pietra ed in legno***







***Ripristino/posa alzate in pietra ed in legno  
Riprofilatura e pulizia percorso***







***Sistemazione  
dell'attraversamento  
su torrente I***




***Ripristino/posa alzate  
in pietra ed in legno  
Riprofilatura e pulizia percorso***



***Sistemazione  
dell'attraversamento  
su torrente II***



***Ripristino/posa alzate  
in pietra ed in legno  
Riprofilatura e pulizia percorso***

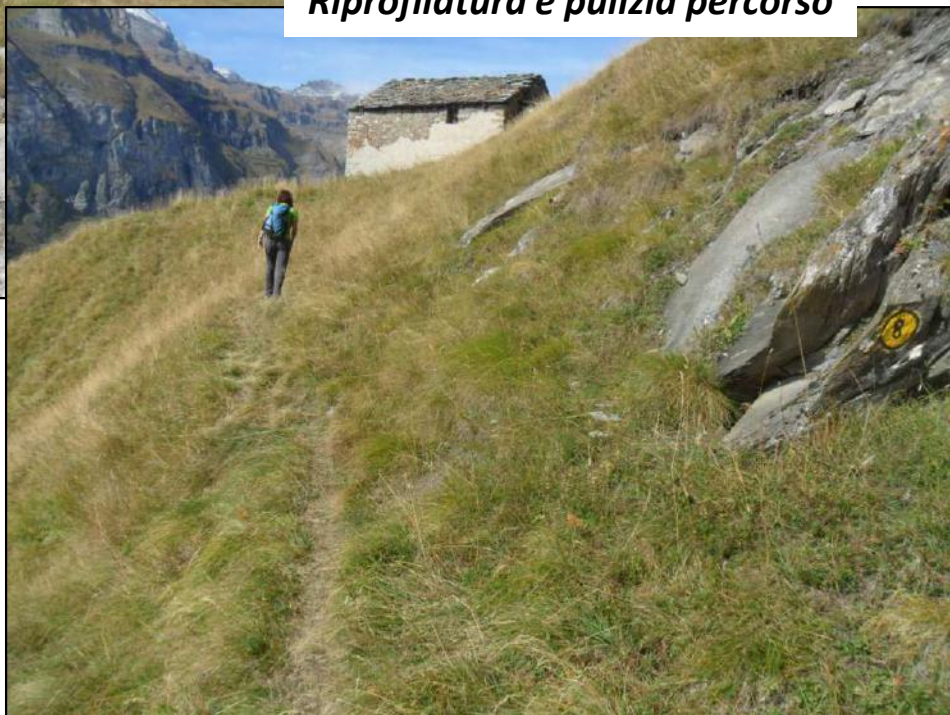





## **PREMESSA**

Il presente piano di manutenzione, in relazione alle caratteristiche costruttive dell'opera ed alle scelte progettuali applicate, analizza le parti più importanti degli interventi previsti, fornendo nel contempo le minime indicazioni necessarie ad un'adeguata manutenzione preventiva e corrente.

In particolare, il piano prevede il mantenimento dell'opera nel tempo, garantendo la piena fruibilità da parte degli utenti, attraverso adeguati interventi programmati, al fine di contrastare i fenomeni di degrado dovuti essenzialmente alle condizioni climatiche e all'uso.

Si precisa comunque, che, ai sensi delle disposizioni vigenti, il presente piano di manutenzione dell'opera dovrà essere integrato specificatamente con il relativo fascicolo dell'opera da realizzarsi contestualmente al piano di sicurezza ai sensi della normativa vigente.

## **1 .ANALISI DELLE COMPONENTI DELL'OPERA**

I sistemi di controlli ed interventi di manutenzione da eseguire interessano in modo puntuale le seguenti componenti della struttura:

- opere di regimazione delle acque superficiali;
- scarpate;
- alzate in pietra ed in legno;
- fondo del sentiero in terra battuta;
- segnaletica verticale ed orizzontale.

Su queste componenti andrà effettuata almeno una volta all'anno una manutenzione ordinaria e dopo 10-15 anni una manutenzione straordinaria.

## **2.MANUTENZIONE ORDINARIA DELL'OPERA**

In questa sede si evidenzia che al fine di mantenere un buon grado di sicurezza per i fruitori dell'opera sarà necessario effettuare annualmente (alla fine della stagione invernale) un controllo dell'area a monte del sentiero per verificare che non siano presenti situazioni di instabilità geologica.

Per le singole componenti si procederà come di seguito specificato, ricordando che la manutenzione ordinaria ha lo scopo di prevenire o, almeno, contenere la degradazione del sentiero, eliminandone le cause o ovviandovi tempestivamente.

<b>OPERE DI REGIMAZIONE DELLE ACQUE SUPERFICIALI</b>
Per il corretto smaltimento delle acque sarà opportuno controllare che i taglioni in pietra presenti non si ostruiscano, pertanto questi necessiteranno di una pulizia periodica. Per quel che riguarda invece lo smaltimento delle acque nei tratti in cui è prevista la riprofilatura o il ritracciamento, si provvederà a dare al battuto una contropendenza verso valle di circa il 10%, così da diminuire i fenomeni di erosione. Fondamentale per la conservazione del sentiero ed un efficace e



distribuito deflusso è quindi il controllo e la ripulitura del piano di calpestio. Il controllo va effettuato subito allo scioglimento della neve e, durante le altre stagioni, in base alle condizioni meteorologiche (lunghi periodi di pioggia ed eventi temporaleschi). Il buon smaltimento delle acque superficiali è di estrema importanza al fine di evitare fenomeni di erosione o danneggiamento dell'infrastruttura.

#### **SCARPATE**

Controllo e sistemazione di piccole erosioni e sgombero di piccoli smottamenti delle scarpate da effettuarsi preventivamente in seguito a fenomeni piovosi di forte entità. Intervendendo tempestivamente è possibile arrestare questi fenomeni al loro insorgere con opere e provvedimenti semplici e dal costo contenuto.

#### **FONDO DEL SENTIERO IN TERRA BATTUTA**

Si deve prevedere almeno uno sfalcio annuale della vegetazione erbacea e arbustiva. Nel caso di buche è necessario riportare terra e pietrisco e compattarlo (anche solo con attrezzi manuali). Tali interventi vanno effettuati in particolare alla fine della stagione invernale, in modo che il sentiero risulti in agevoli condizioni durante la stagione di maggior utilizzo.

#### **ALZATE IN PIETRA ED IN LEGNO**

Queste opere, soprattutto nei tratti più acclivi, sono soggette ad erosione laterale e a valle, che ne riduce la stabilità e la funzionalità, creando un dislivello di difficile valicamento. Anche in questo caso si indica un controllo periodico (e ogni qualvolta si verificano eventi meteorologici di rilievo) al fine di ridurre il fenomeno di erosione con rinterri e aggiunta di alzate a stabilizzare le preesistenti. Sulle strutture in legno bisognerà inoltre verificare il grado di conservazione del materiale legnoso, soprattutto interrato, e l'eventuale presenza di elementi, lignei o in ferro, sporgenti al di sopra della pedata, che potrebbero risultare pericolosi in caso di scivolamento del pedone in loro corrispondenza.



#### SEGNALETICA VERTICALE ED ORIZZONTALE

Queste opere, spesso intese come accessorie, sono di fondamentale importanza, soprattutto su itinerari soggetti a transito turistico. La segnaletica orizzontale è da verificare annualmente ed eventualmente da riprendere dove scolorita, facendo attenzione alla pulizia ed alla posizione (liscia e verticale) della pietra di posa. La segnaletica verticale va controllata periodicamente, specie a fine inverno e dopo eventi meteorologici eccezionali.

Si ricorda comunque che un itinerario va dotato di segnaletica quando interamente percorribile, altrimenti si dovrà provvedere a segnalare in corrispondenza della palina di partenza gli eventuali problemi lungo il tracciato.