




COMUNE DI  
POLLEIN  
FOGLIO 21 1:1000

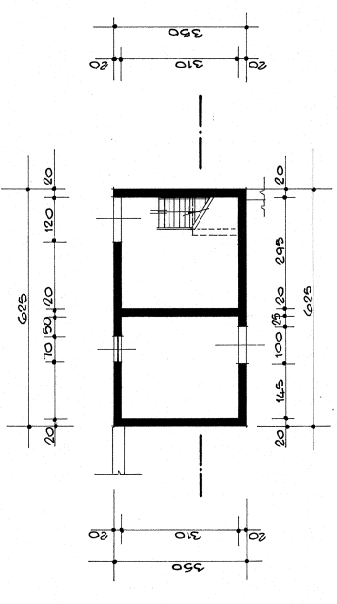


PIANTA PIANO TERRENO

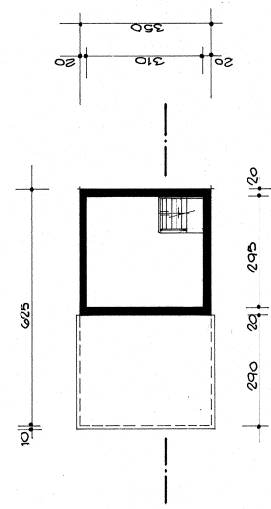


PIANTA PIANO PRIMO

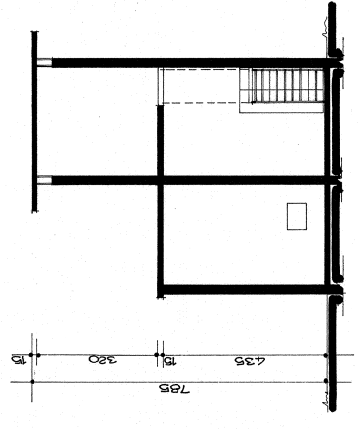


SEZIONE

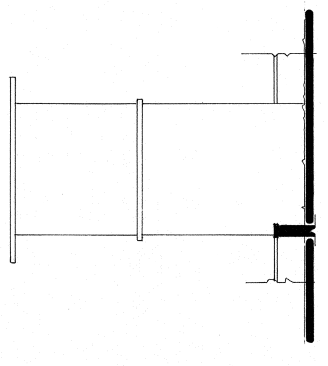

PROSPETTO NORD

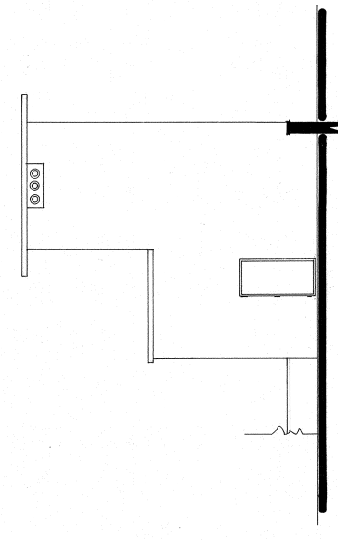

PROSPETTO OVEST

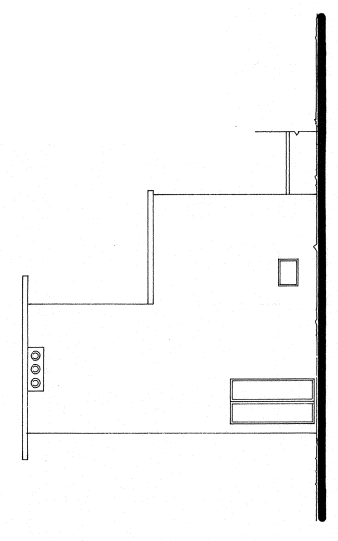

PROSPETTO EST

		REGIONE AUTONOMA DELLA VALLE D' AOSTA REGION AUTONOME DE LA VALLEE D' AOSTE
DESCRIZIONE FABBRICATO POLLEIN - LOCALITA' AEROPORTO		TAVOLA CABINA ELETTRICA IN COMUNE DI POLLEIN
OGGETTO DISEGNO PIANTE SEZIONE PROSPETTI		AGGIORNAMENTO
IL TECNICO INCARICATO SEGN. E. MARCHEGNI	DATA NOVEMBRE '87	SCALA 1:100