



PLANIMETRIA DI RILIEVO
scala 1:50

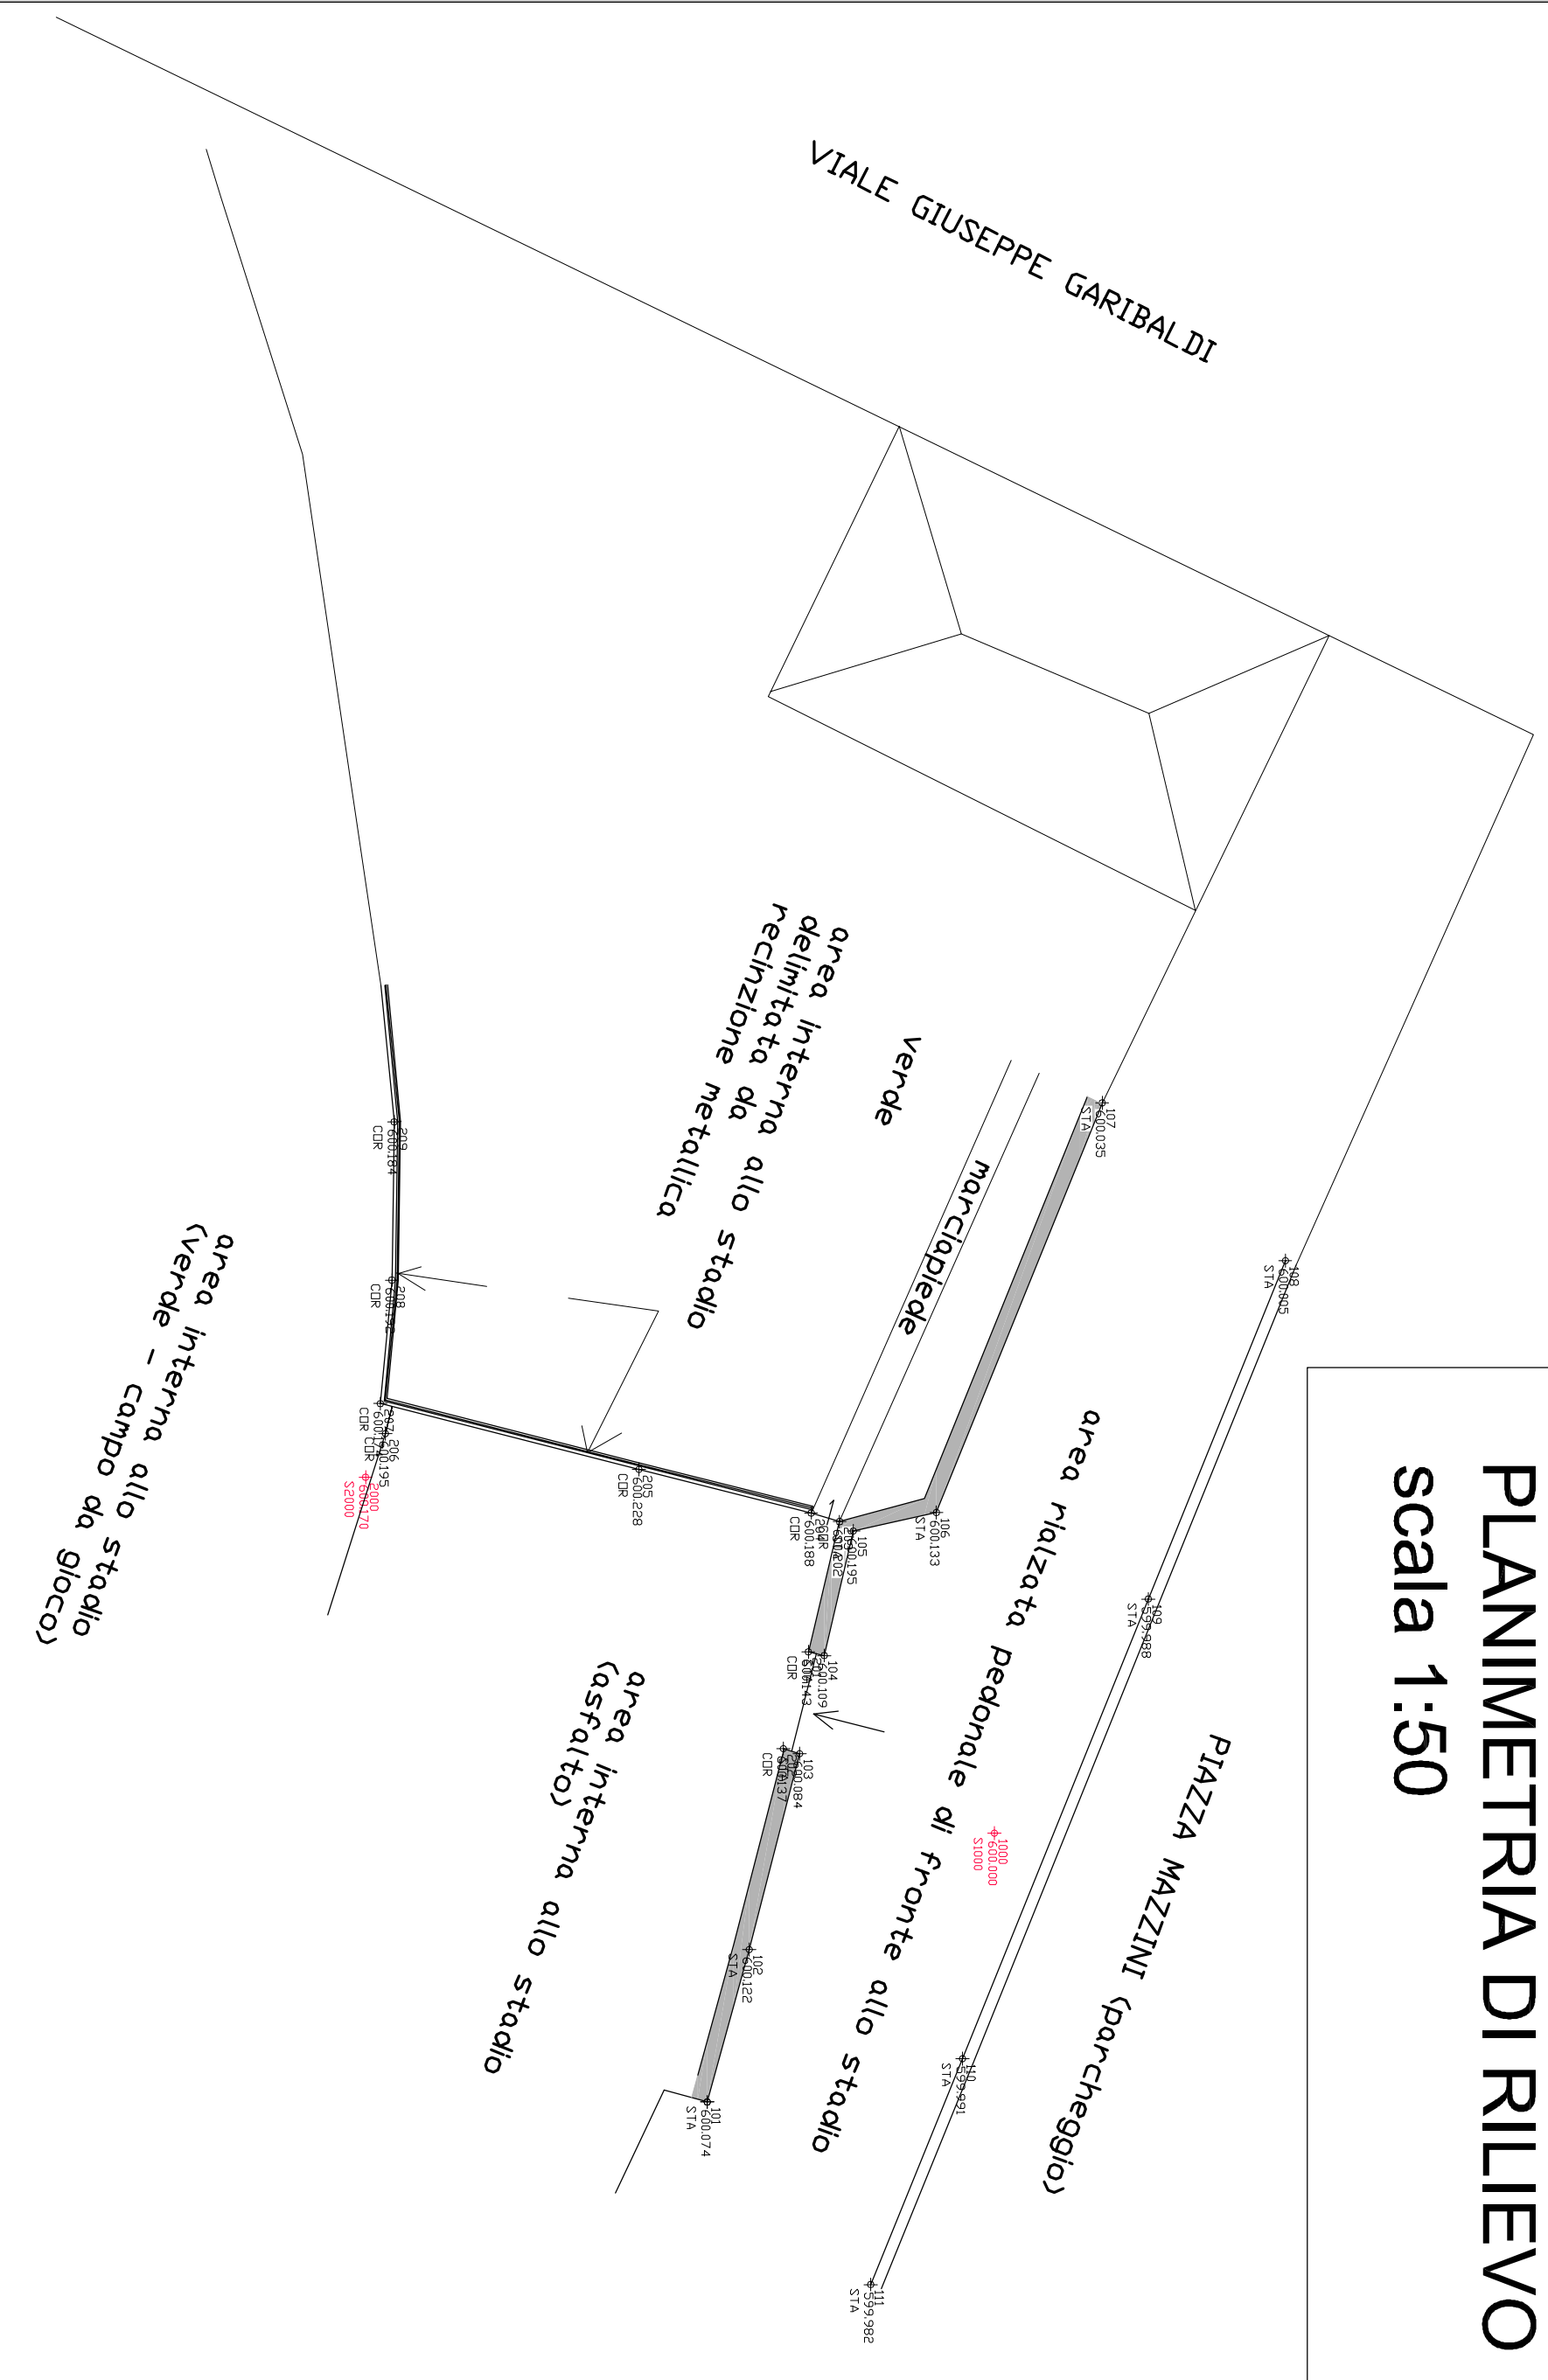


PLANIMETRIA DI PROGETTO
NUOVA CABINA
scala 1:50

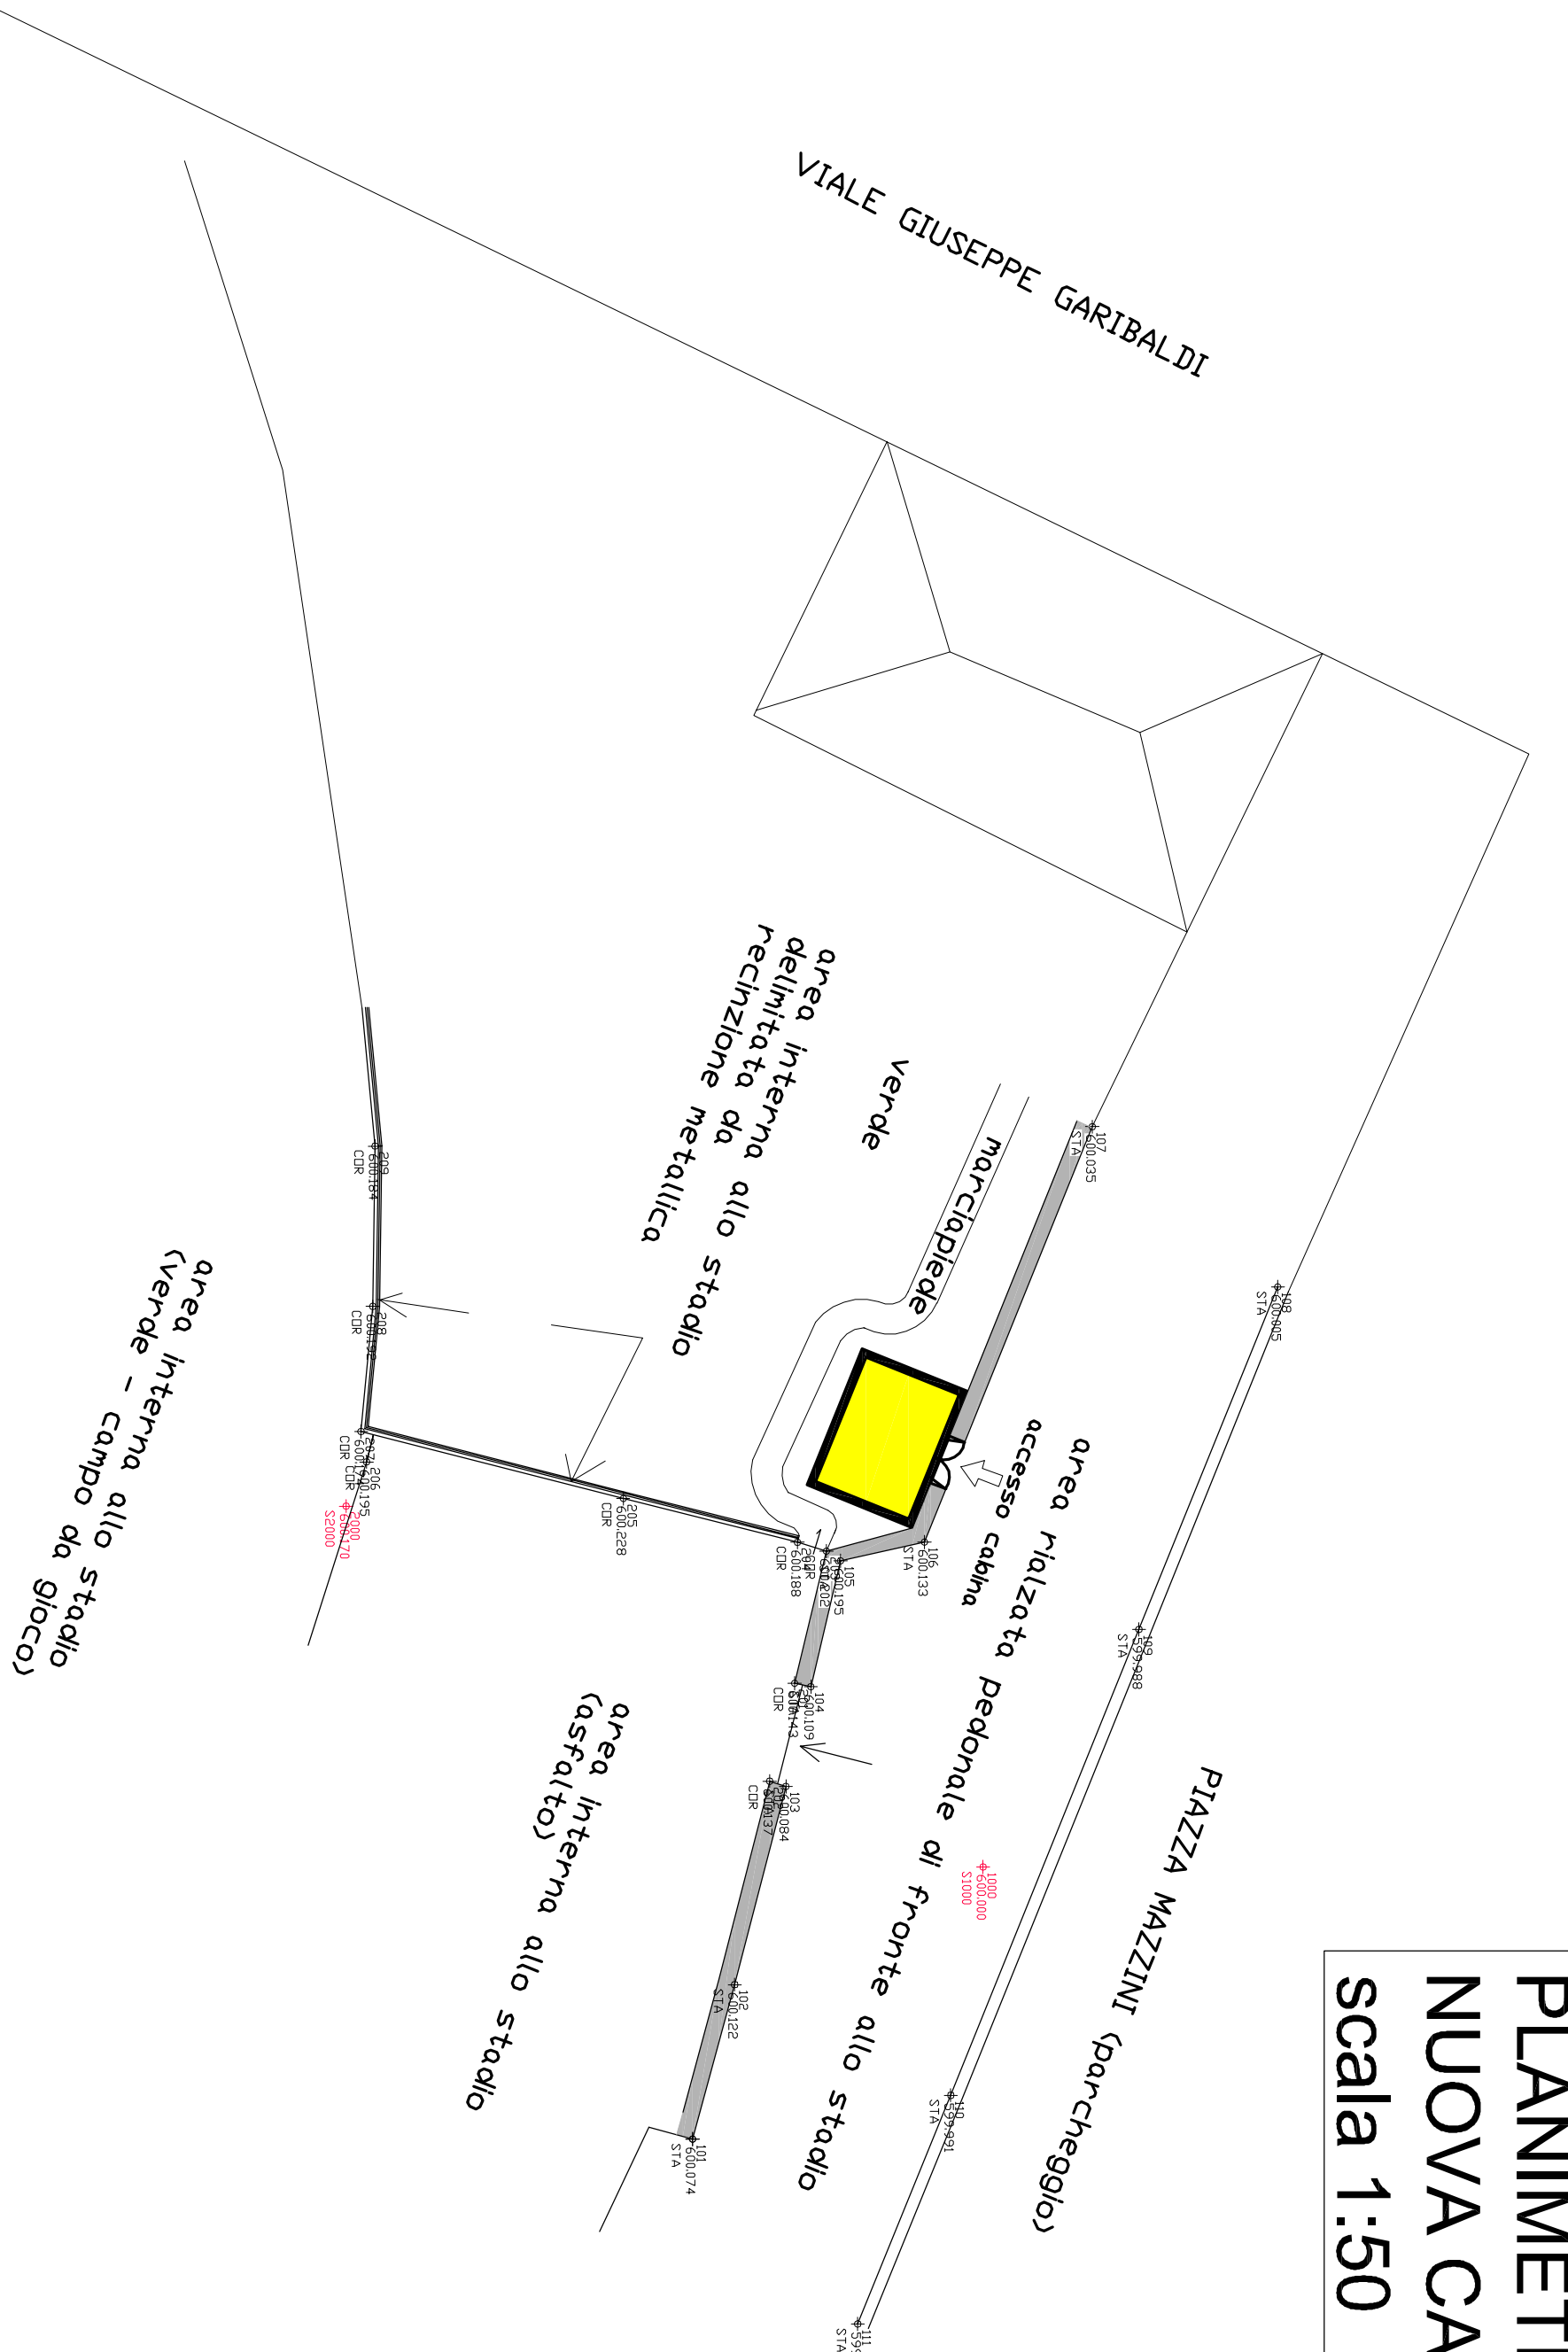

PIANTE PROSPETTI SEZIONI
NUOVA CABINA
scala 1:50

SEZIONE A-1

Scale 1:50

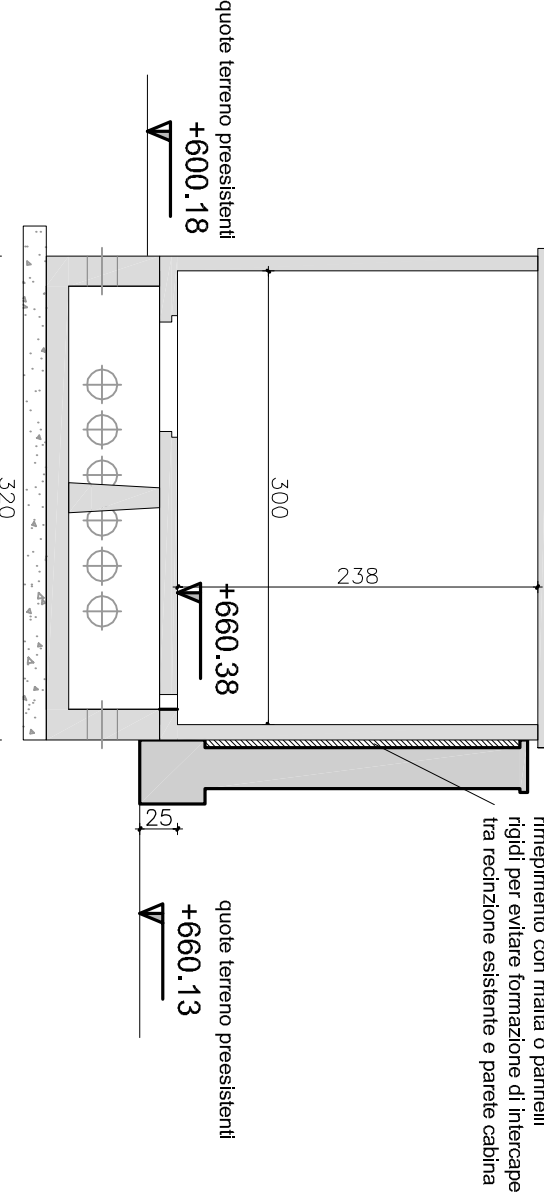


rigidi per evitare formazione di interced
tra recinzione esistente o parete cabina

PROSPETTO EST

Scala 1:50


Scale 1:50

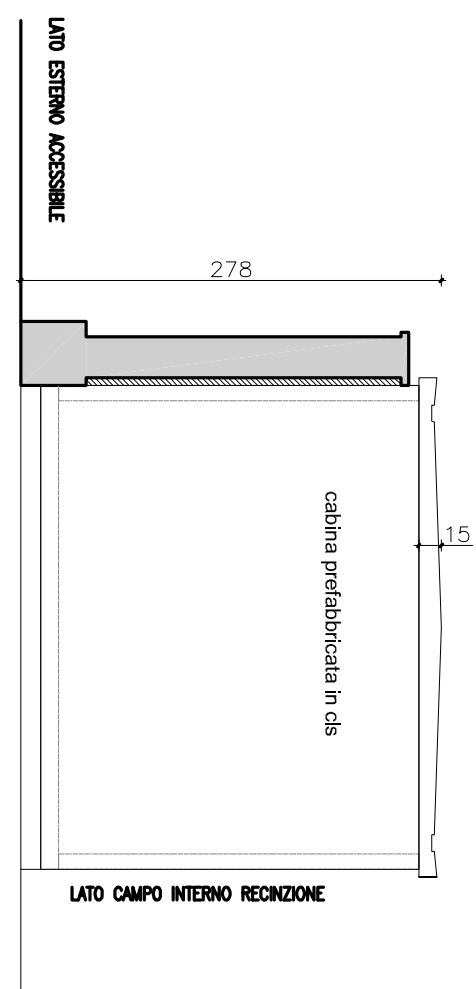

PROSPETTO OVEST

Scala 1:50


Scale 1:50

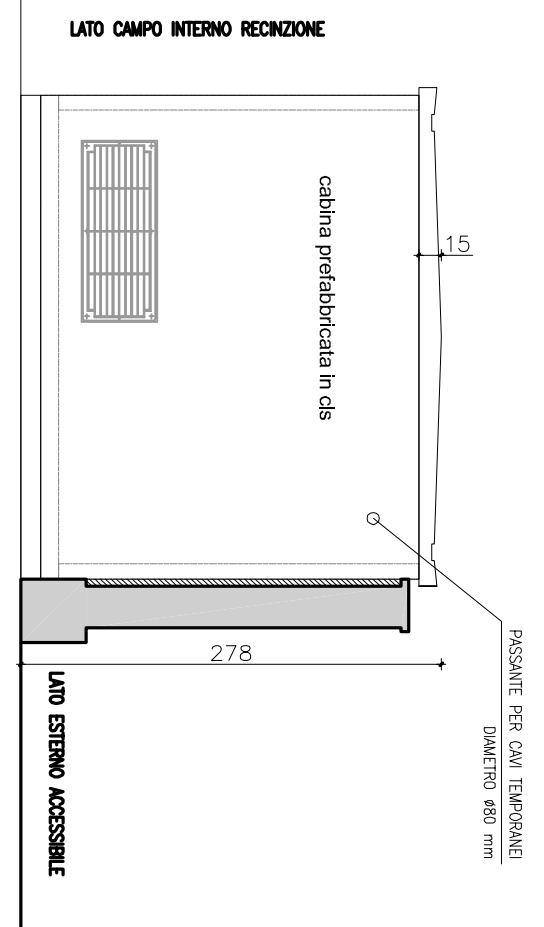

PROSPETTO SUD

Scala 1:50


Scale 1.50

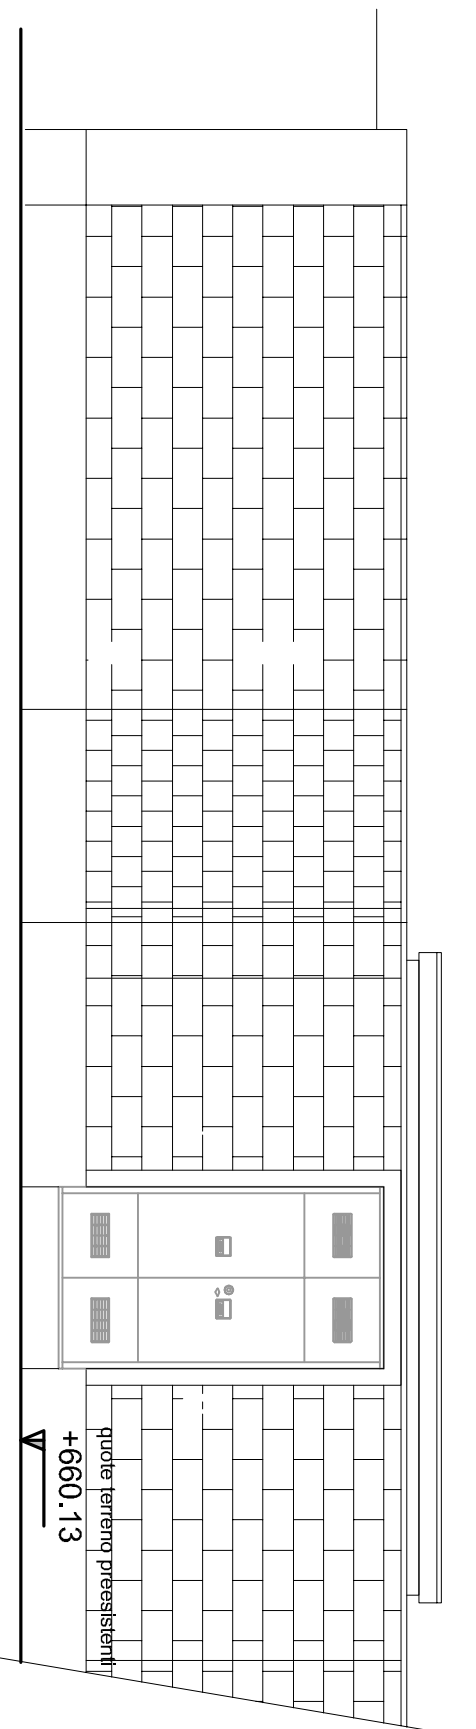


PROSPETTO NORD

Scala 1:50

Scale 1.50

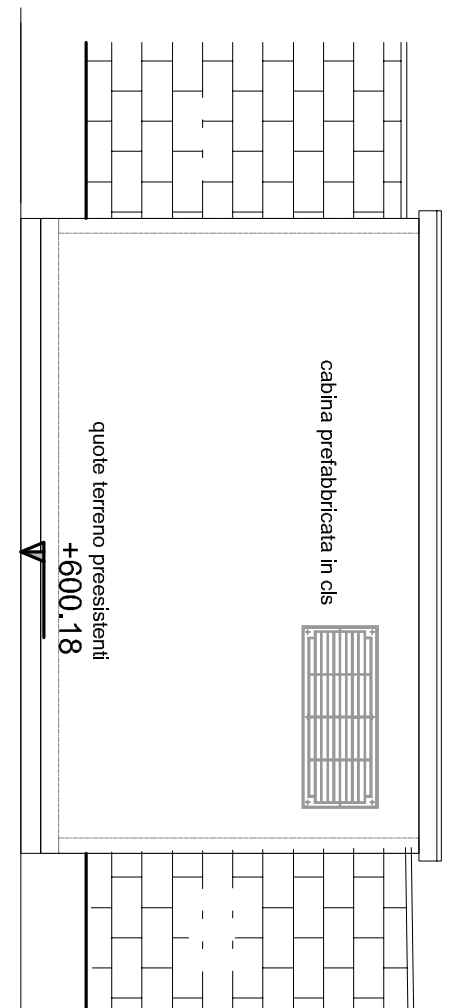


Estratto di CTR scala 1:5000


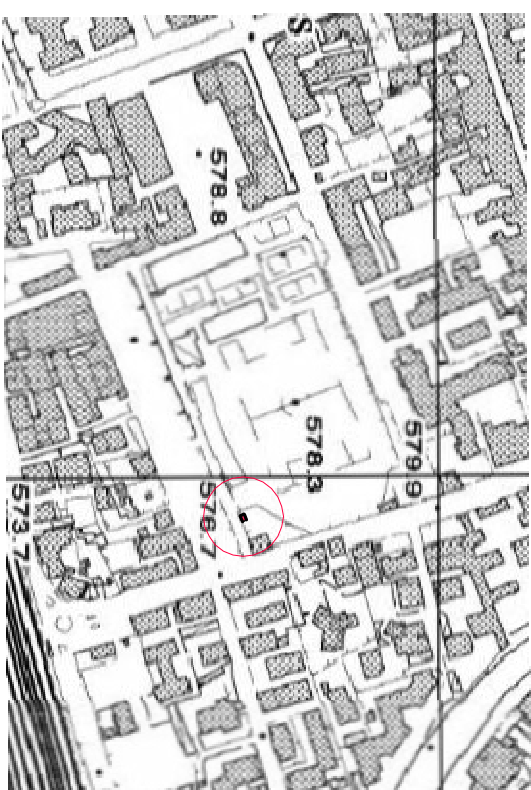


Estratto di mappa 1:1000

Ortofoto scala 1:1000

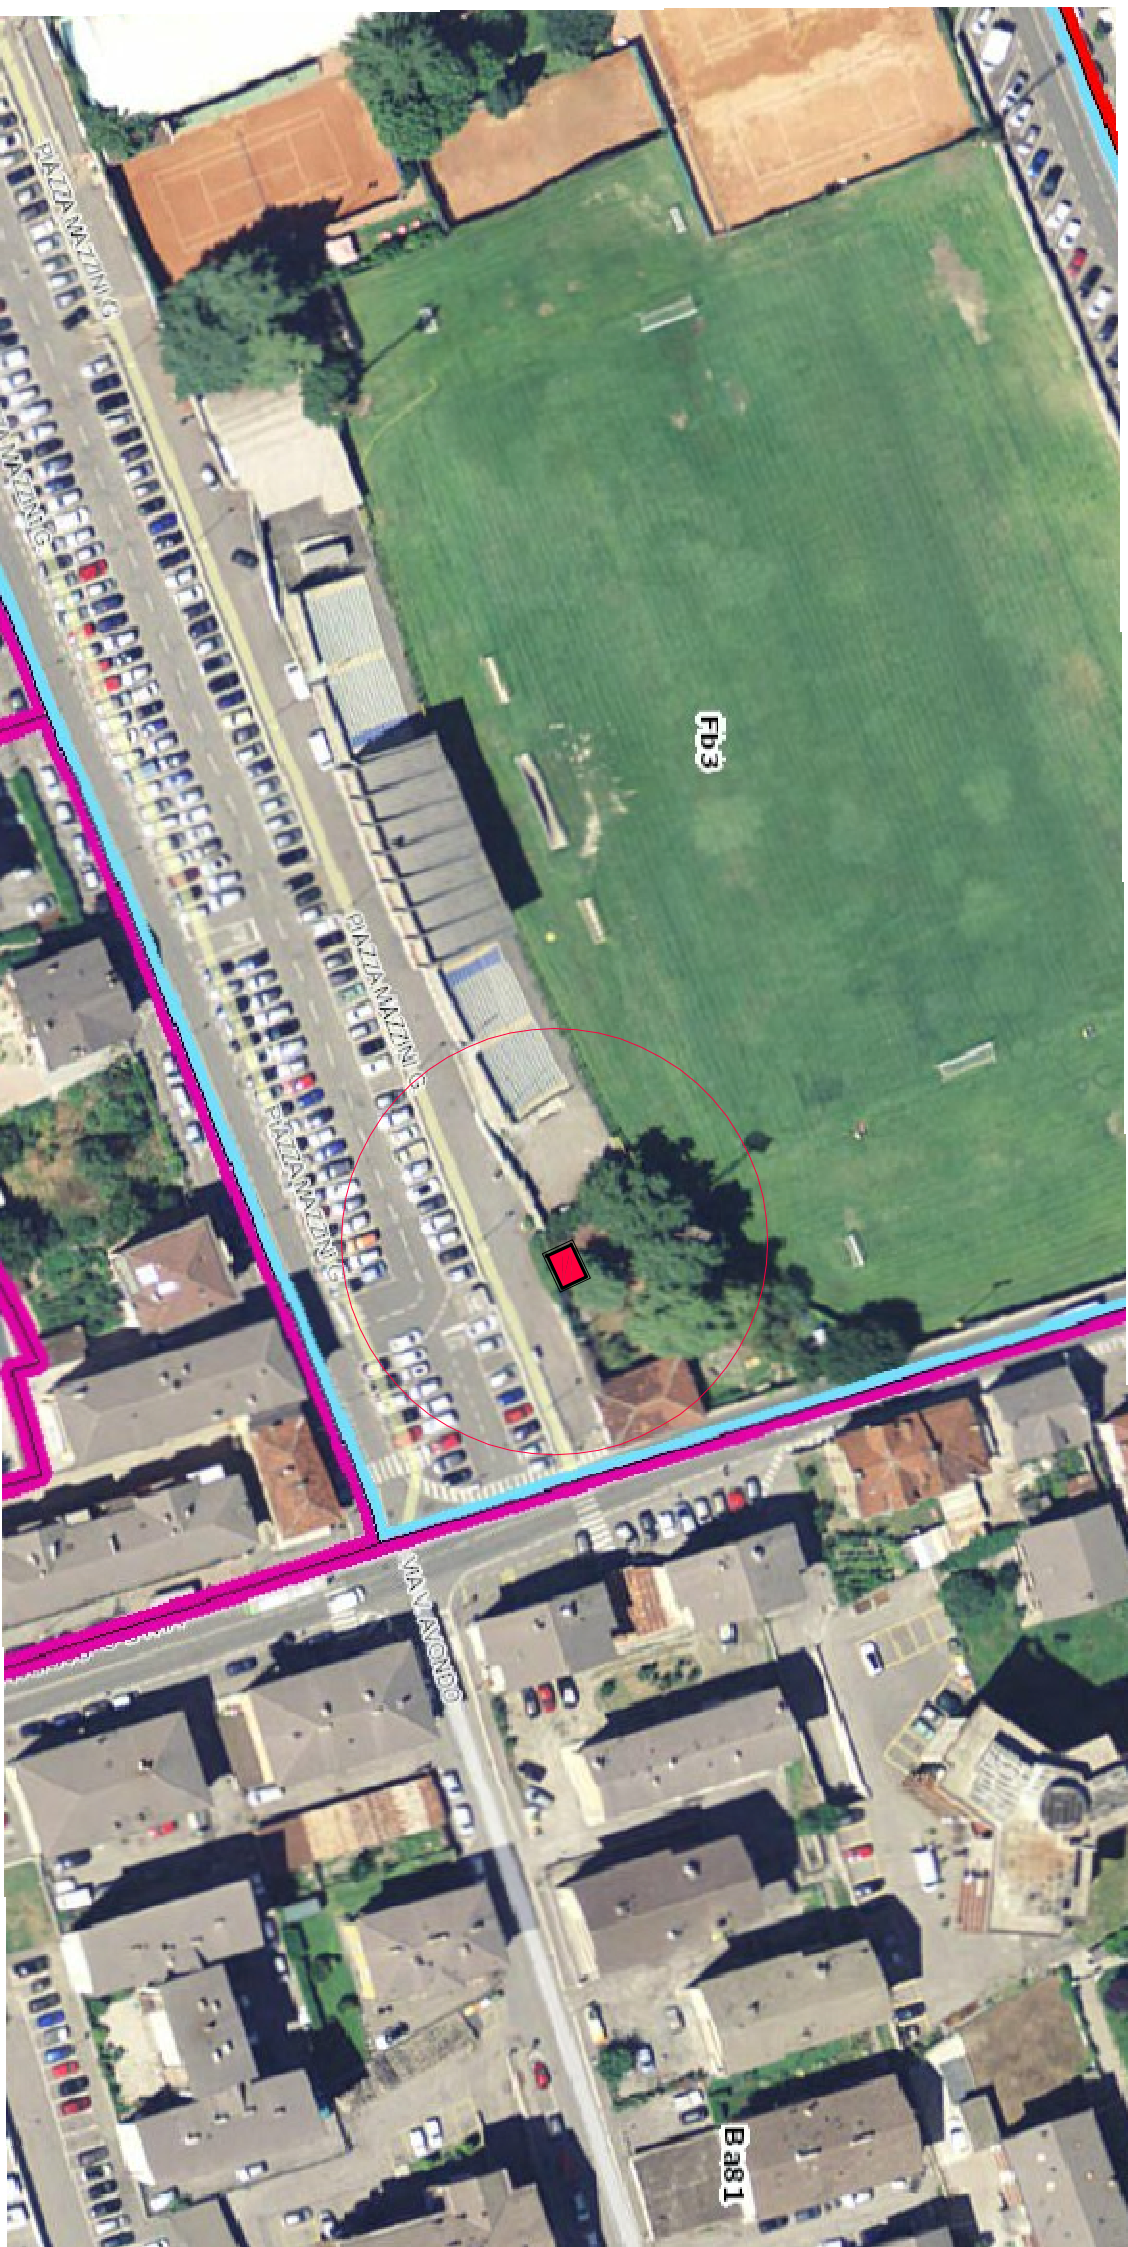

inserimenti fotografici

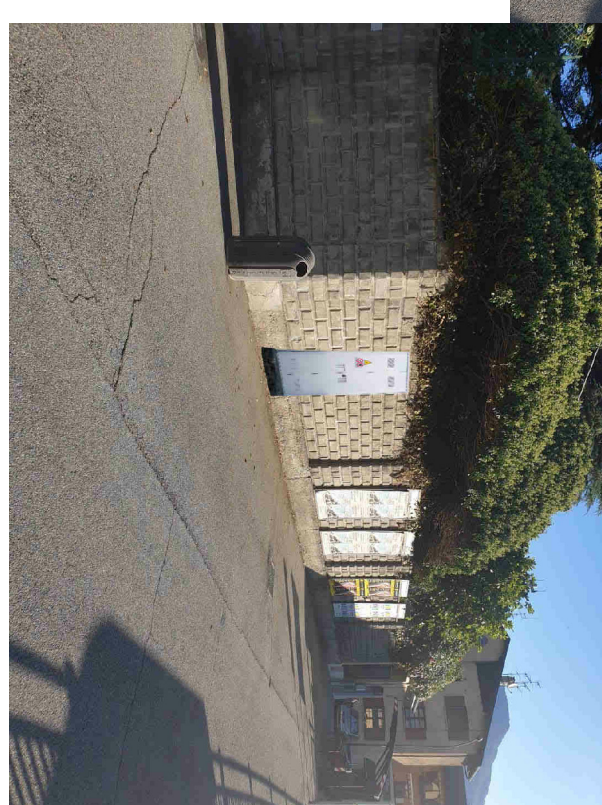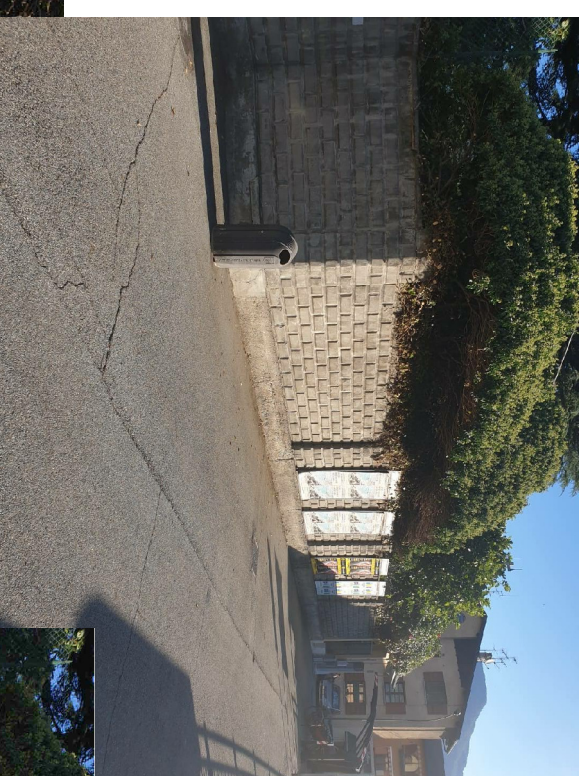

**REGIONE AUTONOMA
VALLE D'AOSTA
COMUNE DI AOSTA**

Costruzione impianto elettrico MT/BT per allacciamento cabina elettrica in Via Mazzini presso stadio Puchoz del Comune di AOSTA

COMITENTE:
DEVAL S.p.a. a.s.u.
Via Cavallotti, 8 - 11100 Asta (AO)
C.F. e P.IVA: 01013210073

Scala: varie	Data: Gennaio 2019	TAV01-cab
--------------	--------------------	-----------

REV.00-15.01.19

REV.01-11.09.19

tecnico:

Ing.Manuel LAVOYER

Print: *Barnes* 38 - 11024 *Pontey* (AK
380-3095143 / m.lawyer@gmail.com