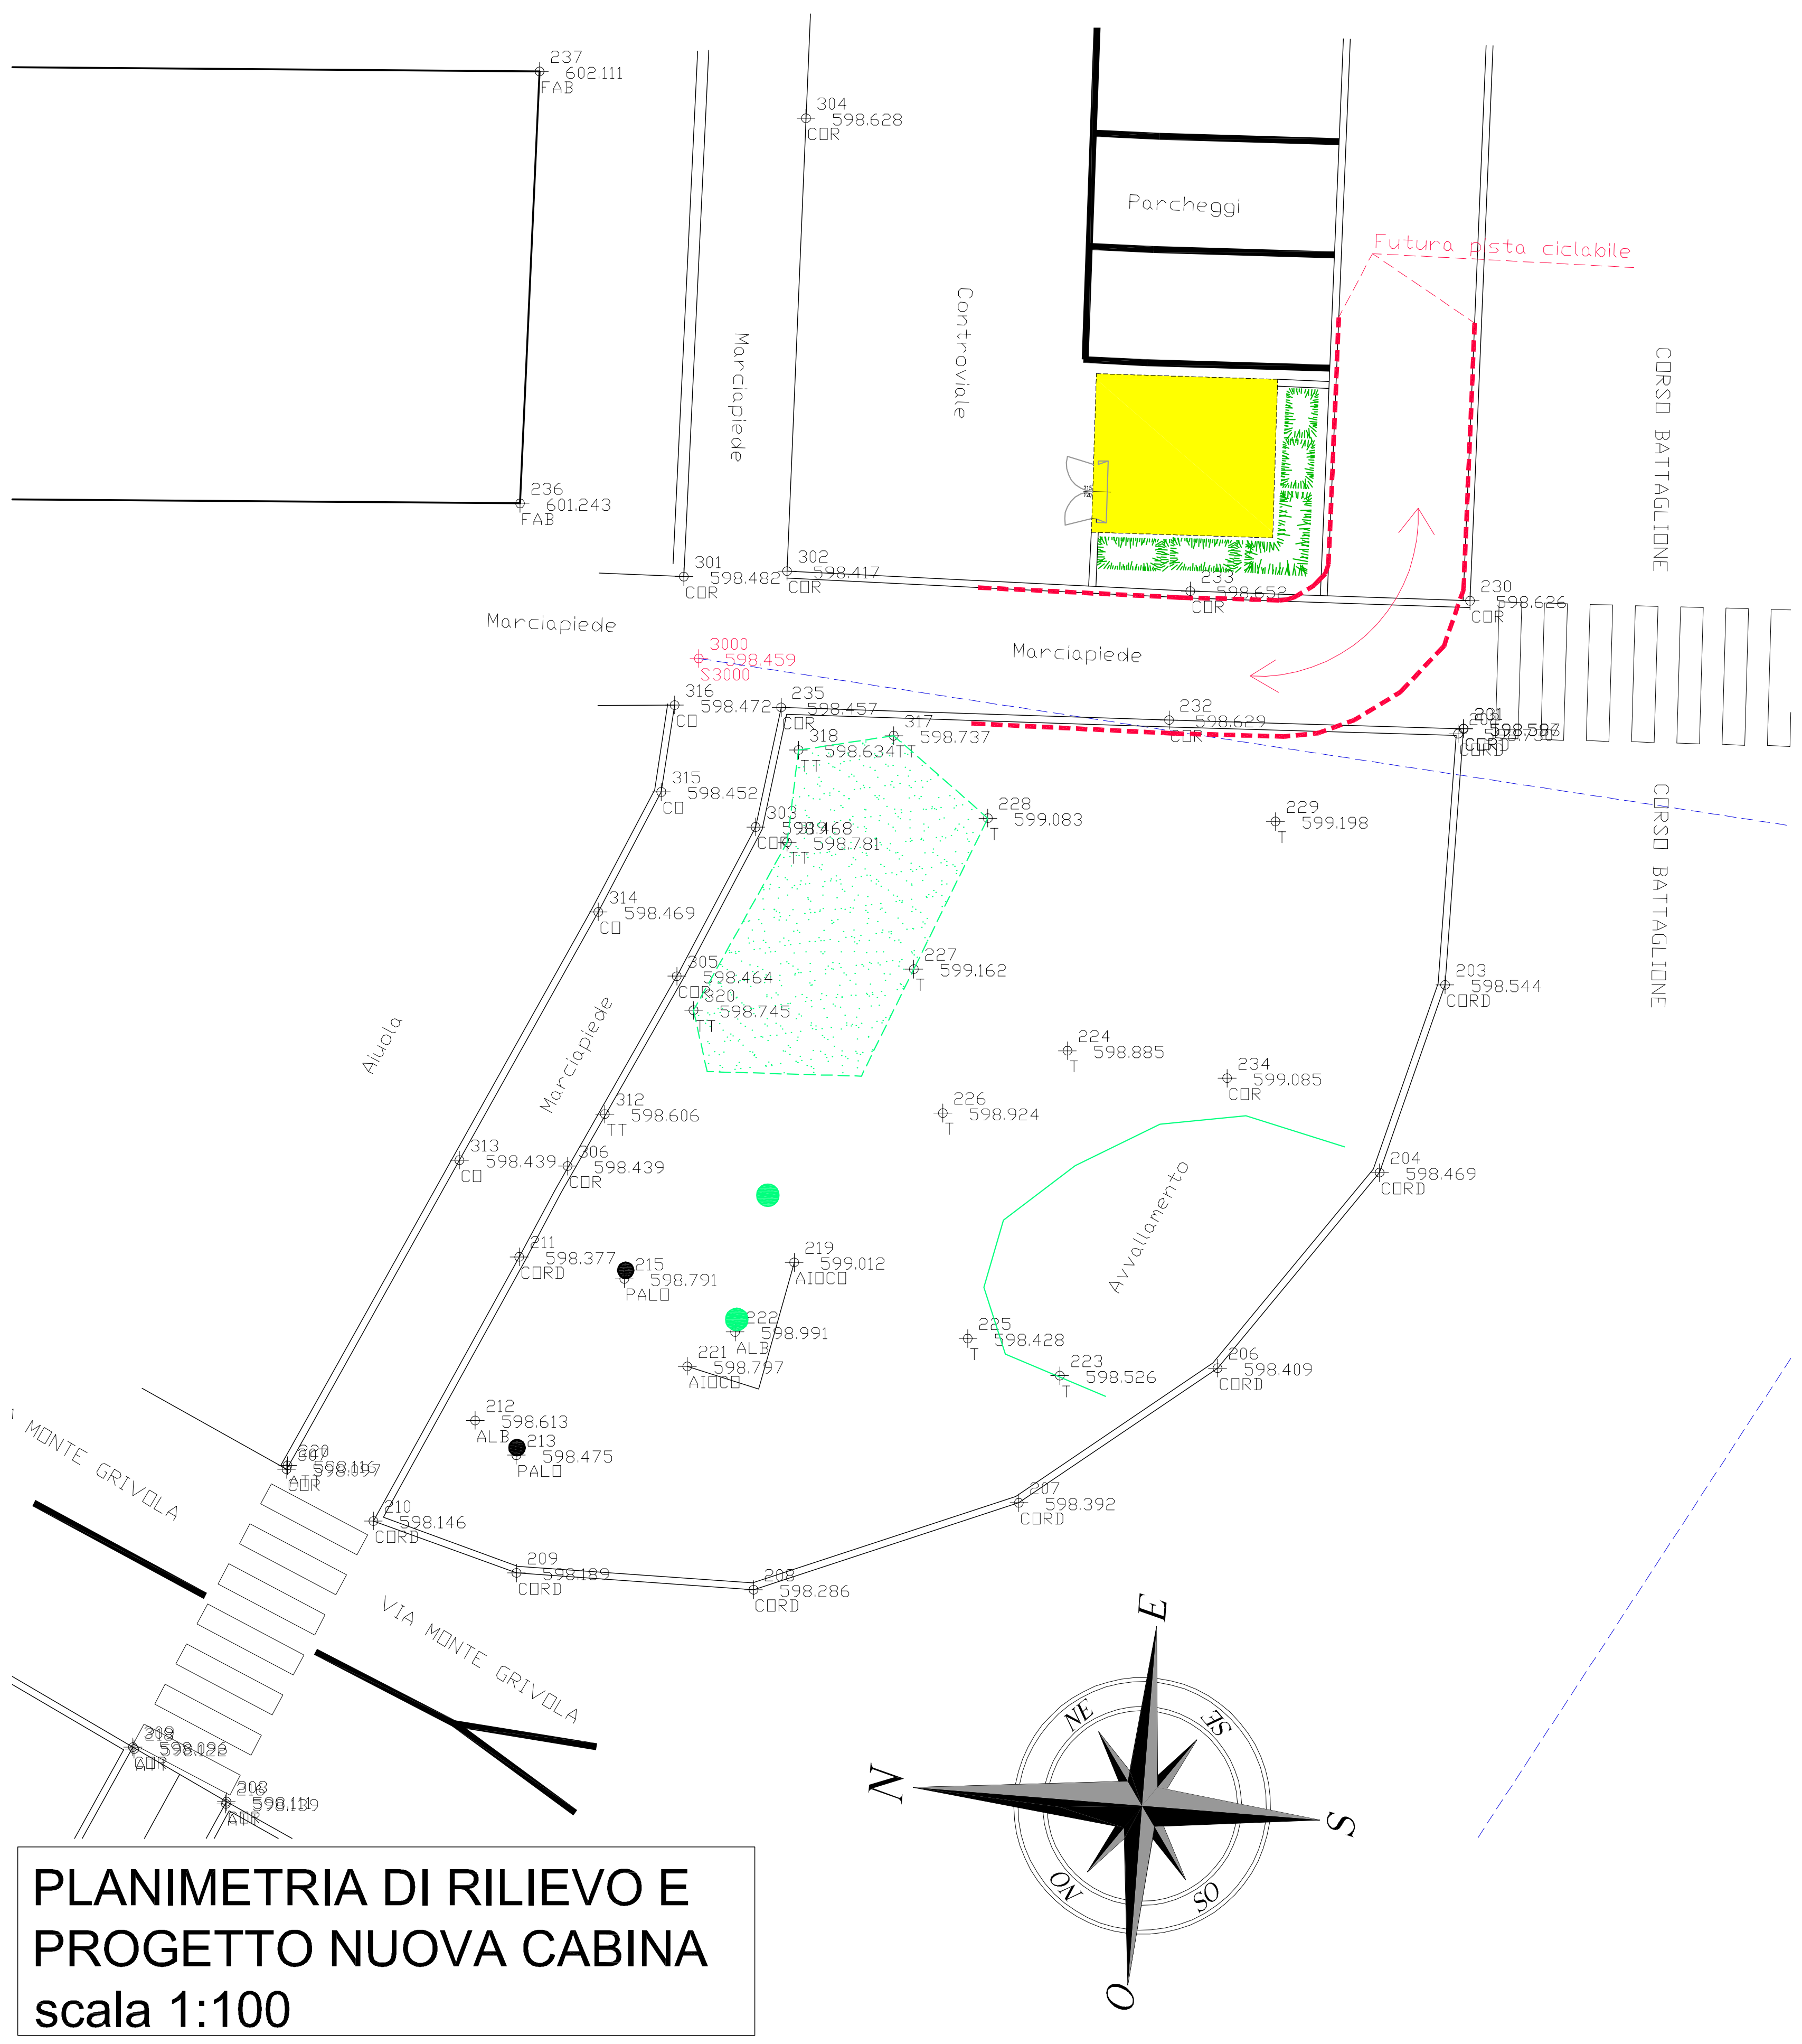

PLANIMETRIA DI RILIEVO E PROGETTO NUOVA CABINA
scala 1:100

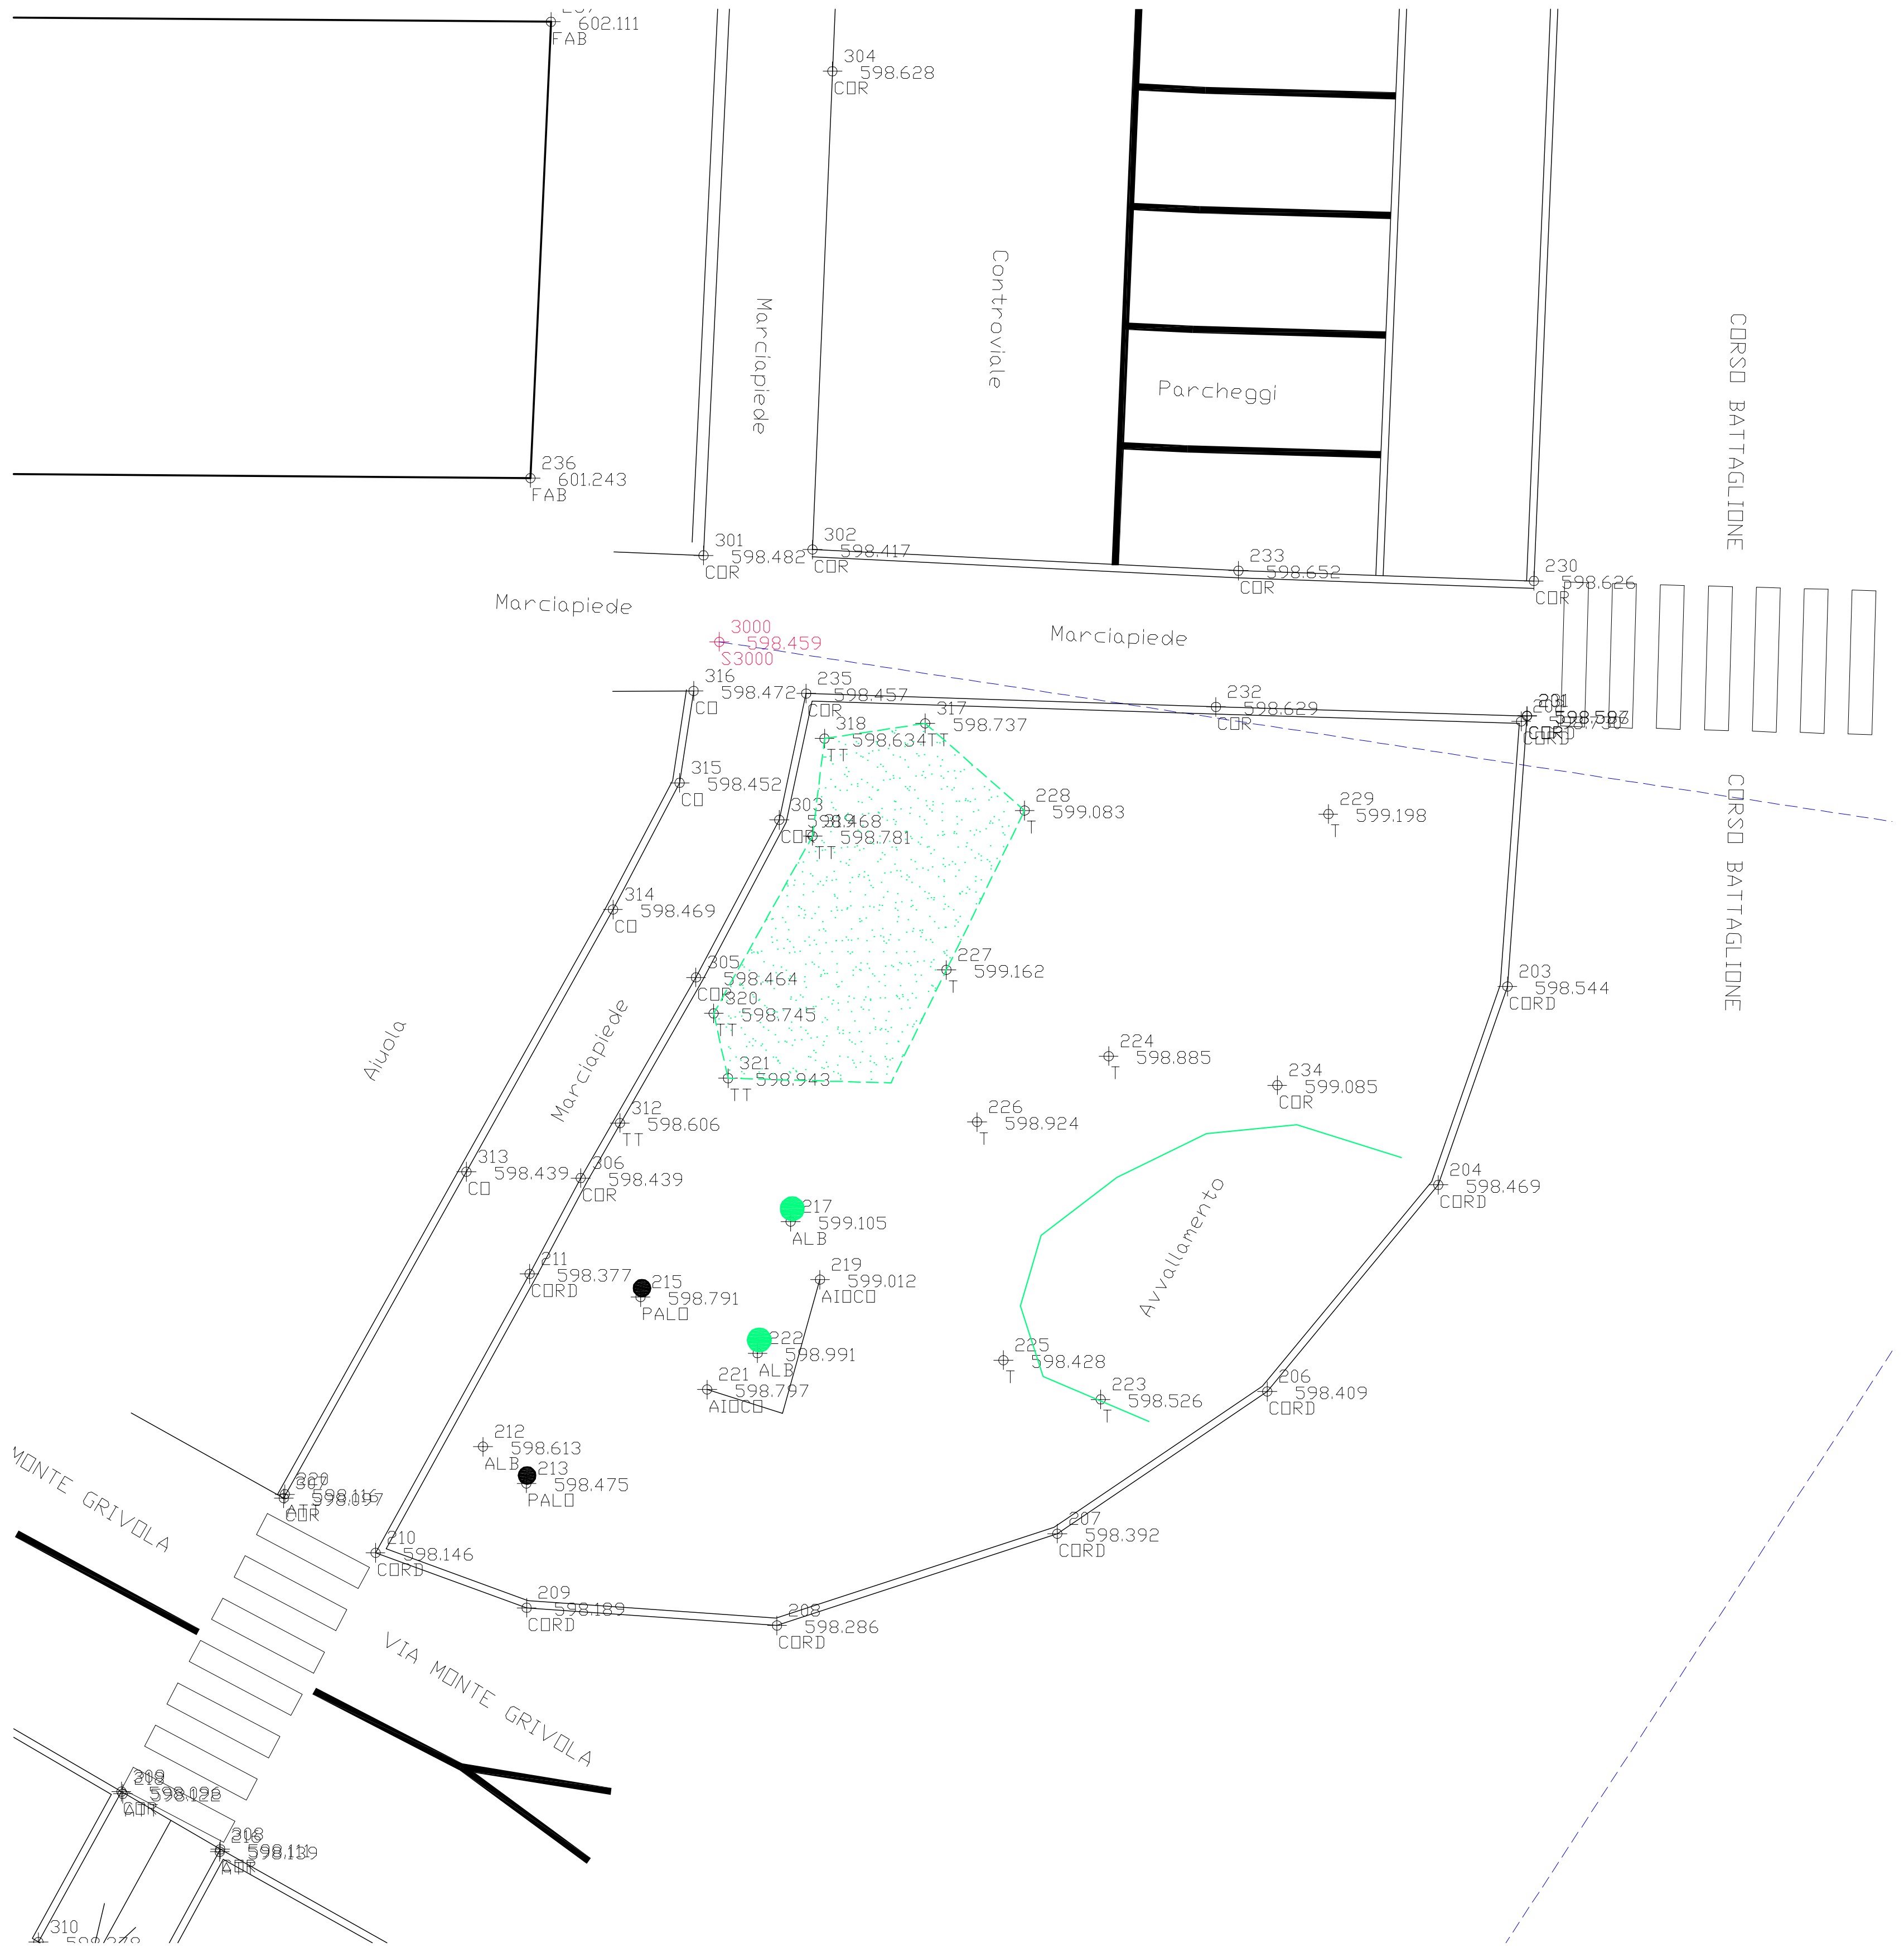

PIANTE PROSPETTI SEZIONI NUOVA CABINA
scala 1:50

PROSPETTO NORD (vista da controviale)
Scala 1:50

PROSPETTO SUD (vista da Corso Battaglione)
Scala 1:50

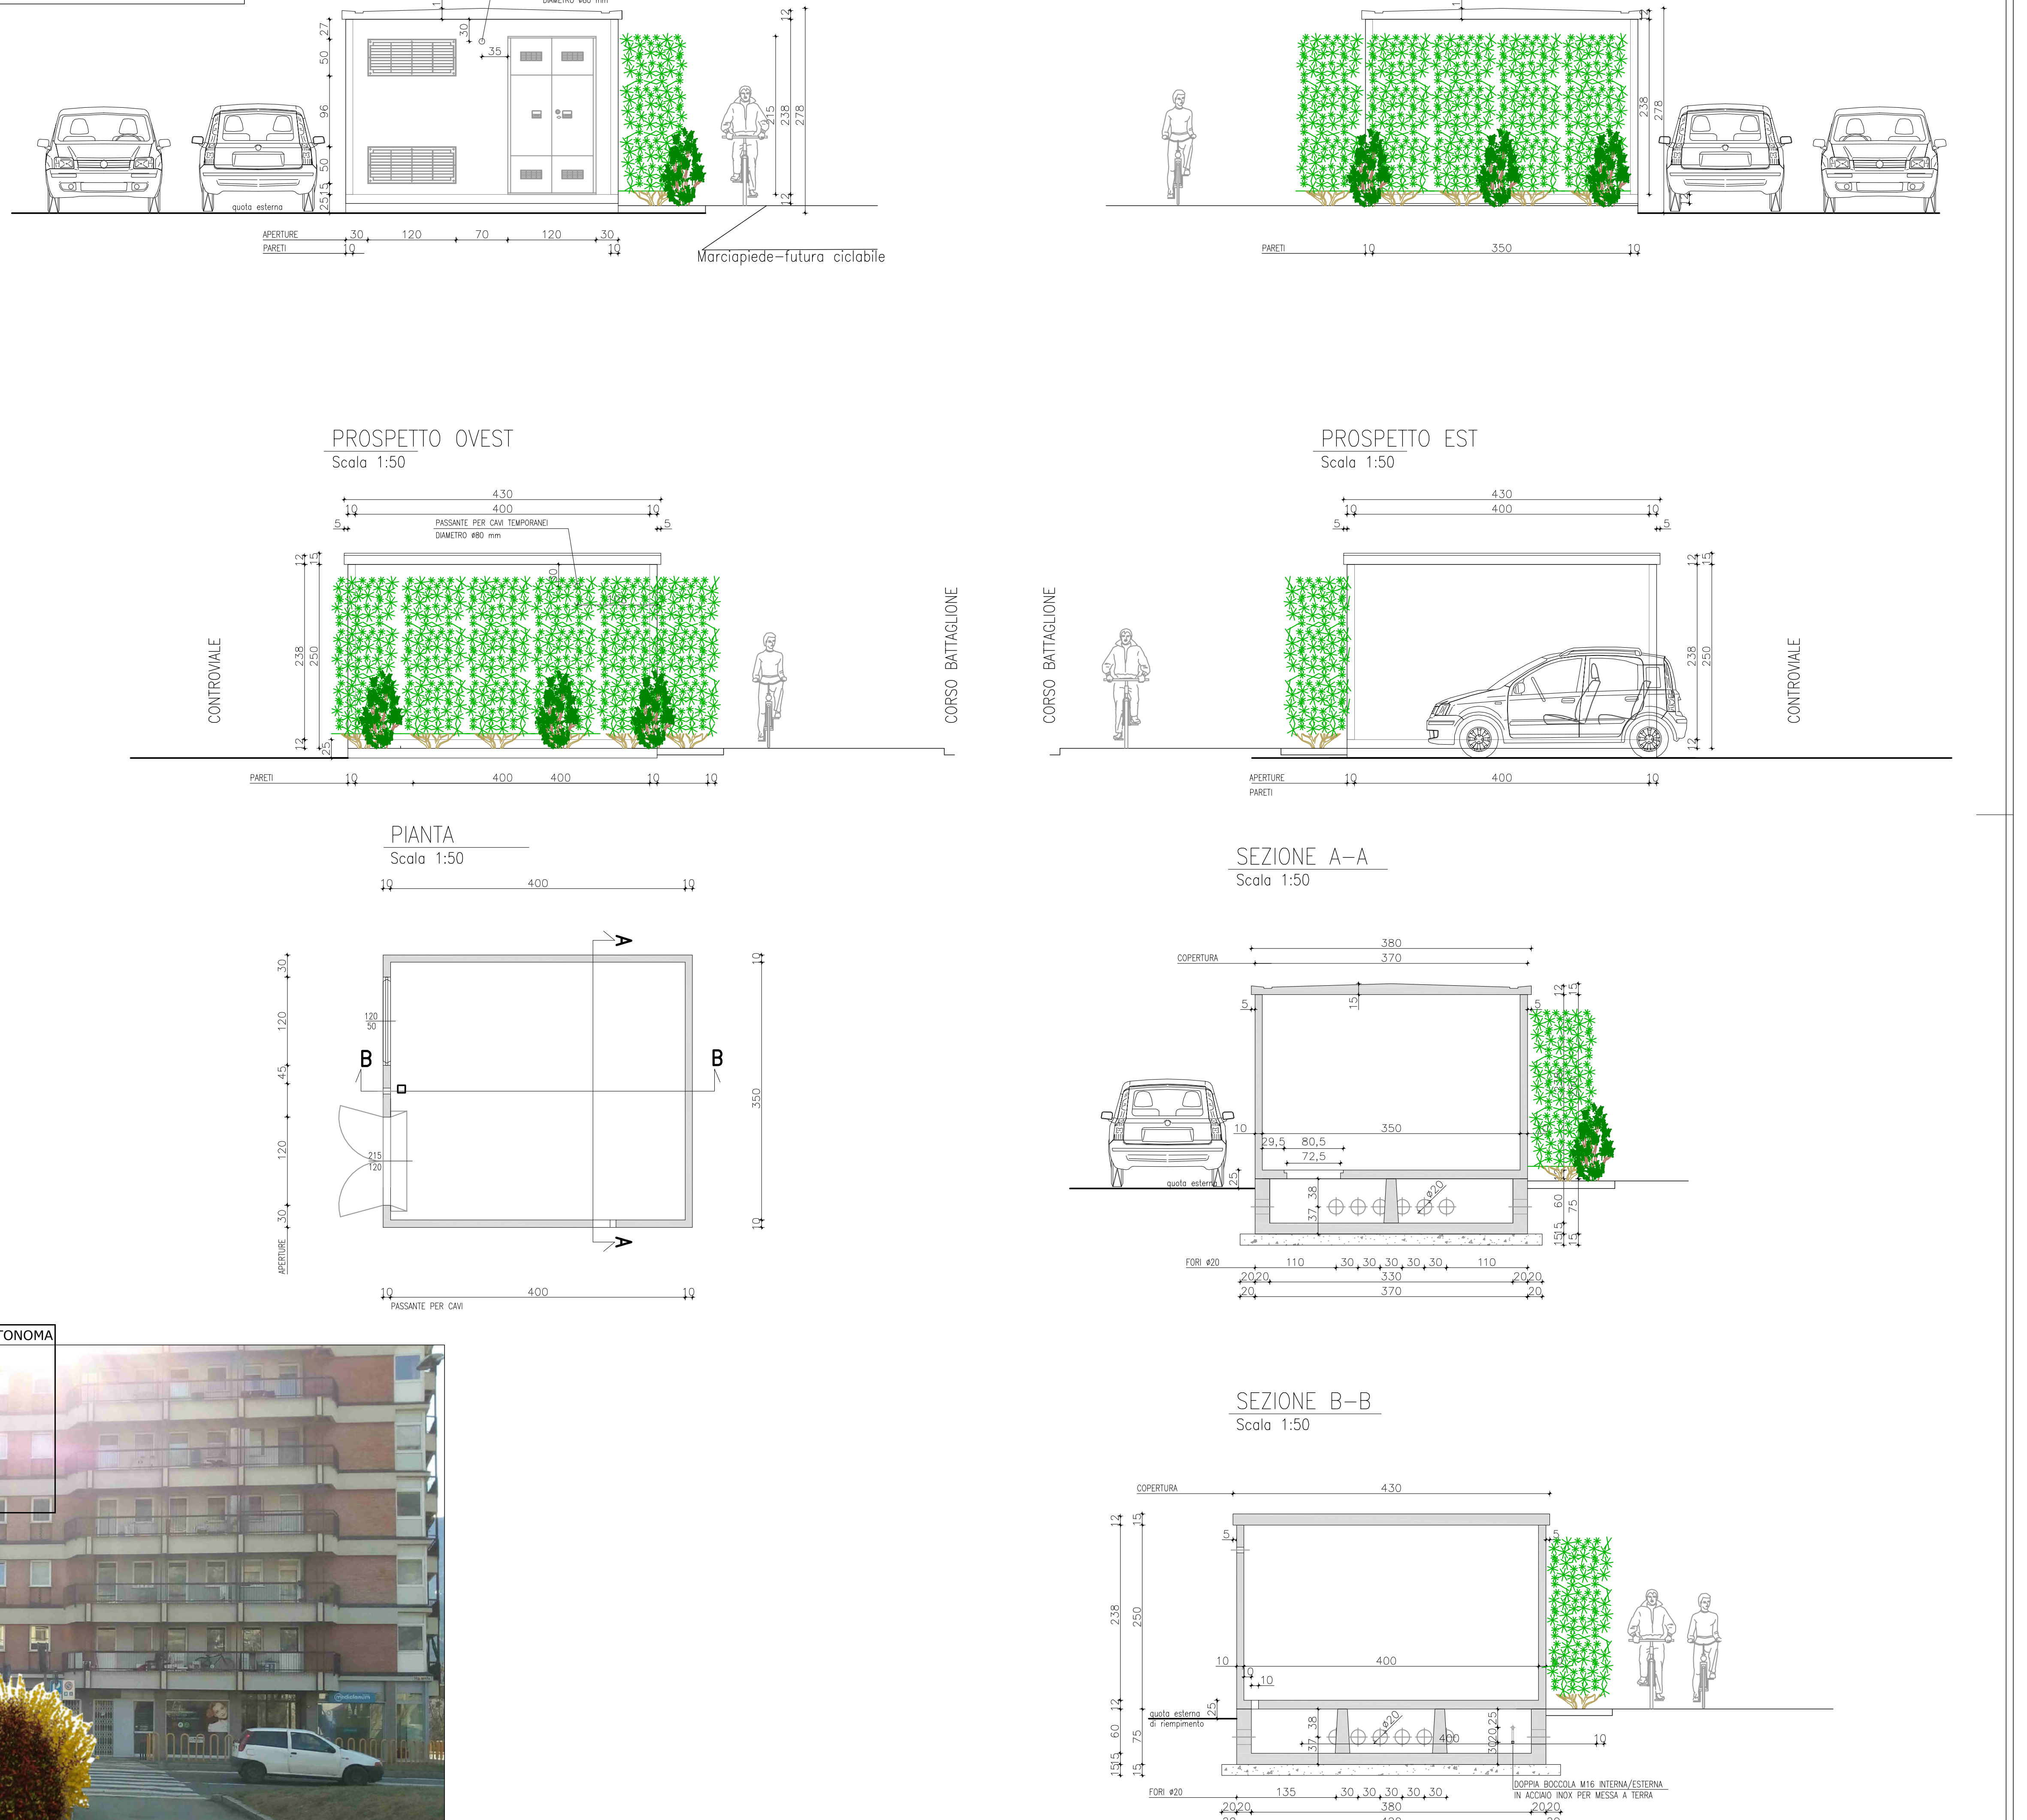

Fotoinserimento

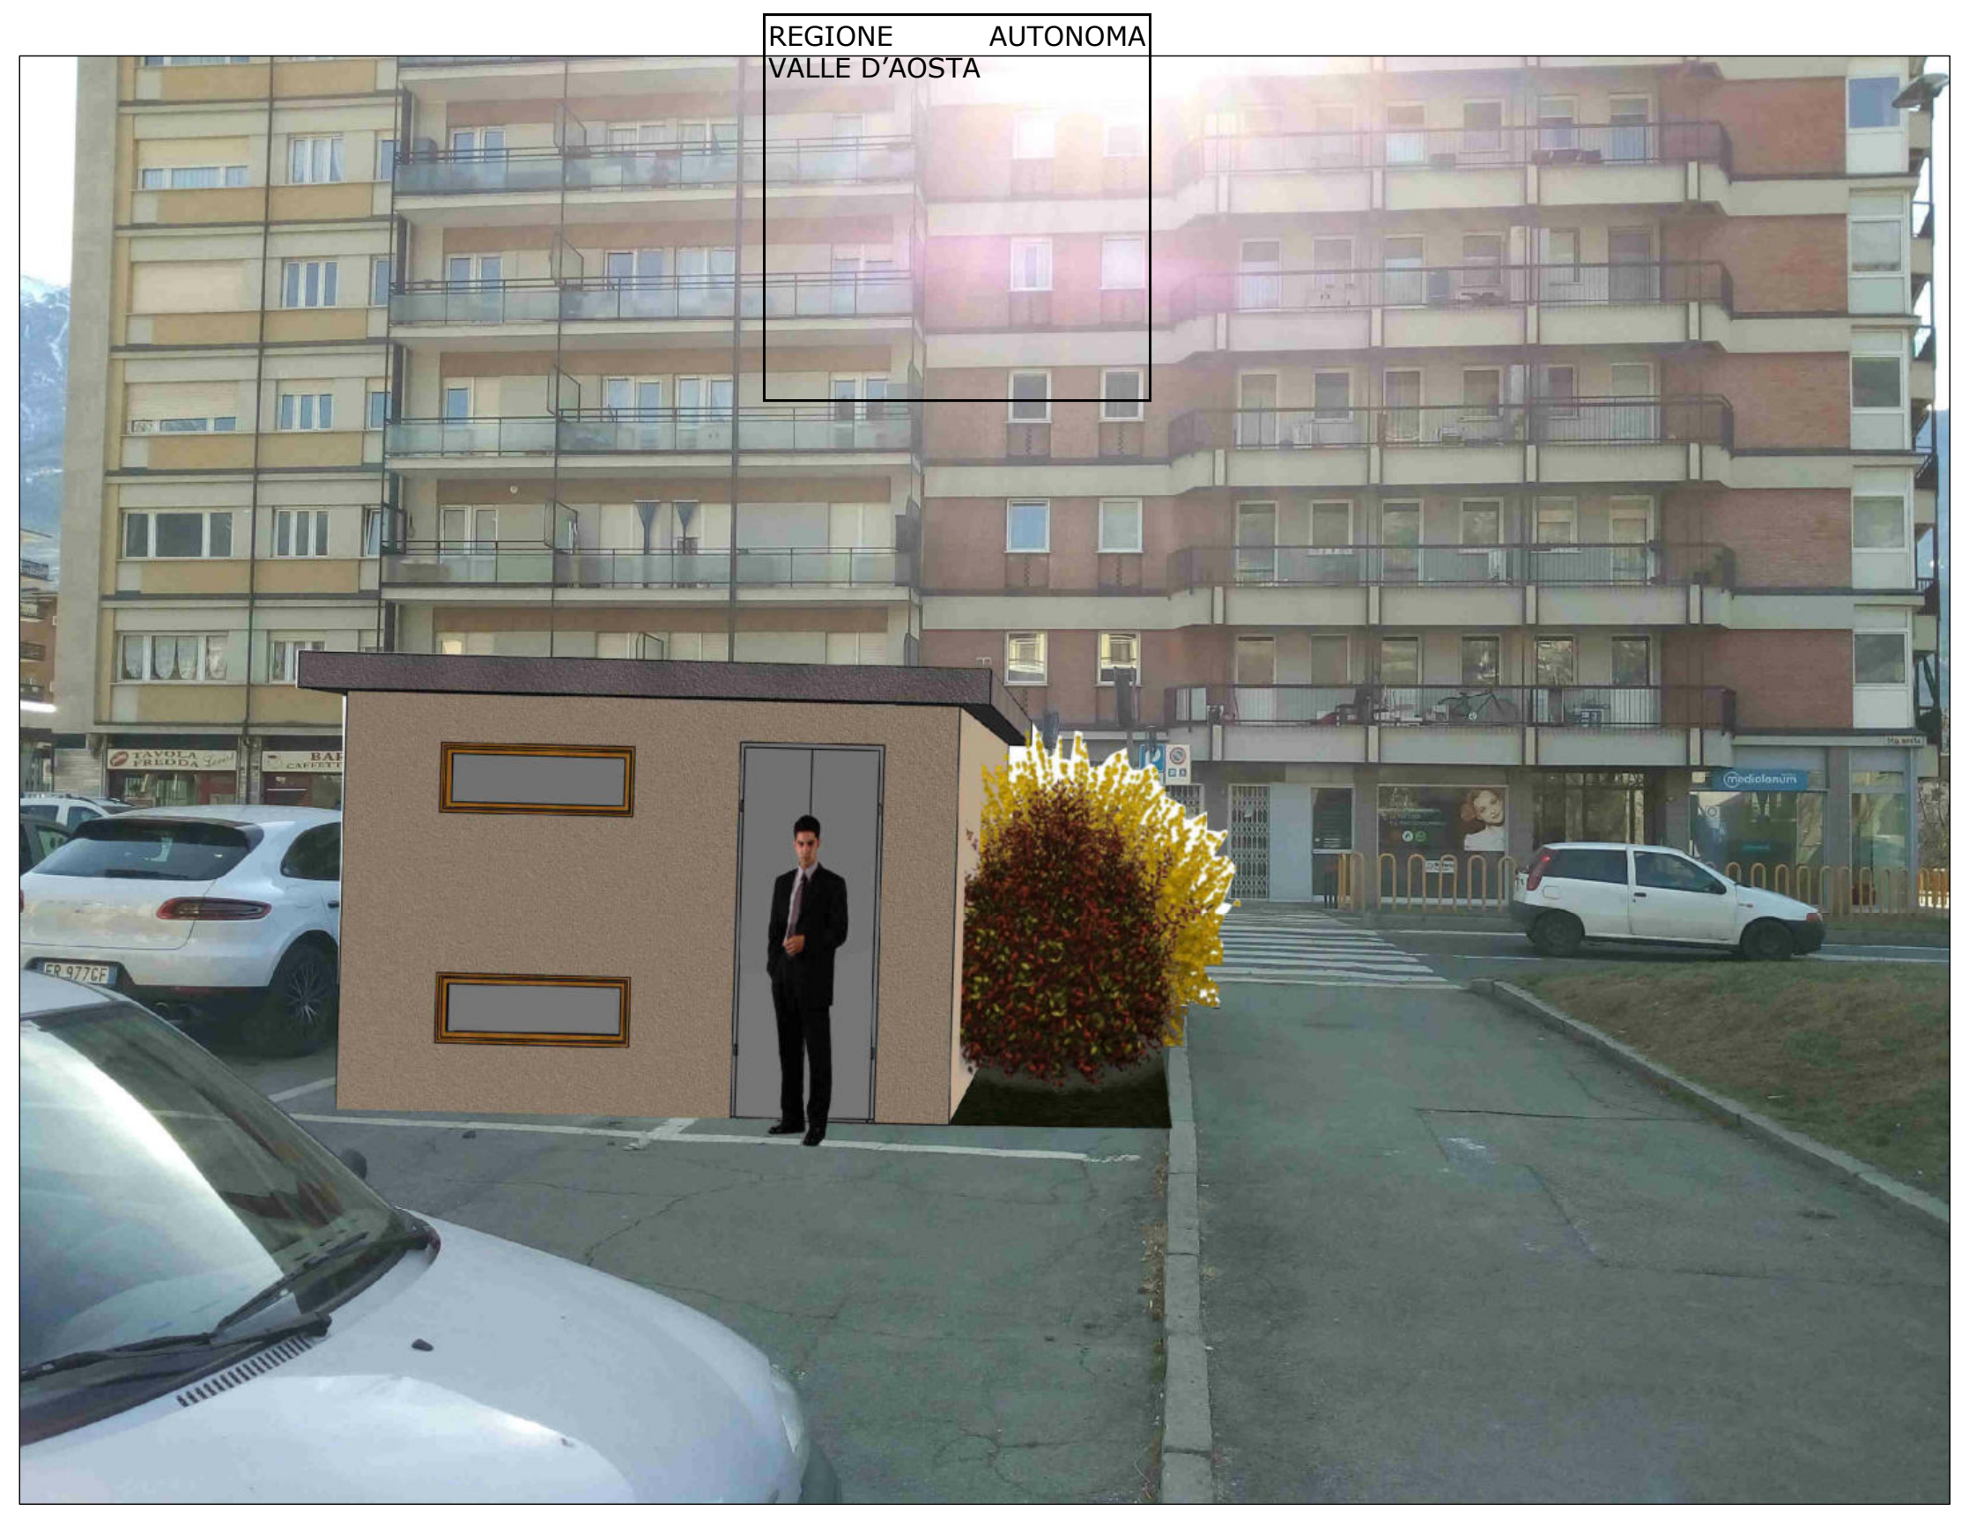

Estratto di mappa 1:1000

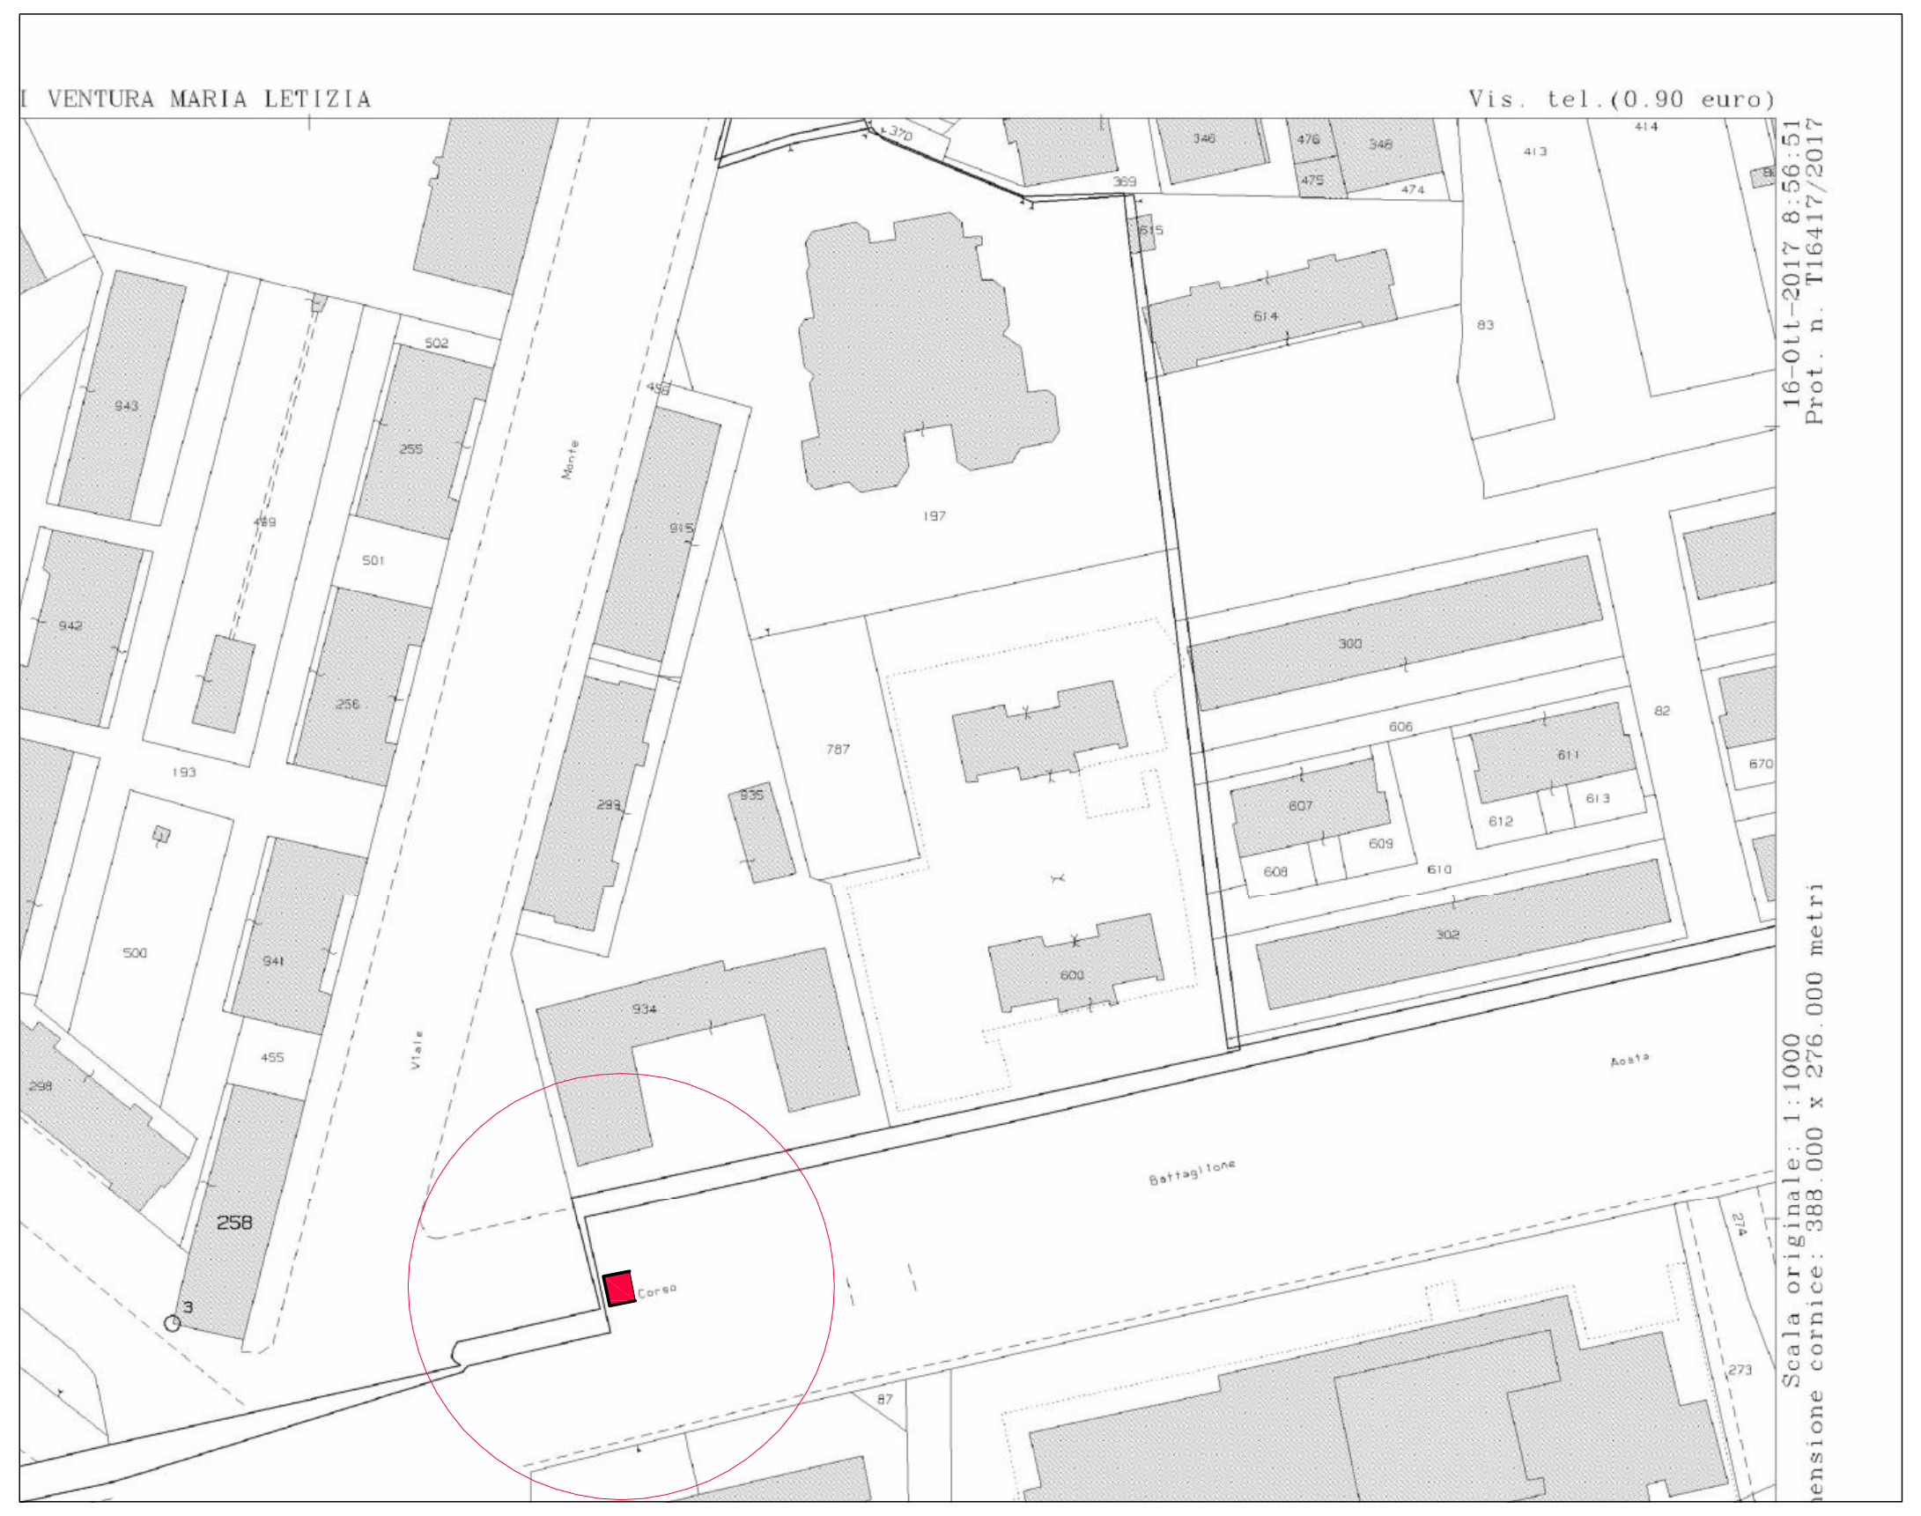

Estratto di CTR scala 1:5000

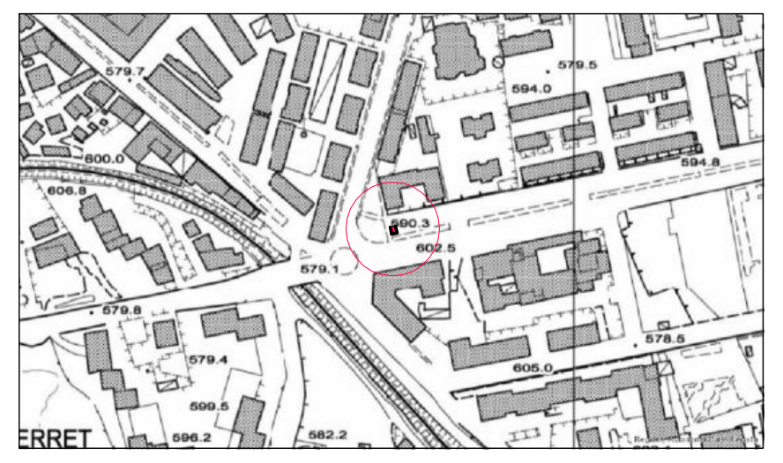

Ortofoto scala 1:2000

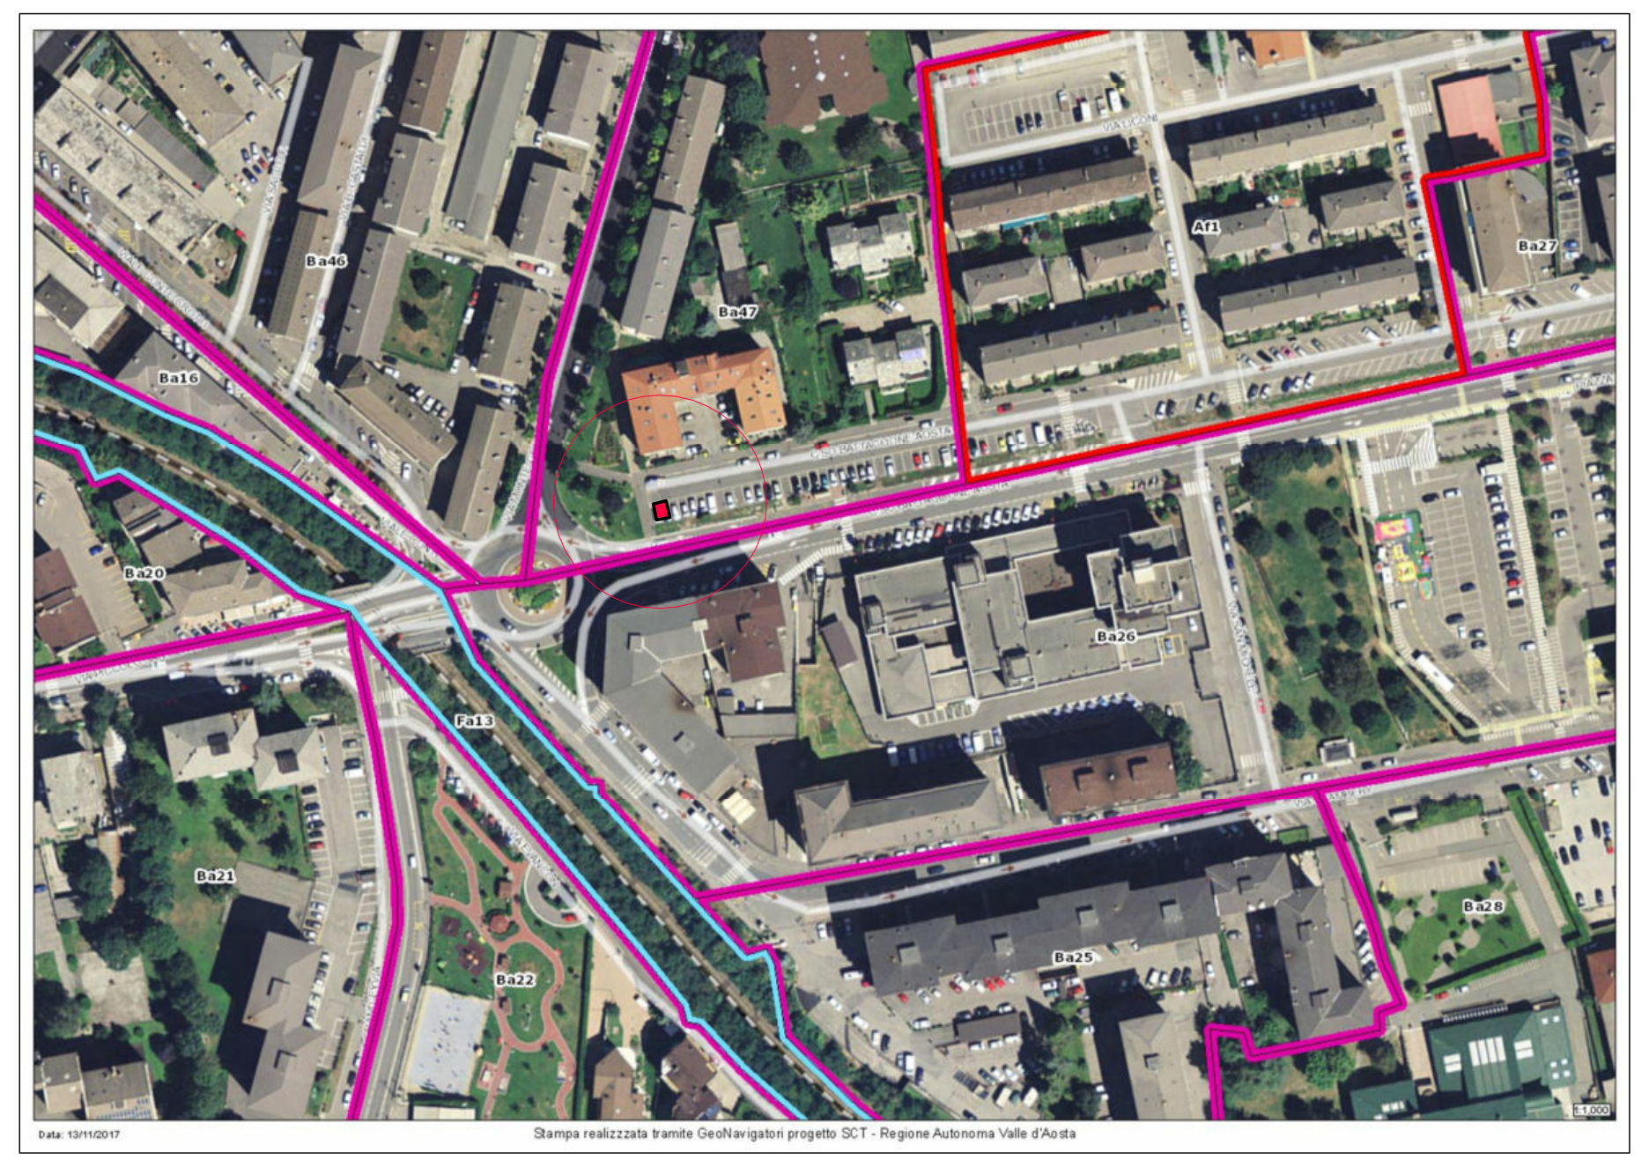

REGIONE AUTONOMA
VALLE D'AOSTA
COMUNE DI AOSTA

Costruzione impianto elettrico MT/BT per allacciamento cabina elettrica in Via Monte Grivola - angolo Corso Battaglione del Comune di AOSTA

COMMITTENTE:
DEVAL S.p.a. a s.u.
Via Clavalité, 8 - 11100 Aosta (AO)
C.F. e P.IVA : 01013210073

Scala: varie	**Data: Gennaio 2019**	**TAV01-cab**

REV.01-14.01.19		
REV.02-20.02.2020		

DEVAL S.p.A. a s.u.
Presidente e AD
Giorgio Pession

tecnico:
Ing.Manuel LAVOYER
Fraz. BAnchet 38 - 11024 Pontey (AO)
380-3095143 / m.lavoyer@gmail.com