STUDIO TECNICO GEOM. LUCA BOCH
Via Bramafam n. 26/B - 11100 AOSTA
tel. 349 6902909 - email: geoluca.boch@gmail.com - pec: luca.boch@geopec.it
C.F.: BCH LCU 72C01 A326Z - P.IVA: 00609130075

OGGETTO

REALIZZAZIONE DI CABINA ELETTRICA MT/BT IN LOCALITA' CROIX-NOIRE E COLLEGAMENTO DI LINEA ELETTRICA INTERRATA IN MT 15.000 v NEL COMUNE DI SAINT-CHRISTOPHE

COMMITTENTE

C.E.G. Società Cooperativa Elettrica Gignod

SOCIETA' COOPERATIVA ELETTRICA GIGNOD (C.E.G.)
Loc. La Croix-Noire, rue Croix-Noire, 61
11020 Saint-Christophe (AO)

TAVOLA

COROGRAFIA - ESTRATTO DI MAPPA - ESTRATTO DI P.R.G.C.

Il committente	N. 02	geom. Luca Boch Albo Geometri Valle d'Aosta n. 937
	Data: Novembre 2023	
	Scala: 1:5000 - 1:1000	

REGIONE AUTONOMA VALLE D'AOSTA - COMUNE DI SAINT-CHRISTOPHE

Estratto della CTRN in scala 1:5000

ceduto in data 20.10.2000 n° 217

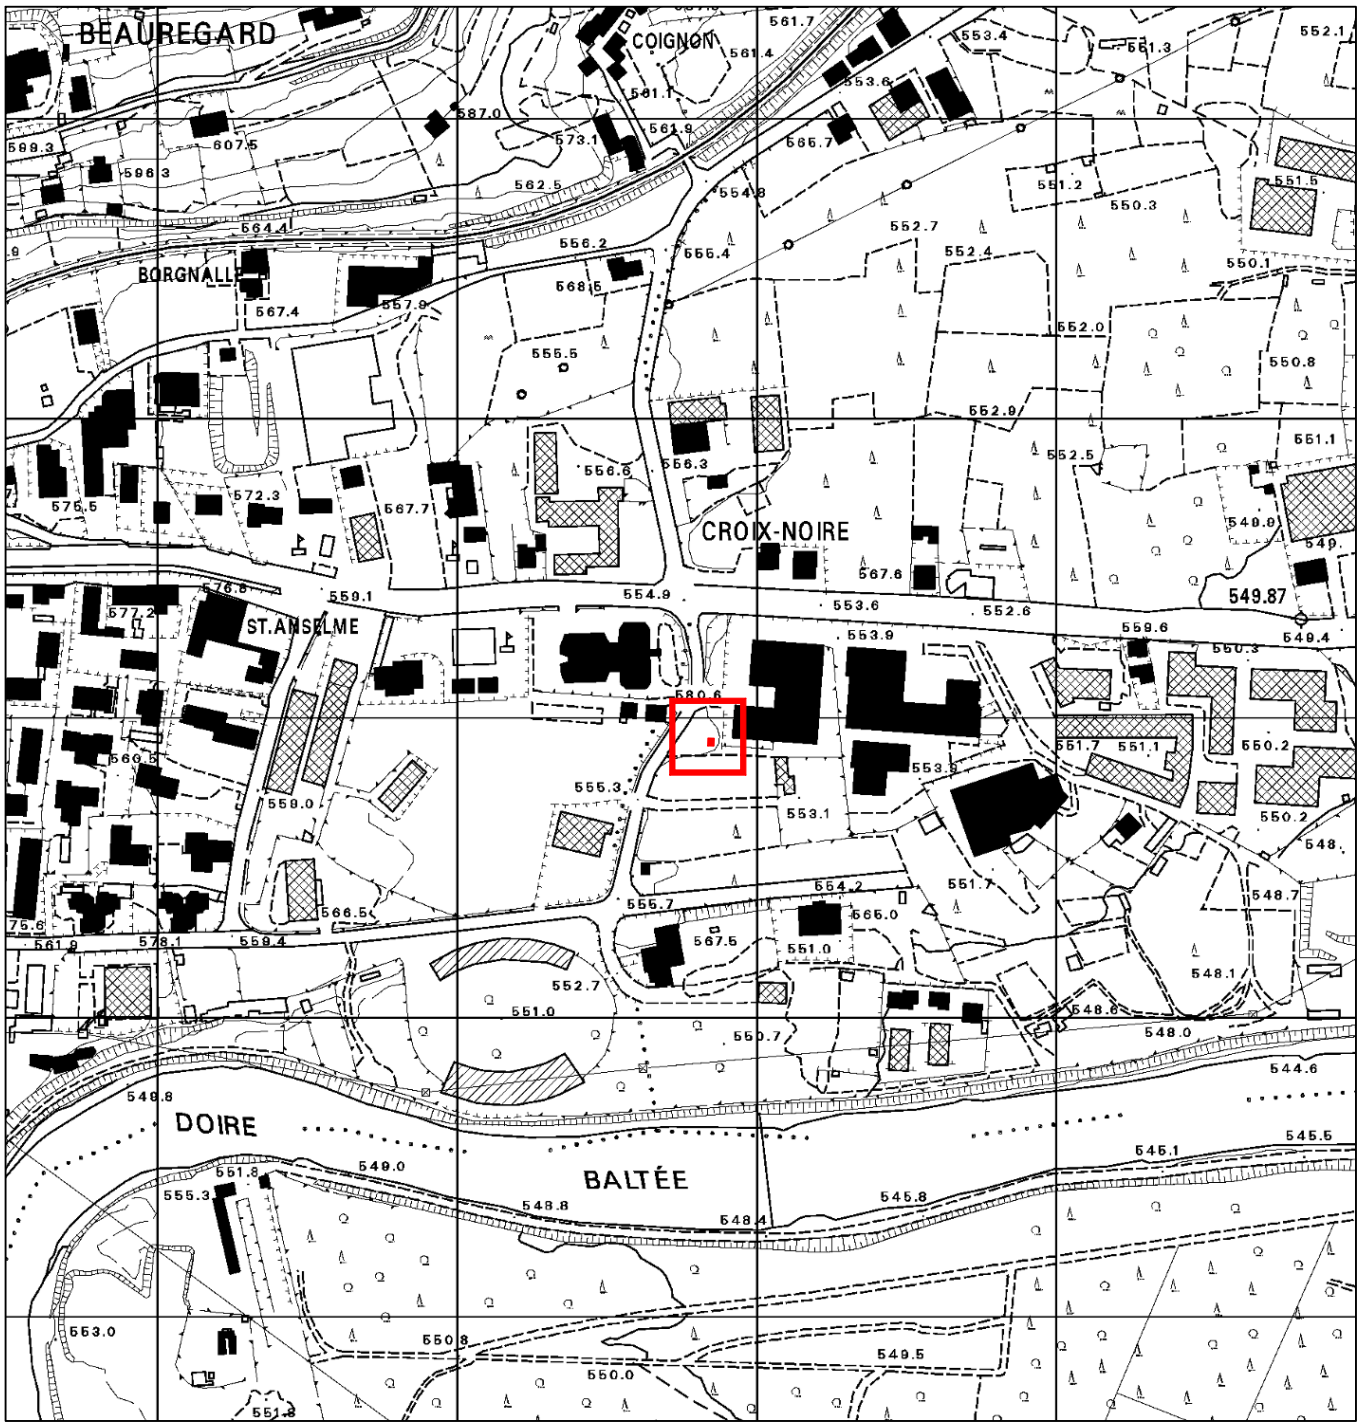

ZONA OGGETTO DI INTERVENTO

ESTRATTO DI MAPPA

SCALA 1:1000

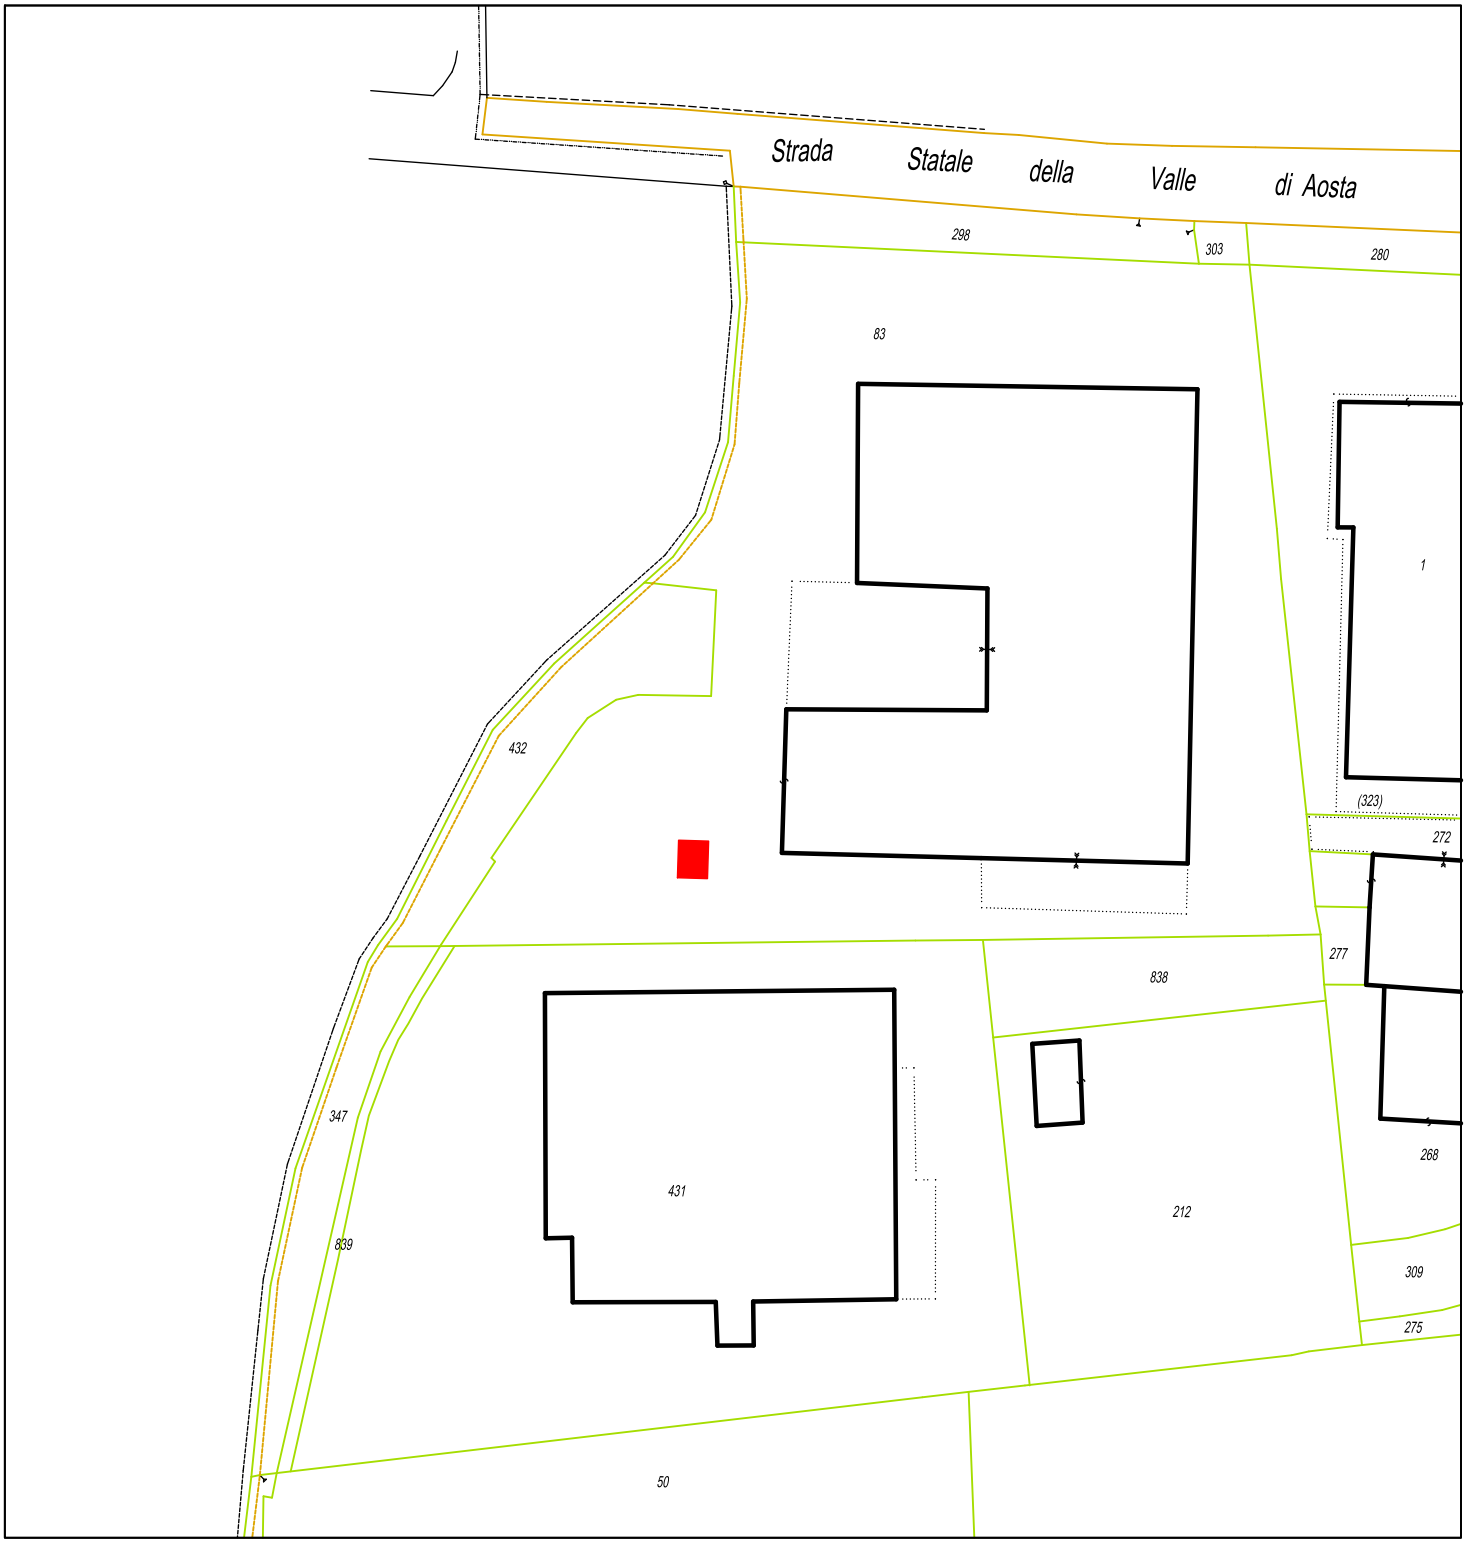

COMUNE DI SAINT-CHRISTOPHE

FOGLIO N° 39 - MAPPALE 83

ZONA OGGETTO DI INTERVENTO

N

ESTRATTO DI P.R.G.C. VIGENTE

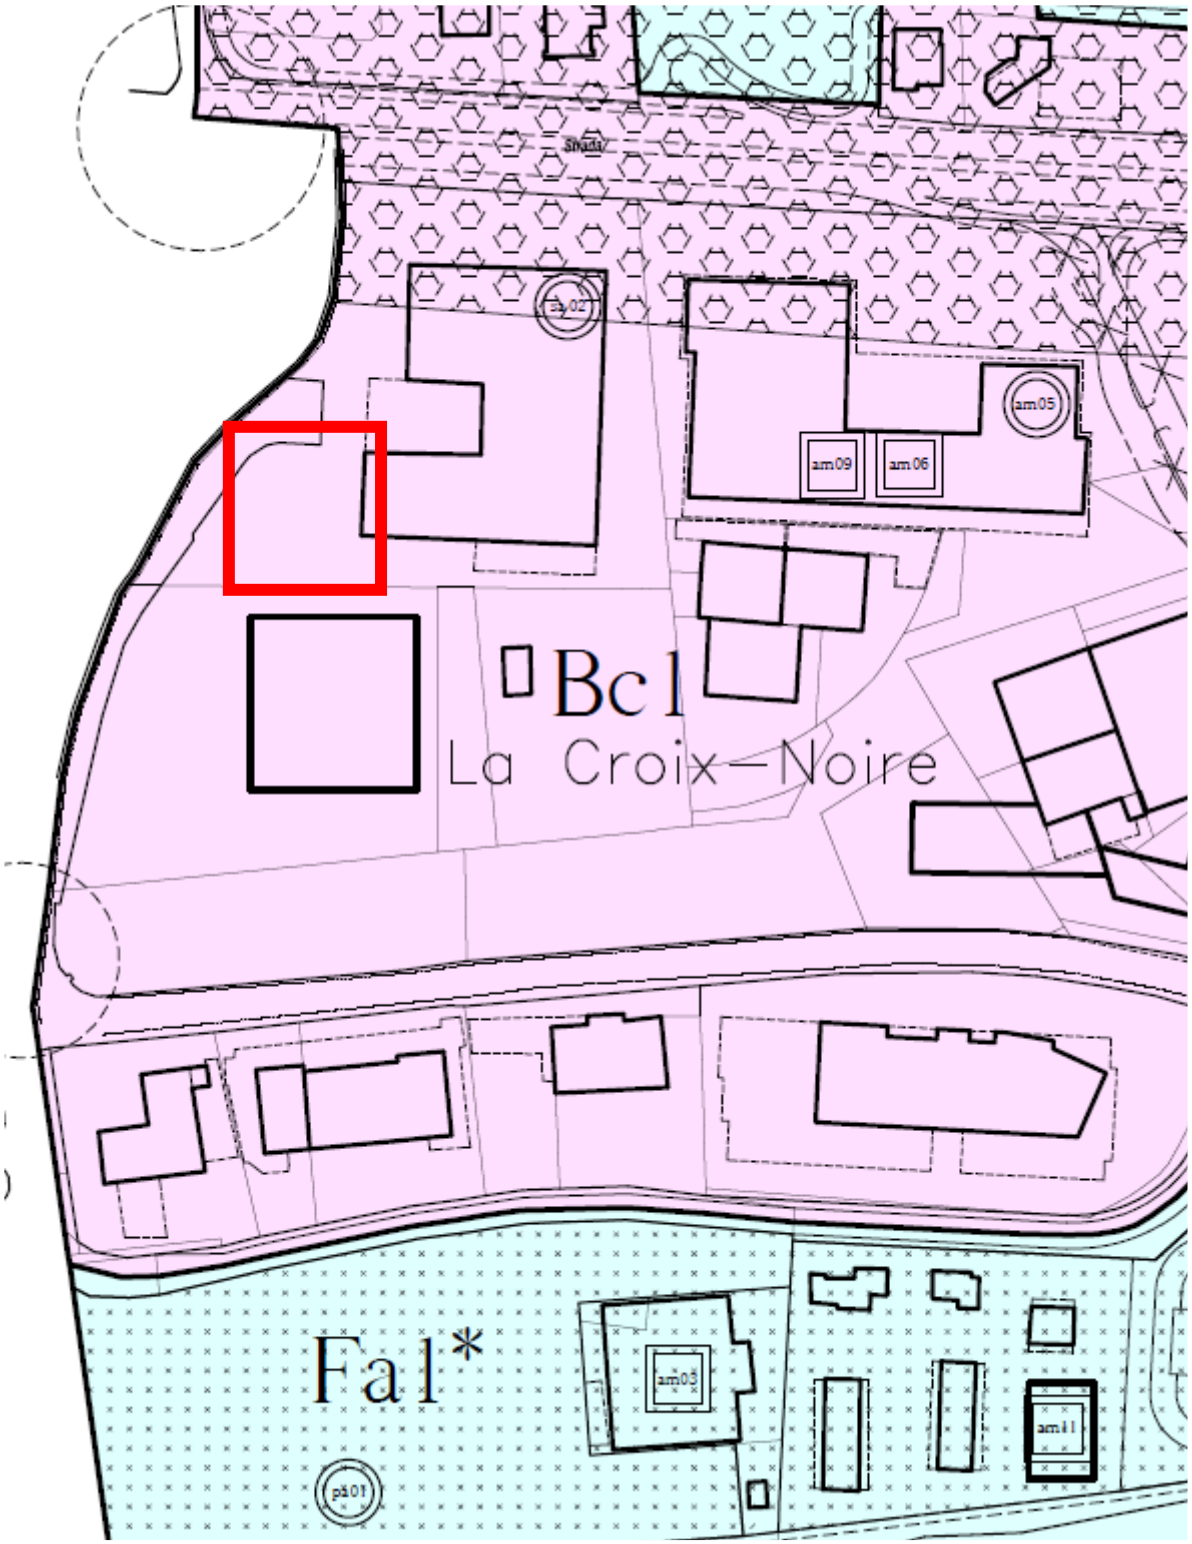

ZONA OGGETTO DI INTERVENTO

Sottozona di P.R.G.C. Bc1