


PIANTA DI PROGETTO

scala 1:50


CABINA PREFABBRICATA IN CEMENTO ARMATO  
VIBRATO CON PARETI PROTETTE DA VERNICI  
AL QUARZO IMPERMEABILIZZANTI ED IDROREPELLENTI

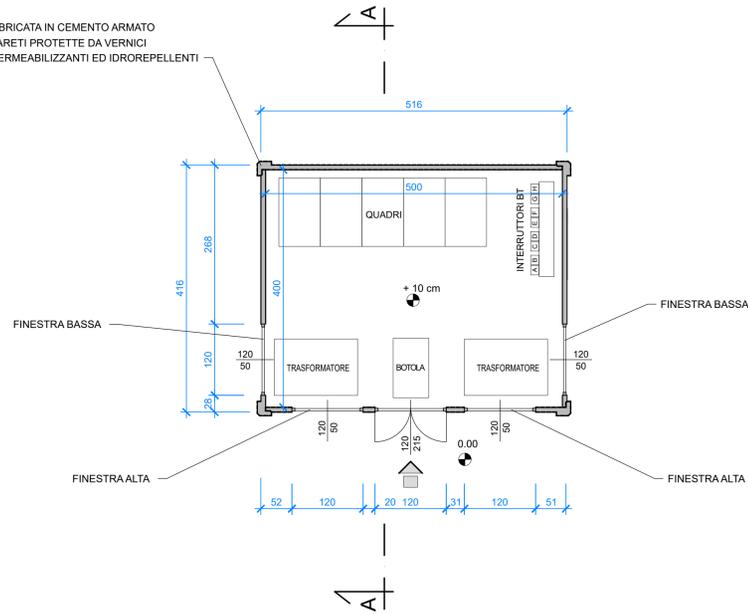

SEZIONE AA DI PROGETTO


scala 1:50

CABINA PREFABBRICATA IN CEMENTO ARMATO  
VIBRATO CON PARETI PROTETTE DA VERNICI  
AL QUARZO IMPERMEABILIZZANTI ED IDROREPELLENTI

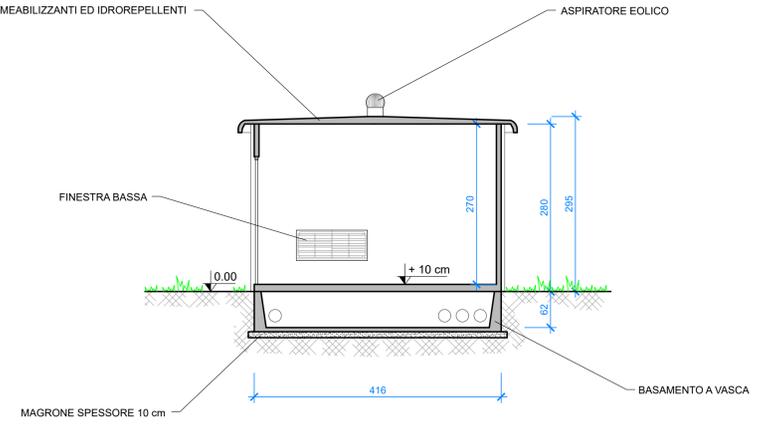


PROSPETTO NORD

scala 1:50

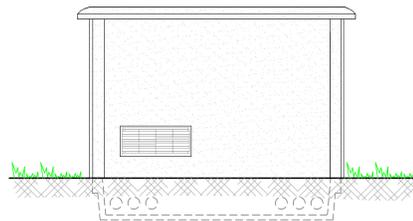


PROSPETTO EST

scala 1:50

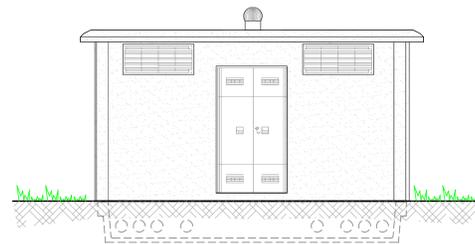


PROSPETTO SUD

scala 1:50

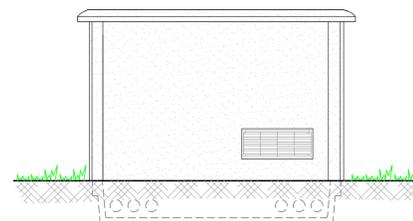

PROSPETTO OVEST

scala 1:50

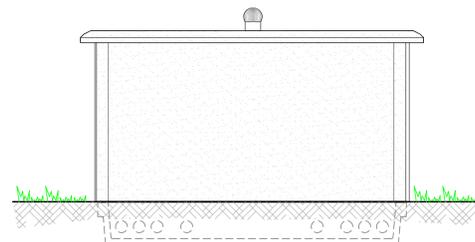

STUDIO TECNICO GEOM. LUCA BOCH

Via Bramafium n. 26/18 - 11100 AOSTA  
tel. 349 6402409 - email: gtoluca.boch@gmail.com - pec: luca.boch@geotec.it  
C.F.: BOH LCU 72001 A326Z - P.IVA: 00609130075

OGGETTO

REALIZZAZIONE DI CABINA ELETTRICA MT/BT IN LOCALITA'  
CROIX-NOIRE E COLLEGAMENTO DI LINEA ELETTRICA  
INTERRATA IN MT 15.000 v  
NEL COMUNE DI SAINT-CHRISTOPHE

COMMITTENTE



SOCIETA' COOPERATIVA ELETTRICA GIGNOD (C.E.G.)  
Loc. La Croix-Noire, rue Croix-Noire, 61  
11020 Saint-Christophe (AO)

TAVOLA

PROGETTO: PIANTE, SEZIONE, PROSPETTI

Il committente

N.

05

geom. Luca Boch  
Albo Geometri Valle d'Aosta n. 937

Data: Novembre 2023  
Scala: 1:50

REGIONE AUTONOMA VALLE D'AOSTA - COMUNE DI SAINT-CHRISTOPHE