

Foglio 36

Foglio 35

Cabina esistente
"MATTIOLI"

Progressiva Km 98+242

Progressiva Km 98+480


Cabina da smantellare
"AEROPORTO"

Vincolo PRG futura rotonda ANAS

Foglio 40

Cabina esistente
"AVDA"

29_Nov-2023 16:2
Protocollo pratica T360265/
Scala originale: 1:1000
Dimensione cornice: 388/300 x 276.00 metri
Comune: (AO) SAINT CHRISTOPHE
Foglio: 40
via Corrado GEX

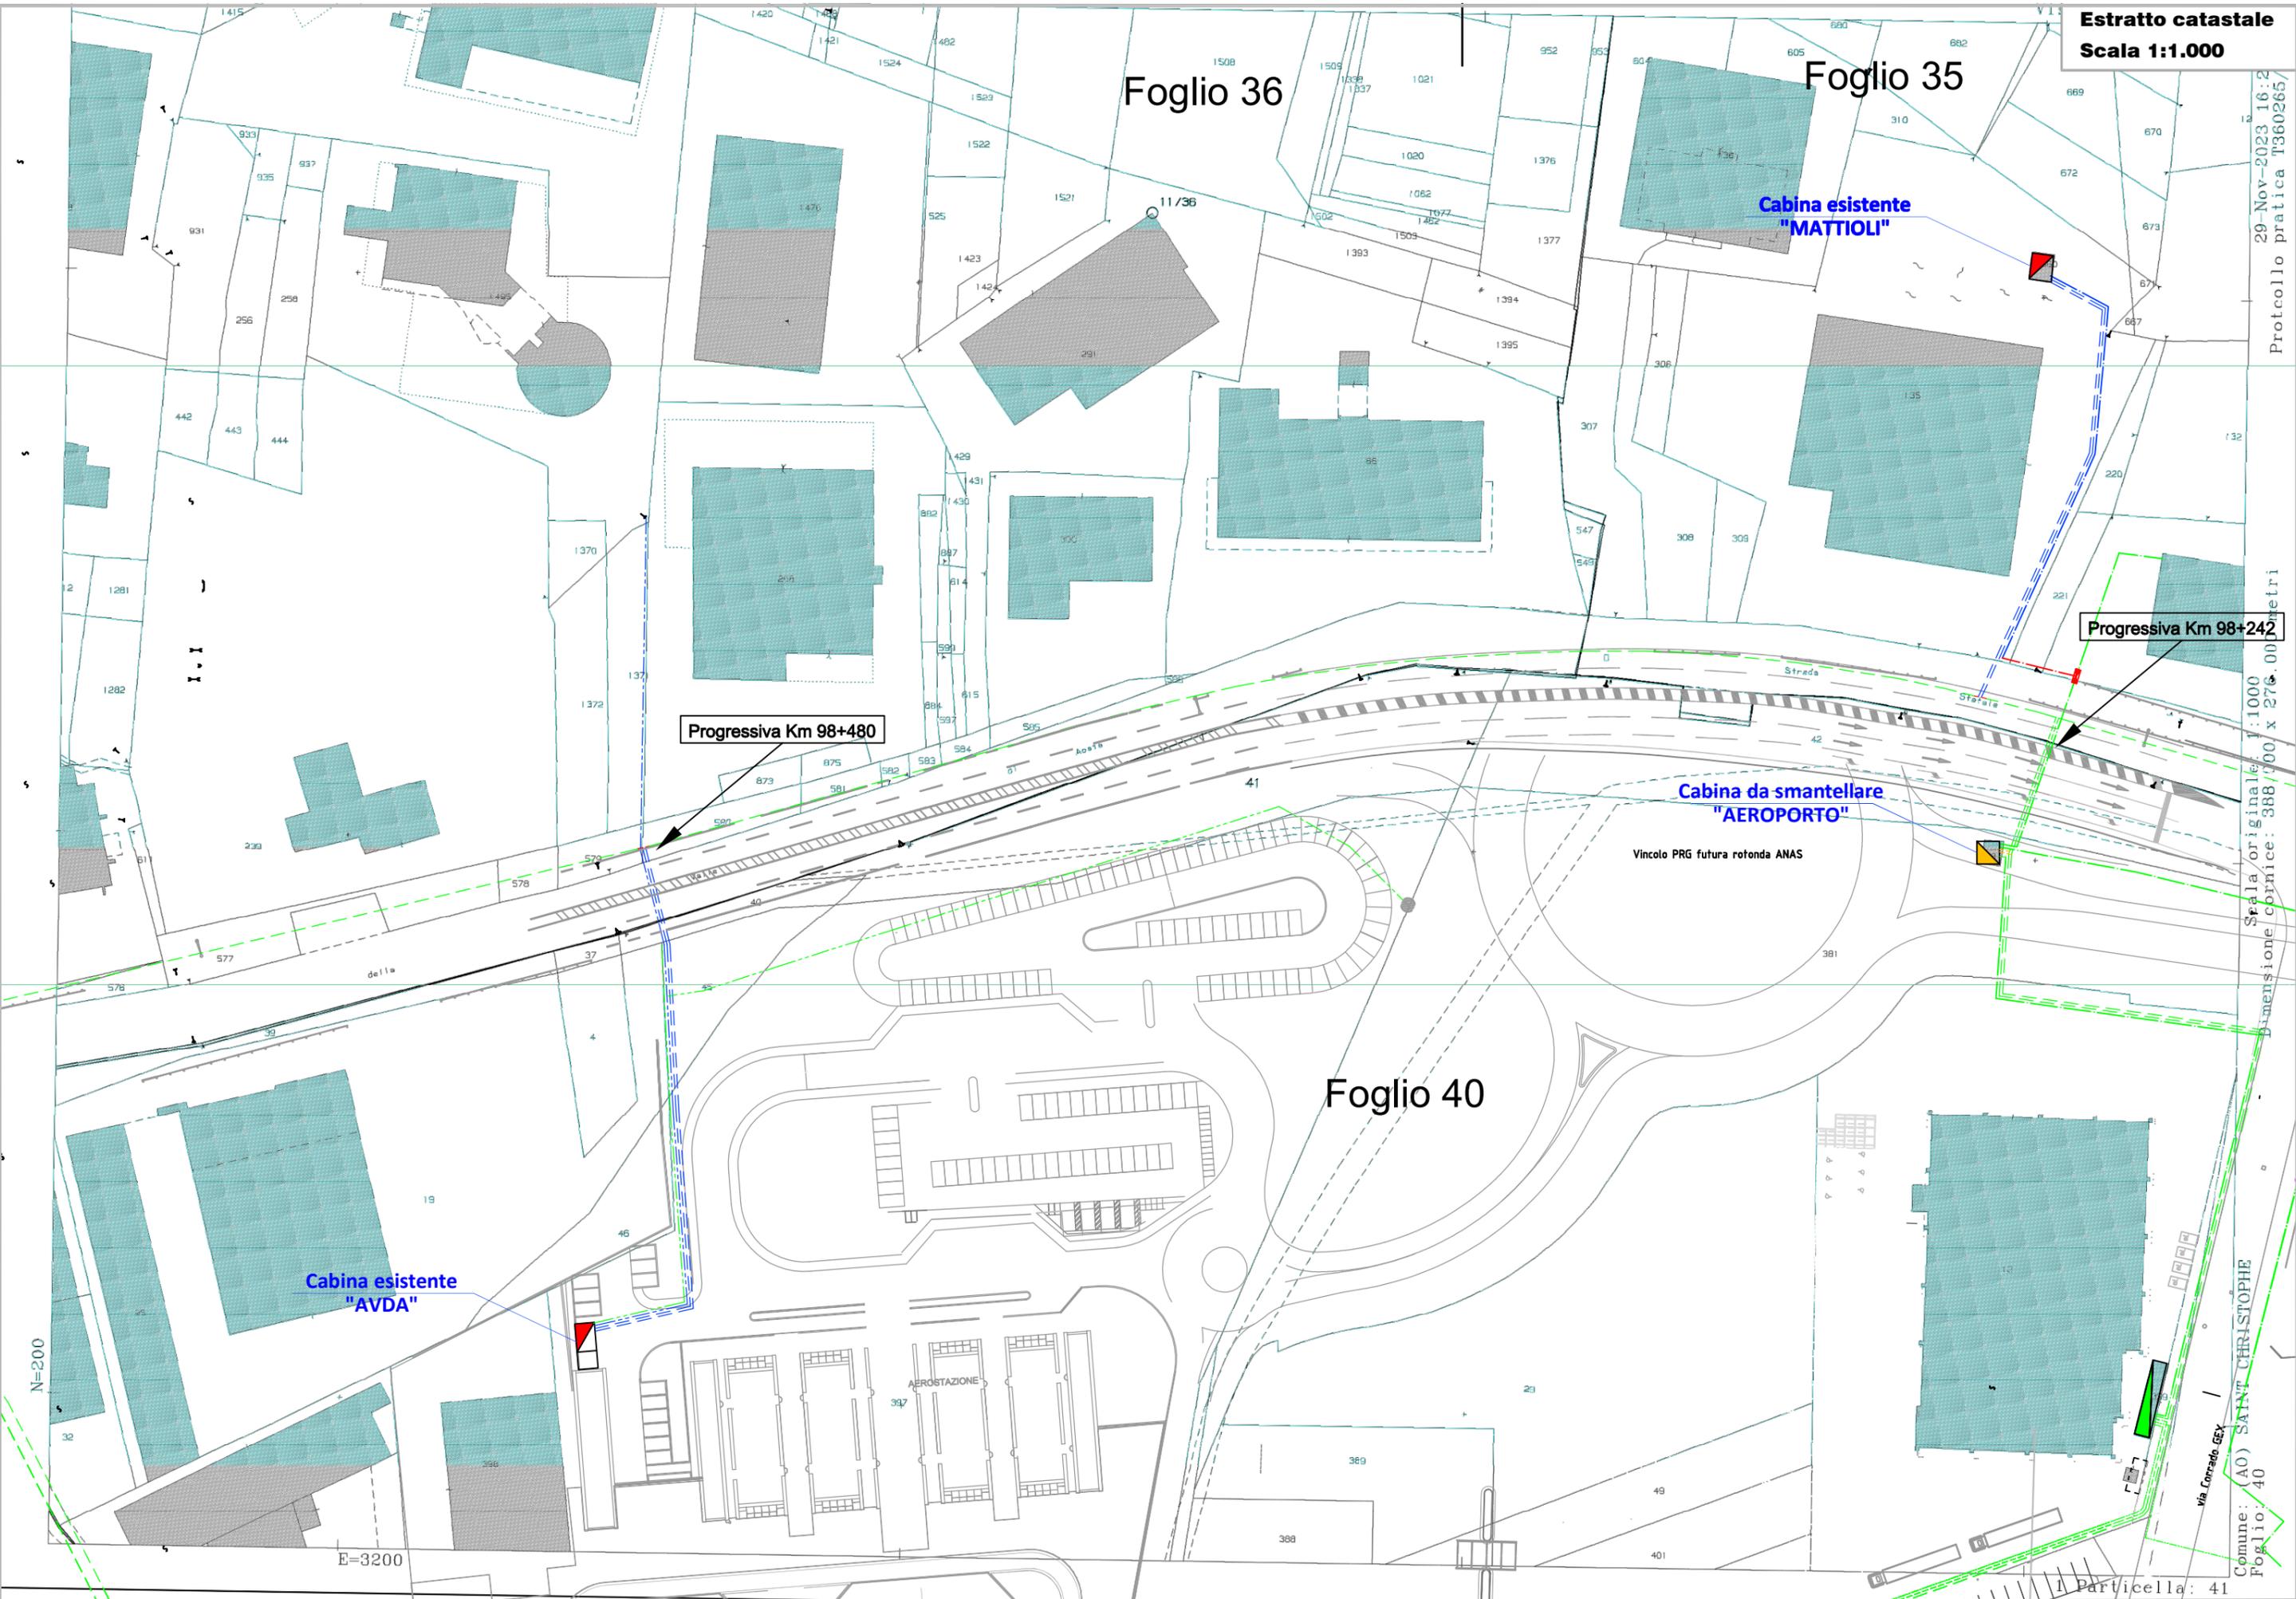

E=3200

Particella: 41