

costruzione impianto elettrico a 15 kV tra le cabine elettriche "SON-LE-PRA" e "VALNONTHEY" tra le località Son le Prà e Valnontey nel Comune di COGNE della Regione Autonoma della Valle d'Aosta

LEGENDA

	Cabina esistente
	Linea elettrica aerea in cavo aereo a 15 kV da rimuovere
	Cavo elettrico sotterraneo a 15 kV esistente
	Cavo elettrico sotterraneo a 15 kV da posare
	Cavo elettrico sotterraneo a 15 kV da rimuovere o dismettere
	Linea elettrica in cavo aereo di BT esistente
	Linea elettrica in cavo aereo di BT da rimuovere
	Cavo elettrico sotterraneo di BT esistente
	Cavo elettrico sotterraneo di BT da posare
	Cavo elettrico sotterraneo di BT da rimuovere o dismettere
	Sostegno esistente
	Sostegno da rimuovere
	Colonnina di sezionamento di BT esistente
	Colonnina di sezionamento di BT da installare
	Colonnina di sezionamento di BT da rimuovere
	Cassetta di derivazione di BT esistente

Comune di COGNE

Fogli n° VARI

Scale VARIE


AR/sp

FEBBRAIO 2024



ing. Walter MUSSO

Il presente documento è sottoscritto con firma digitale ai sensi dell'art. 21 del d.lgs. 82/2005.

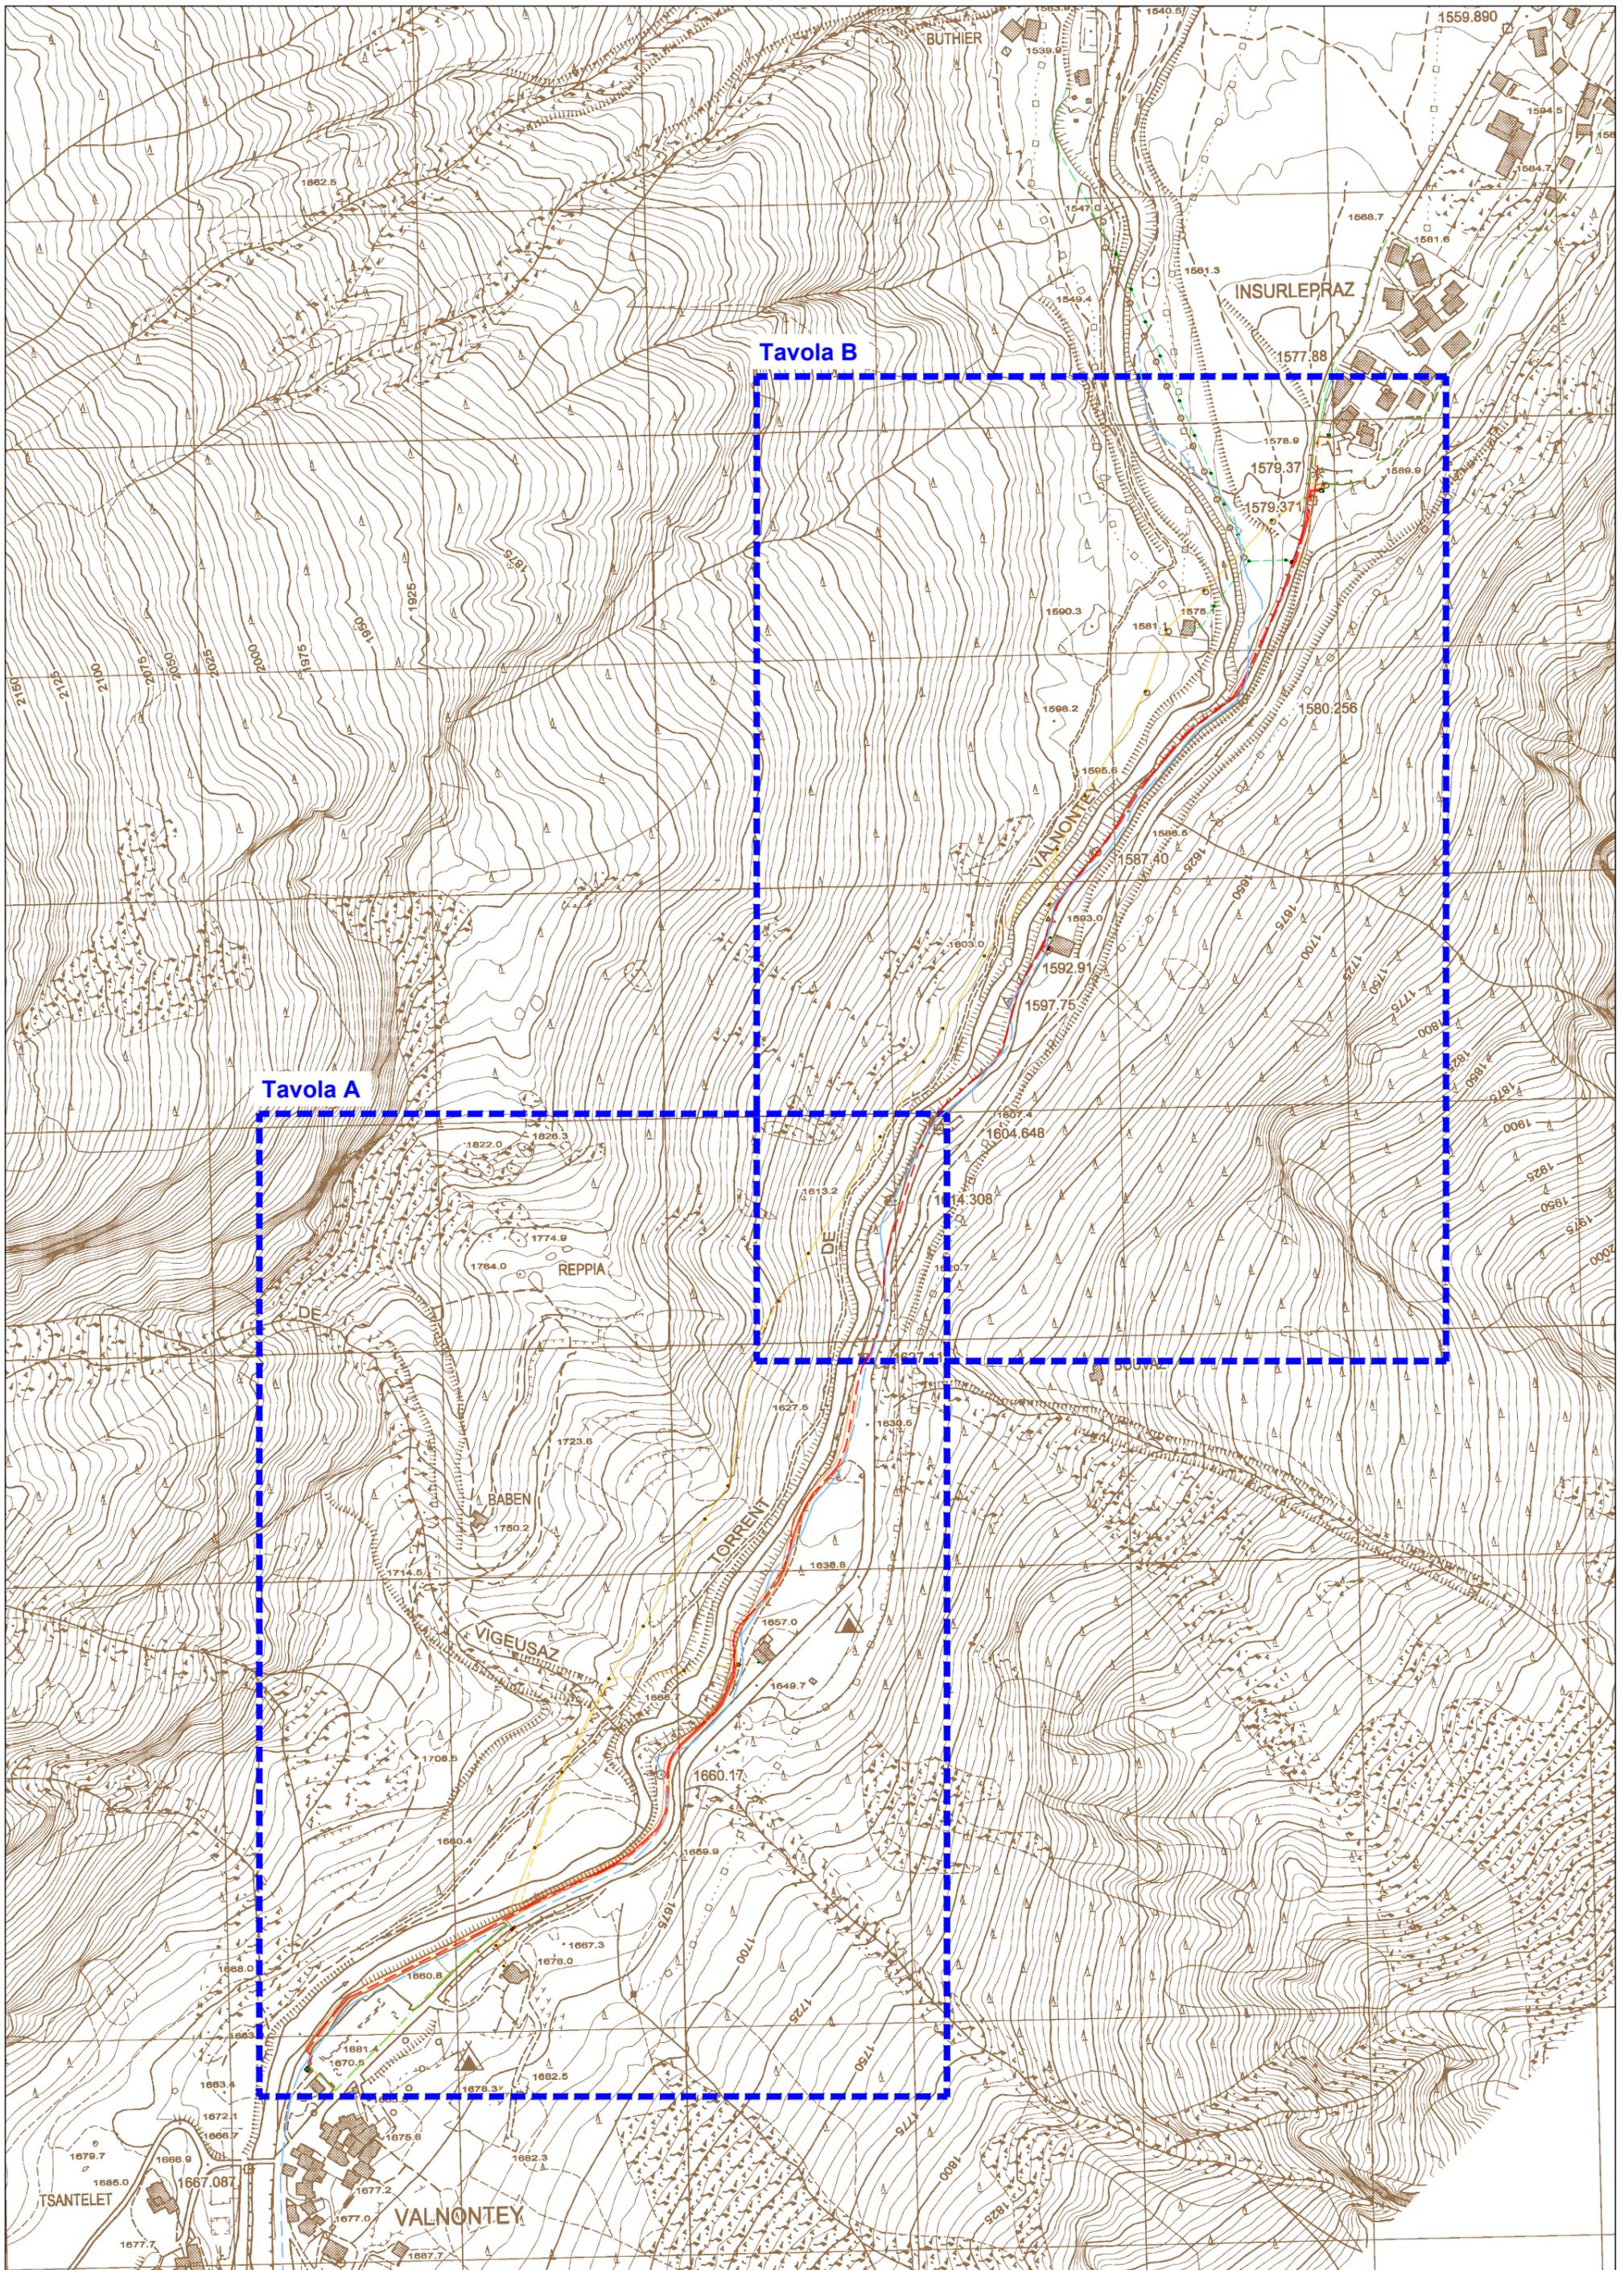

Elenco della CTRN ceduto in data 30/01/2006 n° 987 - Corografia Scala 1:5.000

SCHEDA TECNICA

CARATTERISTICHE MECCANICHE ED ELETTRICHE

CAVO SOTTERRANEO A 15 kV

Conduttori: Cavi per media tensione tripolari ad elica visibile per posa interrata con conduttori in alluminio isolati a spessore ridotto, schermati in tubo di alluminio e guaina in p.e.

Sezione: 3 x (1 x 185) mm² Al

Diametro esterno del fascio: 78 mm

Tensione di esercizio: 15 kV

Tipo di corrente: alternata trifase

Intensità massima di corrente: 360 A

Frequenza : 50 Hz

Profondità dello scavo: 1,20 m

Protezioni meccaniche: coppone in resina sintetica e/o tubazione p.v.c. diametro 160 mm

Ripristino sedime stradale: come da prescrizioni impartite Amministrazioni

Sviluppo complessivo: 3490 m

Il tratto di cavo interrato non necessita del calcolo della fascia di rispetto per quanto definito al paragrafo 3.2 del decreto del Ministero dell'Ambiente, della tutela del territorio e del mare del 29 maggio 2008, pubblicato nella gazzetta ufficiale n° 156 del 05/07/08.