

REGIONE AUTONOMA VALLE D'AOSTA  
REGION AUTONOME VALLEE D'AOSTE

COMUNE DI COGNE  
COMMUNE DE COGNE

COMMITTENTE:  
**DEVAL SPA A SU**  
via Cavallotti 8 11100 Aosta (AO)  
C.F. E.P.IVA 01013210073

PROGETTO PER LA COSTRUZIONE DI UNA CABINA DI TRASFORMAZIONE  
ELETTRICA MT/BT DA REALIZZARSI IN COMUNE DI COGNE  
CABINA MOLINE

PROGETTO

scala: VARIE

Tav.

PROGETTO CABINA

02


PROGETTISTI RESPONSABILI:

**Dott. Ing. Francesco AMATO**


Via Mailet, 9 - 11100 Aosta (AO)  
Tel. +39 328 8345945 - email: fam84@libero.it  
O.I. 702-A - Aosta



Revisione:	Data:	Fase progettuale:	Note:
--	GEN.2024	Progetto	--
04	MAR.2024	Progetto	LAYOUT CABINA 4X3

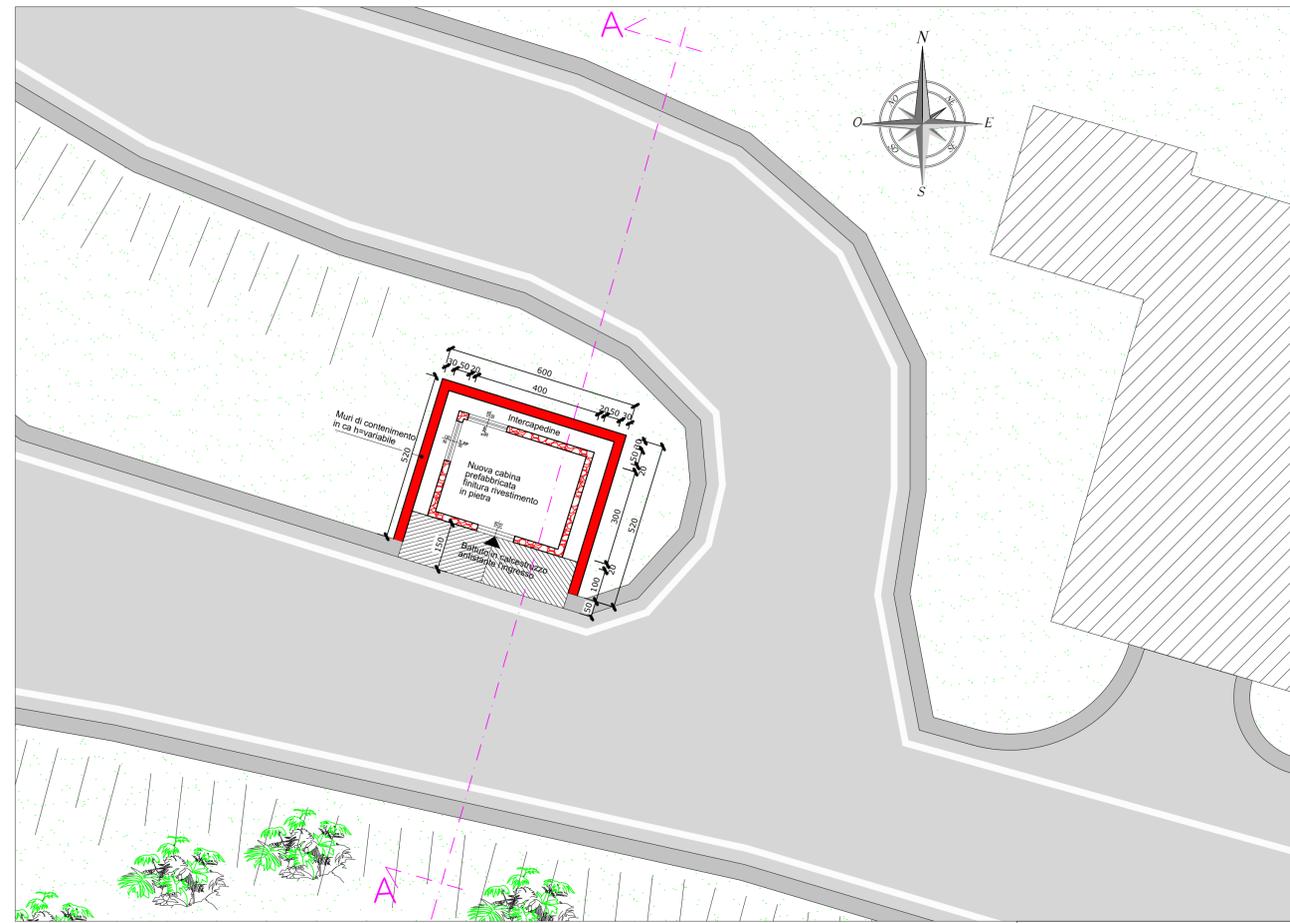


PLANIMETRIA DI PROGETTO (scala 1:100)

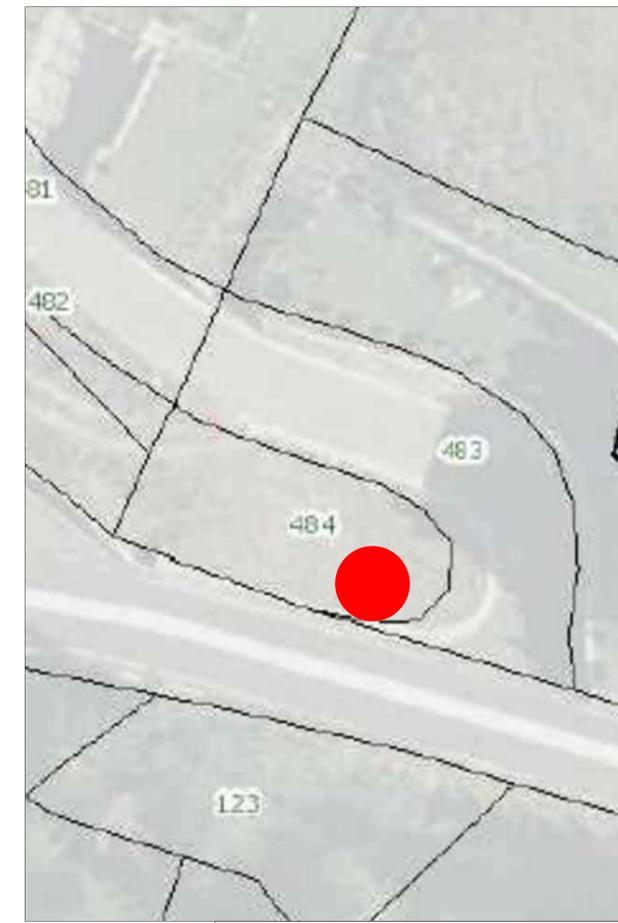

INQUADRAMENTO SU BASE CATASTALE FG 44 (scala 1:200)

PROSPETTO PRINCIPALE (scala 1:50)

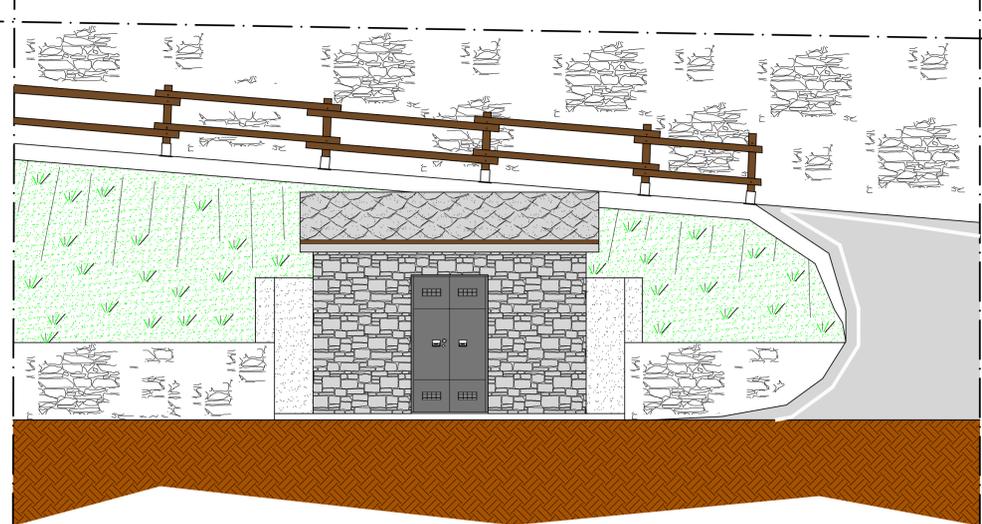

SEZIONE B-B (scala 1:50)

