



*TAV*

– *PLANIMETRIA CATASTALE* – *Scala 1:1000*

- 
- 
- INTERVENTO ① SISTEMA DI COMUNICAZIONE*
- INTERVENTO ② IMPIANTO DI IRRIGAZIONE A PIOGGIA*
- INTERVENTO ③ PULIZIA CANALE DI SCARICO CENTRALE IDROELETTRICA*
- INTERVENTO ④ RIPRISTINO RIVESTIMENTO IN PIETRA*
- INTERVENTO ⑤ RIFACIMENTO TRAVERSA*
- INTERVENTO ⑥ RIPRISTINO DANNI ALLE APPARECCHIATURE  
E PULIZIA*
- INTERVENTO ⑦ SISTEMA DI ALLARME TELEFONICO*
- INTERVENTO ⑧ PASSERELLA IN ACCIAIO PER ACCESSO ALLA SCALA DI RISALITA DEI PESCI*

**FOGLIO 6a**

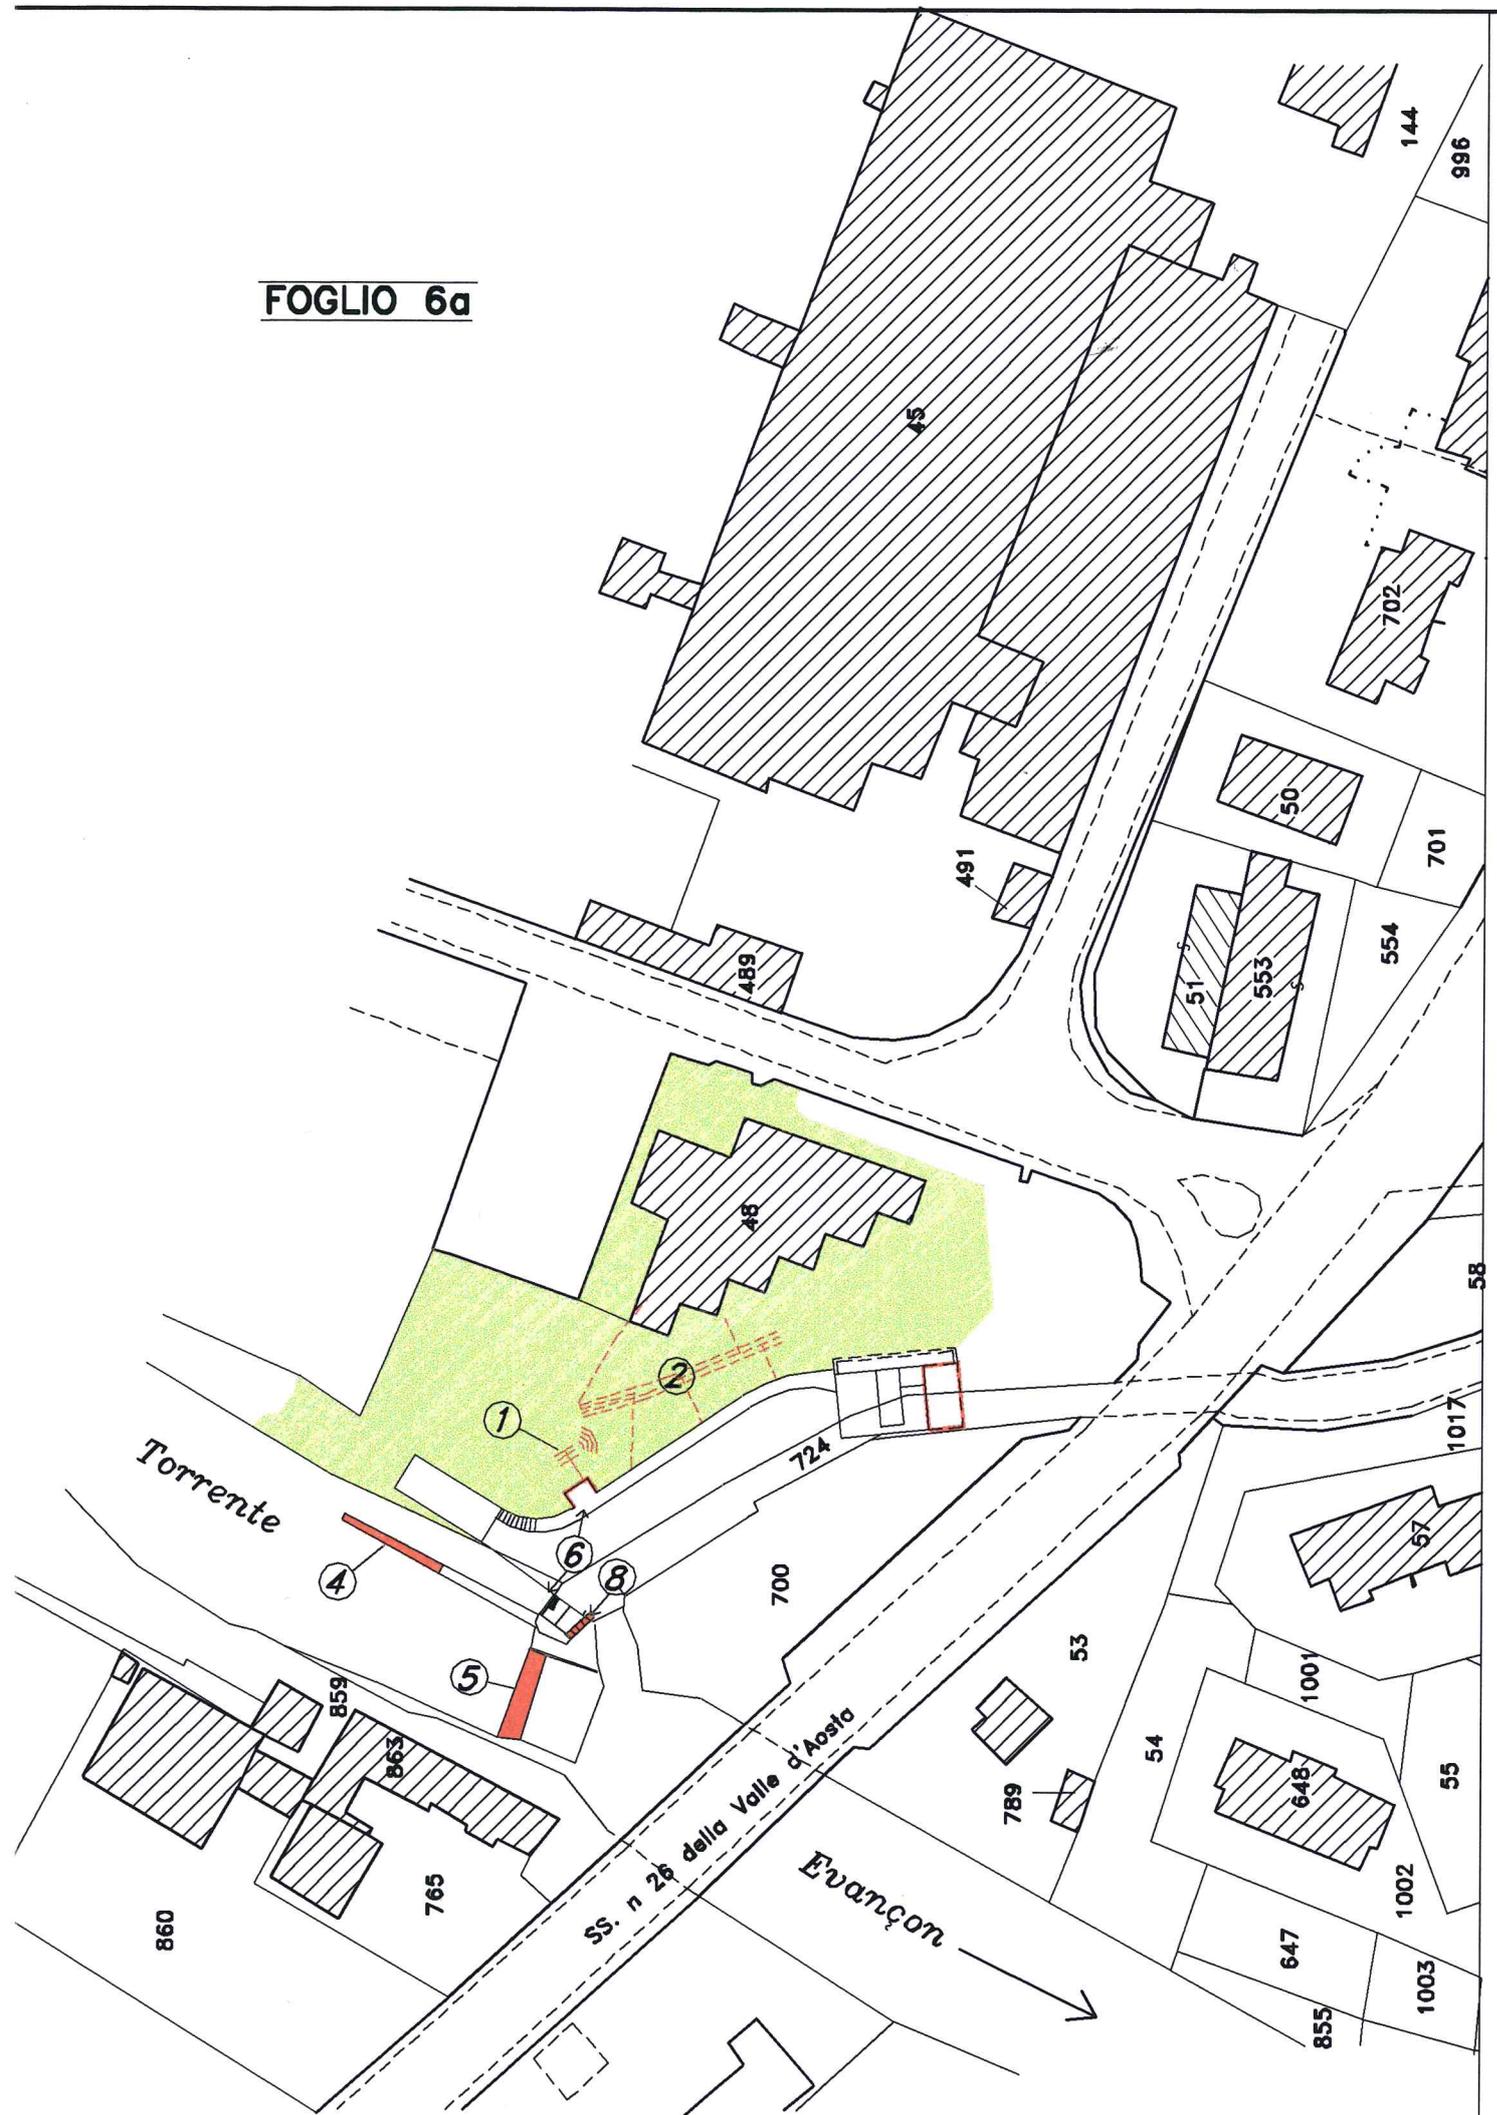

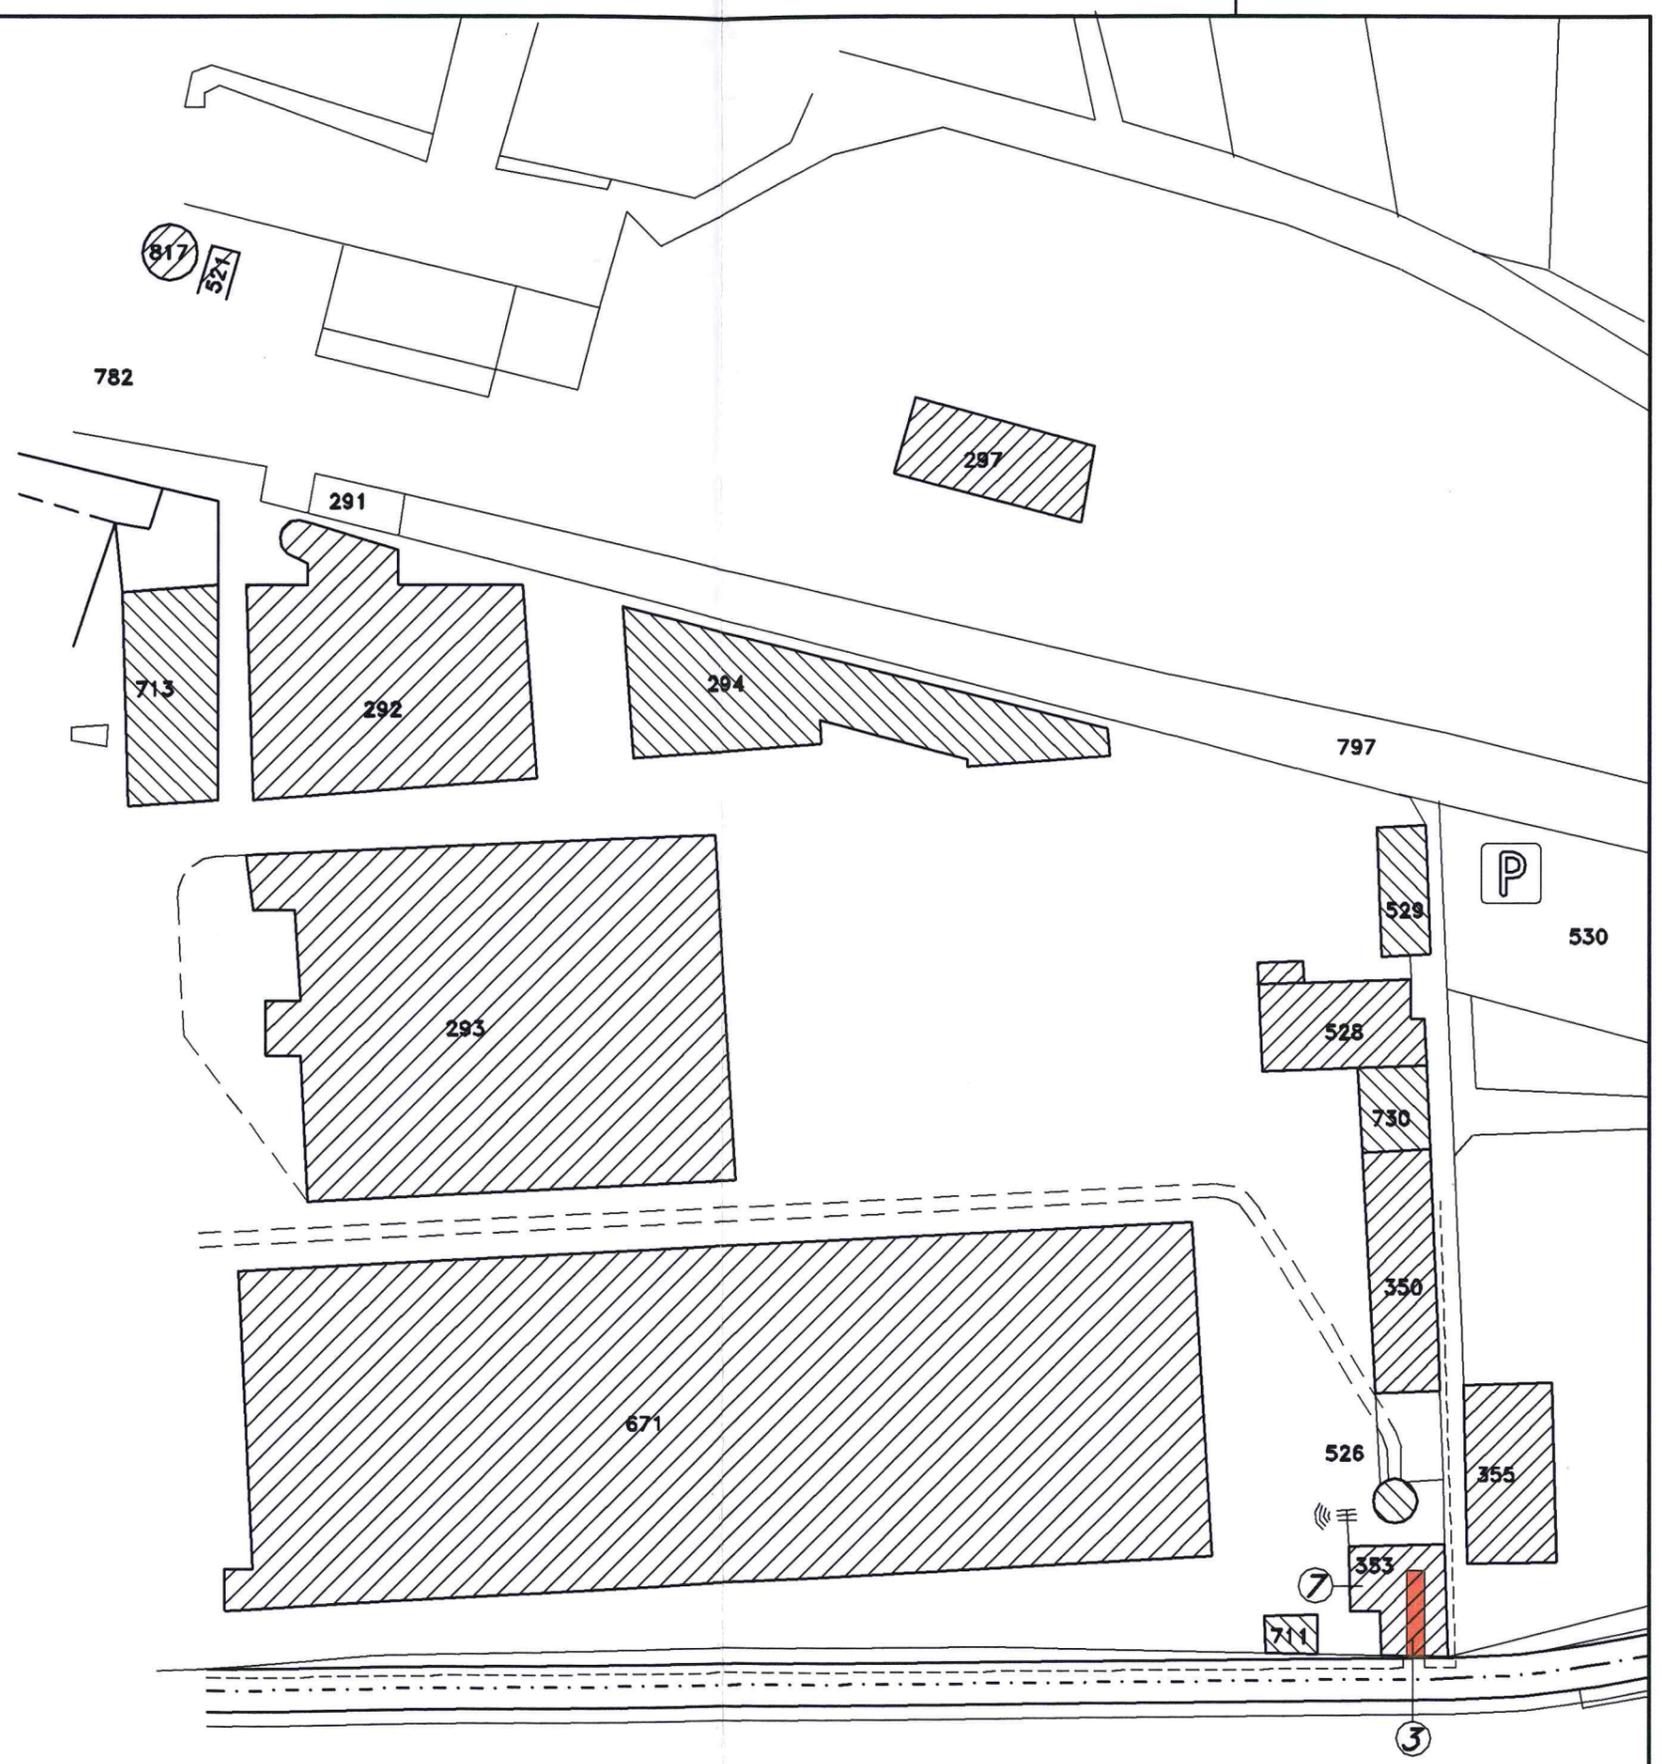

DORA BALTEA →

**FOGLIO 6c**

WORKSTATION: C. MOLINARO										DATA: DIC. 2000		
DIRECTORY : 011CPV3			FILE : 011CPV3_CT				SCALA PLOT 1:1					
PENNINI	1-2	3-4	5-6	7	8	200	0	0	0	0	1	1
SPessori	0.20	0.30	0.50	0.36	0.16	0.70	0	0	0	0	0	0
PEN.COD.	7	7	7	7	7	7	0	0	0	0	0	0

I RIMANENTI PENNINI  
SPES. 0.20 A DOLORI  
DEF. PLOT= VELOCE  
PLOT 6/c