

Regione Autonoma Della Valle D'Aosta

Région Autonome de la Vallée D'Aoste

Comune di : V E R R E S

Studio Tecnico Associato

SOLTEC

SOLUZIONI TECNOLOGICHE

di Berard ing. L.- Boretta per. ind. P. - Petey per. ind. P.

Via Boson, 6 - 11100 AOSTA

Telef. 0165 231728 Fax 0165 365674

e - mail: soltecstudioassociatobe1@virgilio.it

P. IVA 00664430071

	<p>PROGETTO DEFINITIVO</p> <p>PER ADEGUAMENTO DEGLI IMPIANTI DELLA CENTRALE</p> <p>IDROELETTRICA DI PROPRIETA' REGIONALE</p>	<p>Data:</p> <p>Maggio - 06</p> <p>AGGIORNATO IL:</p>
<p>5E</p>	<p>CENTRALE</p> <p>PIANTE DEI LOCALI - PROGETTO</p>	


COMMITTENTE : REGIONE AUTONOMA DELLA VALLE D'AOSTA

ASSESSORATO DEL TERRITORIO, AMBIENTE E OPERE PUBBLICHE
DIPARTIMENTO OPERE PUBBLICHE E EDILIZIA RESIDENZIALE
VIA PROMIS, 2 - 11100 AOSTA

PROGETTISTA : *SOLTEC* Studio Tecnico Associato

BERARD Ing. Leo - BORETTAZ per. ind. Paolo - PETEY per. ind. Piero


PIANTA PIANO INTERRATO RINFORZO SOLETTA

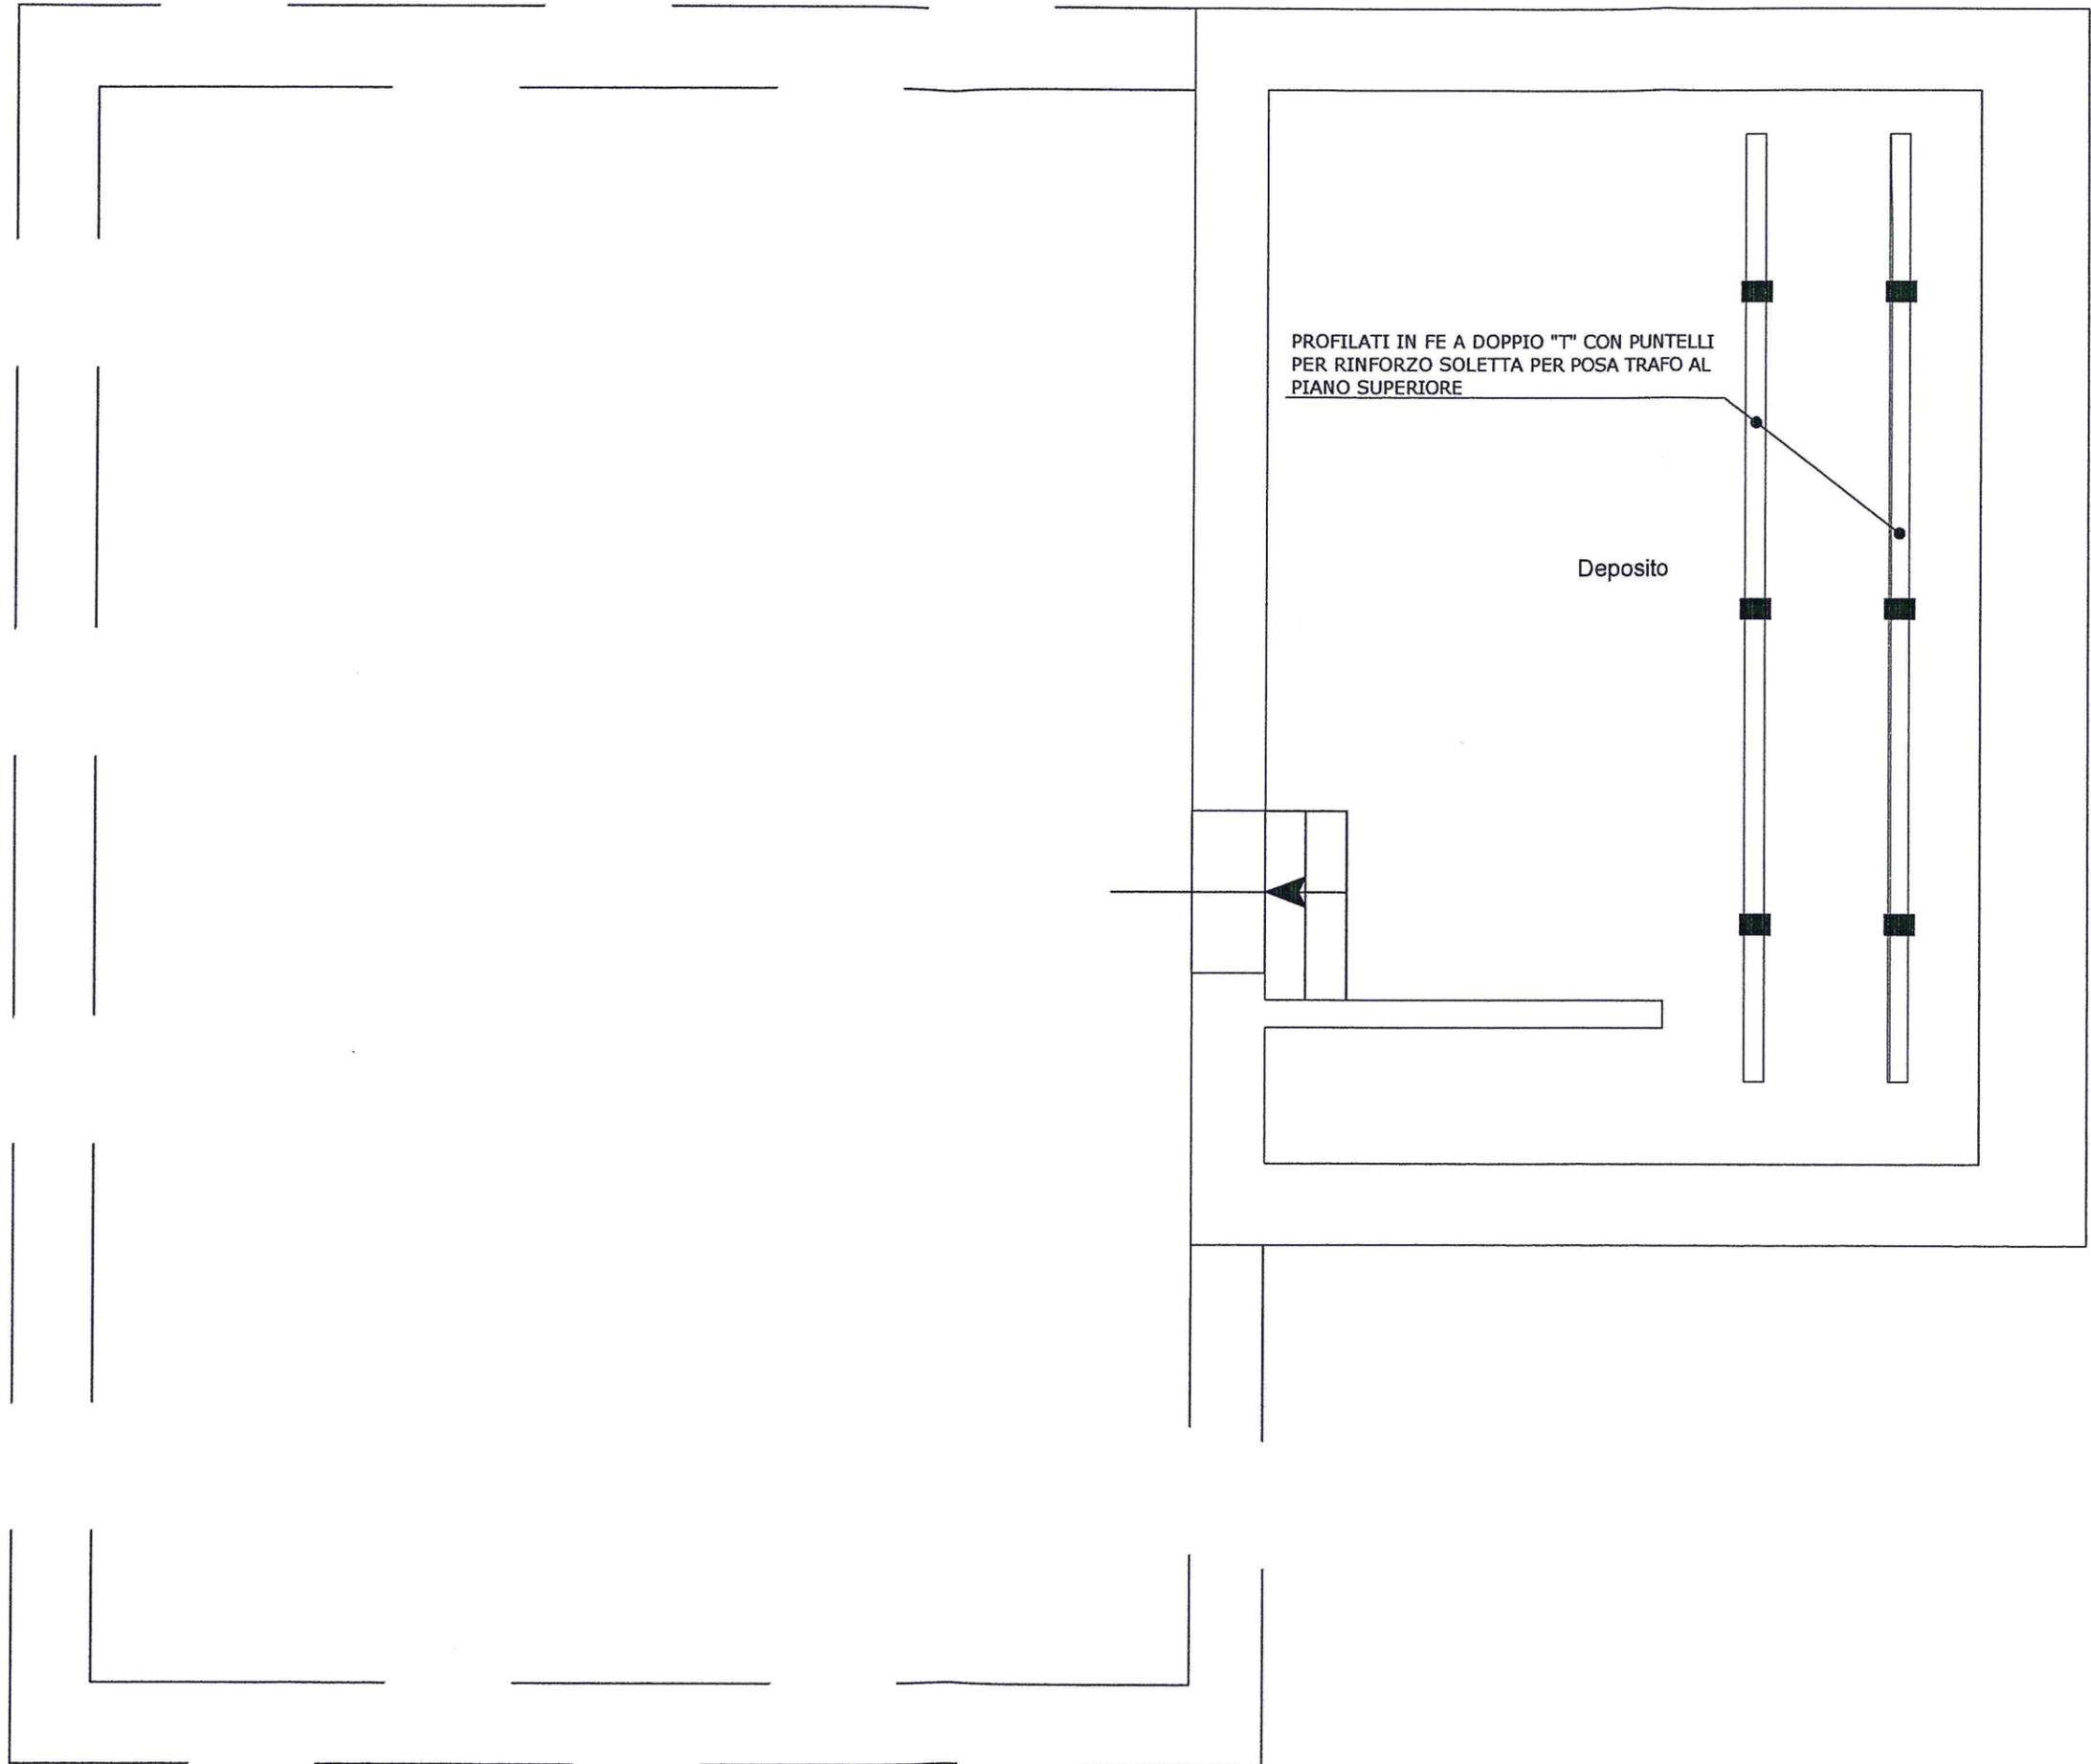


PROFILATI IN FE A DOPPIO "T" CON PUNTELLI
PER RINFORZO SOLETTA PER POSA TRAFI AL
PIANO SUPERIORE

Deposito

PIANTA PIANO TERRENO
PREVISIONE DI PROGETTO

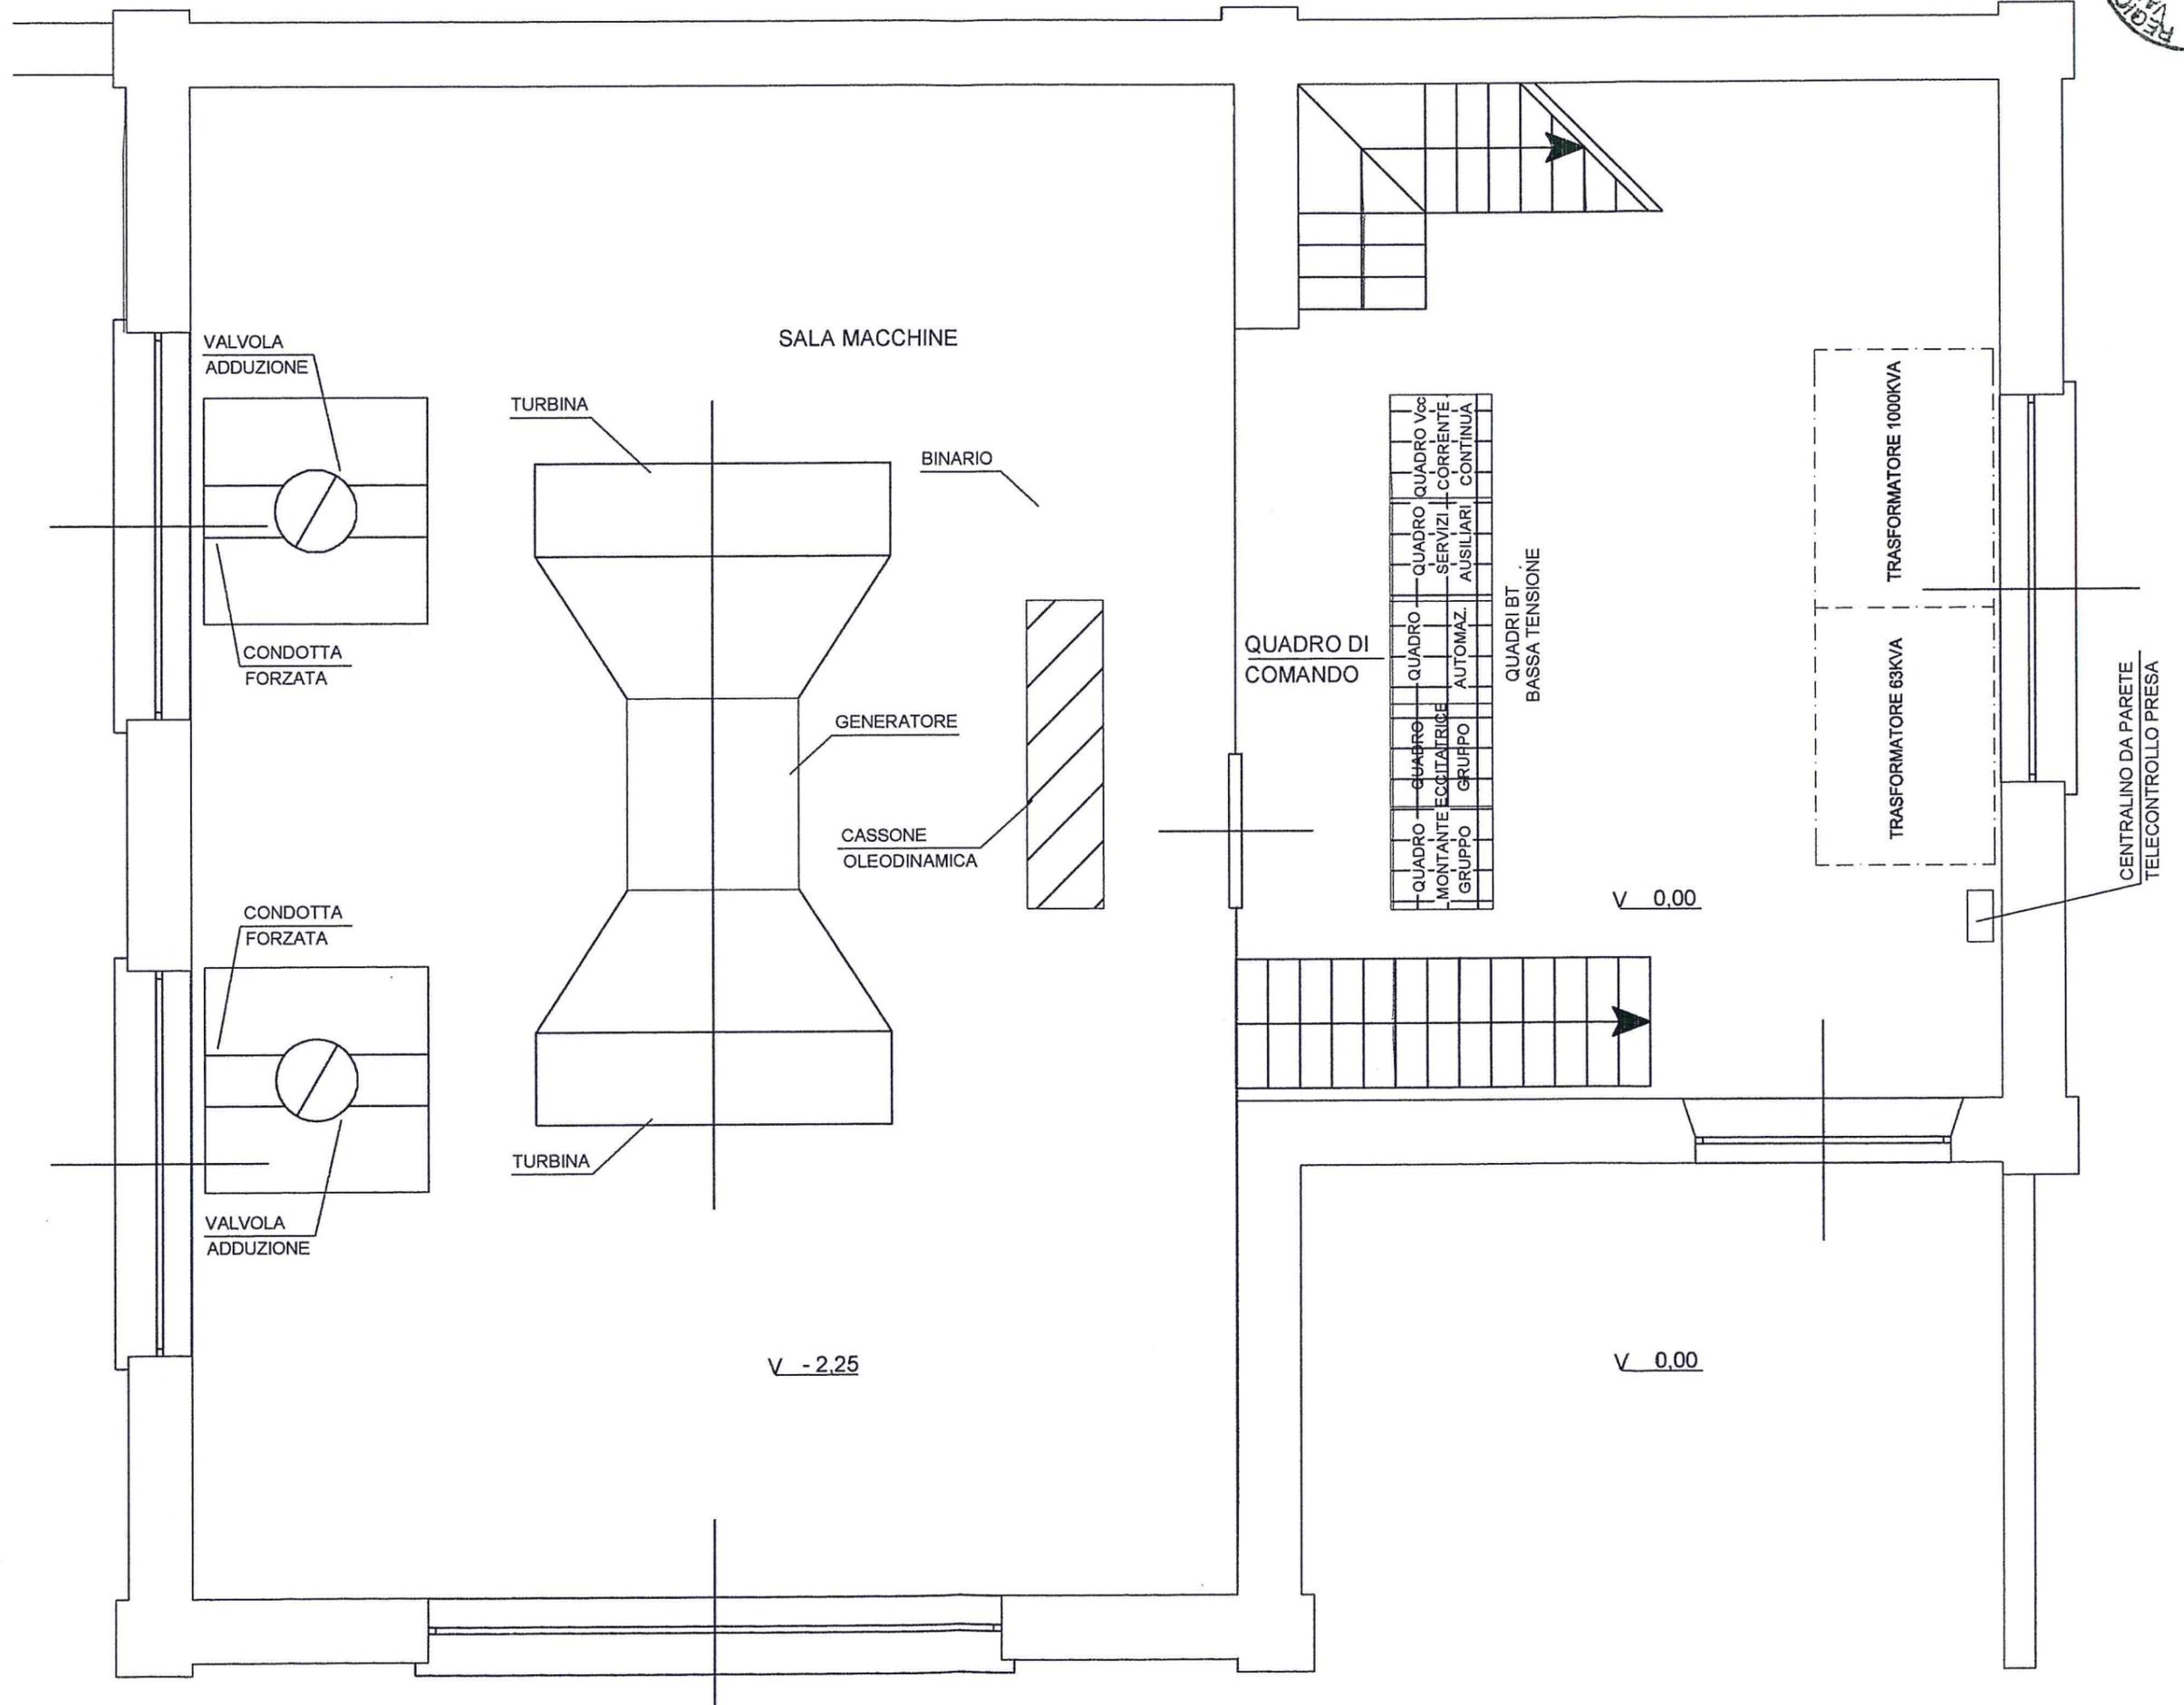

PIANTA PIANO PRIMO PREVISIONE DI PROGETTO

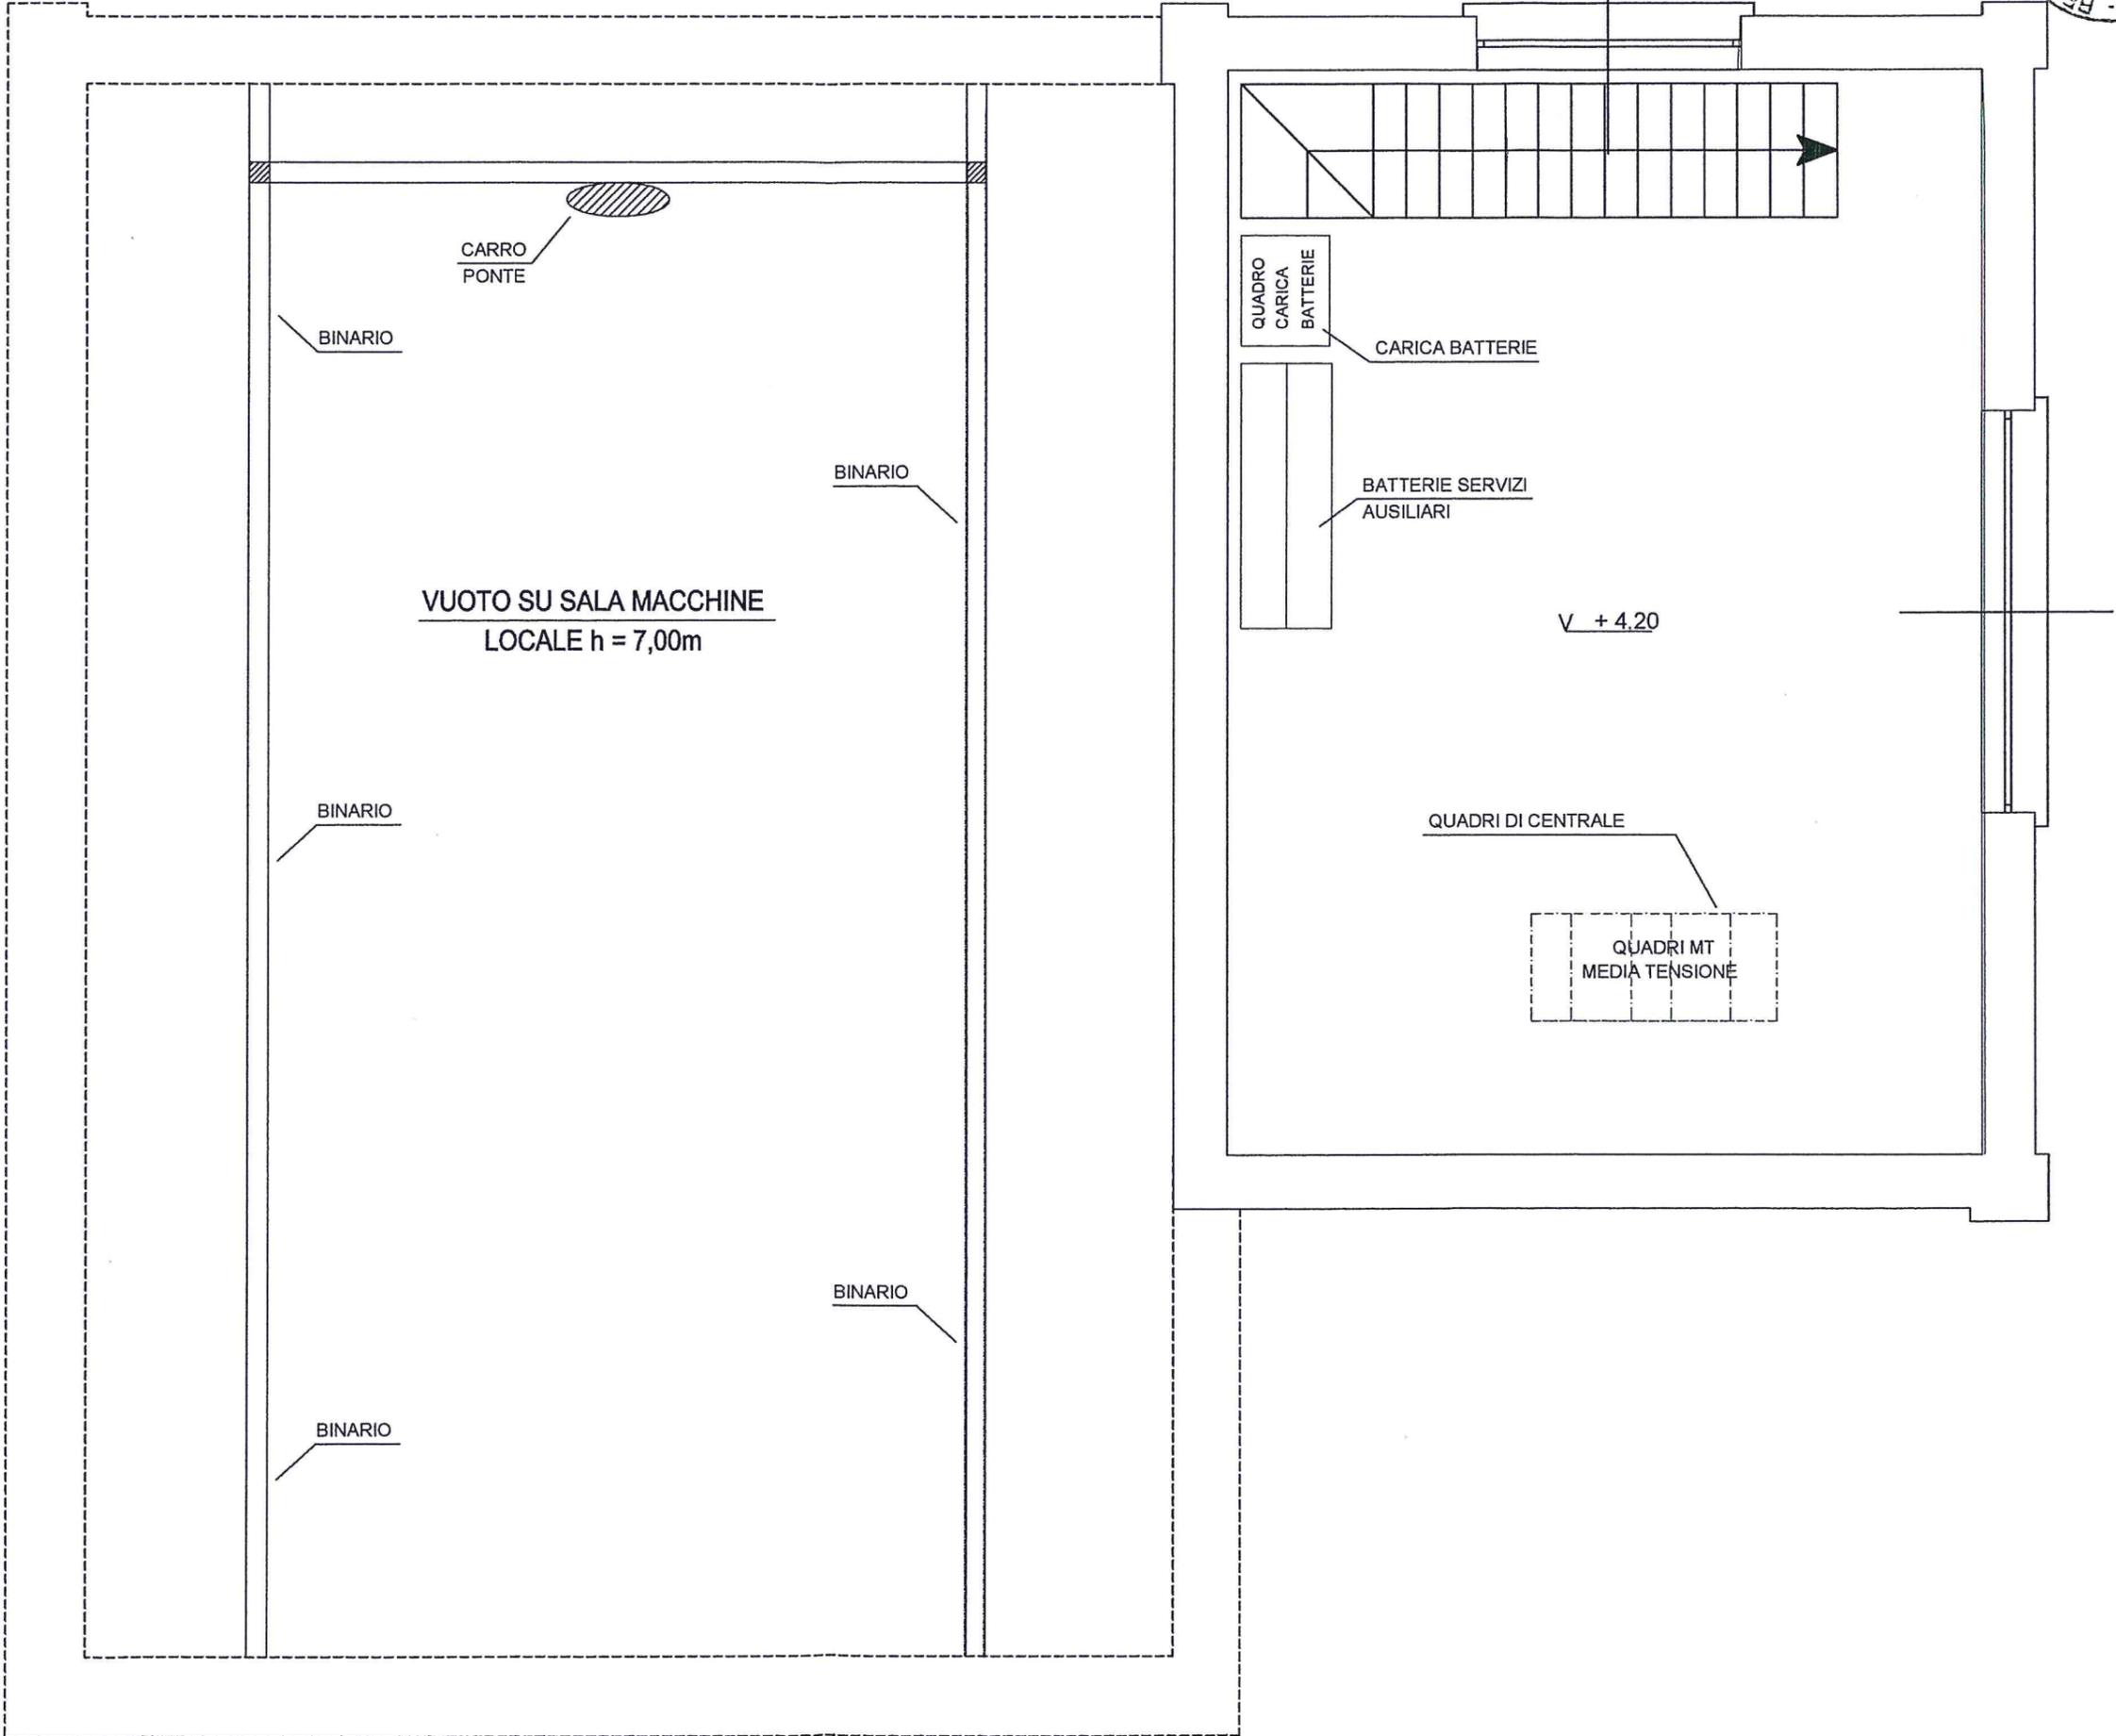

PIANTA PIANO TERRENO LOCALI SCAMBIO ENTE DISTRIBUTORE (DEVAL)

PREVISIONE DI PROGETTO

SEZIONE C-C

