PIANTA PIANO TERRENO – SCALA 1:100

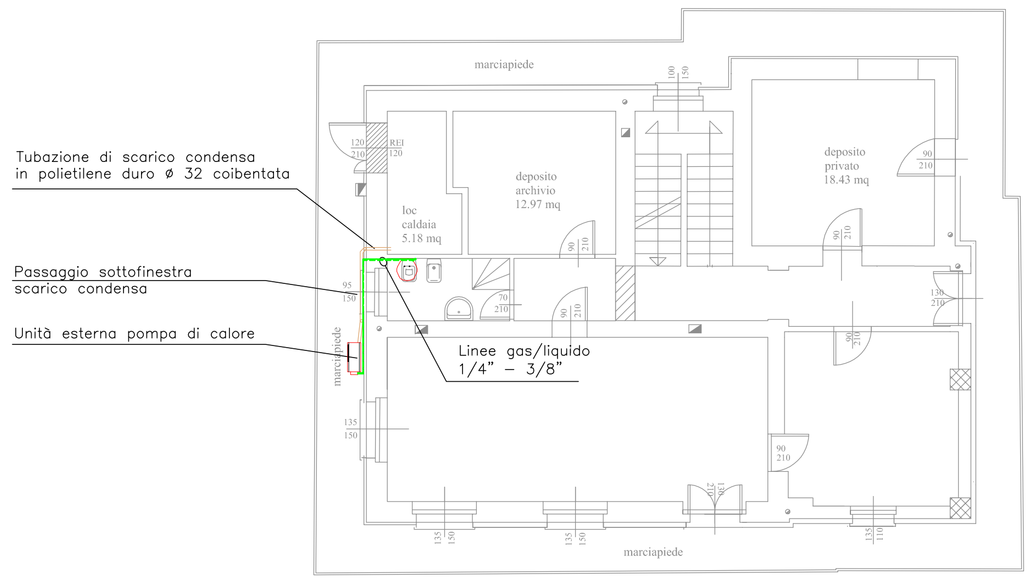

PIANTA PIANO PRIMO – SCALA 1:100

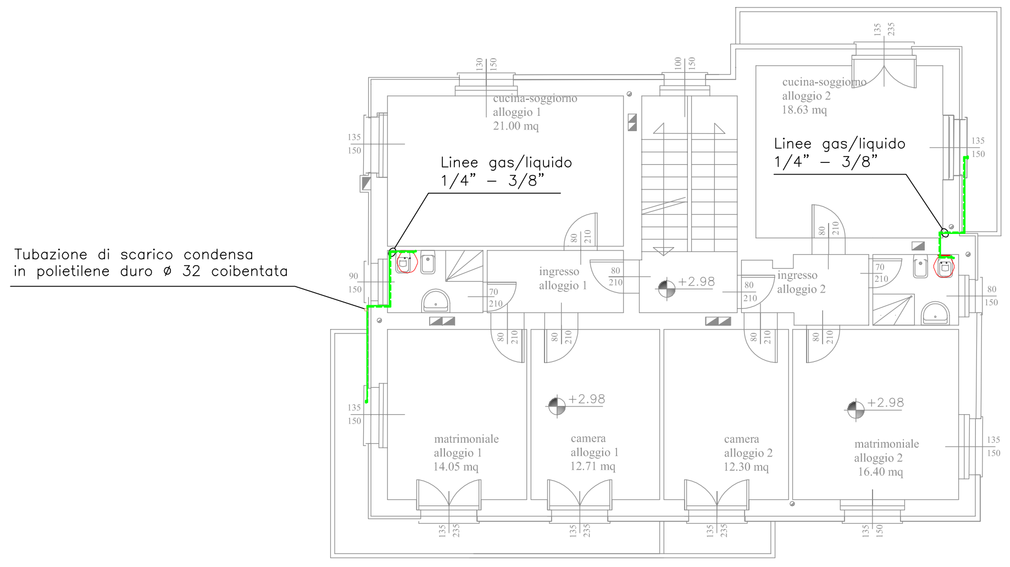

PARTICOLARE DI INSTALLAZIONE – SCALA 1:20

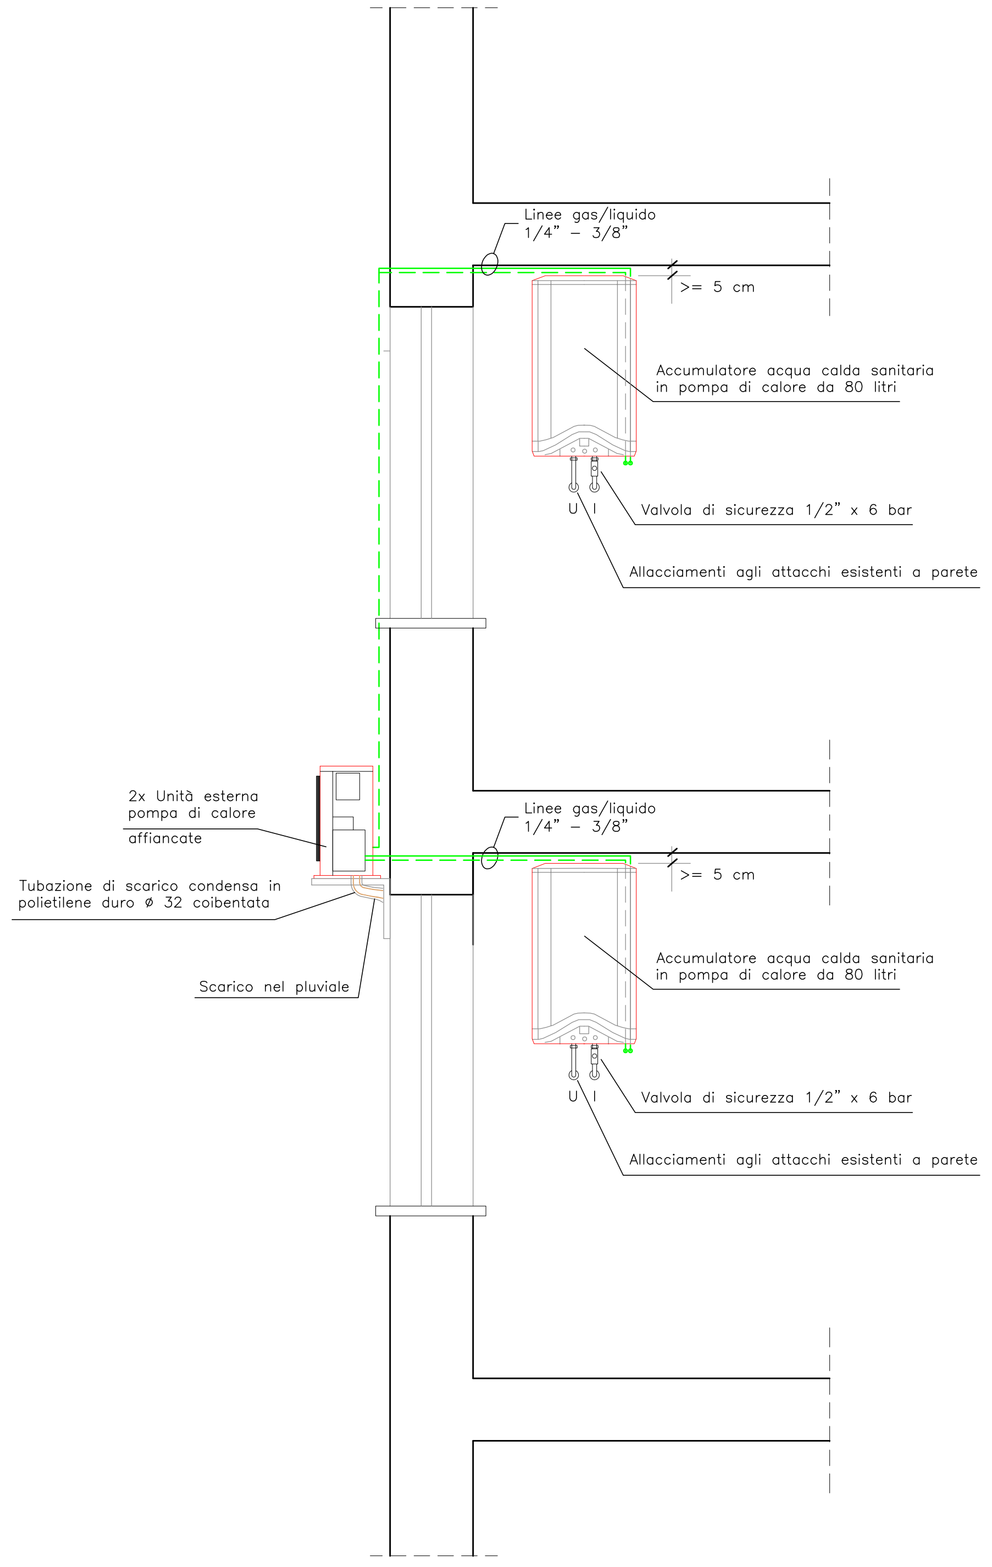

PIANTA PIANO SECONDO – SCALA 1:100

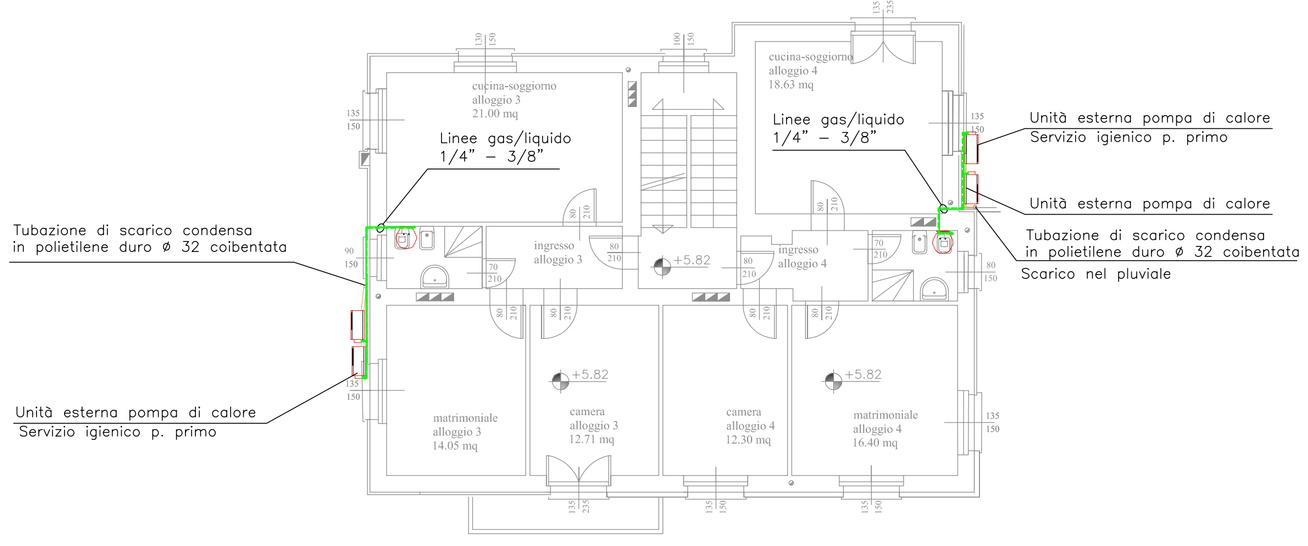

LEGENDA SIMBOLI	
	DESCRIZIONE
	Accumulatore acqua calda sanitaria in pompa di calore da 80 litri, completo di scambiatore-condensatore allacciamenti idrici agli attacchi esistenti dei boiler da smantellare
	Unità esterna pompa di calore (evaporatore), installazione a parete
	Linee frigorifere gas/liquido in rame; installazione a vista in canaletta
	Tubazione di scarico condensa in polietilene duro ø 32, tracciata con cavo scaldante autoregolante e coibentata; installazione a vista in canaletta

N.B. – Ancoraggio con tasselli al muro sottostante al cappotto

REGIONE AUTONOMA VALLE D'AOSTA
COMUNE DI GABY

CORPO FORESTALE
DELLA VALLE D'AOSTA

INTERVENTI DI EFFICIENTAMENTO
ENERGETICO
STAZIONE FORESTALE DI GABY

Progetto esecutivo

NUMERO TAVOLA	TITOLO
M02	IMPIANTO IDRICO PIANTE E PARTICOLARI

Codice 2017-0020S	Scala 1:100 - 1:20
Sviluppato da per. ind. Francesco PASTORET	Redatto da per. ind. Ermes D'HERIN
Nome File M02...dwg	Controllato da per. ind. Francesco PASTORET

Rev.	Data	Motivazione
Rev.0	07.2017	Emissione elaborato

PASTORET Engineering & Consulting S.r.l.
Società di Ingegneria

Per. Ind. Francesco Pastoret
Ing. Roberto Mascotto - **EGE Certificato n.16MI00028PV1/2**
Per. Ind. Alex Beserval - **EGE Certificato n.16DG00005PV1**
Regione Borgnalle, 10 - 11100 Aosta (Ao)
Tel/Fax 0165/45606 - e-mail info@pastoret.it
web: www.pastoret.it - CF/PI 01113250077

Timbro progettista

A termini di legge è vietato riprodurre o comunicare a terzi il contenuto del presente elaborato