
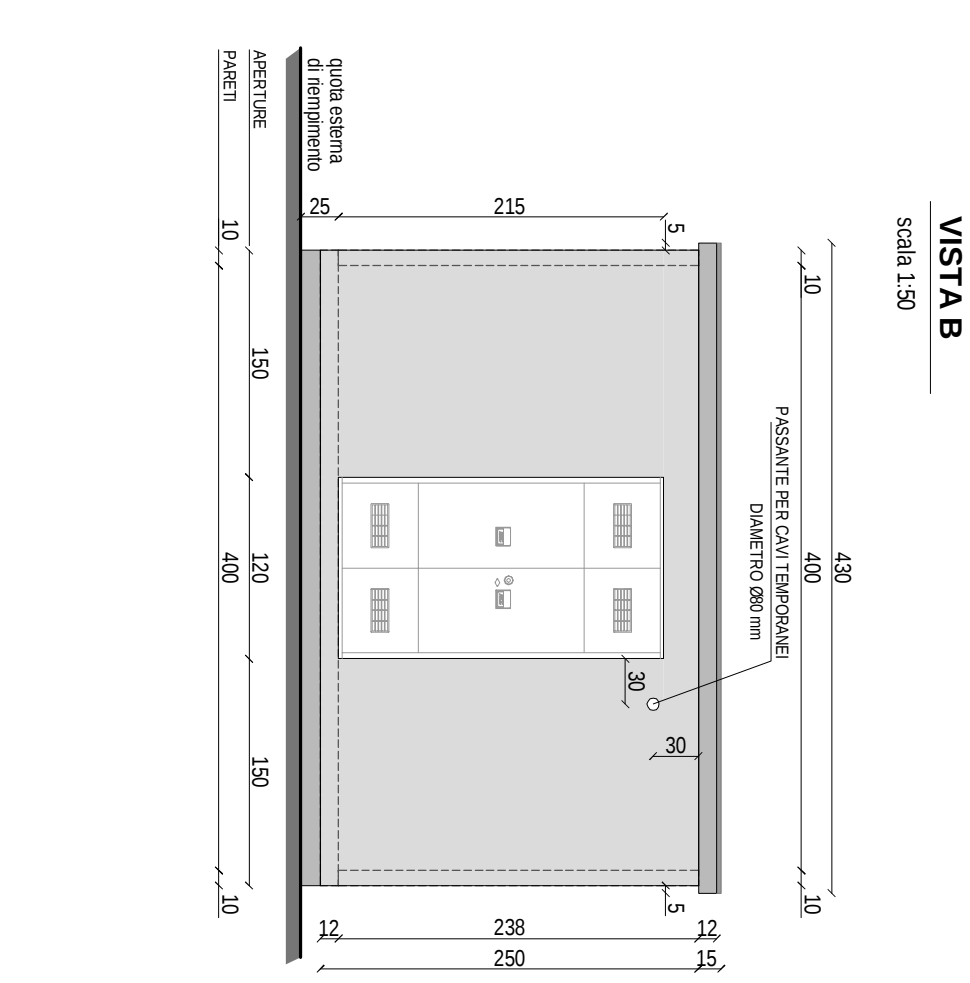
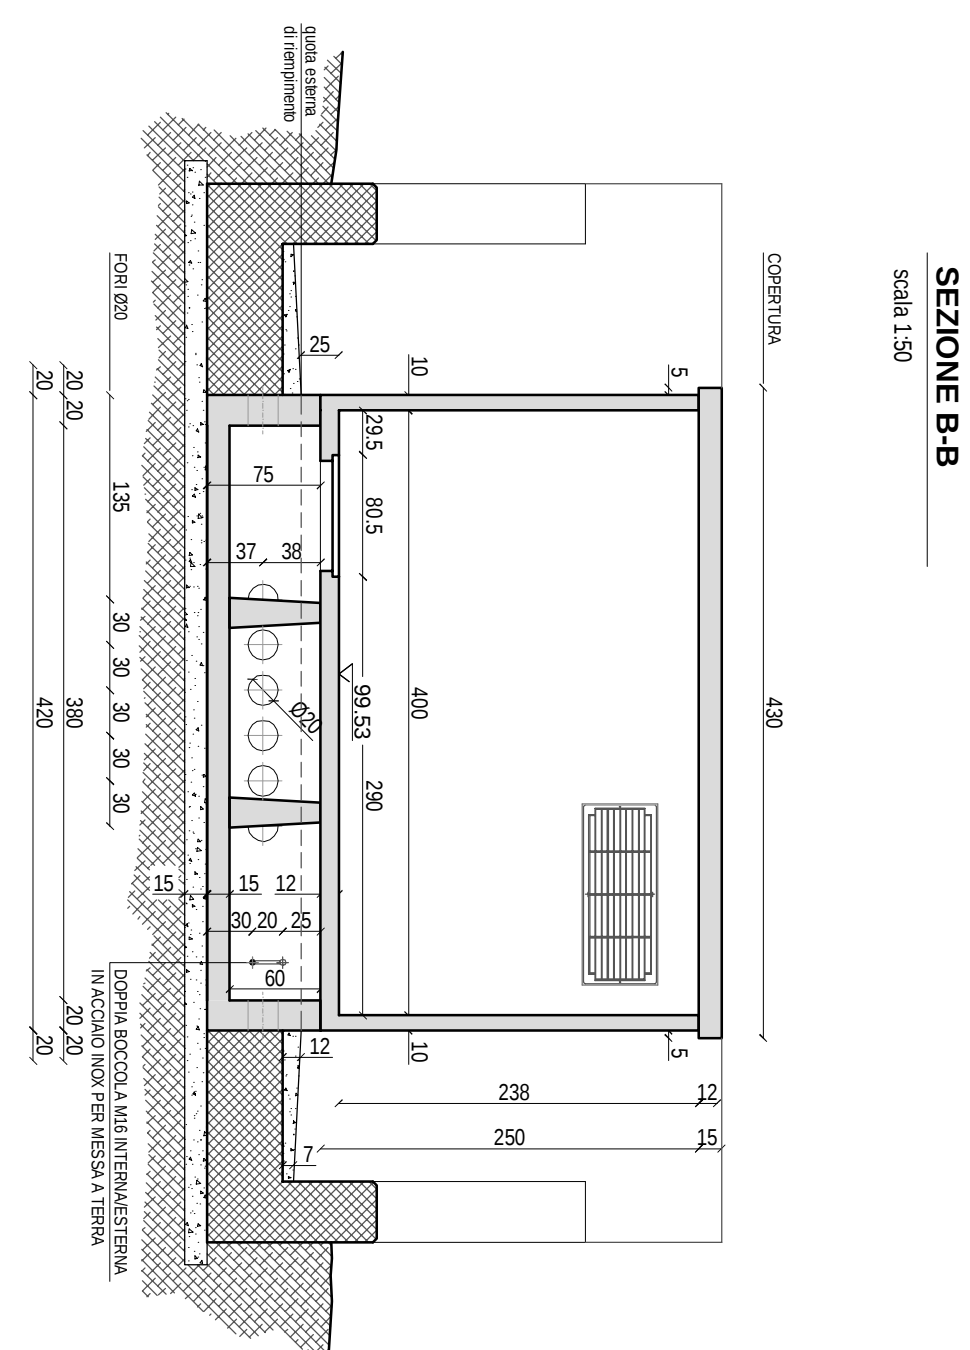
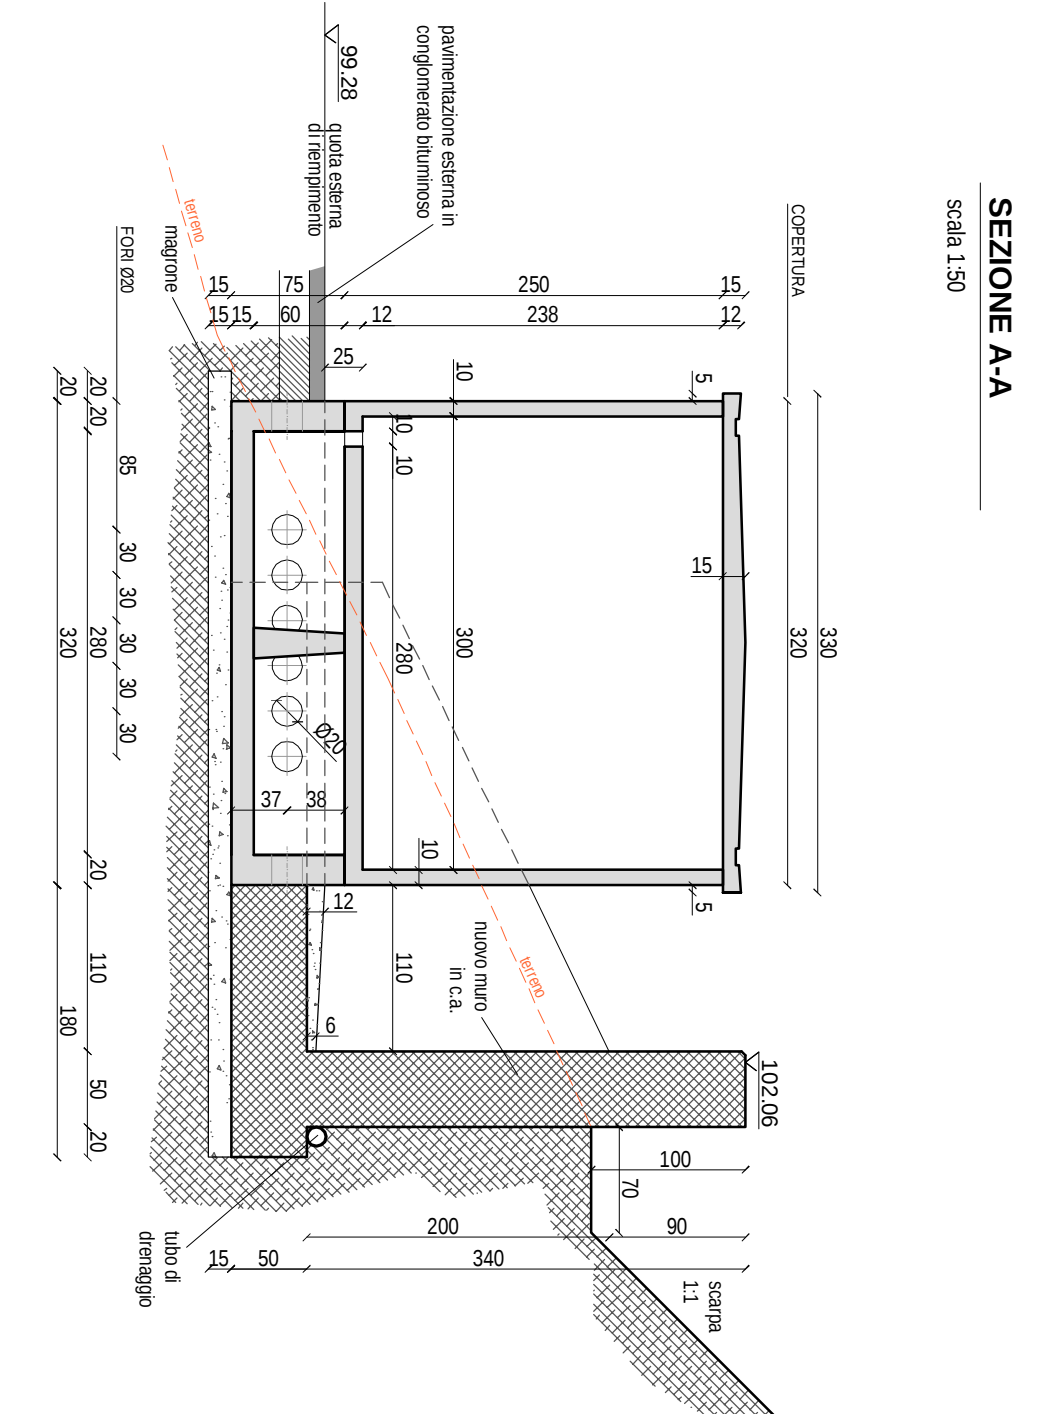
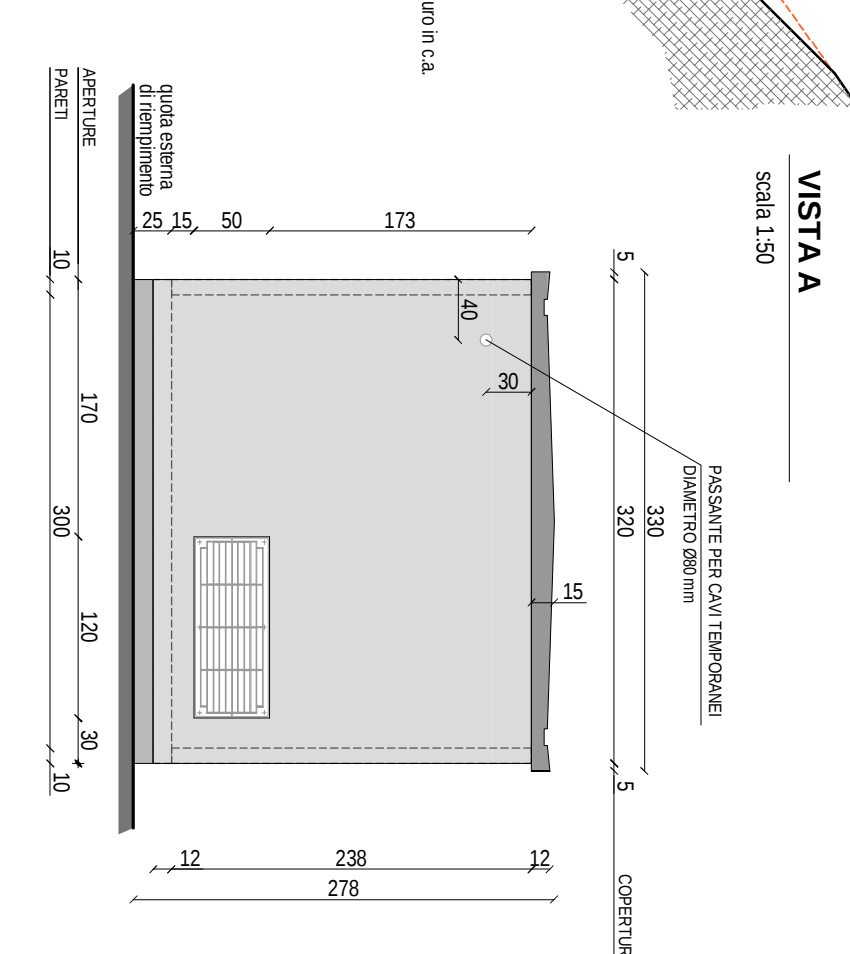
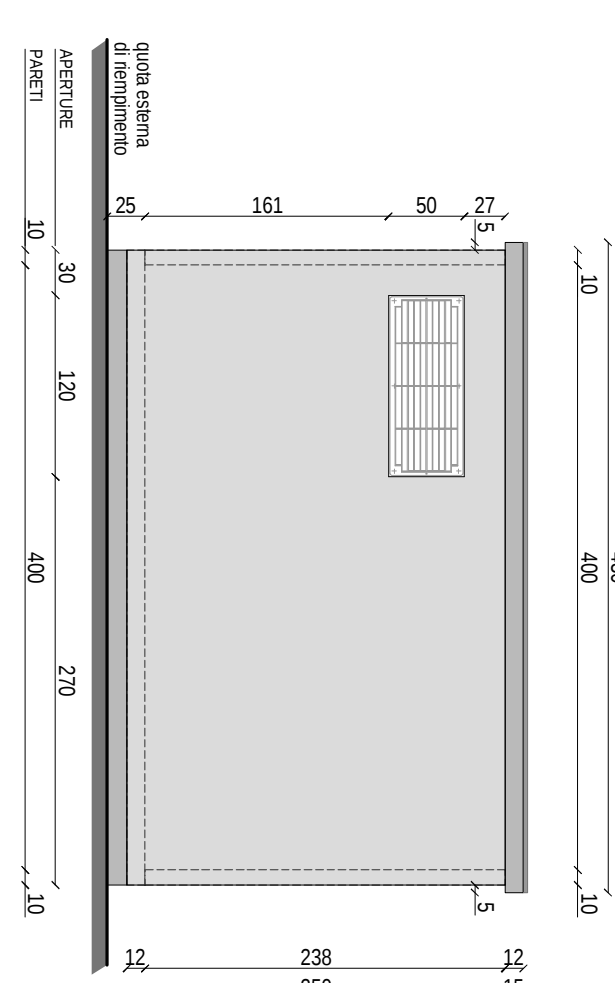
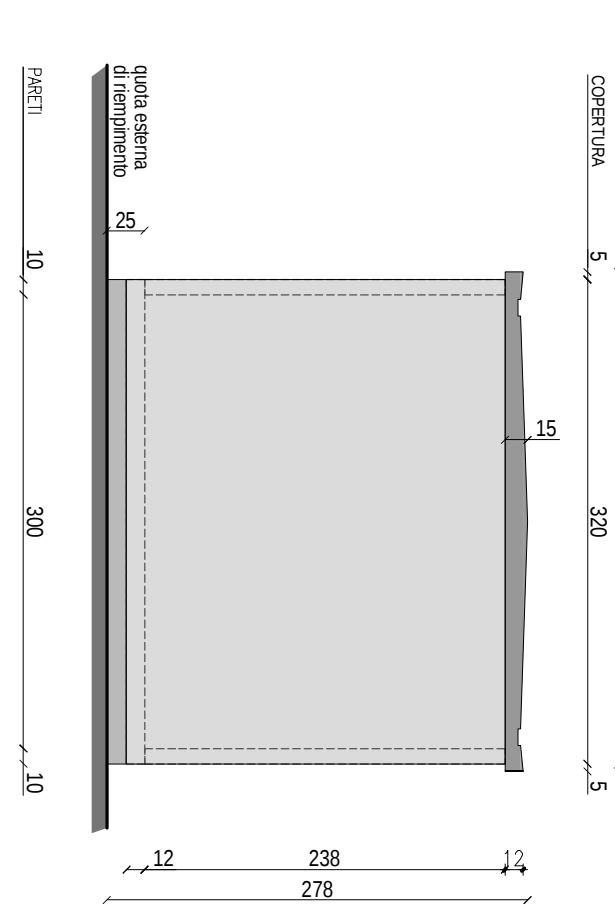
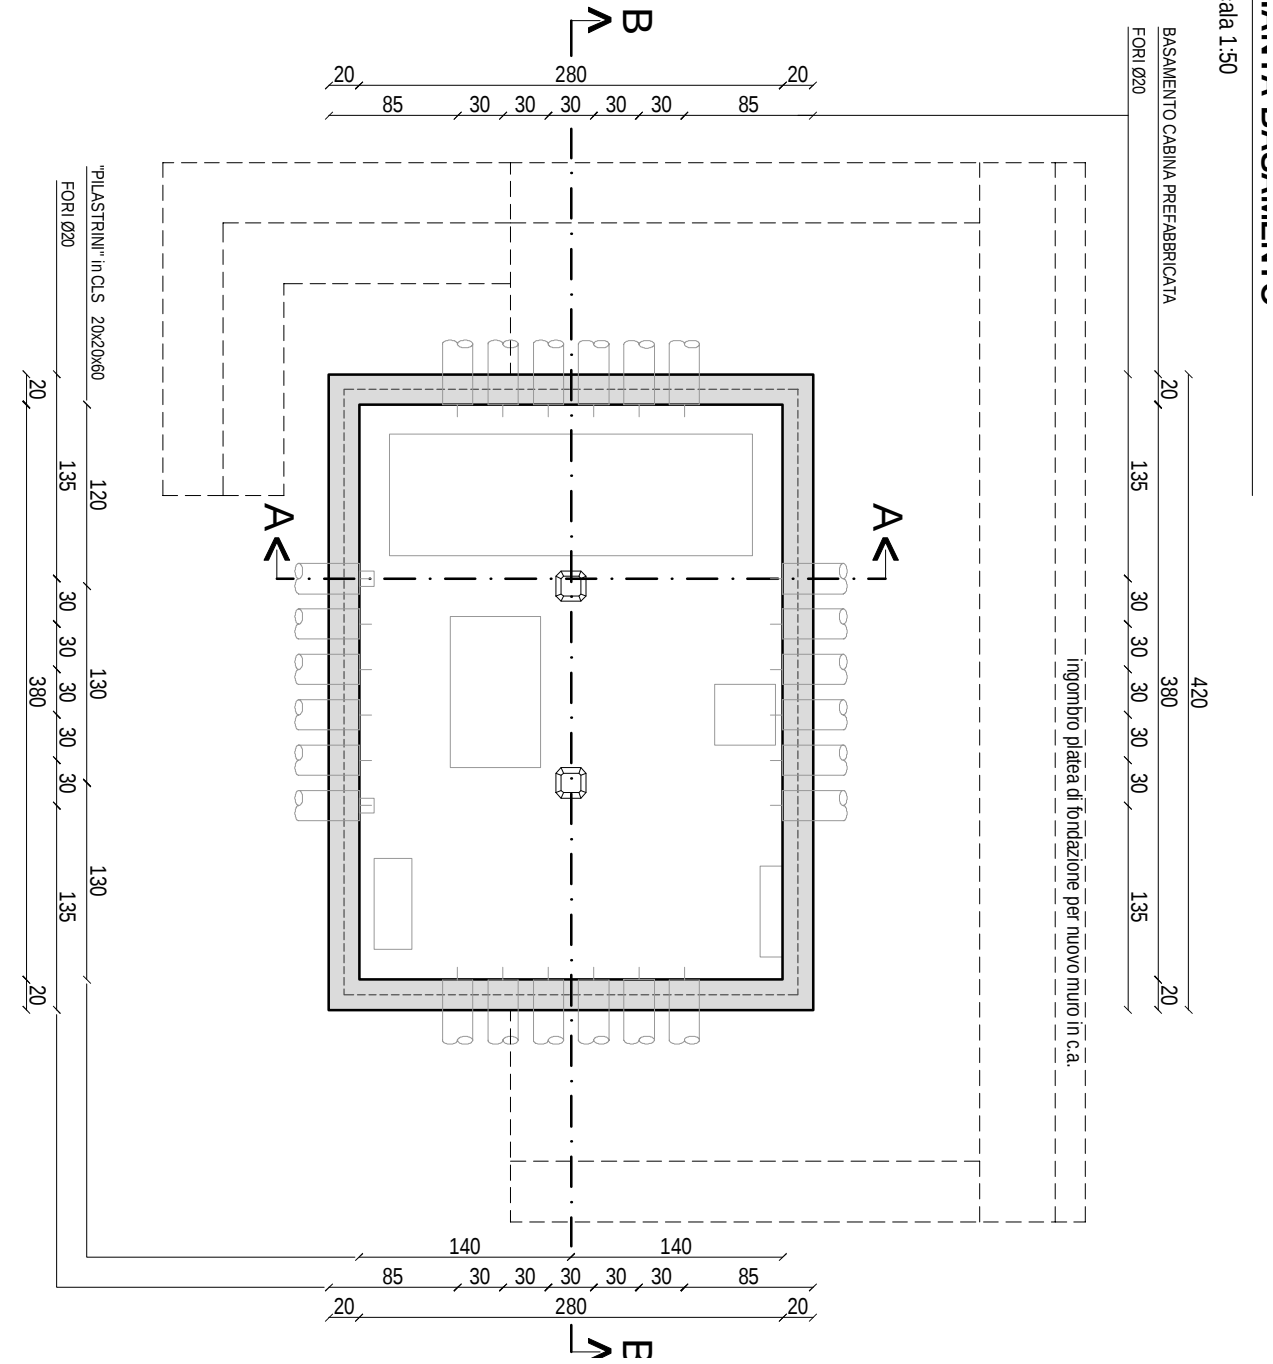
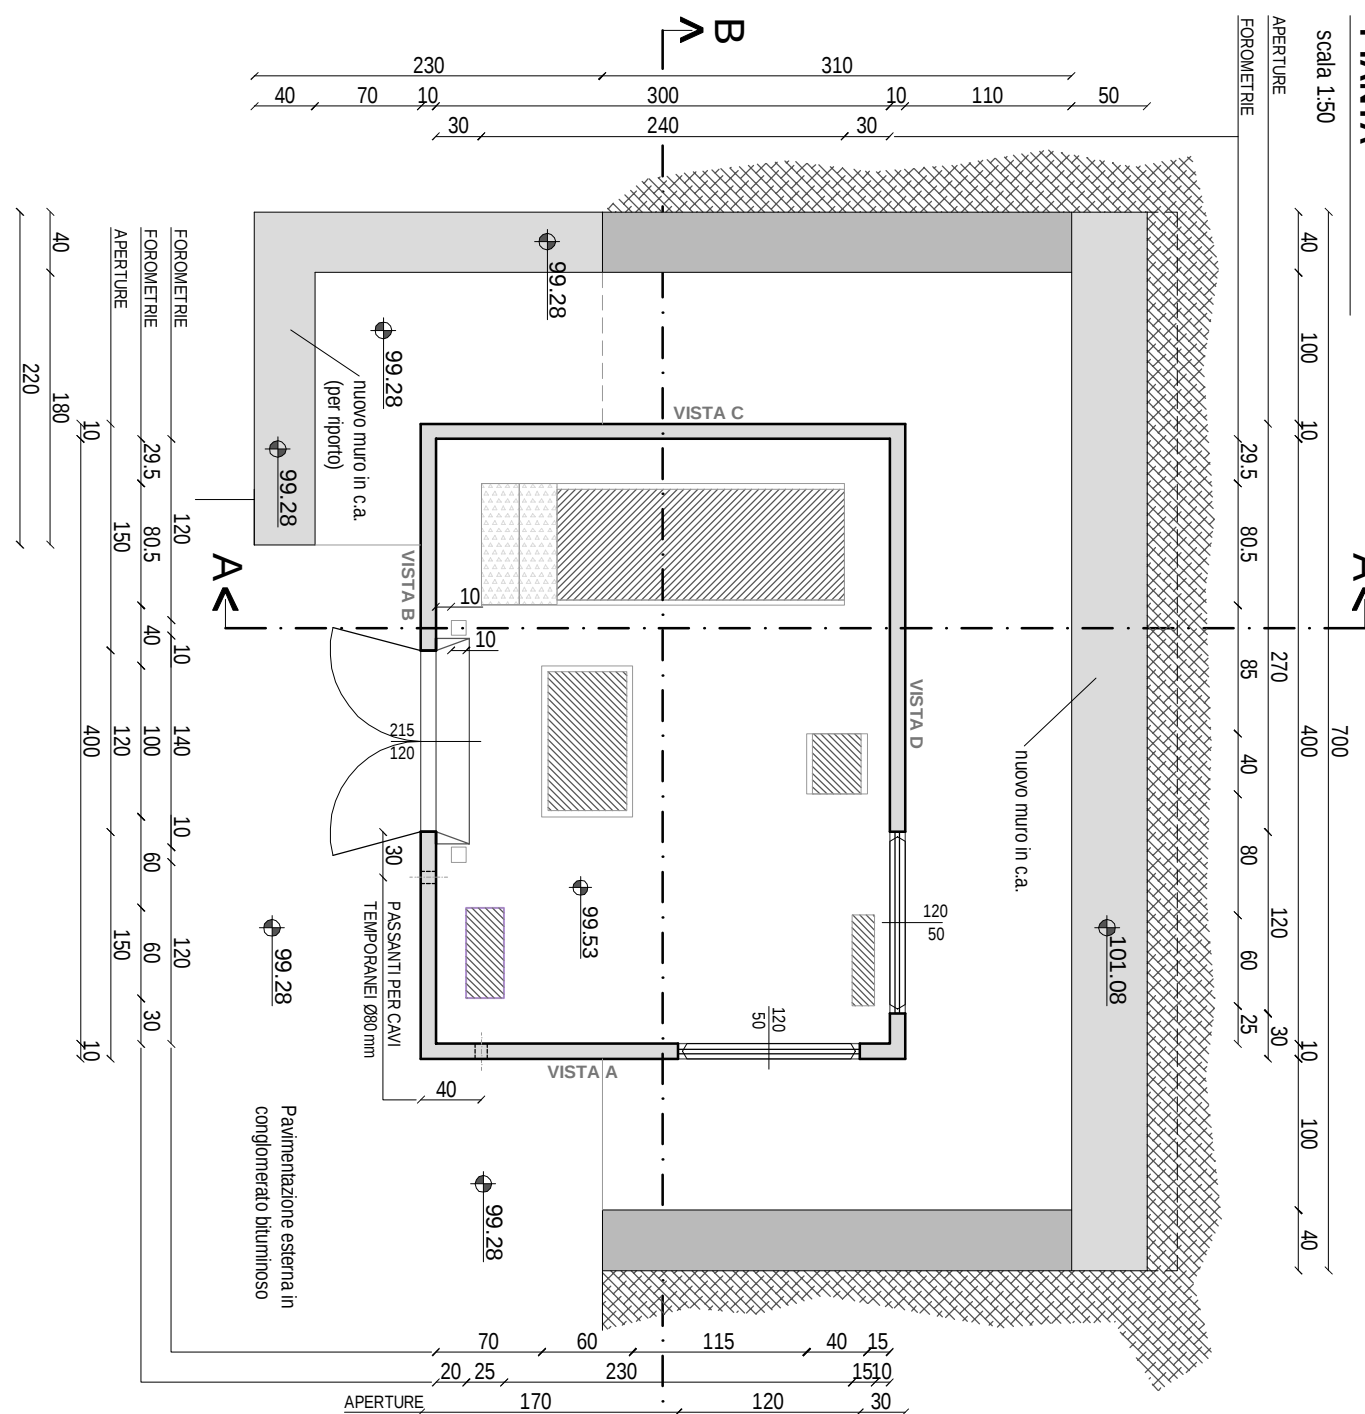
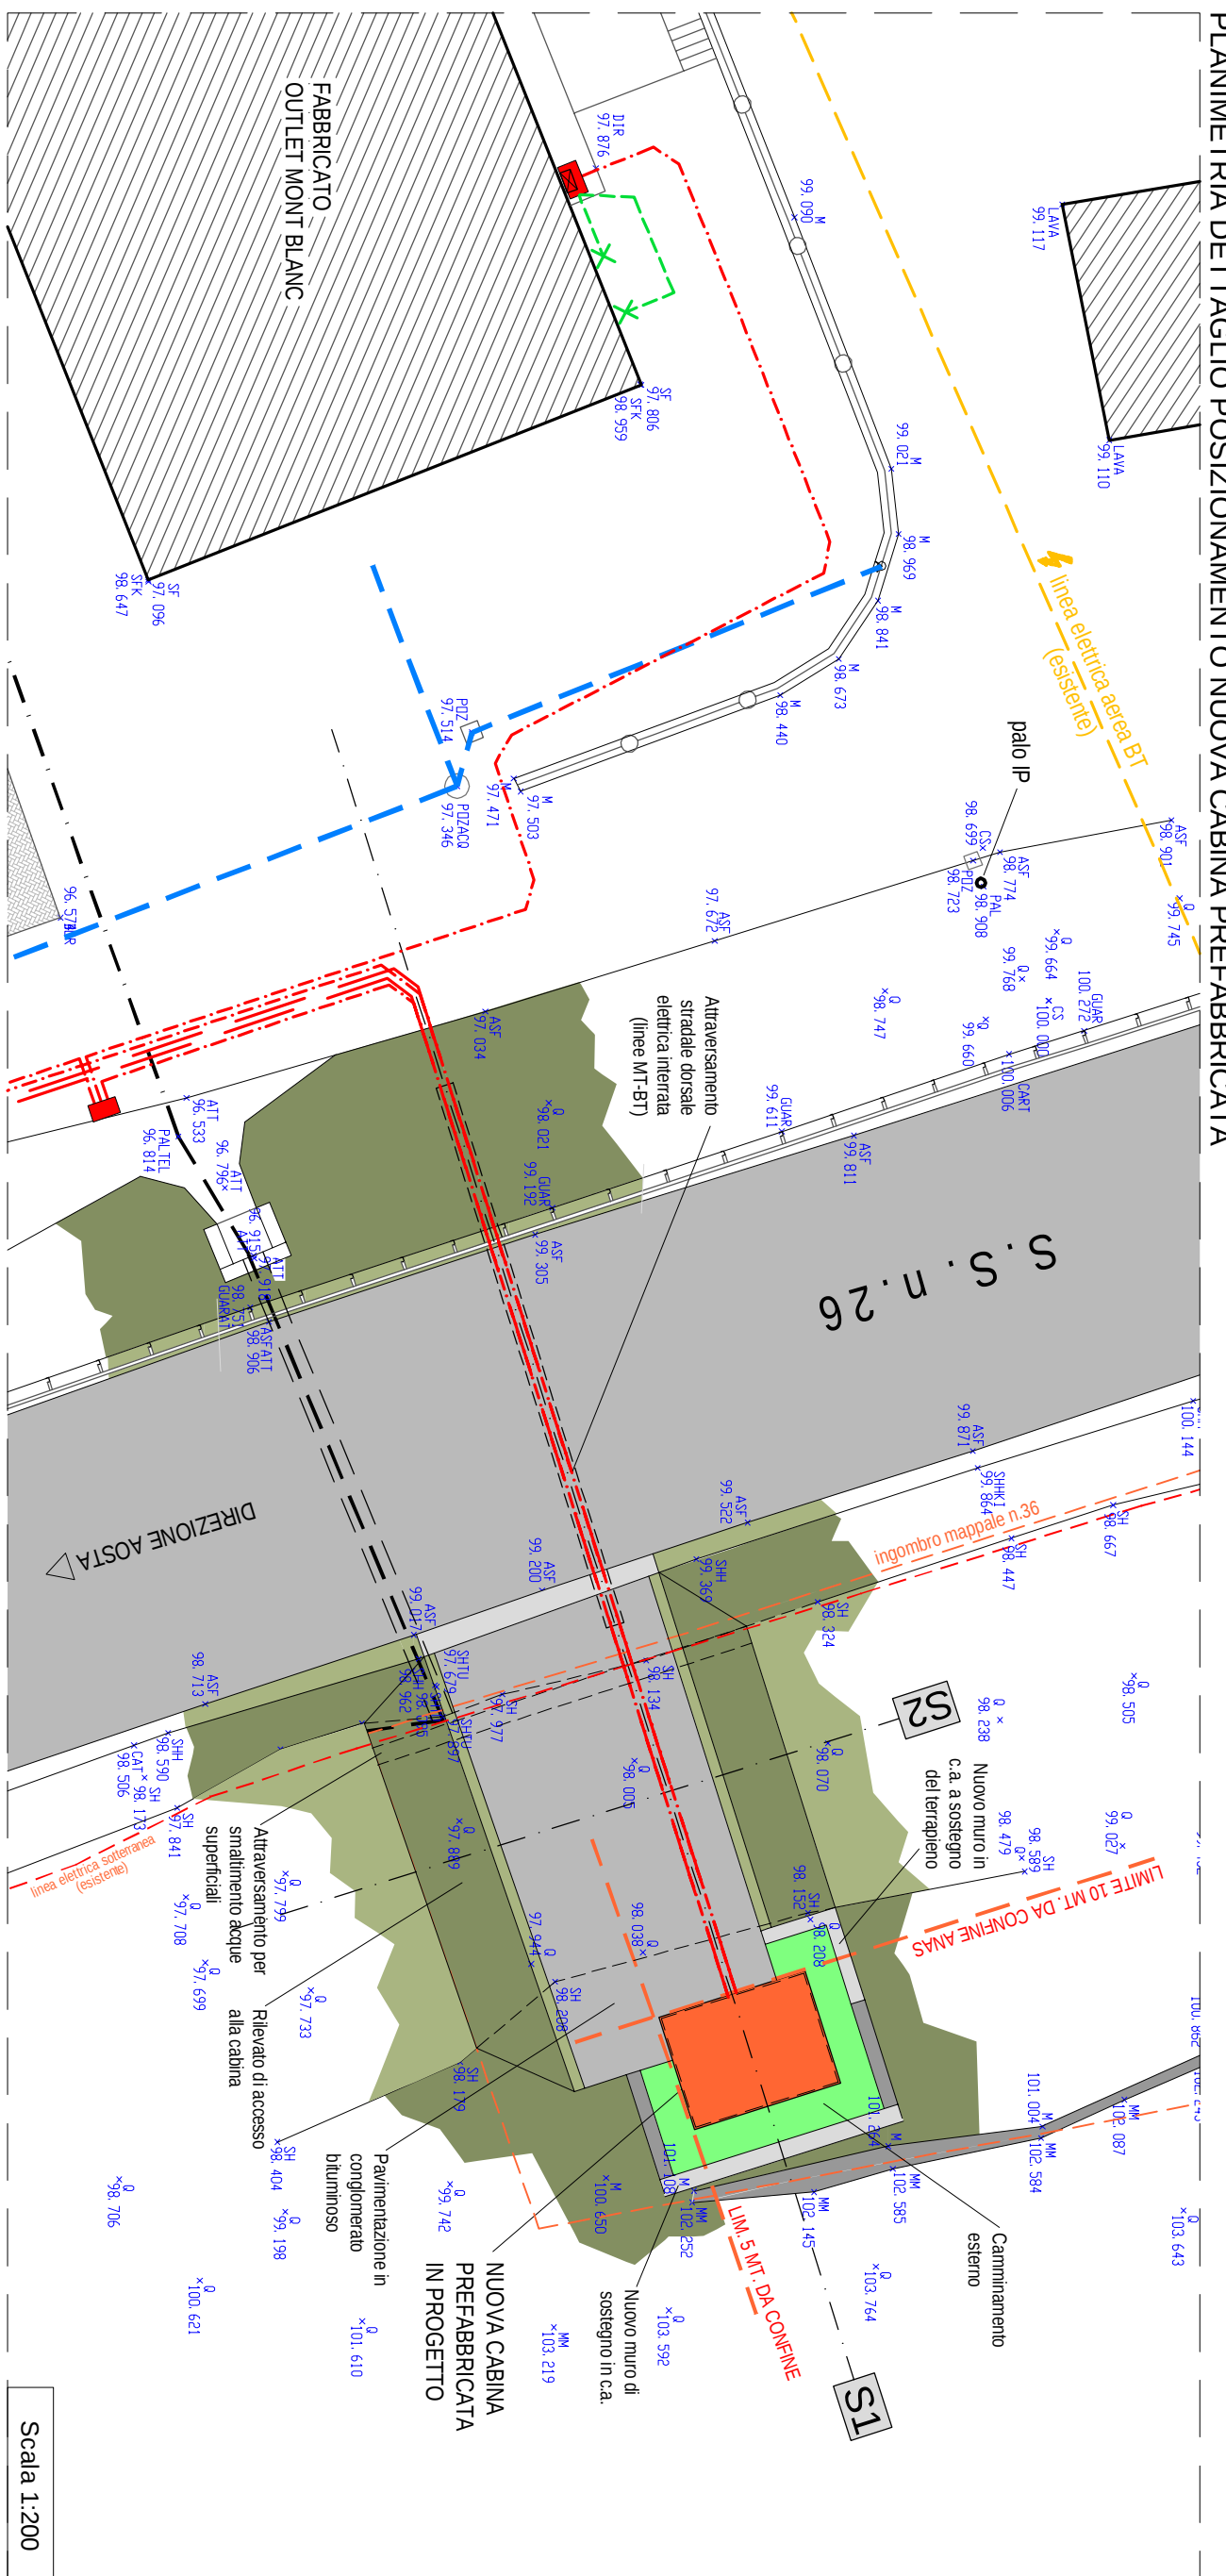
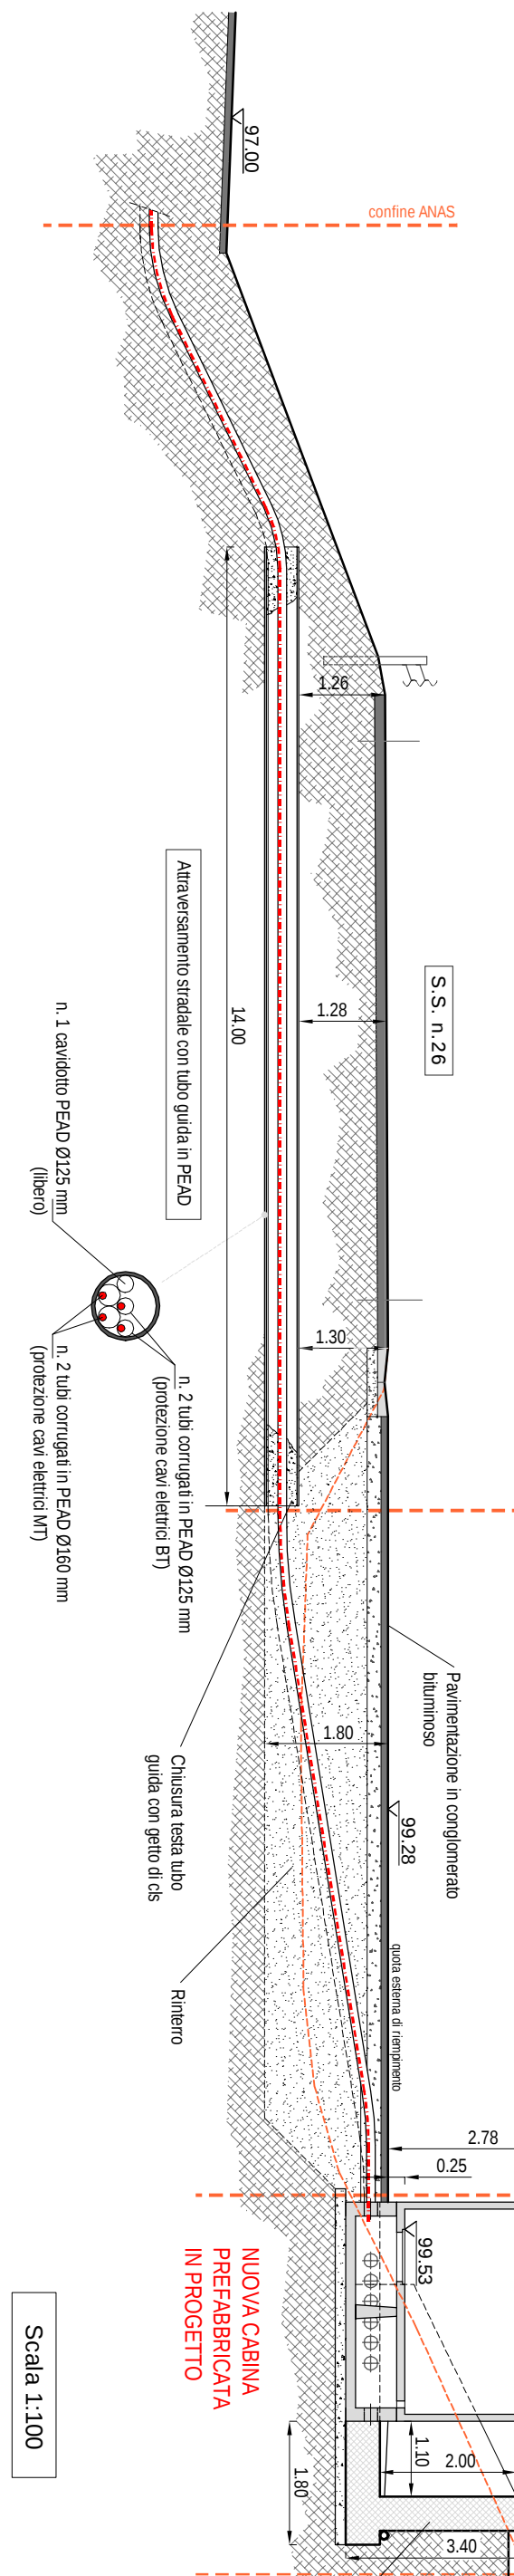
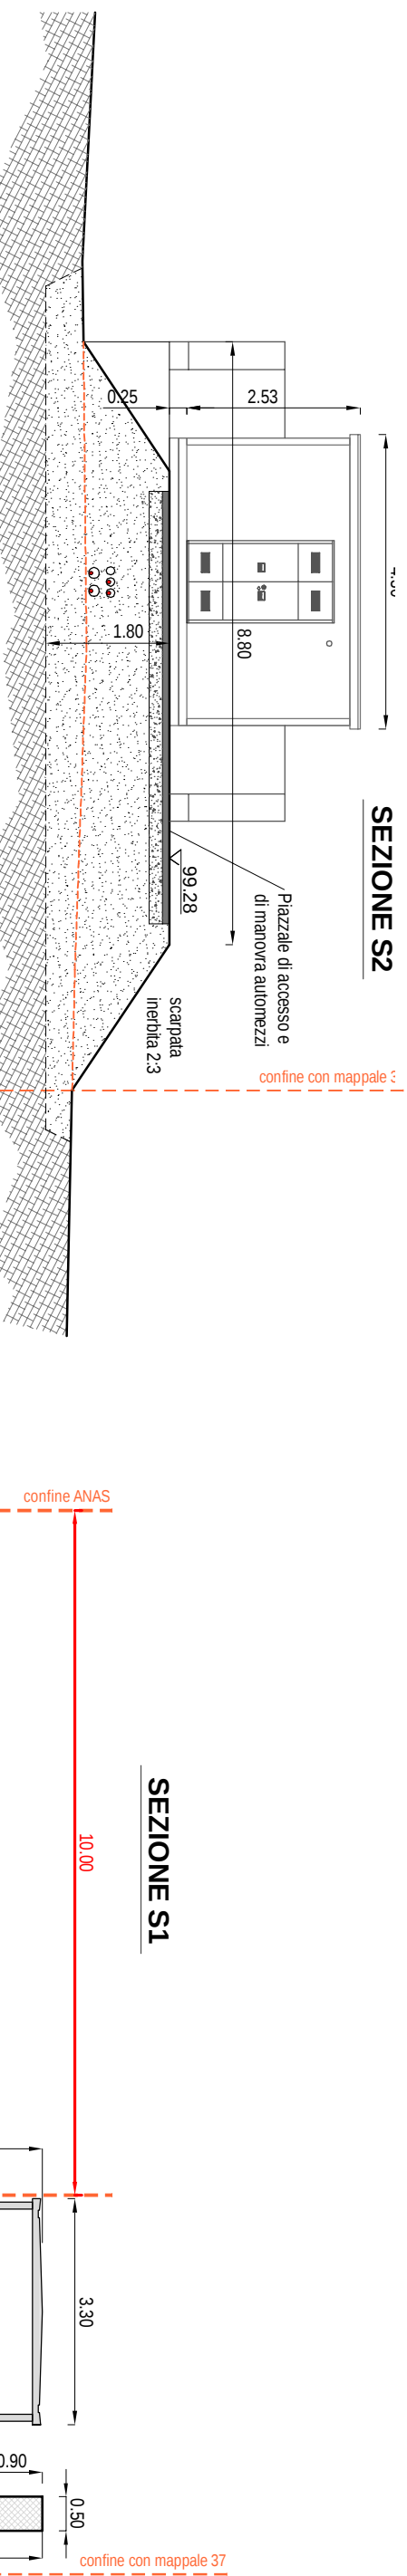
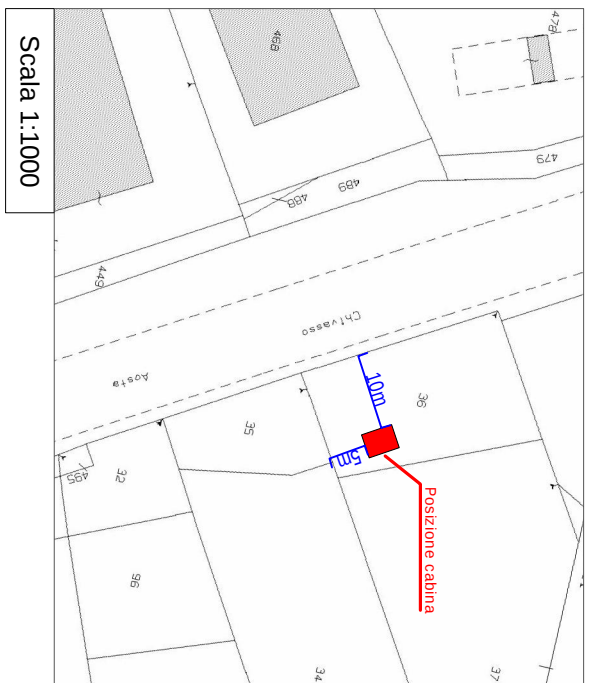
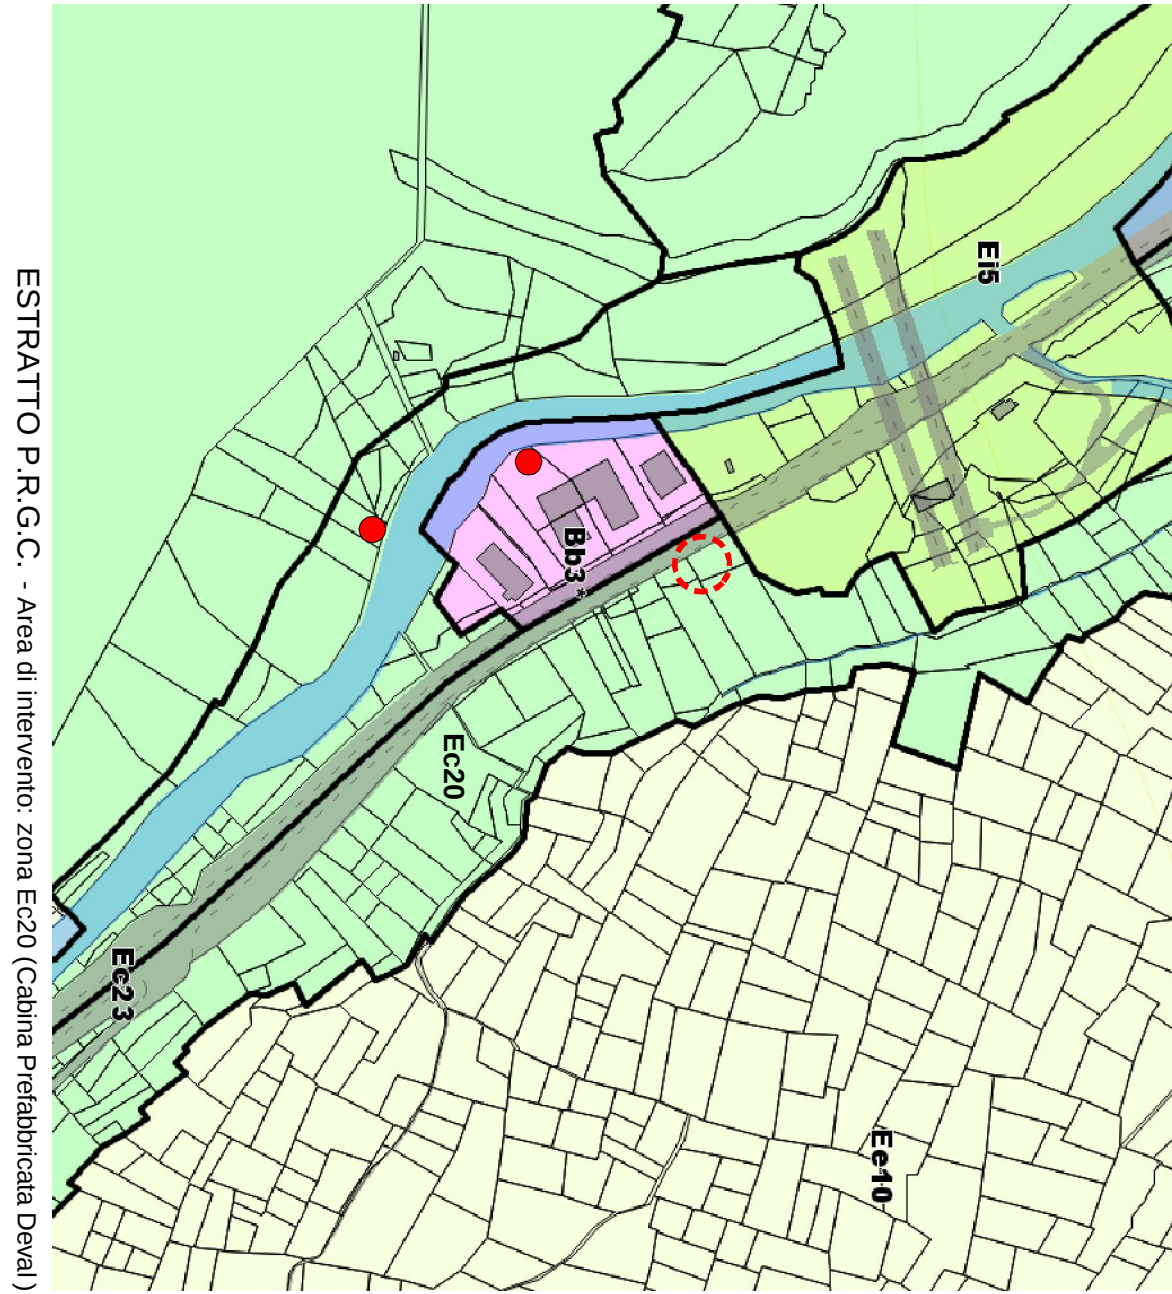
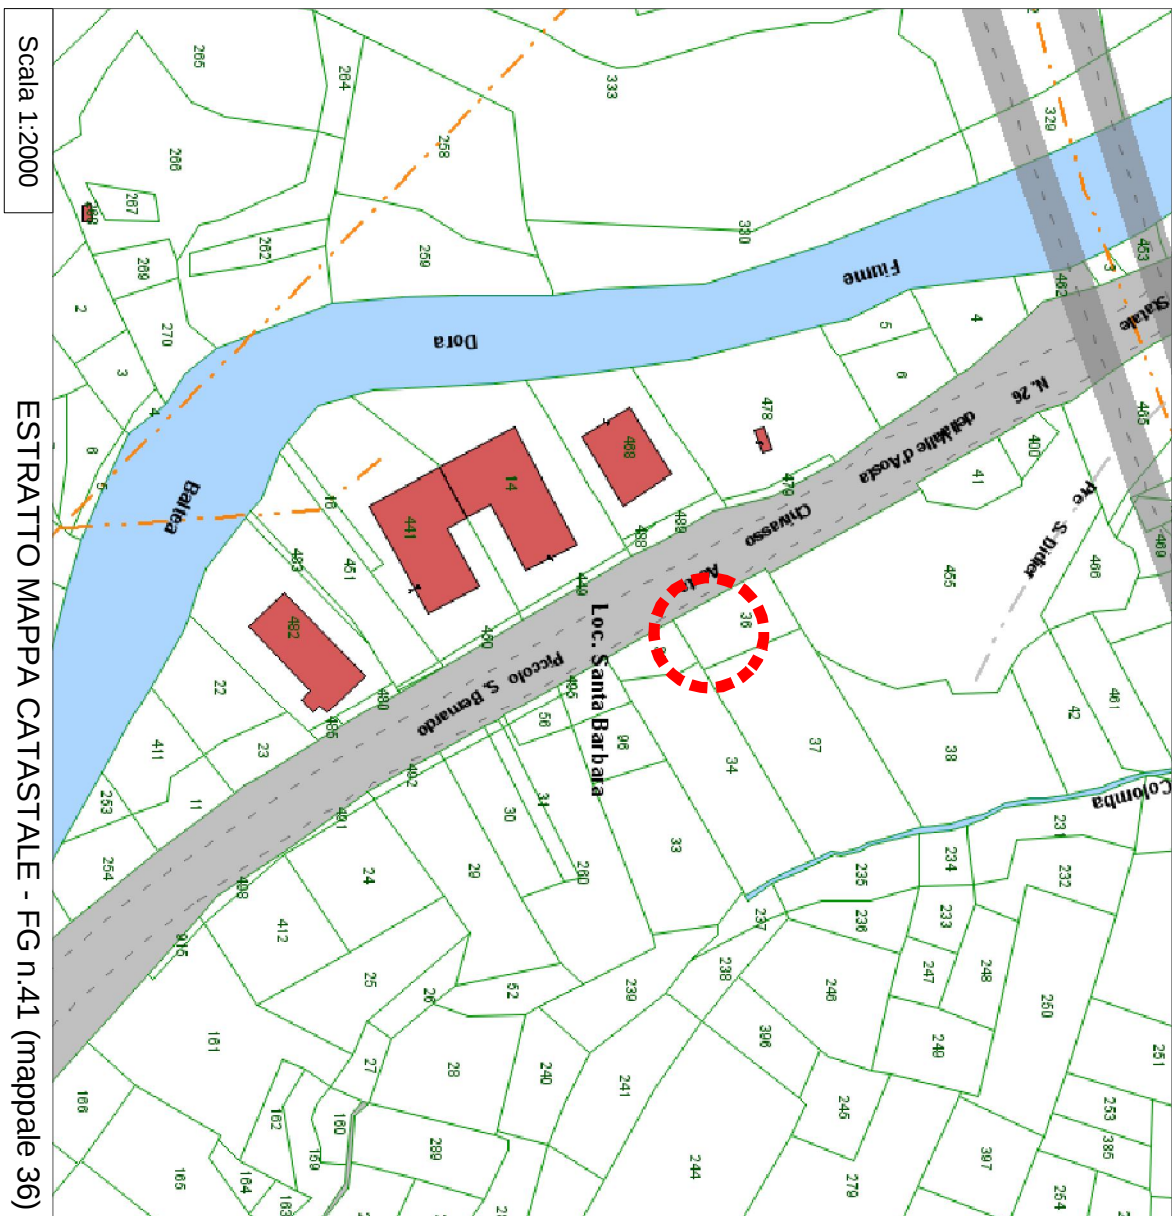


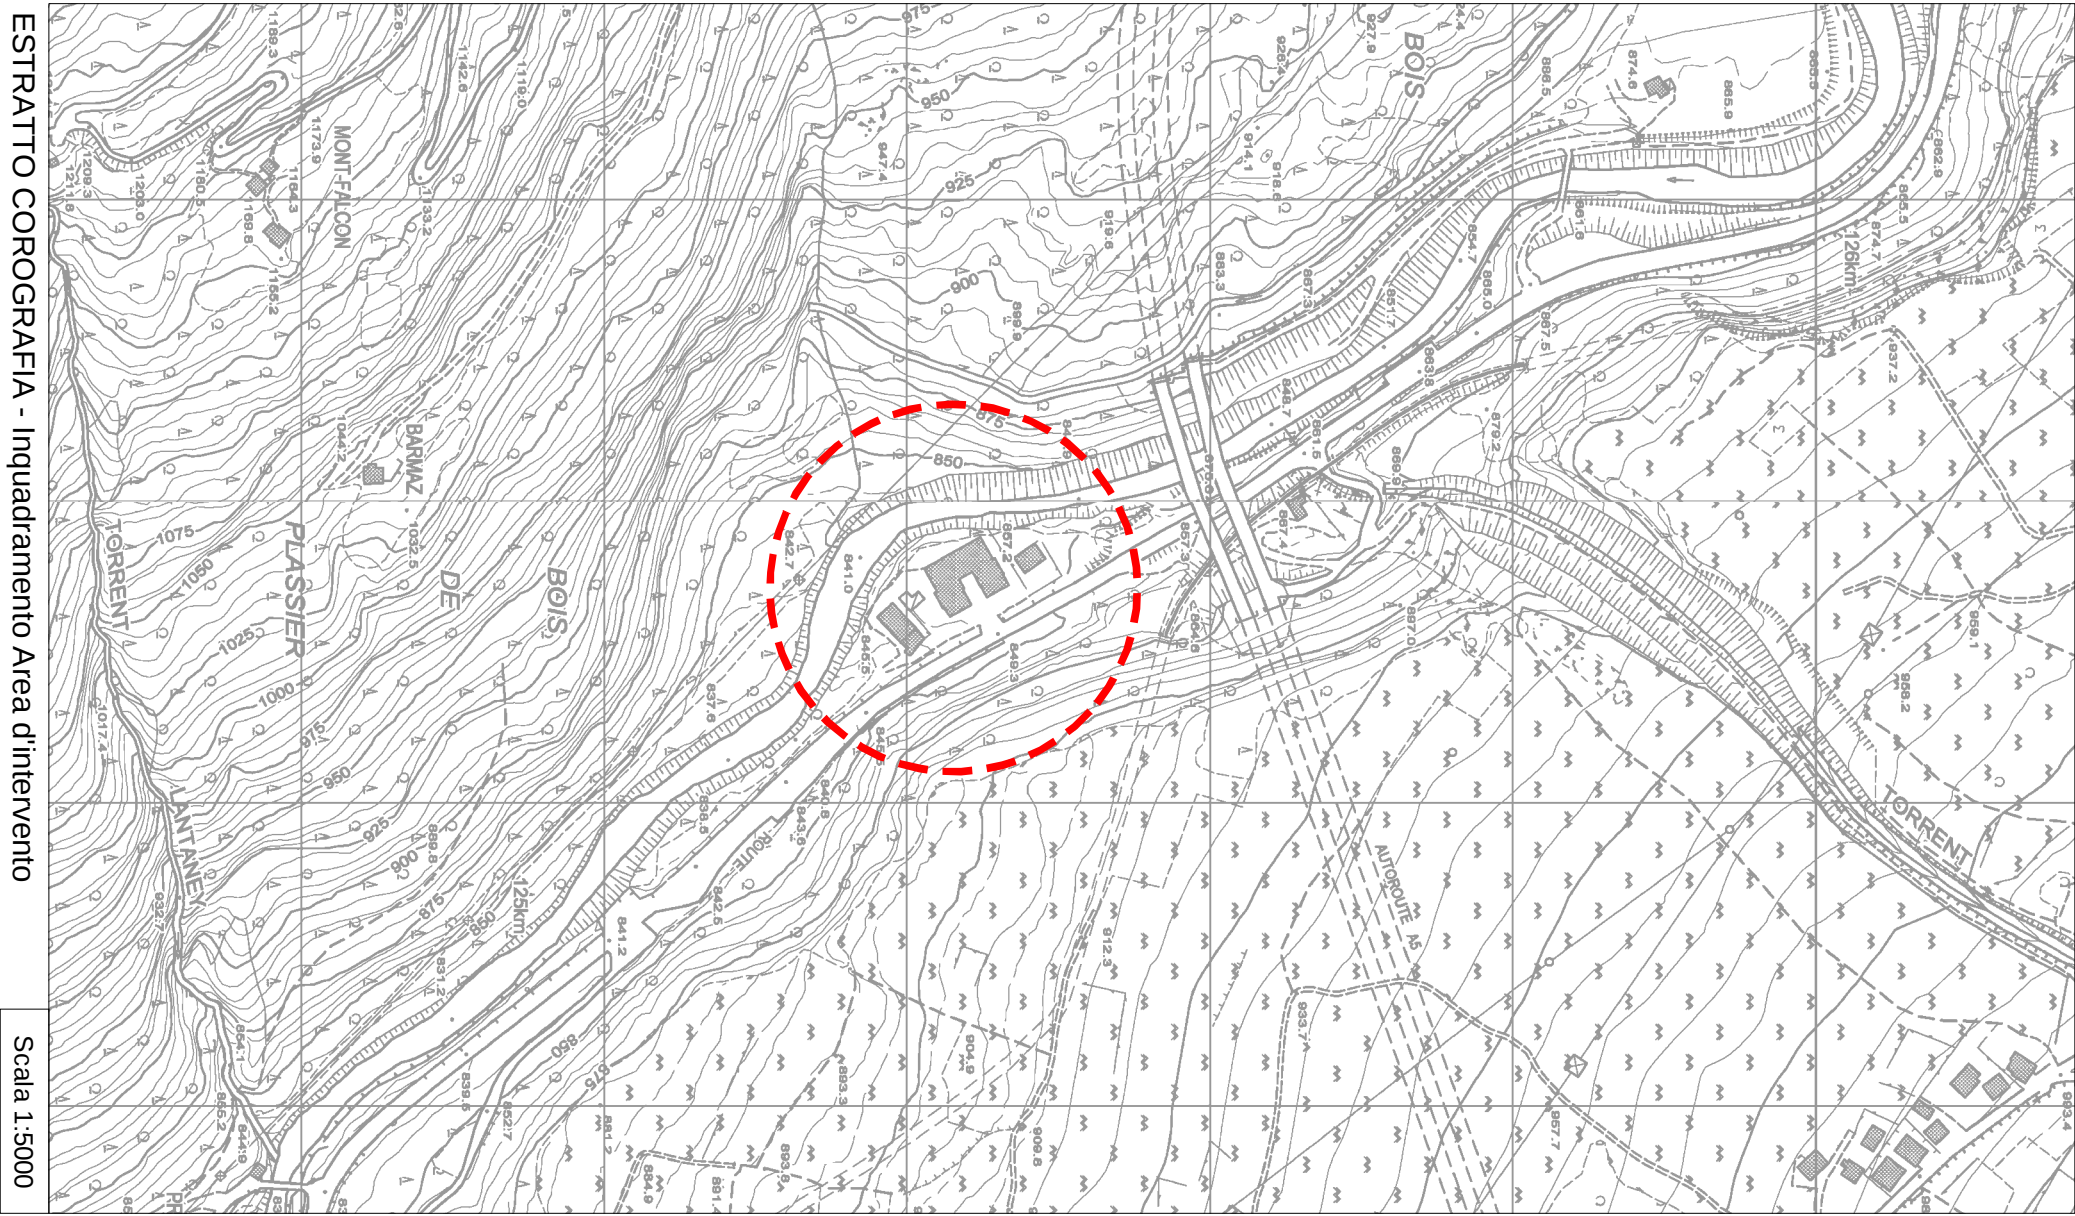

REGIONE AUTONOMA VALLE D'AOSTA

COMUNE DI LA SALLE

OGGETTO

COSTRUZIONE NUOVA CABINA ELETTRICA IN LOC. S.BARBARA

ELIA EERLIO

COMITENTE

DEVAL S.P.A.

COROGRAFIA - ESTRATTI P.R.C. E MAPPA PLANIMETRICA GENERALE DI INTERVENTO PIANTE, SEZIONI E PROSPETTI CABINA

ELABORATO

DEVAL

1.A

DATA

DIC. 2017

REV.

00

SCALE

VARIE

loc. Antenna 8 - QUART. AUSTRIANO
tel. 011/20004457 - P.I. 0008870073