SOCIETA' AUTOSTRADE VALDOSTANE S.p.A.

Autostrada A5 Quincinetto - Aosta

INTERVENTI DI ADEGUAMENTO DELLE GALLERIE AL DECRETO LEGISLATIVO N° 264 DEL 5 OTTOBRE 2006

GALLERIE:
- **HONE**
- **MONTJOVET**
- **PETIT MONDE (Fornice Sud)**

PROGETTO ESECUTIVO

GENERALE

PLANIMETRIA CATASTALE

CODIFICA	Codice attività	CODICE DOCUMENTO							REV.	FOGLIO	SCALA
		Comm.SAV	Livello Prog.	Opera	Sezione	Lotto	Tipo doc.	N°elab			
	A.101.S.129.E3	-	PE	0	GG	00	PL	01	01	1 di 1	-

COMMITTENTE	PROGETTAZIONE E COORDINAMENTO	CONSULENZA
Firmato digitalmente da:Ivano Barilli Data:28/05/2018 13:21:11	Dott. Ing. Ivano Barilli Ordine degli Ingegneri di Verbano-Cusio-Ossola n° 122	

Rev.	Data	Descrizione	Redatto	Controllato	Approvato
00	Maggio 2018	Emissione	F. San Pietro	M. Tacca	I. Barilli

SOCIETA' AUTOSTRADE VALDOSTANE S.A.V - S.p.A.

Autostrada A5 Quincinetto - Aosta
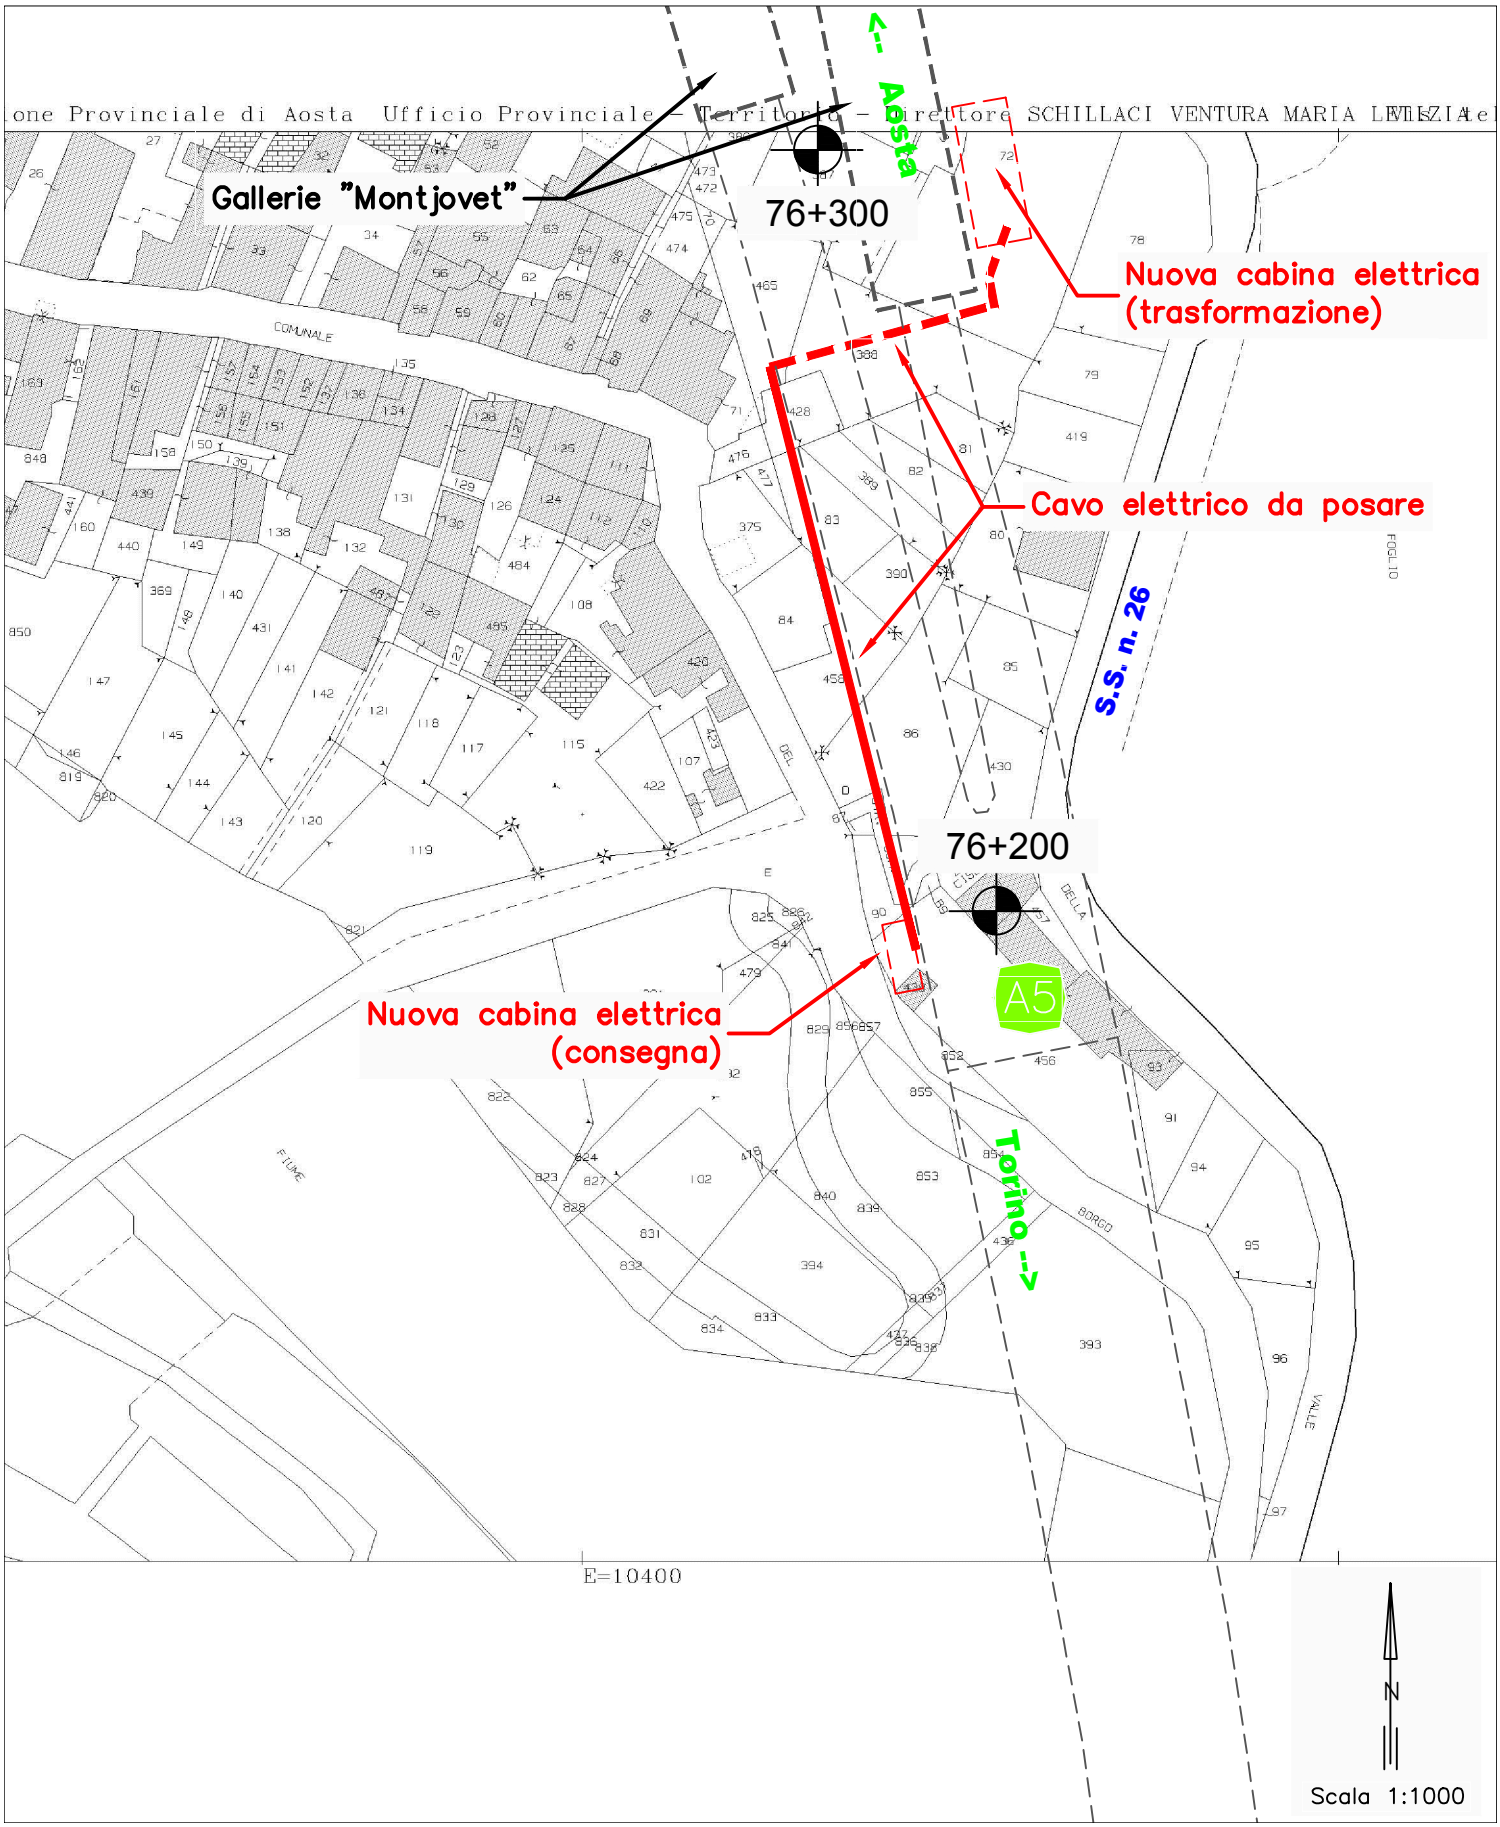
Planimetria catastale