


SEZIONE LONGITUDINALE (SEZ.5)
SCALA 1:50

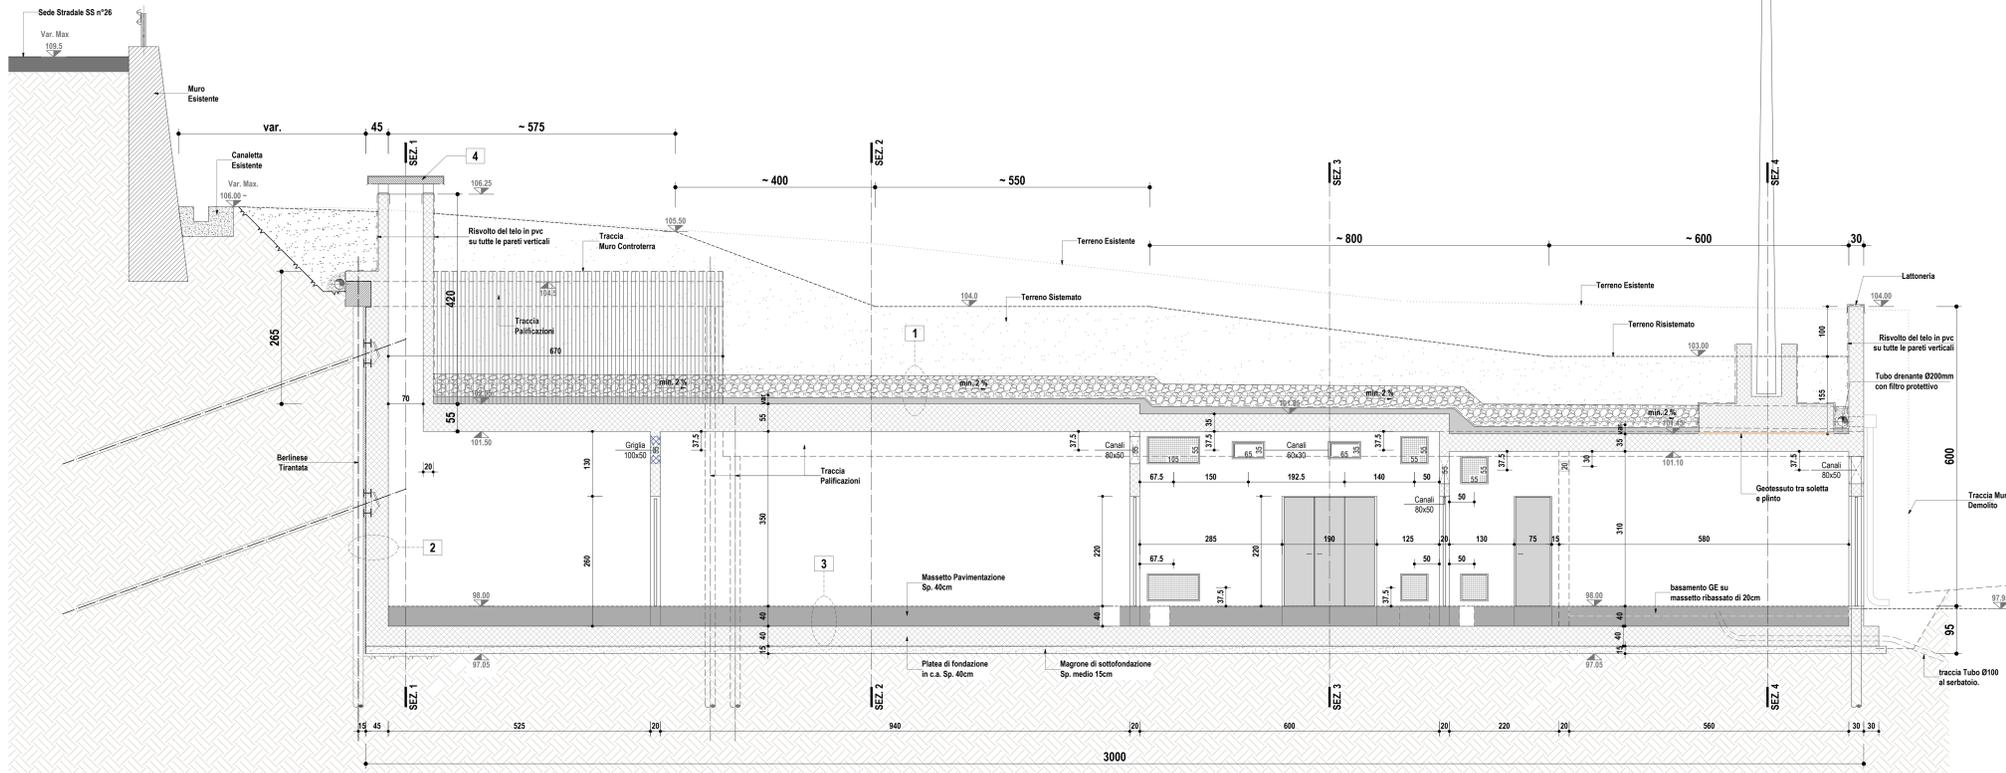


00 ELENCO LAVORAZIONI (1..4)

1. Pacchetto Impermeabilizzazione
 - Massetto di pendenza sp. 4/12cm
 - Telo impermeabilizzazione in PVC saldato sp. 2mm
 - Cappella di protezione in ds sp. 5cm
 - Telo in geotessuto
 - misto di cava drenante sp. 30/40cm
 - terreno di coltura.
2. Muri Controltera
 - Getto in tptz-beton di regolarizzazione sp. medio 10cm (teorico 5cm) con rete elettrosaldata Ø8 20x20
 - Telo impermeabilizzazione / isolamento in PVC saldato sp. 2mm
 - getto di idrofluo con giunti di ripresa con water-stop bentonitico
 - filtraguglia interna con idropittura
3. Pavimentazione Cabina:
 - Pavimentazione industriale in cls con rete elettrosaldata
 - finitura superficiale con spolvero al quarzo
 - applicazione di finitura antiscivolo in resina
4. Terreno Estrazione Fiumi
 - Piastra in c.a. prebaltata 150x150x15 su pilastri d'angolo in c.a. h=20
 - Lattoneria in acciaio zincato

PRESCRIZIONI E NOTE GENERALI

- Per il tracciamento della cabina e delle opere di palficazione verificare l'allineamento della galleria in modo da rispettare le misure interne.
- Porte interne in vetroresina con griglie incorporate. Griglie in vetroresina (in pianta e sezione si indicano le dimensioni minime). Adattare il foro-muro alle specifiche del fornitore.
- Per tutte le pareti interne tinteggiatura con idropittura.
- Tutte le lattonomie in acciaio zincato.
- Per il tracciamento ed i particolari dei cunicoli v. tavole impiantistiche.
- I serramenti e le griglie di aereazione dovranno essere di colore grigio medio non riflettente
- Per le fasi realizzative fare riferimento alla relazione generale ed al cronoprogramma.
- Particolare cura nella realizzazione del cemento armato a vista - vedi delibera n°1955/2011
- Tipologia materiale visuale nell'elaborato codificato PE10C08CA03
- Prospetto SUD visionabile dall'elaborato codificato come PE10C08PL02

PLANIMETRIA
SCALA 1:50

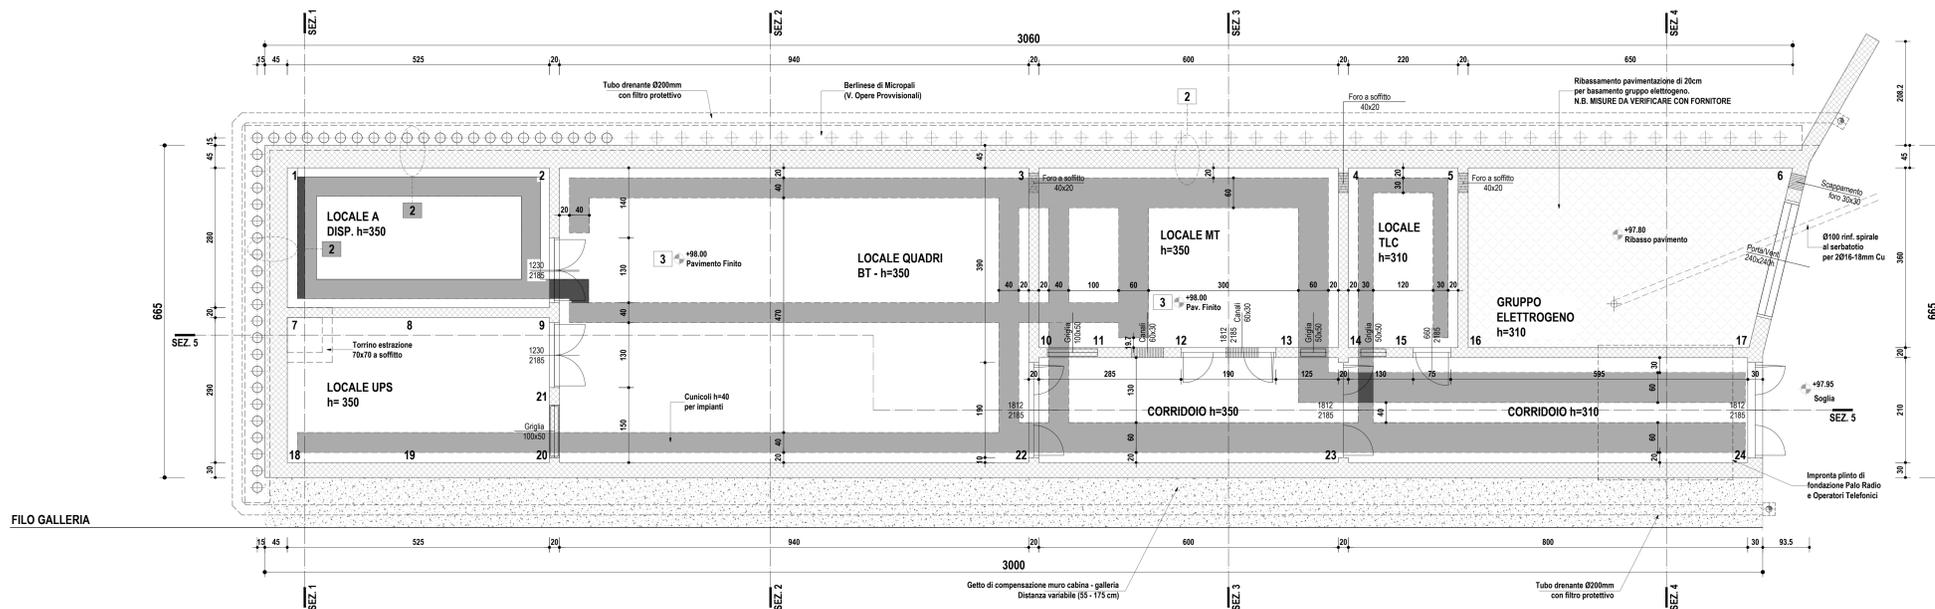

 SOCIETA' AUTOSTRADALE VALDOSTANE S.p.A.
Autostrada A5 Quincinetto - Aosta

INTERVENTI DI ADEGUAMENTO DELLE GALLERIE
AL DECRETO LEGISLATIVO N° 264 DEL 5 OTTOBRE 2006

GALLERIE: - HONE
- MONTJOVET
- PETIT MONDE (Fornice Sud)

PROGETTO ESECUTIVO

GALLERIA MONTJOVET
OPERE CIVILI
CABINA DI TRASFORMAZIONE MT-BT
CARPENTERIA: PIANTE E SEZIONE LONGITUDINALE

CODIFICA	PROGETTO	FOGLIO	SCALA		
1	P.E.10.C.0.8.C.A.0.1	161	1:50		
COMMITTENTE	PROGETTAZIONE E COORDINAMENTO	CONSULENZA			
	Dot. Ing. Mario Barilli Ordine degli Ingegneri di Verbano-Custo-Ossola n° 122	Dot. Ing. Stefano Marco Dall'osso Ordine degli Ingegneri di Varese A566			
Rev.	Data	Descrizione	Redatto	Controllato	Approvato
00	Novembre 2017	Emissione	S. Dalmaso	D. Olan	I. Barilli
01	Marzo 2018	Revisione a seguito verifica ex art. 26 D.lgs. n.550/2016	S. Dalmaso	D. Olan	I. Barilli