



PIANTA DI PROGETTO

scala 1:50

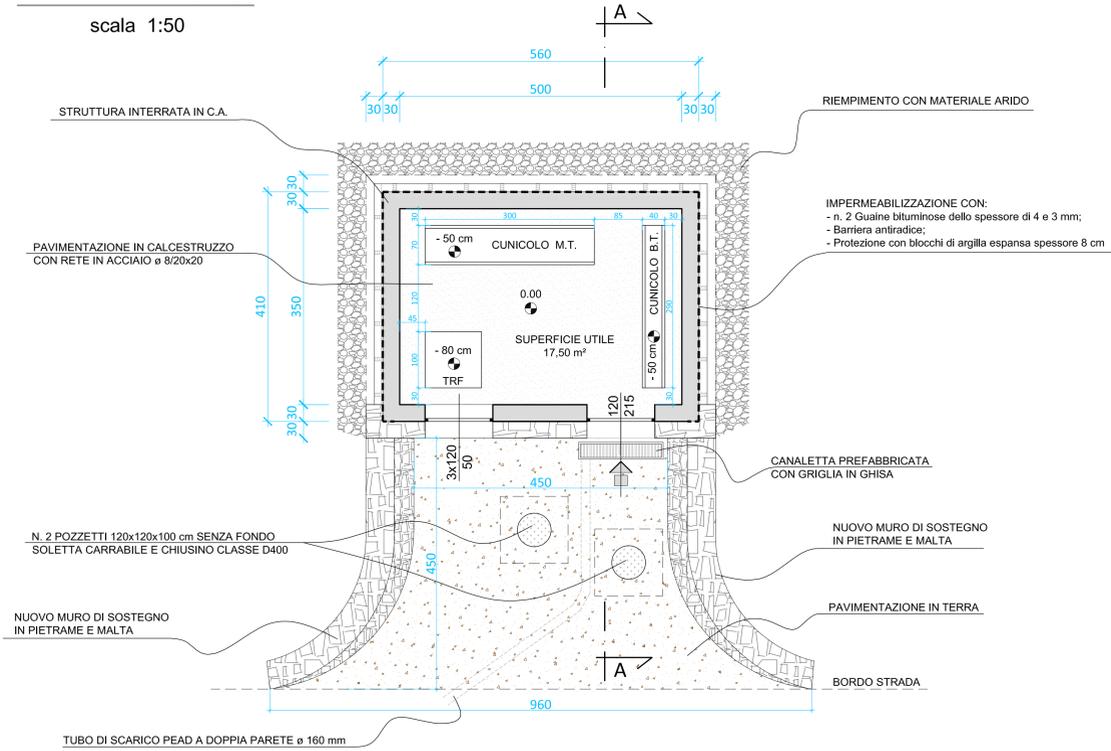


PROSPETTO DI PROGETTO

scala 1:50

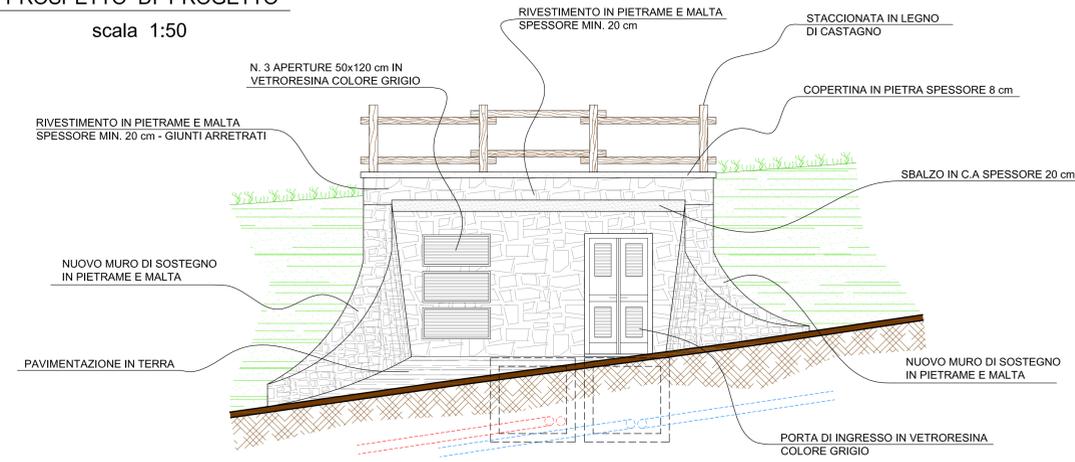

SCHEMA TUBAZIONI PASSACAVO

scala 1:50

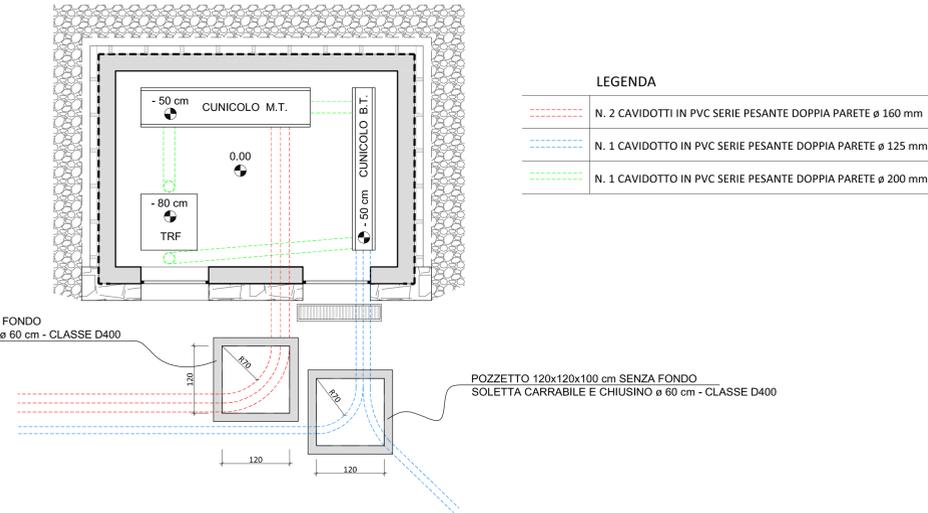


LEGENDA

- N. 2 CAVIDOTTI IN PVC SERIE PESANTE DOPPIA PARETE ø 160 mm
- N. 1 CAVIDOTTO IN PVC SERIE PESANTE DOPPIA PARETE ø 125 mm
- N. 1 CAVIDOTTO IN PVC SERIE PESANTE DOPPIA PARETE ø 200 mm

SEZIONE AA DI PROGETTO

scala 1:50

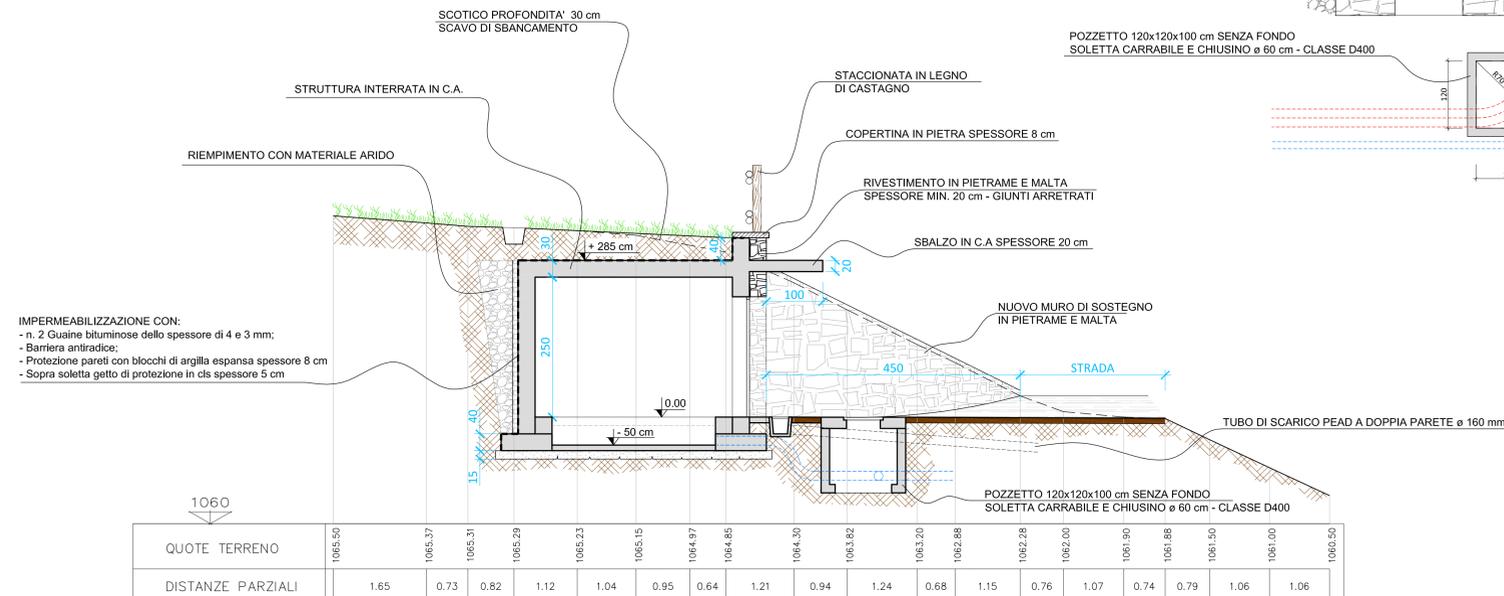

QUOTE TERRENO	1095.50	1095.37	1095.31	1095.29	1095.23	1095.15	1094.97	1094.85	1094.30	1093.52	1093.20	1092.88	1092.28	1092.00	1091.90	1091.88	1091.50	1091.00	1090.50
DISTANZE PARZIALI	1.65	0.73	0.82	1.12	1.04	0.95	0.64	1.21	0.94	1.24	0.68	1.15	0.76	1.07	0.74	0.79	1.06	1.06	1.06

STUDIO TECNICO GEOM. LUCA BOCH
Via Trovati n. 65 - 11100 AOSTA - tel. 349 692909 - email: bochluca@ascat.it
C.F. BOCH LCU 73001 A326Z - P.IVA: 00601300075

OGGETTO
REALIZZAZIONE DI CABINA MT/BT E COLLEGAMENTO LINEA ELETTRICA IN LOCALITA' PLANET COMUNE DI GIGNOD

COMMITTENTE
SOCIETA' COOPERATIVA ELETTRICA GIGNOD (C.E.G.)
Loc. La Croix-Noire, rue Croix-Noire, 61
11020 Saint-Christophe (AO)

TAVOLA
PROGETTO - PIANTA, SEZIONE, PROSPETTO

Il committente
N. **05**
Data: Novembre 2018
Scala: 1:50
geom. Luca Boch
Albo Geometri Valle d'Aosta n. 937

REGIONE AUTONOMA VALLE D'AOSTA - COMUNE DI GIGNOD