- SITUAZIONE ESISTENTE - AREA CONDOMINIALE

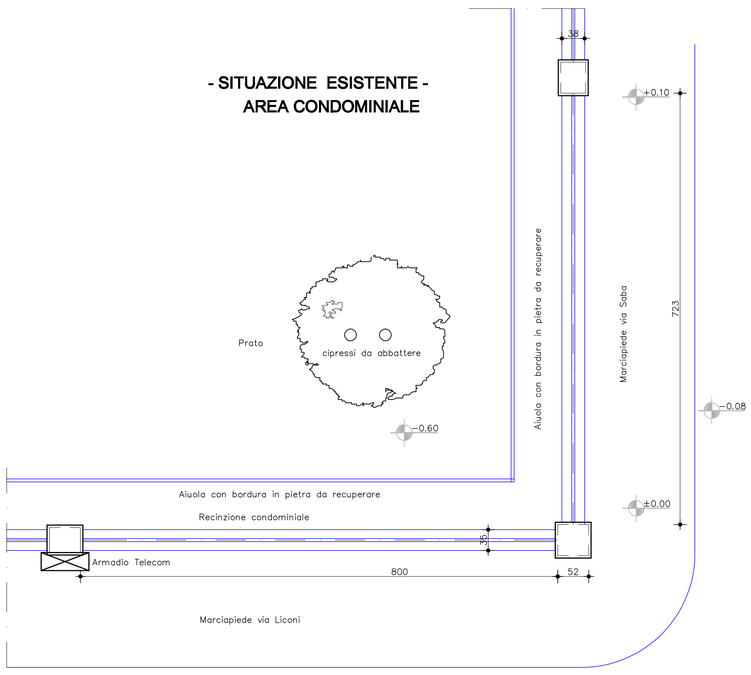

- SITUAZIONE DI PROGETTO - SEZIONE A-A

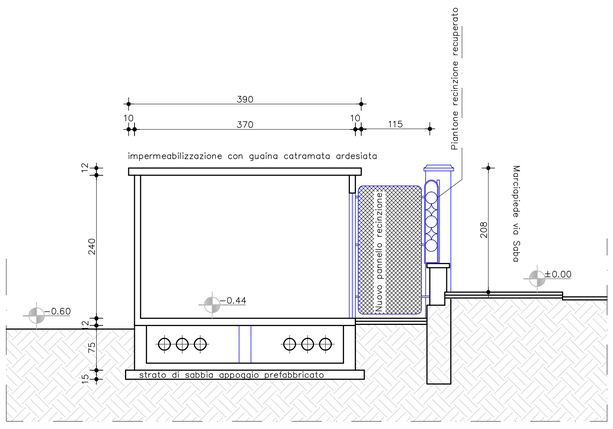

- SITUAZIONE DI PROGETTO - SEZIONE B-B

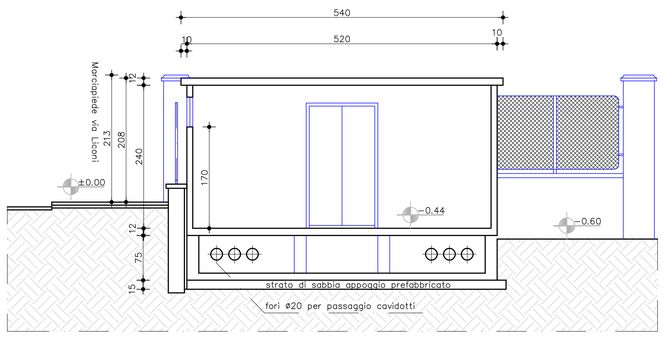

- SITUAZIONE DI PROGETTO - PIANTA CABINA

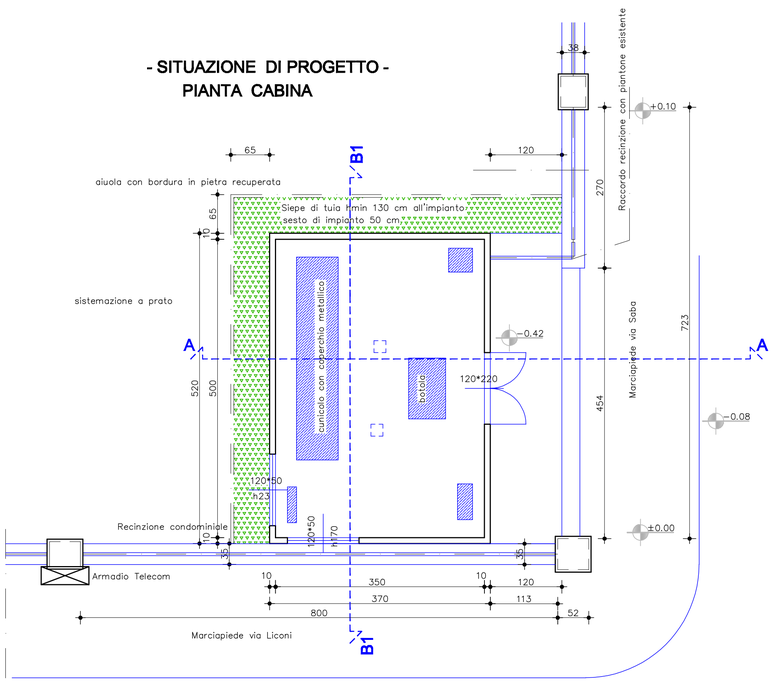

- SITUAZIONE DI PROGETTO - PROSPETTO NORD

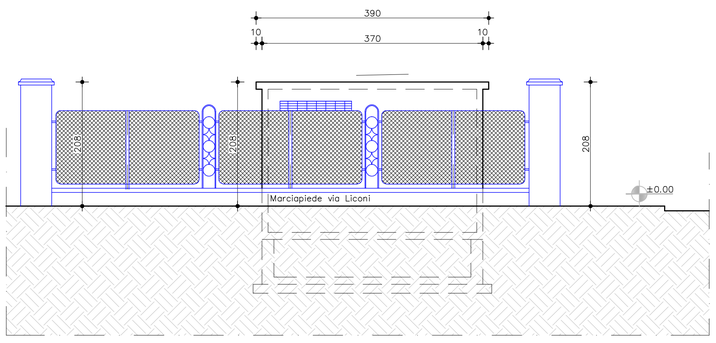

- SITUAZIONE DI PROGETTO - PROSPETTO OVEST

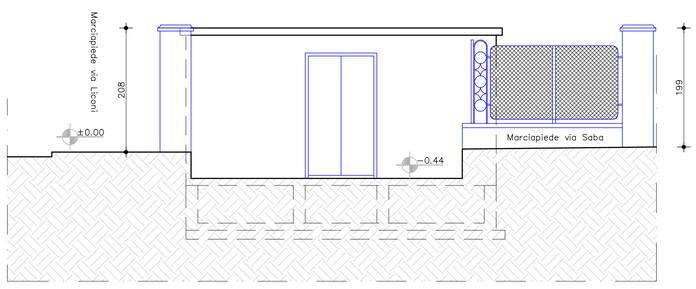

- SITUAZIONE DI PROGETTO - PROSPETTO SUD

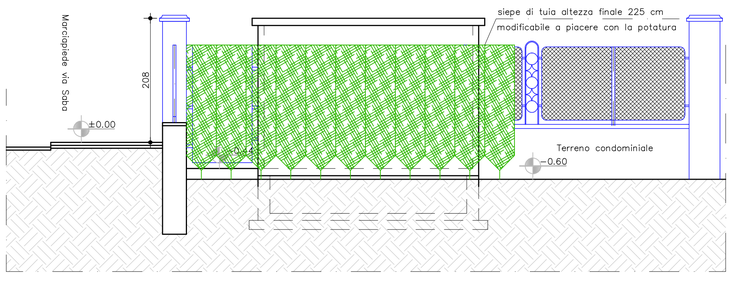

- SITUAZIONE DI PROGETTO - PROSPETTO EST

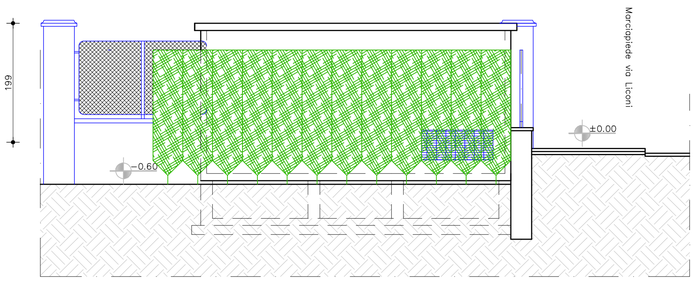

REGIONE AUTONOMA VALLE D'AOSTA
COMUNE DI AOSTA

REGION AUTONOME VALLEE D'AOSTE
COMMUNE D'AOSTE

OGGETTO :

CABINA LICONI IN VIA LICONI-SABA
NUOVA CABINA DI TRASFORMAZIONE MT/BT

PROPRIETA' :

DEVAL SPA

DEVAL S.p.A. a s.u.r.
Presidente e AD
Giorgio Pession

PROGETTO ARCHITETTONICO

PROGETTISTA:
Dott. Ing. PIETRO MAURO CAMOS - via Mons. Alliod n.8 - 11027 SAINT-VINCENT (AO)
Tel. / Fax : 0166 / 512128 - E-mail : camospm@yahoo.it

RESPONSABILI DI PROGETTO:	RILIEVI TOPOGRAFICI:	COLLABORATORI DI PROGETTO	PROGETTO DELLA SICUREZZA:
Ing. Pietro Mauro CAMOS	-	Gianfranco LENTINI	-
	-	-	-

ELABORATO:

PIANTE - SEZIONI - PROSPETTI RILIEVO & PROGETTO

OPERA	ARGOMENTO	DOC. E PROG.	FASE	REVISIONE
CL	NCMT/BT	PSP01	0	0

FILE NAME: NOTE: SCALA: 1:50

REV.	DESCRIZIONE	DATA	REDATTO	VERIFICATO	APPROVATO
5					
4					
3					
2					
1					
0	PROGETTO	Marzo 2019	CAMOS PM	CAMOS	CAMOS

Camos Ing. Pietro Mauro
Firmato digitalmente da: Camos Ing. Pietro Mauro
Data: 2019.03.01 21:21:26 +01'00'

TIMBRO E FIRMA:

A termine di legge tutti i diritti sono riservati. E' vietata la riproduzione in qualsiasi forma senza autorizzazione scritta dell' ing. Pietro Mauro Camos