

di Oyace

COMMITTENTE

Flavio Petitjacques

Frazione Places, 11 11010 BIONAZ (AO)



OGGETTO

REALIZZAZIONE DI NUOVA CENTRALE IDROELETTRICA IN LOCALITÀ GALLIAN DI OYACE - CENTRALE "DEL MULINO"

PROGETTO DEFINITIVO

DATA: MAGGIO 2018

AGG: APRILE 2019

STRUMENTI URBANISTICI

D.STRU

SCALA:


RIF.TO: FF 55


Joël Créton ingegnere


Via Malherbes, 8 - 11100 Aosta (AO) Tel. 0165.548844 Fax. 0165.548844 joelc@tiscali.it





faber ingegneria associazione professionale Via Malherbes, 8 11100 Aosta (AO) Tel. 0165.548844 Fax. 0165.548844 segreteria@faberingegneria.it

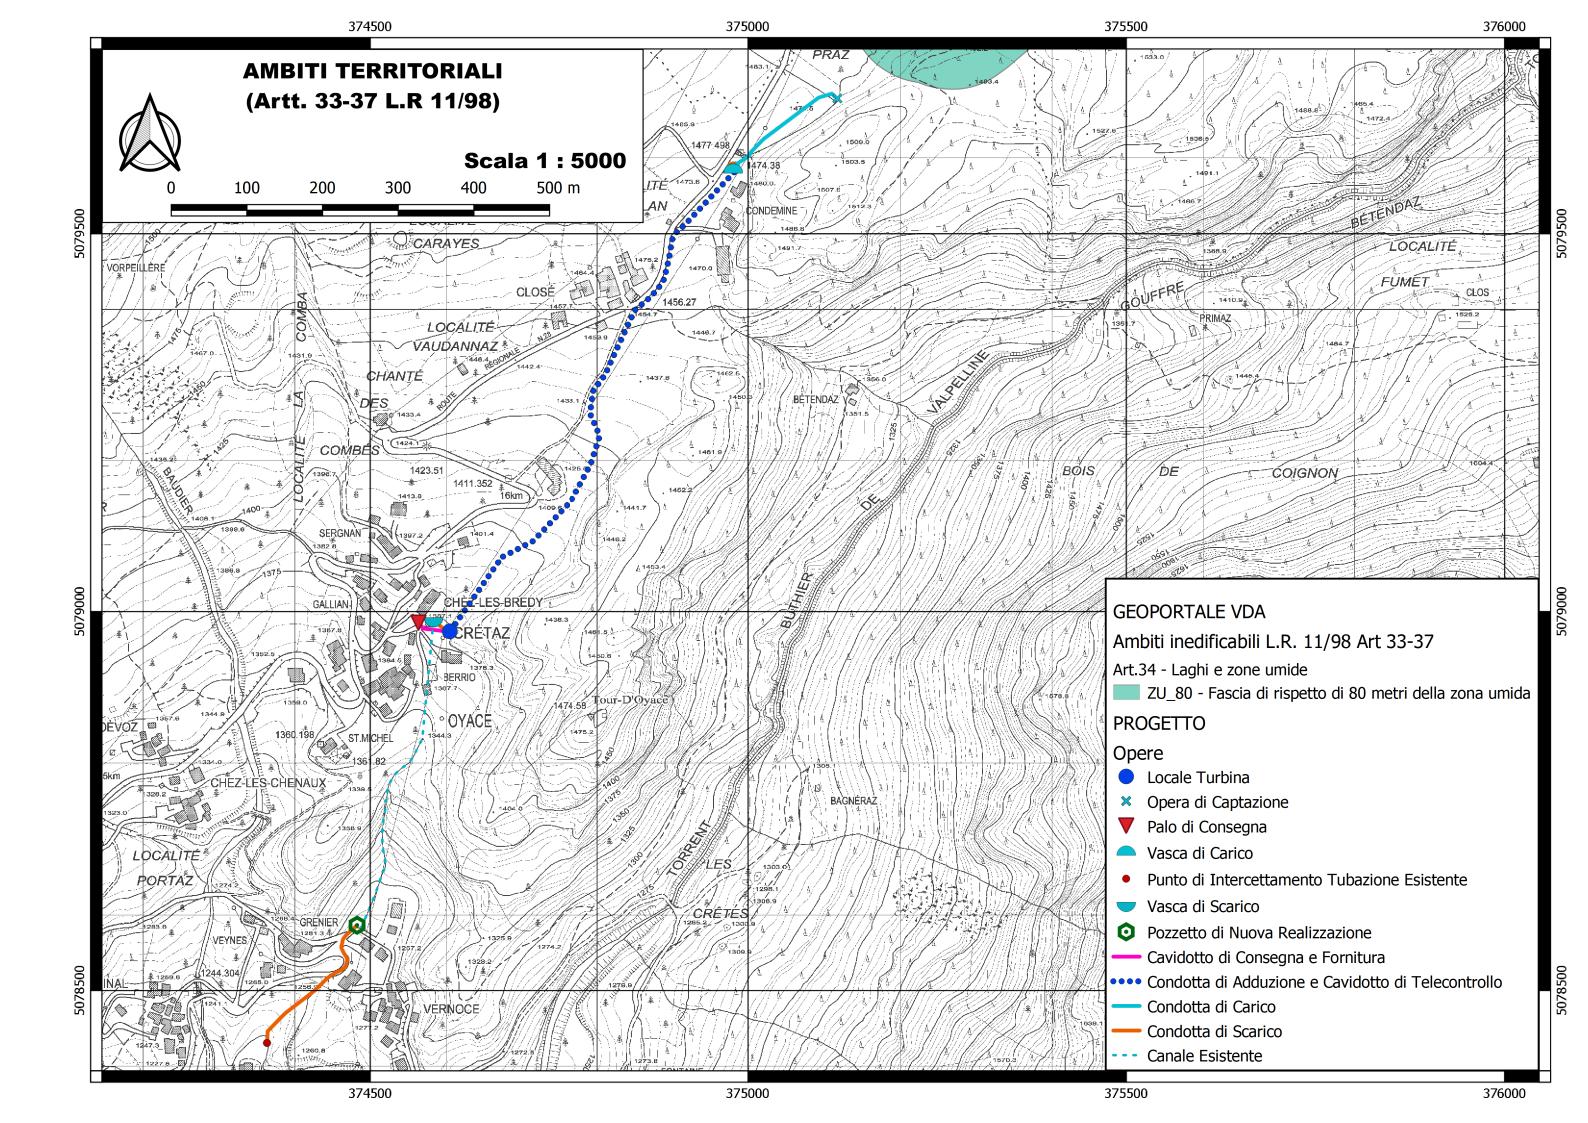


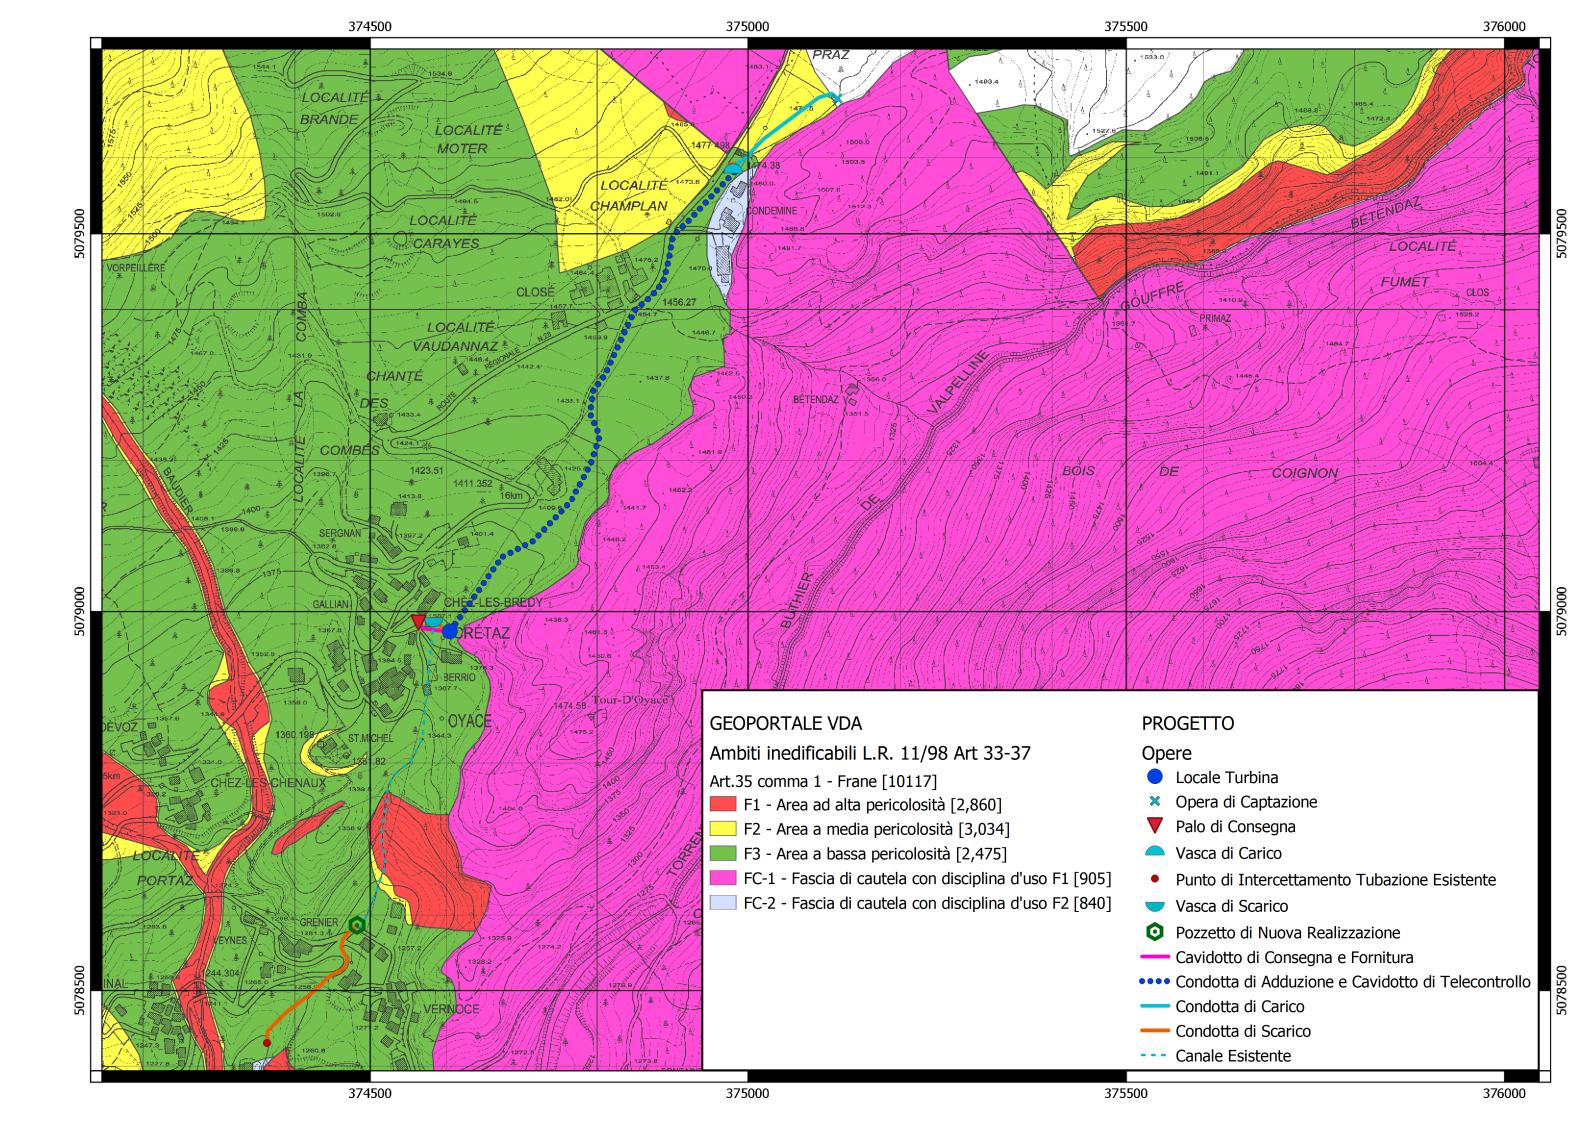


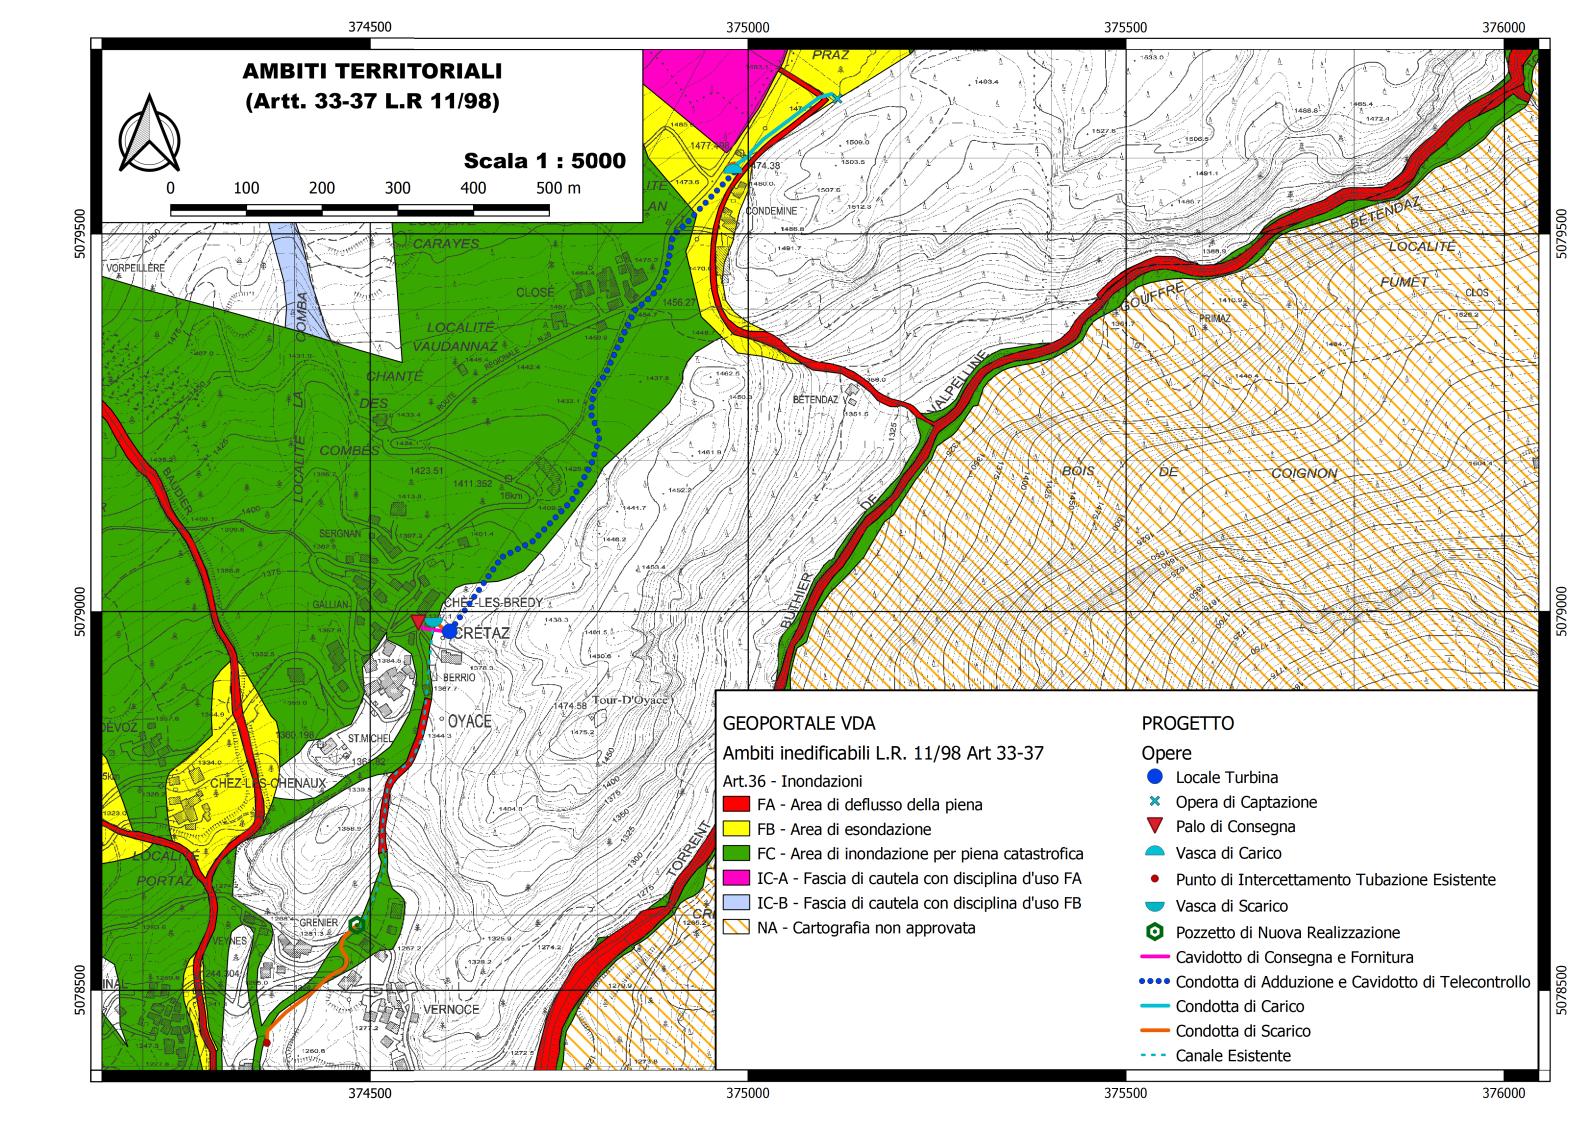


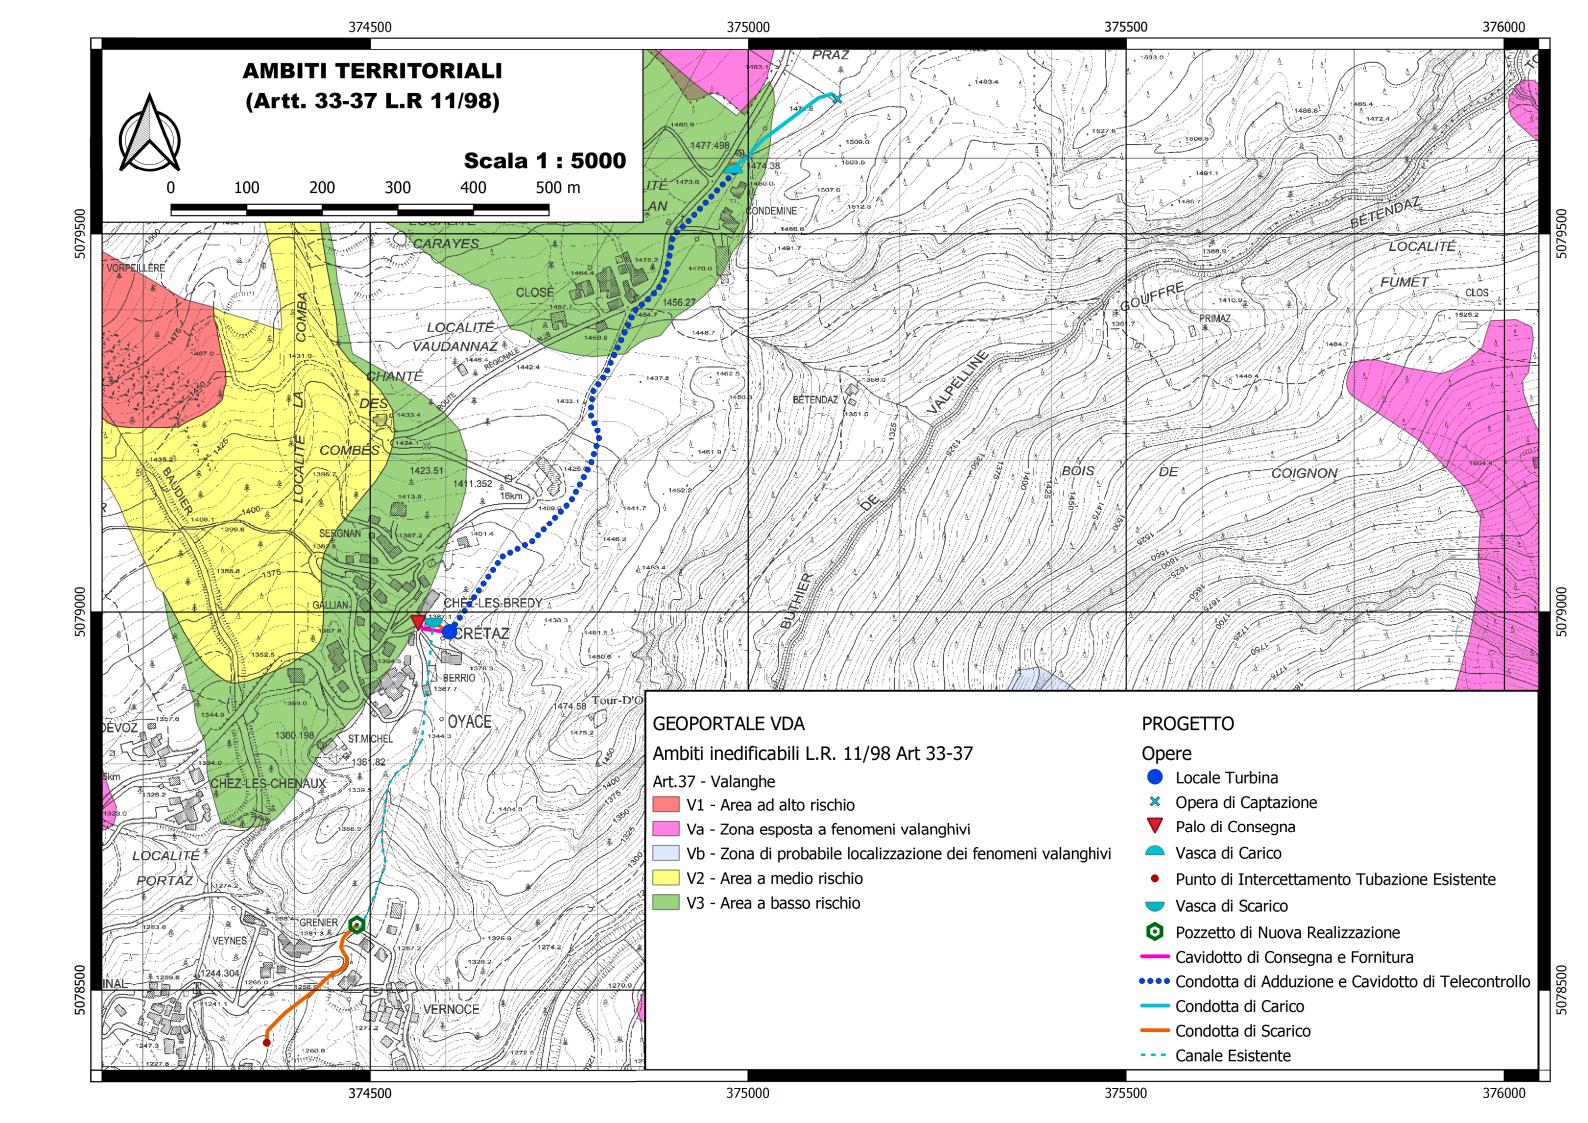


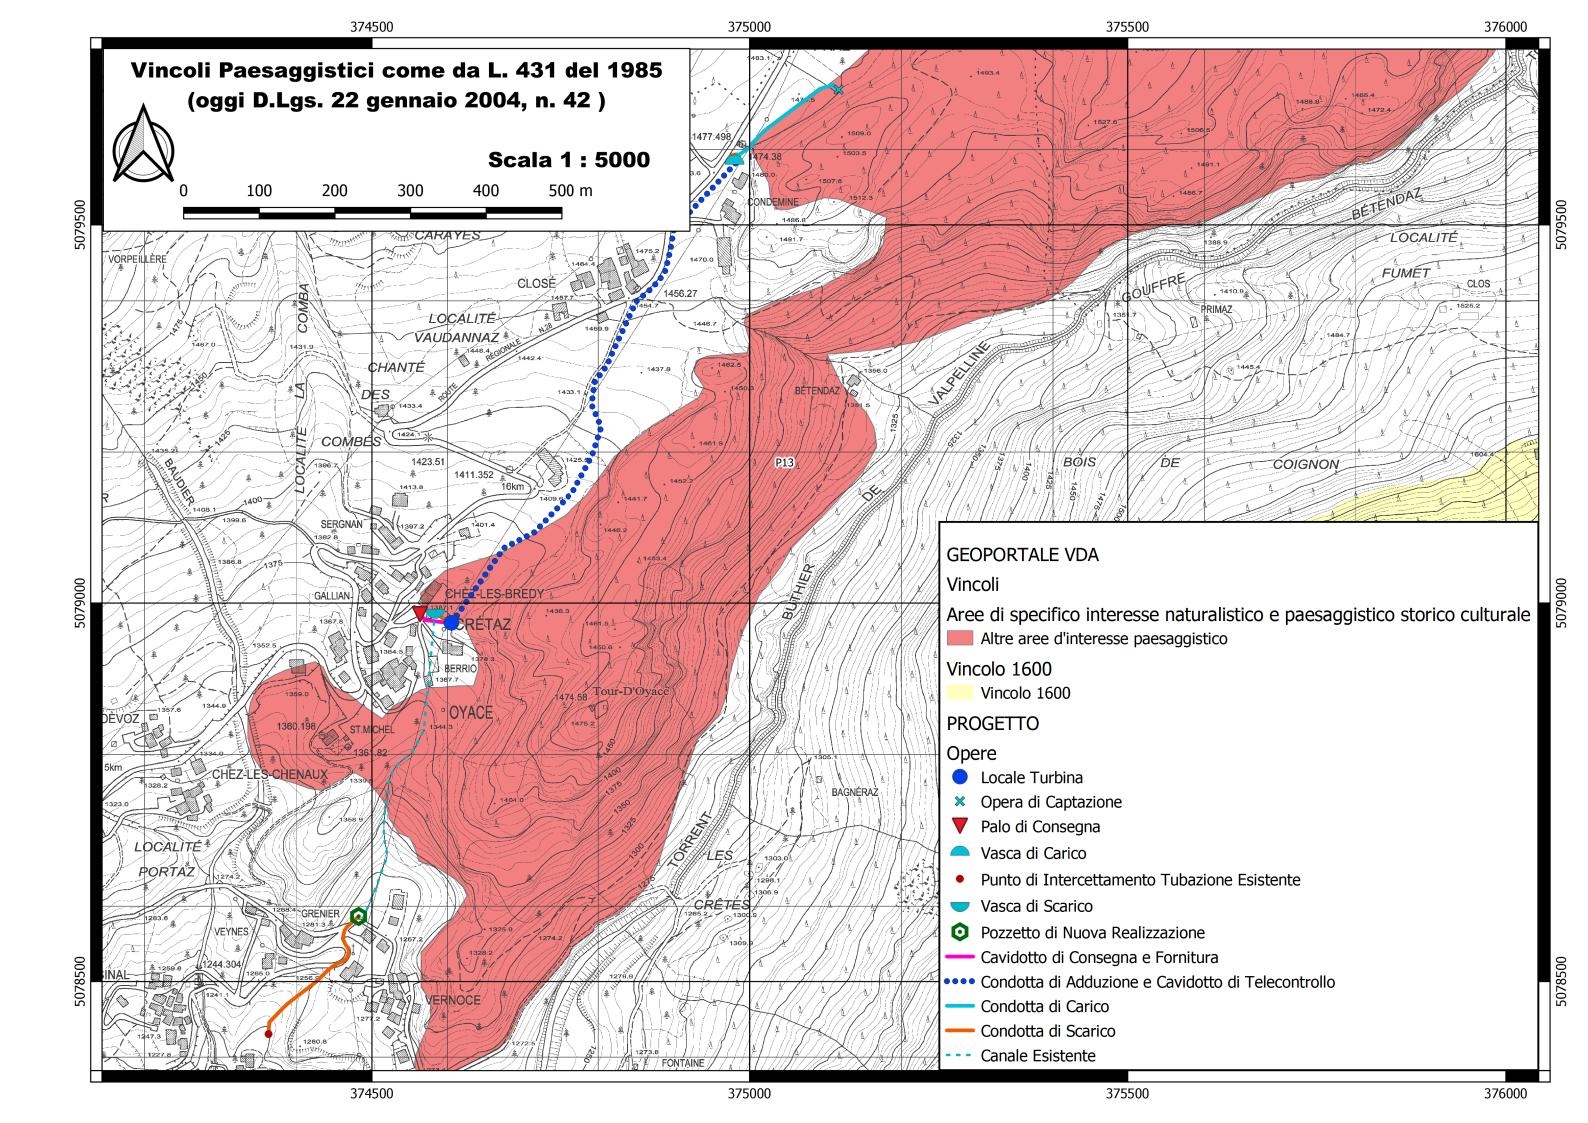

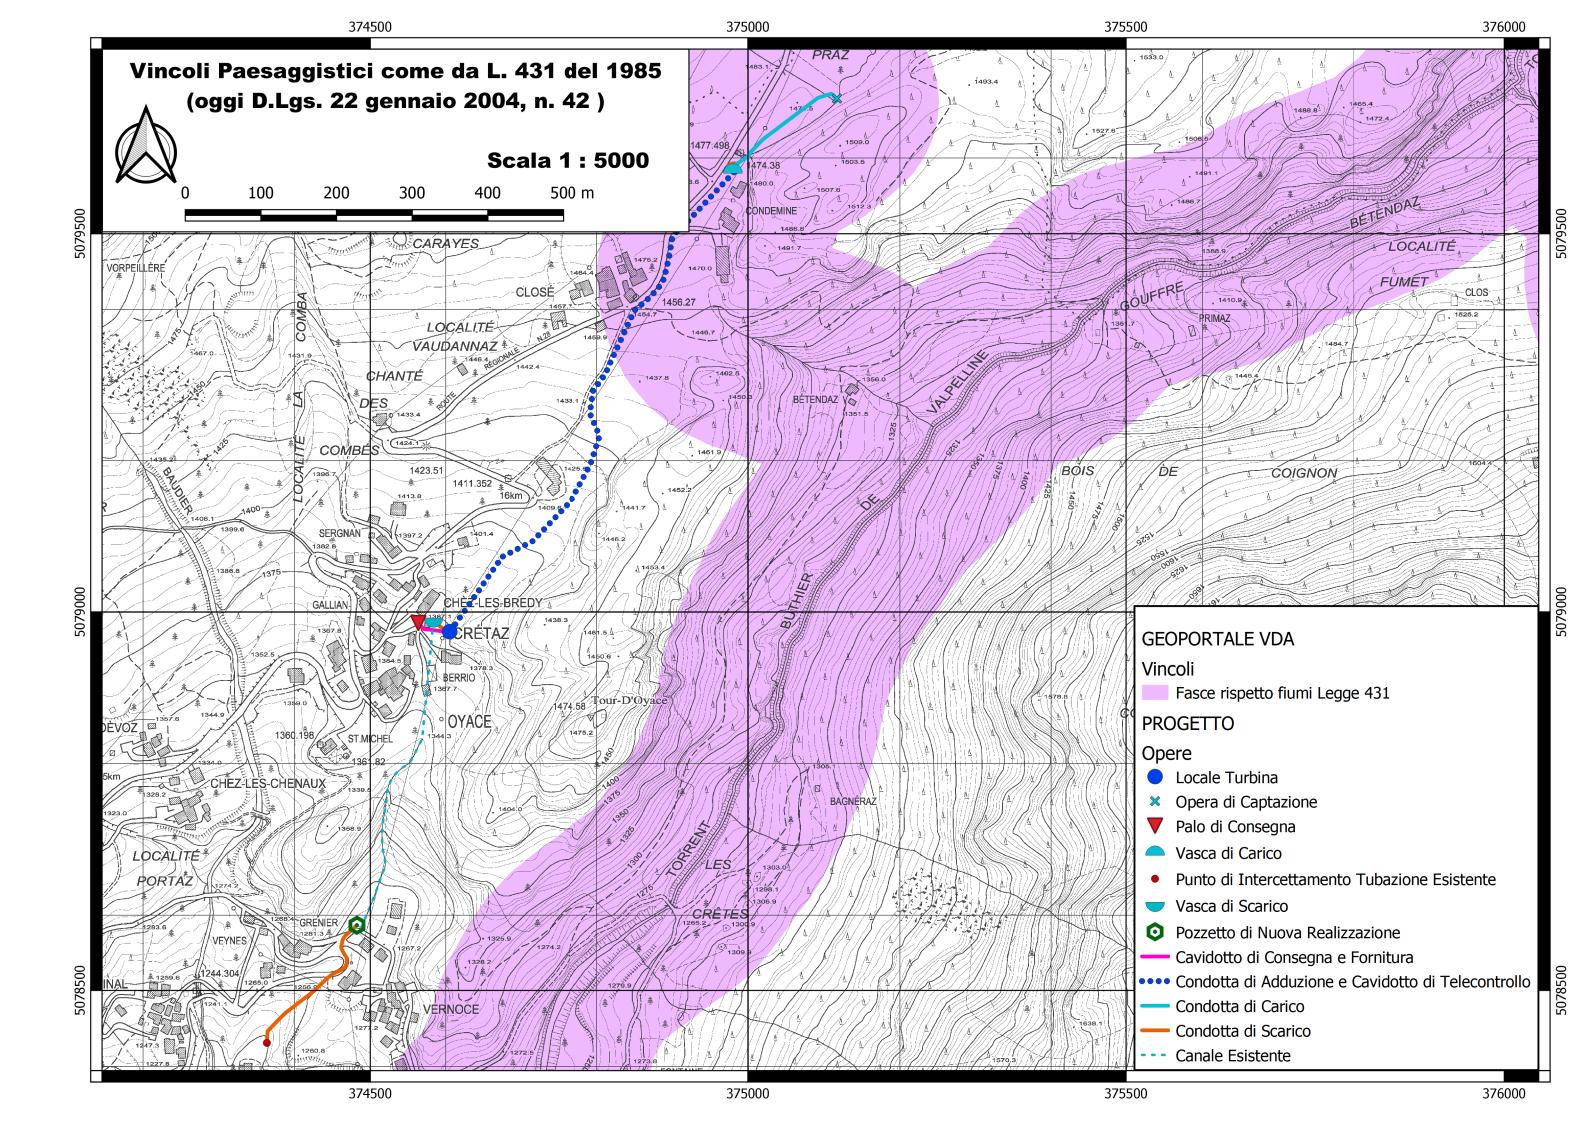

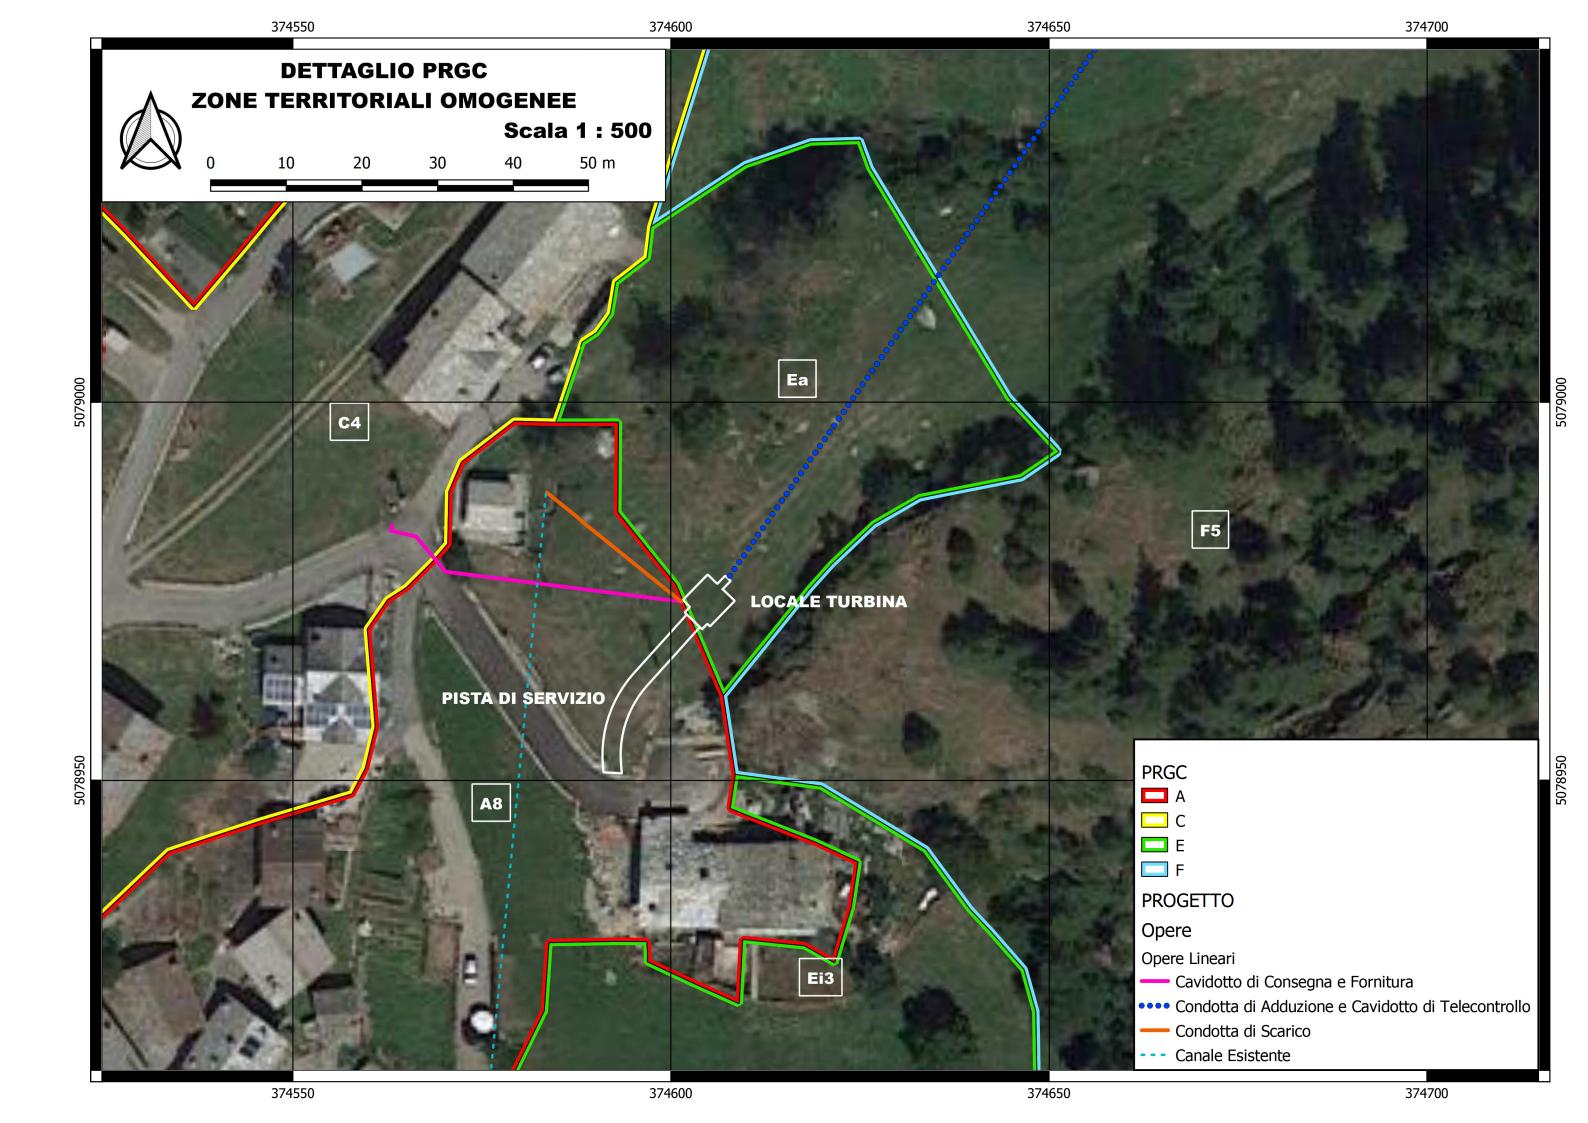

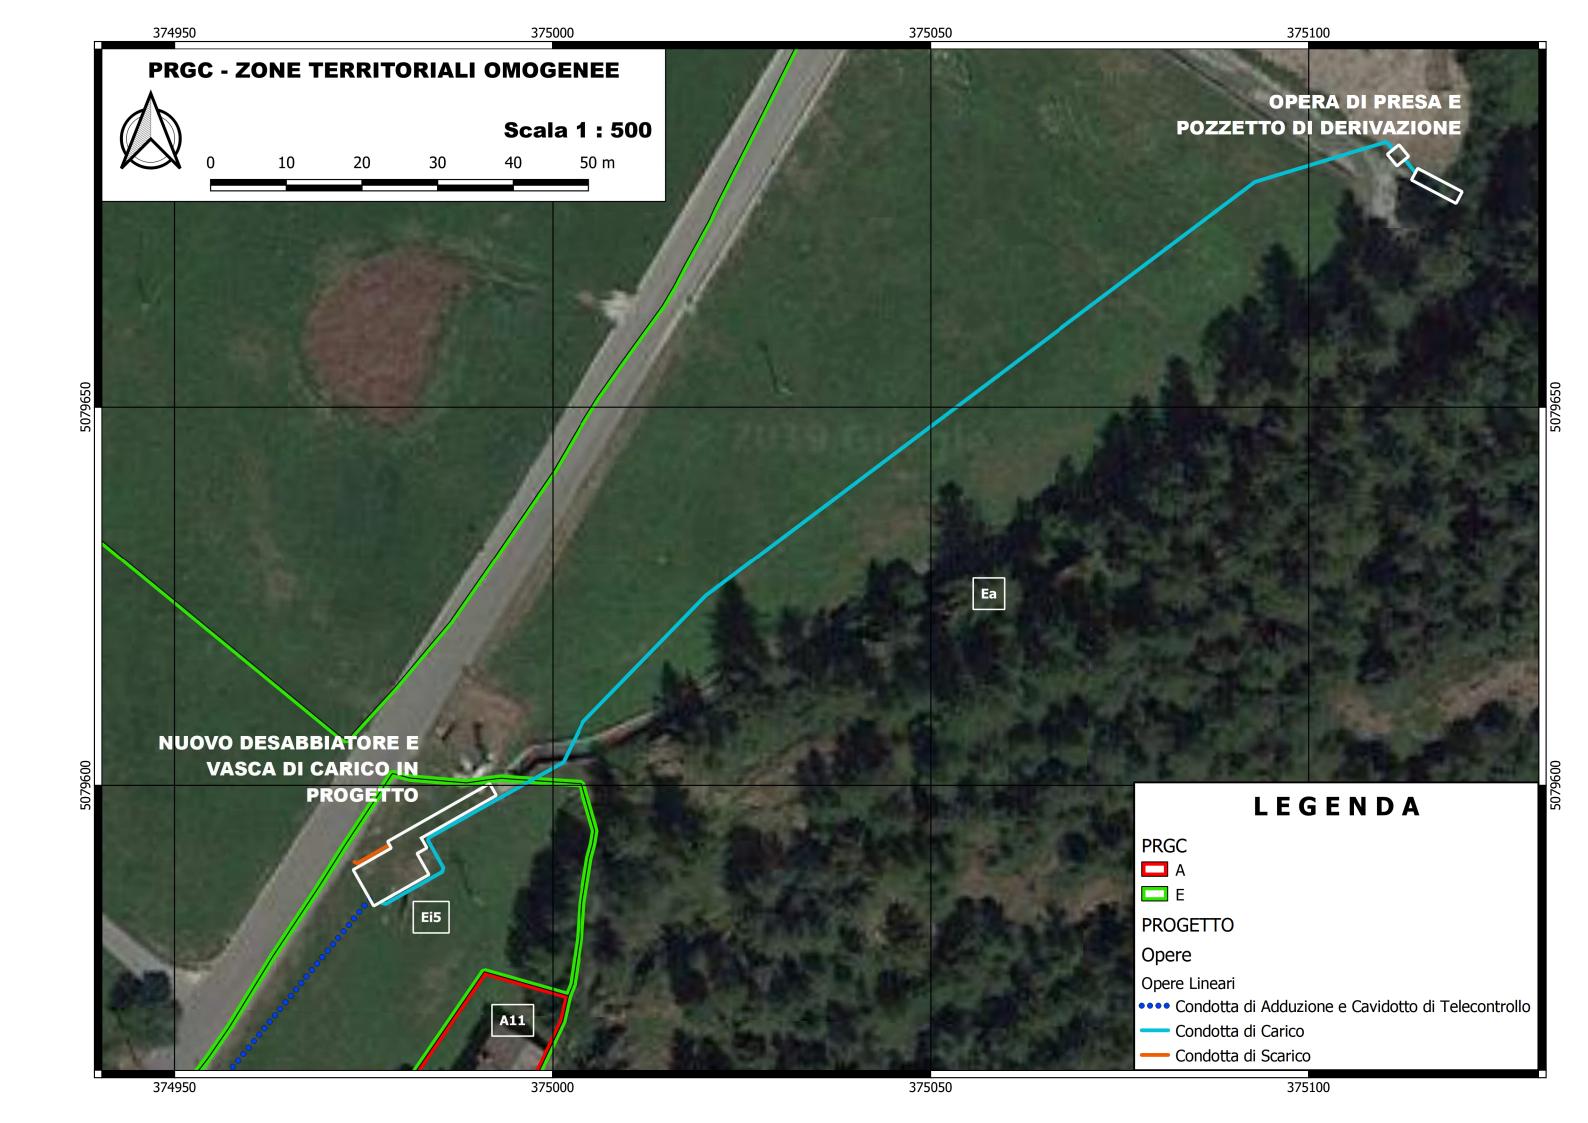

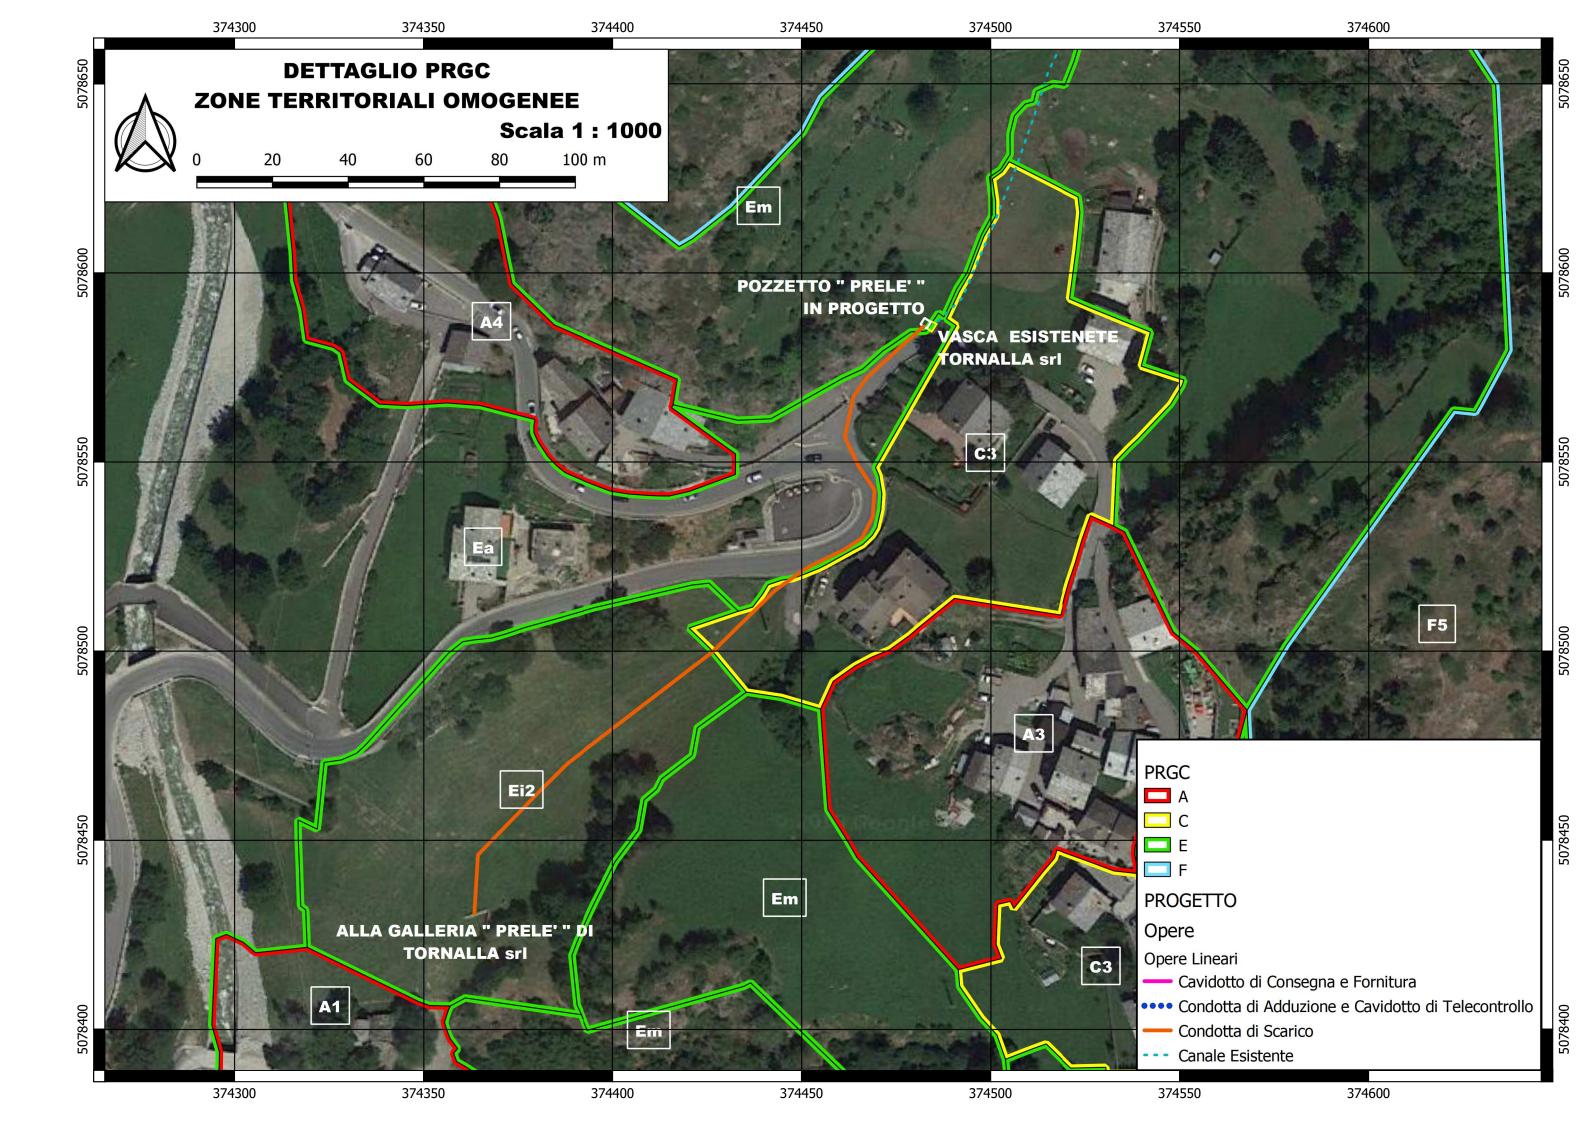



Occupazione demanio idrico



0 5 10 15 m

Scala 1 : 250

PROGETTO

Opere

Sedime delle opere

Demanio idrico Cartuccia dati SCT

Opere lineari

Cavidotto di Consegna

— Cavidotto di Consegna e Fornitura

Cavidotto di Fornitura

•••• Cavidotto di Telecontrollo

Condotta di Adduzione

•••• Condotta di Adduzione e Cavidotto di Telecontrollo

Condotta di Carico

Condotta di Scarico

-- Canale Esistente

Occupazione del demanio idrico					
Manufatto	Lunghezza attraversameno [m]	Larghezza fascio tubiero [m]	Area [m²]	Posizione	
				x [m]	y [m]
Condotta di carico	2	1 (protezione del tubo in c.a.)	2	375107.4	5079684.2
Condotta di carico	3	0.4	1.2	375001.9	5079604.0
Dissabbiatore	/	/	8.8	374985.0	5079596.0
Condotta di adduzione	1.2	1.15	1.38	374970.0	5079578.0
Cavidotto di consegna e fornitura	0.5	0.45	0.23	374568.5	5078979.5

