

REGIONE AUTONOMA VALLE D'AOSTA
COMUNE DI MORGEX

PROGETTO PER REALIZZAZIONE DI NUOVO IMPIANTO
PER IL DEPOSITO E LA LAVORAZIONE DI INERTI
Foglio 3 mappali 39, 40, 41


SEZIONI LONGITUDINALI
Scala Tavola
2.2
Data
Marzo 2016

Committente GAGLIANONE Gennaro c.f. GGLGNR52P27A773G
SS 26 n 17
11013 COURMAYEUR (AO)


Studio tecnico
Geom. Perrod Andrea Luigi
Rue Verney 9, 11010 Pre' Saint Didier (AO)




Sezione 1

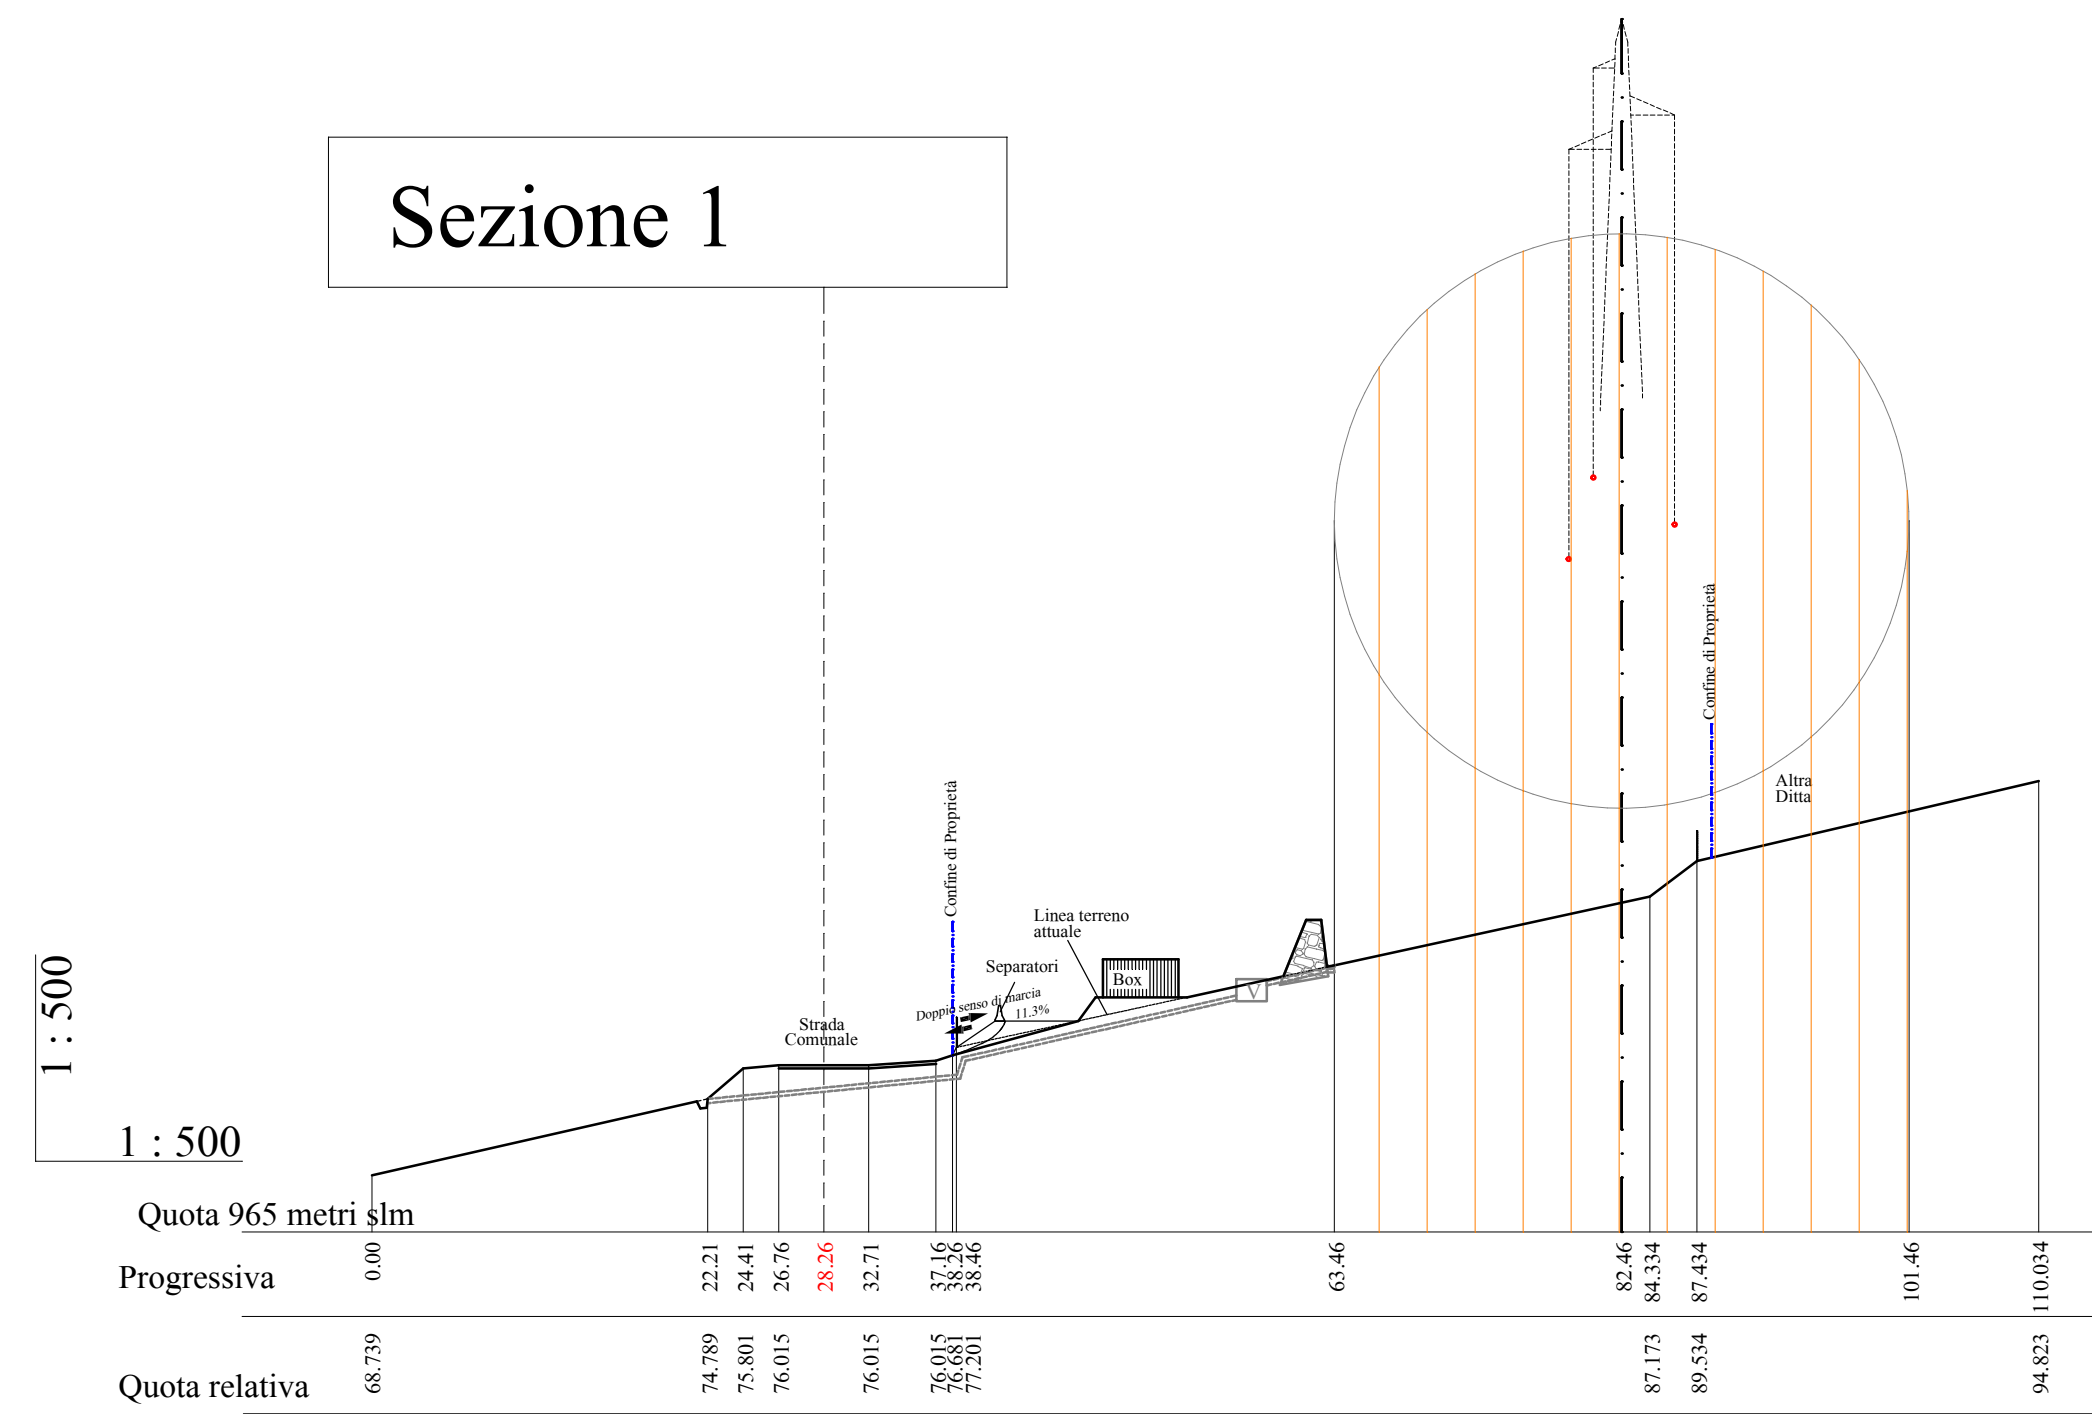

Sezione 2

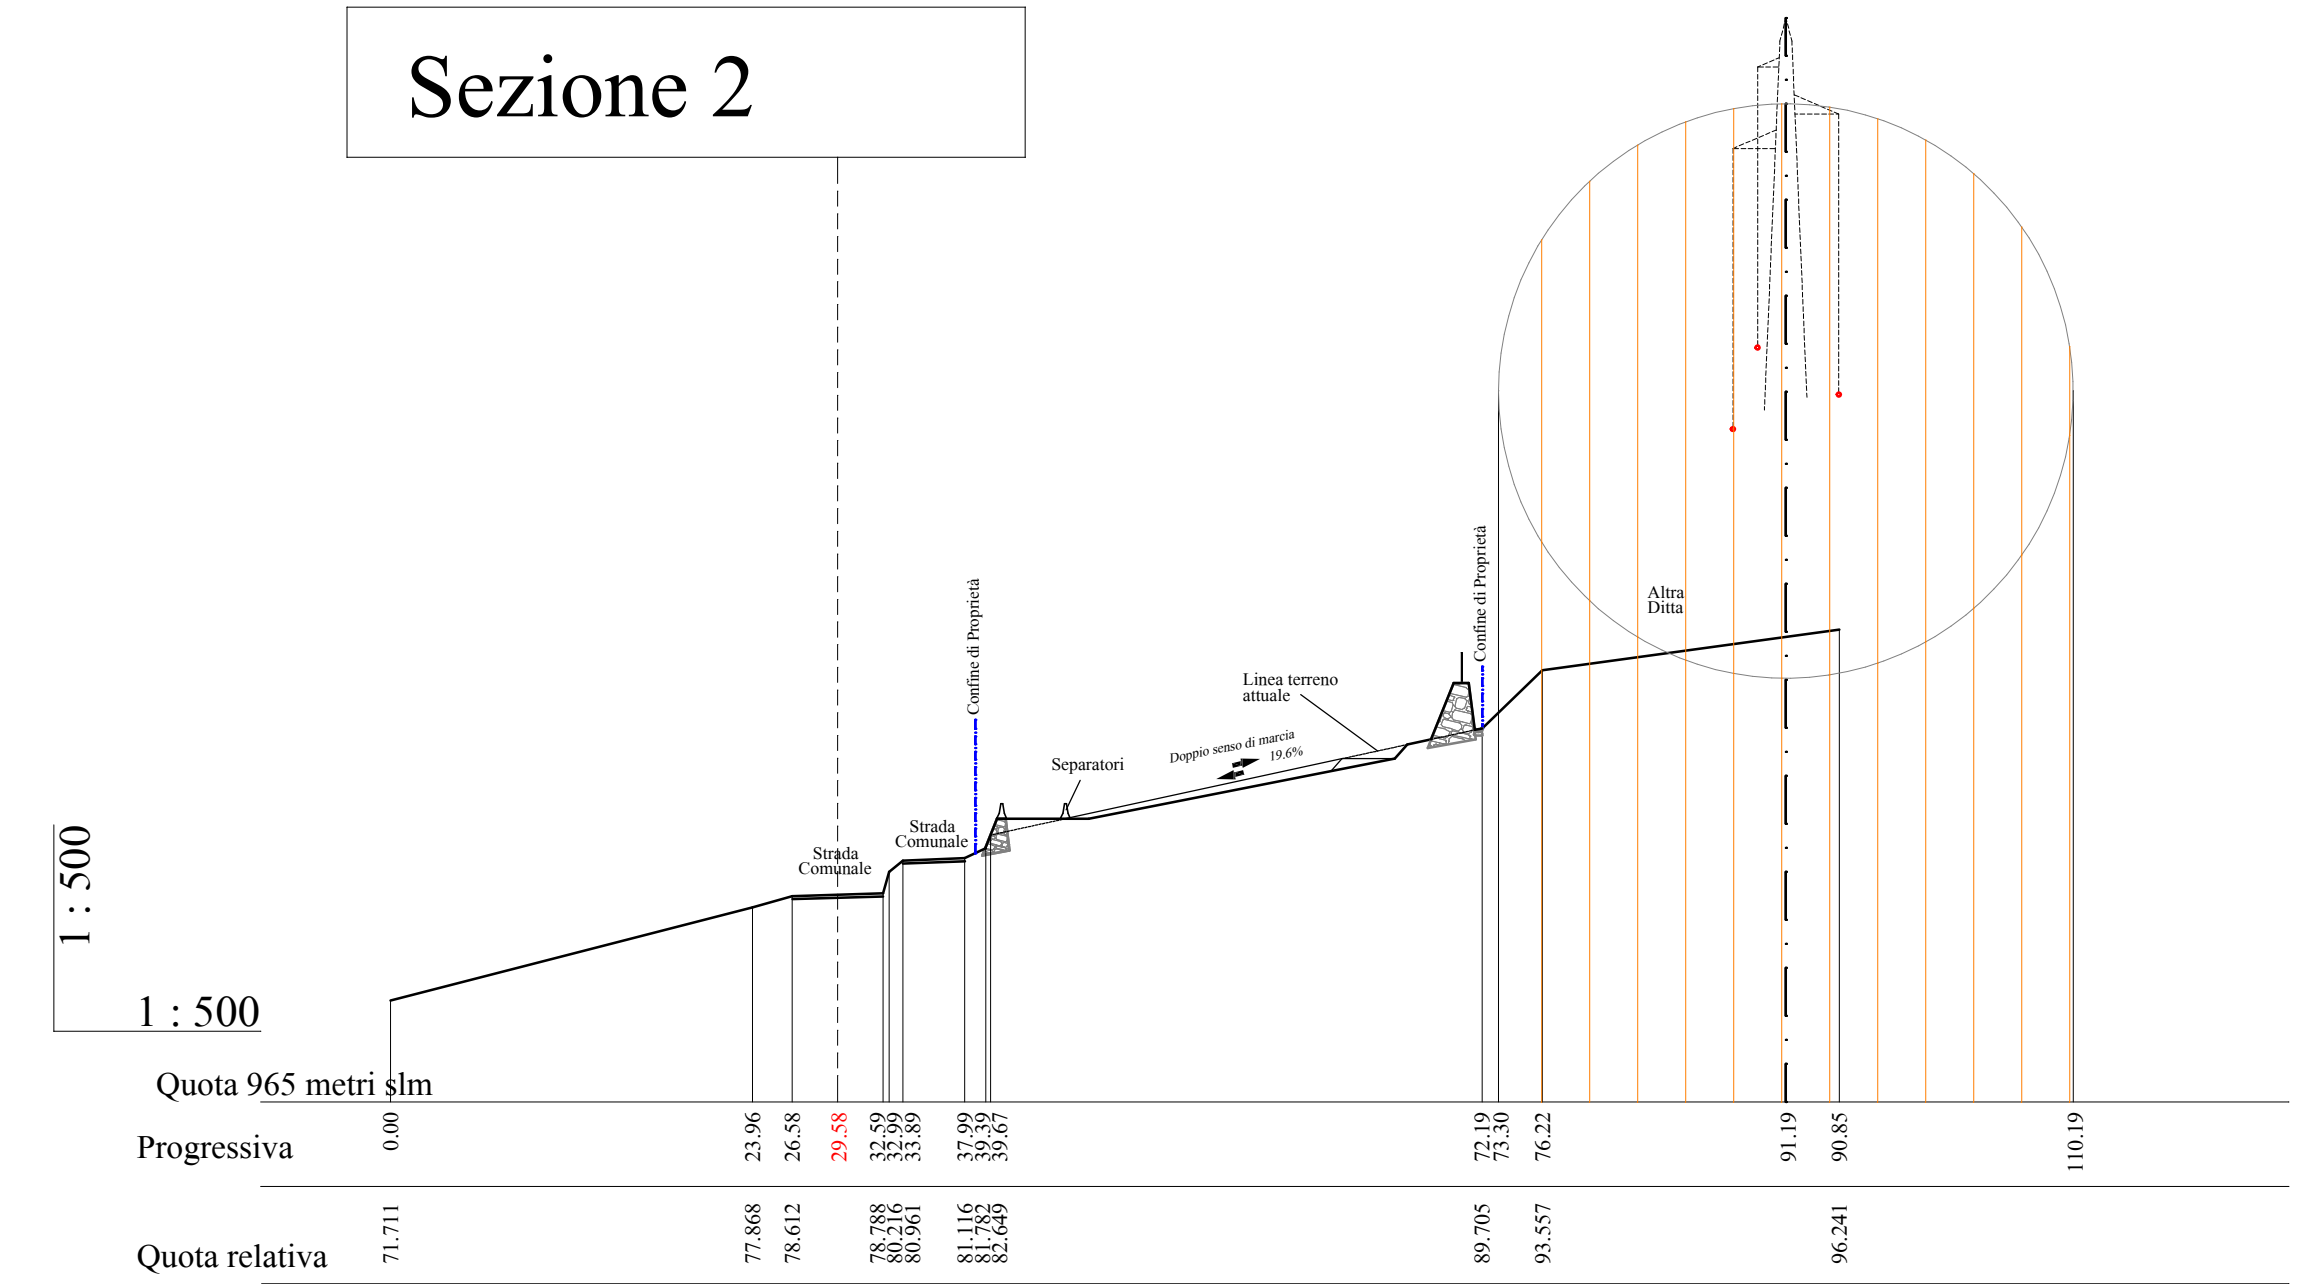

Sezione 3

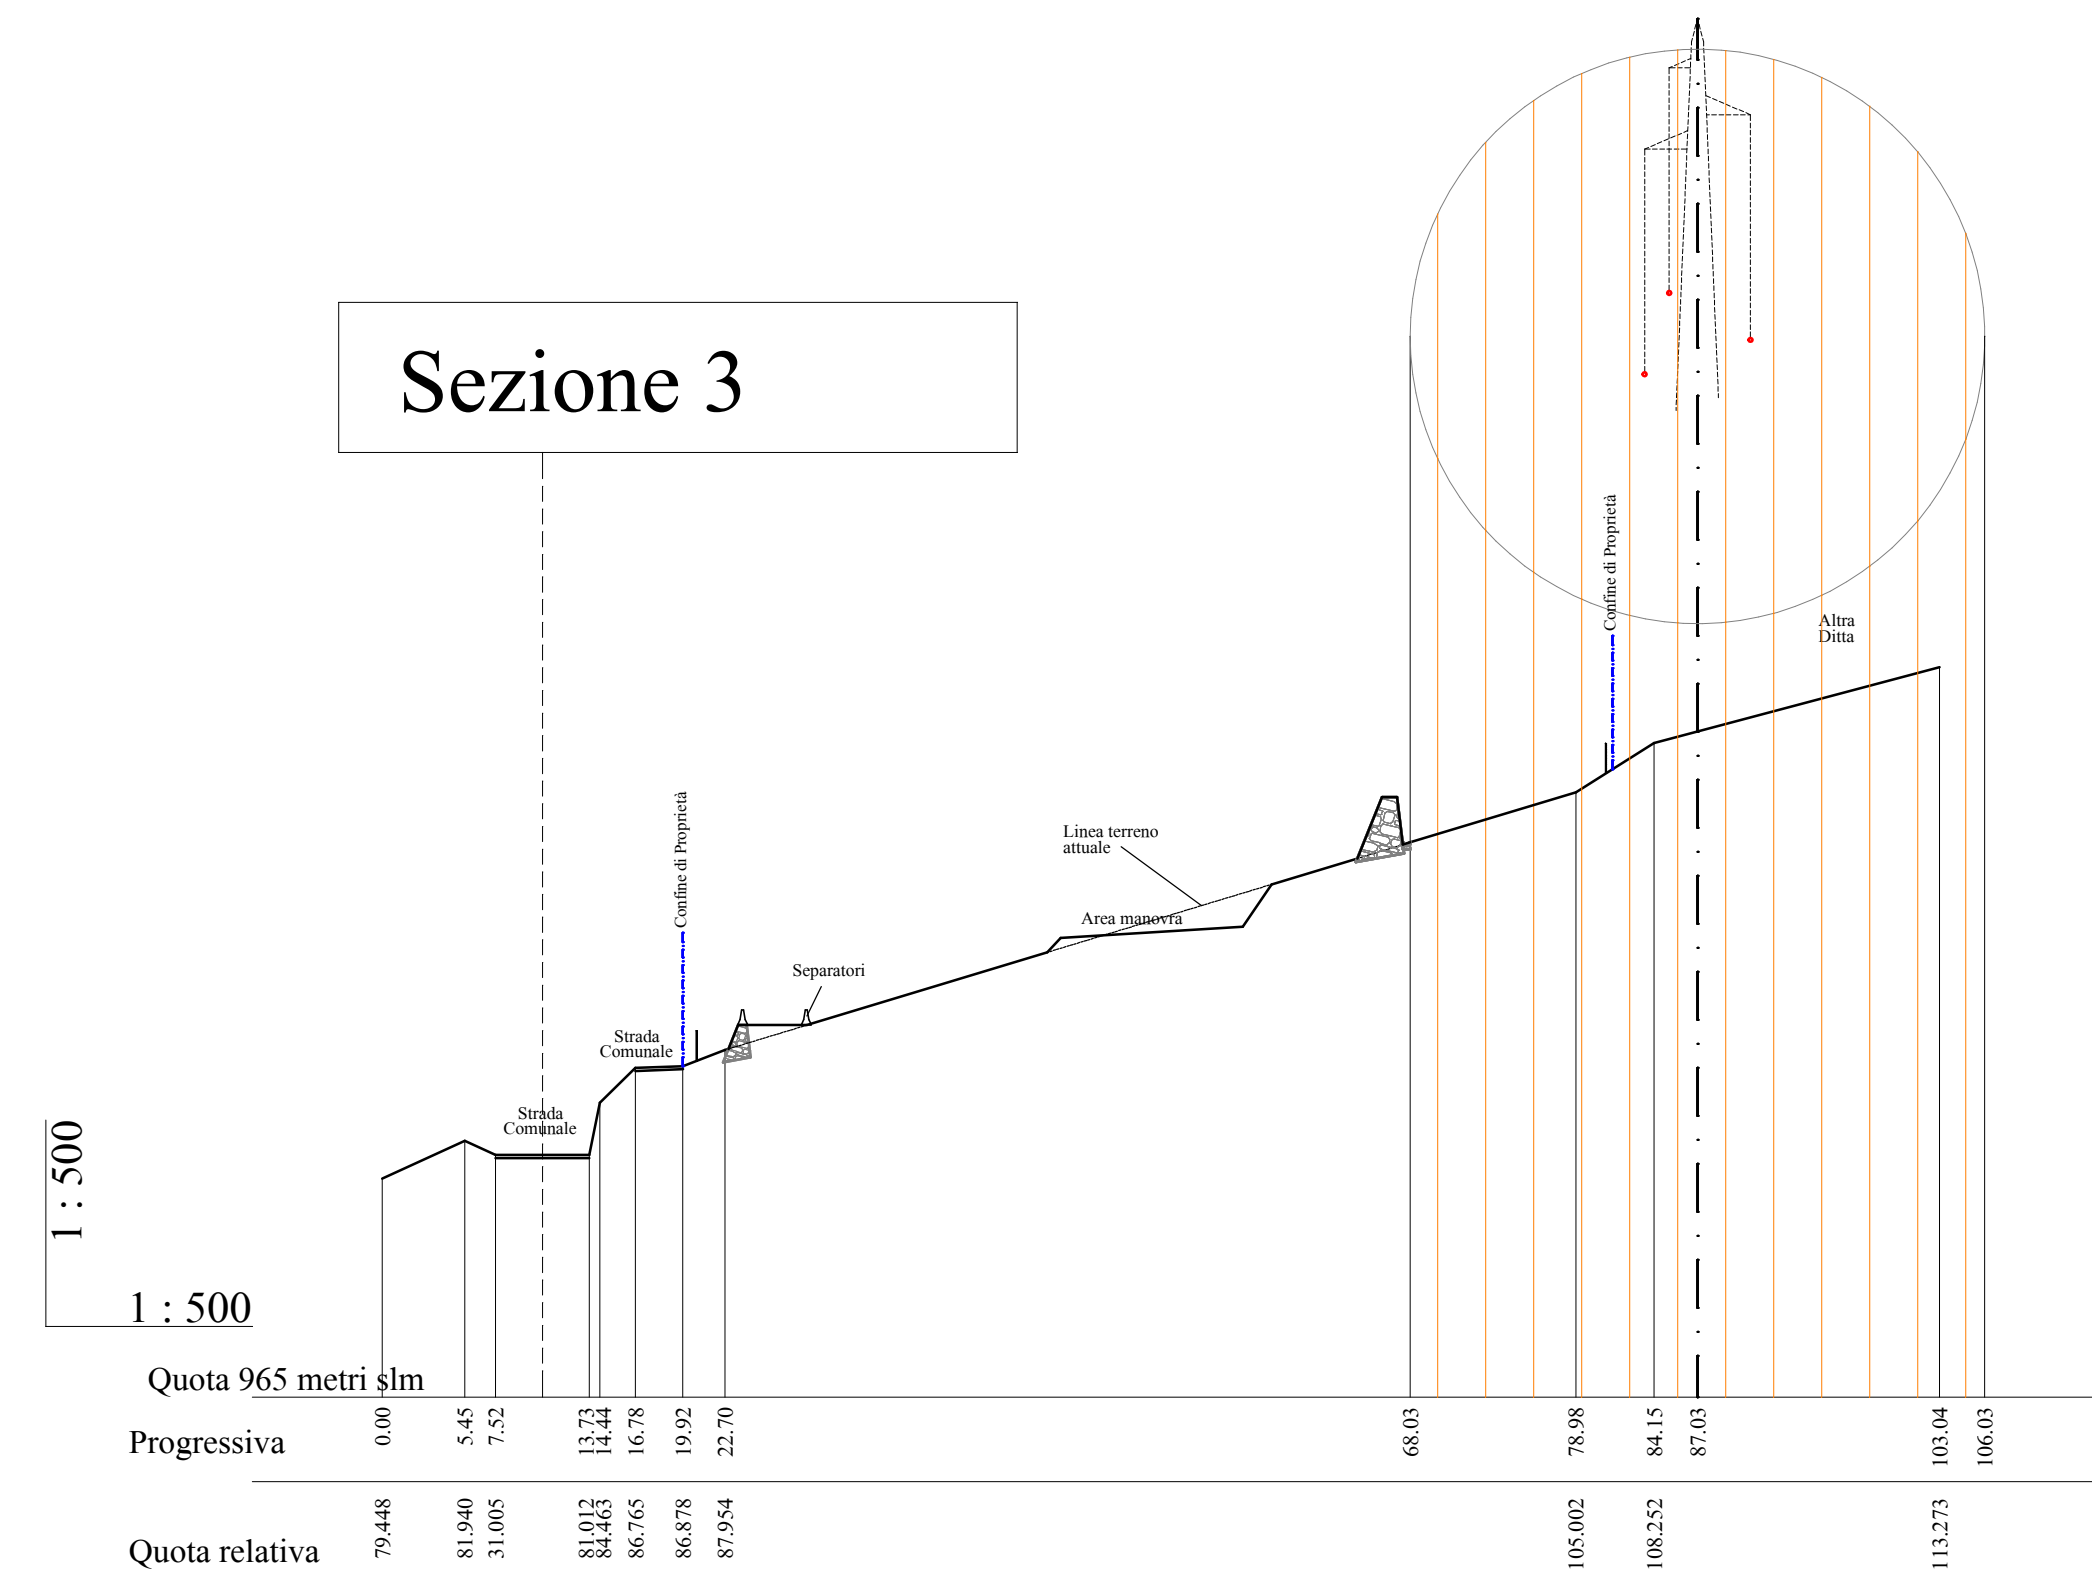

Sezione 4

