

Schema n. 1
Scala 1:500

Agenzia del Territorio
CATASTO FABBRICATI
Ufficio provinciale di
AOSTA


Dichiarazione protocollo n. _____
Planimetria di u.r.v. in Comune di Home
Località 'Campagna

ctv. _____

Identificativi Catastali:
Sezione:
Foglio: 12
Particella: 326
Subalterno:

Compilata da:
Bertino Eugenio
Iscritto all'albo:
Geometri
Prov. Aosta
N. 766

PIANO TERRA
h = 2.70 - 6.10 m

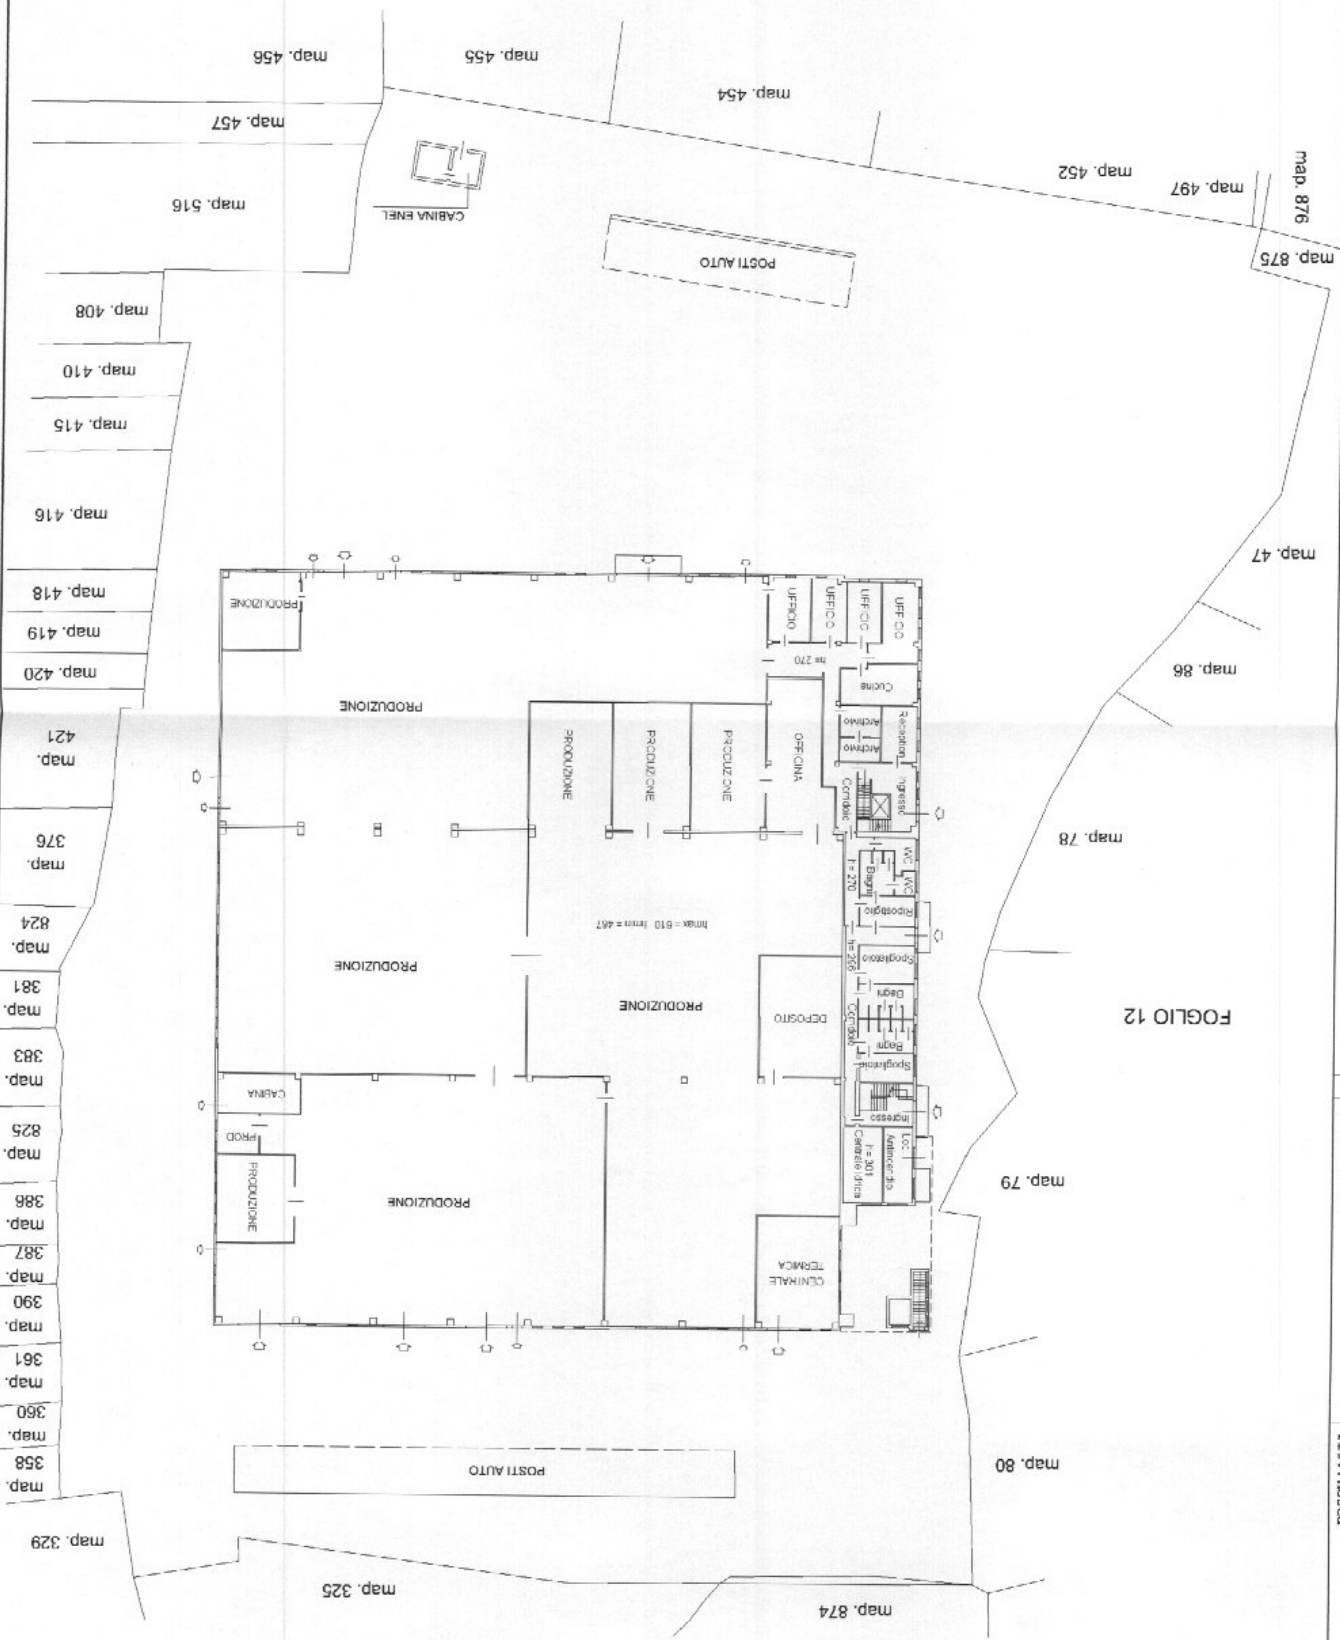


[Handwritten signature]

N -1000

[Handwritten signatures]

Direzione Provinciale di Aosta Ufficio Provinciale - Territorio - Direttore SCHILLACI VENTURA MARIA LETIZIA

B=5200

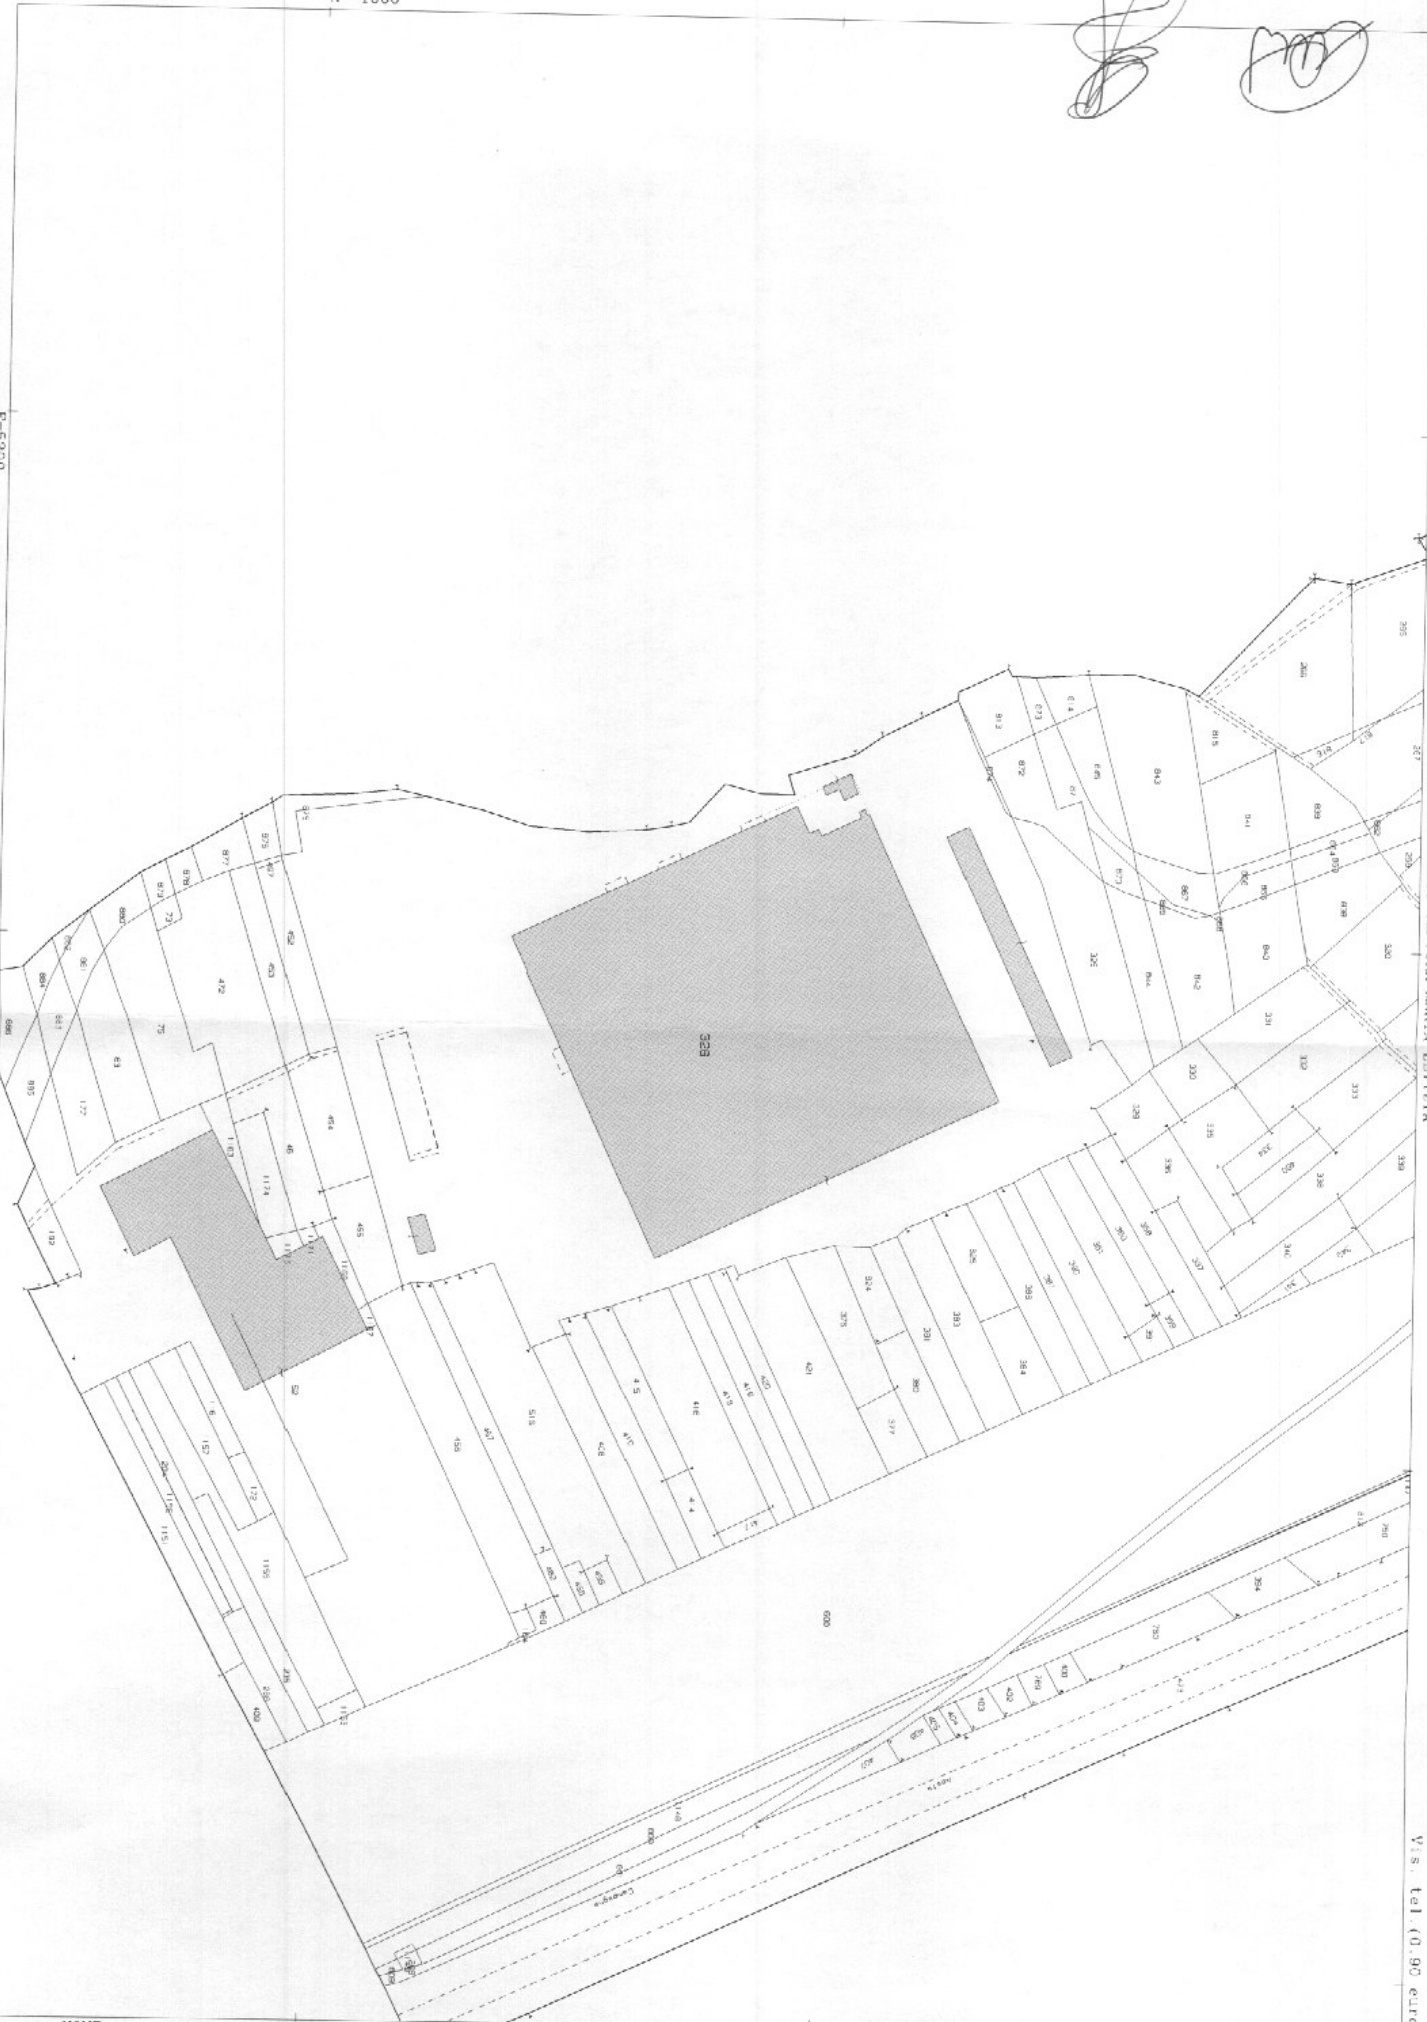

Vis. tel. (0.90 euro)

1 Particella: 326

Comune: HONE
Foglio: 13

Scala originale: 1:1000
Dimensione cornice: 388.000 x 276.000 metri

12-Set-2019 16:16:32
Prot. n. T223494/2019