



REGIONE AUTONOMA VALLE D'AOSTA

COMUNE DI ISSOGNE



PROGETTO:

Istanza di VIA e di rinnovo dell'autorizzazione ai sensi dell'art. 208 del D.lgs 152/2006, da rilasciarsi nell'ambito di un procedimento finalizzato all'emissione del Provvedimento Autorizzatorio Unico Regionale ex art. 27 bis del D.lgs 152/2006

COMMITTENTE:

SERVIVAL S.r.l.
Loc. Mure - 11020 Issogne (AO)

PROGETTISTA:


Ing. Alessandro Carena
40, Rue Jean Baptiste De Tiller
11100 Aosta (AO)
C.F: CRNLSN55P24L219S
P. IVA: 01255360073
tel. +39 335 69 77900
mail: alessandro.pietro.carena@gmail.com
pec: alessandro.pietro.carena@ingpec.eu
iscritto al n. 445 dell'Ordine degli Ingegneri della
Regione Autonoma Valle d'Aosta.



TAV 8

OM-1 Planimetria delle
opere di mitigazione
1:1.000
elaborato a firma del
dott. geol. Roby Vuillermoz

Revisione giugno 2022

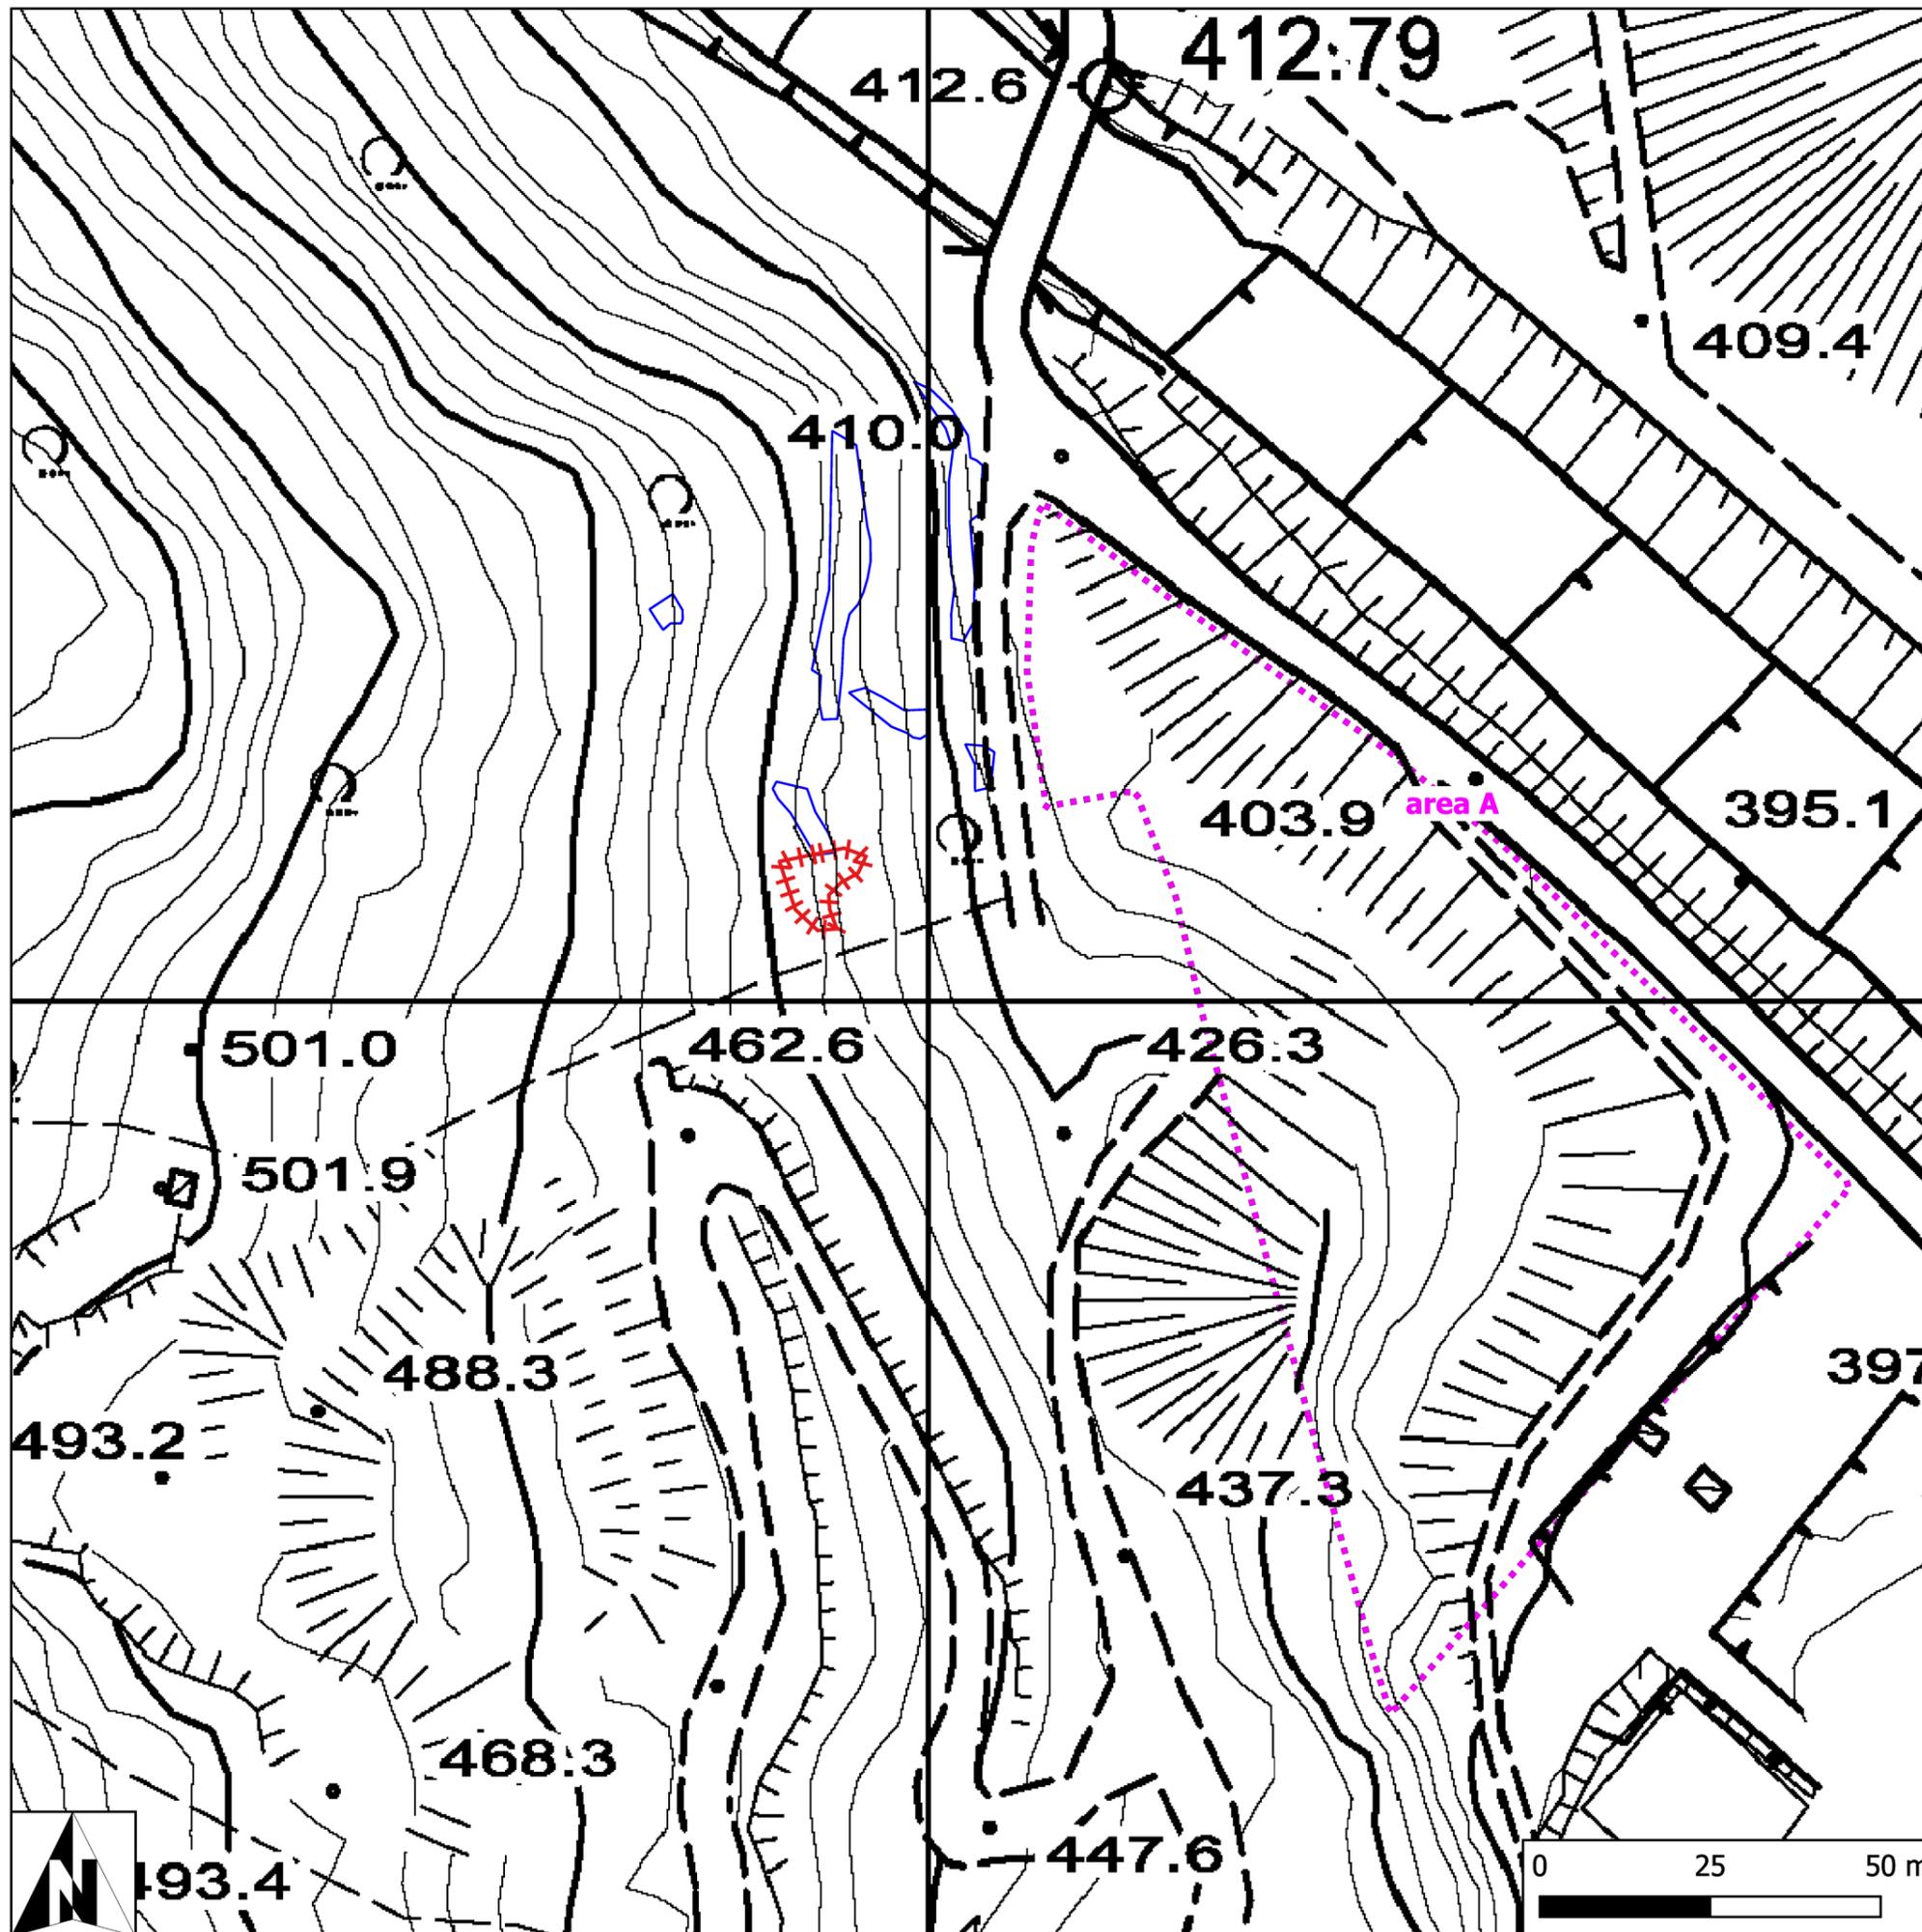

REGIONE AUTONOMA VALLE
D'AOSTA
Comune di Issogne



Opere di mitigazione del rischio a
monte dell'area A del centro di
recupero Mure

OM-1
INQUADRAMENTO
GENERALE

Legenda

-  area_A
-  settori di disaggio
-  area di posa di reti armate

Committente:

Servival S.p.A.

Scala 1:1000



Aosta, giugno 2022