

REGIONE VALLE D'AOSTA
COMUNE DI COURMAYEUR

COMMITTENTE

Marina Pontal

FIRMA

P.le Monte Bianco, n° 18
11013, COURMAYEUR (AO)
COD. FISC. PNT0404453144521

Marina Pontal

IMPIANTO IDROELETTRICO "PONTAL"

PROGETTO PER USO
ENERGETICO DI ACQUE SUPERFICIALI
DERIVAZIONE PER USO IDROELETTRICO

OGGETTO: PLANIMETRIA SU ORTOFOTOCARTA E SEZIONI

Versione	Descrizione	Data	Disegnatore	Approv.
1	TAVOLA GRAFICA	Dicembre 2023	MM	AD

Codice dell'opera	Lotto	Livello progettazione	Numero elaborato	Tipologia documento	DATA:
A_017	0	D	A5		24/12/2023
					SCALA: 1:1.000



Aqu.e.l.

STUDIO DI INGEGNERIA
DOTT. ING. ALEX DRUETTA

Borgo Malan, 1 - 10062 LUSERNA San GIOVANNI (TO)
Tel. 339.5980550 - e-mail: alex.druetta@aquel.it


Elaborato di proprietà riservata della Aqu.e.l.; è vietata la riproduzione anche parziale, o la presentazione a terzi senza esplicita autorizzazione. L'osservanza è perseguibile ai termini di legge.

PLANIMETRIA SU ORTOFOTOCARTA - scala 1:2.000




SEZIONI - scala 1:200


SEZIONE 1

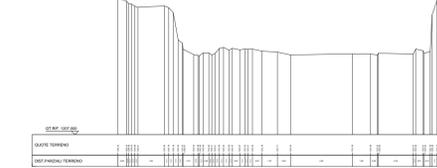


SEZIONE 2

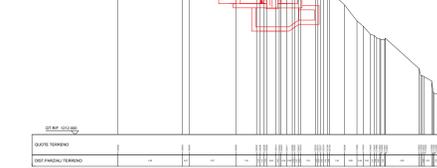


SEZIONE 3

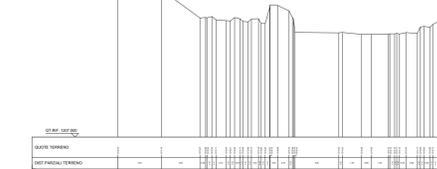


SEZIONE 4

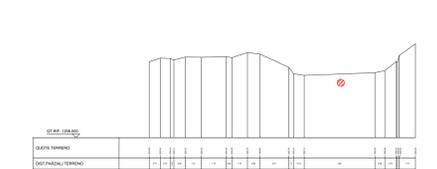


SEZIONE 5

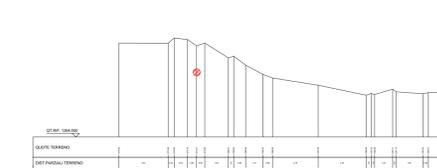


SEZIONE 6

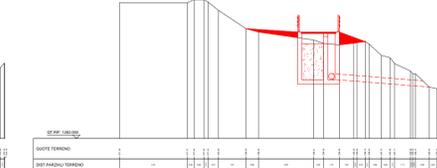


PROFILO LONGITUDINALE - scala X 1:2.000 / scala Y 1:500

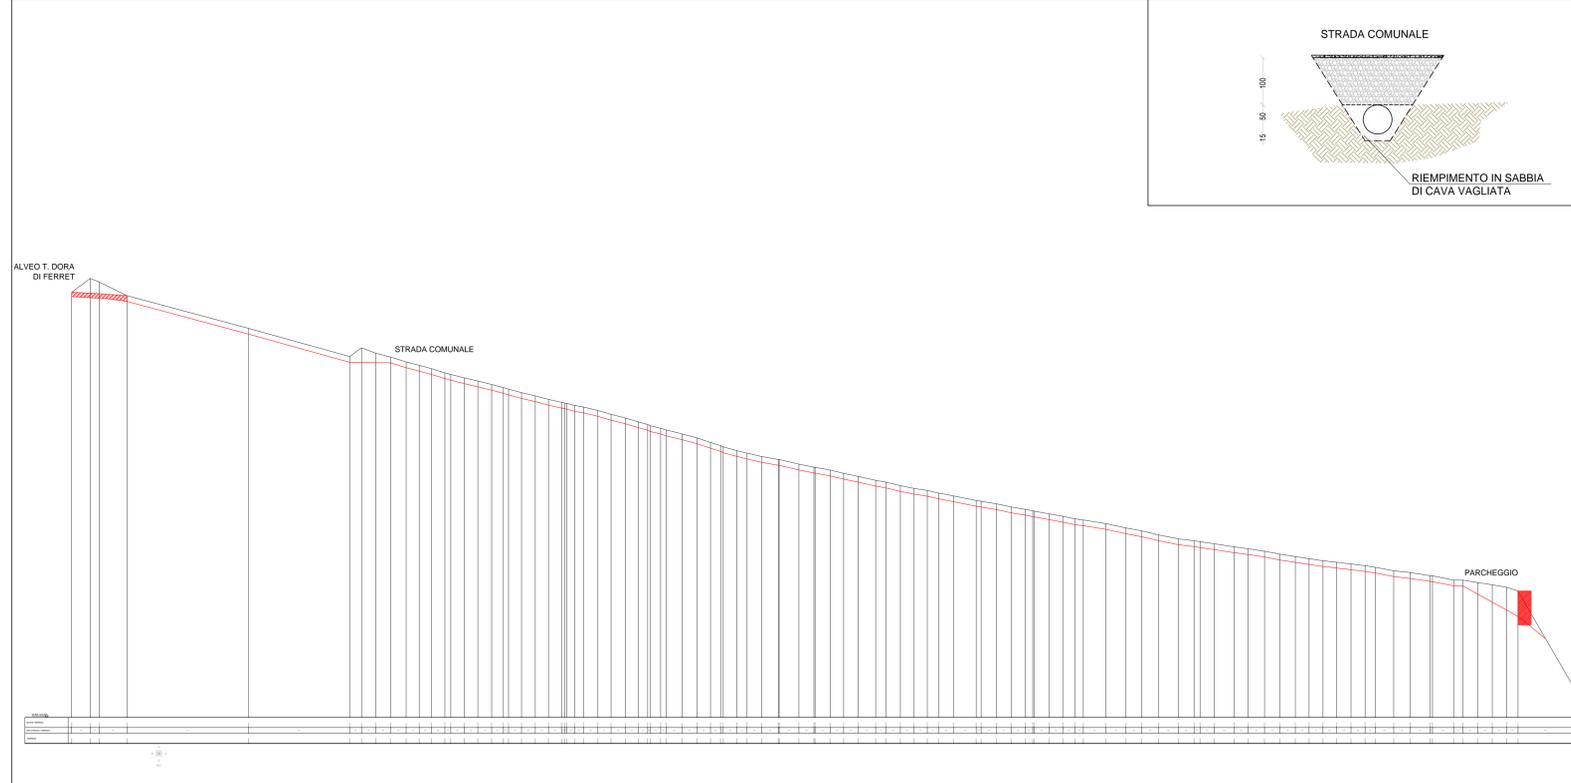


SEZIONE TIPO POSA CONDOTTA - scala 1:50

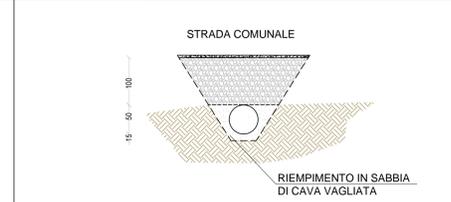

SEZIONE 7

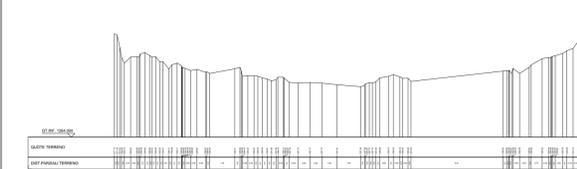

SEZIONE 8

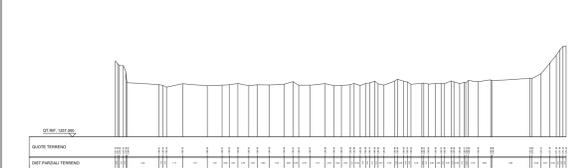

SEZIONE 9

