

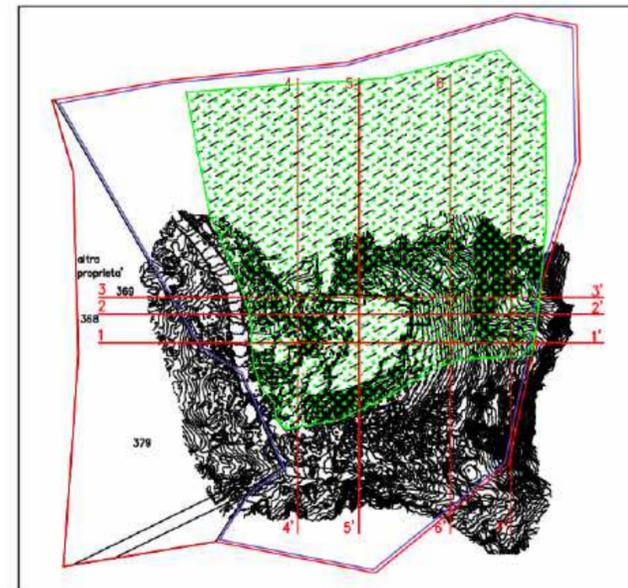


ATTUALE



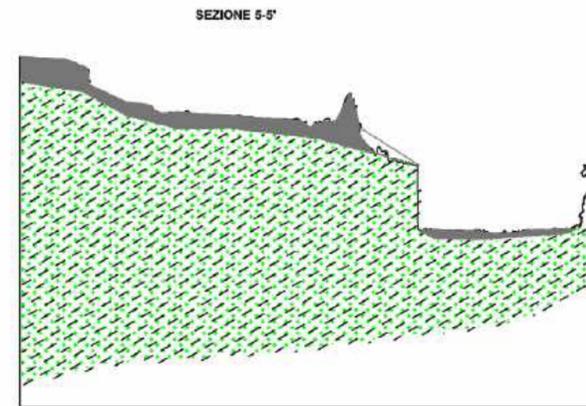


-  depositi detritici varia natura
-  marmo verde
-  materiale non commerciale

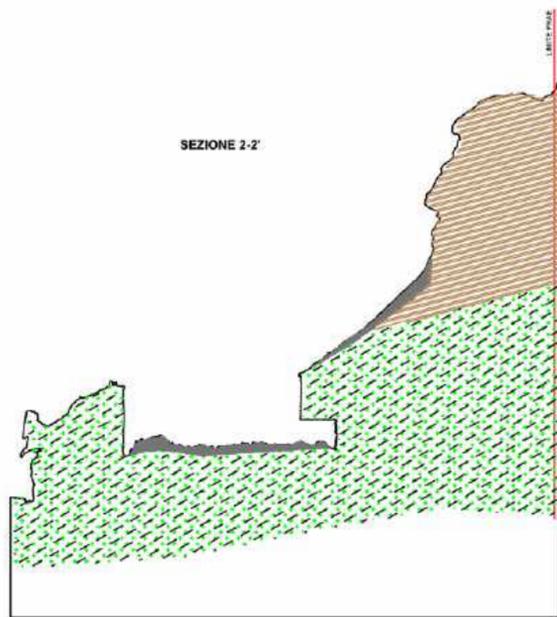

COMUNE DI GRESSONEY SAINT-JEAN    COMUNE DI GRESSONEY LA TRINITE'  
 COMMUNE DE GRESSONEY SAINT-JEAN    COMMUNE DE GRESSONEY LA TRINITE'

FASE 4

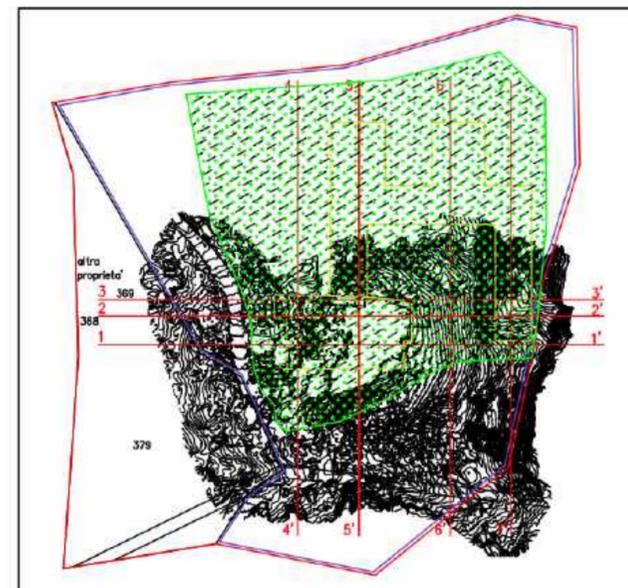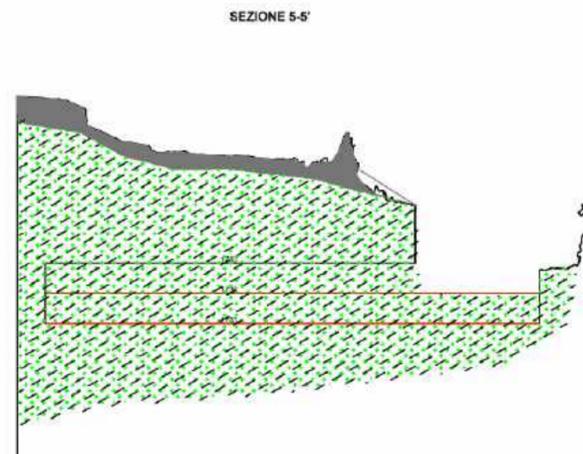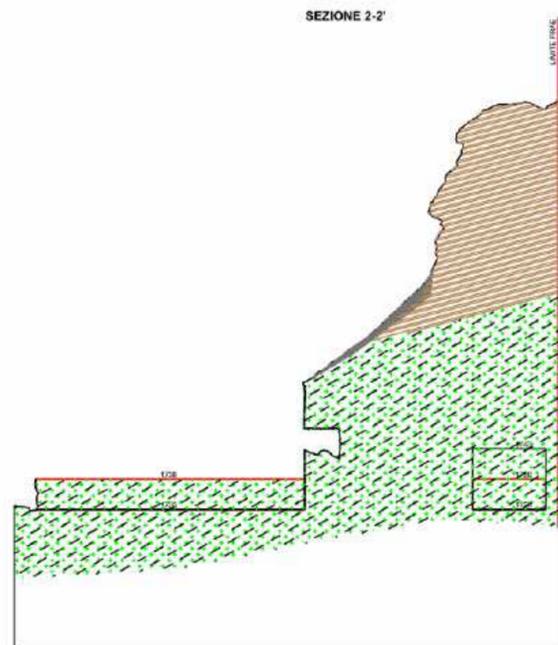

**CAVA ECKO**  
 Località Obro Ecko  
 Comune di Gressoney Saint Jeanne

Committente:  
**PROFESSIONAL MARBLE S.R.L.**  
 Sede Legale Carrara (MS)  
 Via Capitan Fiorillo n. 1  
 Cap 50033

Oggetto:  
 ISTANZA DI ATTIVAZIONE DELLA PROCEDURA DI VERIFICA DI ASSOGETTABILITA' A V.I.A.  
 PIANO DI COLTIVAZIONE CAVA ECKO  
 P.R.A.E. REGIONE AUTONOMA VALLE D'AOSTA  
 PIANO DEI GIACIMENTI DI MARMO E DELLE PIETRE AFFINI AD USO ORNAMENTALE

ai sensi della L.R. 11/1998, L.R. 13/1998  
 DGR 2939/2008, L.R. 12/2009, art. 17, all. G  
 DCR 2898/2013, DGR 1067/2022  
 DLgs 152/2006

SEZIONI GIACIMENTOLOGICHE

Data: **Gennaio 2024**    Scala: **1:500**    Tavola n°: **38**

Professional Marble S.R.L.  
 Legale Rappresentante:  
 Sig. Brigato Stefano

Il Tecnico  
 Dott. Geol. Chiara Taponecco

Il Direttore Lavori  
 Sig. Brigato Stefano

Collaboratori:  
 Dott. Geol. Davide Bolognini  
 Dott. Arch. Michele Ceccarelli  
 Dott. Ing. Daniele Valentino  
 Dott. For. Roberta Benetti  
 Dott. Giovanni Gatti  
 Geom. Natalino Jaconte

**STUDIO RASENNA Sas**  
 Sviluppo Sostenibile del Paesaggio