

GIGNOD –STALLA SOCIALE LO BIEN





**Agenzia del Territorio**  
**CATASTO FABBRICATI**  
**Ufficio Provinciale di**  
**Aosta**

Dichiarazione protocollo n. del

Planimetria di u.i.u. in Comune di Gignod

Localita' Chez Percher

civ.

Identificativi Catastali:

Sezione:

Foglio: 24

Particella: 59

Subalterno: 1

Compilata da:  
Amede Roberta

Iscritto all'albo:  
Geometra Dipendente Pubblico

Prov.


N.

Scheda n. 2

Scala 1:500



**PIANO SEMINTERRATO**  
h=3,50 mt

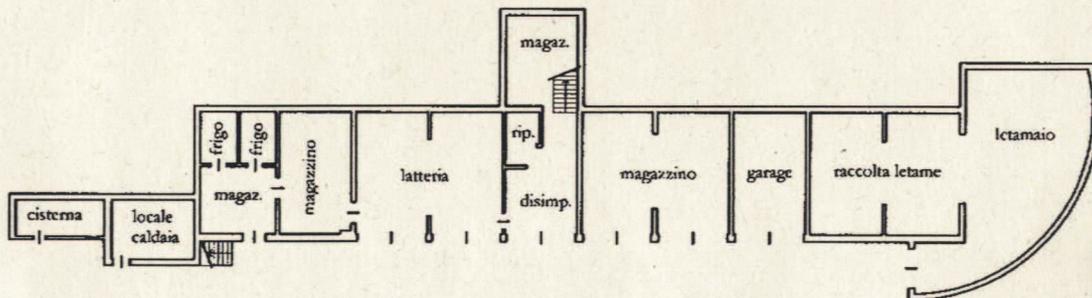

**Agenzia del Territorio**  
**CATASTO FABBRICATI**  
Ufficio provinciale di  
Aosta

Scheda n. 1      Scala 1: 500

Dichiarazione protocollo n.      del  
Planimetria di u.i.u. in Comune di Gignod  
Localita' Chez Percher      civ.

Identificativi Catastali:  
Sezione: 24  
Particella: 59  
Subalterno: 1


Compilata da:  
Amede Roberta  
Iscritto all'albo:  
Geometra Dipendente Pubblico  
Prov.      N.



*Amede*



PIANO TERRENO  
hmedia=4,00 mt

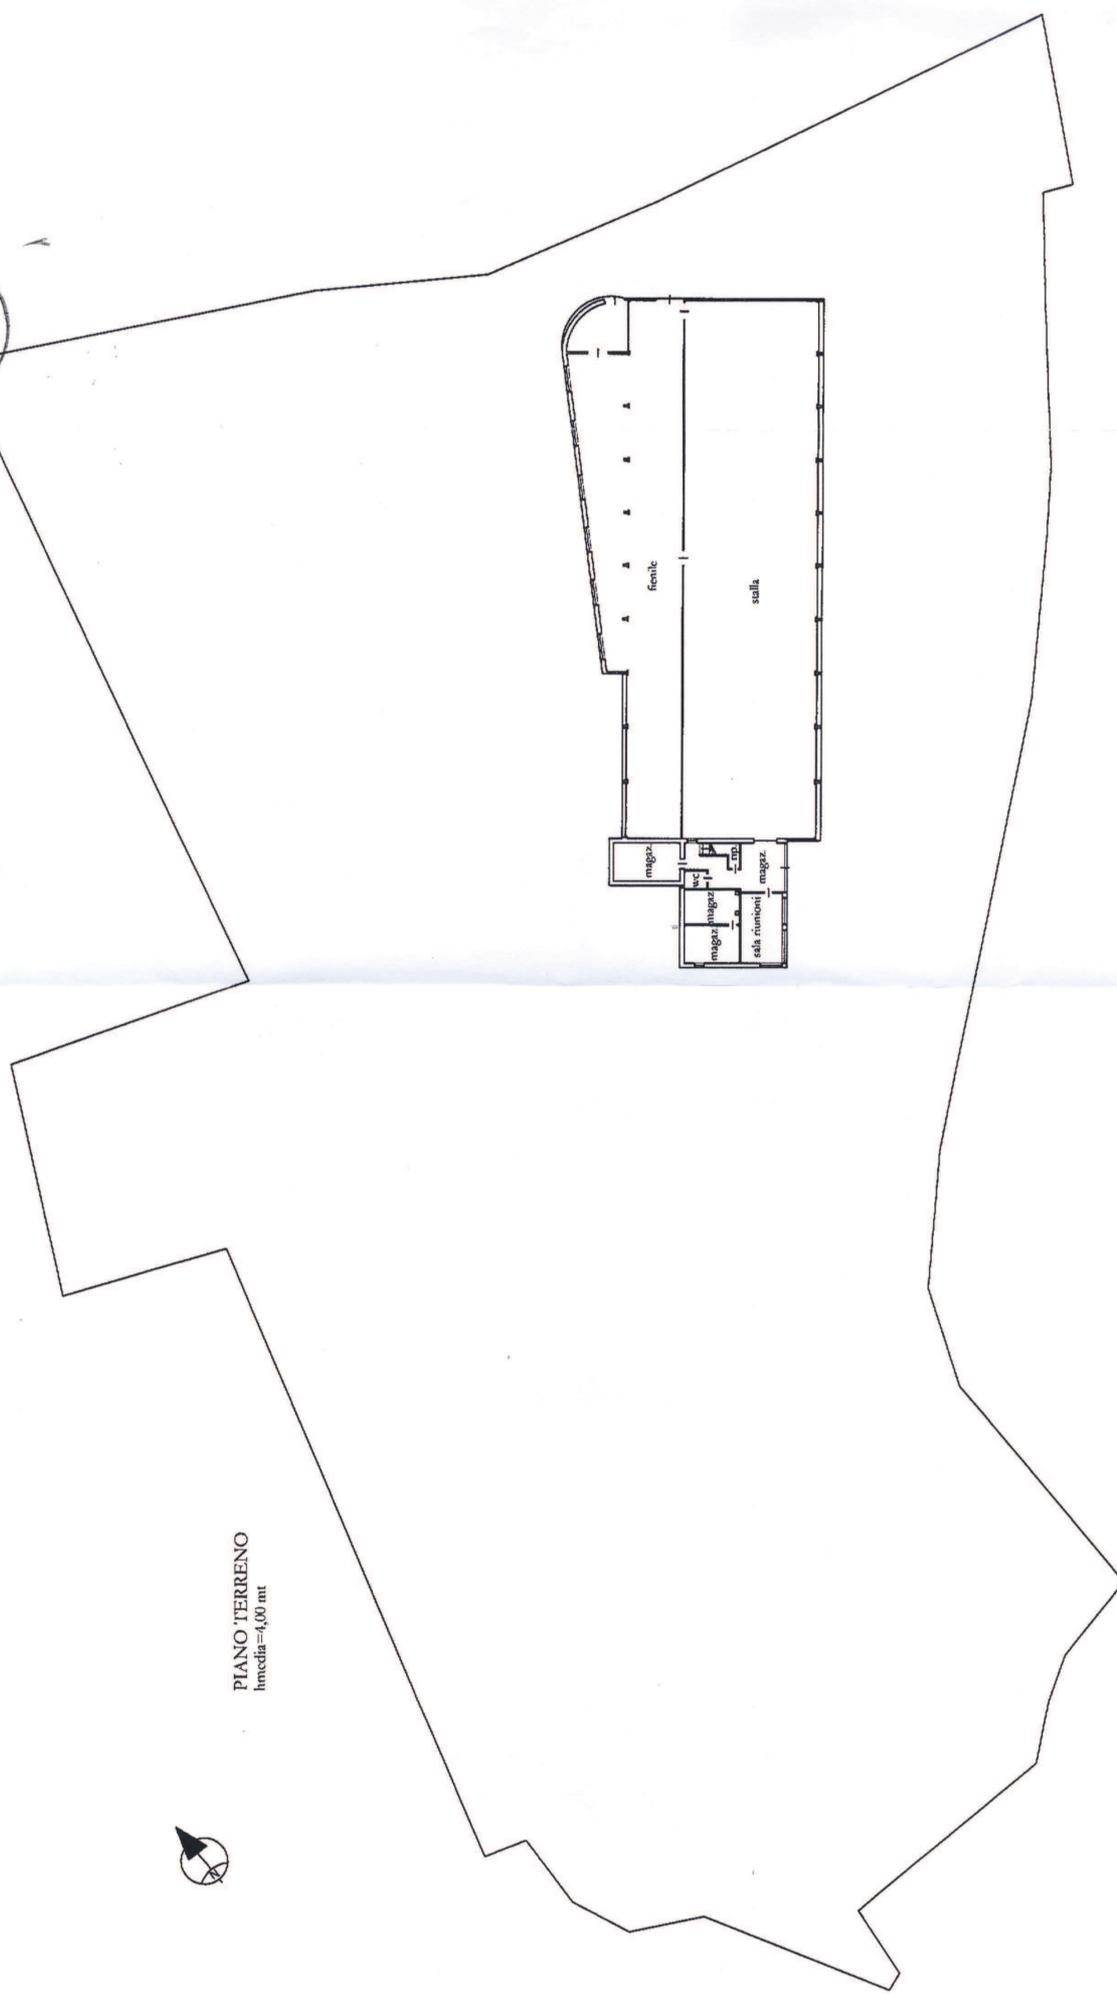




Lire  
200

# NUOVO CATASTO EDILIZIO URBANO

(R. DECRETO-LEGGE 13 APRILE 1938, N. 652)

Planimetria dell'immobile situato nel Comune di GIGNOD VIA LOC. CHEZ PERCHER  
Ditta SOCIETA' "LO BIEN - S.R.L." CON SEDE IN GIGNOD  
Allegata alla dichiarazione presentata all'Ufficio Tecnico Erariale di AOSTA

PIANO PRIMO  
H = 250

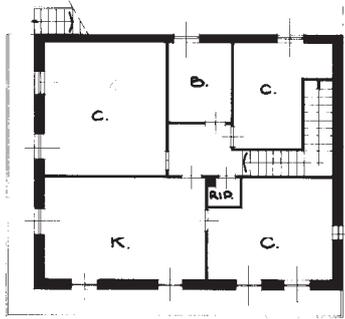

COERENZE: TUTTO ATTORNO LA  
DITTA INTESATA

ORIENTAMENTO



SCALA DI 1:200

SPAZIO RISERVATO PER LE ANNOTAZIONI D'UFFICIO

DATA 22 DIC. 1987  
PROT. N° 4754

F. 24 n° 59 sub 2

Compilata dal GEOMETRA  
(Titolo, nome e cognome del tecnico)  
ETTORE MARCHEGIANO

Iscritto all'Albo dei GEOMETRI  
della Provincia di AOSTA

DATA 21.12.1987

Firma: ETTORE MARCHEGIANO






Lire  
200

# NUOVO CATASTO EDILIZIO URBANO

(R. DECRETO-LEGGE 13 APRILE 1989, N. 652)

Planimetria dell'immobile situato nel Comune di GIGNOD  LOC. CHEZ PERCHER  
Ditta SOCIETA' "LO BIEN- S.R.L." CON SEDE IN GIGNOD  
Allegata alla dichiarazione presentata all'Ufficio Tecnico Erariale di AOSTA

PIANO SECONDO  
HM= 250

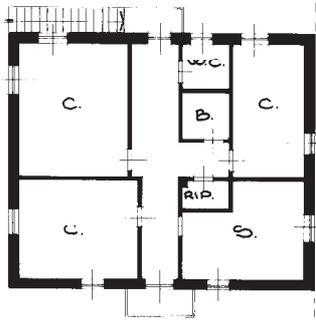

COERENZE: TUTTO ATTORNO LA  
DITTA INTESTATA

ORIENTAMENTO



SCALA DI 1:200

SPAZIO RISERVATO PER LE ANNOTAZIONI D'UFFICIO

DATA 22 DIC. 1987  
PROT. N° 4750

F. 24 n° 99 sub 3

Compilata dal GEOMETRA  
(Titolo, nome e cognome del tecnico)

ETTORE MARCHEGIANO

Iscritto all'Albo dei GEOMETRI

della Provincia di AOSTA

DATA 21.12.1987

Firma: [Signature]



PEC

REGIONE AUTONOMA VALLE D'AOSTA

REGION AUTONOME VALLEE D'AOSTE

COMUNE DI GIGNOD



COMMUNE DE GIGNOD

COPIA CONFORME  
ALL'ORIGINALE  
AOSTA, 16 MAR. 2016  
IL RESPONSABILE



## UFFICIO TECNICO

prot. n°1517/X.  
cdu. n°06/16

**CERTIFICATO DI DESTINAZIONE URBANISTICA**

( art. 30 D.P.R. 06/06/2001, n° 380 )

**IL SEGRETARIO COMUNALE**

Vista la domanda presentata dalla sig.ra **MAGRO STEFANIA**, in qualità di dirigente dell'Assessorato bilancio, finanze e patrimonio della R.A.V.A. in data 08/03/2016, prot. n° 1460/X;  
Vista la Legge n. 47 del 28.02.1985;  
Visto il vigente Piano Regolatore Generale Comunale;  
Visti gli atti d'Ufficio;

**CERTIFICA**

che gli immobili risultano come di seguito classificati :

Foglio	mappale	Vincolo	zona	percentuale	descrizione
24	59	PRG	EI15*	100	Sottozone che non rientrano in alcune delle precedenti categorie.
		FRANE	F3	65	Aree dissestate di bassa pericolosità
		FRANE	F2	35	Aree dissestate di medie pericolosità
		INONDAZIONI	A	2	Inedificabile
		BOSCATI	B	4	Zone aree boscate
		BOSCATI_TUT ELA	BT	4	Aree boscate di tutela

Il presente certificato ha validità di un anno a partire dalla data di rilascio ove non intervengano modifiche agli strumenti urbanistici vigenti.

Gignod, li 11/03/2016

ARCHIVIO DELL'AMMINISTRAZIONE  
DELLA VALLE D'AOSTA  
SERIE 5 CAT 15 FASC 2 S.FAS. 9  
16 MAR 2016  
Prot. n° 4076 div. imm

IL SEGRETARIO COMUNALE  
(Dott.ssa Sabina ROLLET)

