



SEZIONE TRASVERSALE ALL'ASSE STRADALE

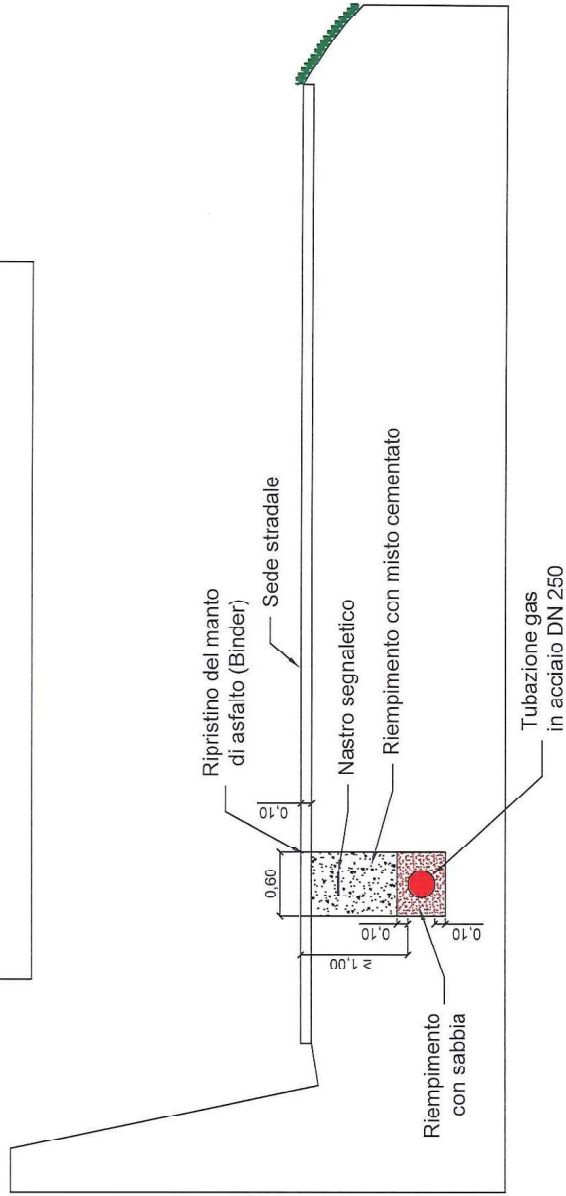

SEZIONE TRASVERSALE Sezione su terreno

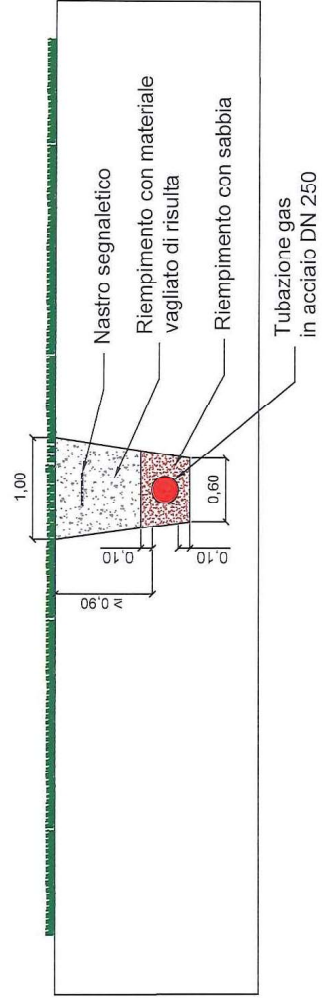

Energie s.r.l. - Sede legale e amministrativa
Via di Sottoripa 7 mt.12 - 16124 Genova
Tel.01024041 - Email: energie@casellapic.com

METANODOTTO DI TRASPORTO
POLLEIN - PILA - VALDIGNÈ
Regione Autonoma Valle d'Aosta

Sezione trasversale all'asse stradale
Sezione trasversale su terreno

TAV. T01
Scala 1:50
Luglio 2016