

P
R
O
G
E
T
T
O

REGIONE AUTONOMA VALLE D'AOSTA
REGION AUTONOME VALLEE D'AOSTE

COMUNE DI QUART
COMMUNE DE QUART

COMMITTENTE:
DEVAL SPA A SU

via Clavalinè 8 11100 Aosta (AO)
C.F. E P.IVA 01013210073

COSTRUZIONE IMPIANTO ELETTRICO MT/BT PER ALLACCIAMENTO
NUOVA CABINA ELETTRICA EPRAZ IN FRAZIONE RONCHET NEL COMUNE
DI QUART DELLA REGIONE AUTONOMA VALLE D'AOSTA

PROGETTO

scala: varie

Tav.
U


TAVOLA UNICA DI PROGETTO:
INQUADRAMENTI, PLANIMETRIA, PIANTE,
SEZIONI, VISTE E FOTOINSERIMENTO

PROGETTISTI RESPONSABILI:

Dott. Ing.Francesco AMATO

Via Maillat, 9 - 11100 Aosta (AO)
Tel. +39 328 8345945 - email: f.amato@libero.it
O.L. 702-A - Aosta

Revisione:	Data:	Fase progettuale:	Note:
--	Agos. 2022	Fattibilità	--
01	Feb. 2025	Fattibilità	Aggiornamento dopo indicazioni ricevute a Febbraio 2025

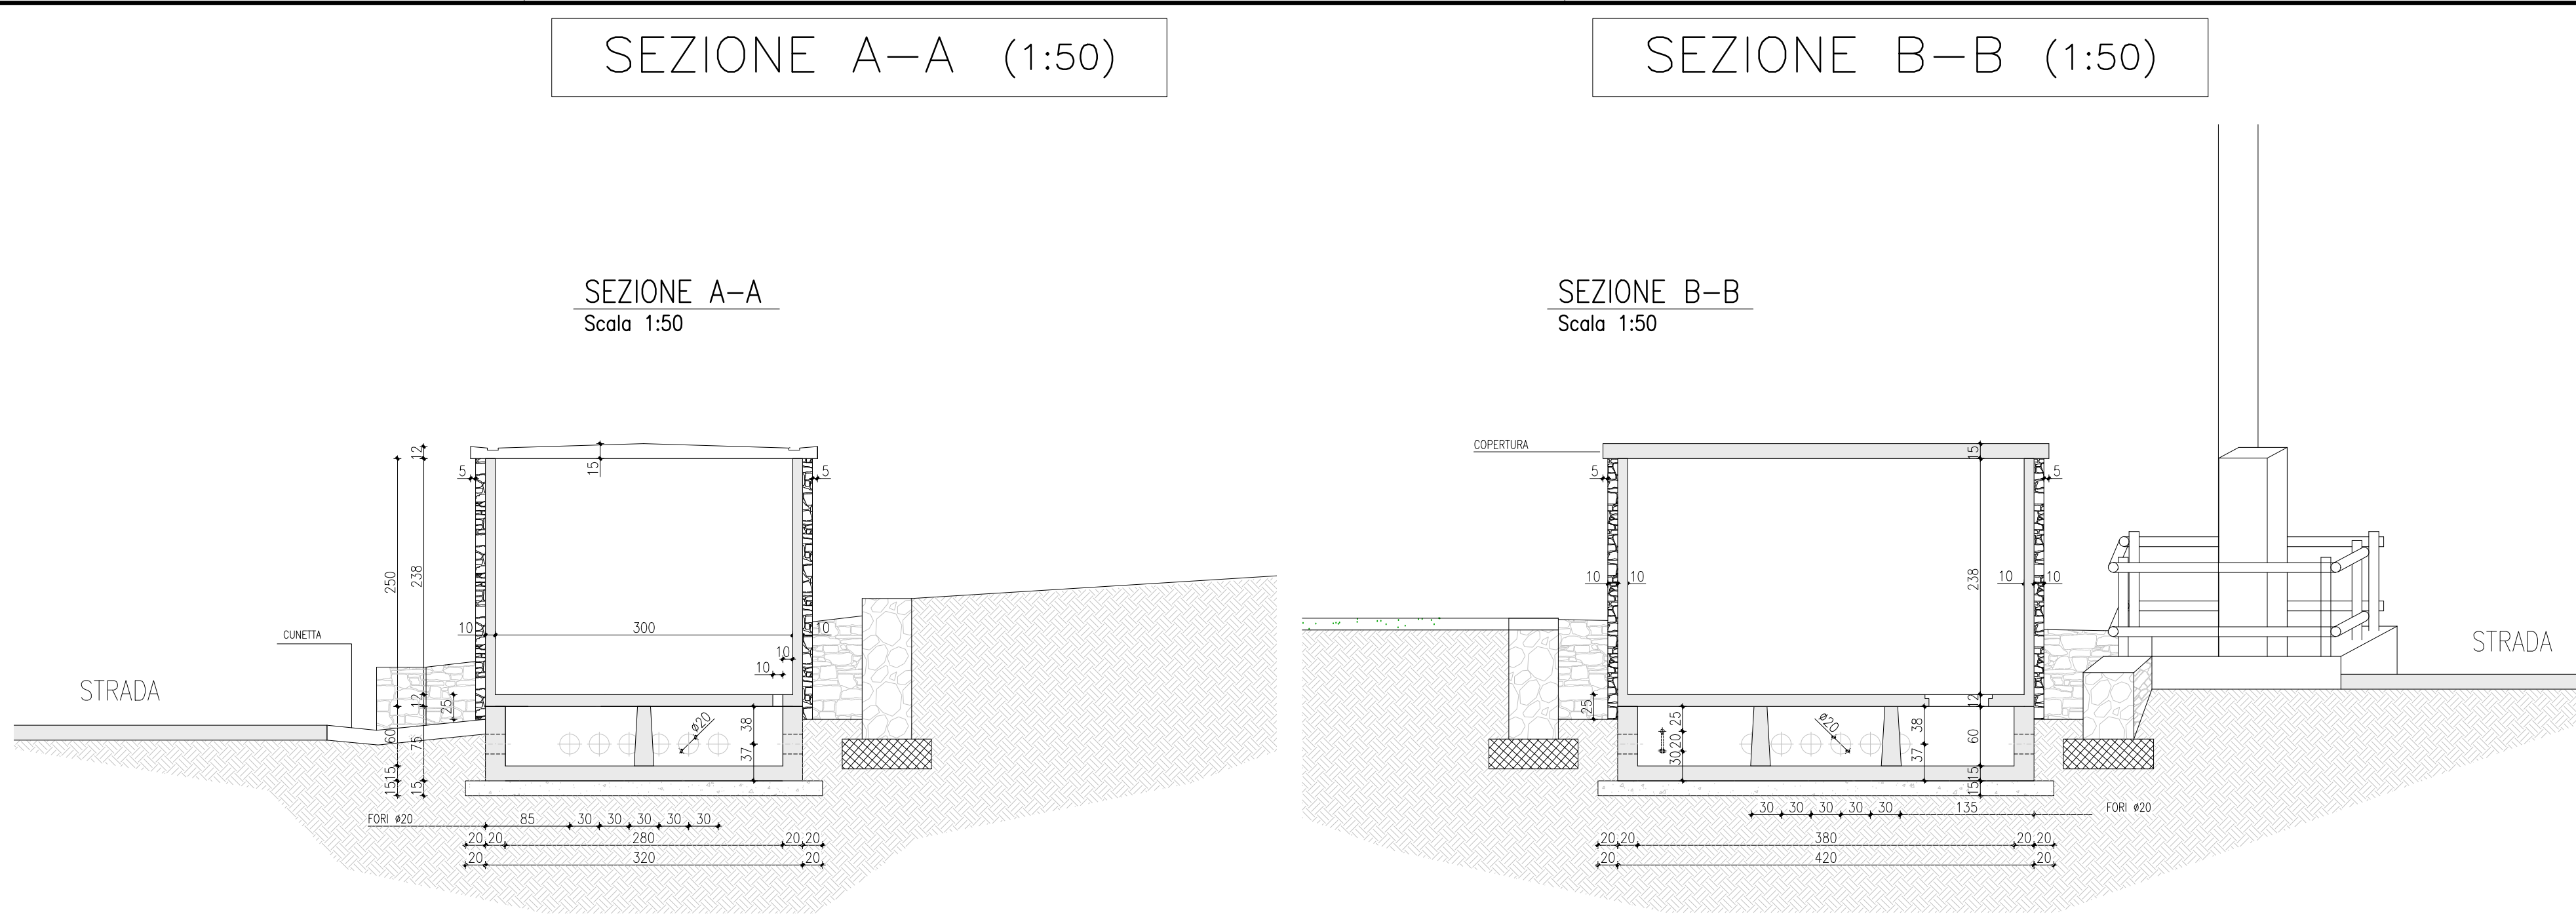

CABINA IN PROGETTO (1:50)

