


costruzione impianto elettrico a 15 kV in frazione Villaret nel Comune di LA THUILE della Regione Autonoma della Valle d'Aosta

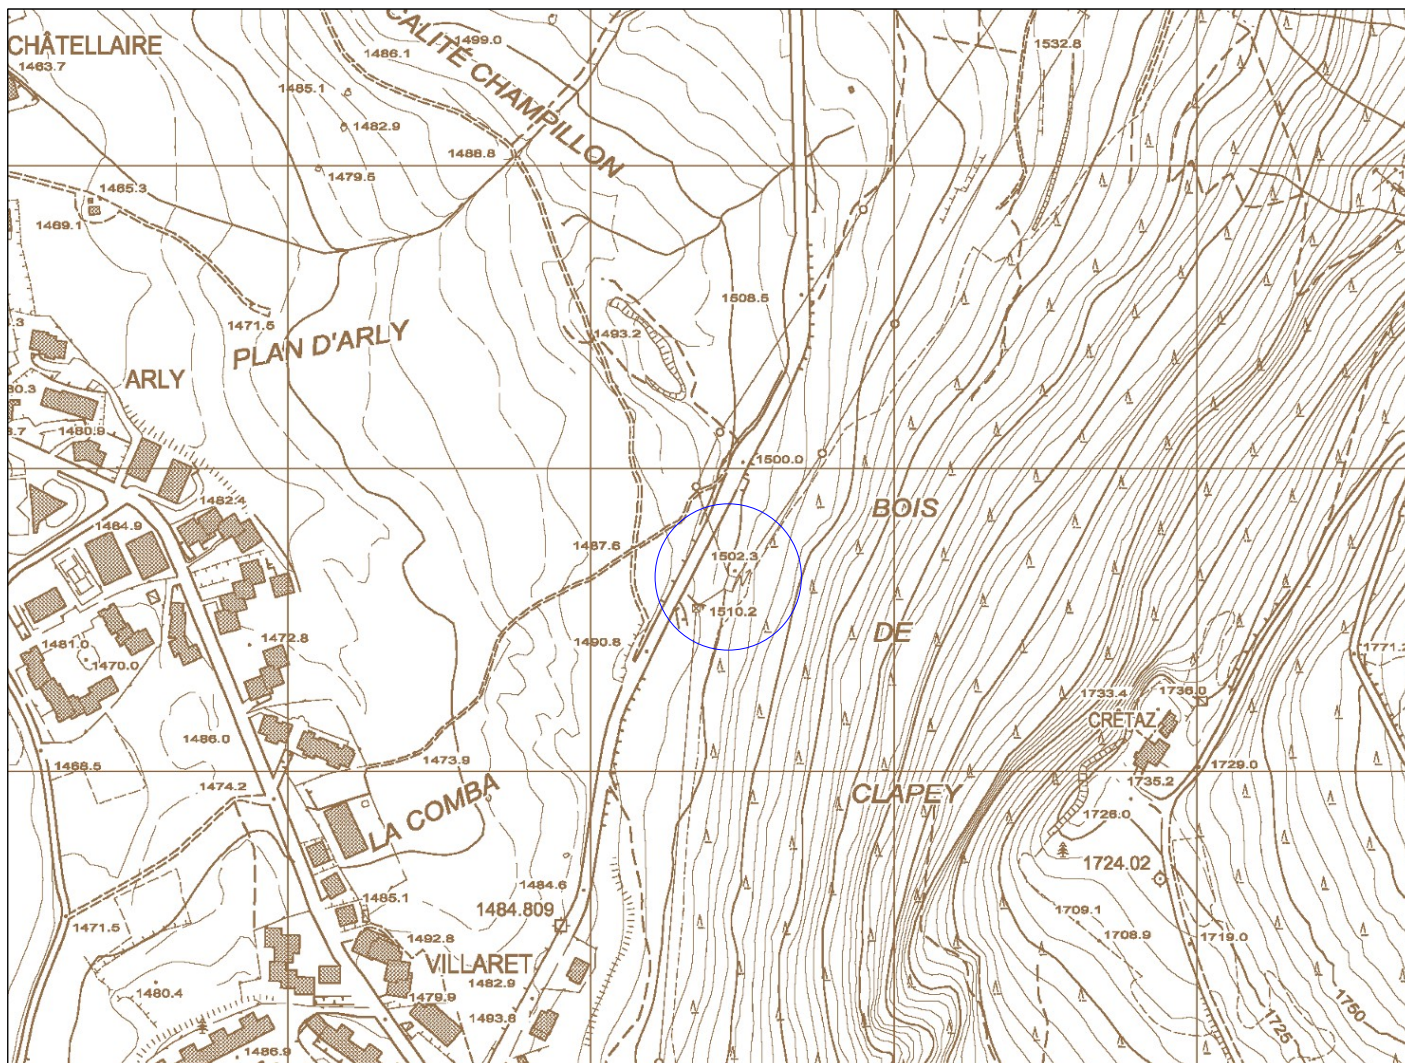

Elenco della CTRN ceduto in data 30/01/2006 n° 987 - Corografia Scala 1:5.000



Cabina esistente



Linea elettrica aerea in cavo aereo a 15 kV esistente



Linea elettrica aerea in fili nudi a 15 kV esistente



Traliccio esistente



Cavo elettrico sotterraneo a 15 kV da posare



Regolatore di tensione da installare

Comune di LA THUILE


Foglio n° 17

Scale VARIE


AR/sp


GENNAIO 2026

DEVAL S.p.A. a s.u.

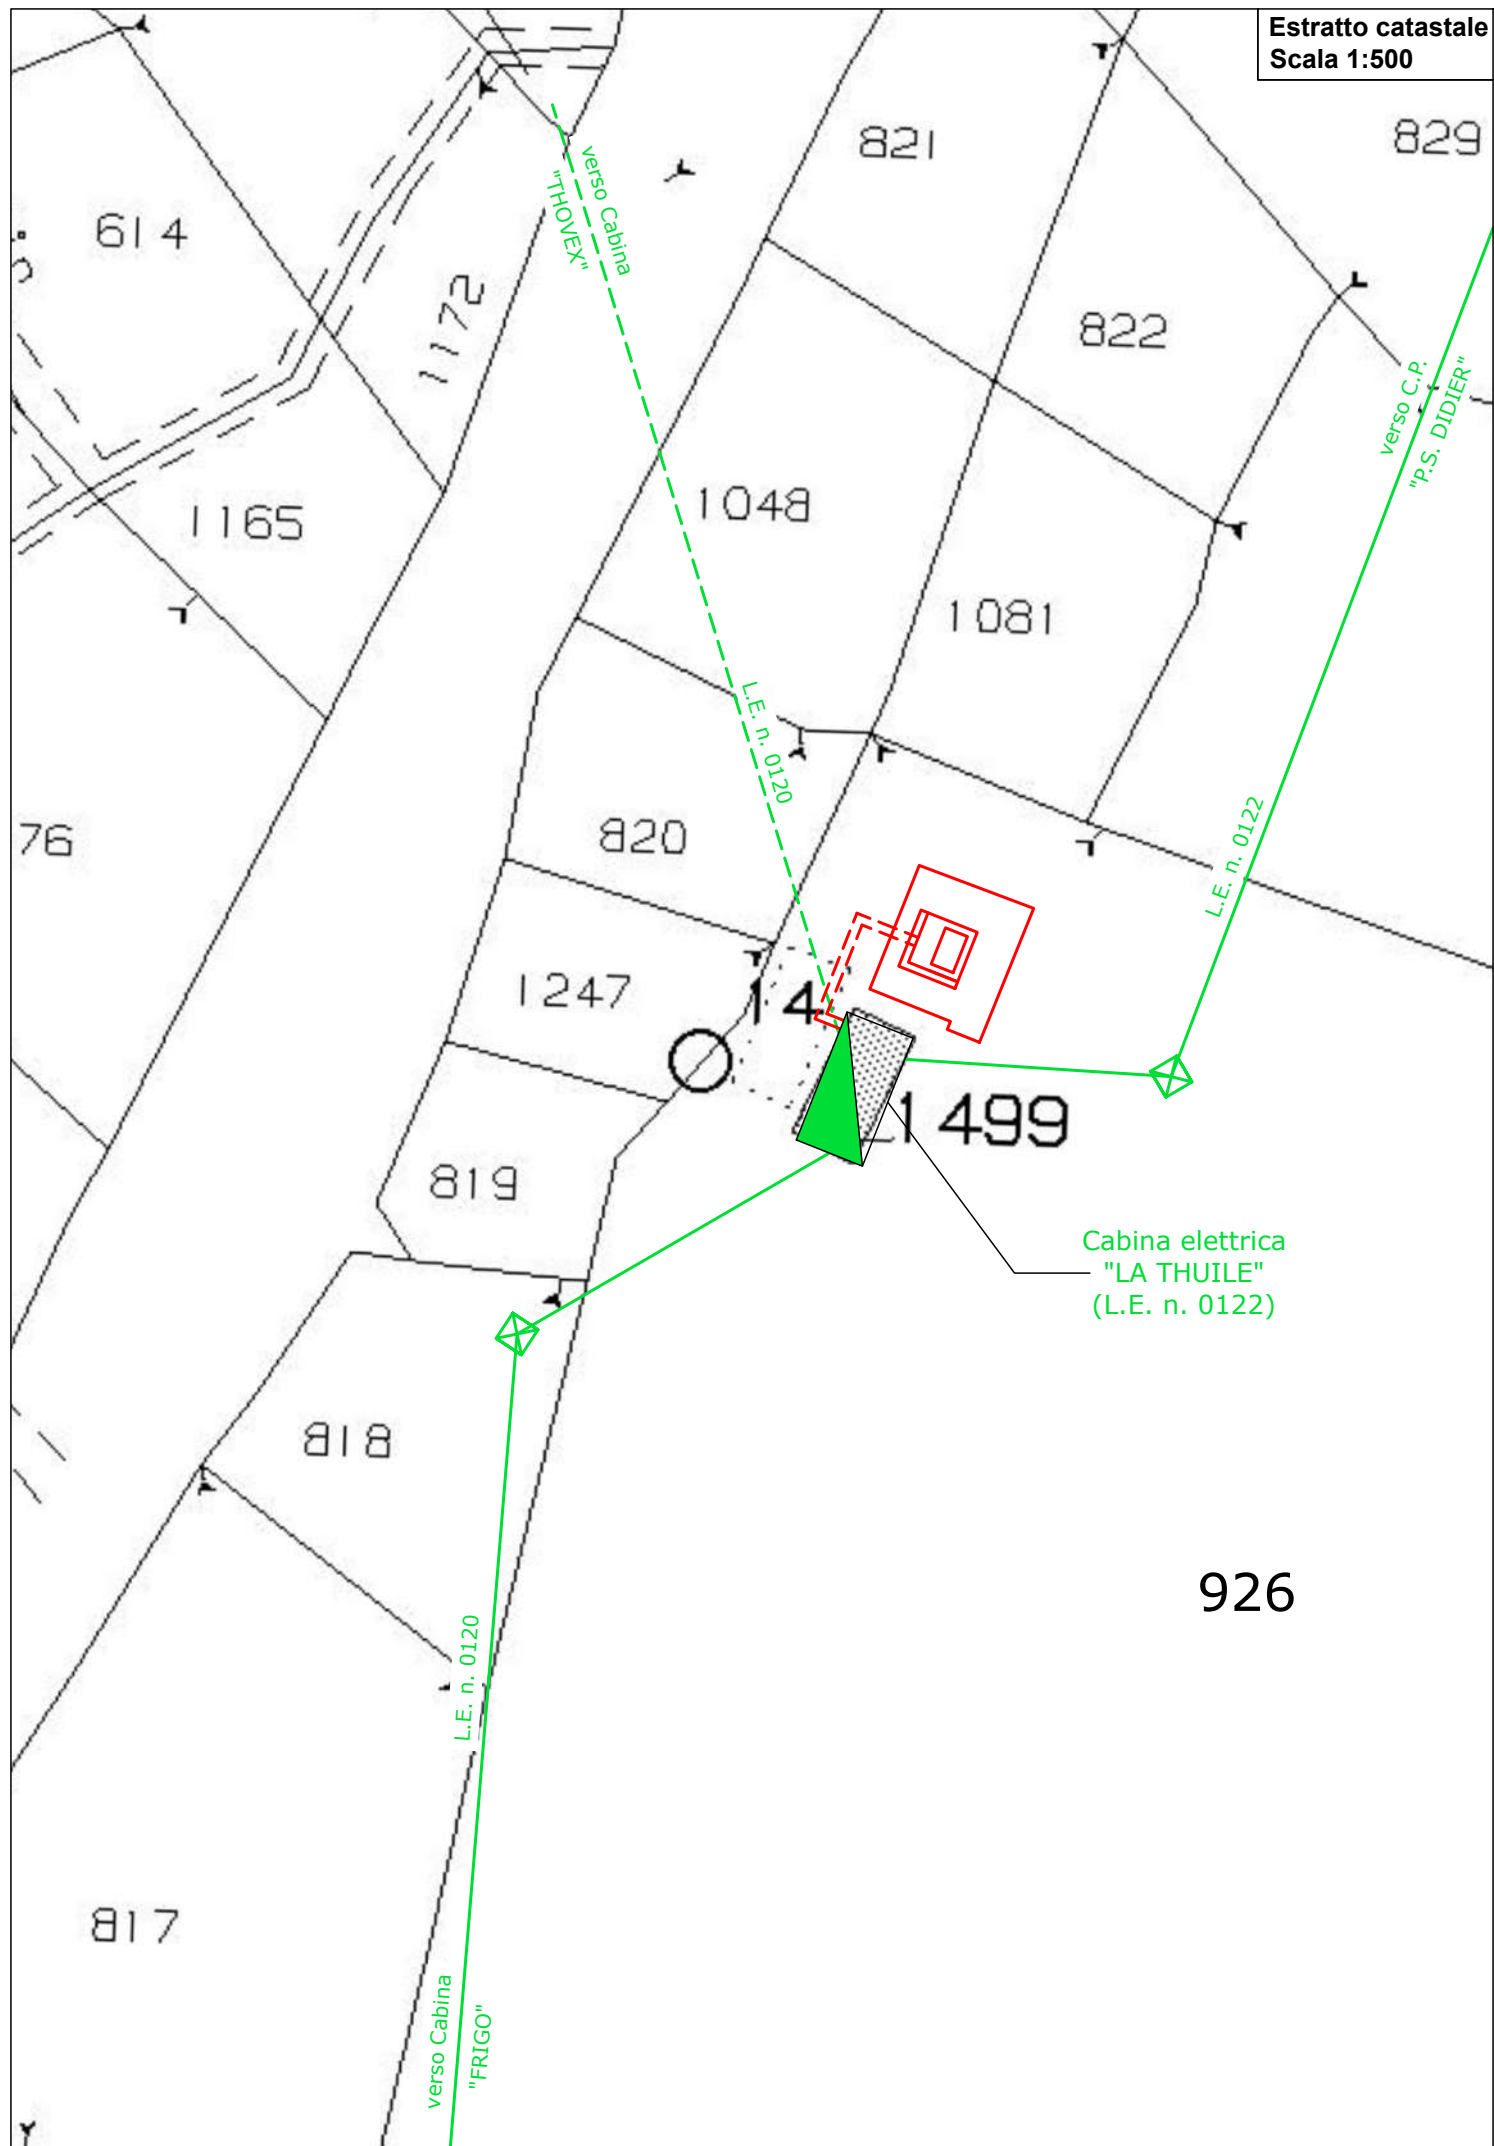



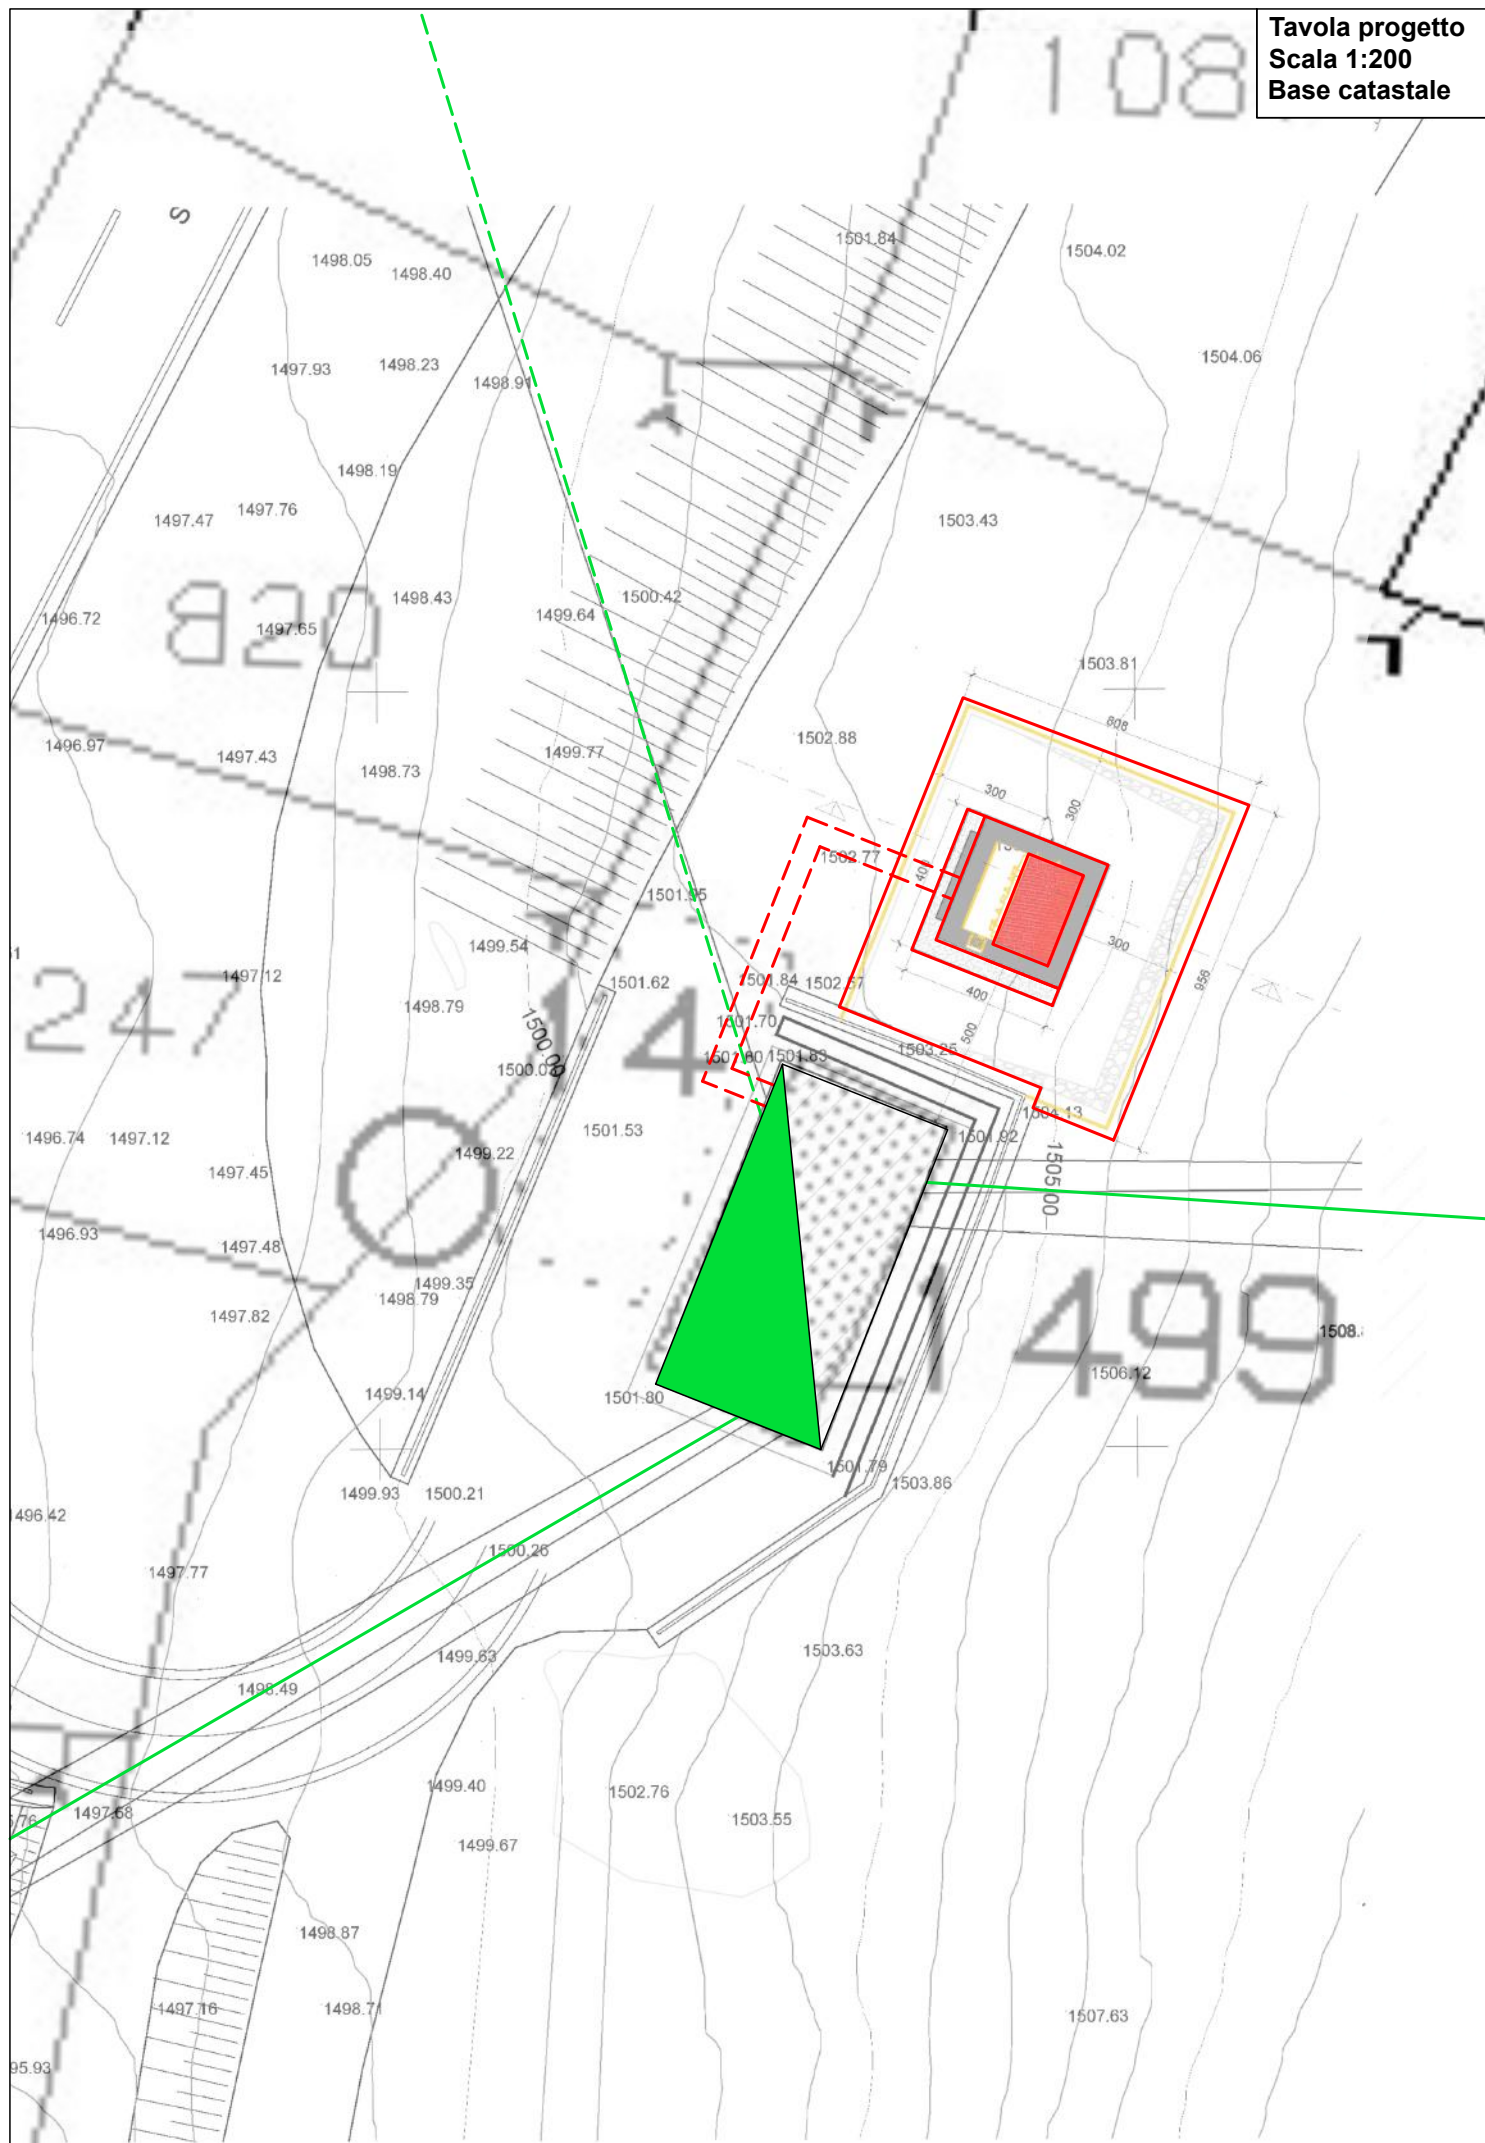

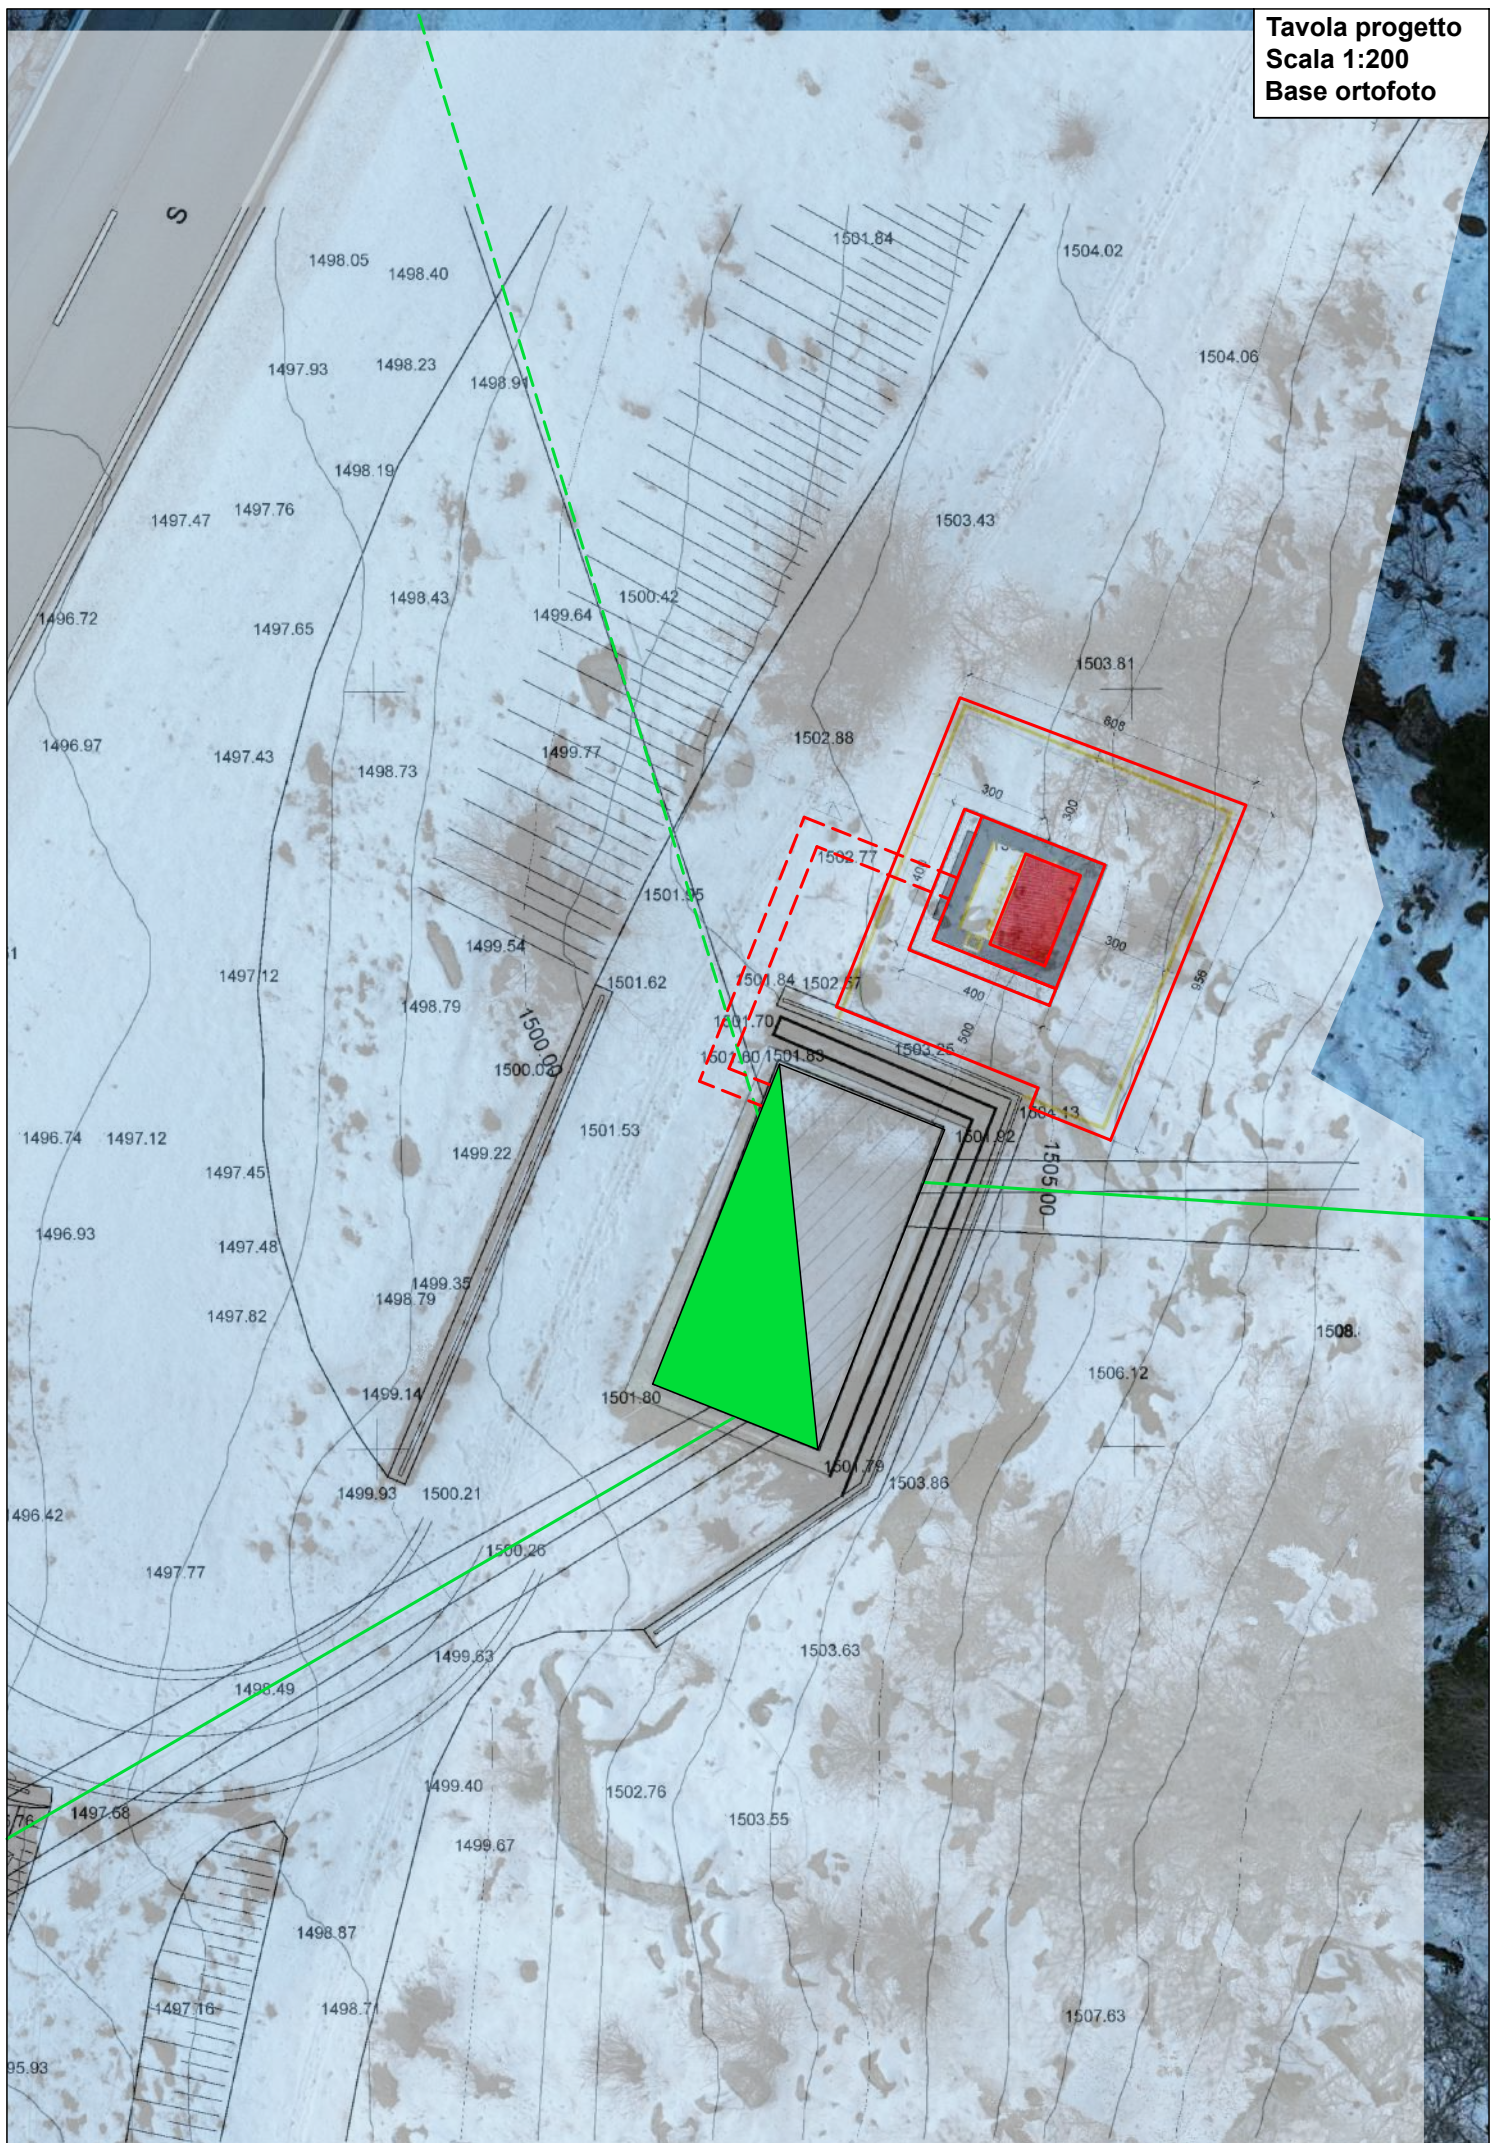

SCHEDA TECNICA

CARATTERISTICHE MECCANICHE ED ELETTRICHE

CAVO SOTTERRANEO A 15 kV

Conduttori: Cavi per media tensione tripolari ad elica visibile per posa interrata con conduttori in alluminio isolati a spessore ridotto, schermati in tubo di alluminio e guaina in p.e.

Sezione: 3 x 1 x 240 mm² Al

Diametro esterno del fascio: 87 mm

Tensione di esercizio: 15 kV

Tipo di corrente: alternata trifase

Intensità massima di corrente: 531 A

Frequenza : 50 Hz

Profondità dello scavo: 1,20 m

Protezioni meccaniche: coppone in resina sintetica e/o tubazione p.v.c. diametro 160 mm

Ripristino sedime stradale: come da prescrizioni impartite Amministrazioni

Sviluppo complessivo: 25 m

Il tratto di cavo interrato non necessita del calcolo della fascia di rispetto per quanto definito al paragrafo 3.2 del decreto del Ministero dell'Ambiente, della tutela del territorio e del mare del 29 maggio 2008, pubblicato nella gazzetta ufficiale n° 156 del 05/07/08.