


COMUNE DI GRESSONEY SAINT JEAN
STRALCIO DI PLANIMETRIA CATASTALE
FOGLIO XVII - SCALA 1:1000

Per Visura

N=5100

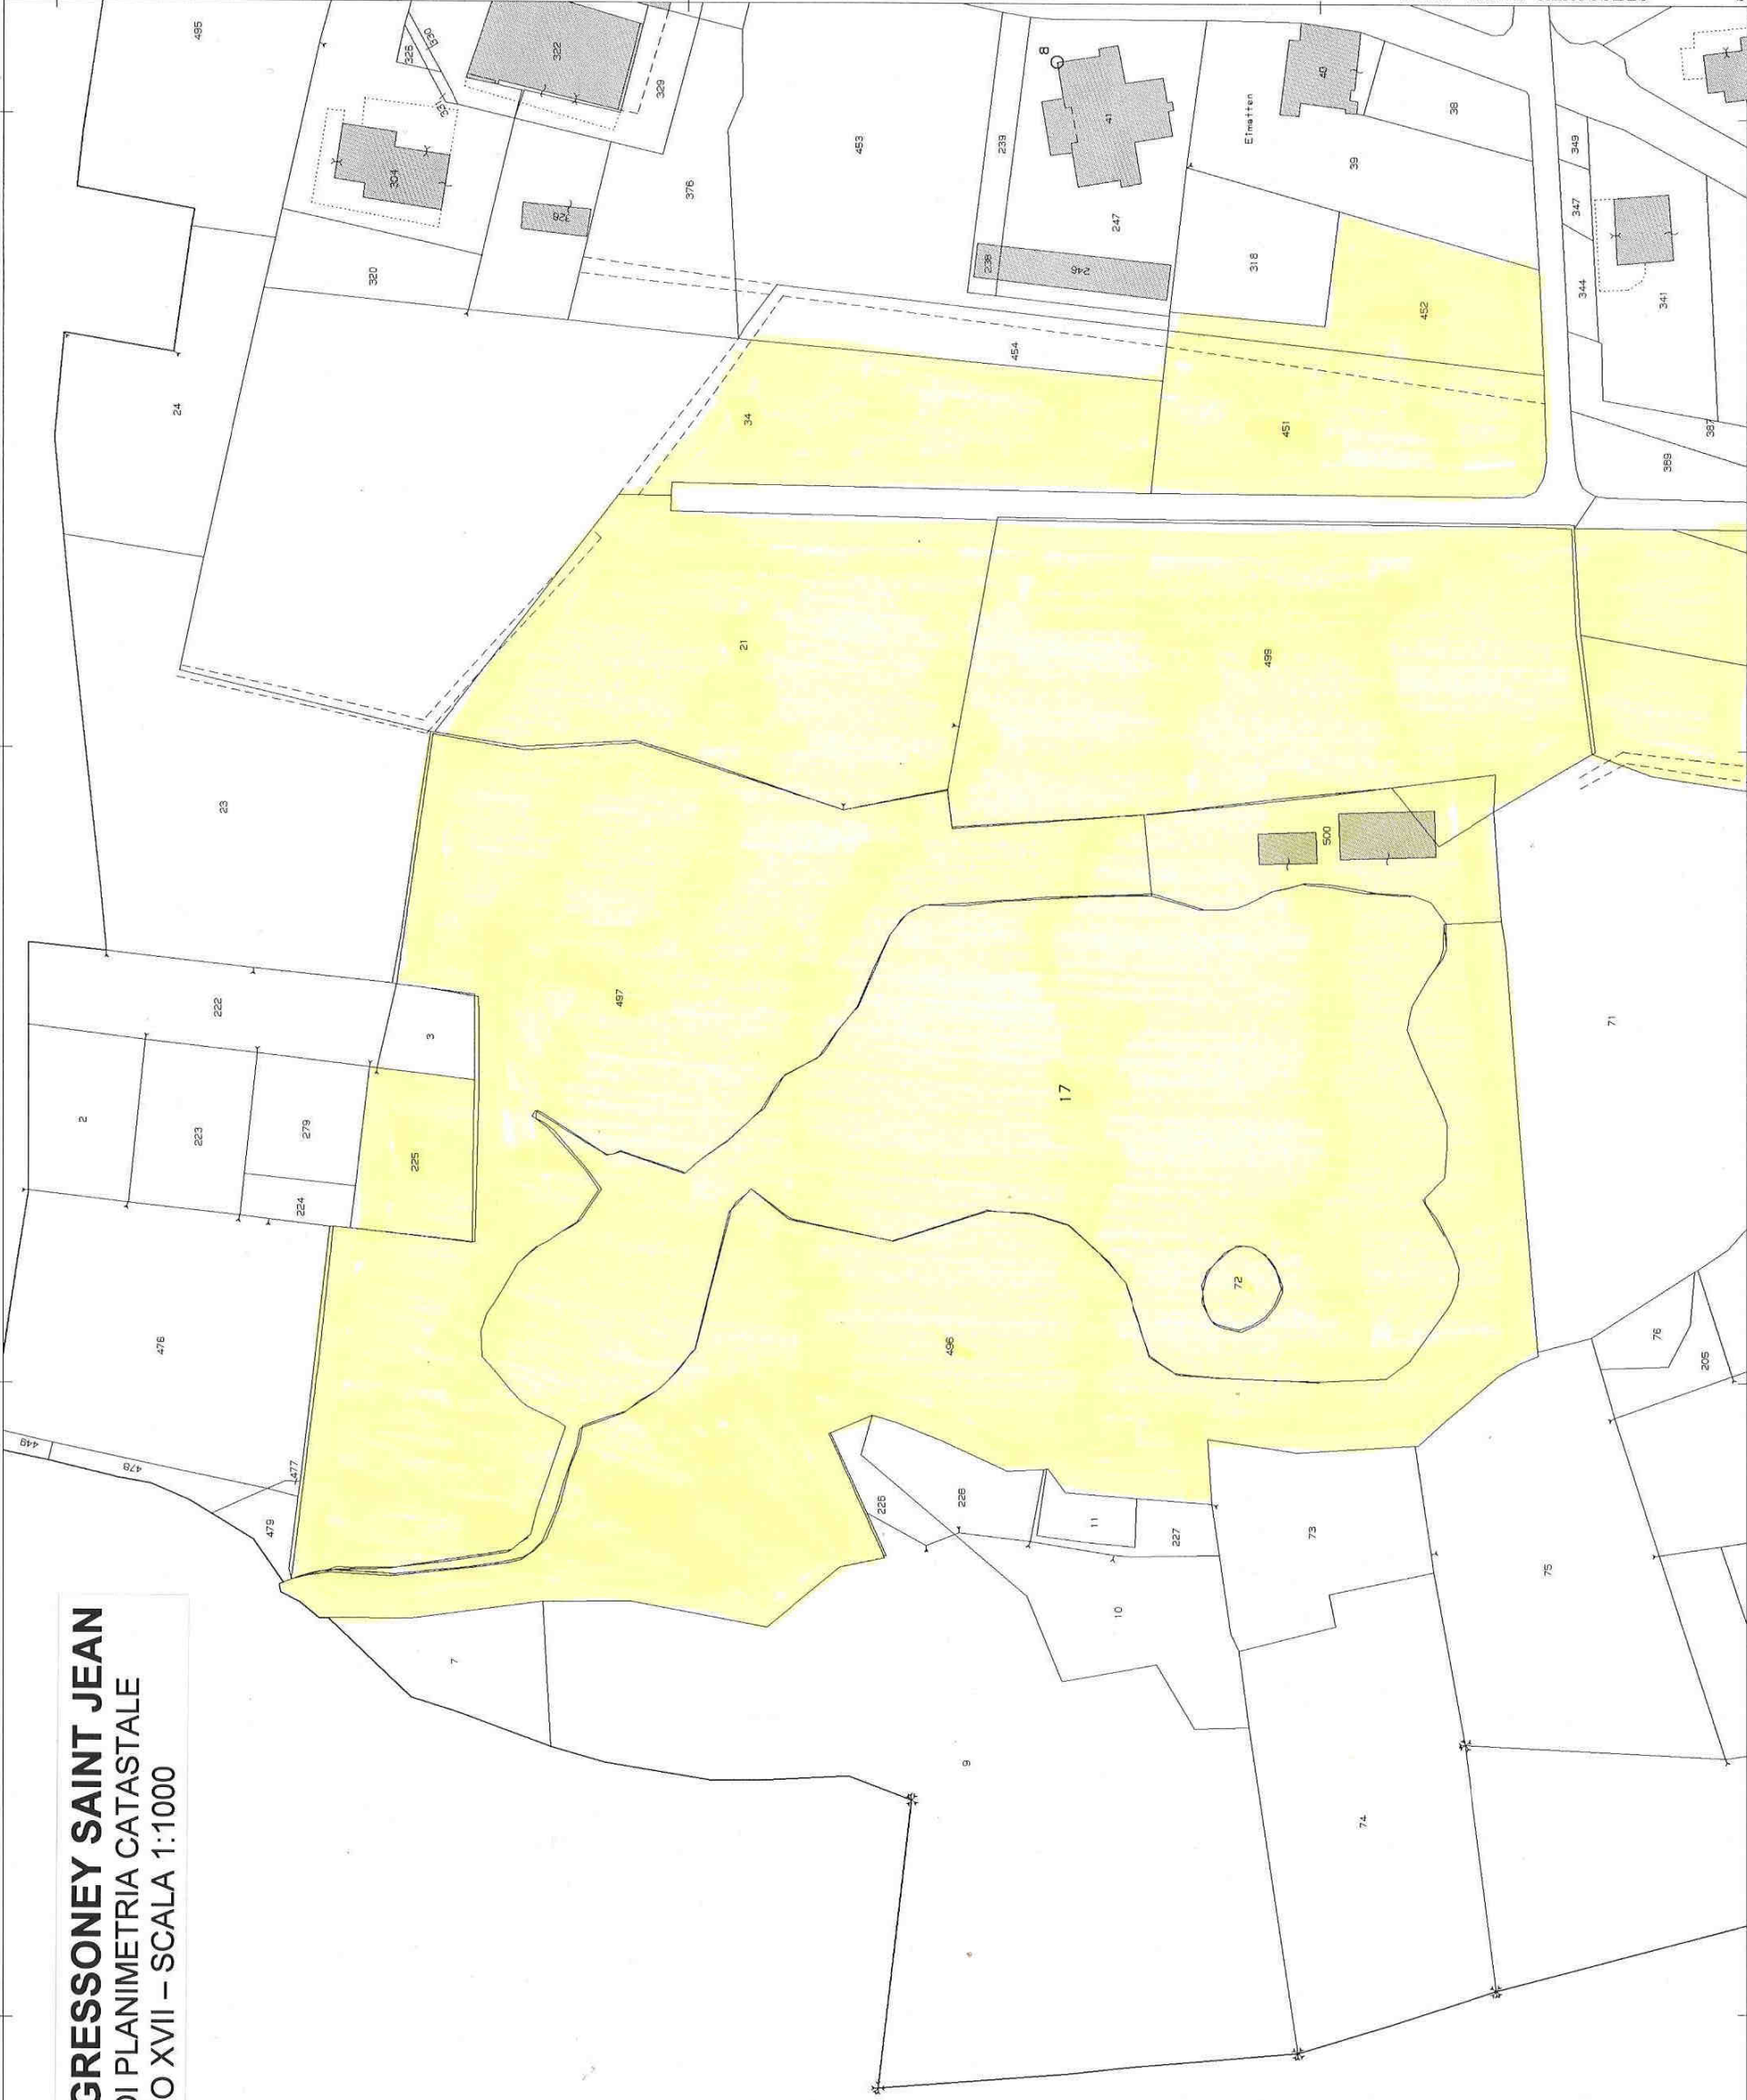

Scala originale: 1:1000
Dimensione cornice: 388.000 x 276.000 metri
11-Ott-2011 9:36
Prot. n. 157672/2011

Comune: GRESSONEY SAINT JEAN
Foglio: 17

F=4500

Particella: 17