


COMUNE DI GRESSONEY SAINT JEAN
STRALCIO DI PLANIMETRIA CATASTALE
FOGLIO XVII - SCALA 1:1000

Per Visura

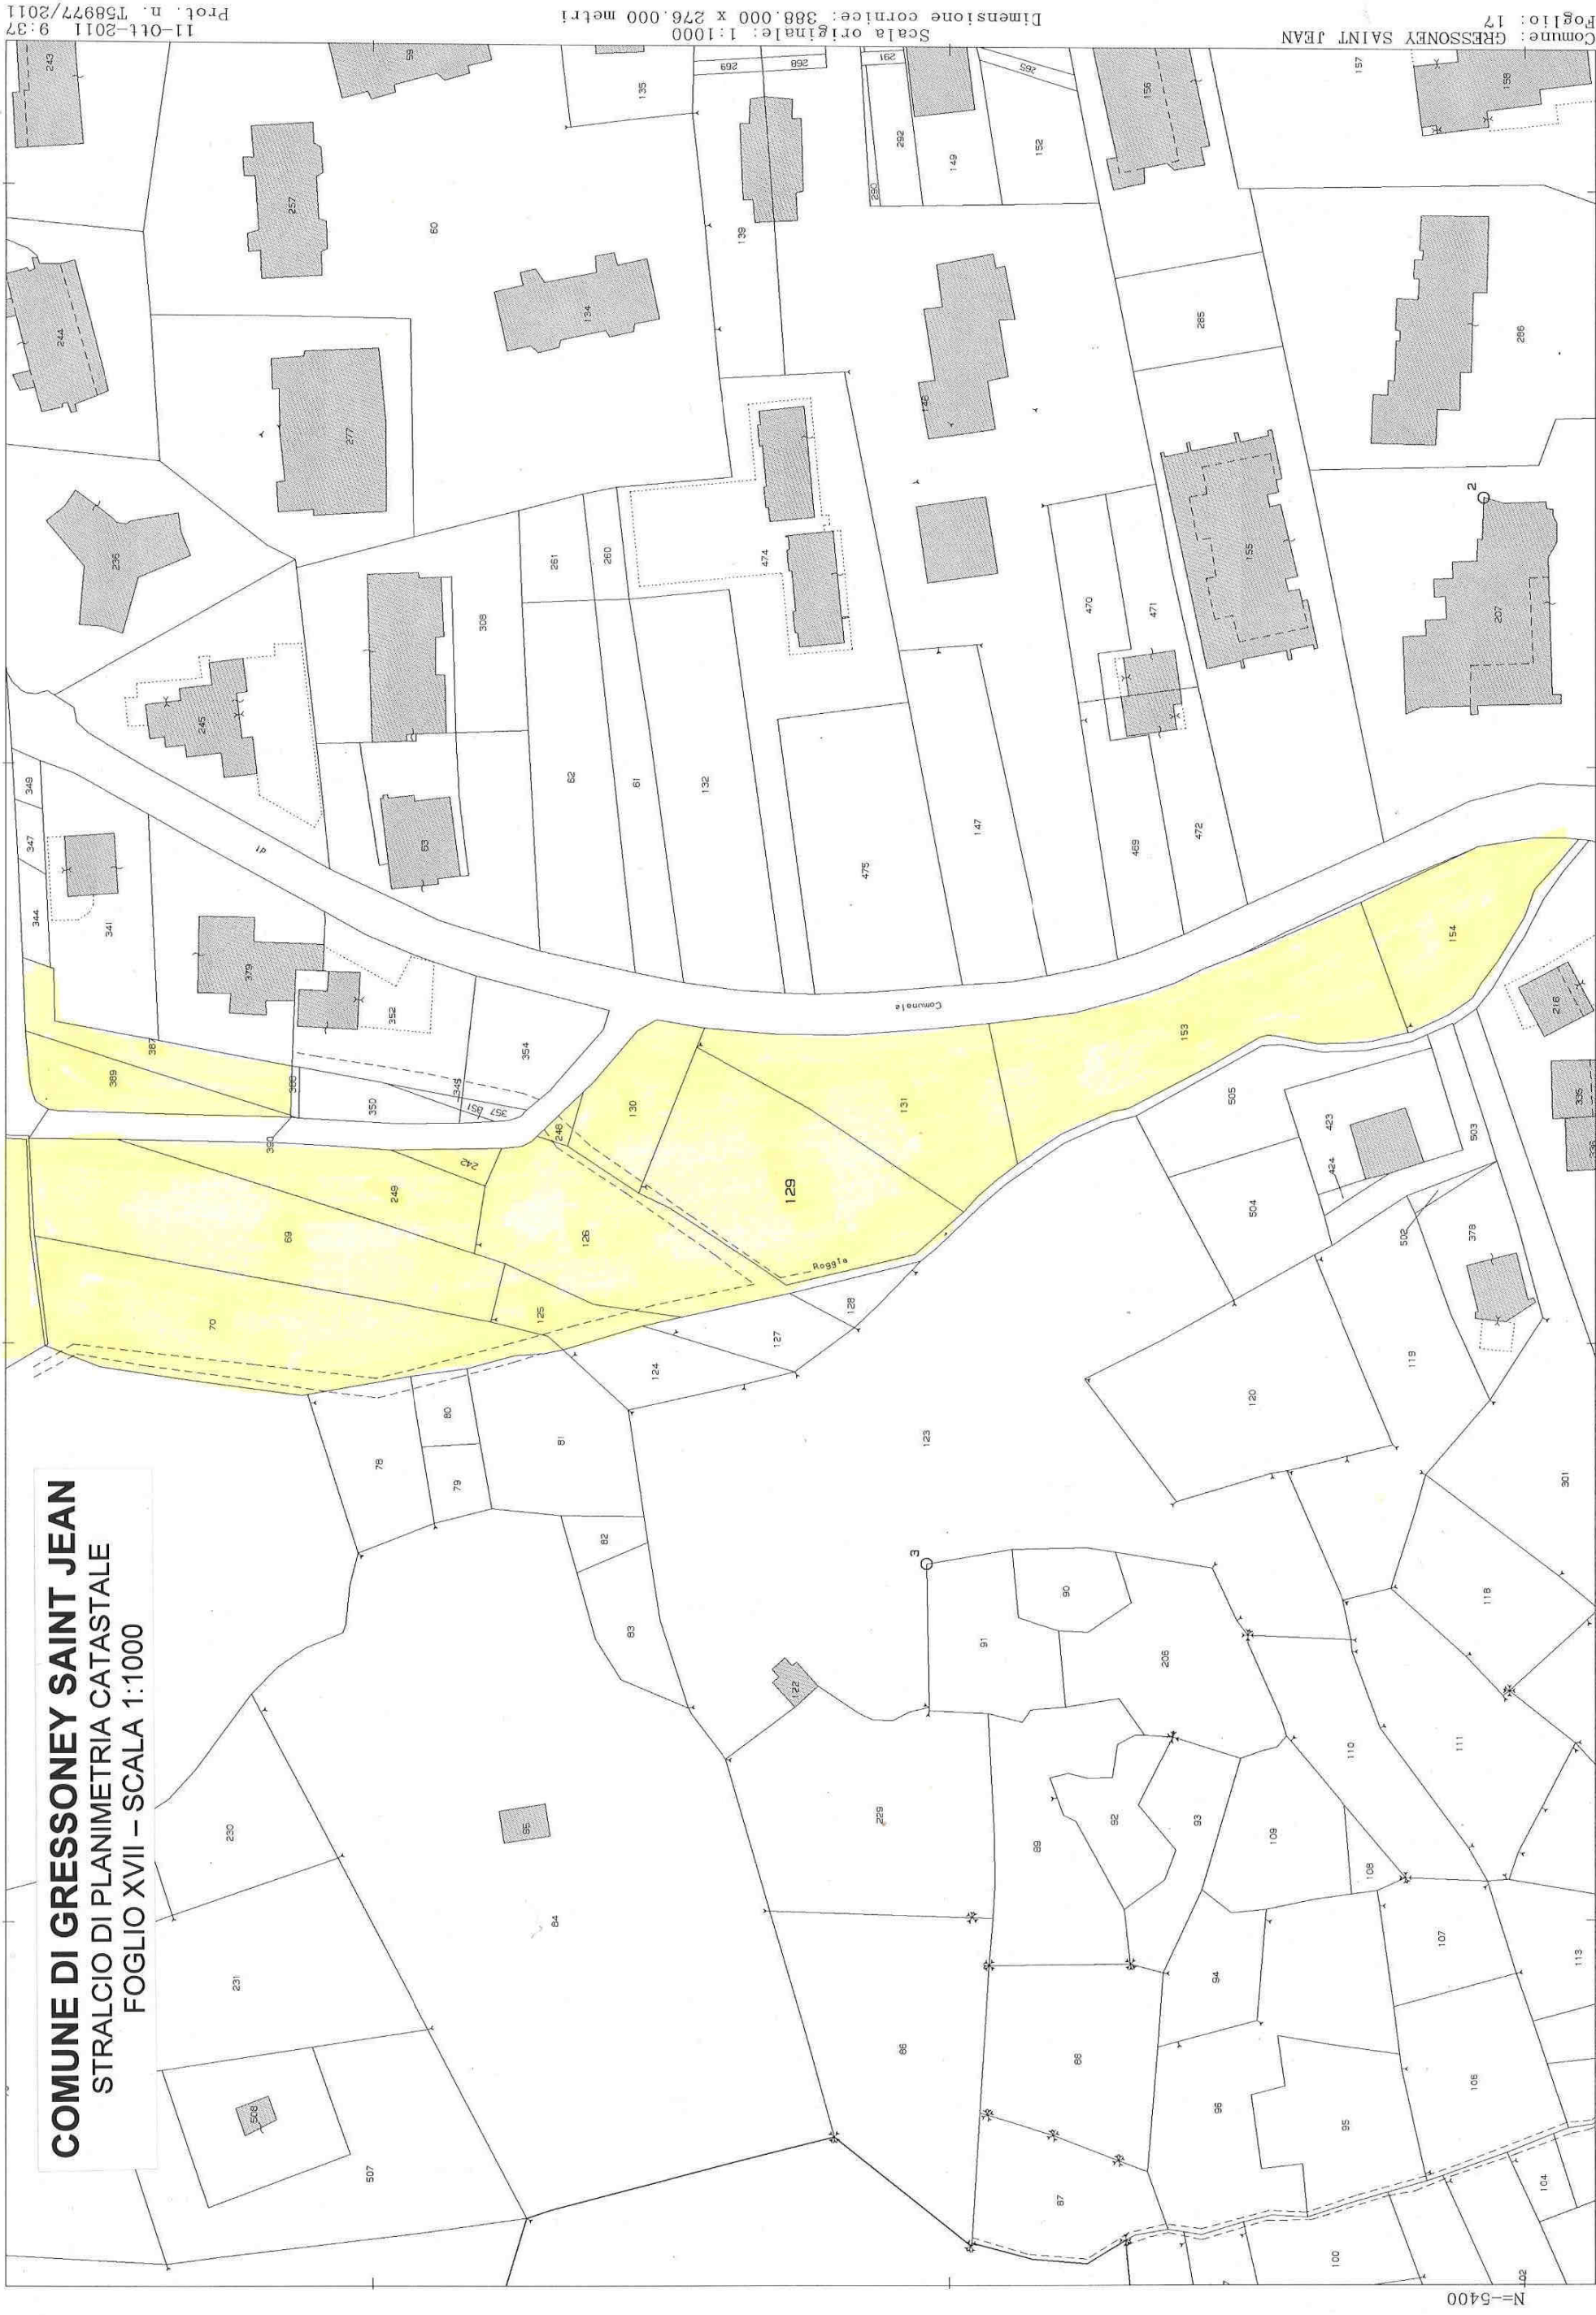

Comune: GRESSONEY SAINT JEAN
Foglio: 17
Scala originale: 1:1000
Dimensione cornice: 388.000 x 276.000 metri
11-Ott-2011 9:37
ProL n. 158977/2011