



Deval

PROGETTO ESECUTIVO

PROGETTO	NUOVA CABINA ELETTRICA IN LOCALITA' BREUIL CERVINIA
LUOGO	Località Bruell Cervinia, Comune di Valtournenche (AO) 11021
COMMITTENTE	DEVAL s.p.a. , Via Clavalité, 8 , 11100 Aosta (AO)
PROFESSIONISTI	

ING. LAURENT BLANC
regione Borgnalle 18, Aosta (AO) 11100
01142410073
l.blanc83@gmail.com
+39 328 0363070



PE

DATA 19 , 02 , 2026

DOCUMENTO
PROGETTO

REV.03

ARCH. MARZIA BERTELLO
corso XXVI febbraio 17, Aosta (AO) 11100
01181200070
marzia.berthello@gmail.com
+39 328 1366314



PLANIMETRIA DI PROGETTO
SCALA 1:100


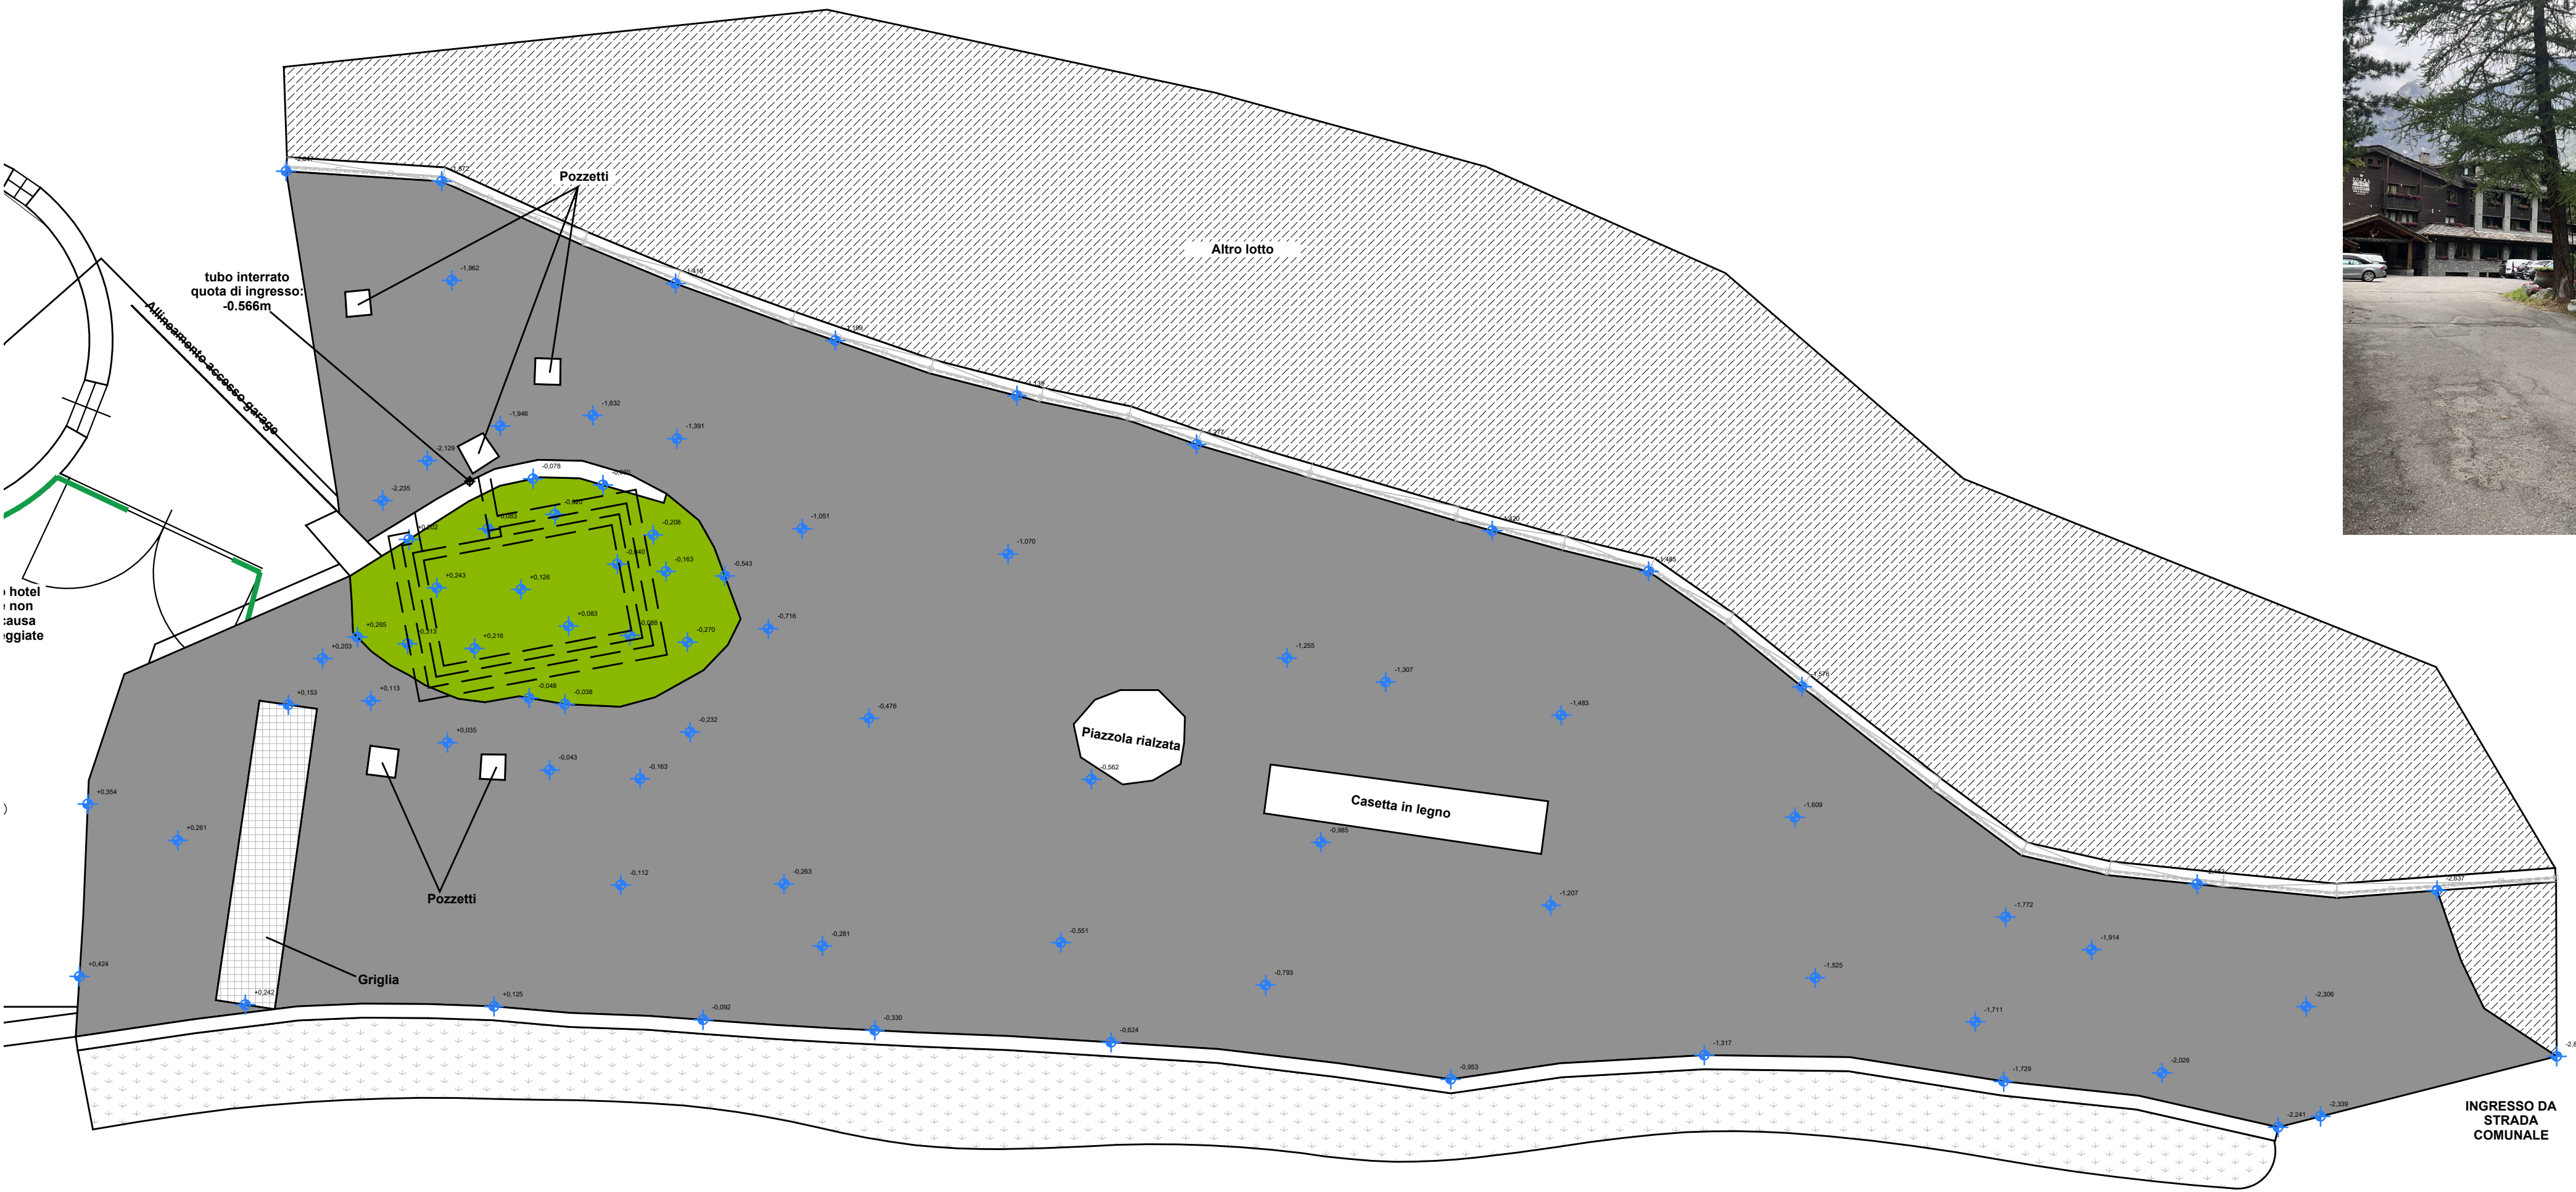



FOTO AREA DI INTERVENTO




PLANIMETRIA DI PROGETTO
SCALA 1:50

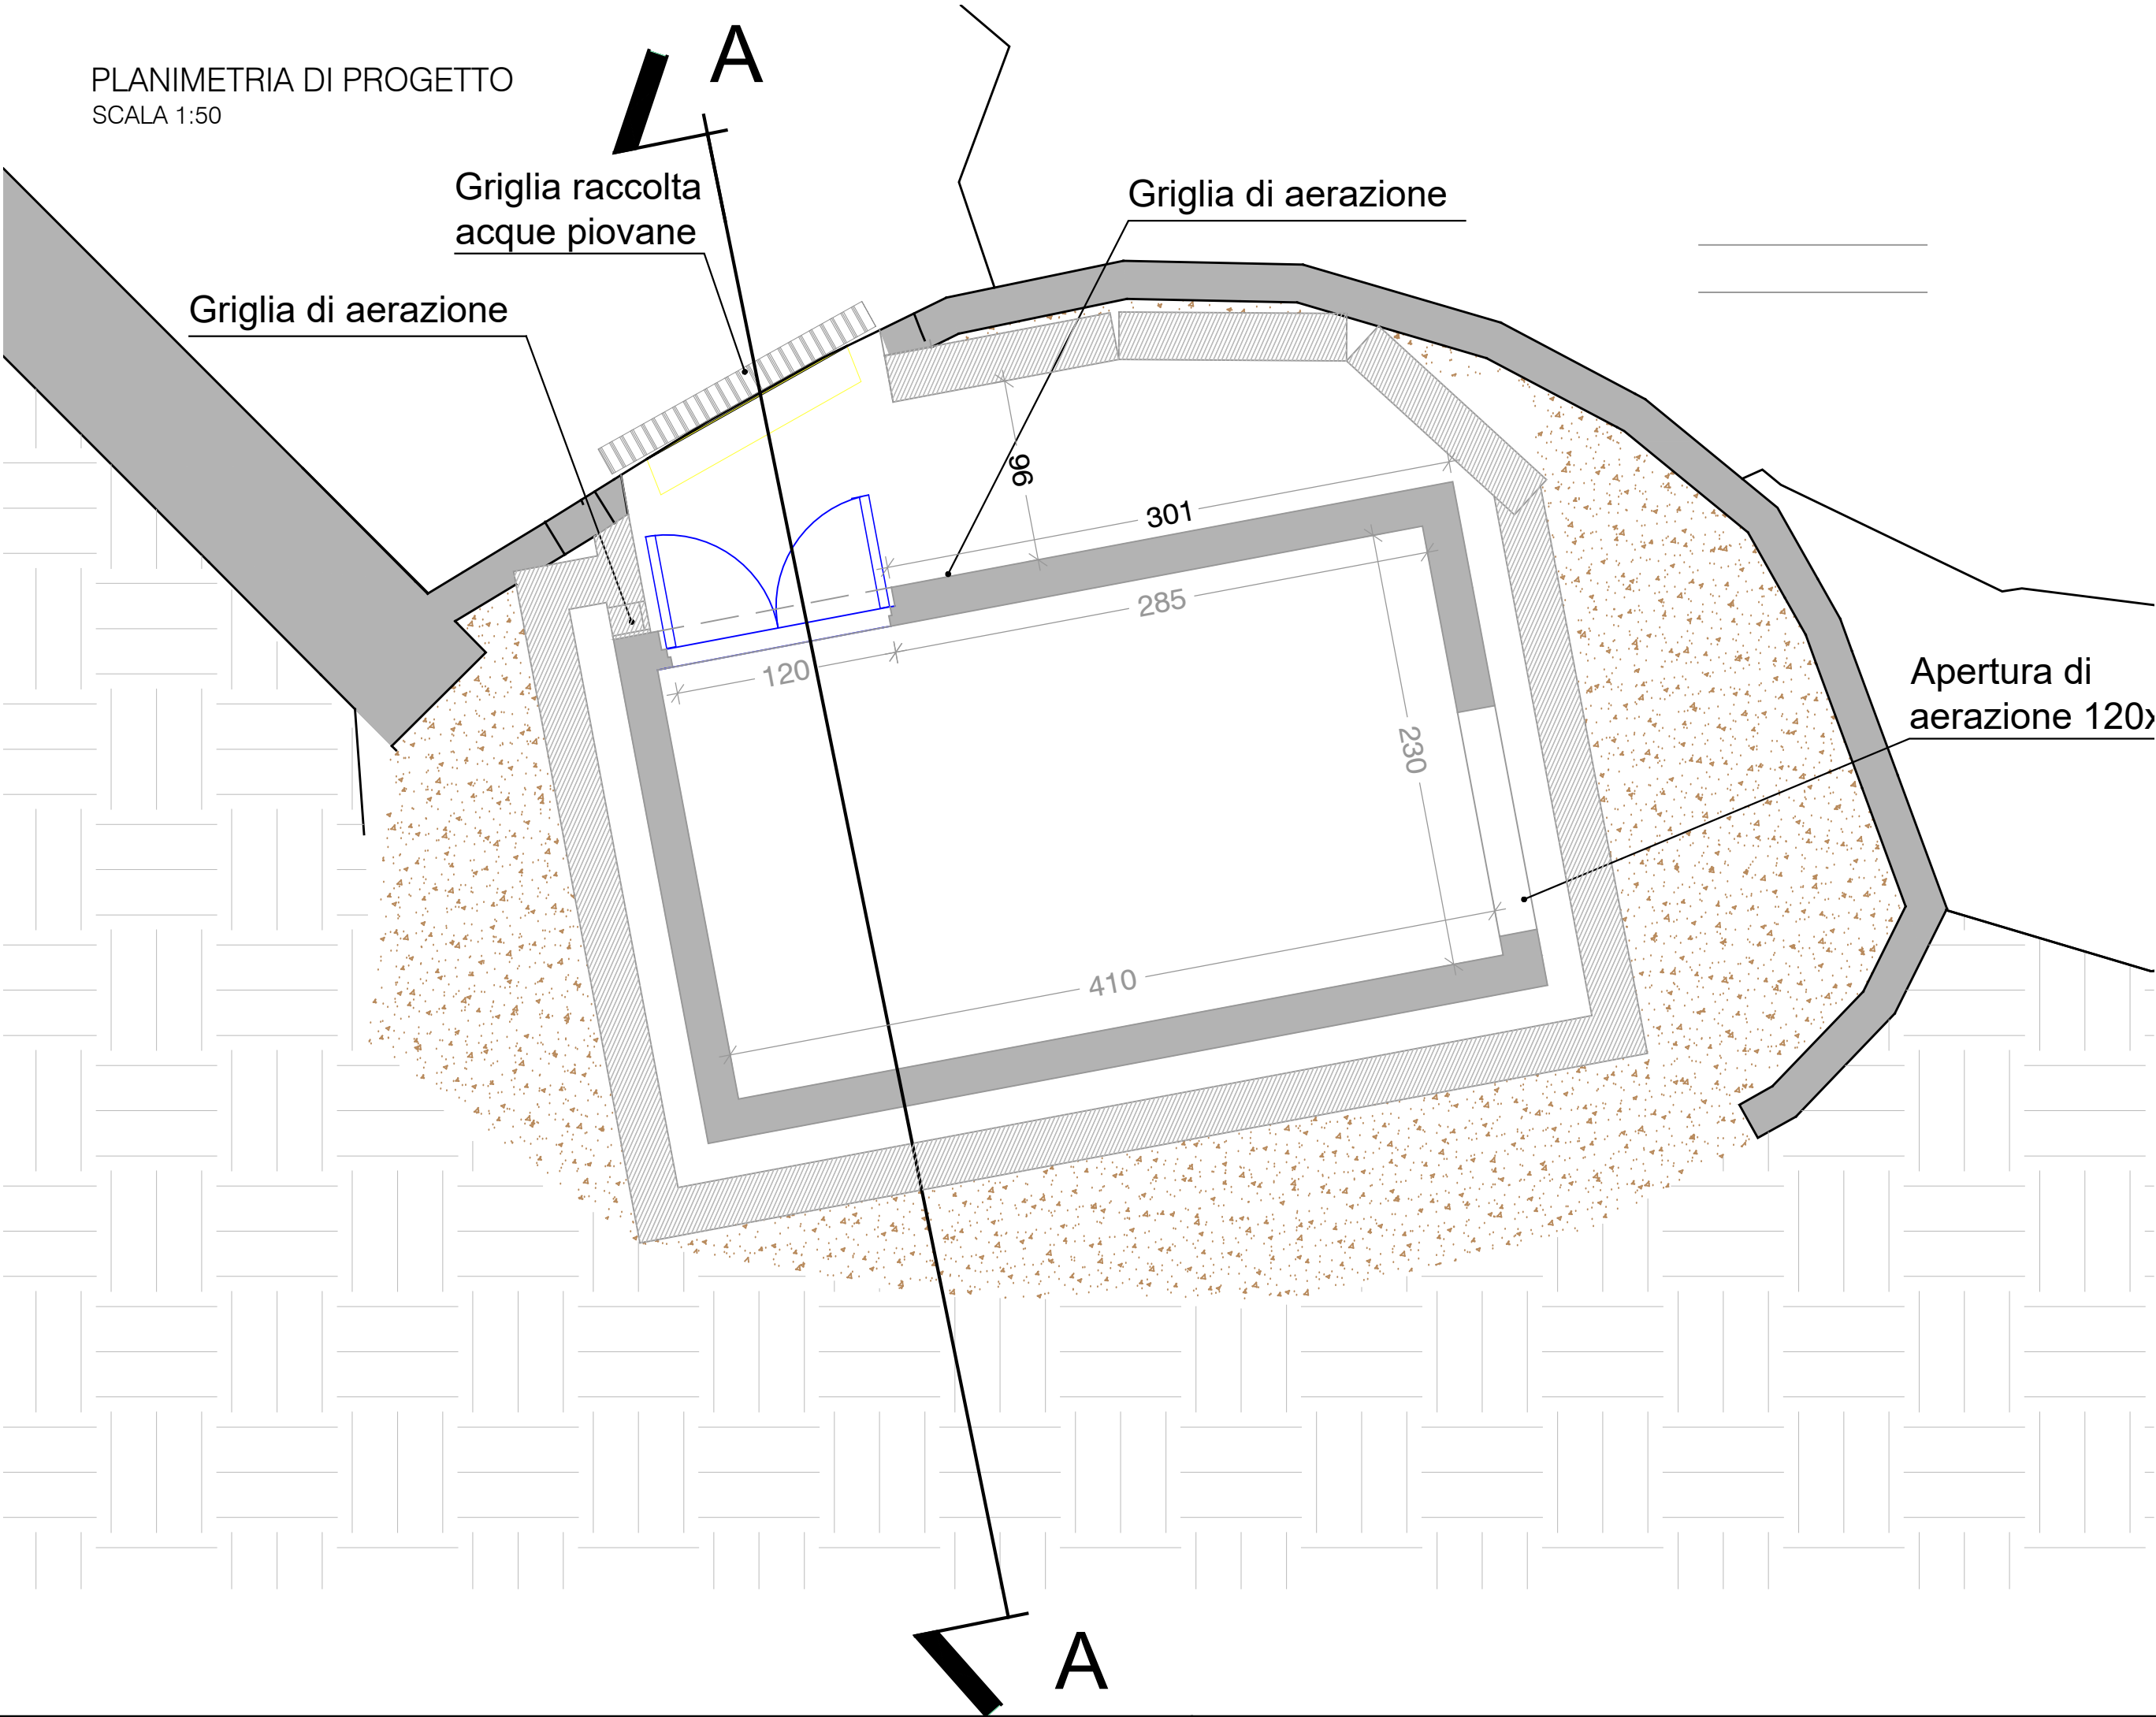

PROSPETTO INGRESSO
SCALA 1:50

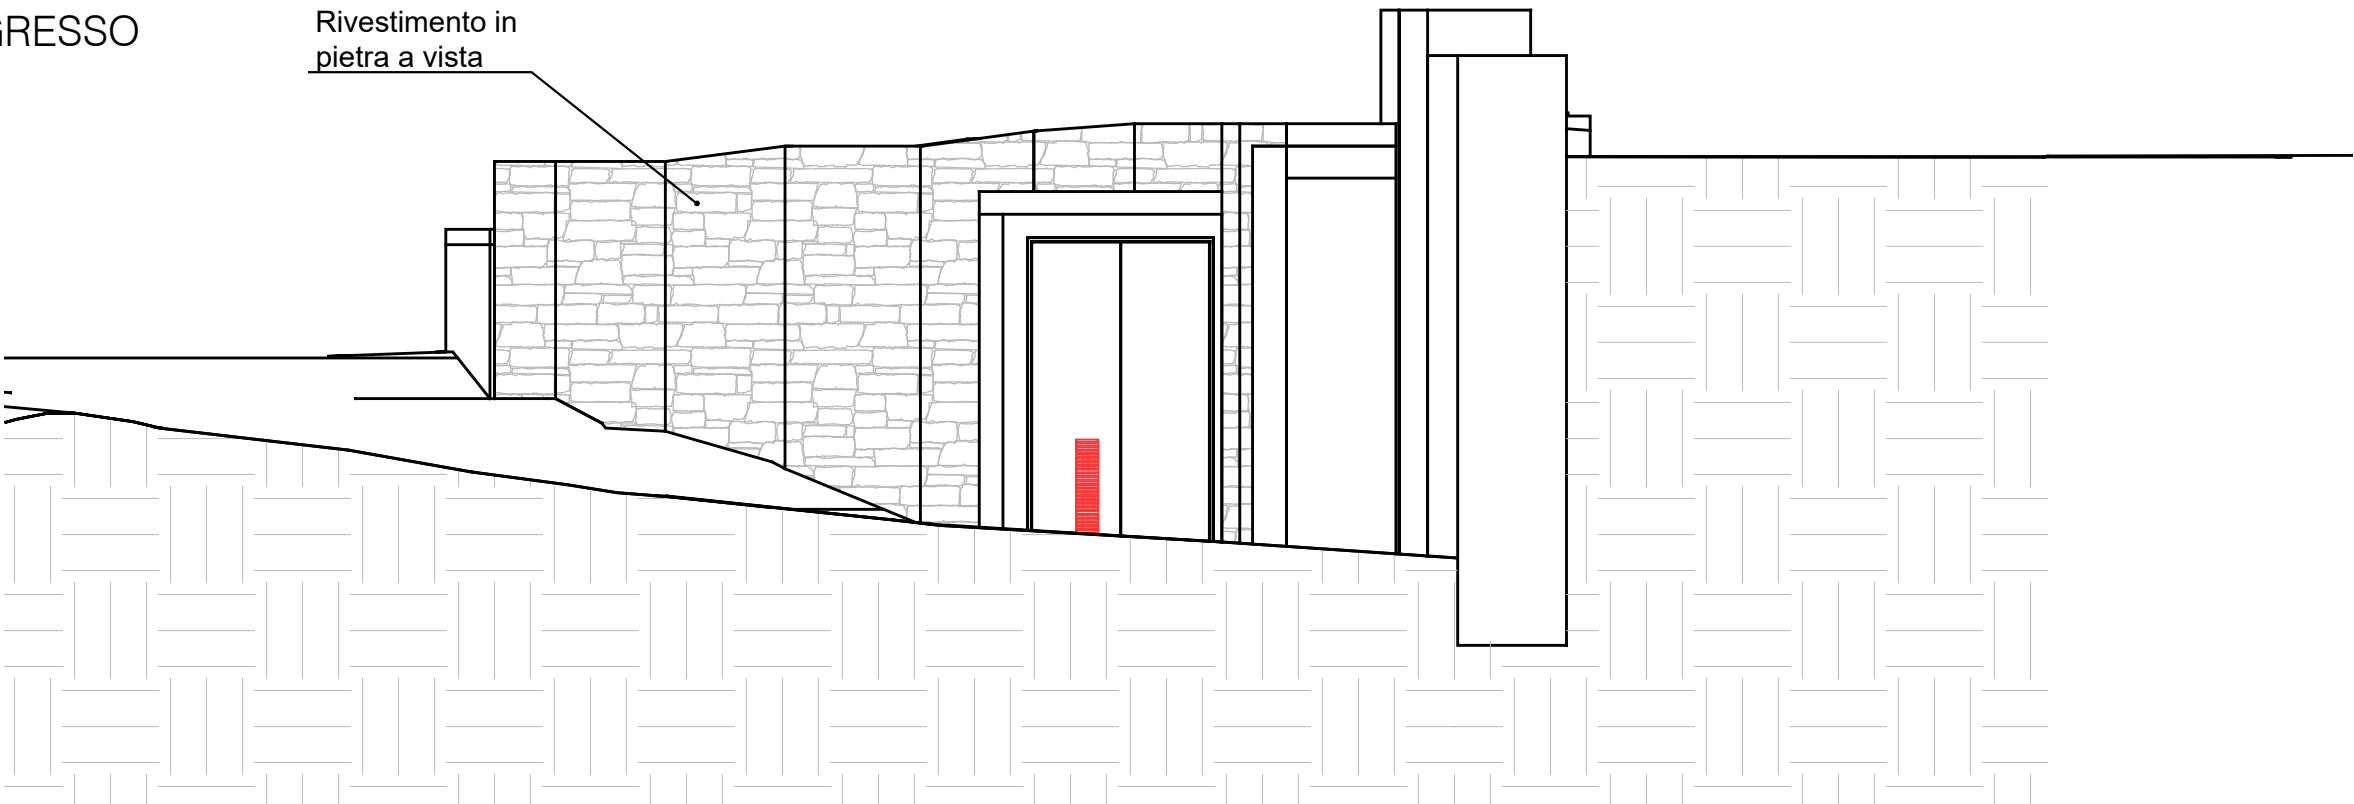

SEZIONE A - A
SCALA 1:50

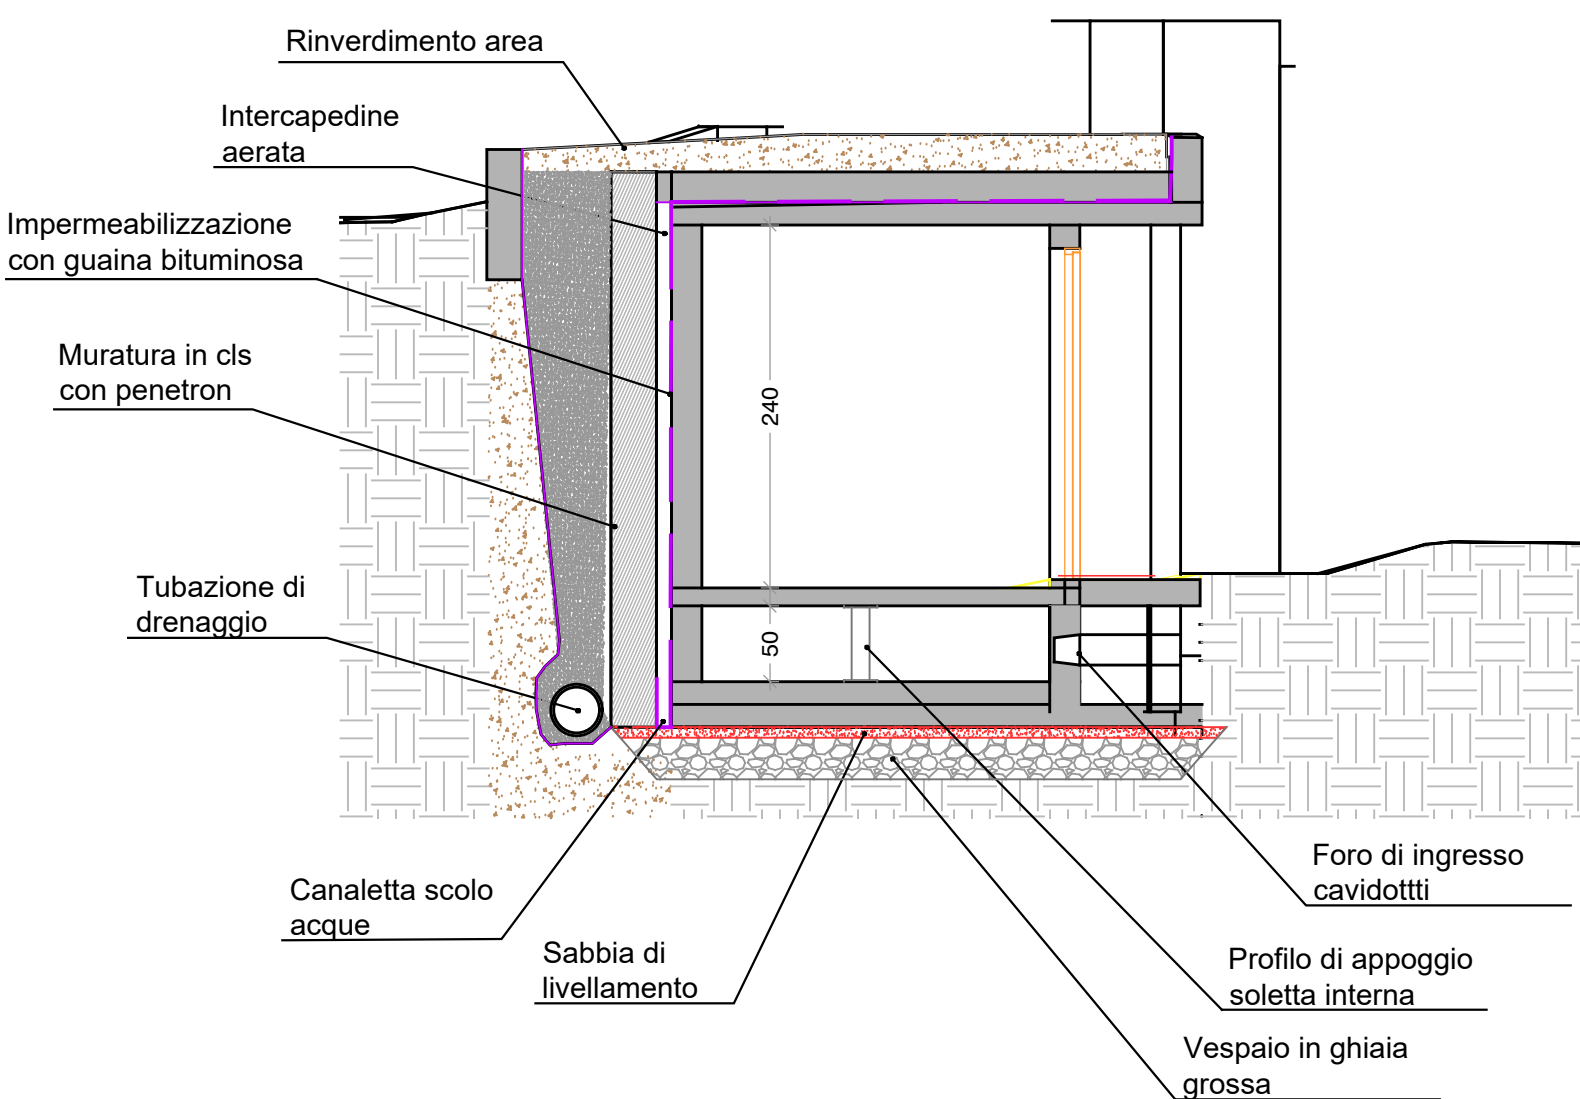

3D - INSERIMENTO CABINA

