




SEZIONE AA STATO DI PROGETTO - Scala 1:50

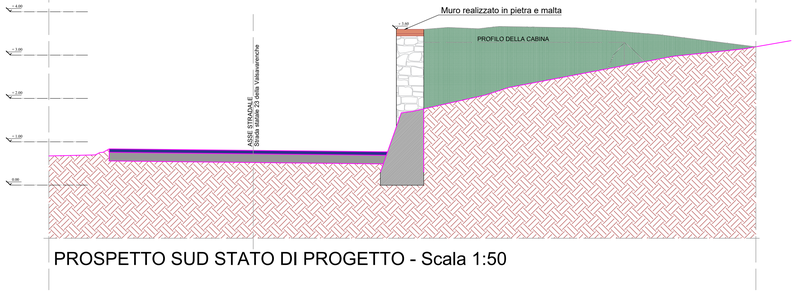


PROSPETTO SUD STATO DI PROGETTO - Scala 1:50

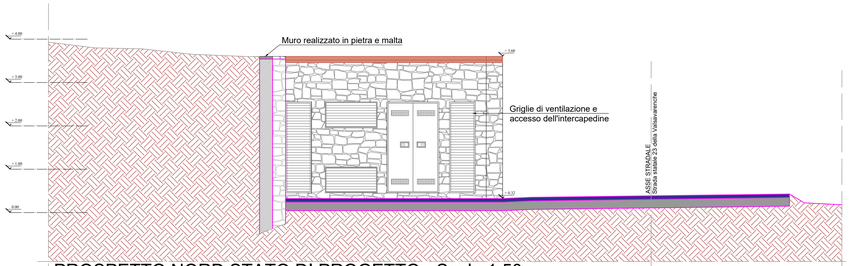

PROSPETTO NORD STATO DI PROGETTO - Scala 1:50

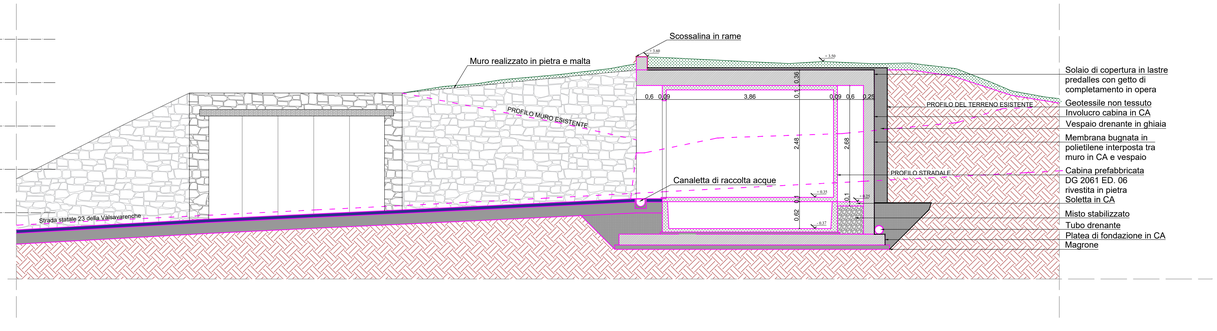

SEZIONE BB STATO DI PROGETTO - Scala 1:50

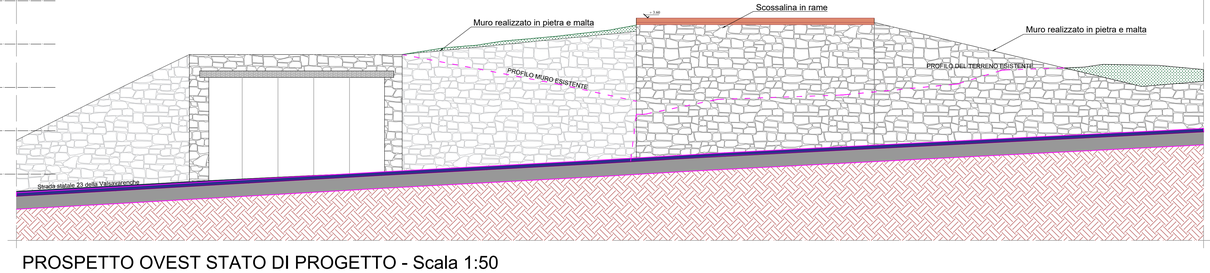

PROSPETTO OVEST STATO DI PROGETTO - Scala 1:50



FOTO INSERIMENTO

REGIONE AUTONOMA VALLE D'AOSTA
RÉGION AUTONOME VALLÉE D'AOSTE
COMUNE DI VALSAVARENCHE

26001

Lavori di realizzazione di una Nuova Cabina secondaria nei pressi della frazione Ilen in sostituzione del PTP esistente/Cabina mobile provvisoria, per necessità di adeguamento al carico a seguito di nuove richieste di allacciamento utente, e di una nuova cabina da realizzare nella frazione Rgnilet di Dare comprensi le attività di allaccio alle reti MT e BT esistenti.

ELABORATO: G02V — STATO DI PROGETTO – PIANTE, SEZIONI, PROSPETTI

COMMITTENTE: DEVAL s.p.a. a s.u.

InGeoLab S.r.l.
Loc. Grand Chemin 14 – Saint-Christophe (AO)
Email: info@ingeolab.it – Tel Ufficio 0165/525495
P.IVA 01209660073 – Numero REA AO-76479

Azienda certificata UNI EN ISO 9001:2015 Bureau Veritas

Deval



Versione:	Elaborato:	Progetto	Redatto:	Controllato:	Approvato:	Aggiornamento:
7						
6						
5						
4						
3		PROGETTO COMUNALE				
2	G02V	COMUNALE	R.Sulas	A.Béthaz	A.Béthaz	Agosto 2026
1	G02V	COMUNALE	R.Sulas	P.Piacentini	A.Béthaz	Gennaio 2026

InGeoLab S.r.l.
Società di Ingegneria
Loc. Le Grand Chemin, 14
11020 – Saint-Christophe (AO)
Tel. +39 0165 525495 – P.IVA 01209660073

Tutti i diritti sono riservati. E' vietata qualsiasi riproduzione anche parziale senza autorizzazione.

2026-09-14 Prot.: MR-5228 del 2026-09-14