

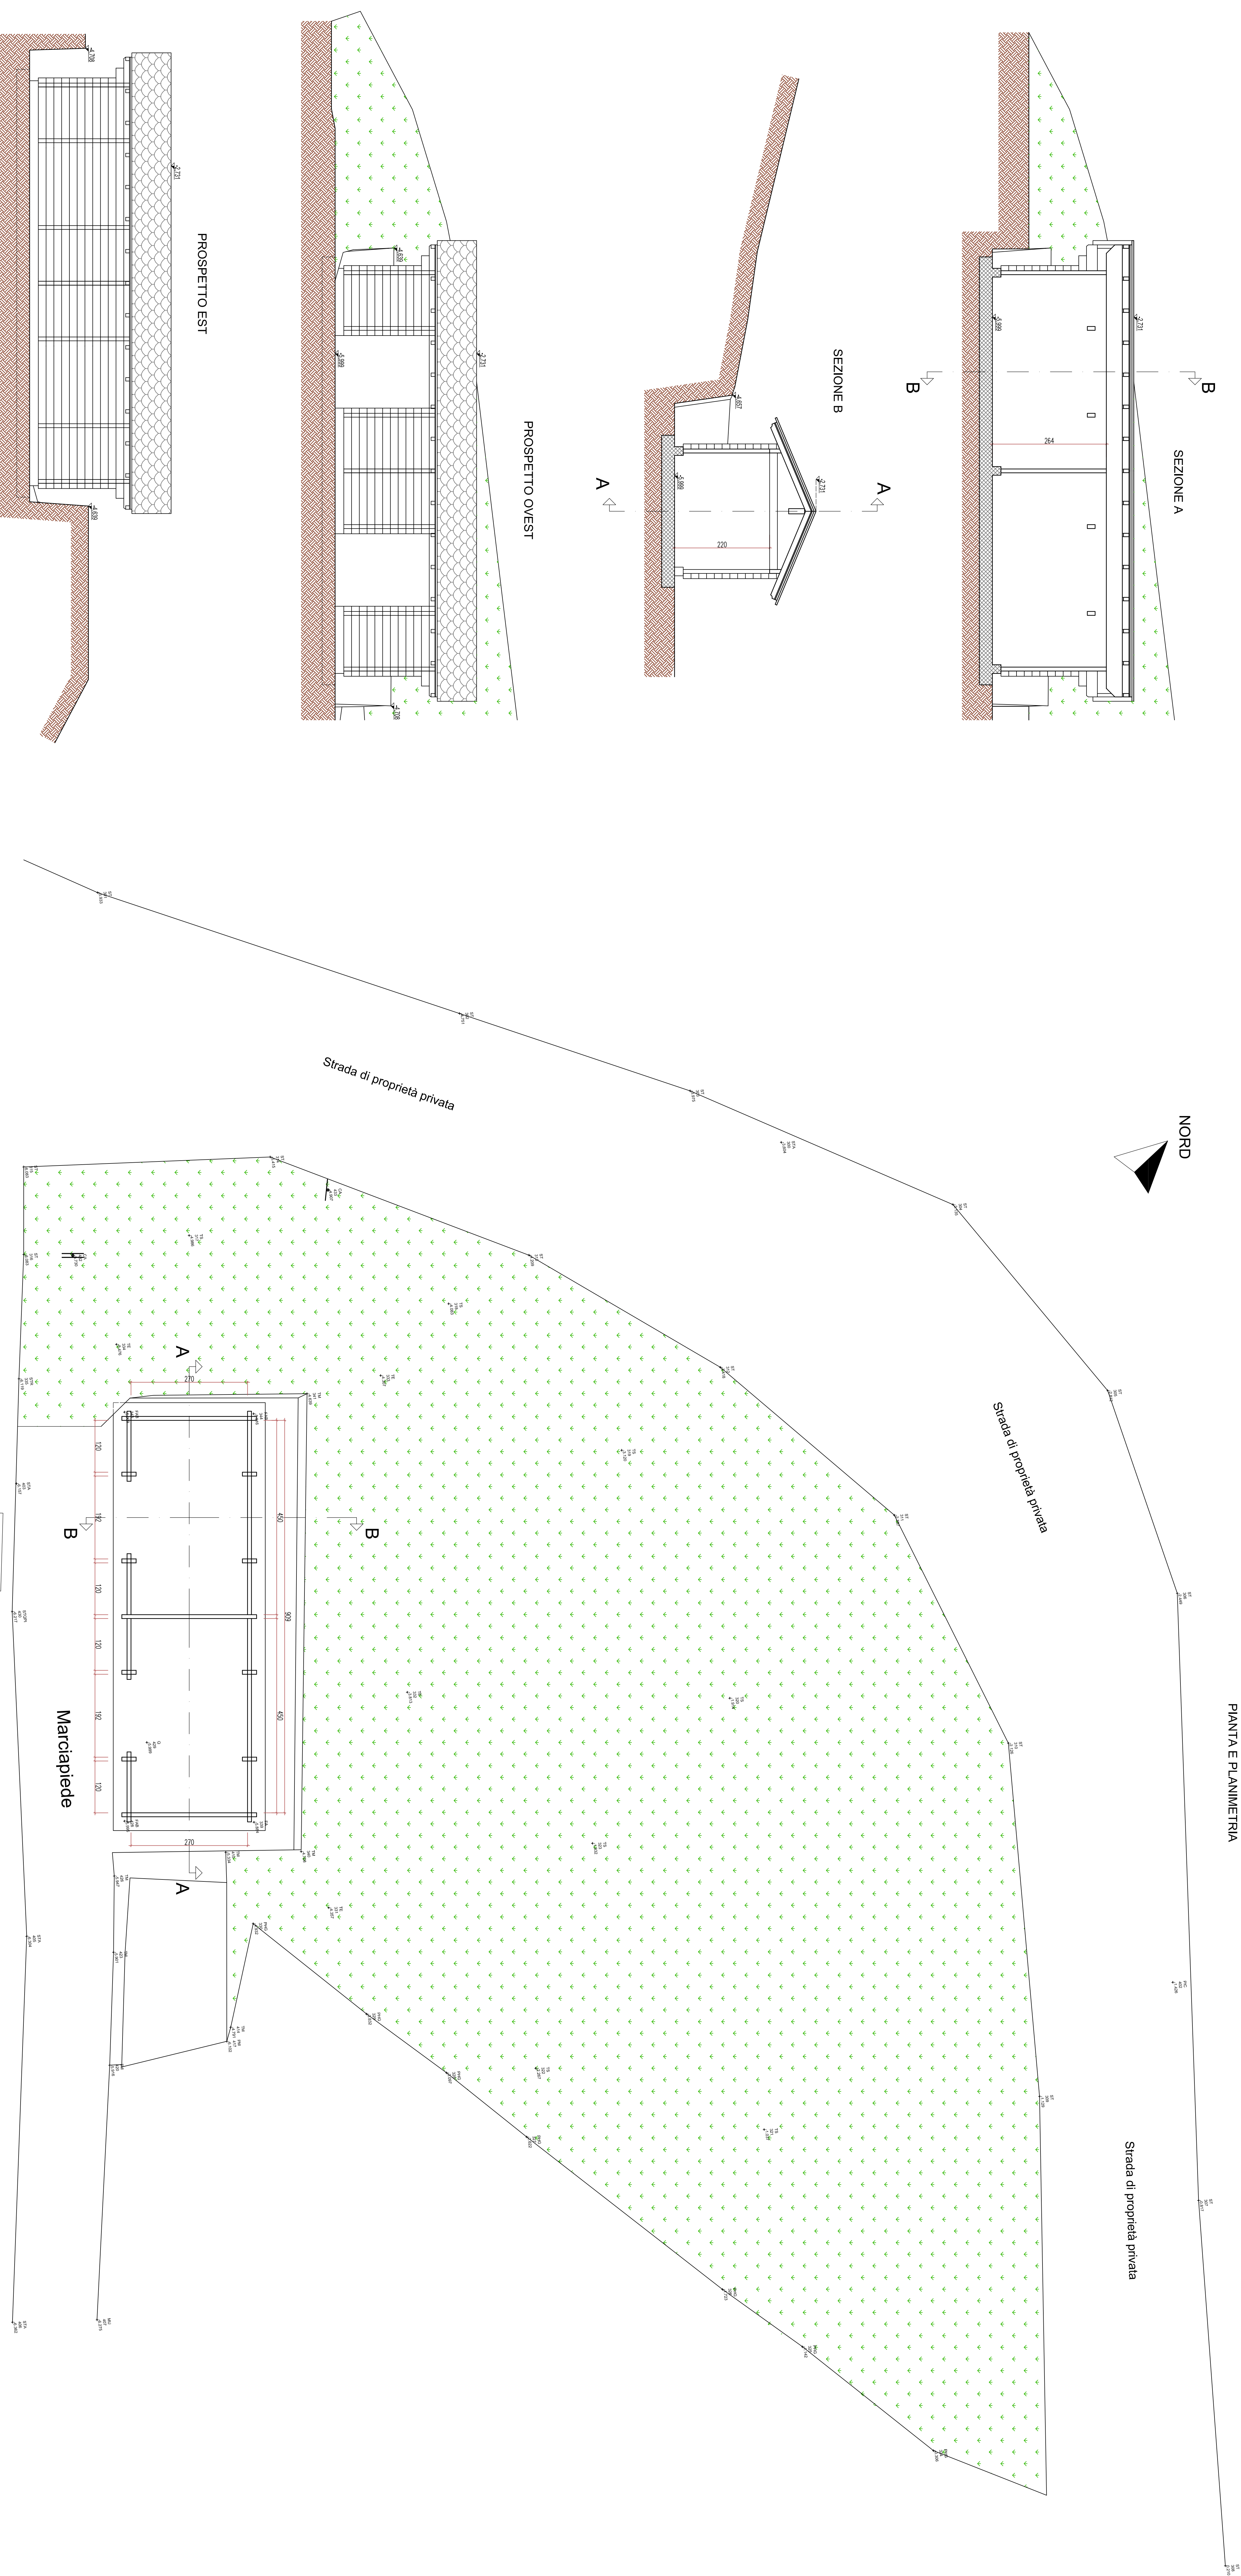



PIANTA E PLANIMETRIA

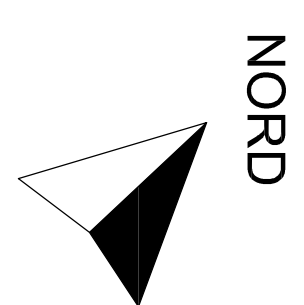


PROSPETTO SUD

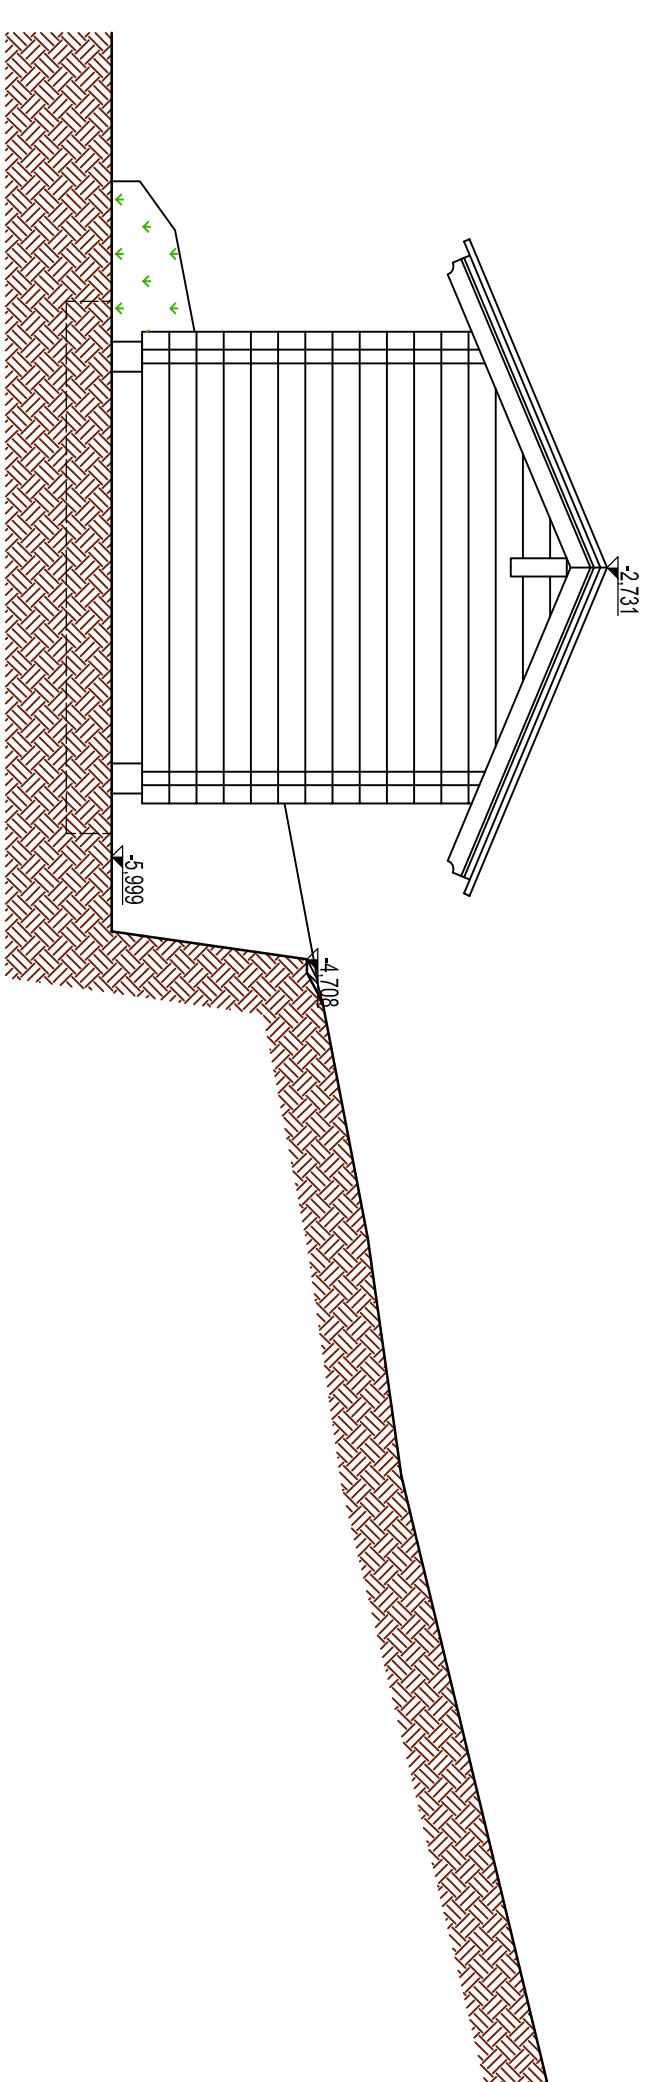


PROSPETTO NORD

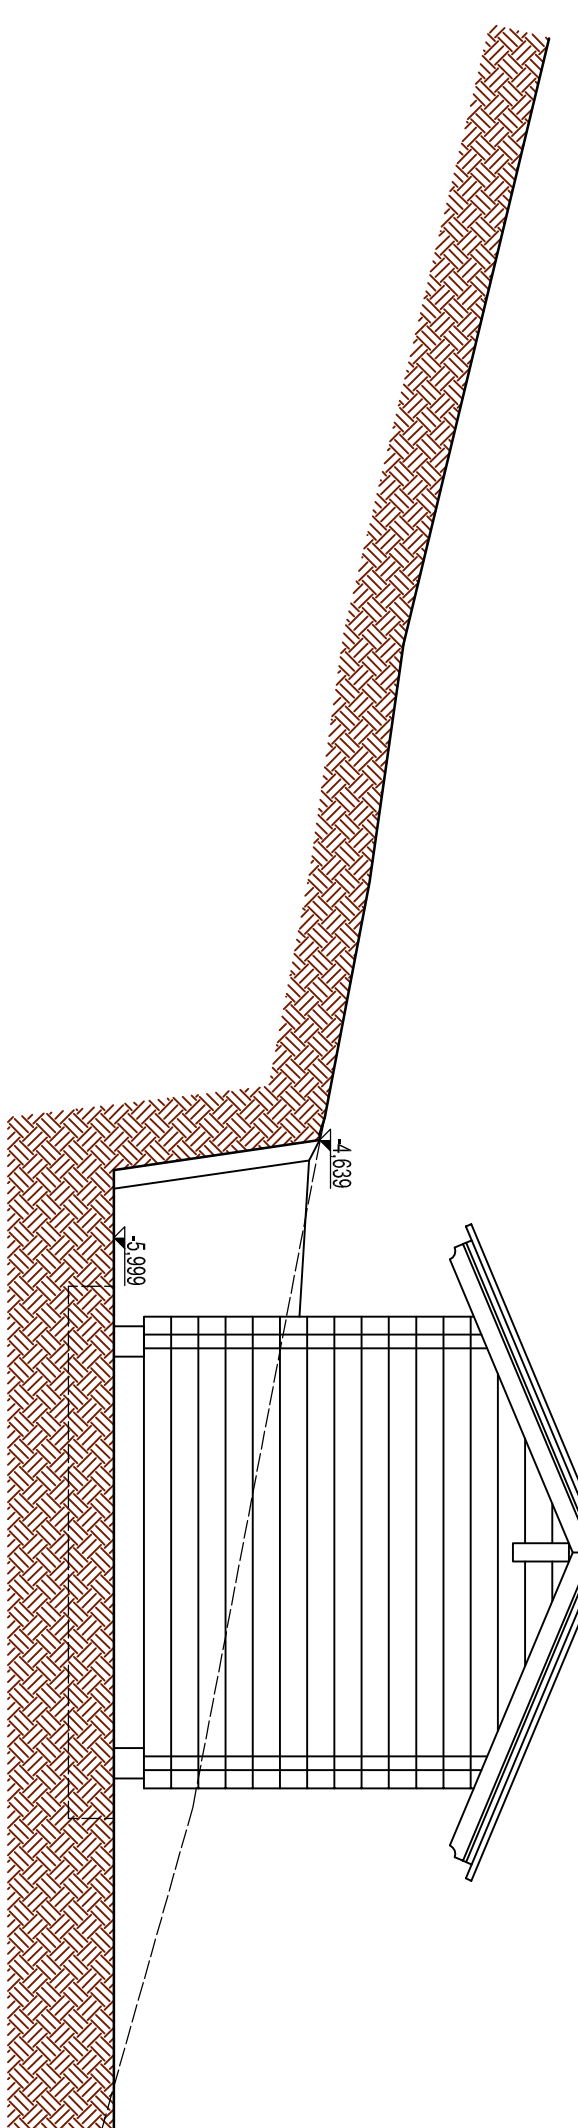


PROSPETTO EST

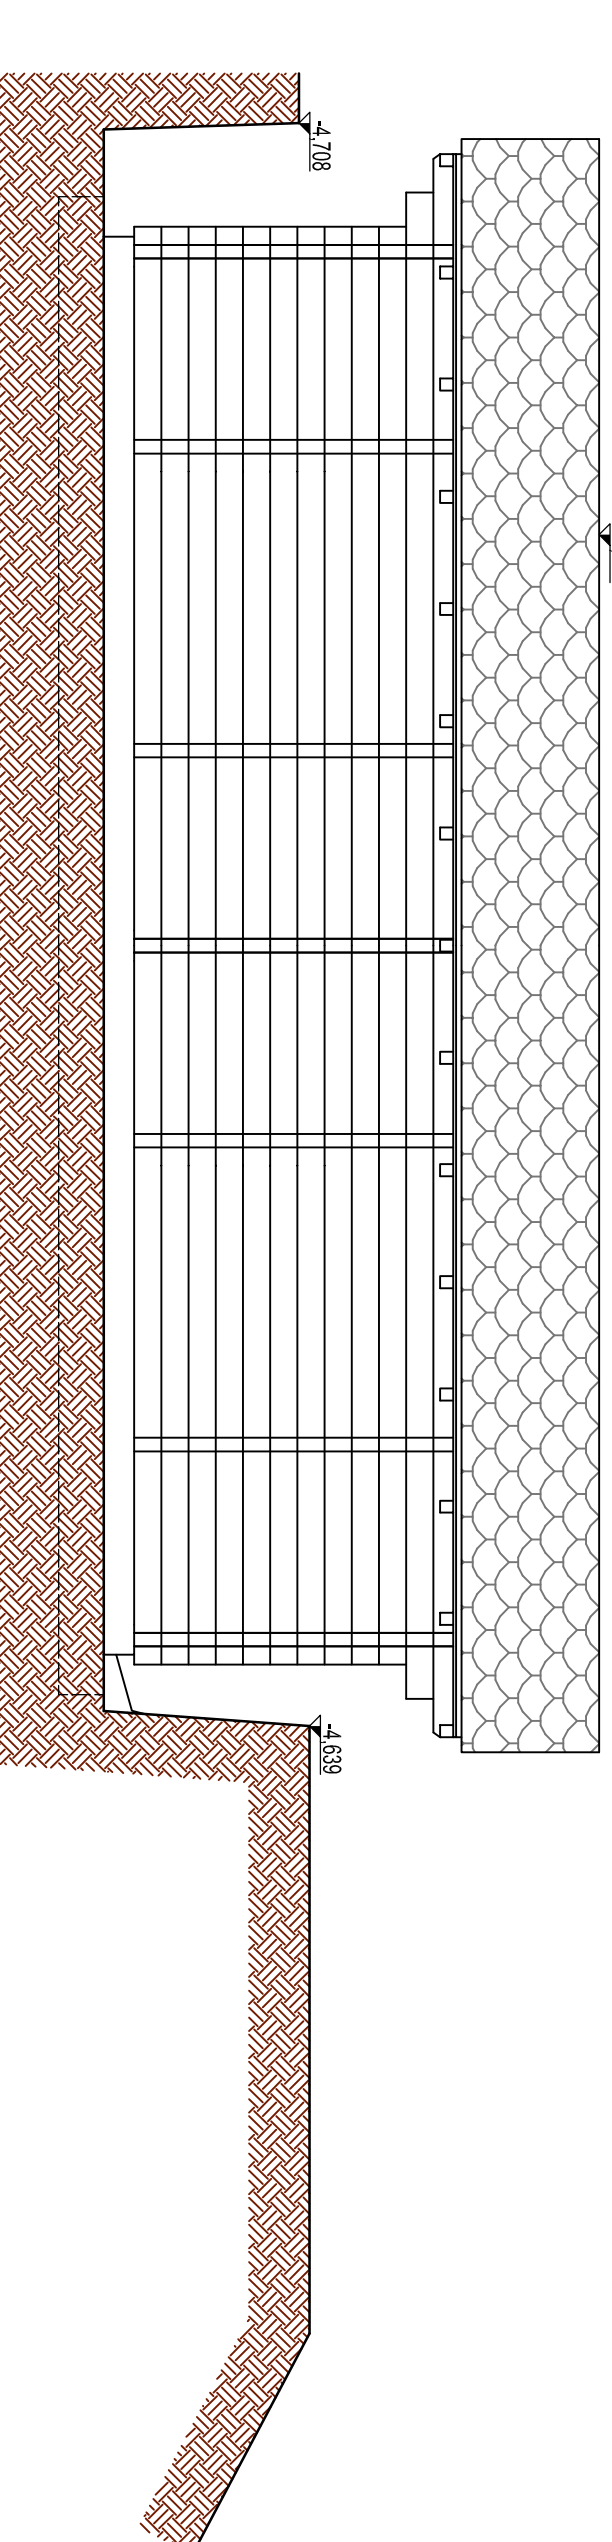

PROSPETTO OVER-

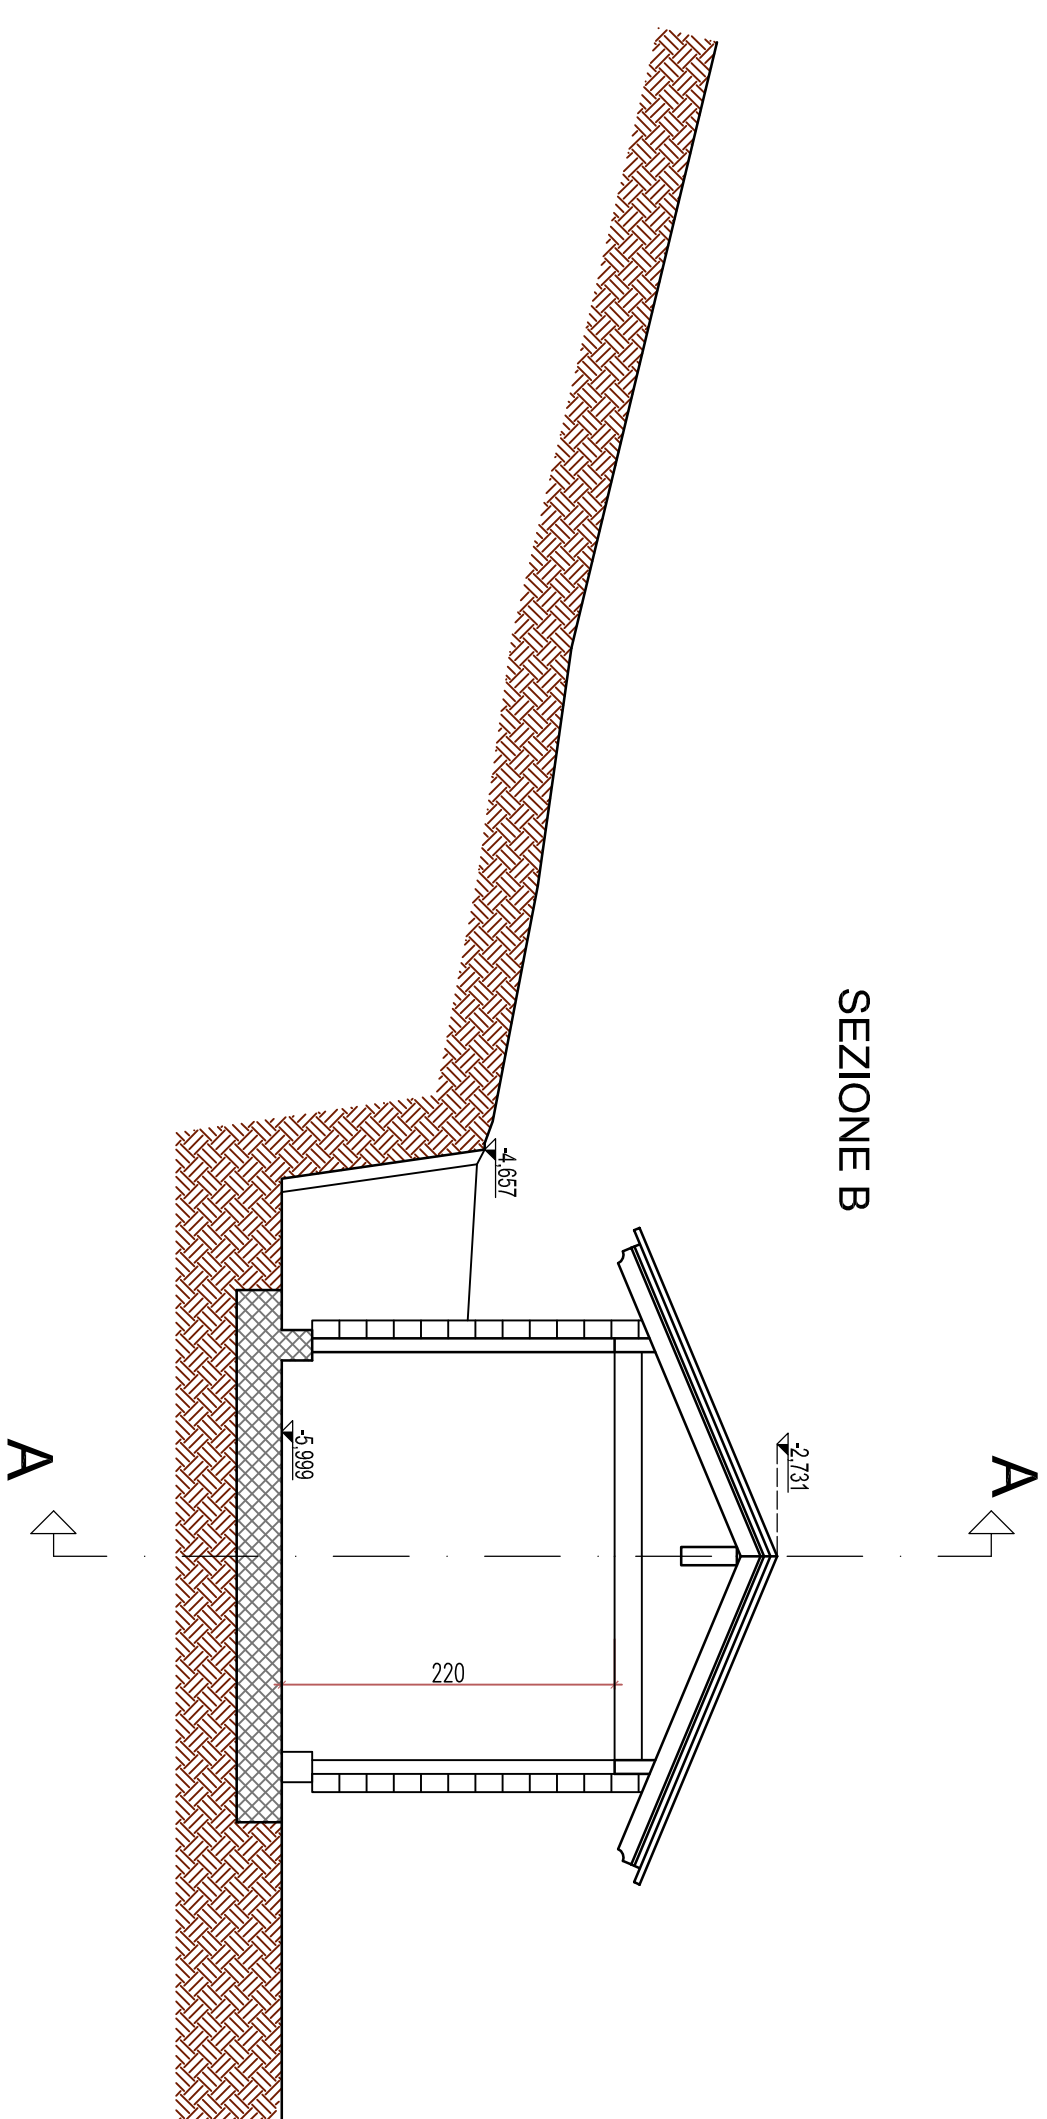


SEZIONE B

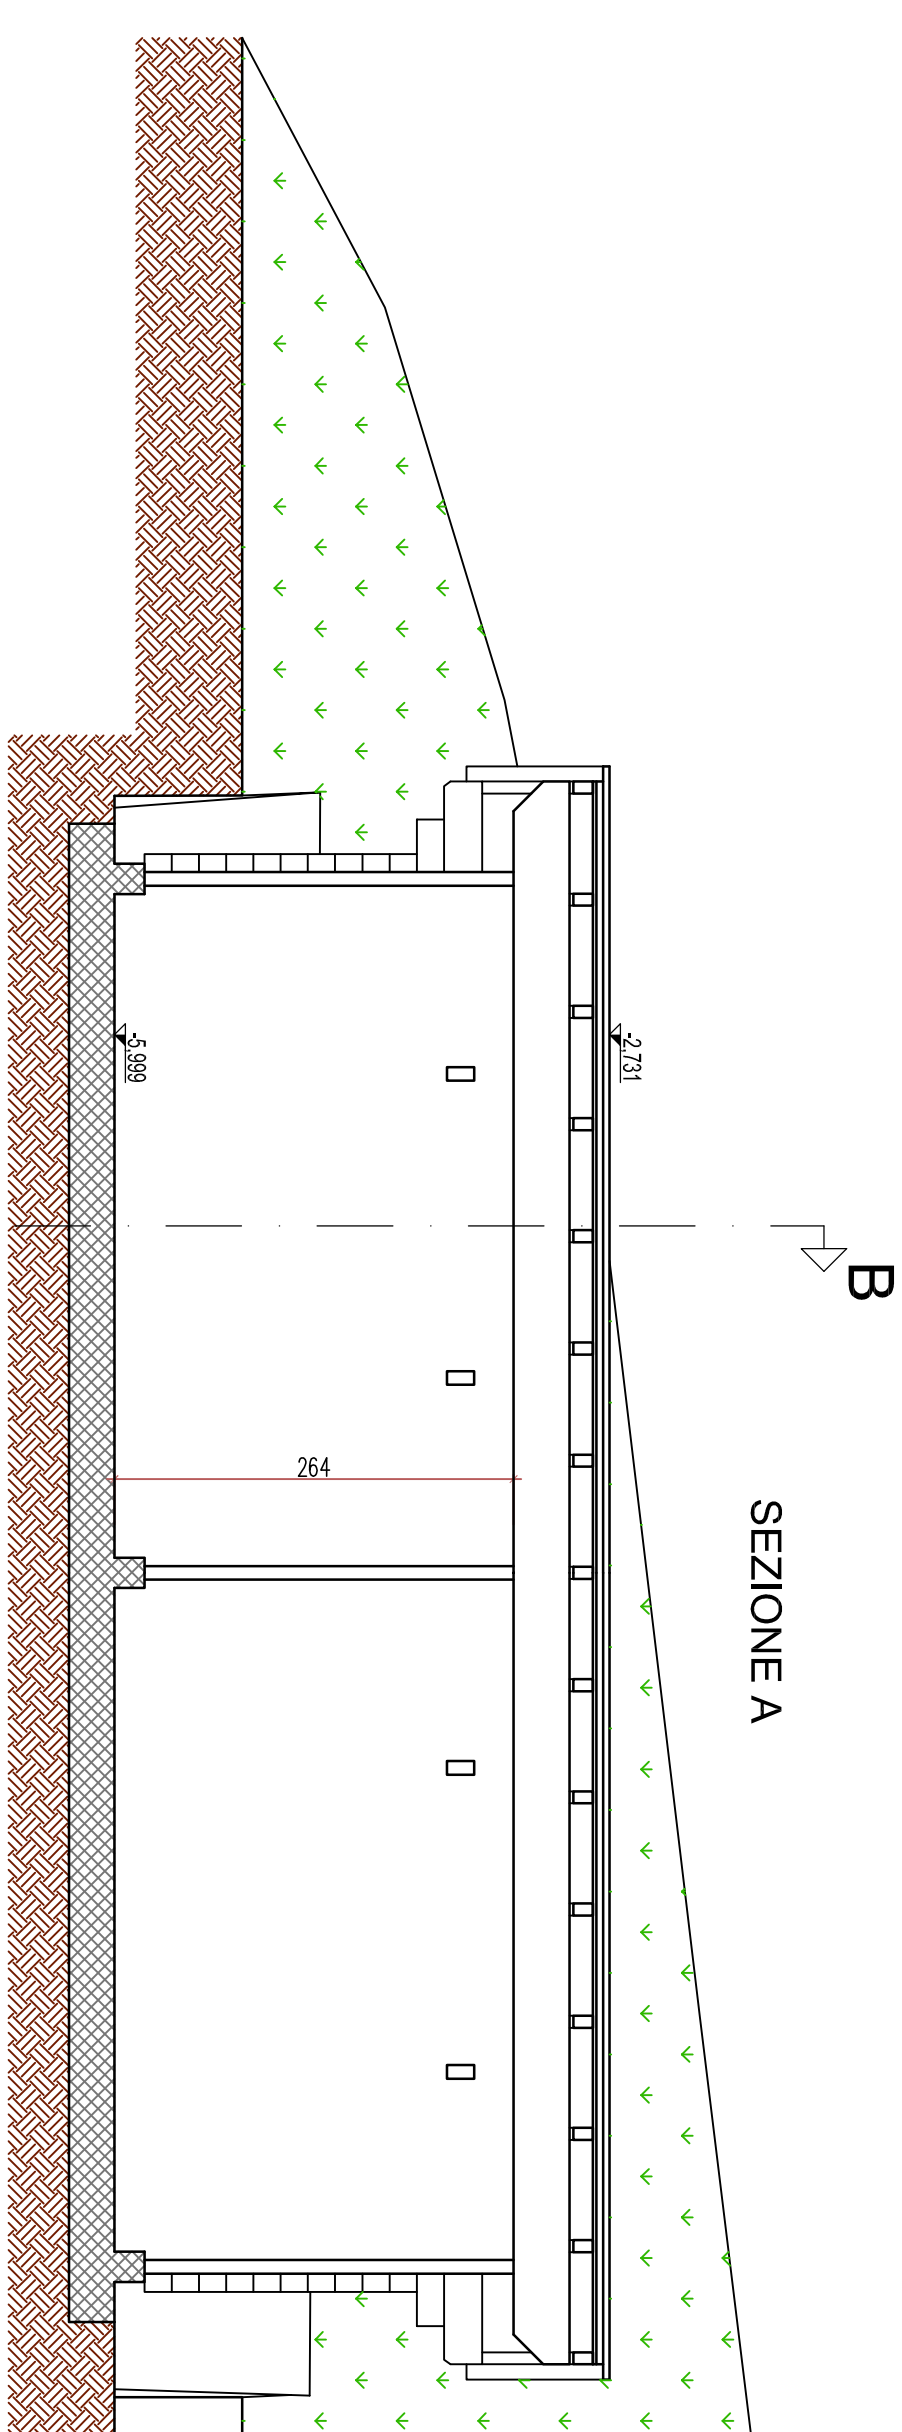


SEZIONE A

STRADA REGIONALE 44


Marciapiede

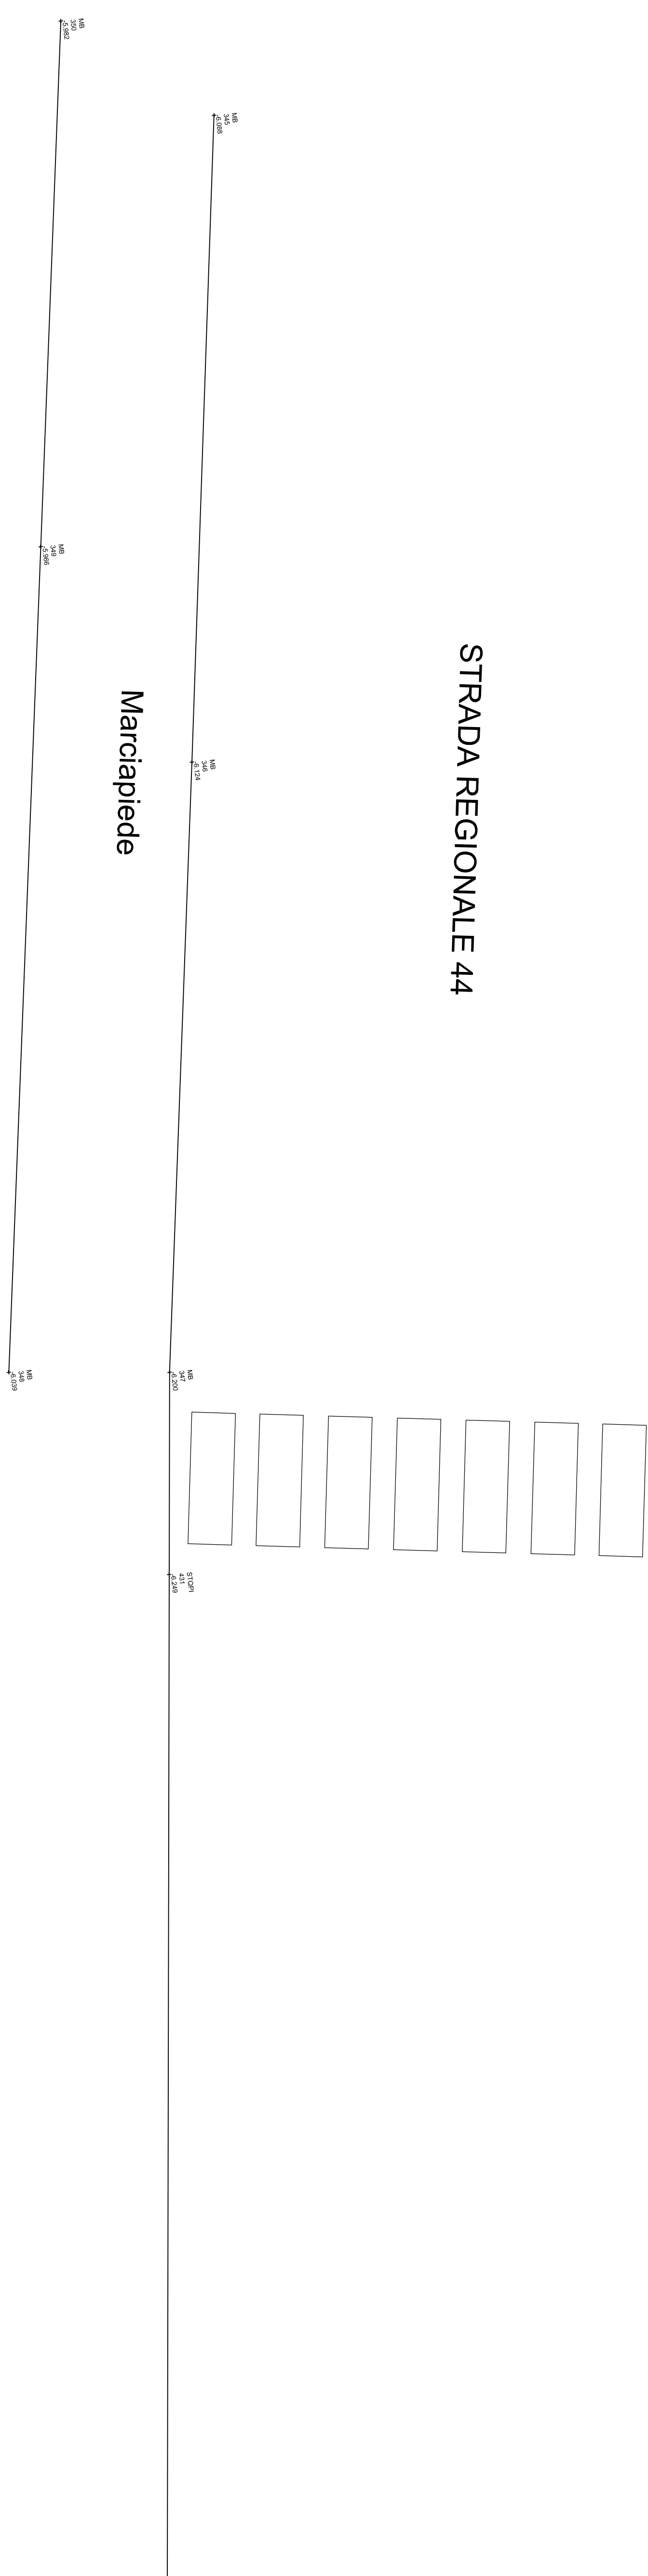

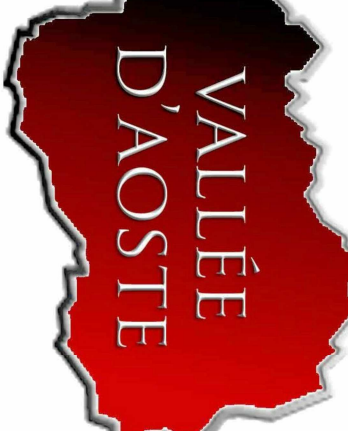

**REGIONE AUTONOMA
VALLE D'AOSTA**

**COMUNE DI
GRESSONNEY-SAINT-JEAN**

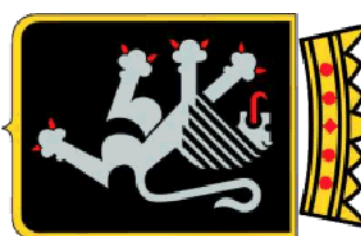

**REGION AUTONOME
VALLEE D'AOSTE**

**COMUNE DE
GRESSONNEY-SAINT-JEAN**

**LAVORI DI REALIZZAZIONE DI CABINA ELETTRICA
NEL COMUNE DI GRESSONNEY-SAINT-JEAN**

Committente

DEVAL S.p.A.

Progettista

Dott. Ing. Peret Riccardo
Via de l'Esplan
11027 - Saint Vincent (AO)
Email: vdperet@studio.it

Elaborato

Stato di Fatto

OPERA **ACQUEDOTTO** **DON. E. PIVOS** **FOSS. INT.**

G020005 **PD** **AR01** **0** **0**

COLLAUDATORE: Gianni, Luis Saravonesi, André Silva Amador

FILE NAME	NOTE	DATA	REVISIONE	AUTORE	REVISIONE	AUTORE	REVISIONE	AUTORE	REVISIONE
4									
3									
2									
1									
0									
REV.	DESCRIZIONE	DATA	REVISIONE	INTERFACCIA PREPARATIVO					

SCALE: 1:50