



AEROSTAZIONE

Via Corrado GEX

Ostacoli al volo
572,64 m slm

Ostacoli al volo
562,64 m slm

Ostacoli al volo
552,64 m slm

fabbricato D

fabbricato C

fabbricato B



fabbricato A

TETTOIA BENZINAIO

TERRAZZA

COPERTURA PIANA IMPIANTI

PARCHEGGIO PUBBLICO ESISTENTE

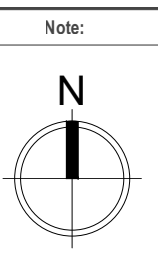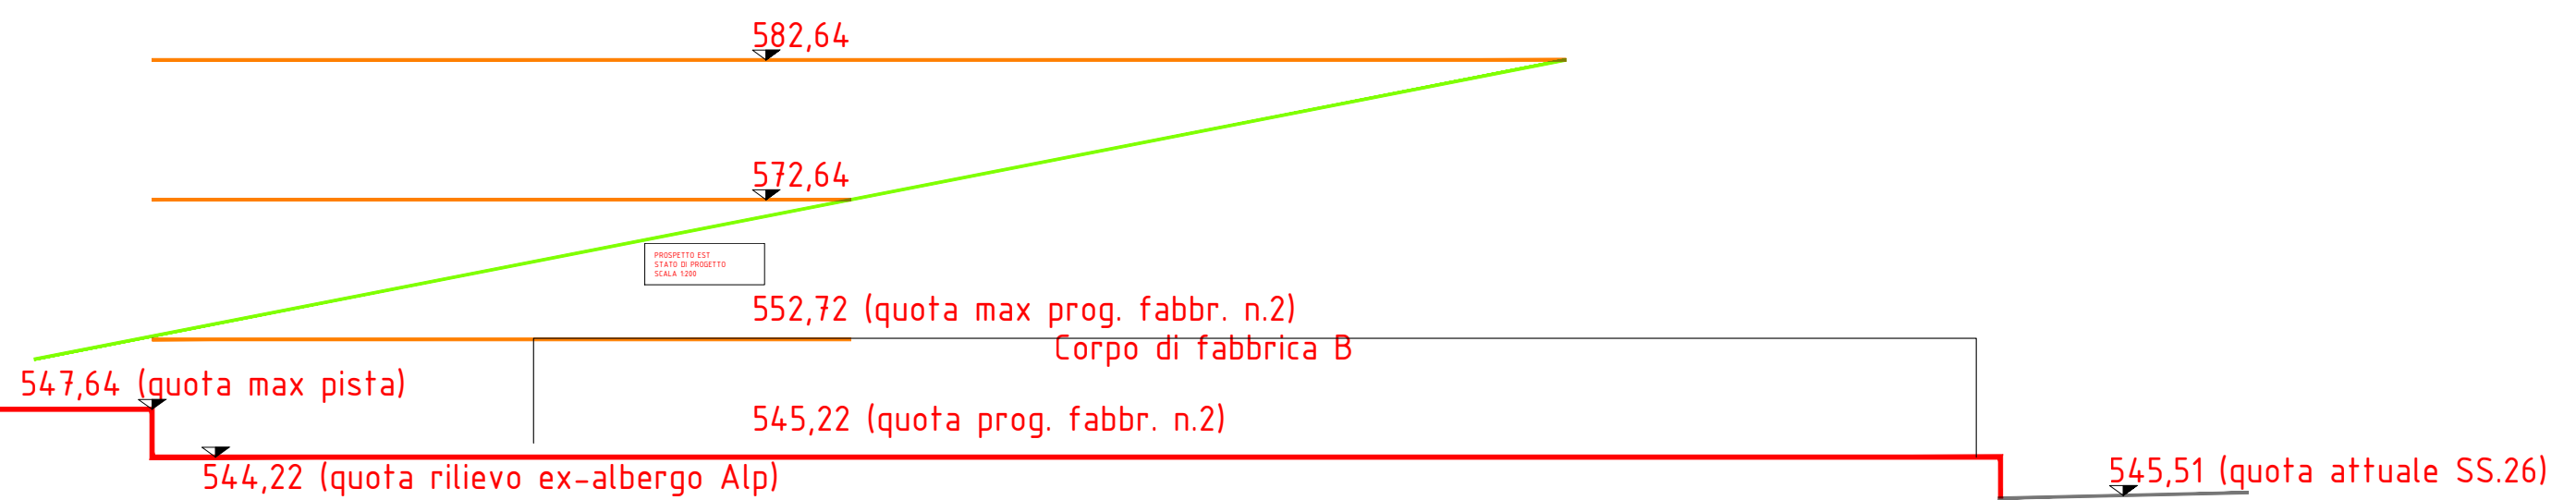

Région Autonome Vallée d'Aoste Regione Autonoma Valle d'Aosta
Comune di Saint-Christophe
PUD DI INIZIATIVA PRIVATA
PIANO URBANISTICO DI DETTAGLIO
ai sensi Artt.48 e 49 LR 6 aprile 1998 n. 11
realizzazione di un centro adibito
ad attività prevalentemente commerciali
SOTTOZONA CE1 Aeroporto

Studio di Progettazione
arch. LAURENT Massimo
Via Saint Martin de Corléans n.222
11100 Aosta (AO)
Tel. 335 6315670
laurentmassimo69@gmail.com
massimo.laurent@archiworldpec.it

Arch. Rigoletto Carlo Alberto
studio architetti AD
via San Quintino 28
10121 TORINO
www.studioarchitettiad.it

mS Michele Saule / architetto
rue de Beauregard 4
11200 Aosta
info@michesaule.it
www.michesaule.it

END ARCHITETTI
Stefano Stola / architetto
via I maggio 29
20070 Grosso (To)
C.so Re Umberto I
0200 Torino
stefano.stola@gmail.com
www.endarchitetti.com

CLIENTE: Società Route 26 s.r.l.

ARCHITETTO:

SITO: PUD SOTTOZONA CE1

TITOLO: VINCOLI AEROPORTUALI

SCALA: 1:500	DATA: luglio 2019	DISEGNATORE:
PROGETTO N:	DISEGNO N:	REVISIONE:
PUD 4.2		