


Legenda

= ALLACCIO ACQUEDOTTO CONDOMINIALE

= ALLACCIO RETE DI SCARICO REFLUI DOMESTICI CONDOMINIALE

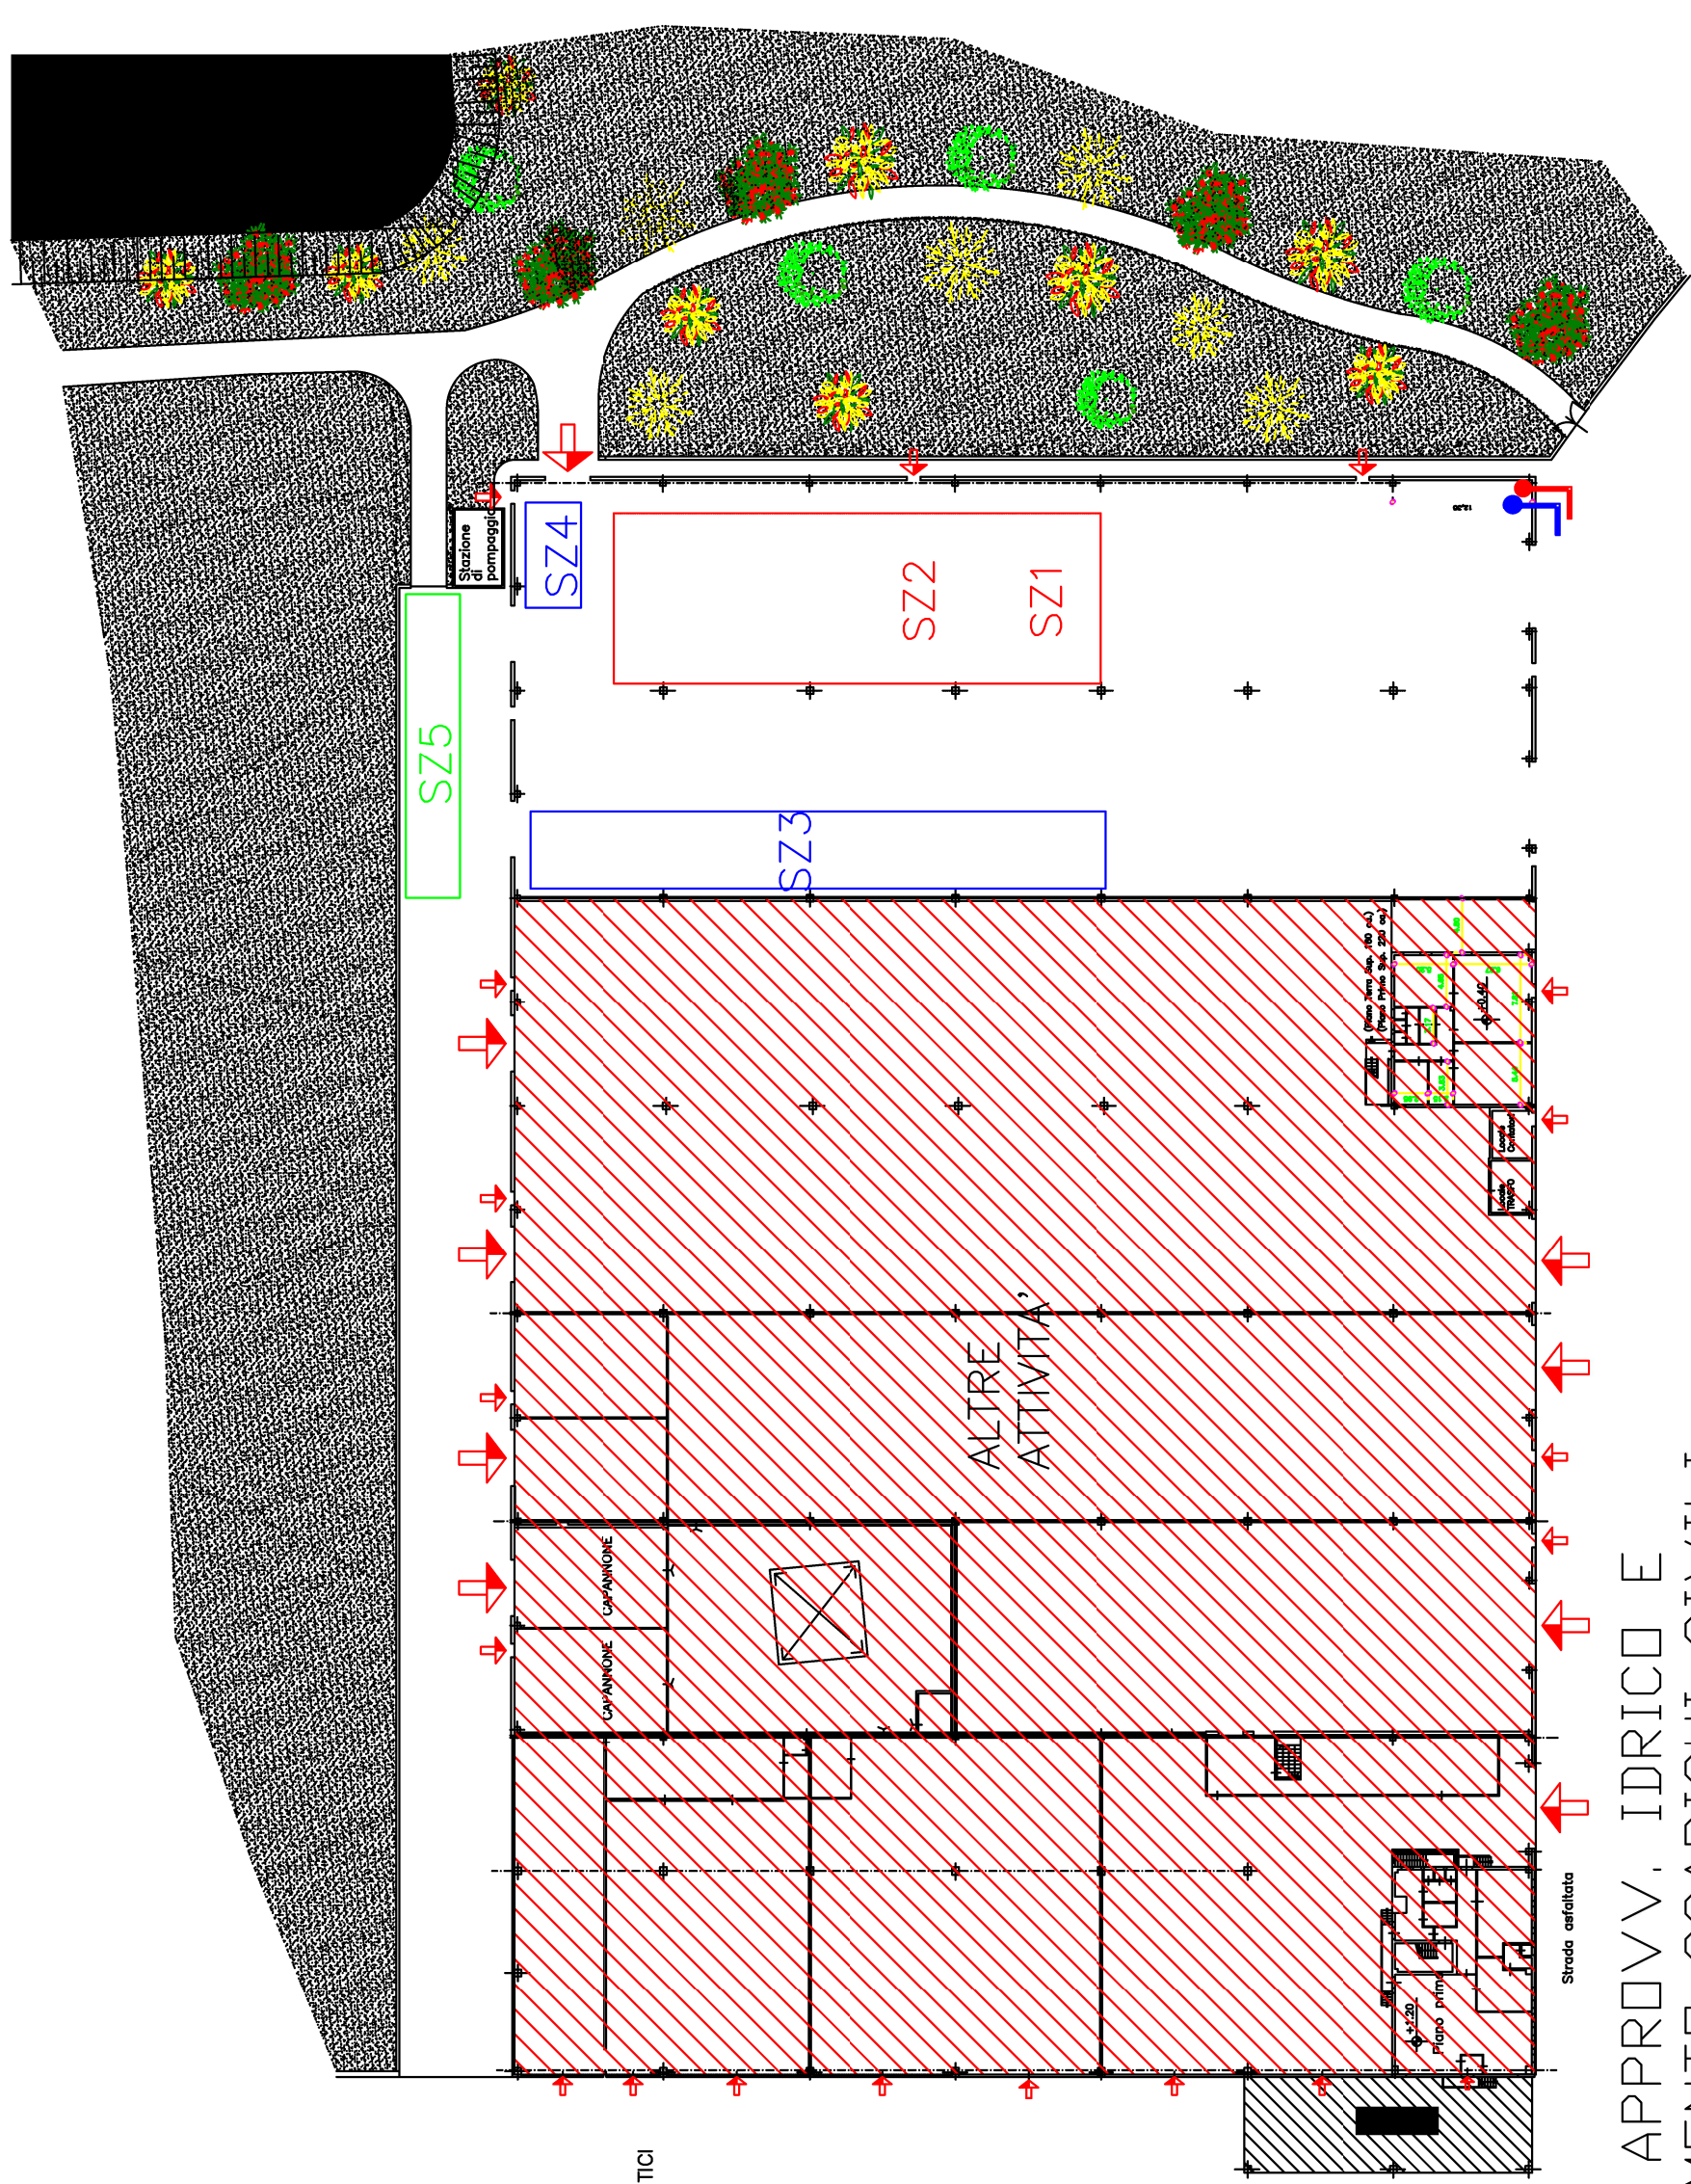

PUNTI APPROVV. IDRICO E  
ALLACCIAMENTO SCARICHI CIVILI

*Roberto Pidenza*



*MEVAL*

MEVAL S.r.l.,  
Località Mure, 12 - Issogne (AD)

A11

Domanda di A.I.A. ex art.29-ter  
del D.Lgs.152/2006

data: 26/02/2020

scala: 1:500