

**REGIONE AUTONOMA VALLE D'AOSTA
COMUNE DI GRESSAN**

reg.Tzamberlet 12/e Fg. 5 Part.4-359-601-602 / Fg.6 Part.2 Sub.1

COMMITTENTE: LIKA ARTAN

Richiesta di attivazione di istanza di VIA da rilasciarsi nell' ambito di Provvedimento autorizzativo unico regionale "PAUR" ai sensi dell' art. 27 bis 152/2006 per l' "autorizzazione all'esercizio di un centro di raccolta per il deposito, il trattamento ed il recupero di veicoli a motore fuori uso, ai sensi del Dlgs. 24 giugno 2003, n. 209 (Attuazione della direttiva 2000/53/Ce relativa ai veicoli fuori uso), e dell'art. 208, del decreto legislativo 3 aprile 2006, n. 152"

PROGETTO DEFINITIVO

ELABORATI PROGETTUALI

IL PROGETTISTA: ING. ALEXIA BENATO

COLLABORATORE: GEOM. MATTIA SALVADORI



SCALA: Varie


DATA: Novembre 2020


AGG./REV.:

ING. ALEXIA BENATO
VIA GARIN N. 1 - 11100 AOSTA
P.IVA 01006030074 - C.F. BNT LXA 71R46 A326C
TEL. 392.5484145 E-mail alexia.benato@gmail.com


TAVOLA N.


U

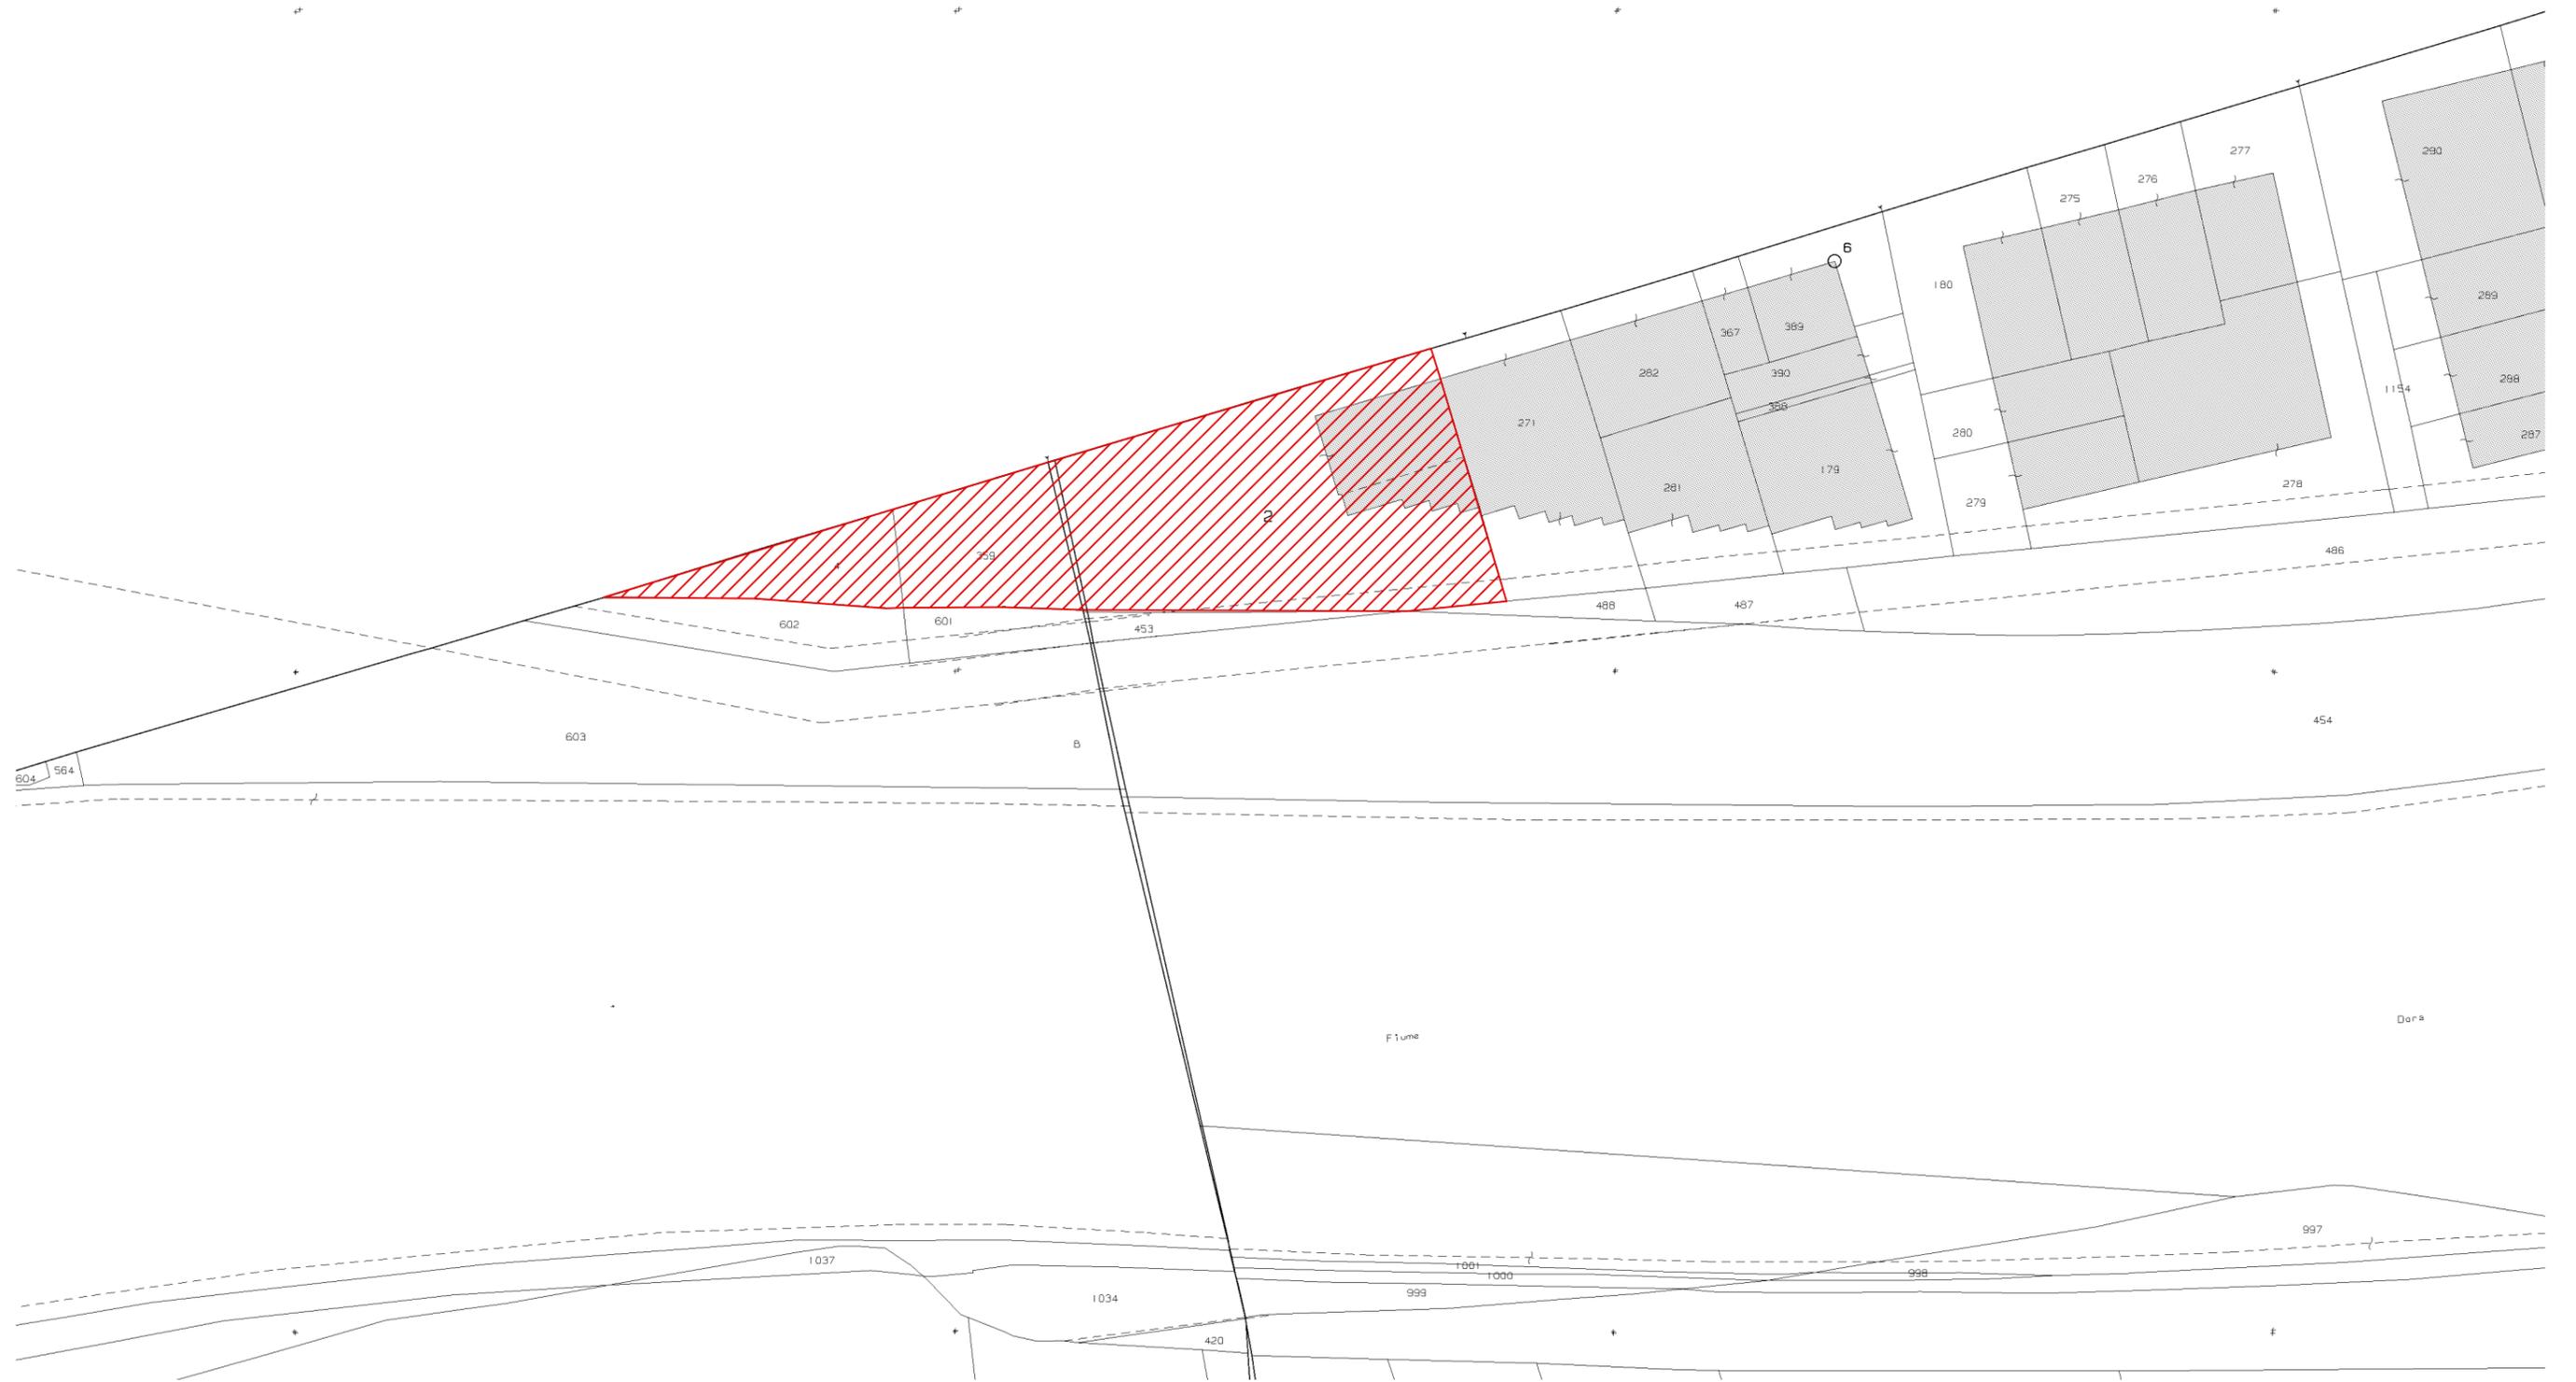

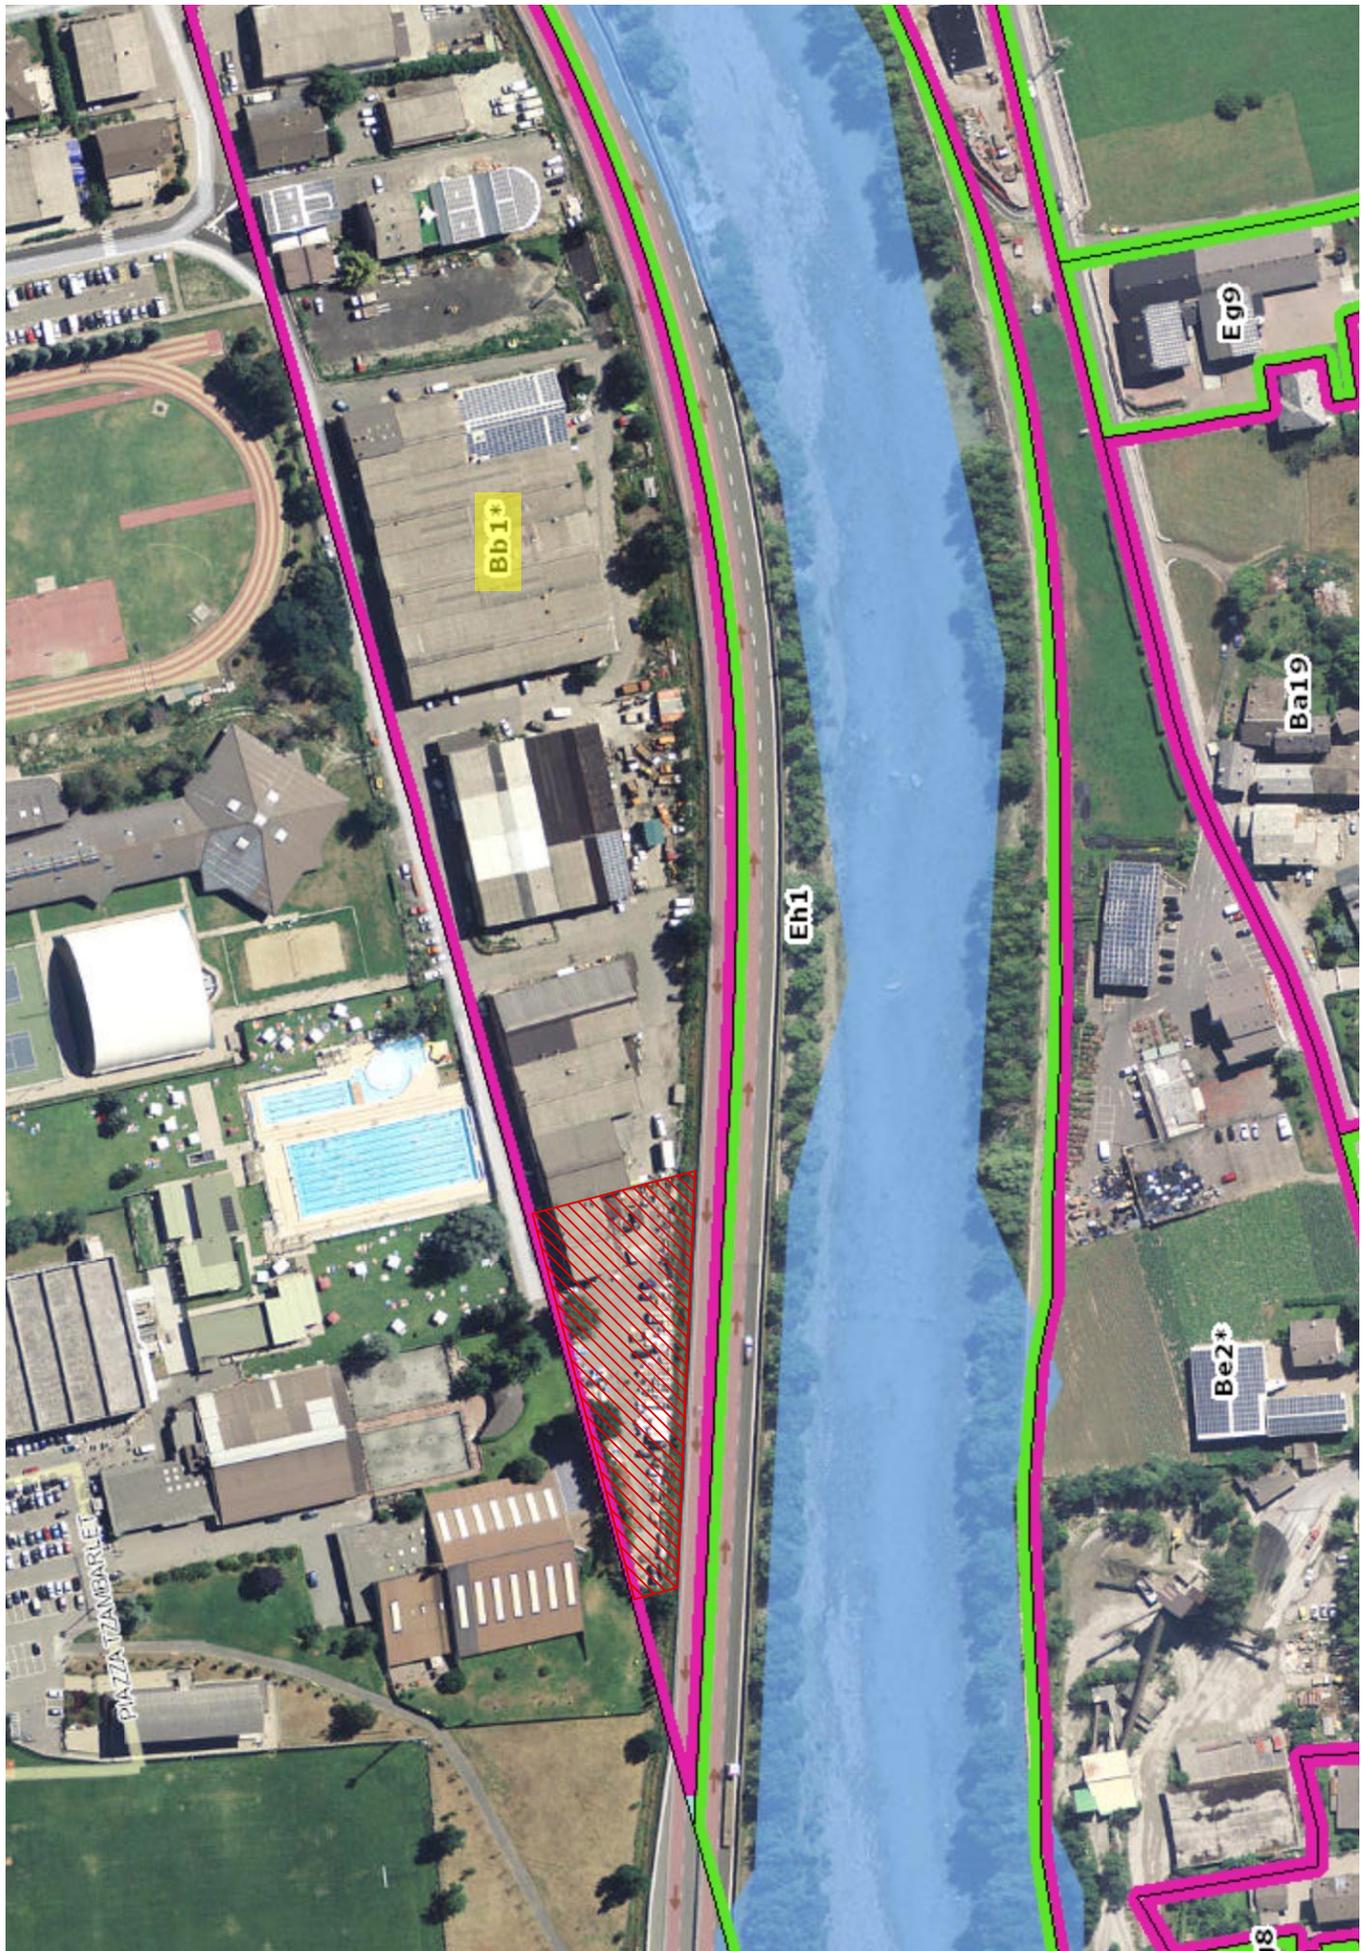


ESTRATTO ORTOFOTO
E PIANO REGOLATORE

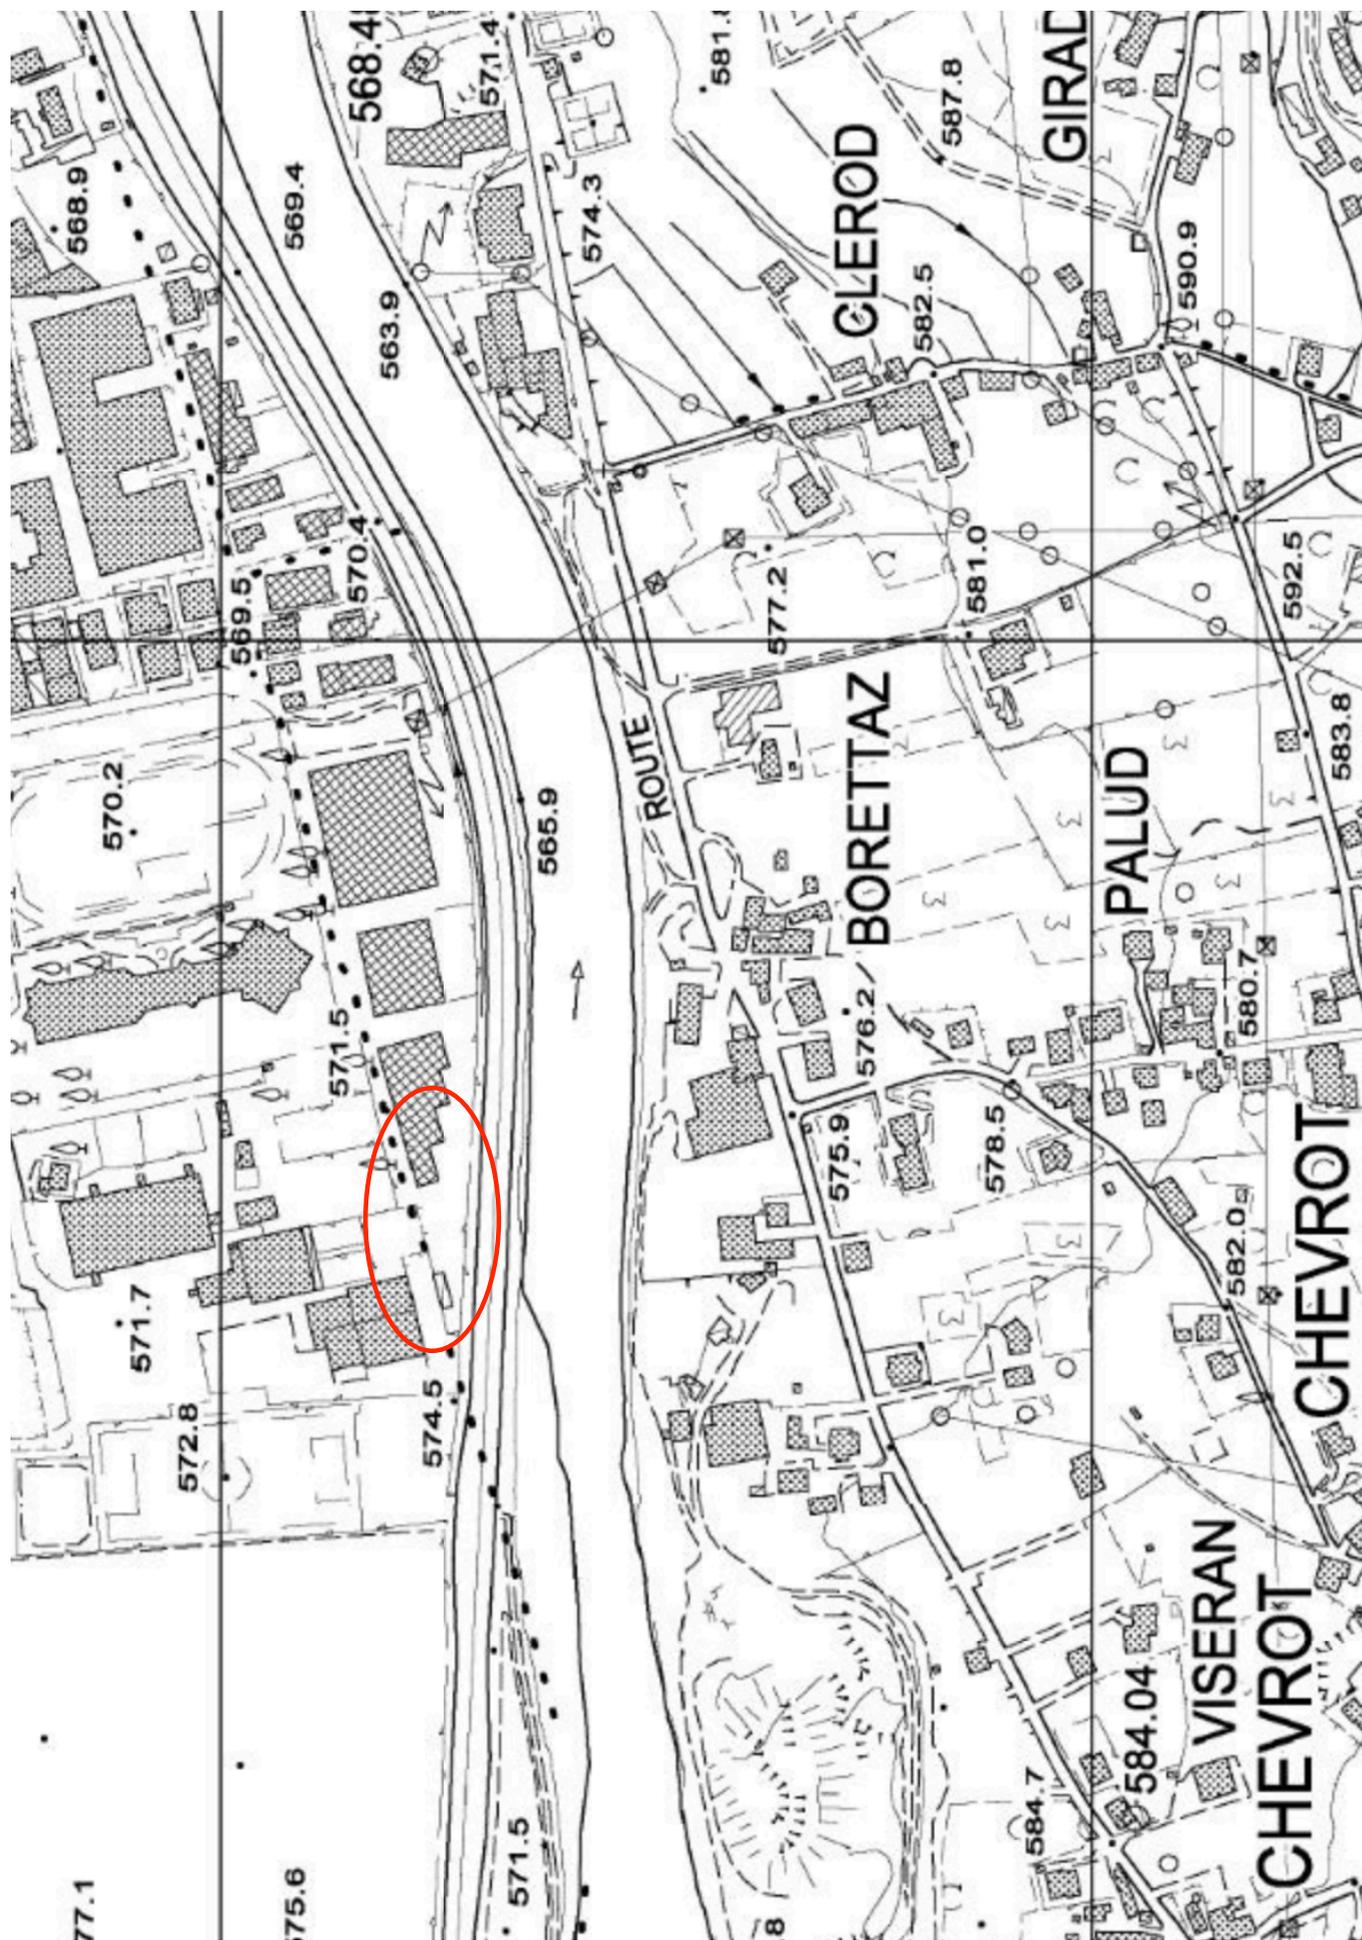


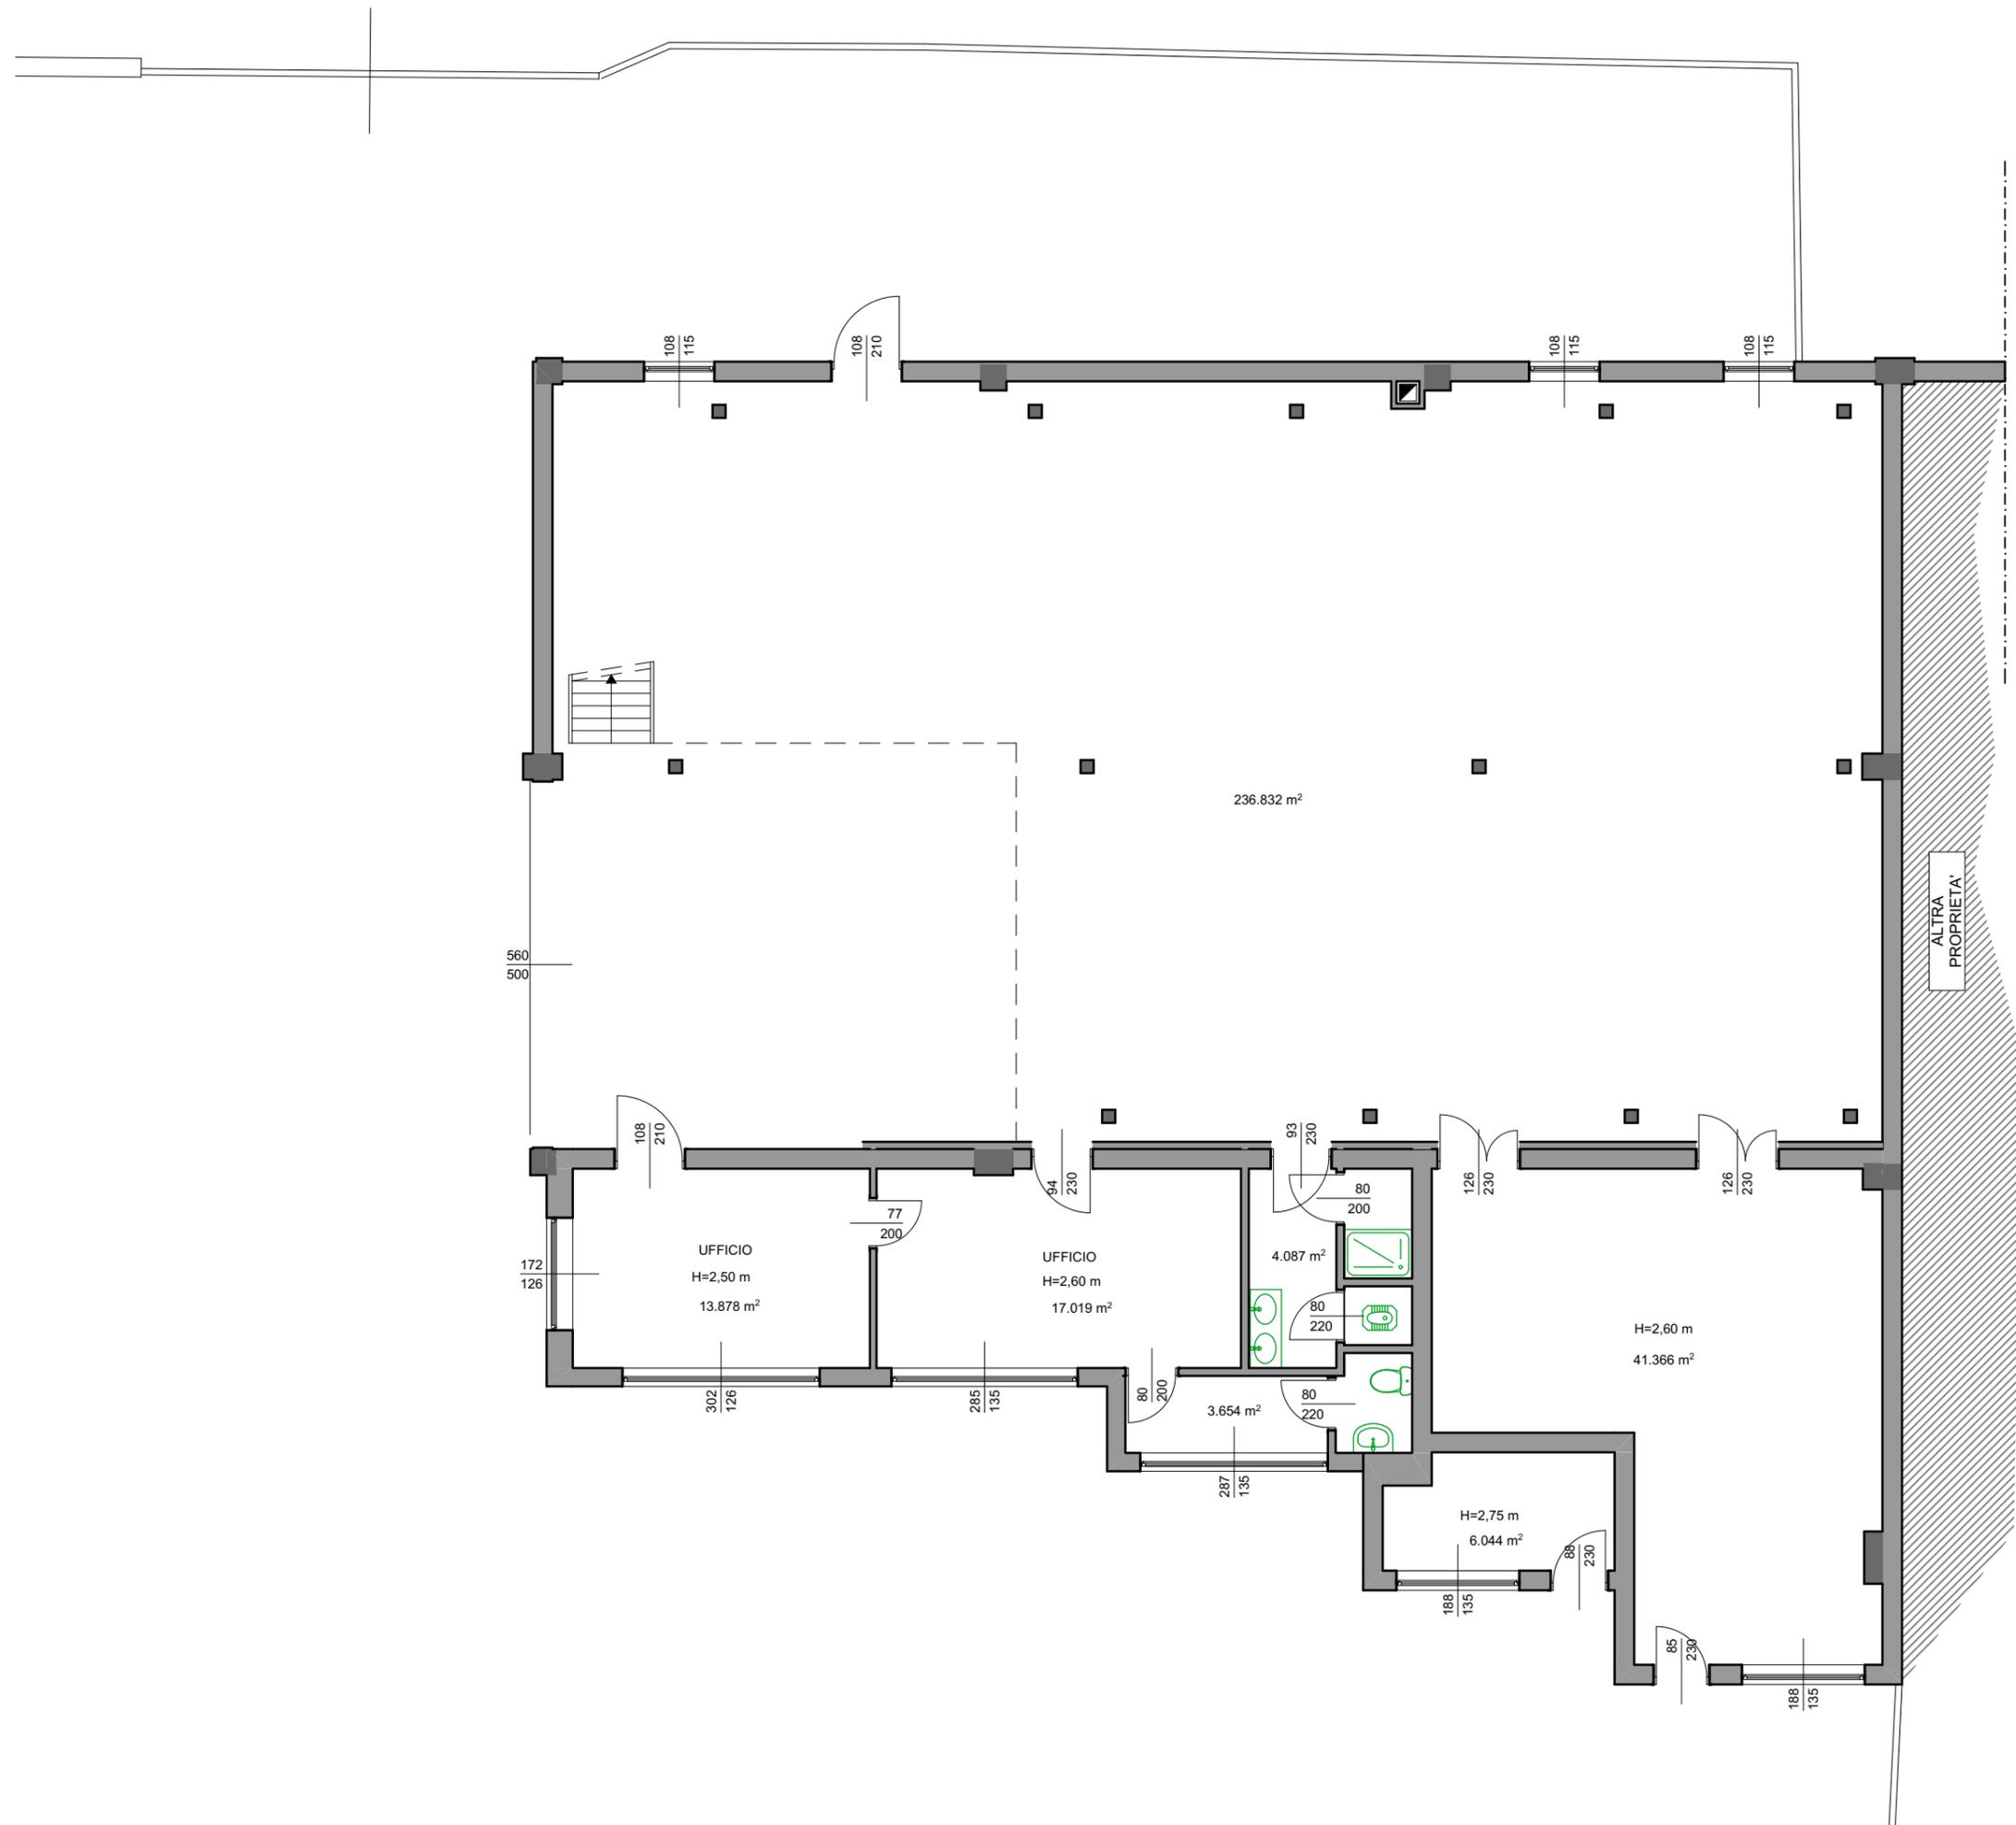

STATO ATTUALE
 PIANTA PIANO TERRA
 SC.1:100

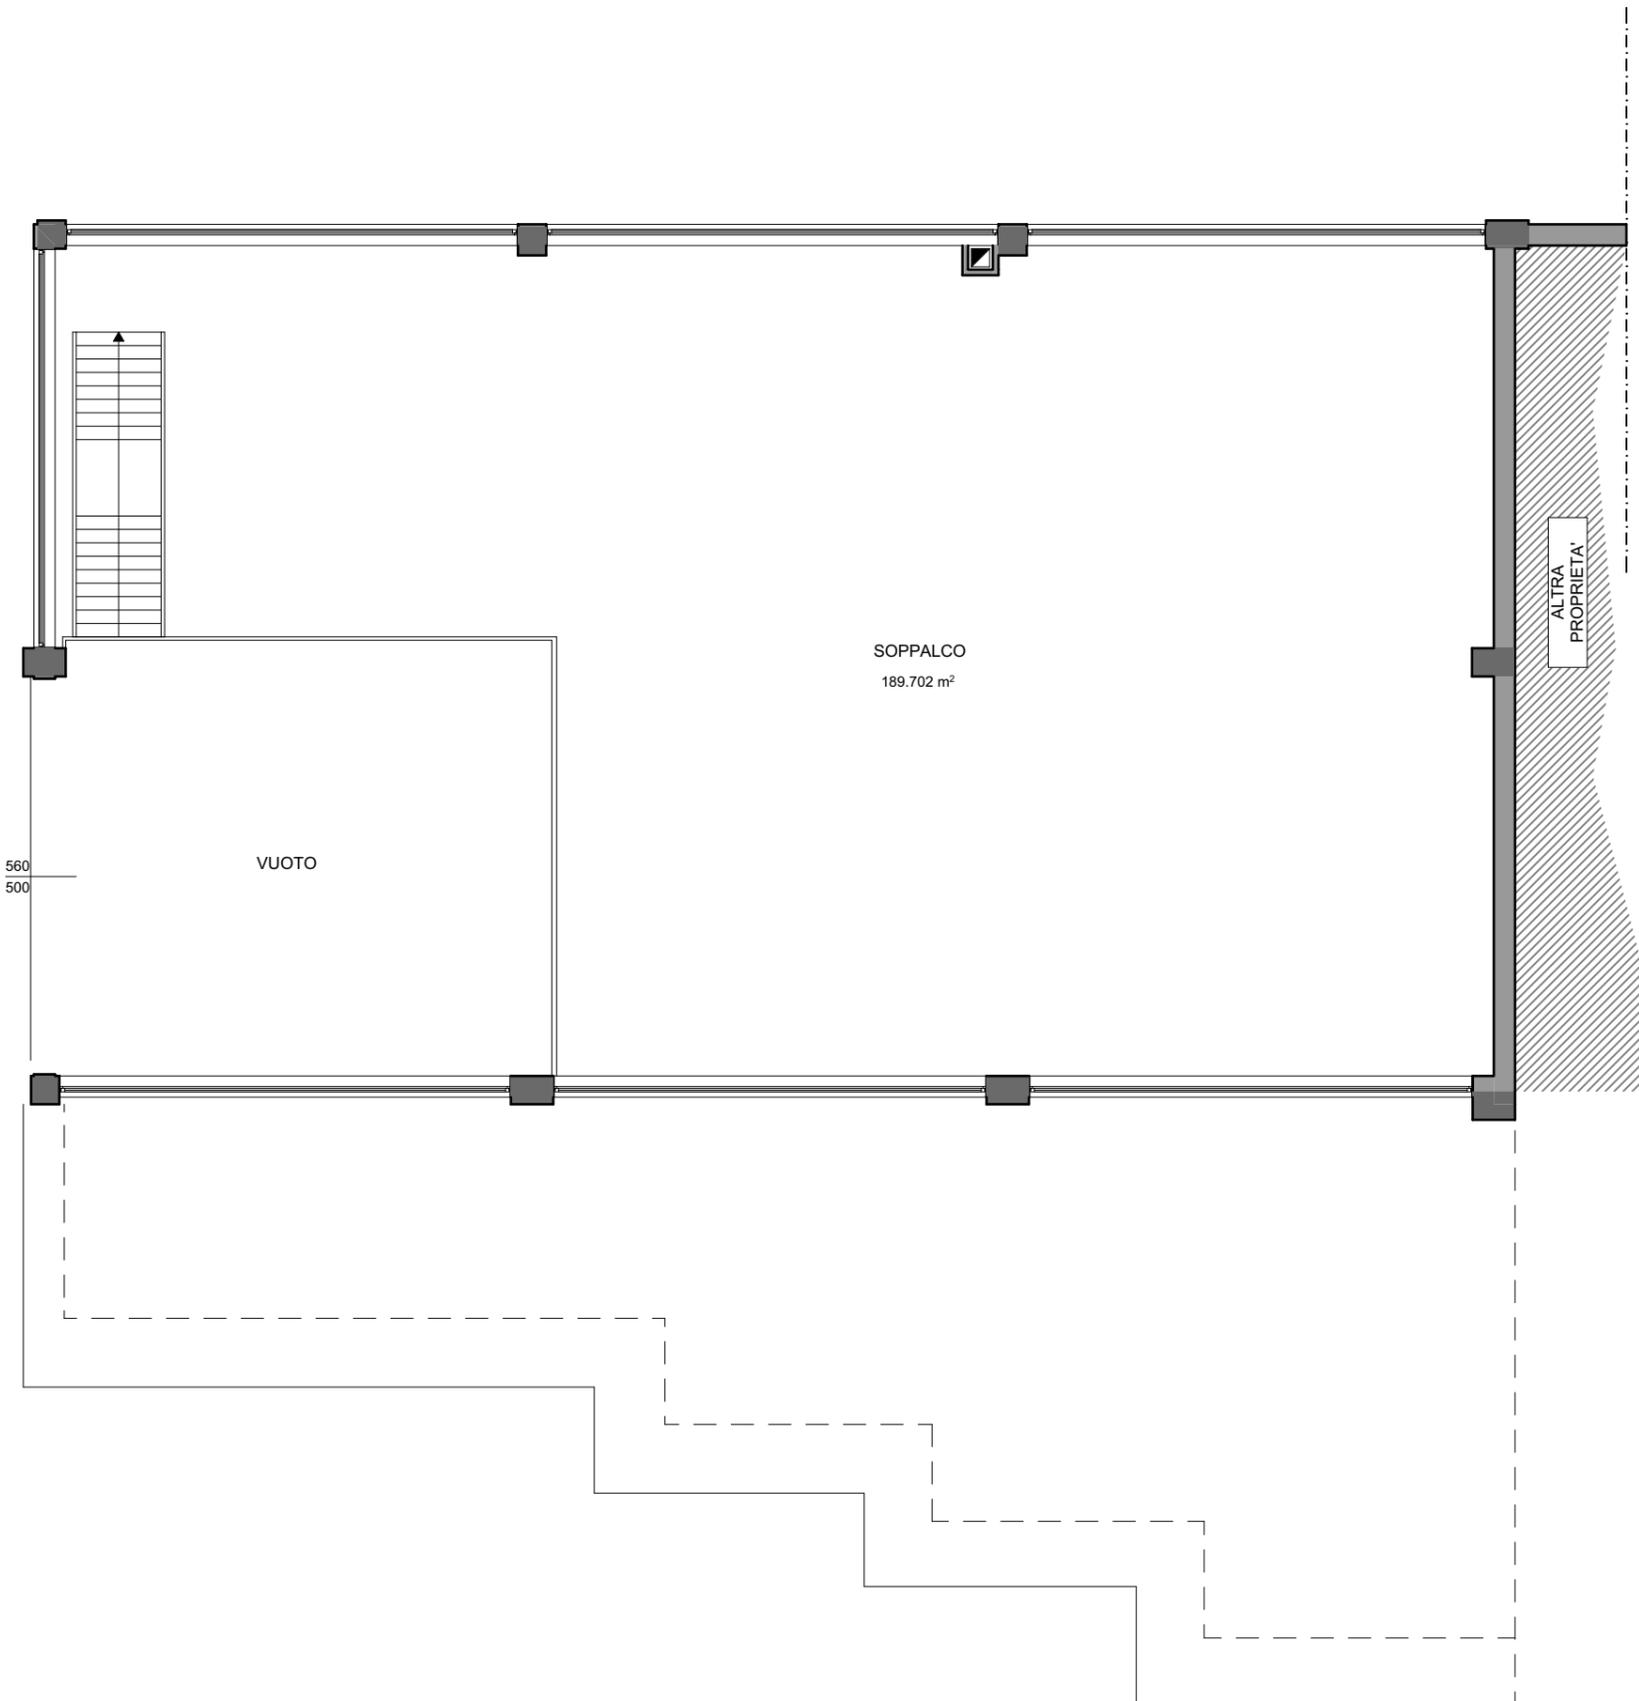

STATO ATTUALE
PIANTA PIANO SOPPALCO
SC.1:100

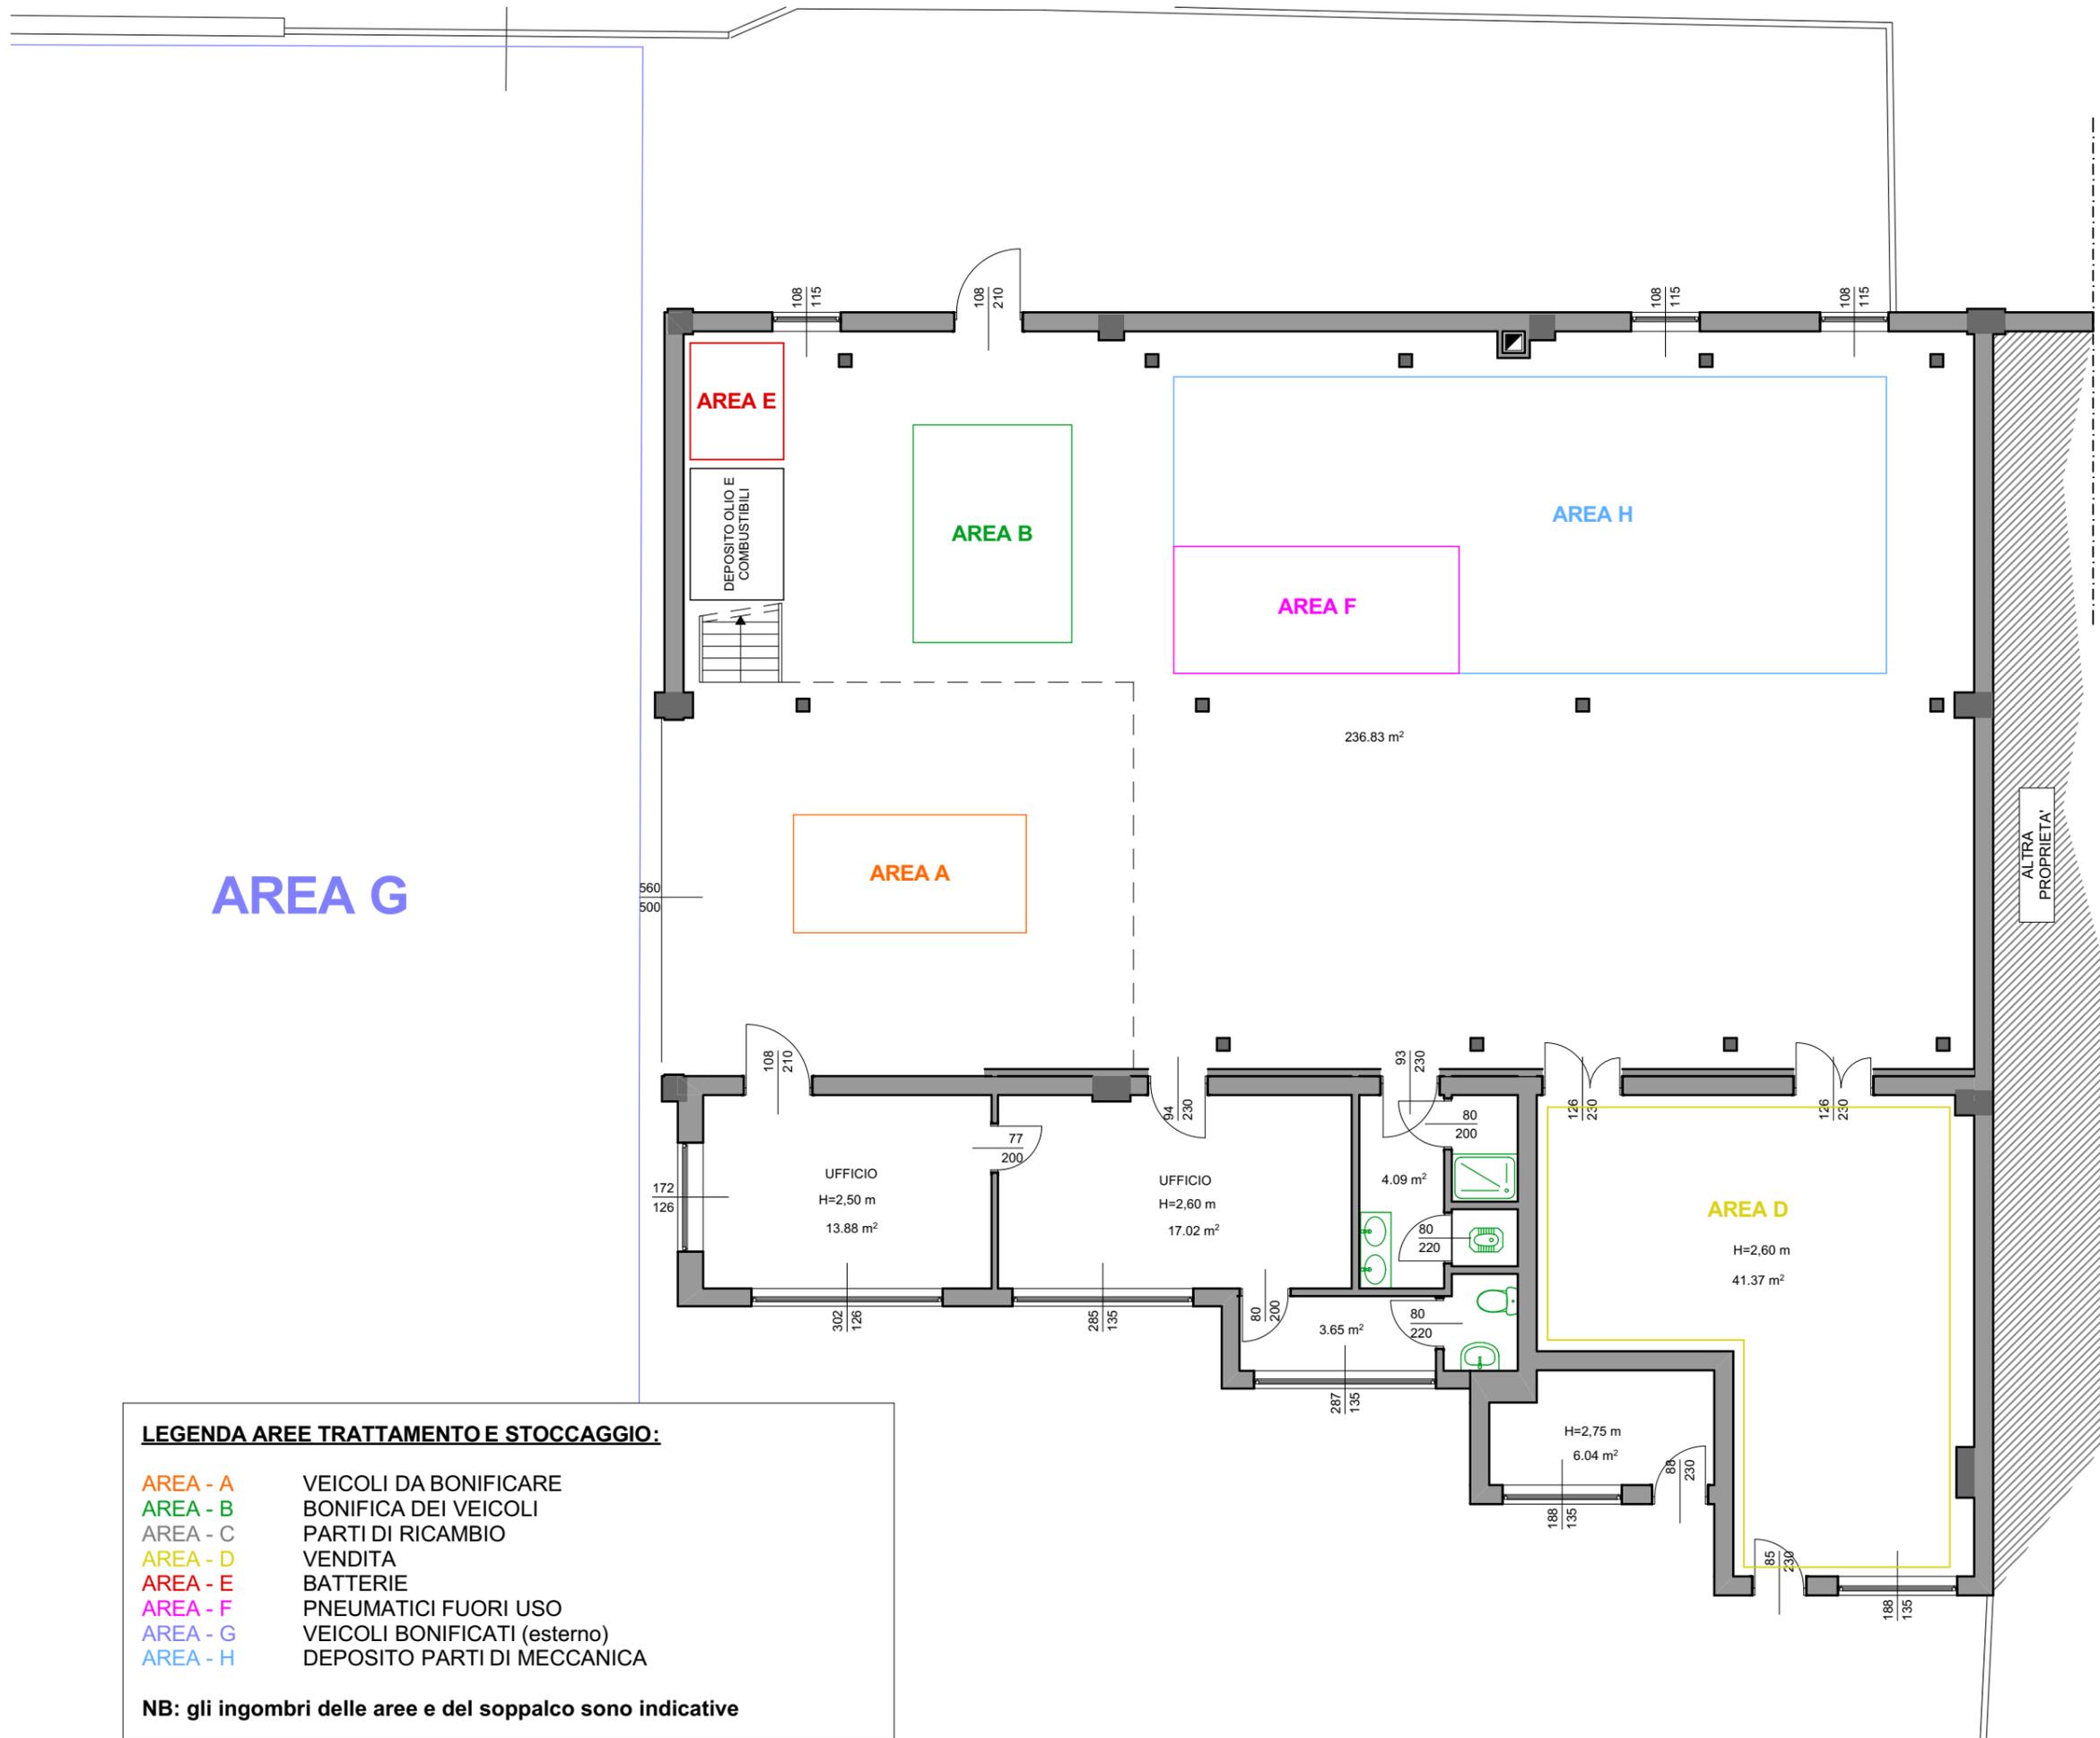


LEGENDA AREE TRATTAMENTO E STOCCAGGIO:

- AREA - A VEICOLI DA BONIFICARE
- AREA - B BONIFICA DEI VEICOLI
- AREA - C PARTI DI RICAMBIO
- AREA - D VENDITA
- AREA - E BATTERIE
- AREA - F PNEUMATICI FUORI USO
- AREA - G VEICOLI BONIFICATI (esterno)
- AREA - H DEPOSITO PARTI DI MECCANICA

NB: gli ingombri delle aree e del soppalco sono indicative

SUDDIVISIONE AREE DI
TRATTAMENTO E STOCCAGGIO
PIANTA PIANO TERRA
SC.1:100

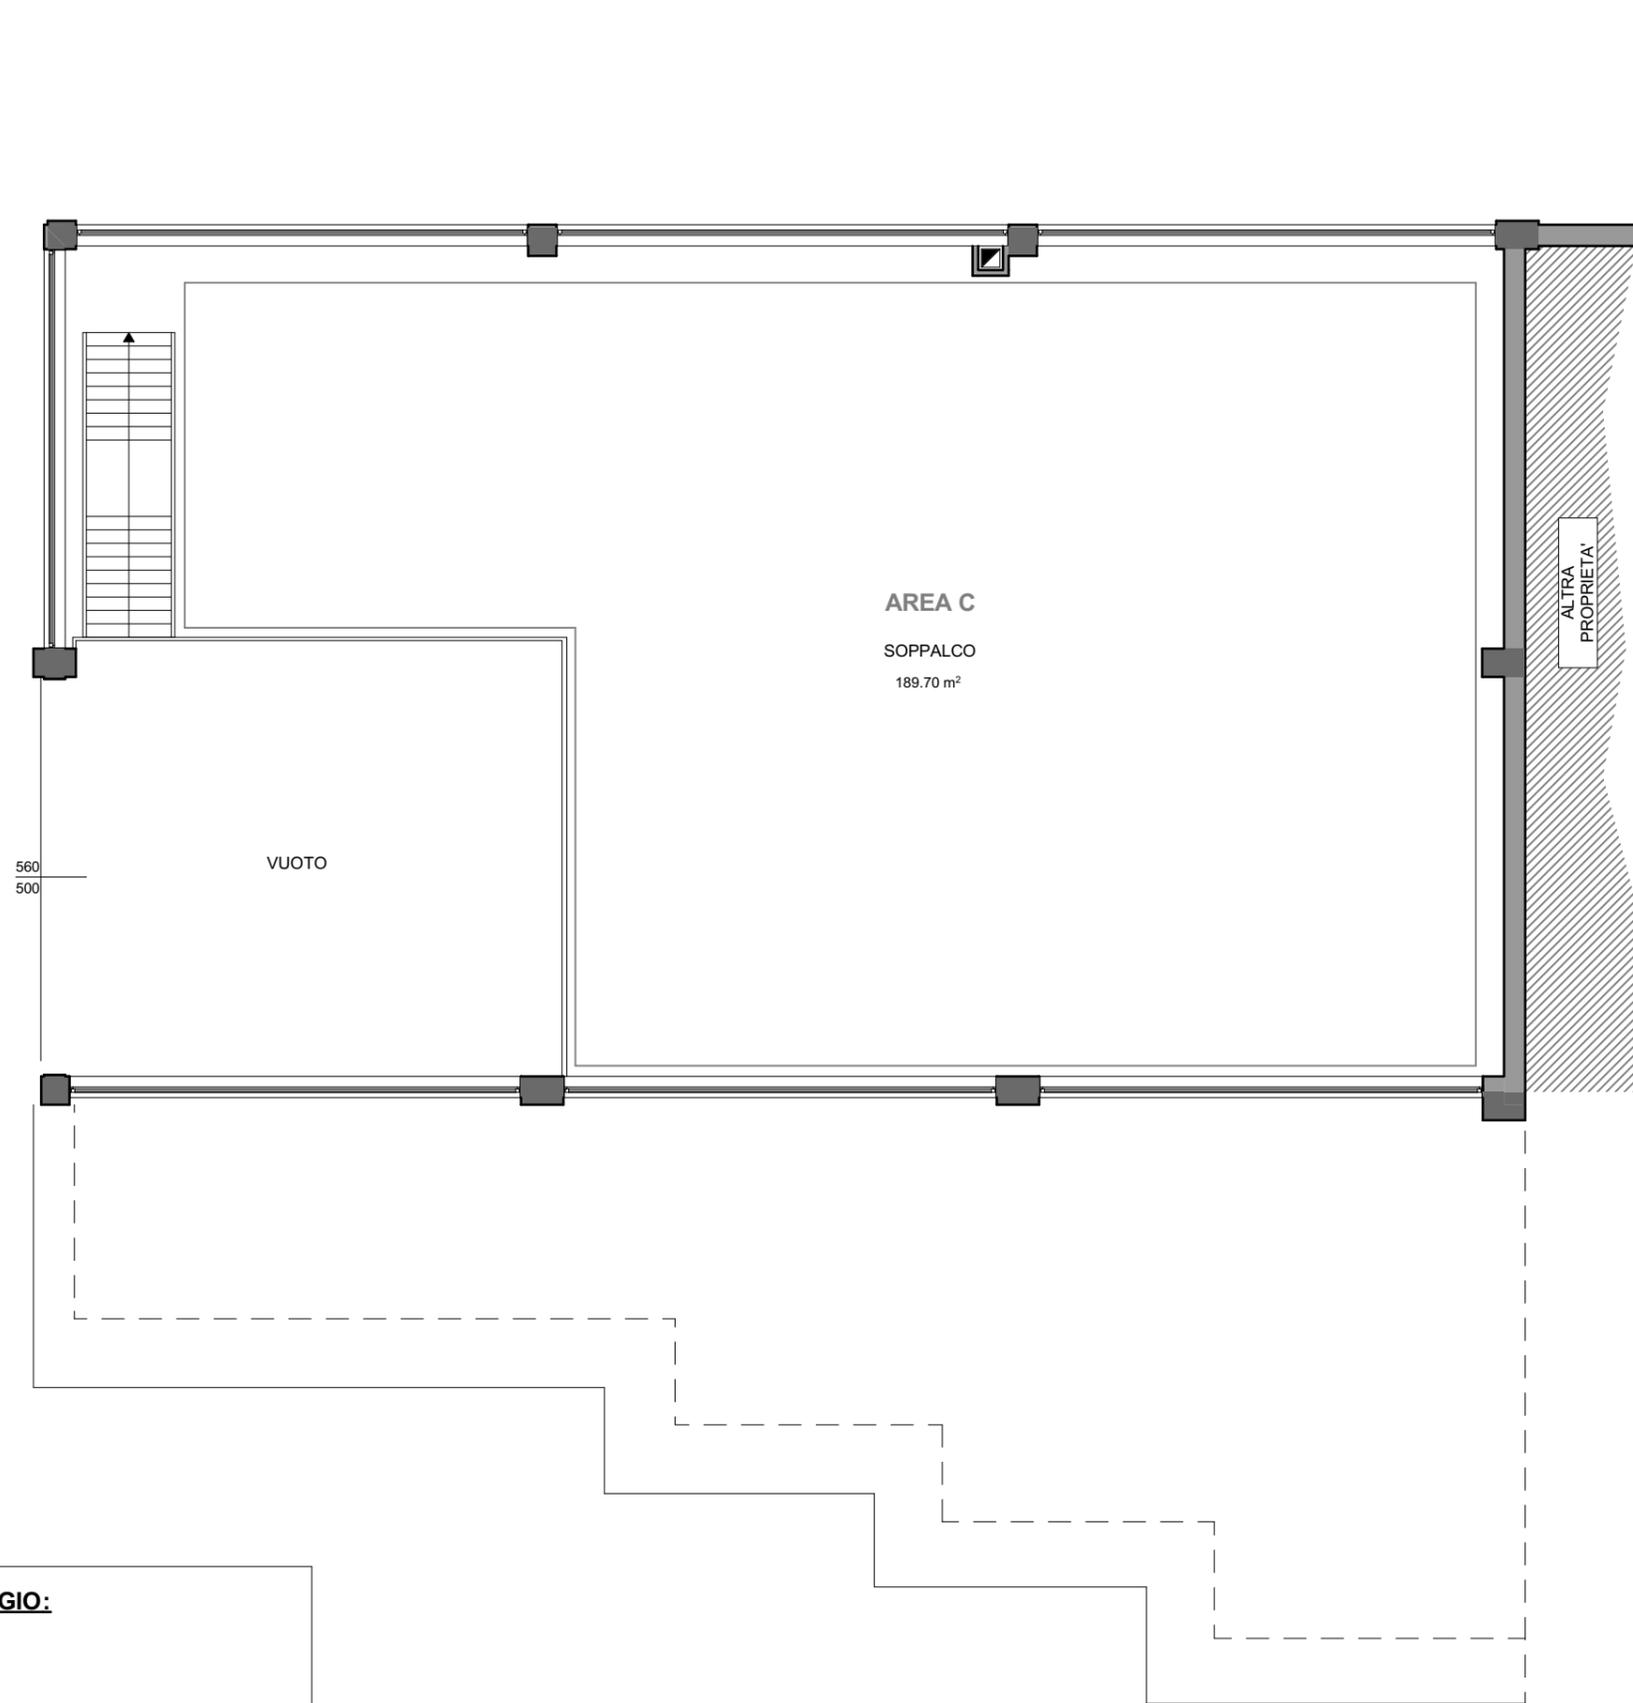


LEGENDA AREE TRATTAMENTO E STOCCAGGIO:

- AREA - A VEICOLI DA BONIFICARE
- AREA - B BONIFICA DEI VEICOLI
- AREA - C PARTI DI RICAMBIO
- AREA - D VENDITA
- AREA - E BATTERIE
- AREA - F PNEUMATICI FUORI USO
- AREA - G VEICOLI BONIFICATI (esterno)
- AREA - H DEPOSITO PARTI DI MECCANICA

NB: gli ingombri delle aree e del soppalco sono indicative

SUDDIVISIONE AREE DI
TRATTAMENTO E STOCCAGGIO
PIANTA PIANO SOPPALCO
SC.1:100

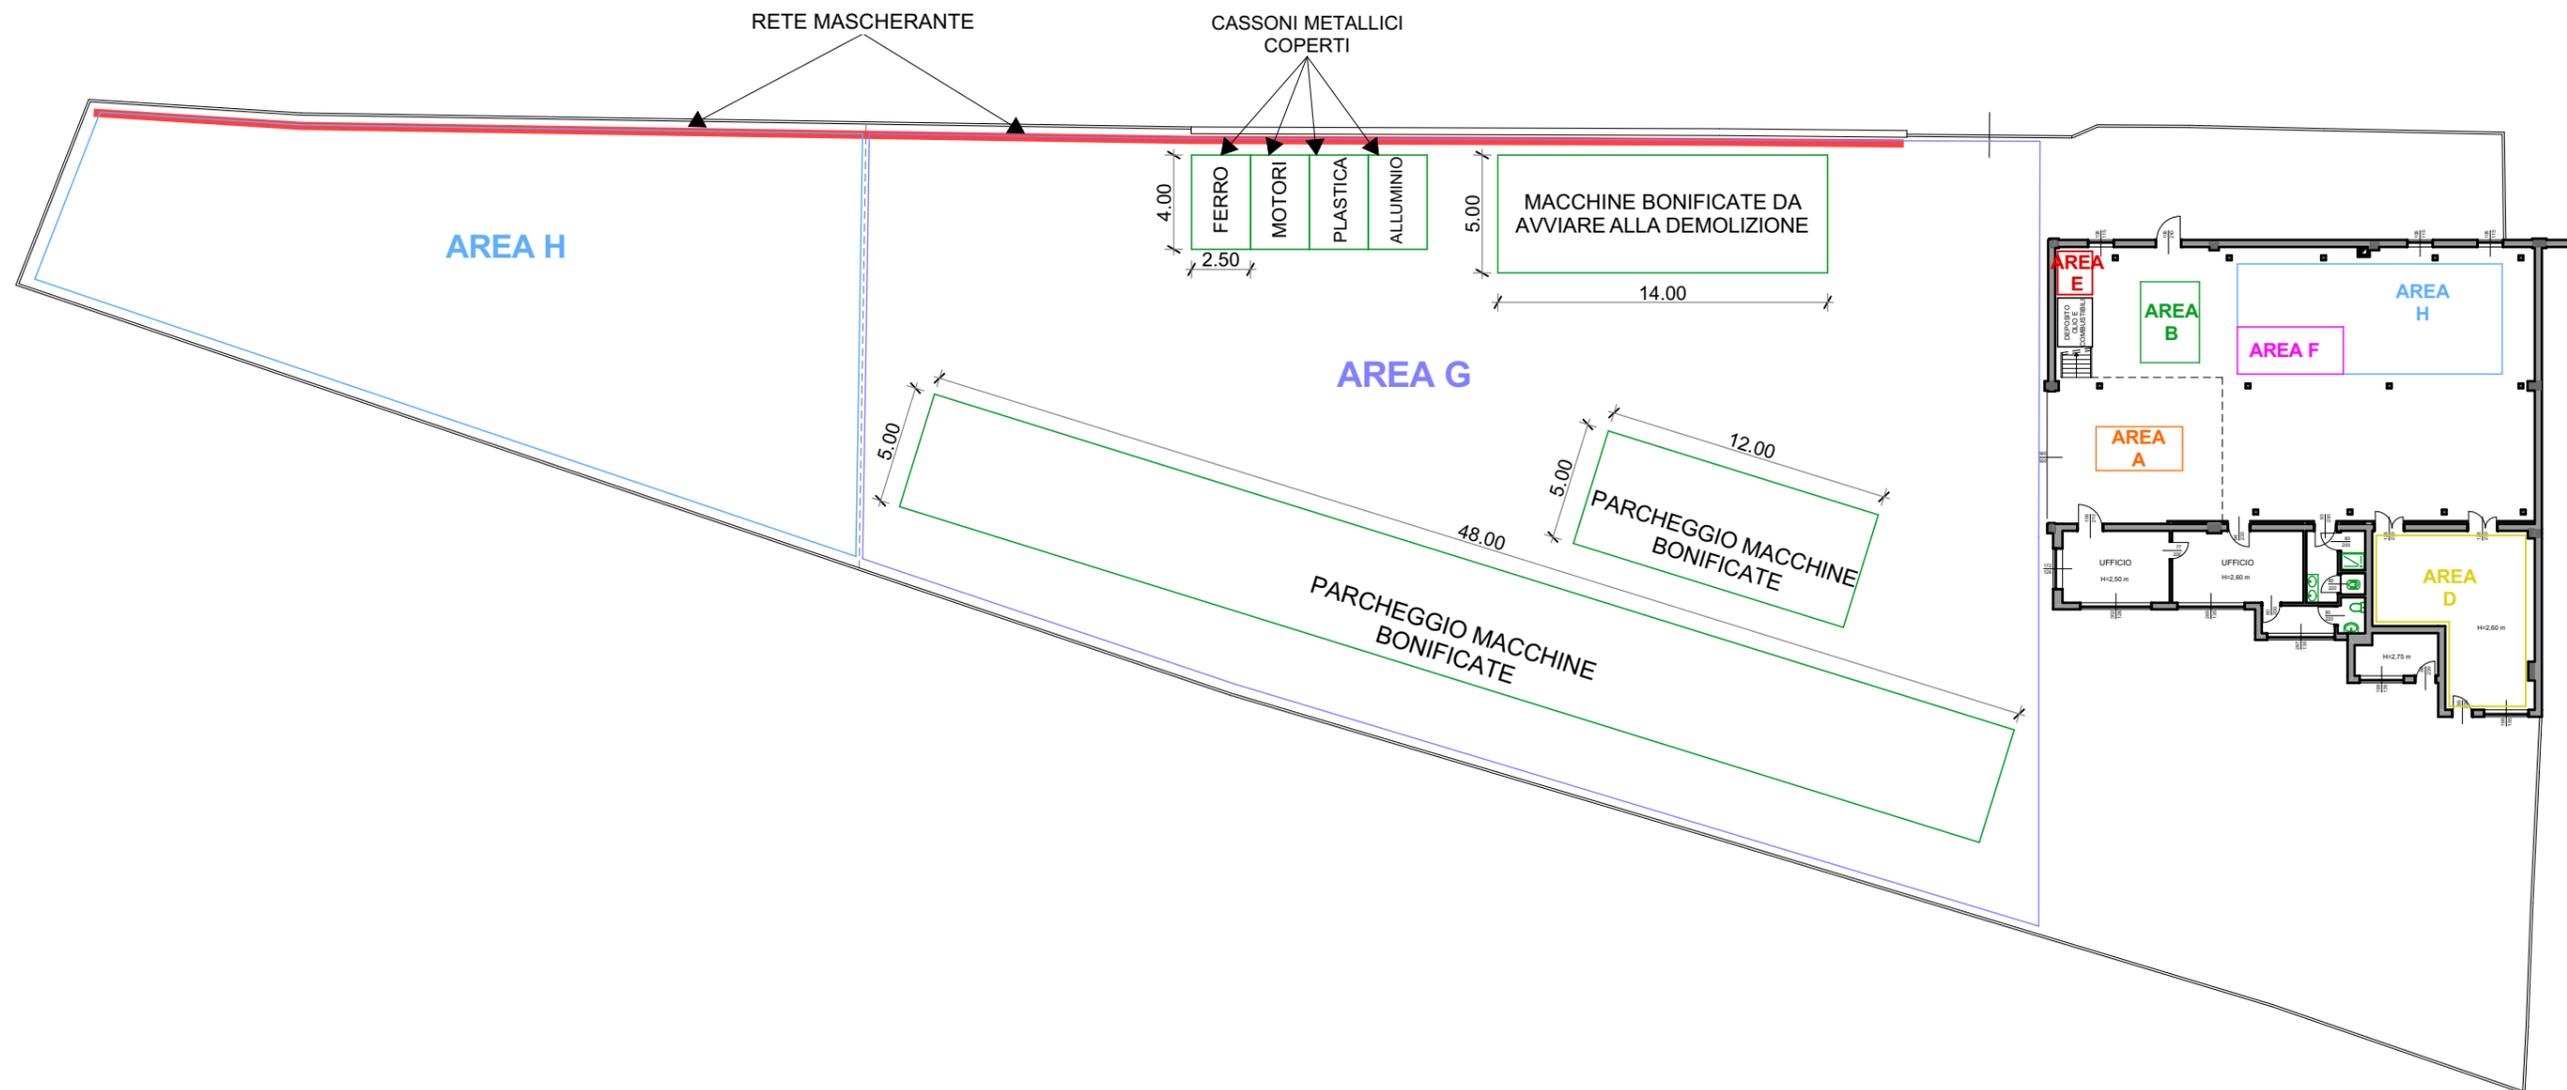


LEGENDA AREE TRATTAMENTO E STOCCAGGIO:

- AREA - A VEICOLI DA BONIFICARE
- AREA - B BONIFICA DEI VEICOLI
- AREA - C PARTI DI RICAMBIO
- AREA - D VENDITA
- AREA - E BATTERIE
- AREA - F PNEUMATICI FUORI USO
- AREA - G VEICOLI BONIFICATI (esterno)
- AREA - H DEPOSITO PARTI DI MECCANICA

NB: gli ingombri delle aree e del sopralco sono indicative

SUDDIVISIONE AREE DI
TRATTAMENTO E STOCCAGGIO
PLANIMETRIA ESTERNA
SC.1:300

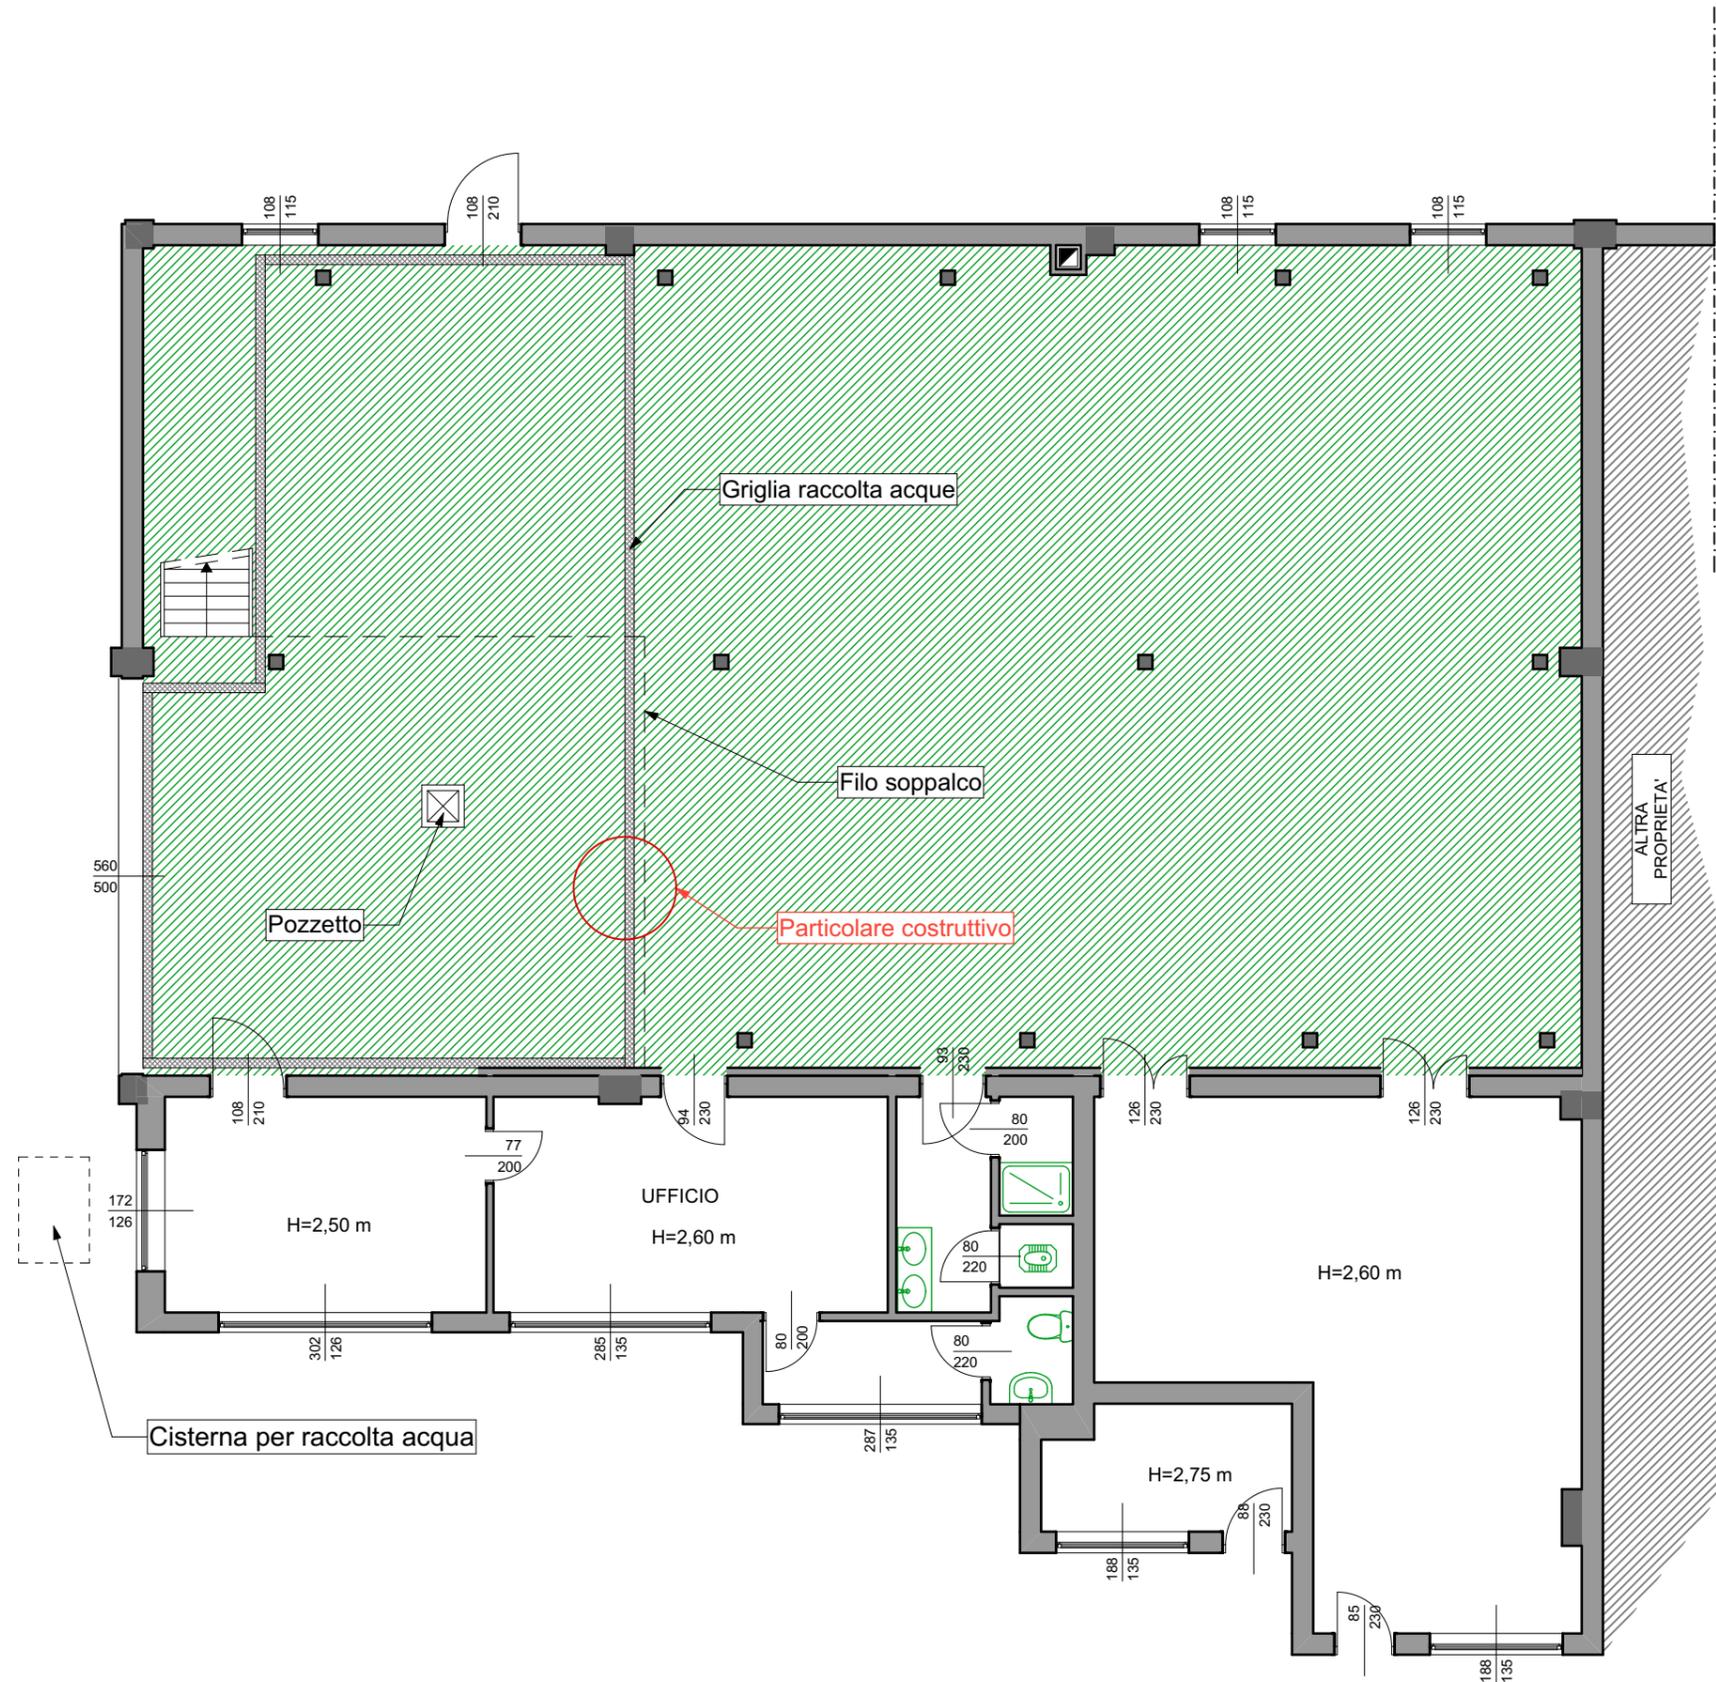

= PAVIMENTAZIONE IMPERMEABILE

Strato di quarzo+strato resina 3 mm

Strato di cls

Rete elettrosaldata

Strato polietilene

Ghiaia

Canaletta raccolta acque

