Corografia impianti idroelettrici nella zona

Scala 1:10.000

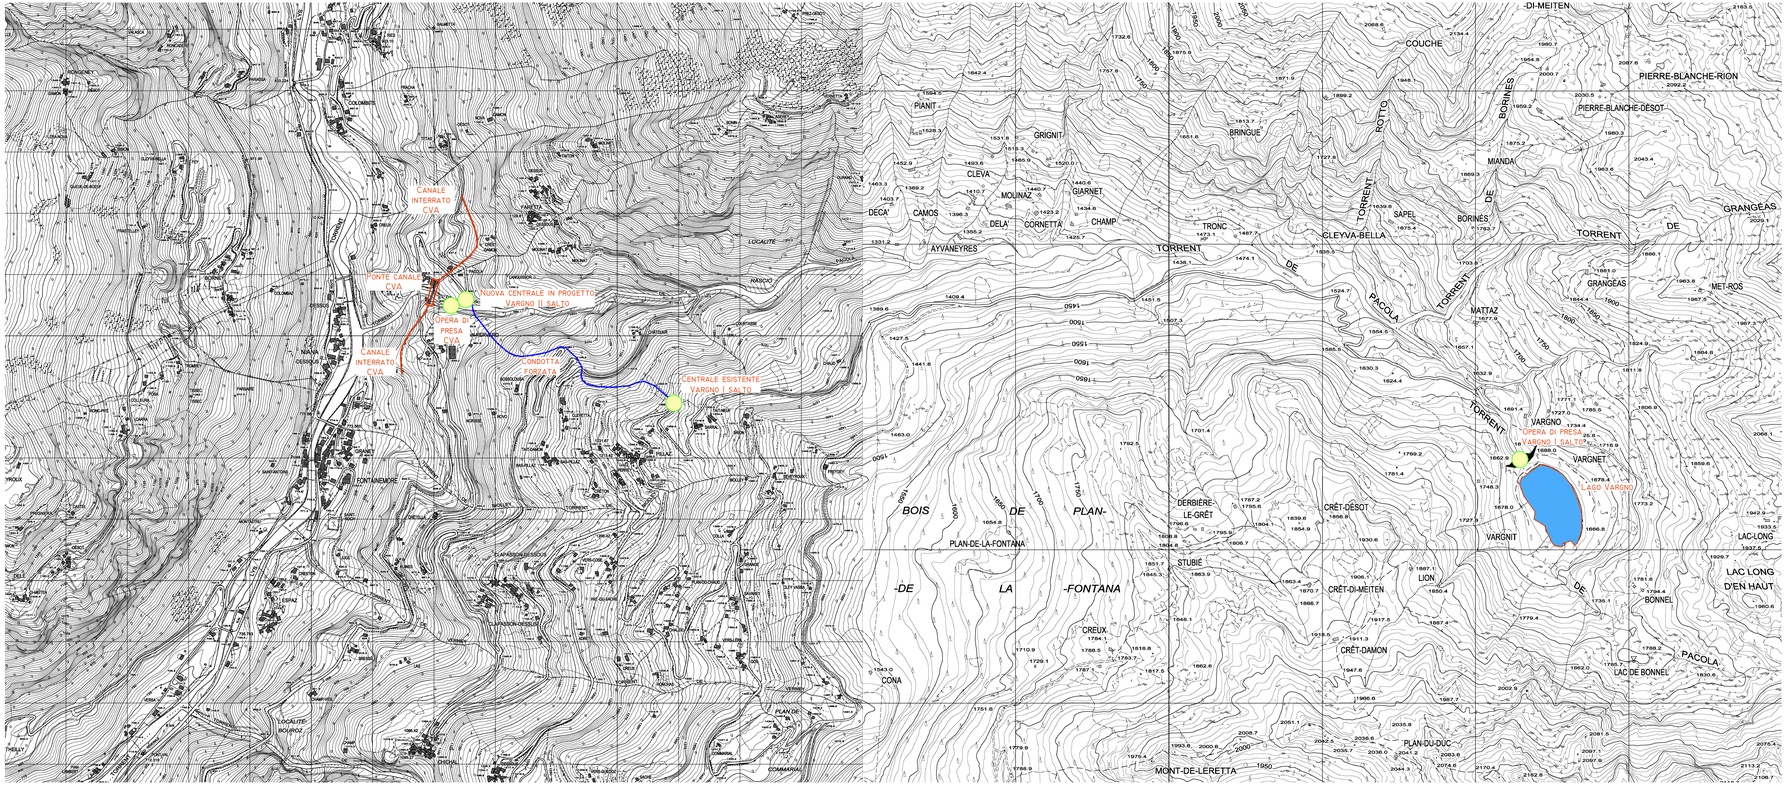

Impianto Idroelettrico sul torrente Pacoula II° Salto

Comune di Fontainemore

Progetto Definitivo

Tavola	Descrizione tavola
U02-B	Corografia impianti idroelettrici presenti in zona
Scala: 1:10000	

Committente

S.I.V. S.R.L.

Società Idroelettrica Vargno

C/O Municipio

11020 Fontainemore (AO)

Progettista

Bruno Cerise

Loc. La Croix Noire, 66

11020 Saint-Christophe

segreteria@studiocerise.it

Validazione

Ing. Bruno Cerise iscr. Ordine degli Ingegneri R.A.V.A. n°420

Rev	Data	Descrizione	Autore
00	04/2021	Prima stesura	Ing. Bruno Cerise

Commessa: B005 | Dimensione: 841x297 | File: U02-B_corografia_centrali_01.dwg | File stampa: DWG_standard_2007.ctb