




IMPIANTO IDROELETTRICO
SUL TORRENTE PACOULA
II° SALTO
COMUNE DI FONTAINEMORE



PROGETTO DEFINITIVO

TAVOLA	DESCRIZIONE TAVOLA		
P01	VASCA DI CARICO (ESISTENTE) - PIANTA E SEZIONI		
SCALA	1:100		
COMITENTE	PROGETTISTA	VALIDAZIONE	
S.I.V. S.R.L. SOCIETÀ IDROELETTRICA VARGNO C/O MUNICIPIO 11020 FONTAINEMORE (AO)	 BRUNO CERISE LOC. LA CROIX NOIRE, 06 11020 SAINT-CHRISTOPHE SEGRETARIA@STUDIOCERISE.IT	ING. BRUNO CERISE ISCR. ORDINE DEGLI INGEGNERI R.A.V.A. N°420	
REV	DATA	DESCRIZIONE	AUTORE
00	02/2021	PRIMA STESURA	ING. BRUNO CERISE
..
..
Commissa: B005	Dimensione: 630x594	File: P01-Vasca_carico_esistente_pianta_e_sezioni_00.dwg	File stampa: DWG_standard_2007.ctb

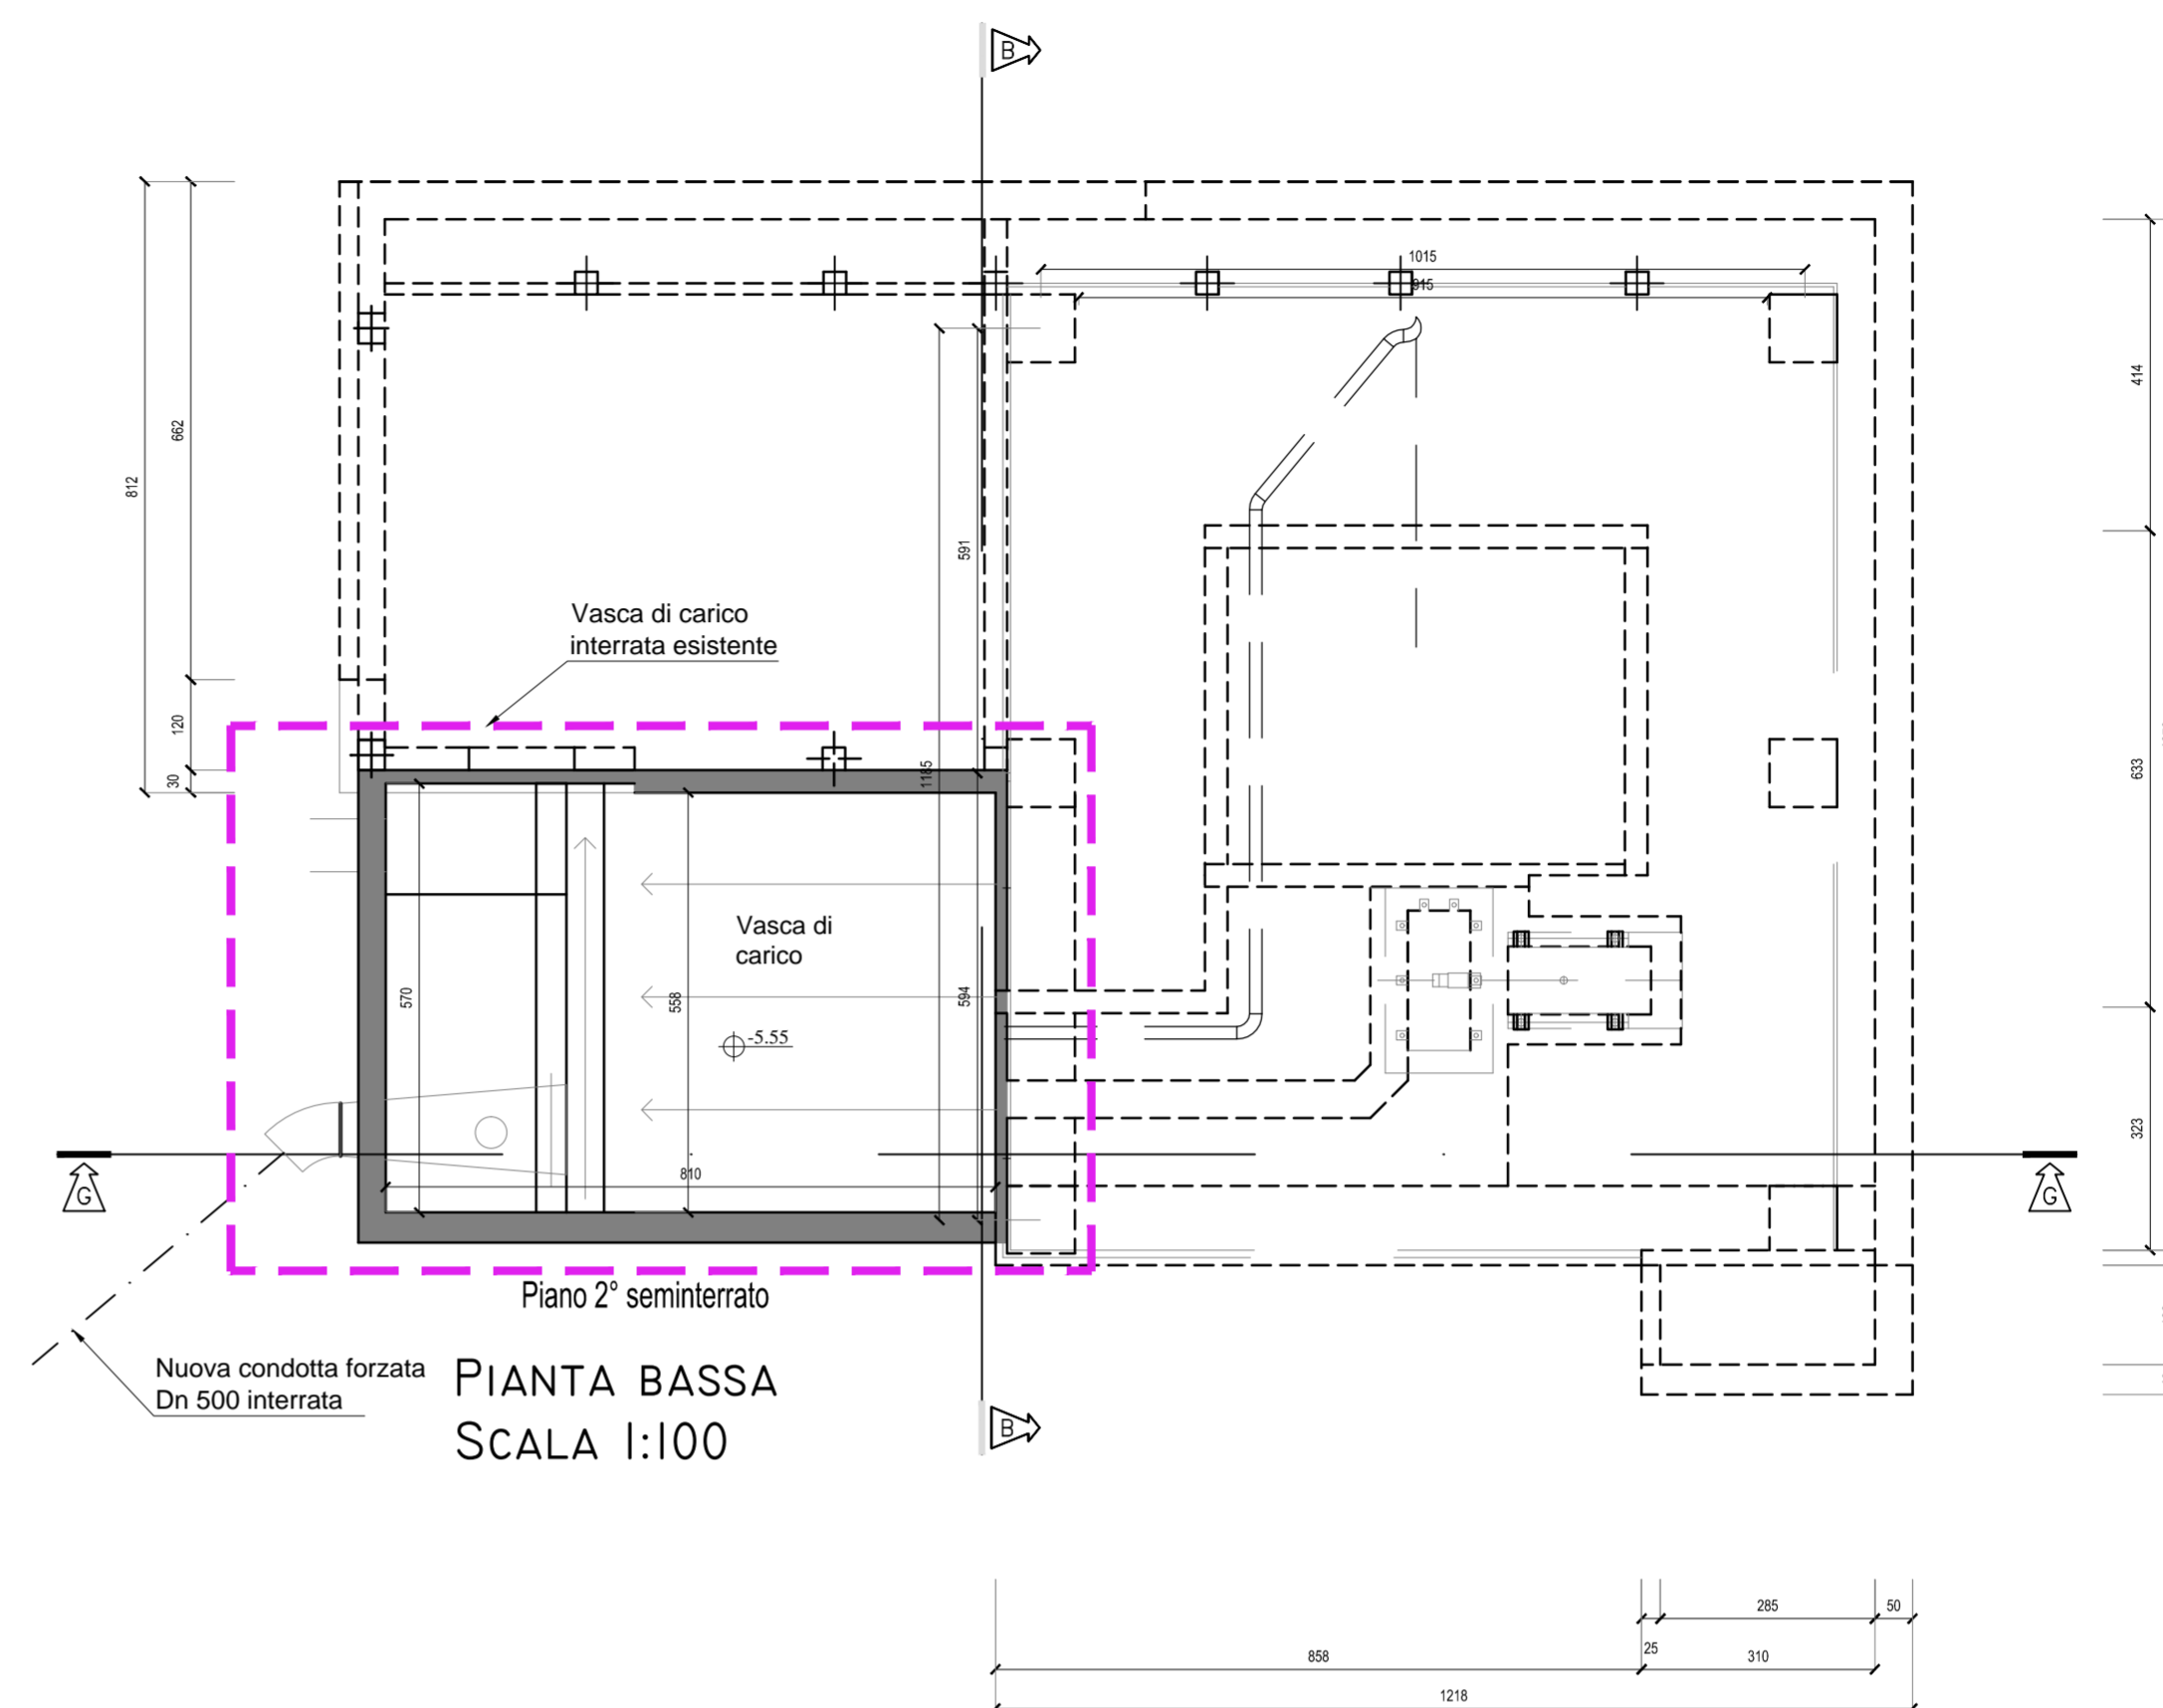

NOTA BENE:

LA VASCA DI CARICO È GIÀ REALIZZATA E TOTALMENTE INTERRATA AL DI SOTTO DEL PIAZZALE ESTERNO DEL LOCALE CENTRALE DELL'IMPIANTO IDRO-ELETTTRICO DI MONTE.

