



**IMPIANTO IDROELETTRICO
SUL TORRENTE PACOULA
II° SALTO**




COMUNE DI FONTAINEMORE


PROGETTO DEFINITIVO

| | | | |
|---|---------|---|-------------------|
| TAVOLA | | DESCRIZIONE TAVOLA | |
| P05 | | LOCALE CENTRALE - SEZIONI PISTA DI ACCESSO | |
| SCALA 1:100 | | PROGETTISTA | |
| COMITENTE S.I.V. S.R.L. SOCIETÀ IDROELETTRICA VARGNO C/O MUNICIPIO 11020 FONTAINEMORE (AO) | |  BRUNO CERISE L. EC. LA CROIX NOIRE, 66 11020 SAINT-CHRISTIANE SEGRETERIA@STUDIOCERISE.IT | |
| | | VALIDAZIONE | |
| | | ING. BRUNO CERISE ISCR. ORDINE DEGLI INGEGNERI R.A.V.A. N°420 | |
| REV | DATA | DESCRIZIONE | AUTORE |
| 00 | 02/2021 | PRIMA STESURA | ING. BRUNO CERISE |
| . | . | . | . |
| . | . | . | . |
| Commissa: B005 | | File: P04_Locale_centrale-profilo_e_sezioni_pista_di_accesso_00.dwg | |
| Dimensione: 841x594 | | File stampa: DWG_standard_2007.ctb | |


0+010.00

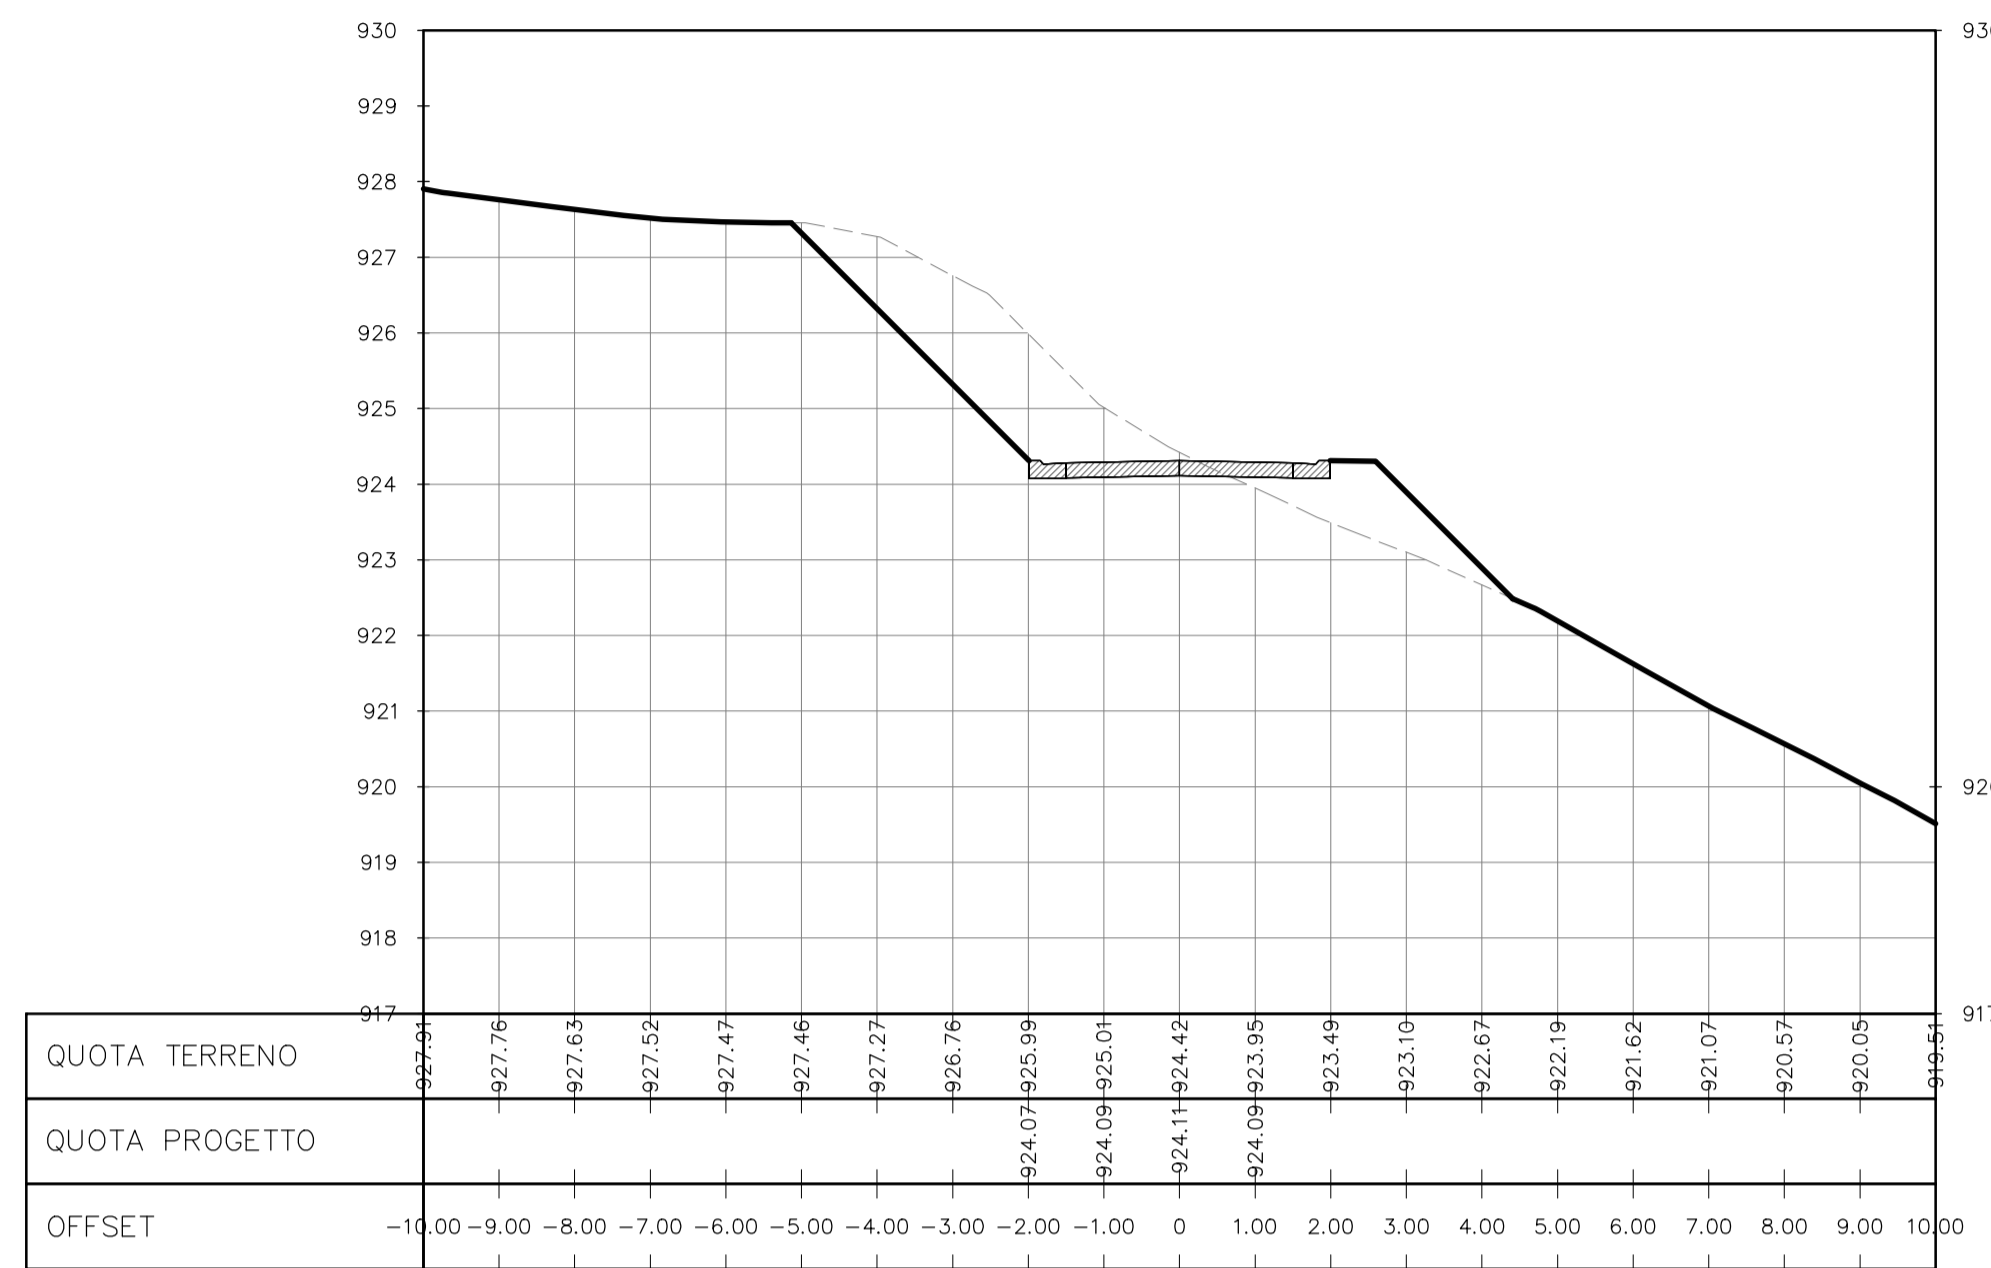


0+020.00

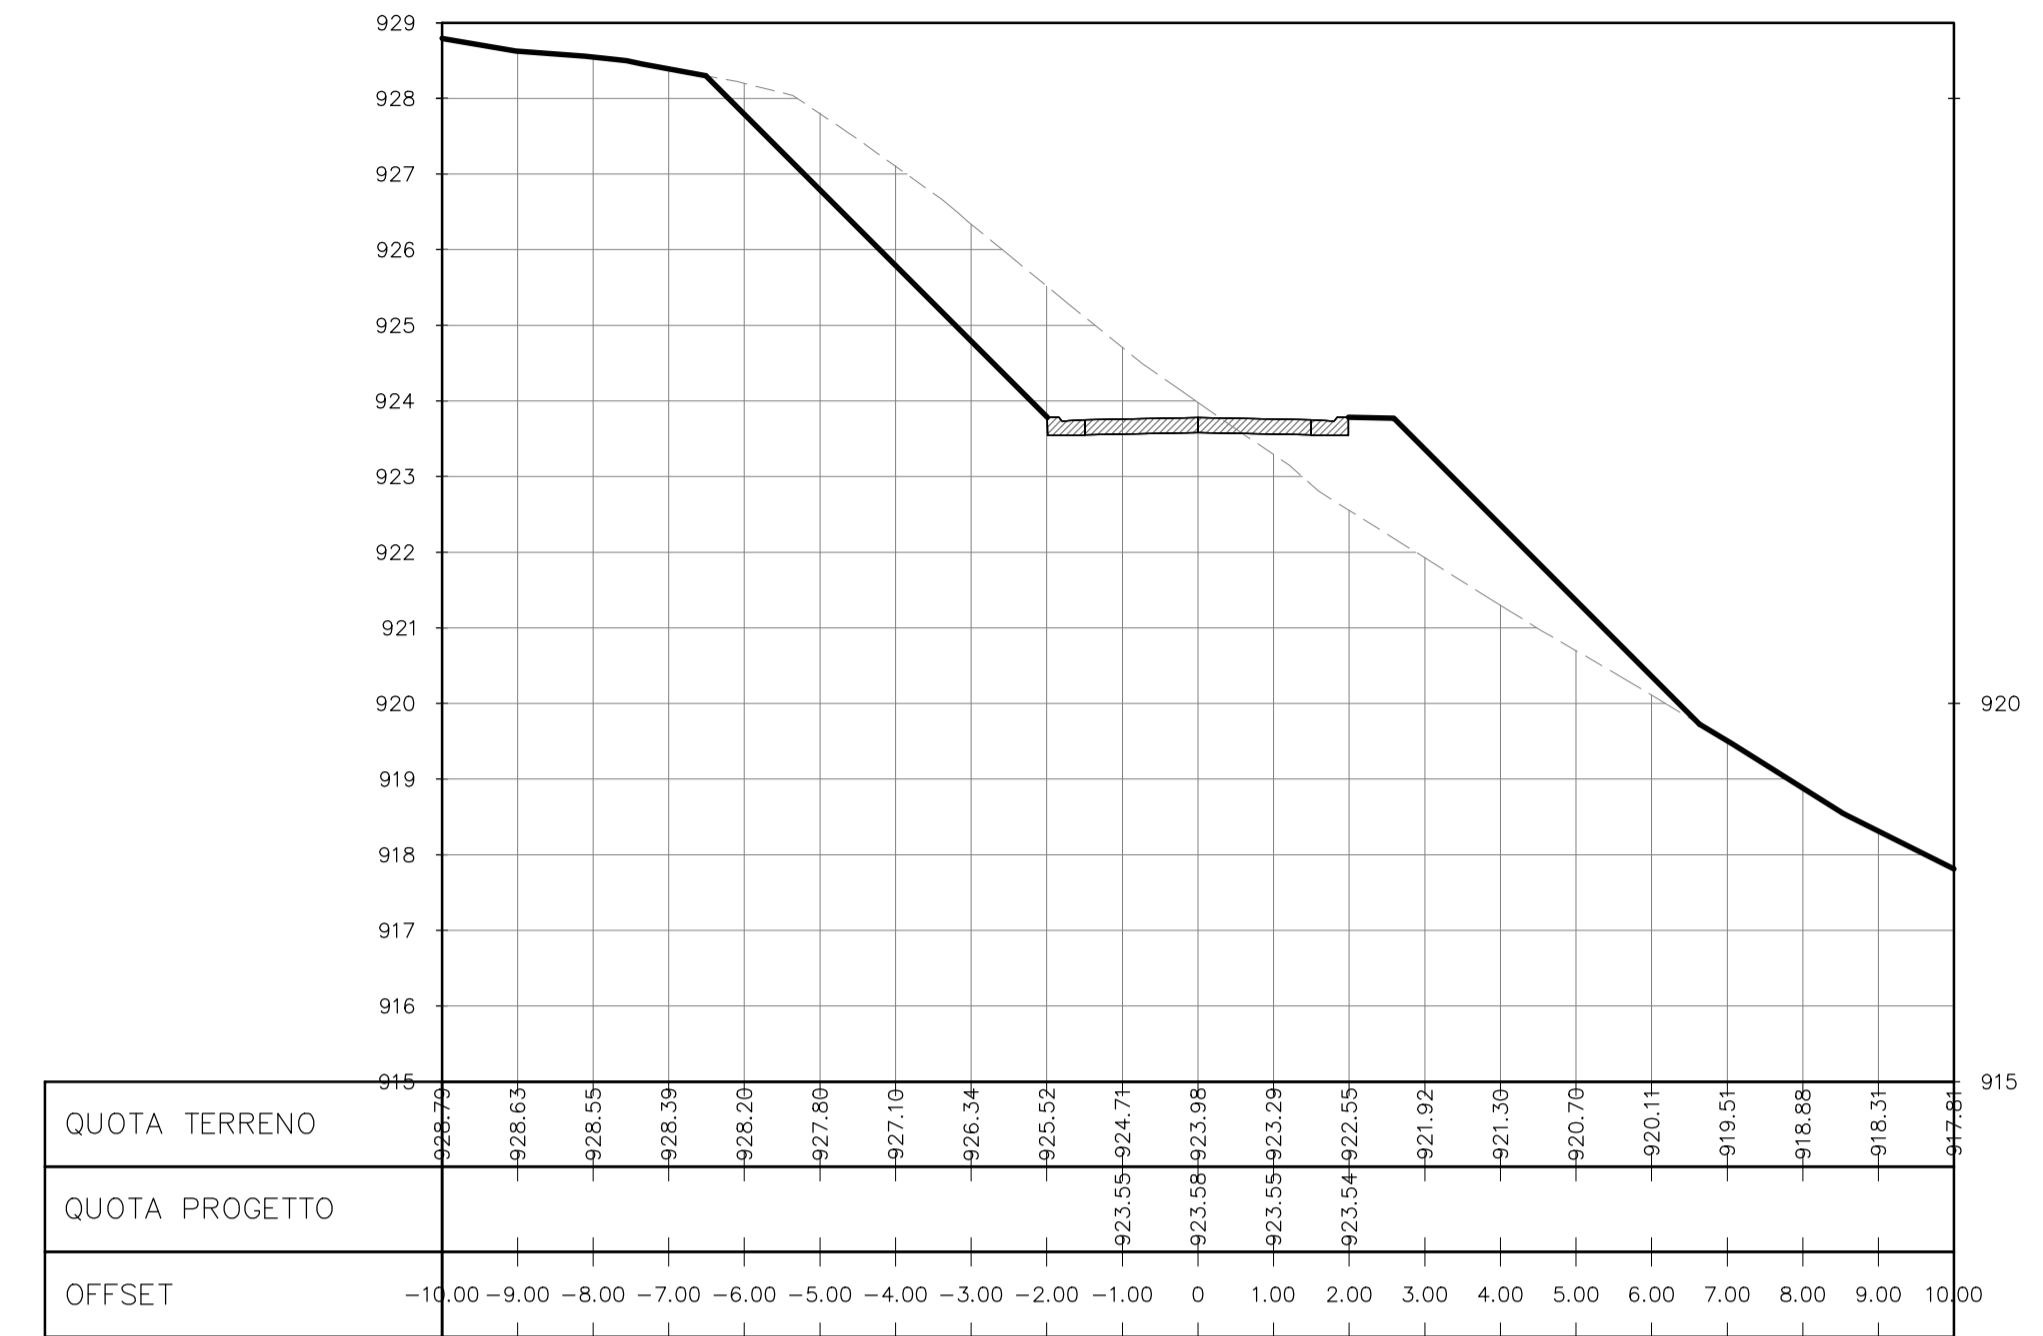

0+030.00

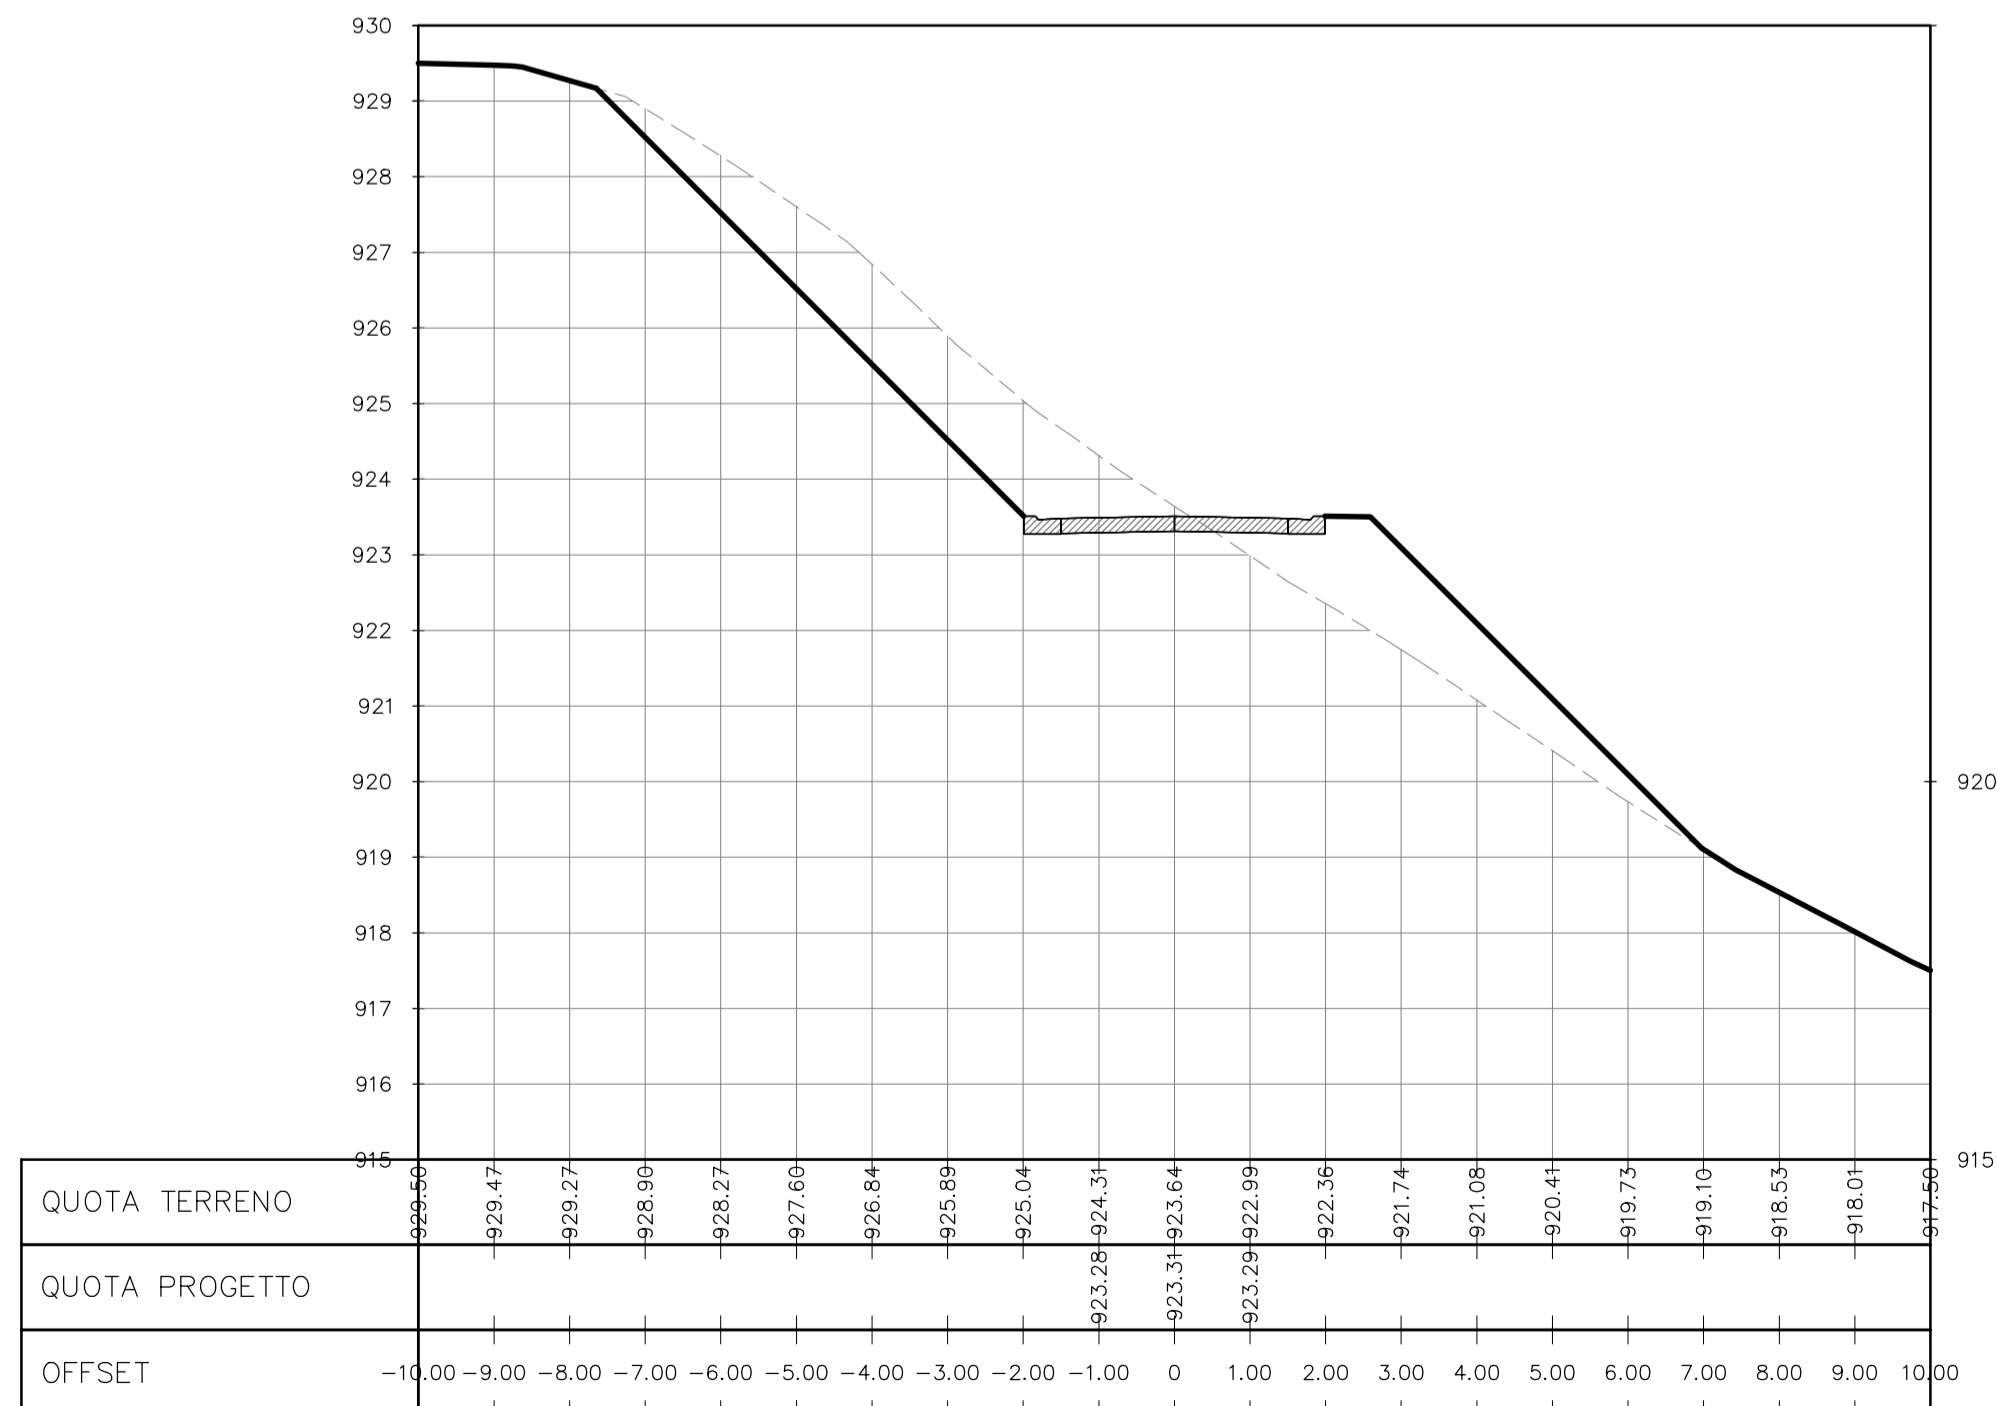

0+040.00

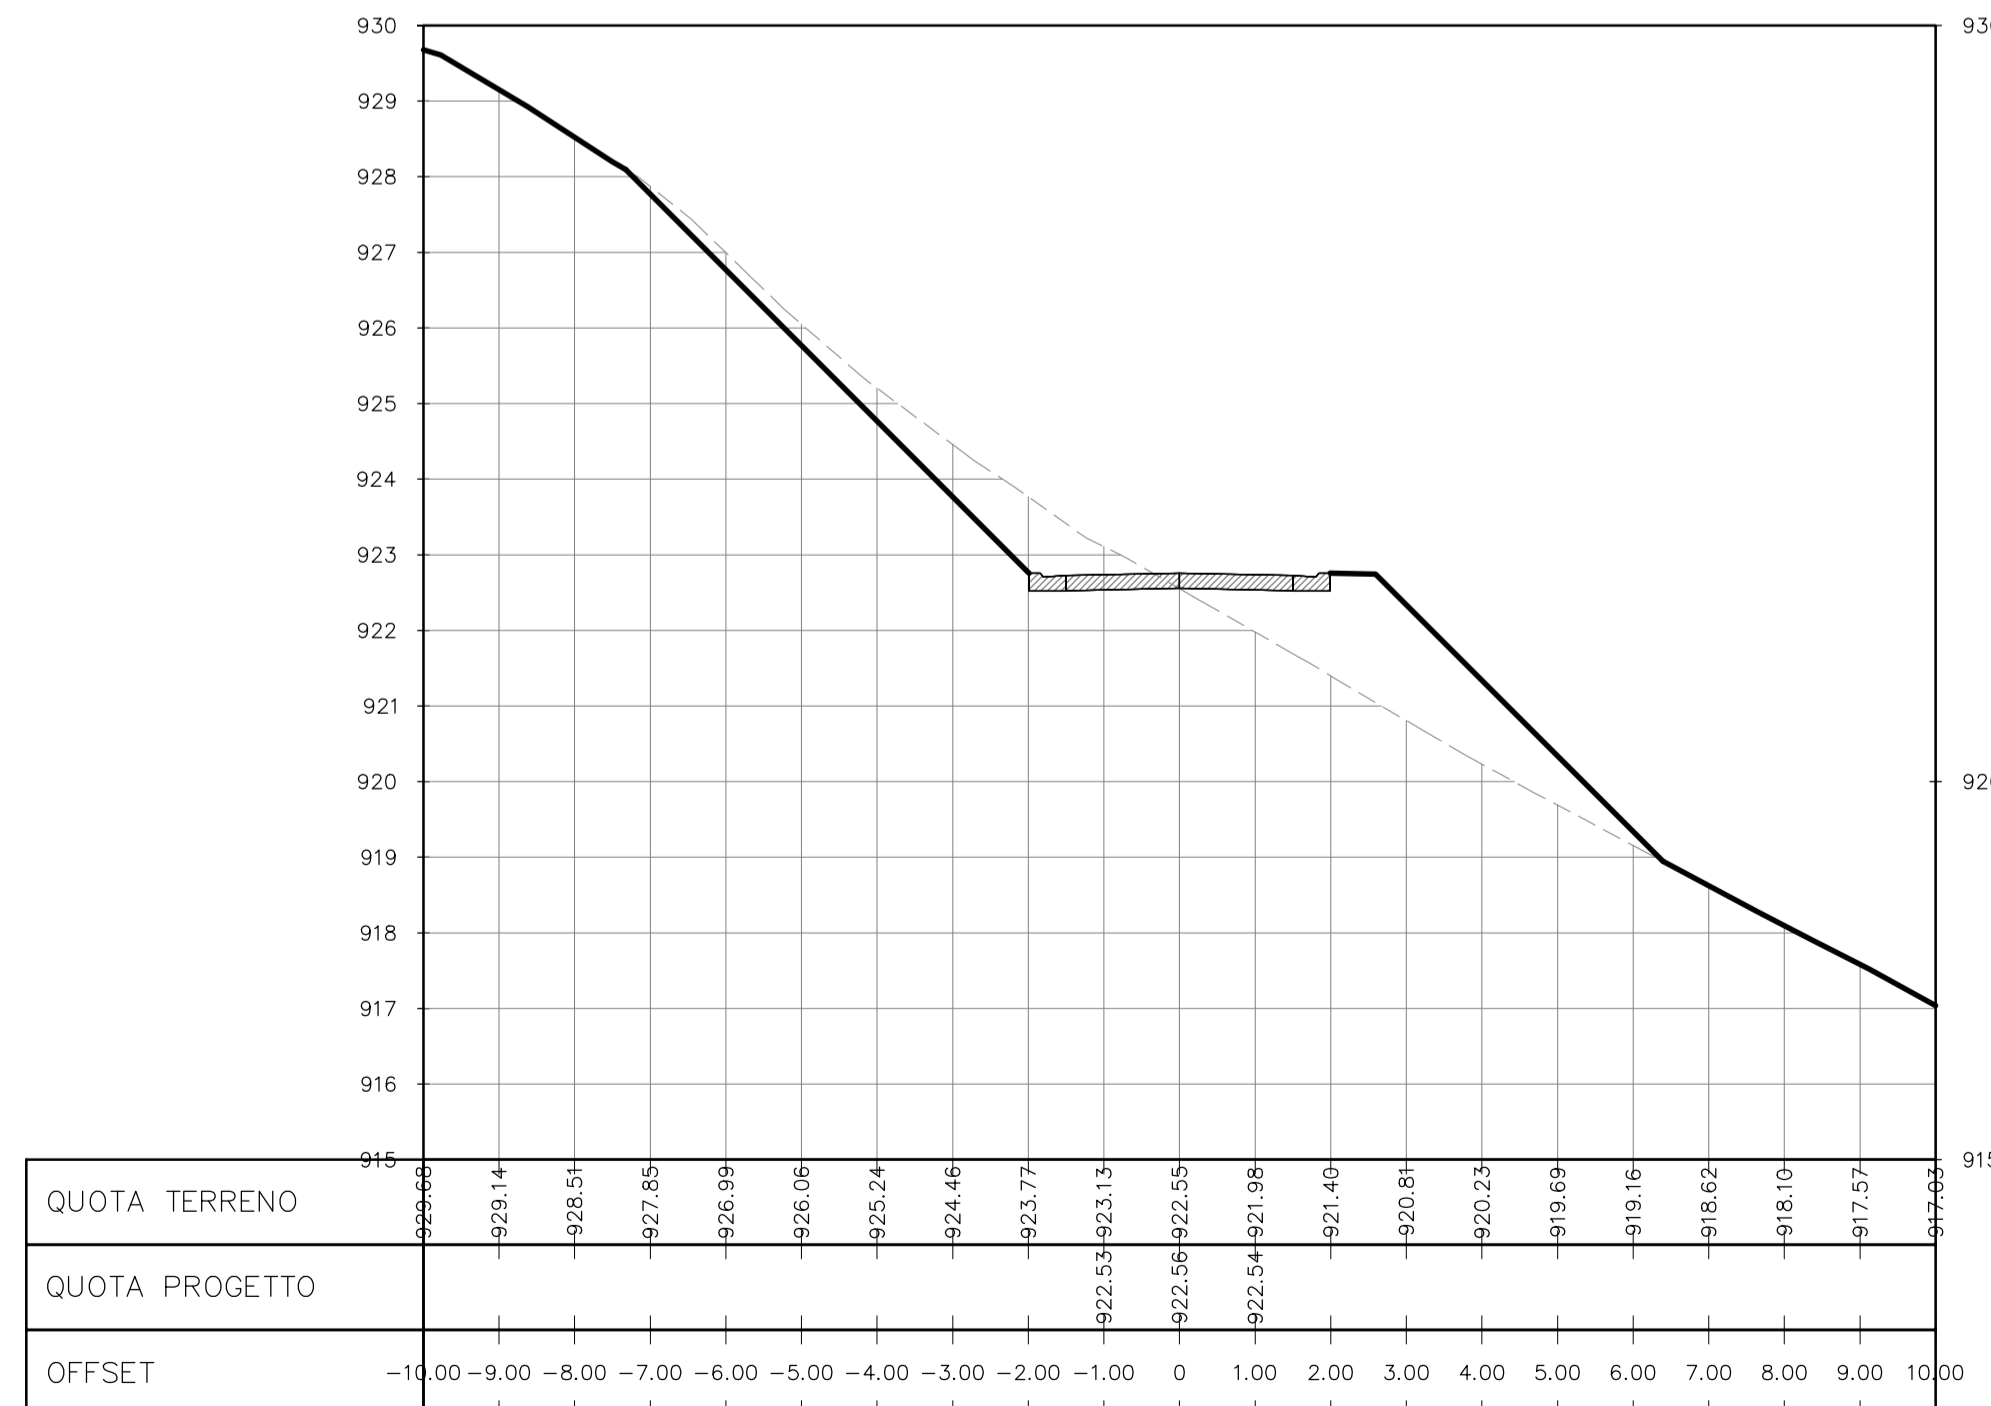

0+050.00

