


AREA VERDE

PROPRIETA' CAPE SRL

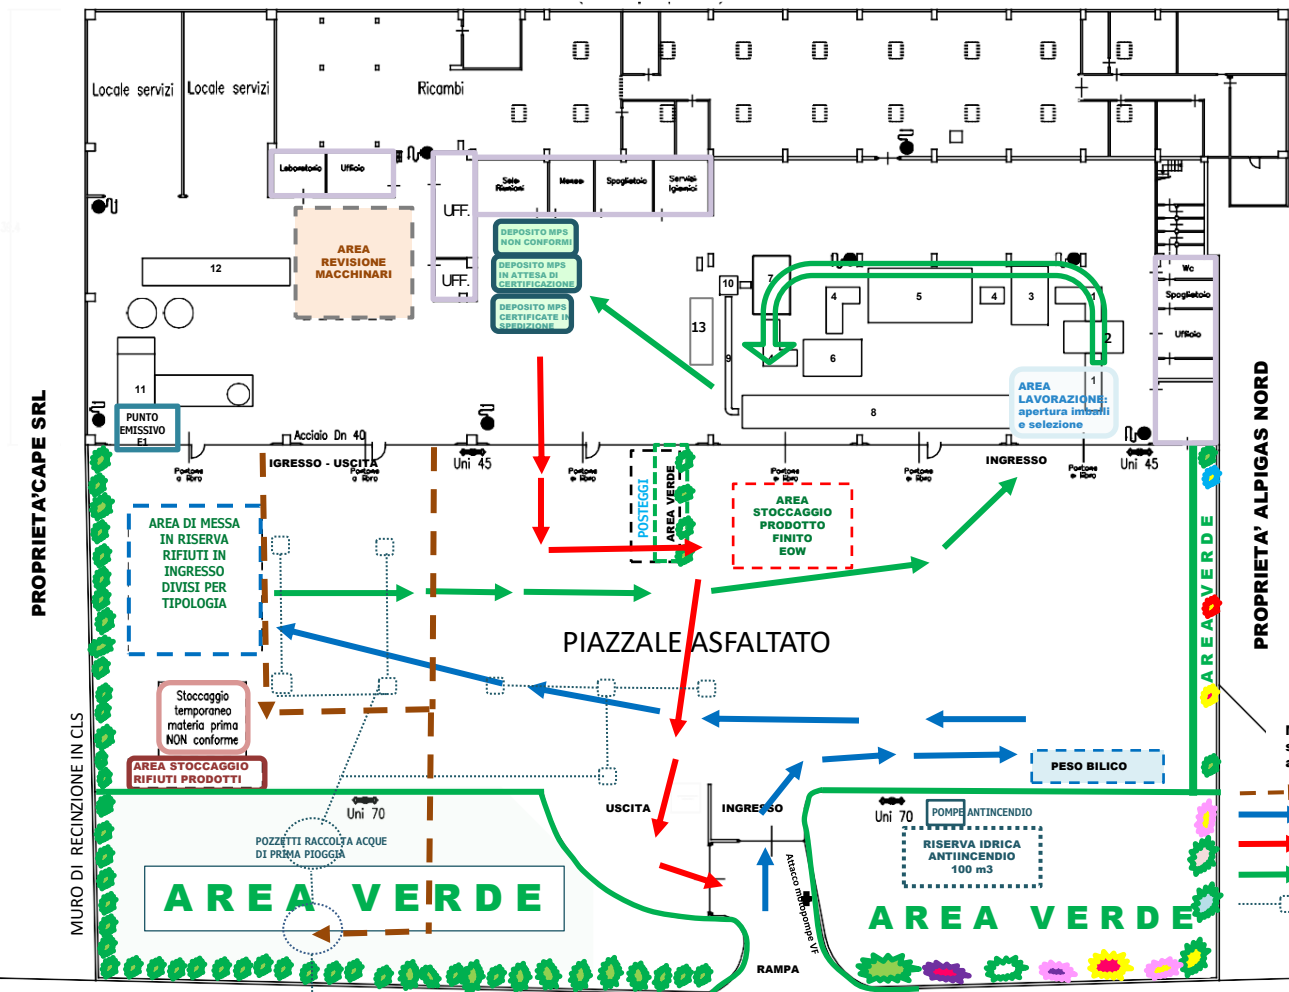

LEGENDA IMPIANTI:

1. Nastro trasportatore carico/scarico Cesovia
2. Cesovia
3. Trituratore
4. Coclea per il trasferimento dei semilavorati
5. Vasca di sedimentazione
6. Lavatrice centrifuga
7. Compattatore - Strizzatore
8. Estrusore
9. Canalizzazione metallica
10. Elettroventilatore
11. Densificatore
12. Estrusore
13. Pressa

uni 70 Idrante a torrino UNI 70

uni 45 Idrante a torrino UNI 45

Idrante a muro con manichetta UNI 45

DEPOSITO ALPIGAS NORD

MURO IN CLS
spess.mm.250
alt. mm.3.600

- Scarico Pluviale
- Materia prima in ingresso
- Prodotto finito in uscita
- Avvio al recupero
- Sistema di raccolta e trattamento acque di 1° pioggia

Area verde - argine

Fiume Dora Baltea

Strada Comunale Issogne - Champdepraz

Il Tecnico : Rocco Cristina - Issogne 22.06.2022		
Sistema di Gestione Interno		
Art. 184-ter D.Lgs. 152/2006 - Disciplina End of Waste SNPA 23/2020		
GERMANPLAST S.r.l.	Tavola n. 1	SCALA 1:500
Stabilimento di Issogne (Ao) - Frazione Mure	Rev. 2 del 22.06.2022	