SEZIONE 3
RILIEVO

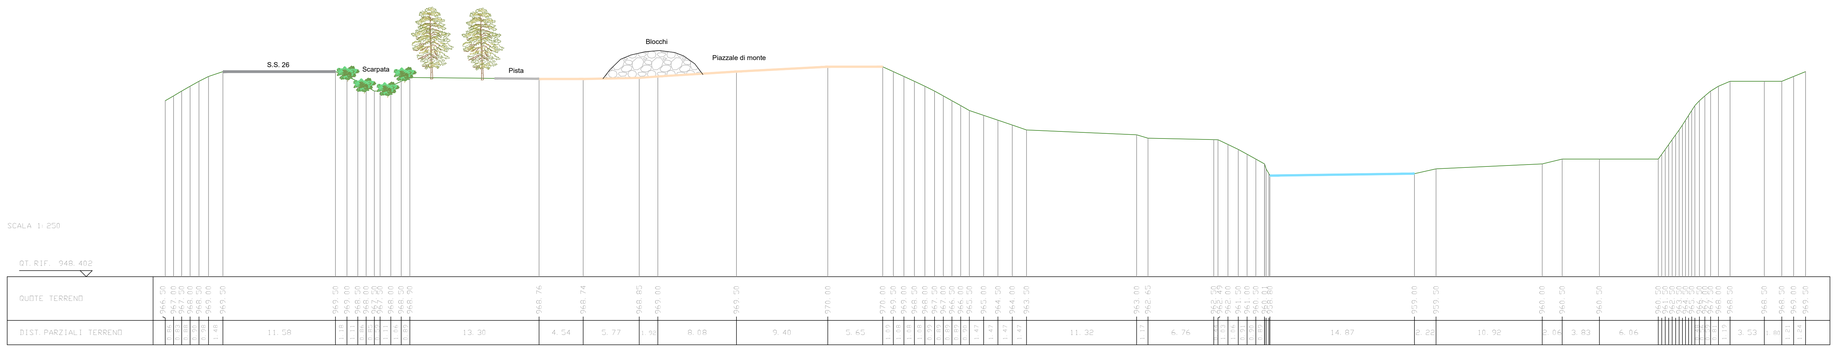

SEZIONE 3
PROGETTO

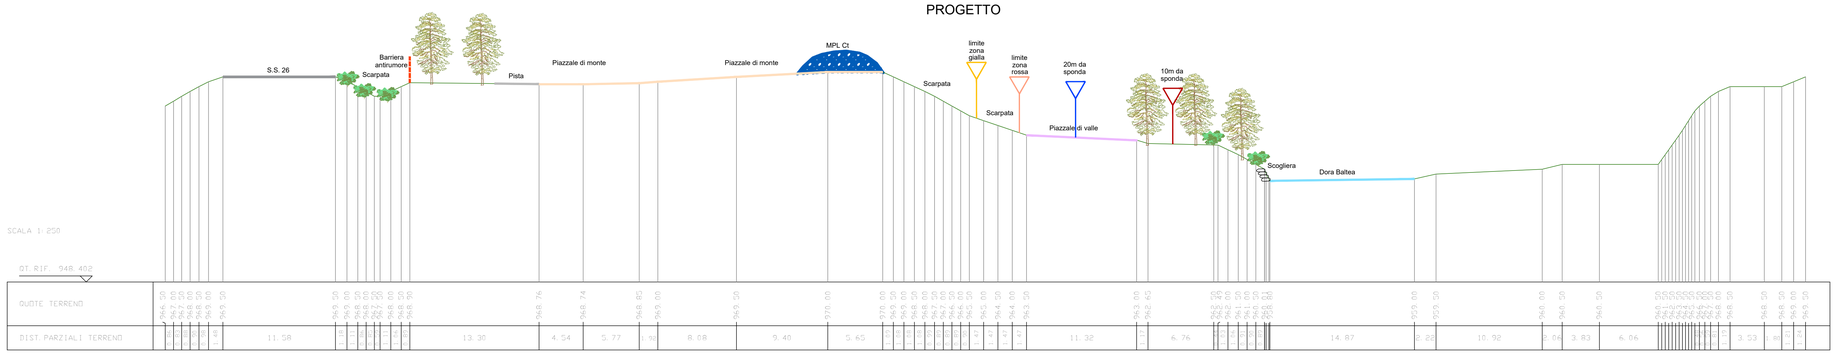

SEZIONE 4
RILIEVO

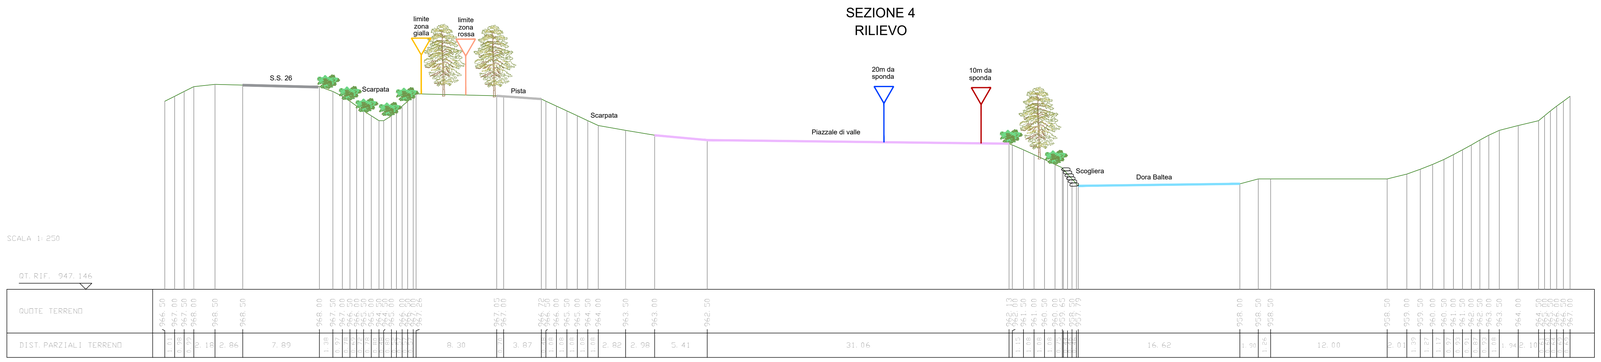

SEZIONE 4
PROGETTO

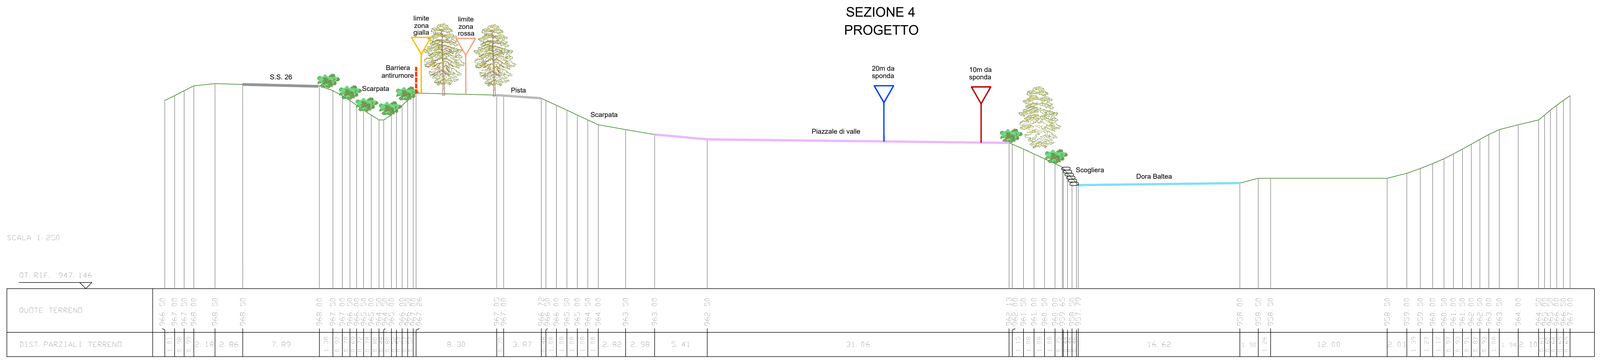

Regione Autonoma Valle d' Aosta
Région Autonome Vallée d'Aoste

COMUNE DI: / COMMUNE DE: MORGEX

COMMITTENTE: / COMMETANT: PIETRA DI MORGEX SRL

OGGETTO:
RINNOVO DELL'AUTORIZZAZIONE
ALL'ESERCIZIO DI IMPIANTO DI RECUPERO DI
RIFIUTI NON PERICOLOSI IN LOC. MONTBARDON

PROGETTO DEFINITIVO

6b

FILE: Tav.6b.Sezioni.dwg

DISEGNATORE / DESIGNATEUR: Pezzuolo Luca

SCALA / ECHELLE: 1:200

DATA / DATE: Aprile 2022

DESCRIZIONE / DESCRIPTION:
SEZIONI 3 E 4
DI RILIEVO-PROGETTO

Dr. For. Luca Pezzuolo STUDIO TECNICO
Loc. Pont-Suaz, 87 CHARVENSOD (AO) tel. 0165/32159

IL TECNICO
Dr. For. Luca PEZZUOLO