





Carta Tecnica Regionale
aut. n.758 del 27.01.2004
scala 1:5.000




Ortofoto
scala 1:3.000

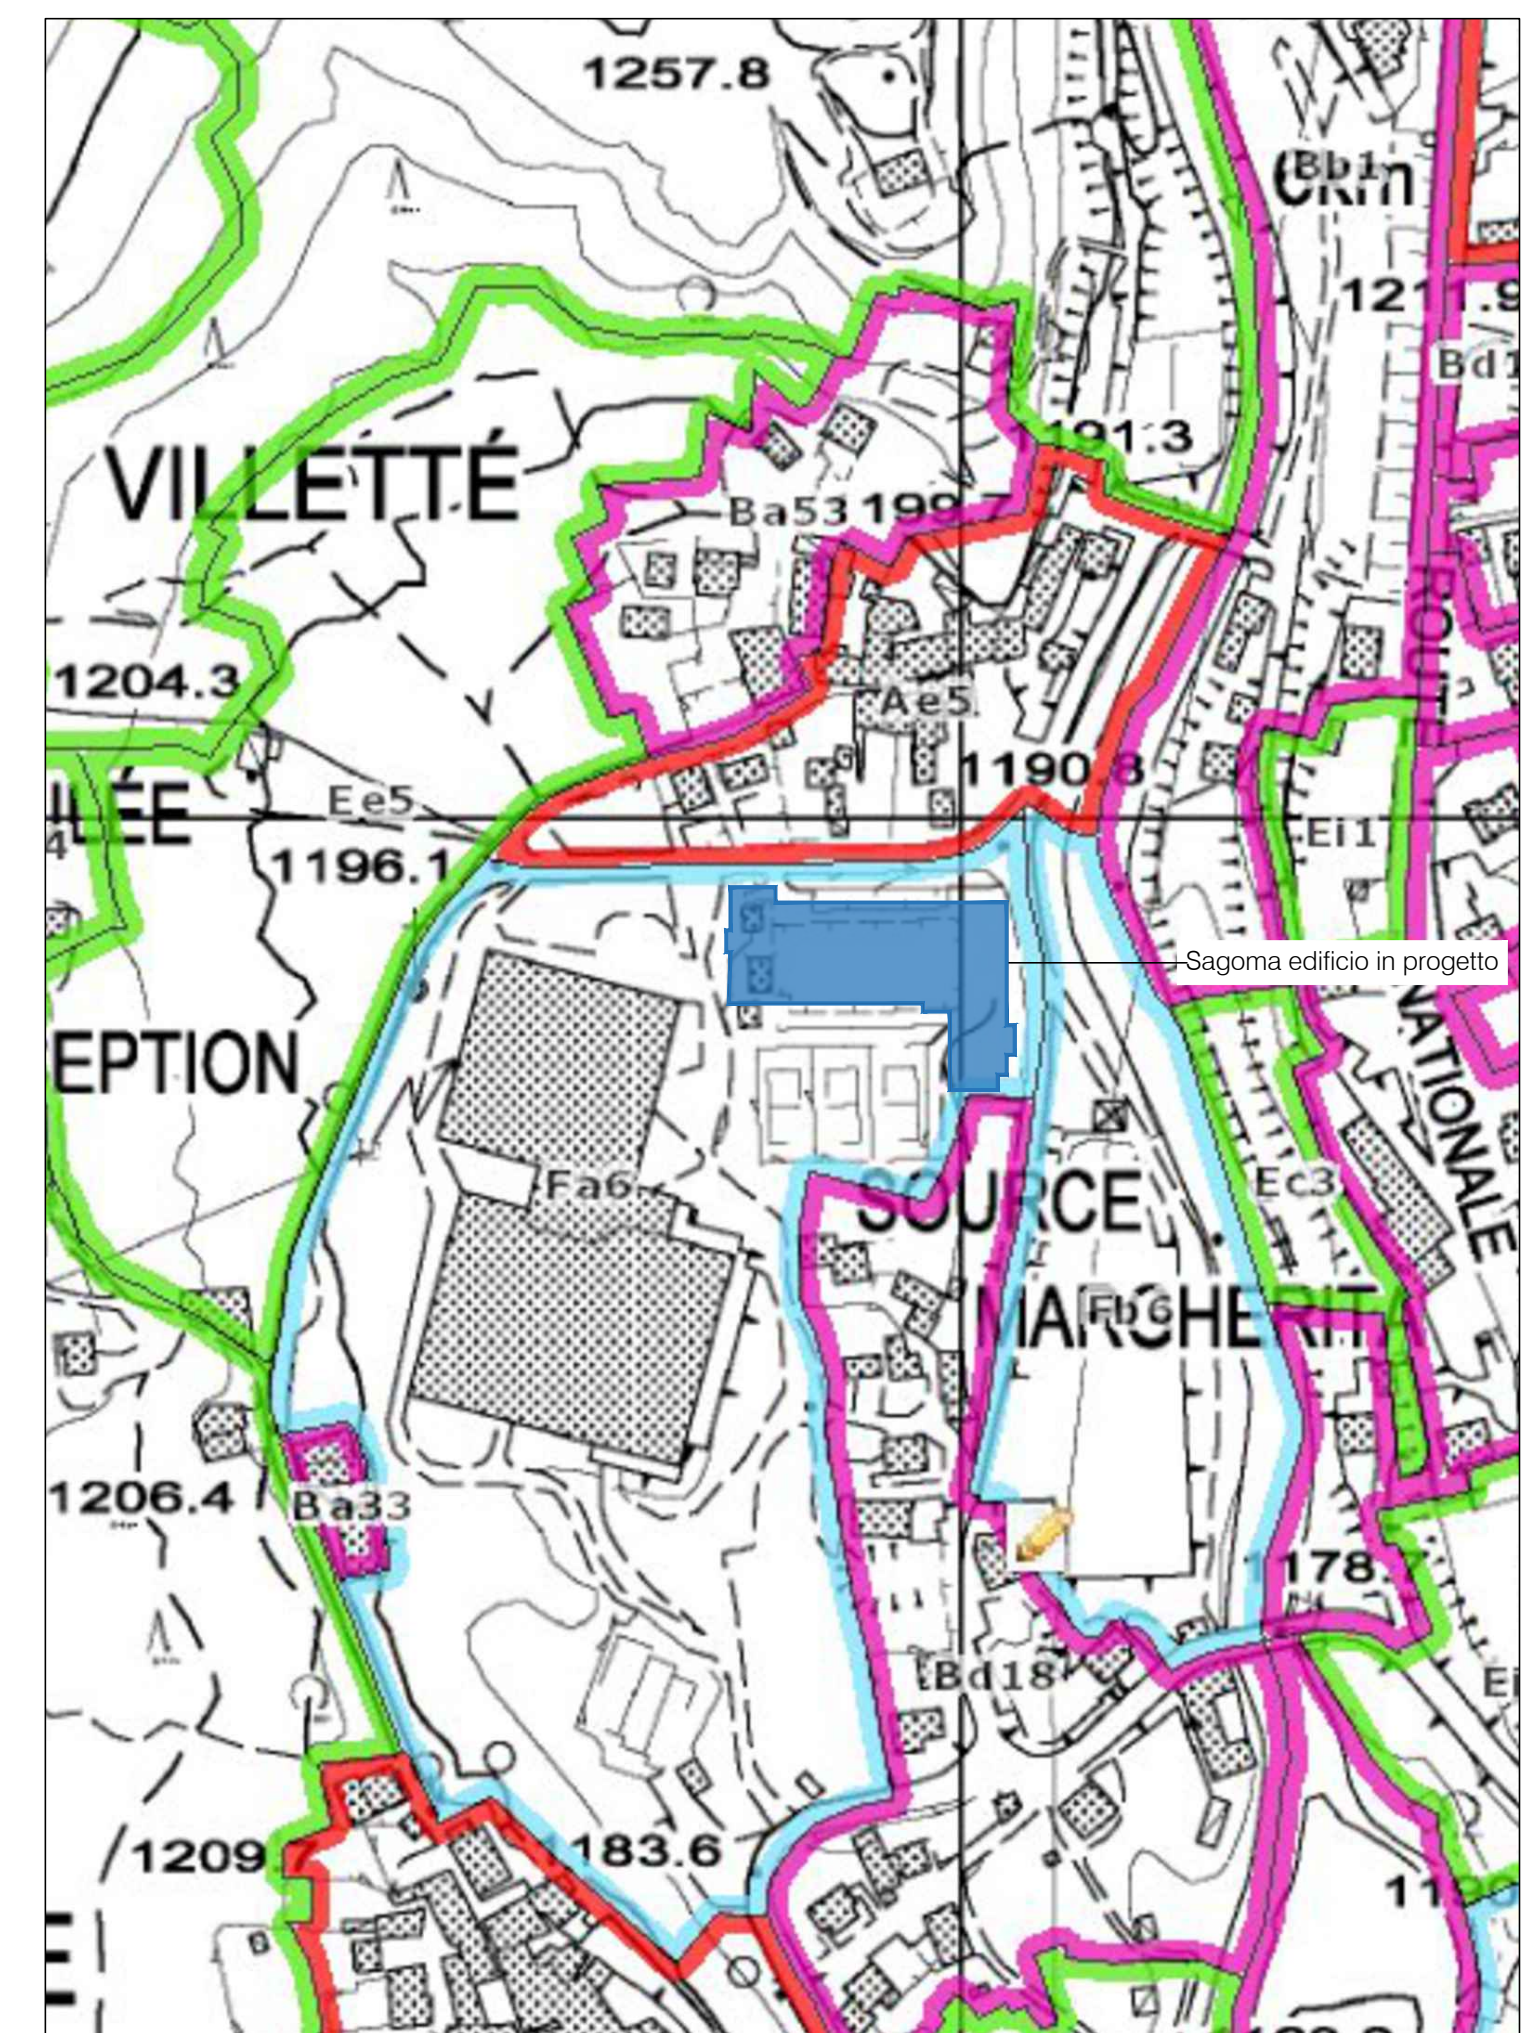

Estratto PRGC
Sottozona Fa6
scala 1:2.500

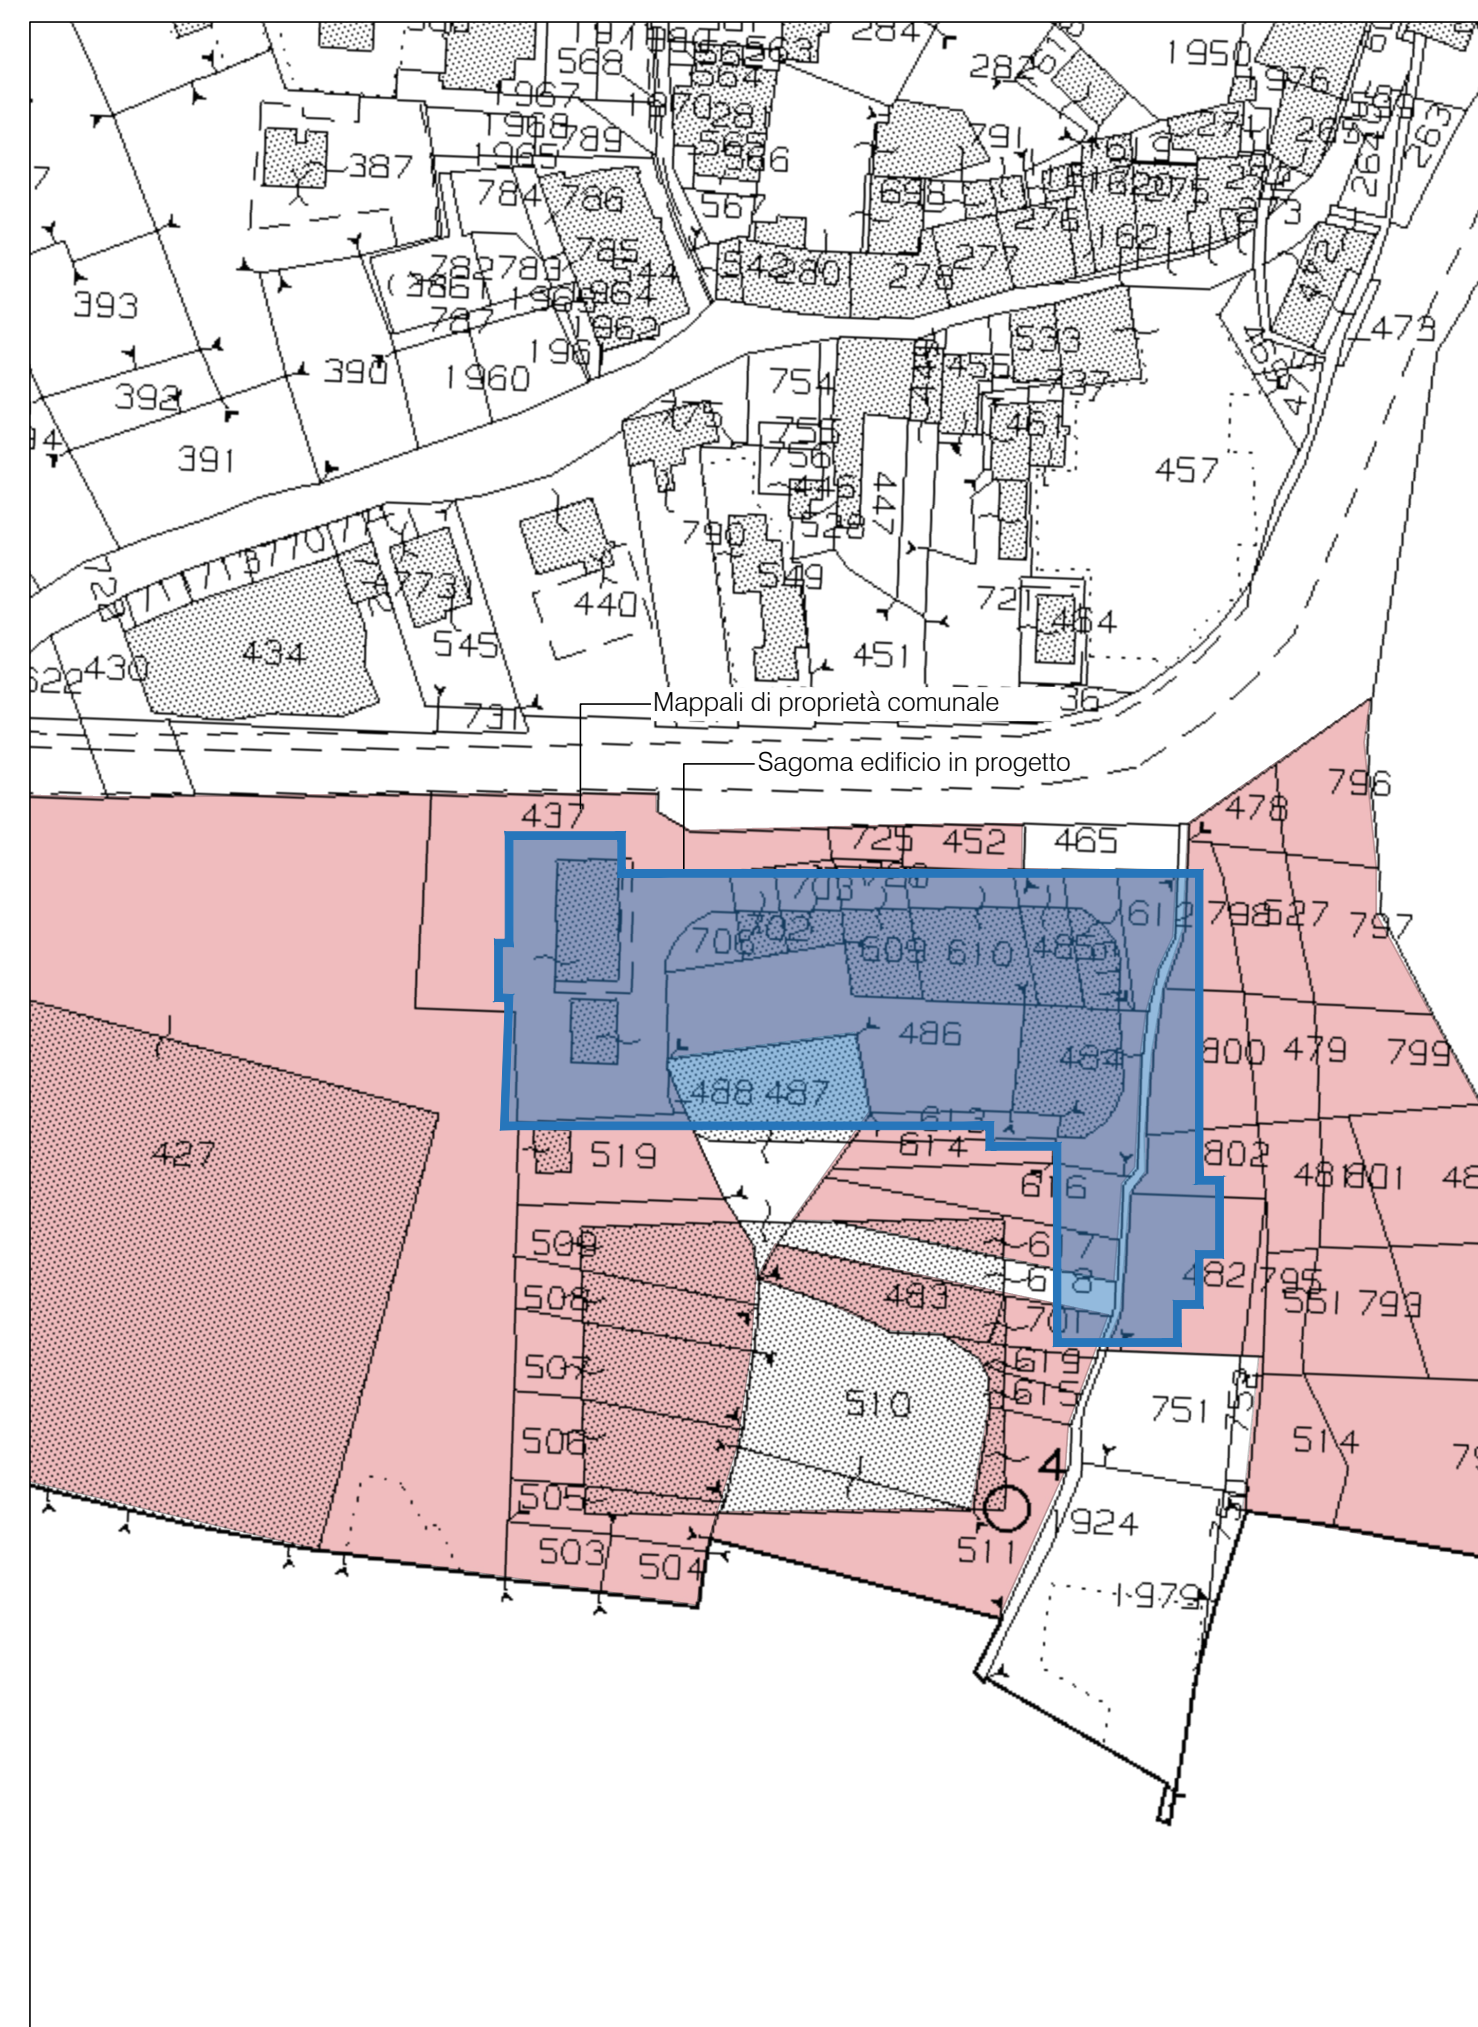

Estratto catastale
Foglio 73
scala 1:1.000

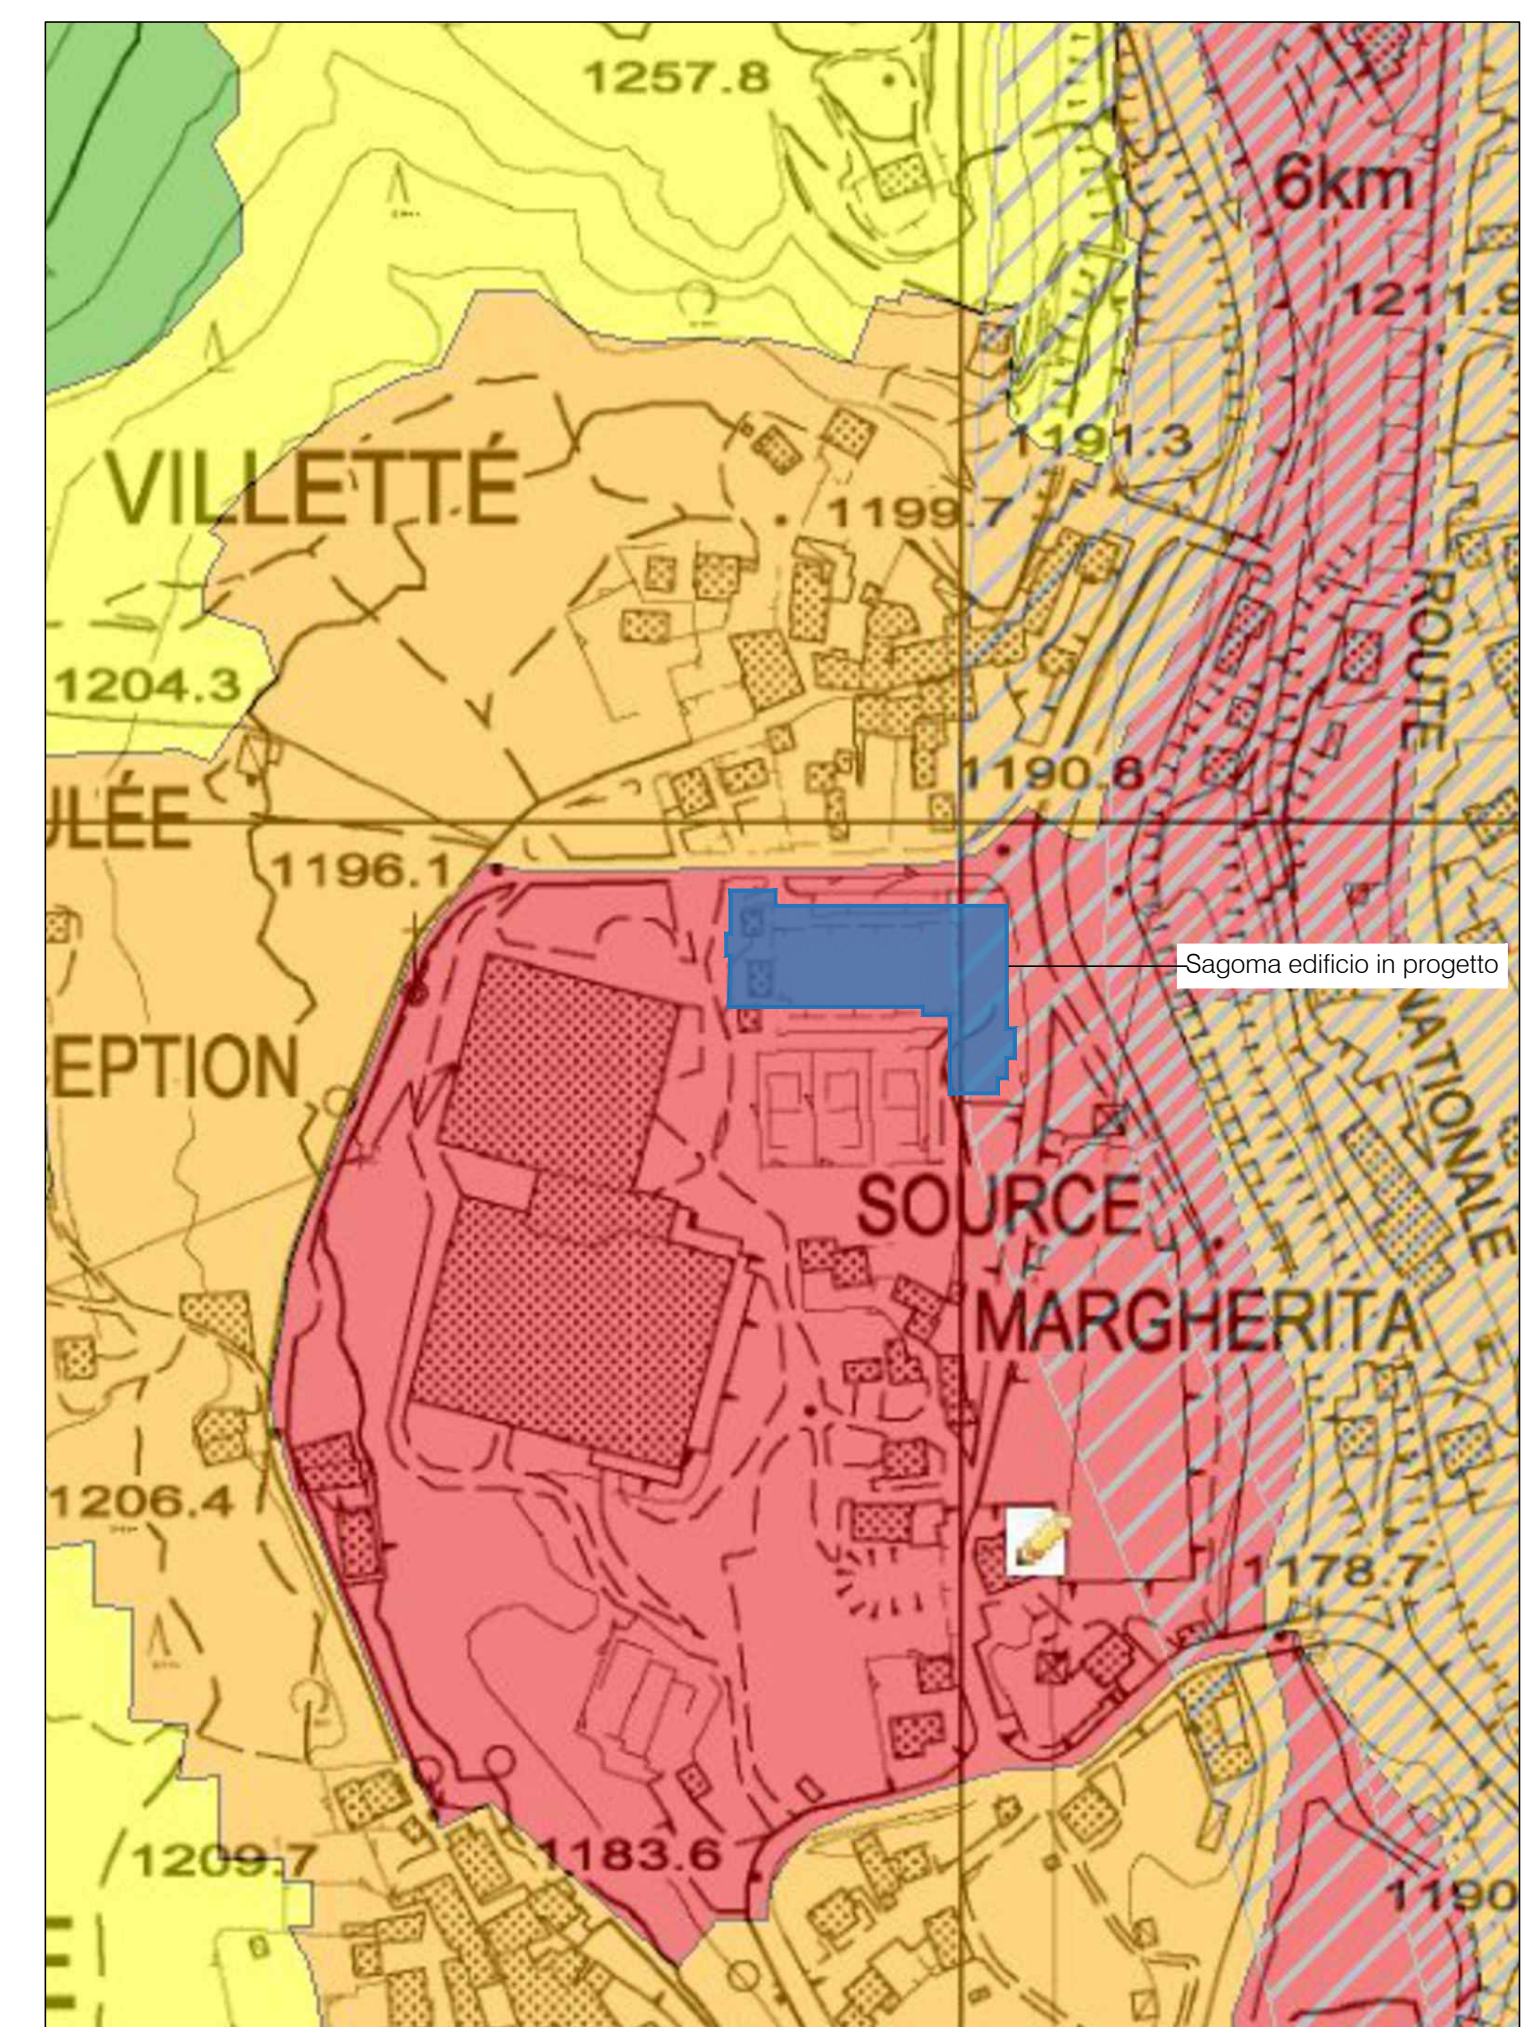

Zonizzazione acustica
classe IV
scala 1:2.500

Regione Autonoma Valle d'Aosta

Comune di Courmayeur

Chenevier s.p.a.
Besenal costruzioni s.r.l. [committenti]



Realizzazione di parcheggio interrato, nuovo liceo linguistico e albergo in loc. Dolonne

P 2.01

Inquadramento territoriale

corografia - ortofoto - estratti catastale - PRGC - acustica
scala 1:5.000 - 1:2.500 - 1:1.000

Progetto di fattibilità

Codice Progetto - **chv47**
Fase - **finanza di progetto**
Revisione n. data

Luglio 2022


Tecnici incaricati

Marco Savoye
[ingegnere]



loc. Grand Chemin 93 - 11020 Saint-Christophe - tel. 0165 1827240 - p.iva 01073720078 - info@atelierprojet.it

Roberto Montegrandi
[architetto]

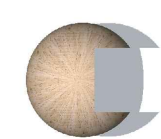

via Festaz, 79 - 11100 Aosta - tel 3344650239 - roberto.montegrandi@gmail.com

Collaboratori

Alberto Duc
[architetto]

Marco Brunori
[geometra]