




Aree boscate
L.R. 06.04.1998, N° 11, ART. 33
scala 1:2.500

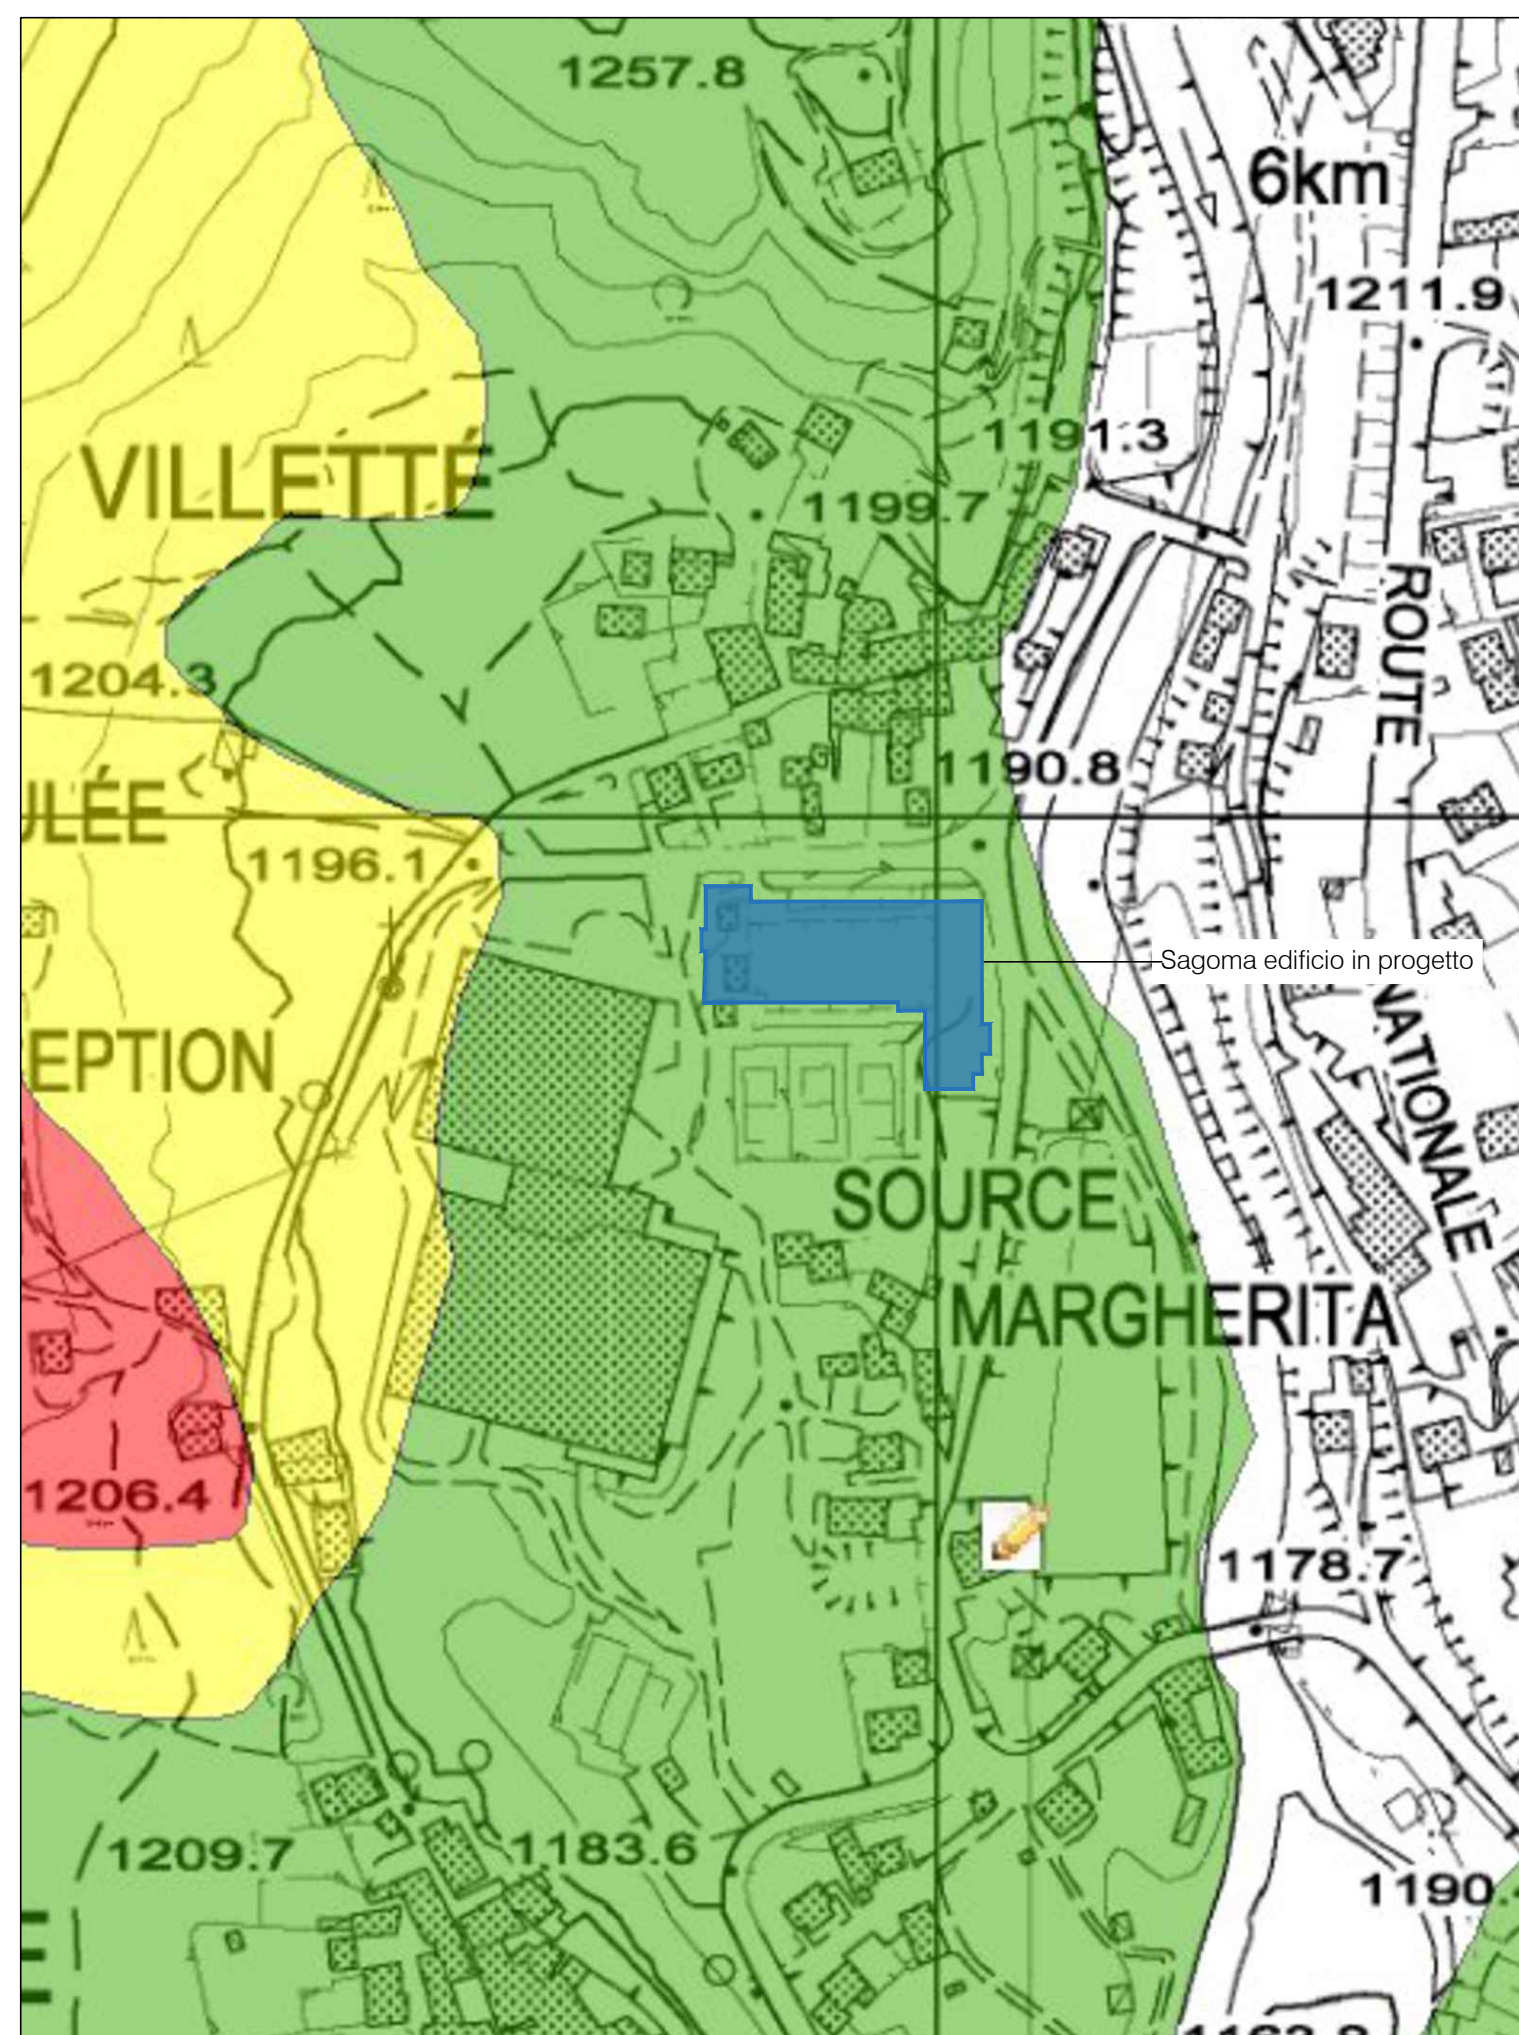


Terreni rischio frane
L.R. 06.04.1998, N° 11, ART. 35
scala 1:2.500

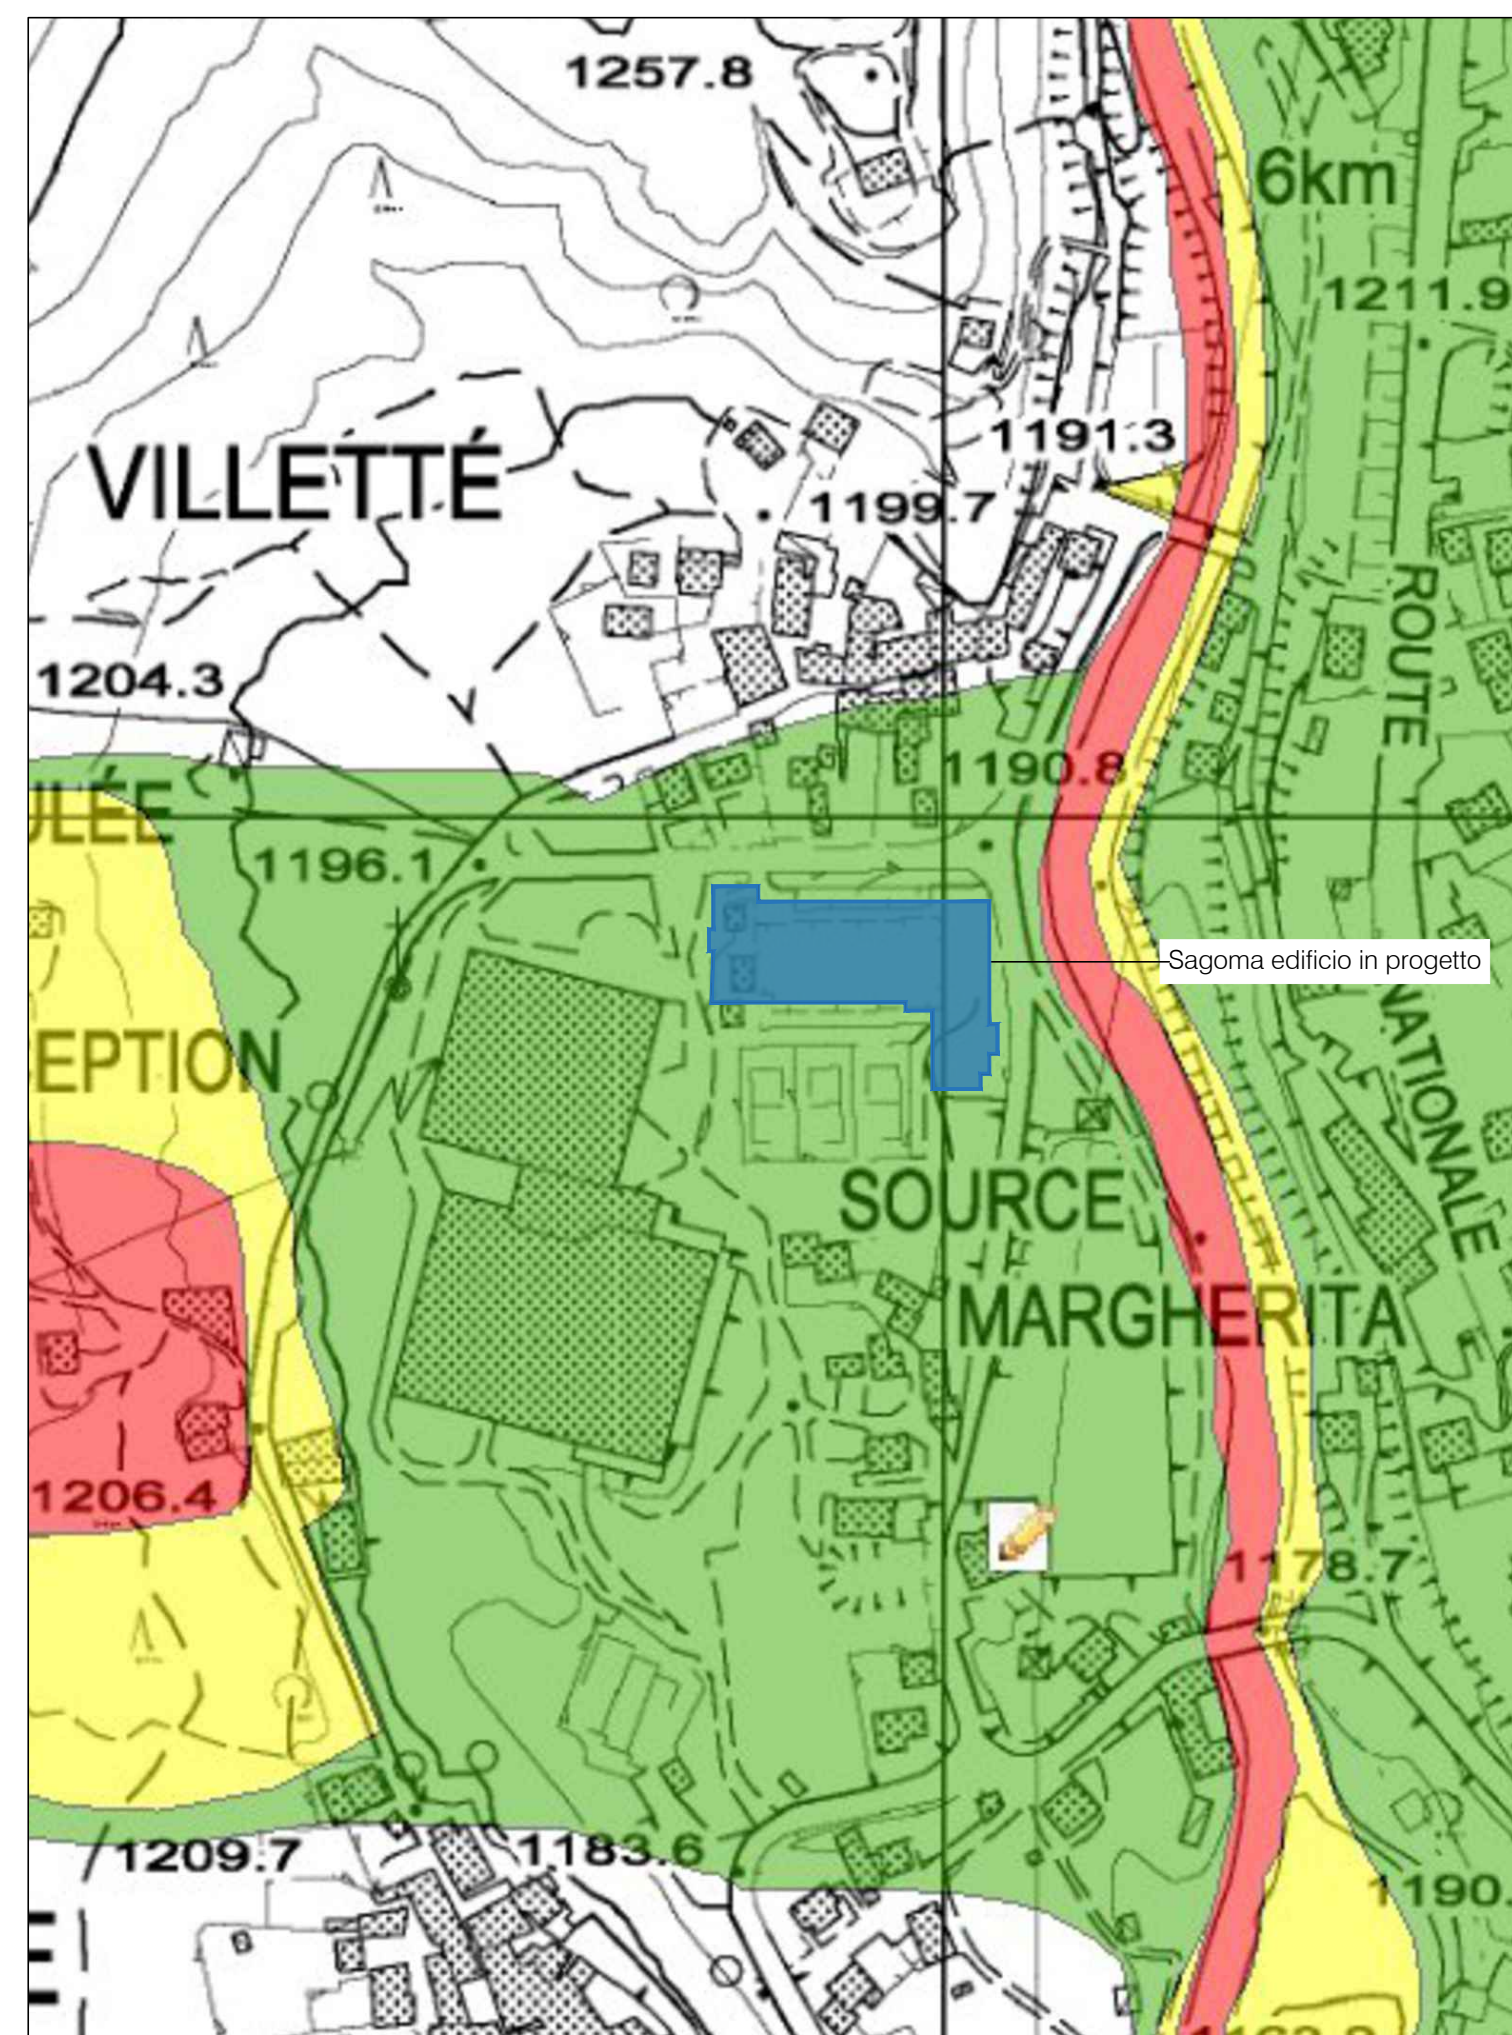


Terreni rischio inondazione
L.R. 06.04.1998, N° 11, ART. 36
scala 1:2.500

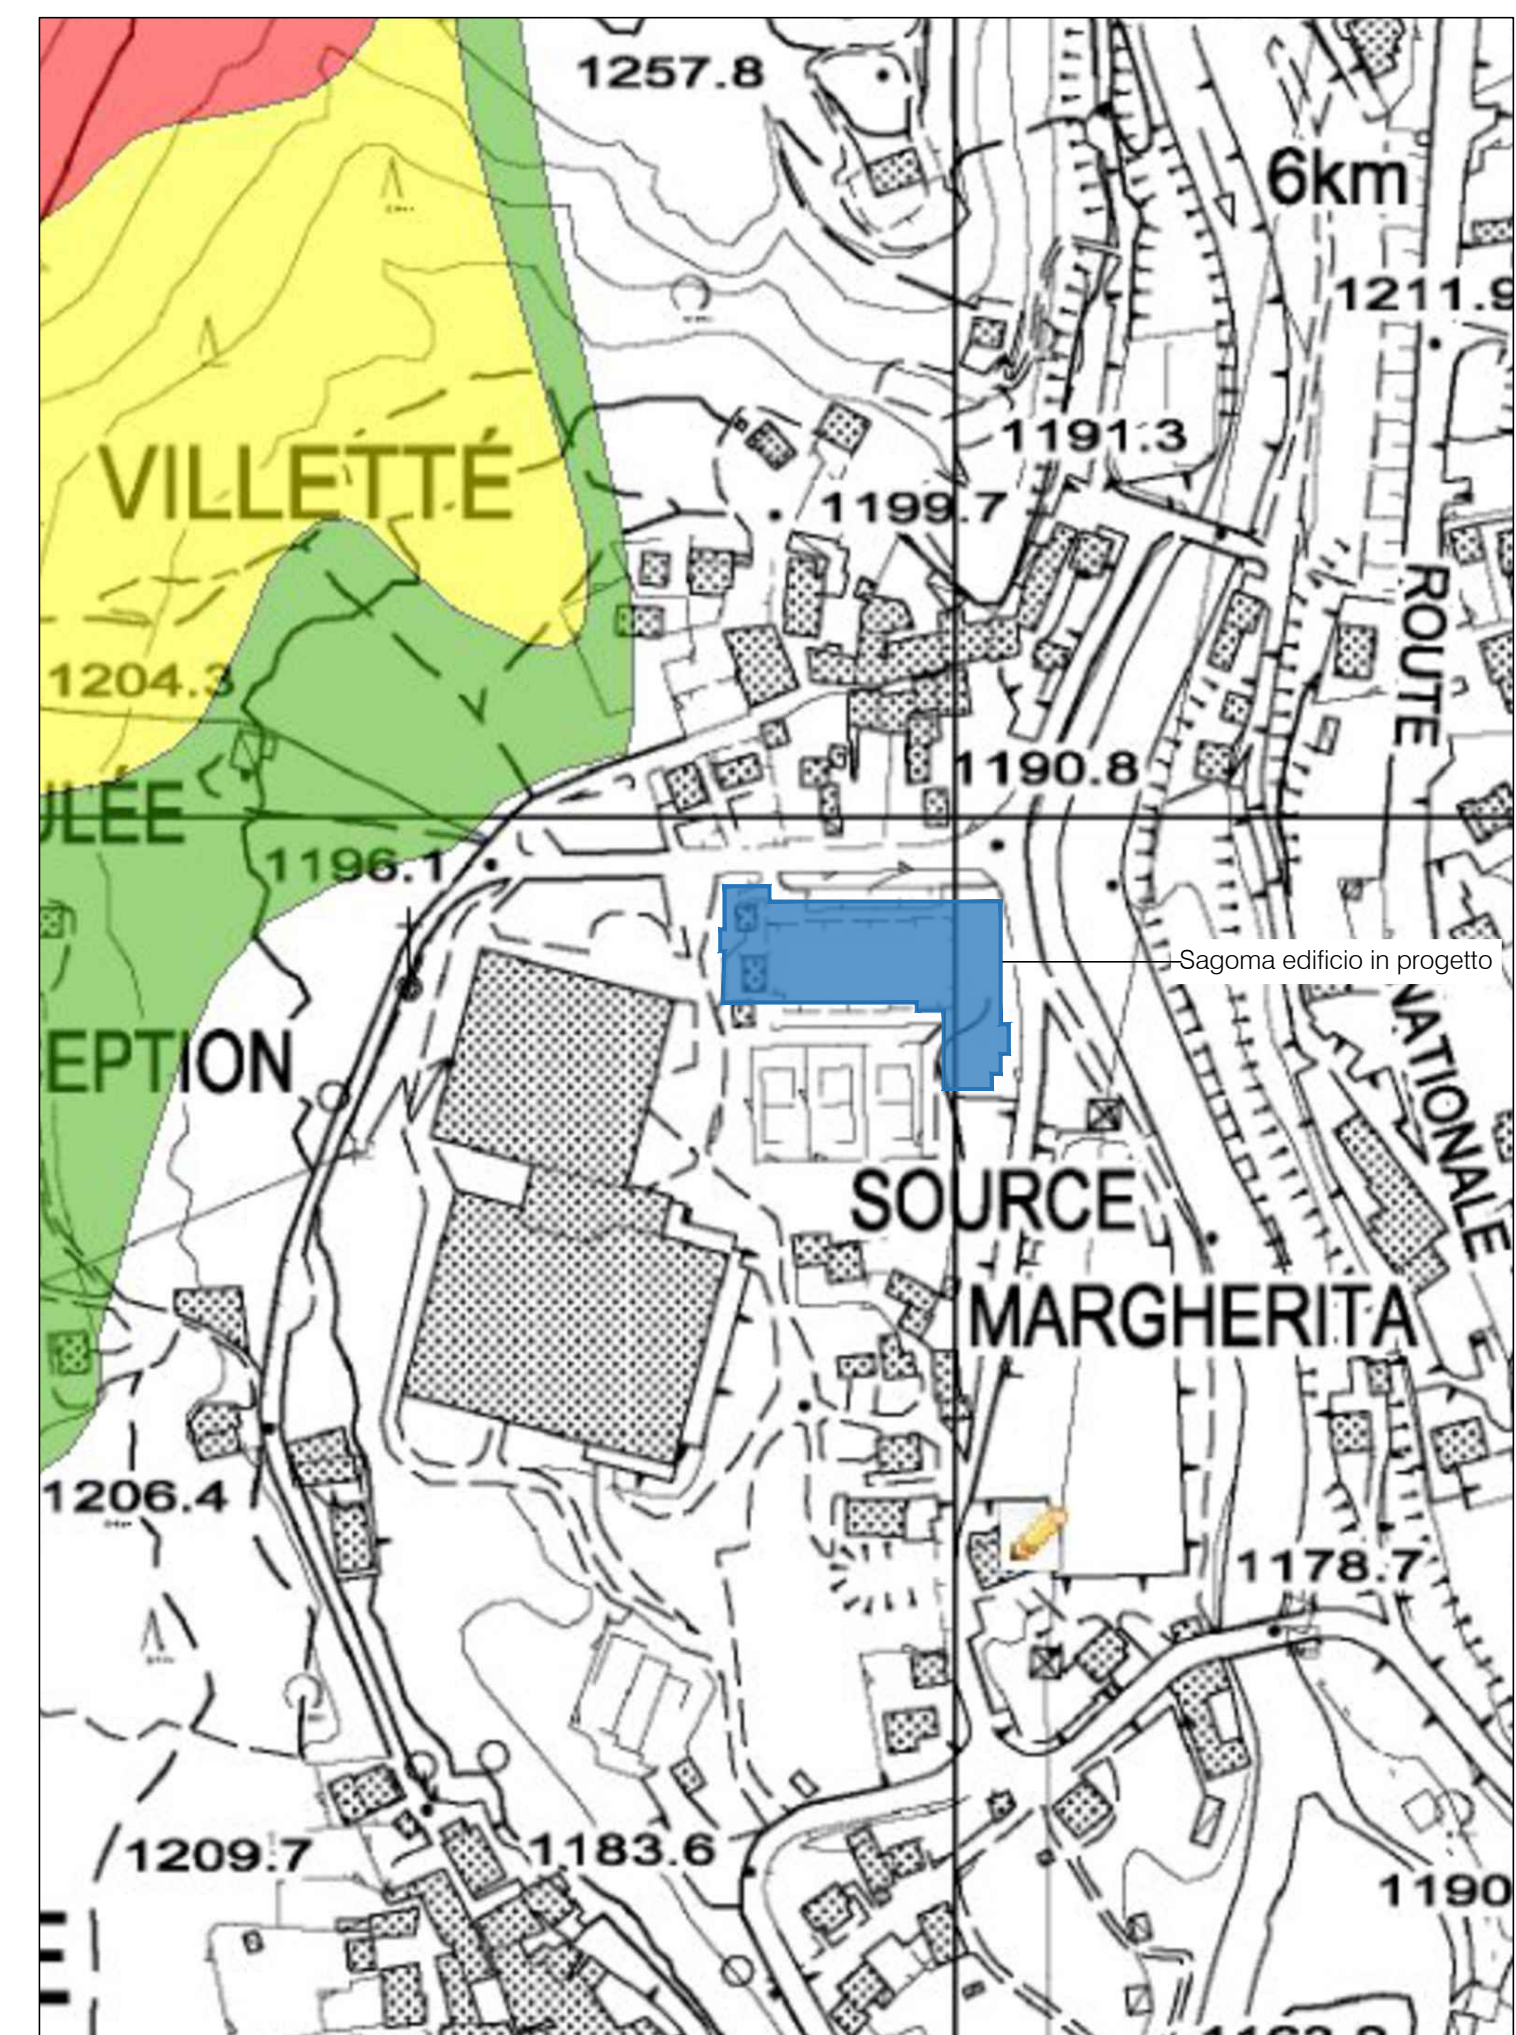


Terreni rischio valanghe
L.R. 06.04.1998, N° 11, ART. 37
scala 1:2.500

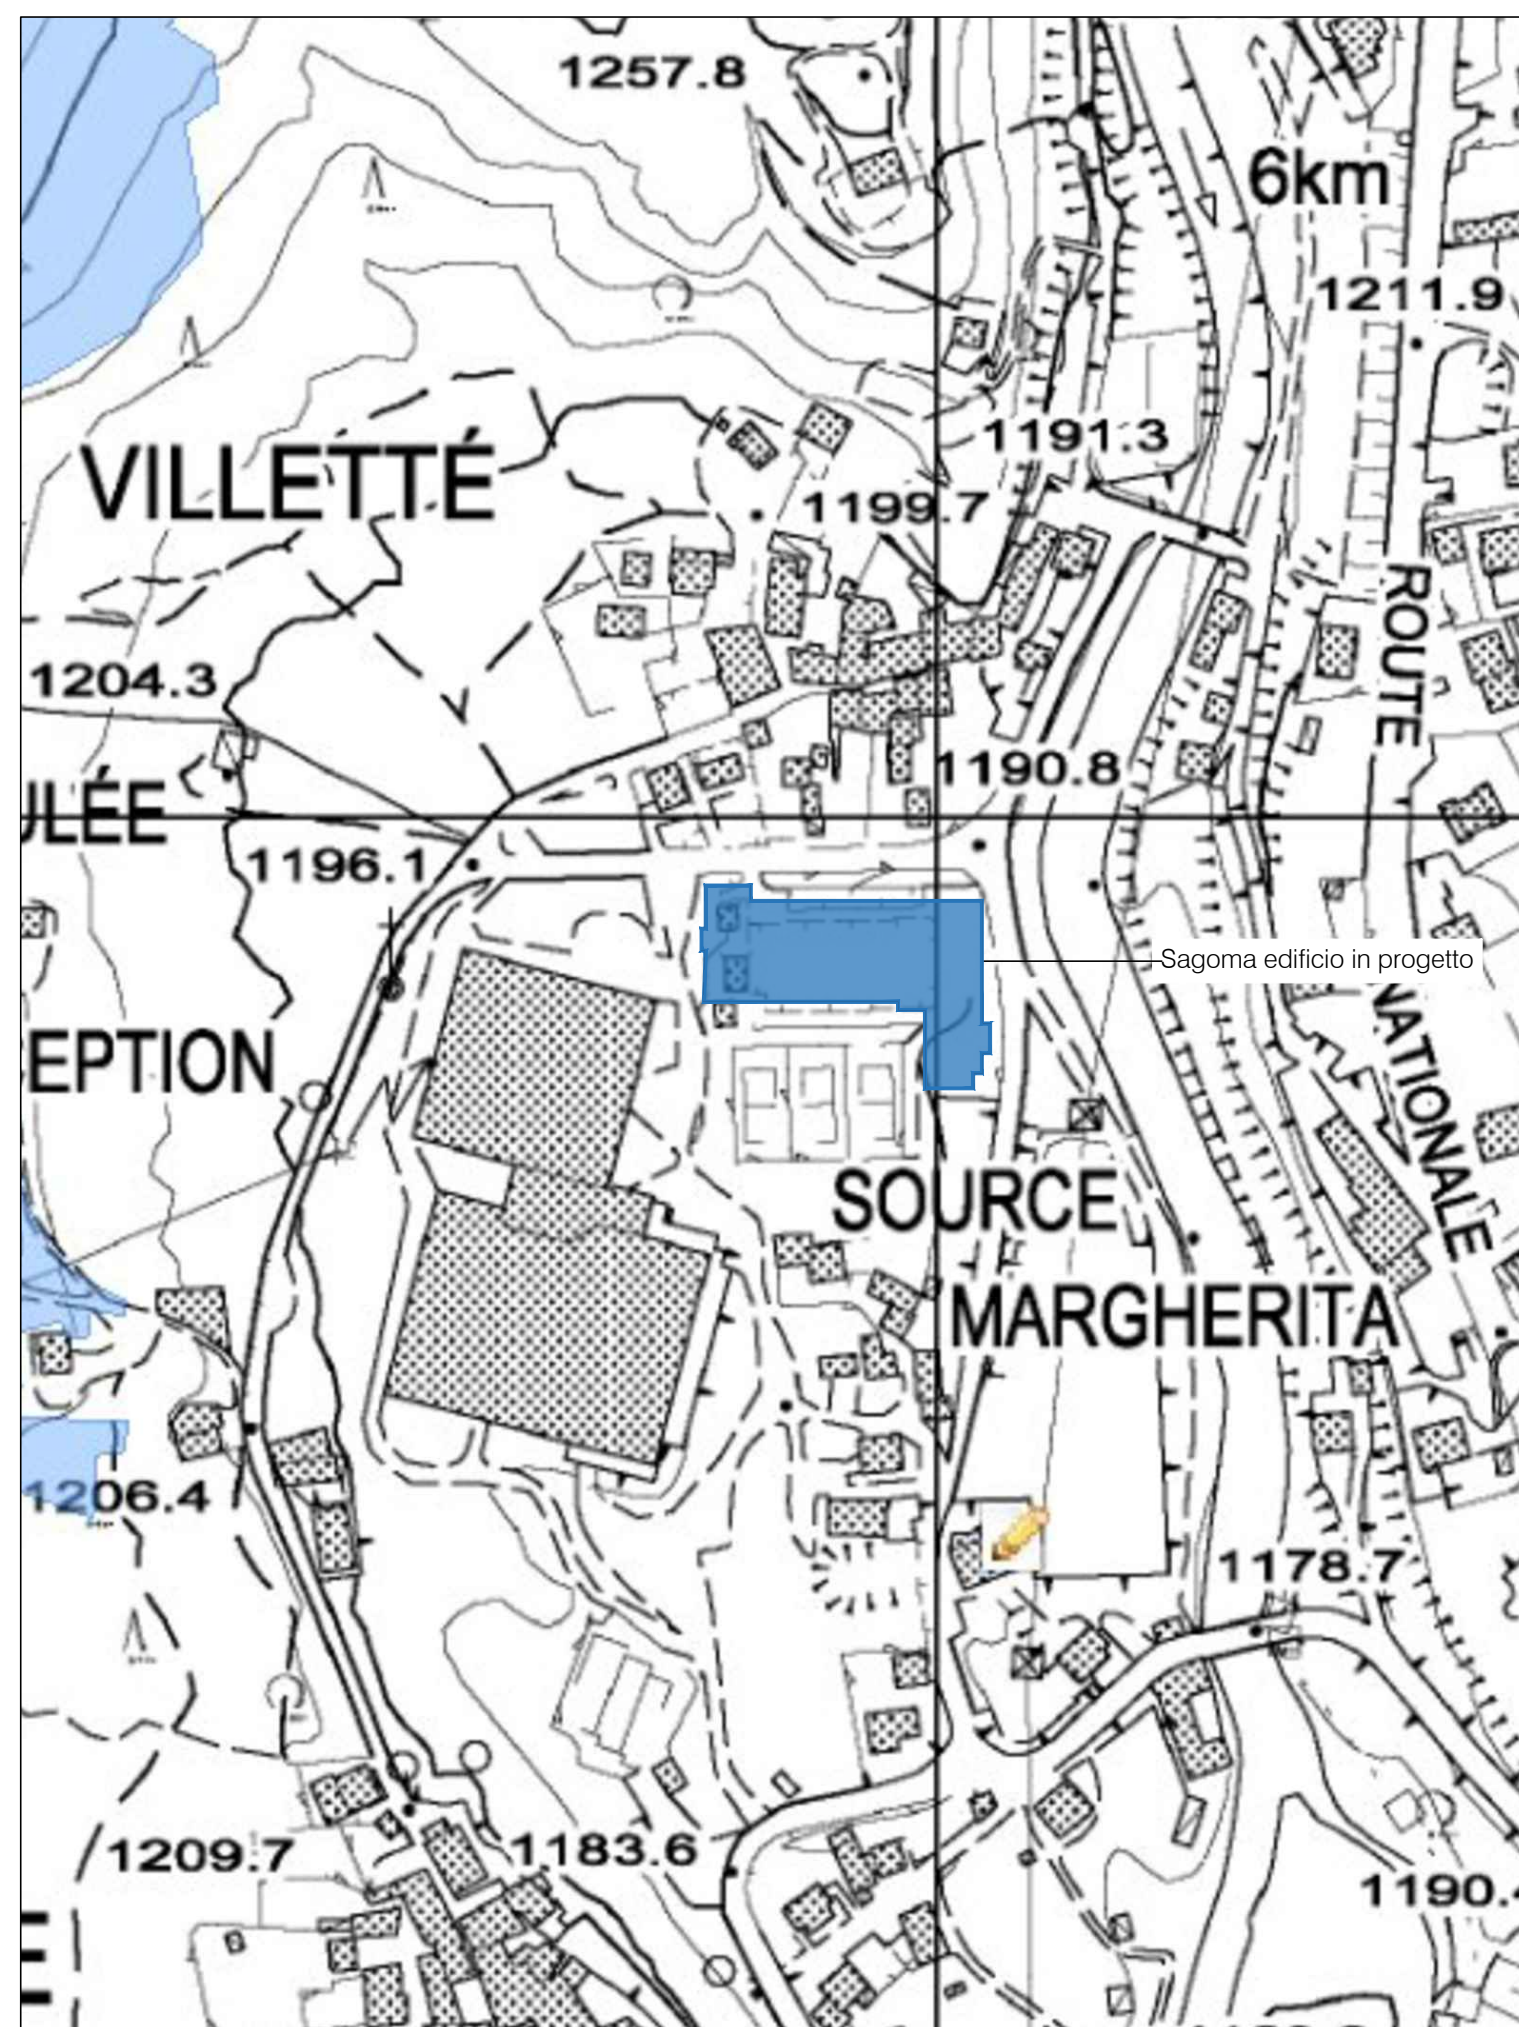

Vincolo idrogeologico
scala 1:2.500

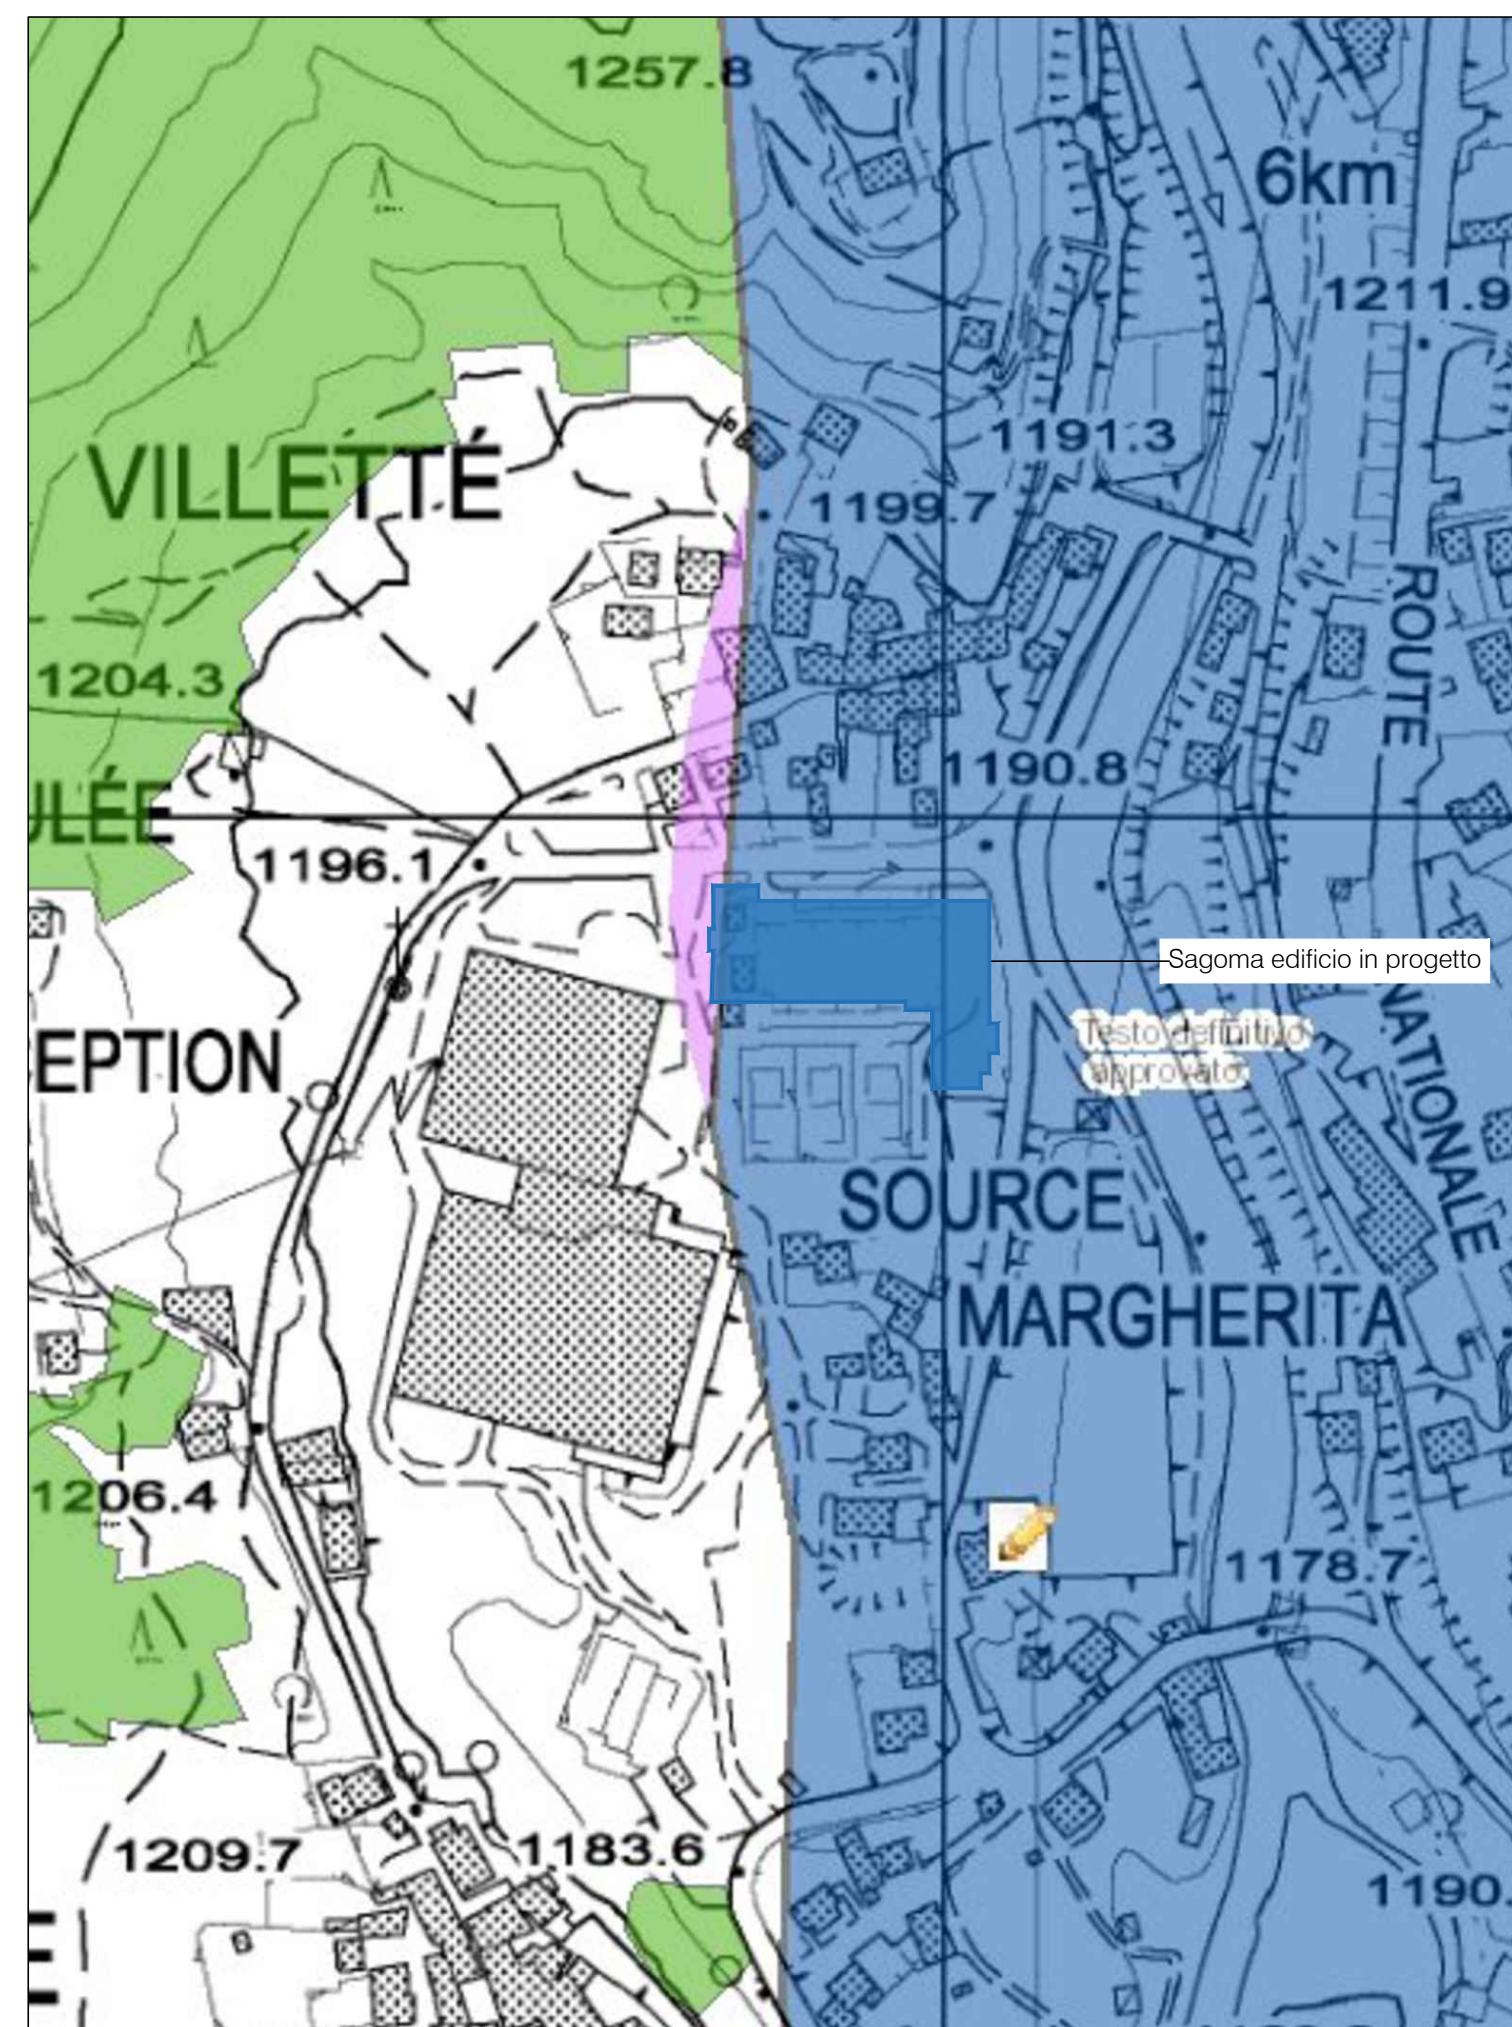

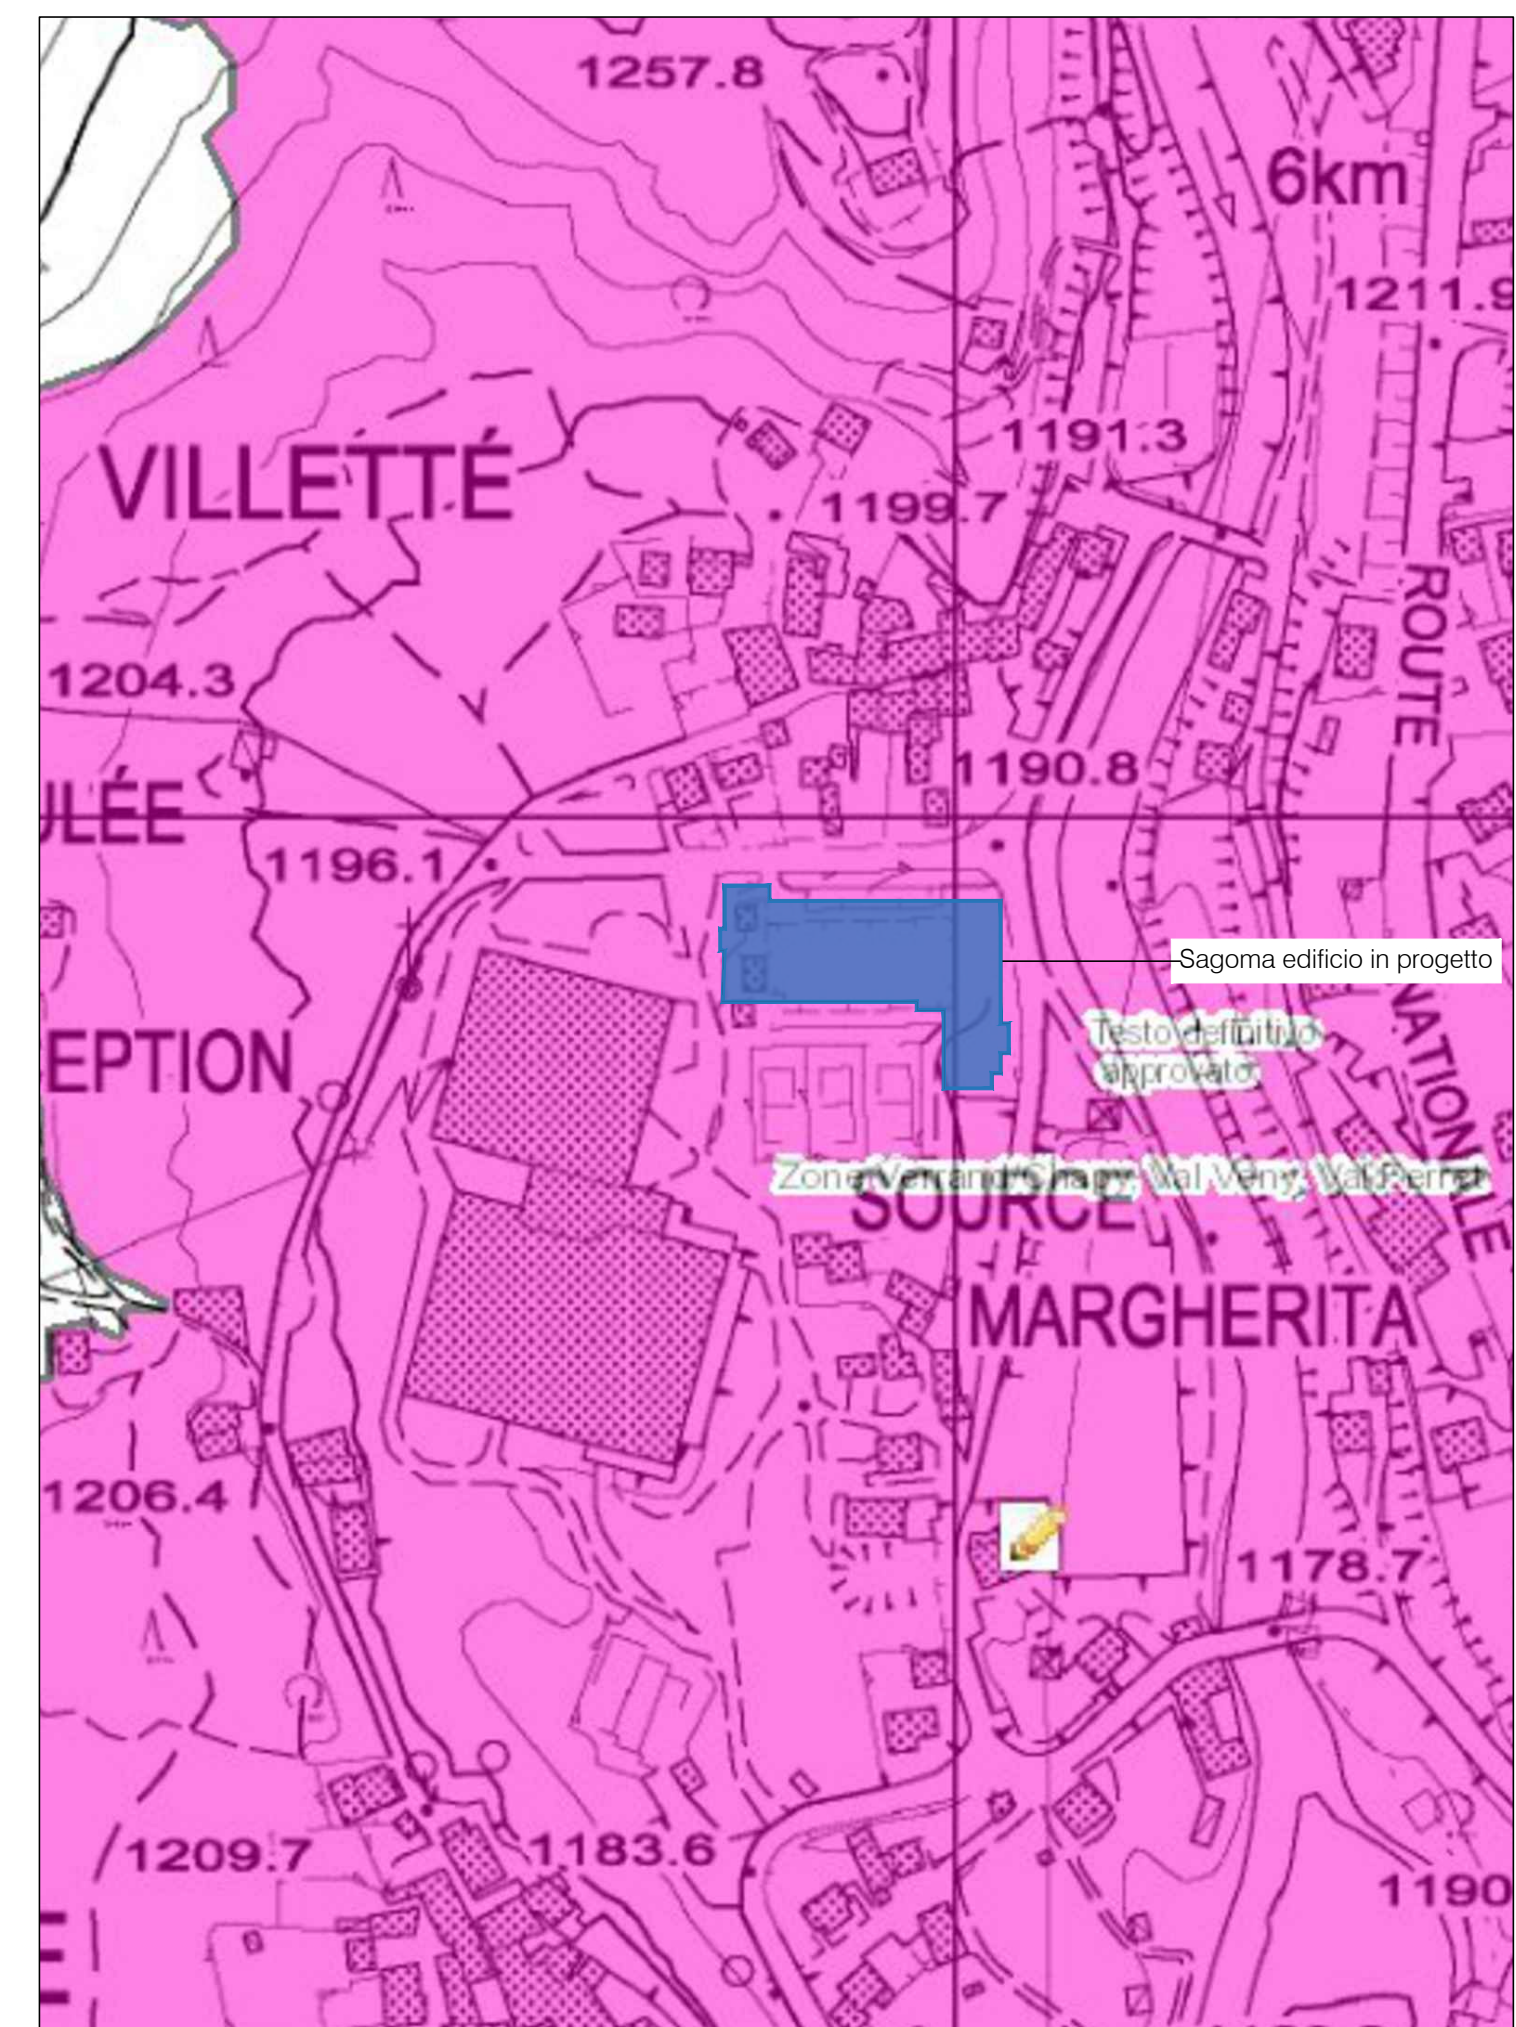

Vincoli paesaggistici
fasce rispetto fiumi
scala 1:2.500



Vincoli paesaggistici
Vincolo dgs 42/2004 art.136, lettera c)
scala 1:2.500

Regione Autonoma Valle d'Aosta

Comune di Courmayeur

Chenevier s.p.a. 
Besenal costruzioni s.r.l. [committenti] 

Realizzazione di parcheggio interrato, nuovo liceo linguistico e albergo in loc. Dolonne

P 2.02

Inquadramento territoriale

Ambiti inedificabili - vincoli
scala 1:2.500


Progetto di fattibilità Codice Progetto - chv47
Luglio 2022 Fase - **finanza di progetto**
Revisione n. data

Tecnici incaricati
Marco Savoye
(ingegnere)



loc. Grand Chemin 93 - 11020 Saint-Christophe - tel. 0165 1827240 - p.iva 01073720078 - info@atelierprojet.it

Roberto Montegrandi
(architetto)

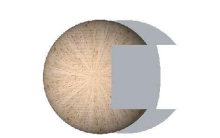

via Festaz, 79 - 11100 Aosta - tel 3344650239 - roberto.montegrandi@gmail.com

Collaboratori

Alberto Duc (architetto) Marco Brunori (geometra)