

# REGIONE AUTONOMA VALLE D'AOSTA

COMUNE DI CHAMBAVE

OGGETTO: RICHIESTA DI NUOVA AUTORIZZAZIONE PER L'ESERCIZIO E LA GESTIONE DI UN IMPIANTO DI SMALTIMENTO E/O RECUPERO DI RIFIUTI, AI SENSI DELLA PARTE QUARTA, ART. 208, E ALLE EMISSIONI DIFFUSE IN ATMOSFERA ART. 269, DEL DECRETO LEGISLATIVO 3 APRILE 2006, N. 152 E S.M.I. SITO IN LOCALITÀ PRATI

COMMITTENTE  
Tour Ronde s.r.l.

ELABORATO:

## PLANIMETRIA DI PROGETTO SU BASE CATASTALE

DATA: febbraio 2023


SCALA: 1:500

# B.1

IL TECNICO:  
dott. geol. Roby VUILLERMOZ studio: rue Charrey, 6 - Aosta - tel. 0165 41 854

Le tavole di progetto sono state realizzate sulla base del rilievo fornito dall'impresa Tour Ronde s.r.l.

caposaldo DBTS86A

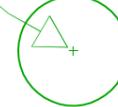

tramoggia

impianto di produzione conglomerato bituminoso  
serbatoio gasolio per gruppo elettrogeno

graniglia

sabbia

pisello

sezione A1

zona di quarantena

serbatoi bitume


tramogge di carico inerti vergini

sezione A2

delimitatori fissi di protezione

- primo stoccaggio**  
 CER 17 03 02 Conglomerato bituminoso (area con pavimentazione impermeabilizzata)
- materiali recuperati**  
 E.o.W. Granulato di conglomerato bituminoso (area con pavimentazione impermeabilizzata)

- Sezioni di rilievo/progetto
- Delimitatori fissi di protezione

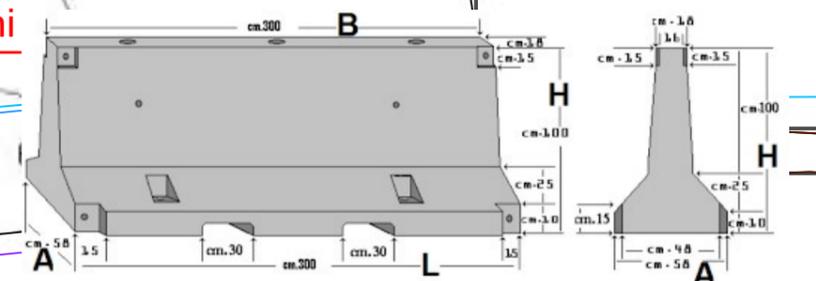

20 m sponda Dora Baltea  
10 m sponda Dora Baltea  
art. 41 L.R. 11/98 (tratto dal GeoNavigatore RAVDA)  
sponda Dora Baltea