



**EDIFICATO  
STATO ATTUALE**

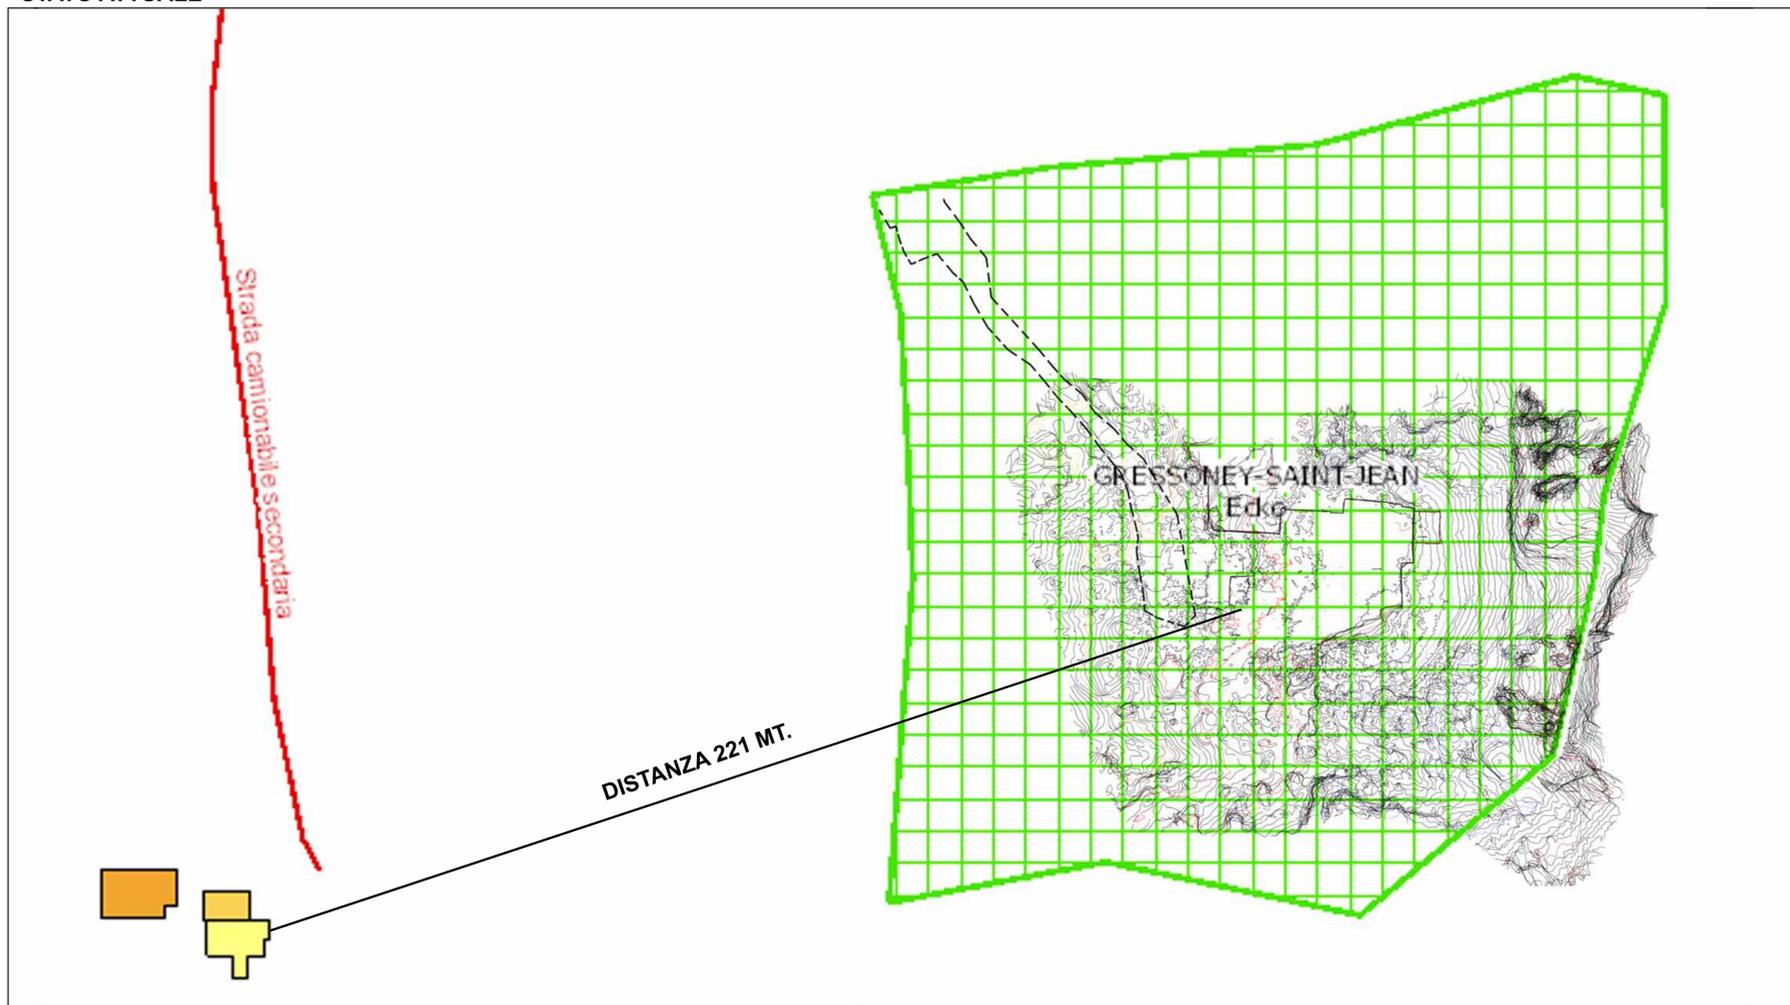

COMUNE DI GRESSONEY SAINT-JEAN    COMUNE DI GRESSONEY LA TRINITE'  
COMMUNE DE GRESSONEY SAINT-JEAN    COMMUNE DE GRESSONEY LA TRINITE'

**STATO DI PROGETTO**

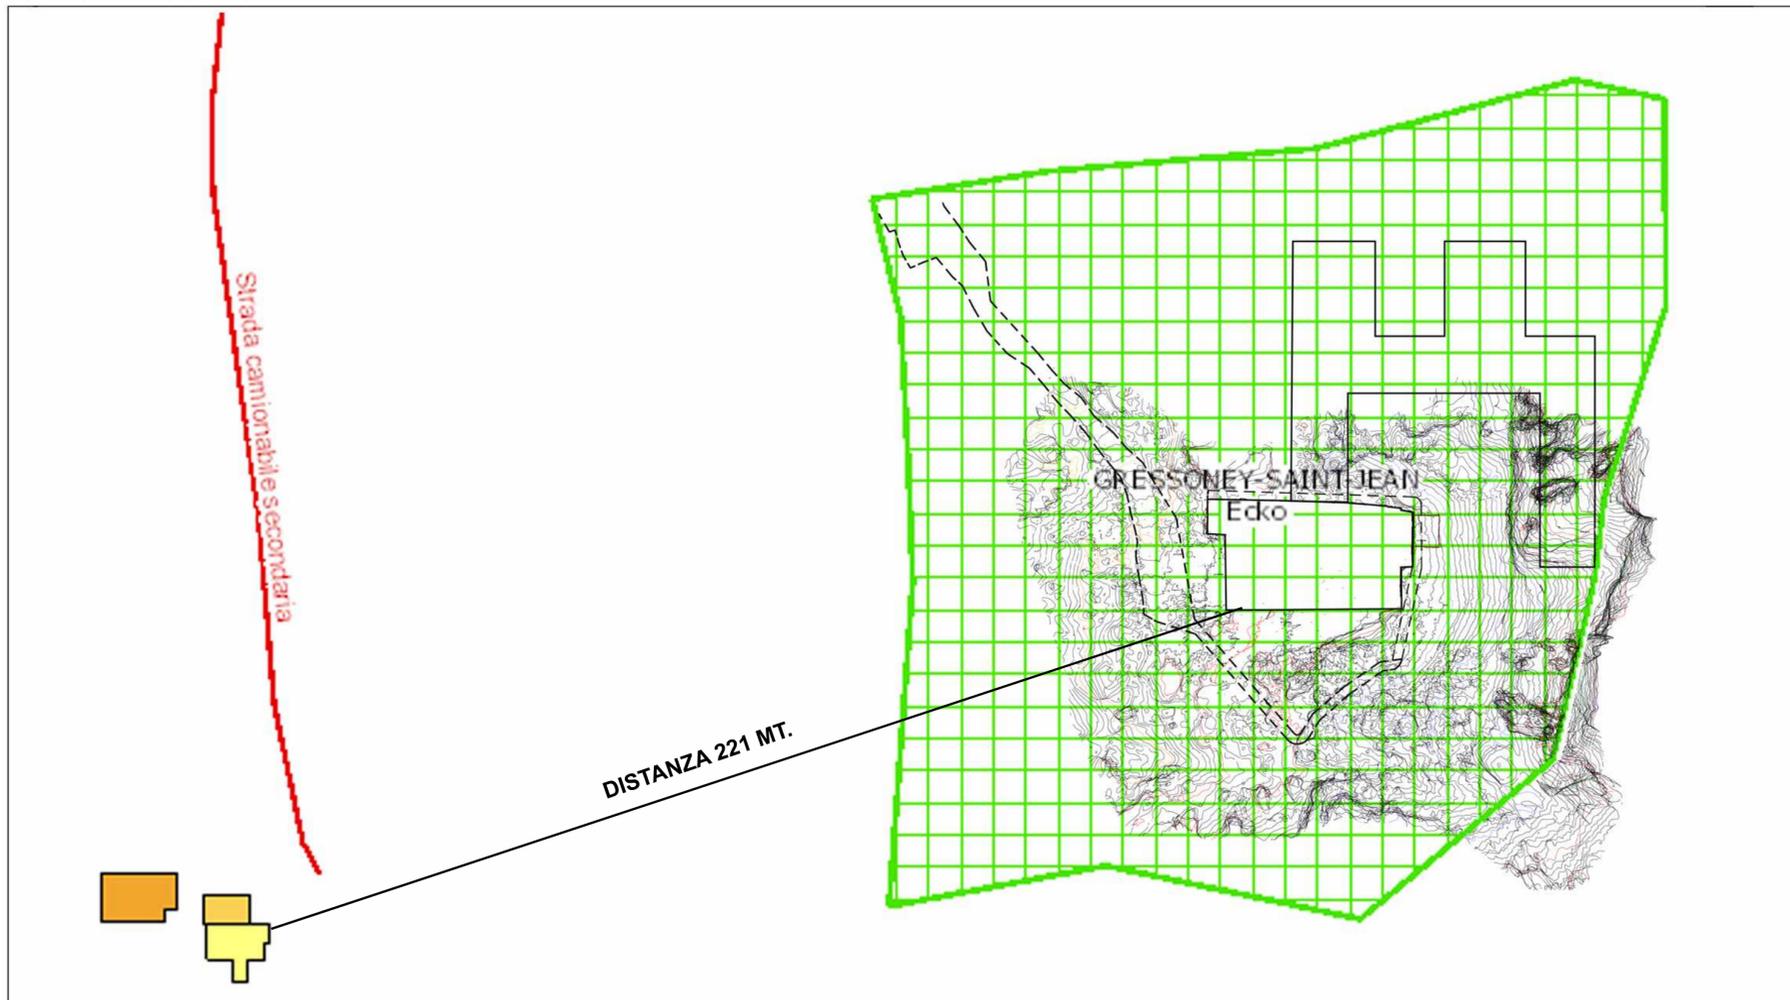

**CAVA ECKO  
Località Obro Ecko  
Comune di Gressoney Saint Jean**

Committente:

**PROFESSIONAL MARBLE S.R.L.**  
Sede Legale Carrara (MS)  
Via Capitan Fiorillo n. 1  
Cap 50033

Oggetto:

ISTANZA DI ATTIVAZIONE DELLA PROCEDURA DI VERIFICA DI ASSOGETTABILITA' A V.I.A.  
PIANO DI COLTIVAZIONE CAVA ECKO  
P.R.A.E. REGIONE AUTONOMA VALLE D'AOSTA  
PIANO DEI GIACIMENTI DI MARMO E DELLE PIETRE AFFINI AD USO ORNAMENTALE

ai sensi della L.R. 11/1998, L.R. 13/1998  
DGR 2939/2008 L.R. 12/2009, art. 17, All. G  
DCR 2898/2013, DGR 1067/2022  
DLgs 152/2006

**CARTA TEMATICA DI CAVA  
EDIFICATO**

Data: Gennaio 2024	Scala: 1:500	Tavola n°: 28
-----------------------	-----------------	------------------

Professional Marble S.R.L. Legale Rappresentante Sig. Brigato Stefano	Il Tecnico Dott. Geol. Chiara Taponecco	Collaboratori Dott. Geol. Davide Bolognini Dott. Arch. Michele Ceccarelli Dott. Ing. Daniele Valentino Dott. For. Roberta Benetti Dott. Giovanni Gatti Geom. Natalino Iamonte
Il Direttore Lavori Sig. Brigato Stefano		

**STUDIO RASENNA Sas**  
Sviluppo Sostenibile del Paesaggio