


1 PLANIMETRIA
Scala 1:100

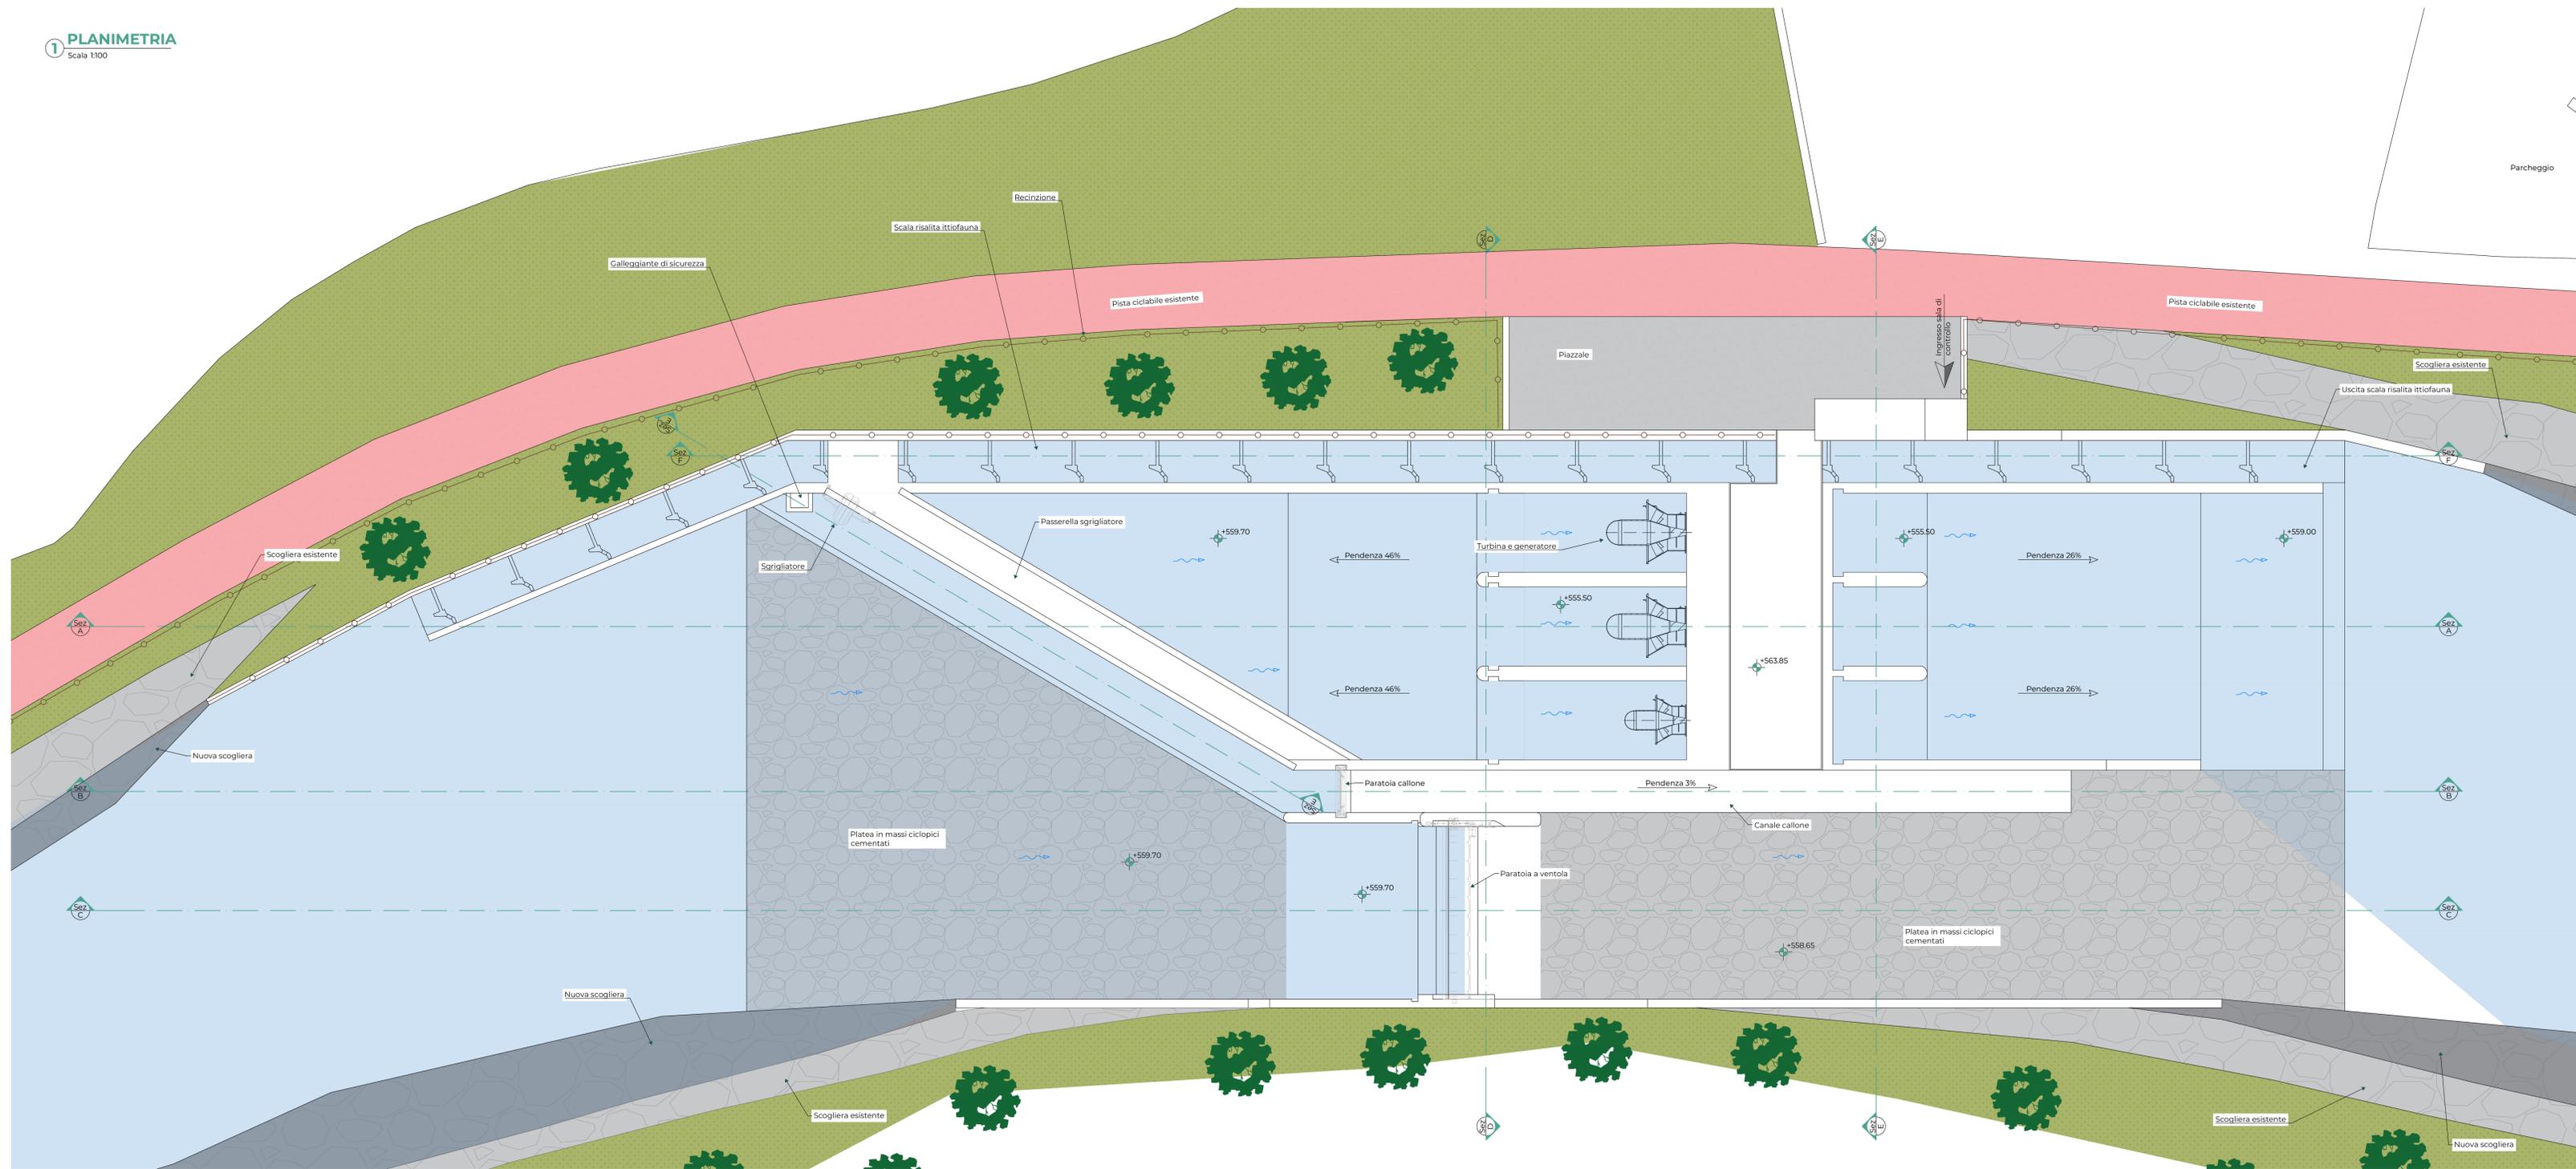

REGIONE AUTONOMA
VALLE D'AOSTA

COMUNE DI
AOSTA



COMMITTENTE
Cogne Acciai Speciali S.p.A.
Via Paravira 16 - 11100 Aosta
Tel. +39 0165 3021
email: amministrazione.cas@pec-cogne.com



BLU ENERGIE
Blu Energie
Corso Padre Lorenzo 1, 29 - 11100 (AO)
Tel. +39 0165 231220
email: info@evidro.it



PROGETTISTA
Ing. MOSSO Alessandro
loc. Grande Charrière n.72 - 11020
Saint Christophe (AO)
cell. +39 329 7652898
mail: alessandro.mosso@gmail.com

Progetto
Green Hydrogen in Cogne

Emissione
Progetto definitivo

Elaborato n°

T.09

Titolo
IMPIANTO
IDROELETTRICO
Planimetria di
progetto

Oggetto e data di revisione

Ultima revisione:

N° commessa **2307E**

Marzo 2024

Diritti riservati ex art. 2378 C.C.
Riproduzione e consegna a terzi solo su specifica autorizzazione