


PIANTA

Scala 1:100

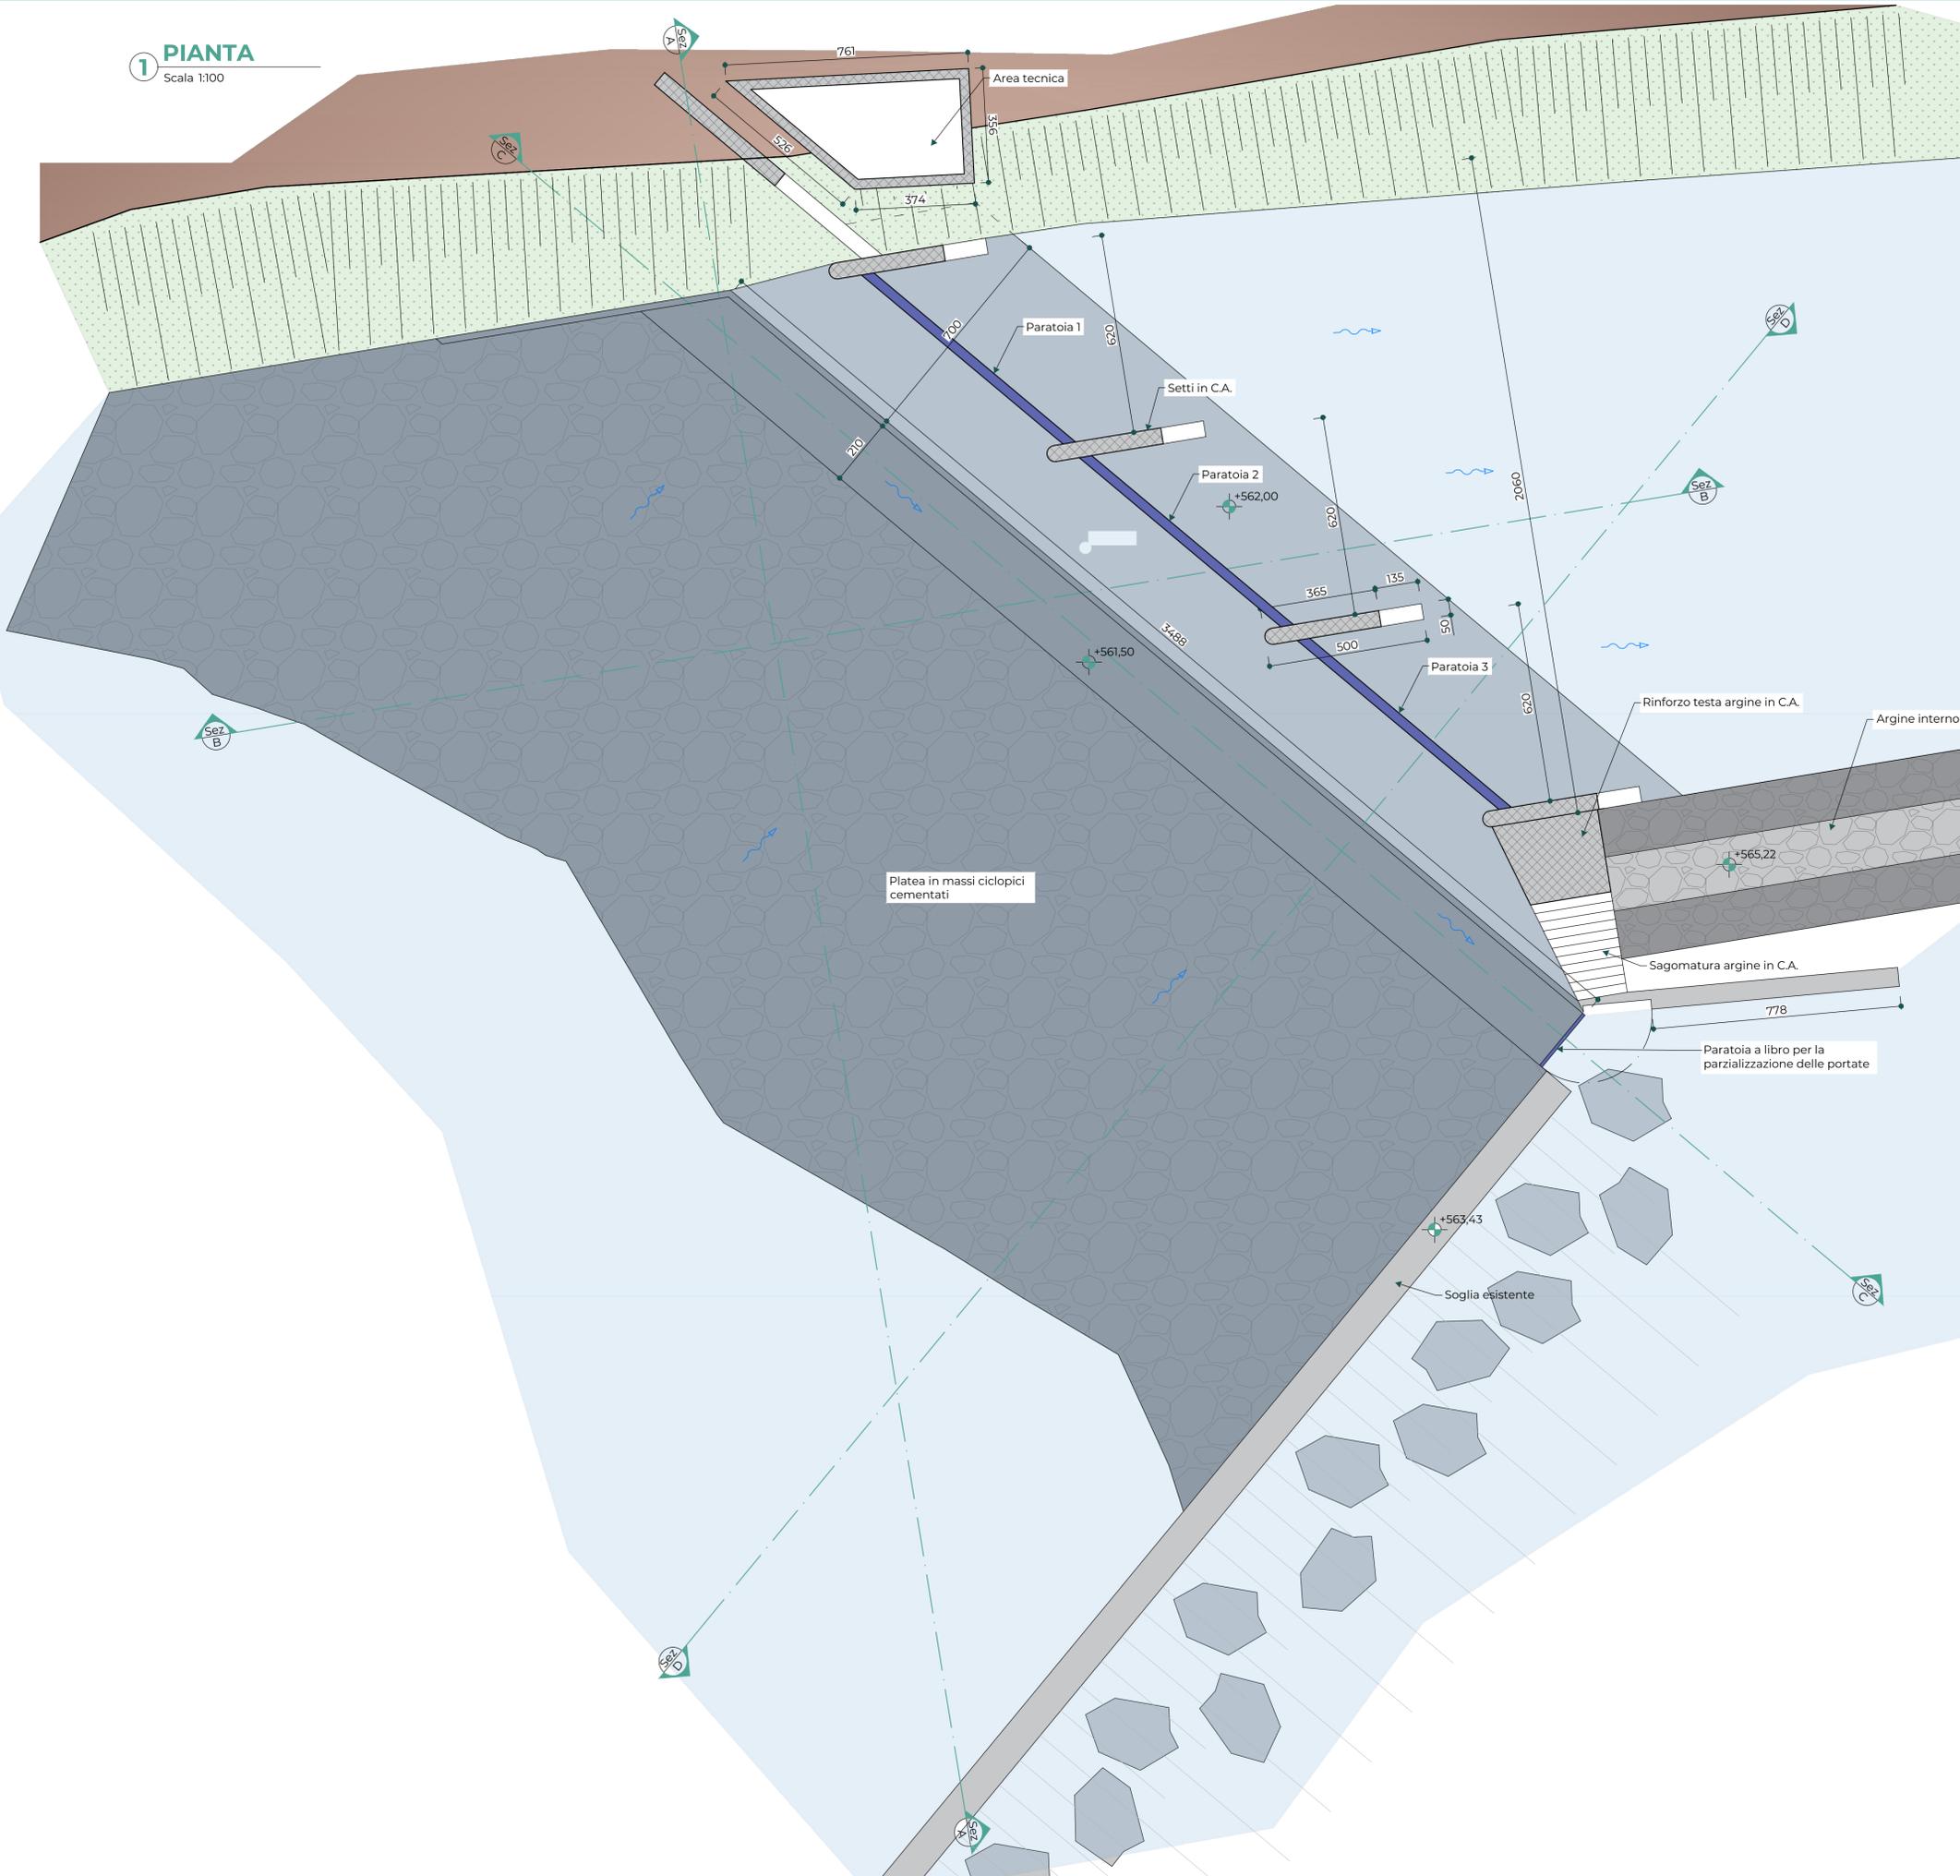

REGIONE AUTONOMA VALLE D'AOSTA

COMUNE DI AOSTA



COMMITTENTE

Cogne Acciai Speciali S.p.A.
Via Paravera 16 - 11100 Aosta
Tel. +39 0165 3021
email. amministrazione.cas@pec.cogne.com



BLU ENERGIE

Blu Energie
Corso Padre Lorenzo n.29 - 11100 (AO)
Tel. +39 0165 231220
email. info@evidro.it

MO ALESSANDRO
engineer

PROGETTISTA

Ing. MOSSO Alessandro
loc. Grande Charriere n.72 - 11020
Saint Christophe (AO)
cell. +39 329 7652898
mail. alessandro.mosso@gmail.com

Progetto
Green Hydrogen in Cogne

Emissione
Progetto definitivo

Elaborato n°
T.13

Titolo
IMBOCCO CANALE PARAVERA
Pianta di progetto

Oggetto e data di revisione
Ultima revisione: -

N° commessa **2307E** Marzo 2024

Diritti riservati ex art. 2578 C.C.
Riproduzione e consegna a terzi solo su specifica autorizzazione