




**3 SEZIONE C-C**  
Scala 1:100

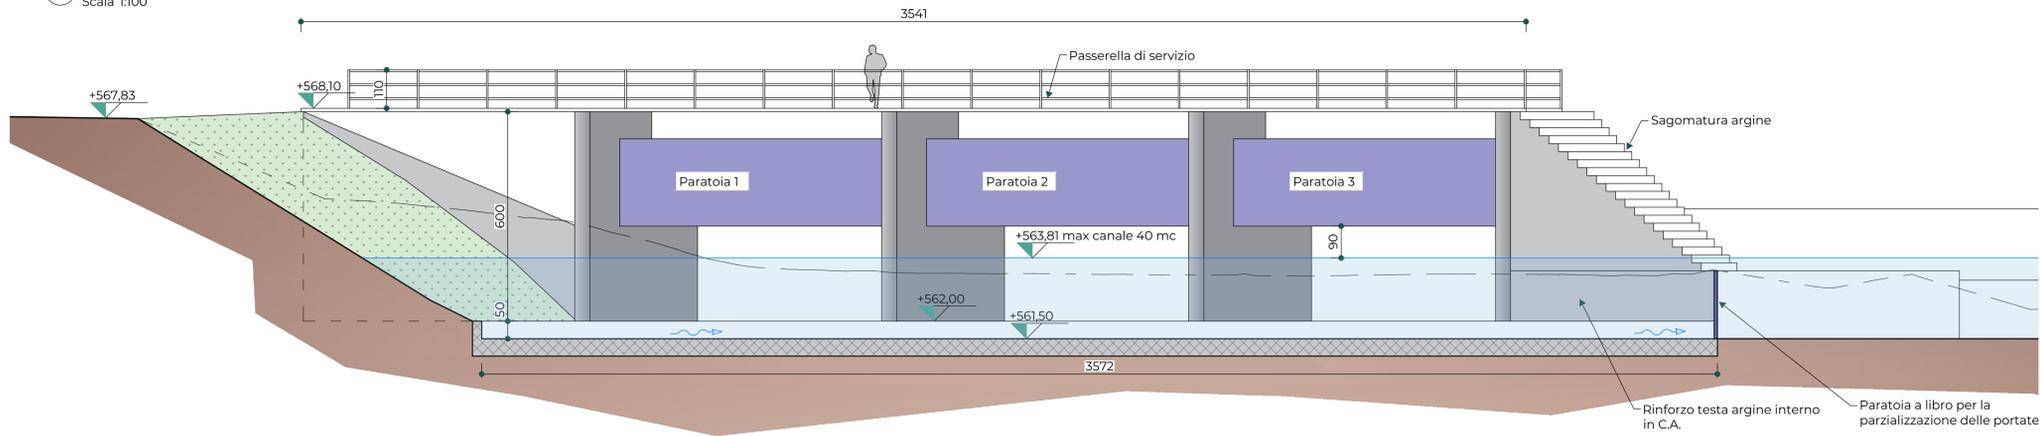


**1 SEZIONE A-A**  
Scala 1:100

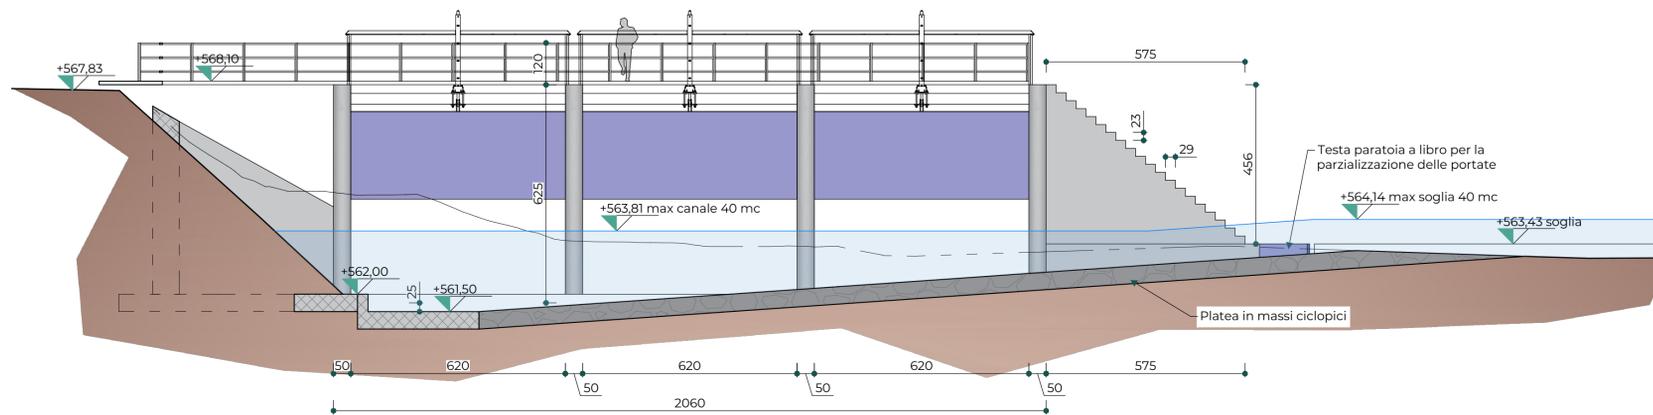

**2 SEZIONE B-B**  
Scala 1:100

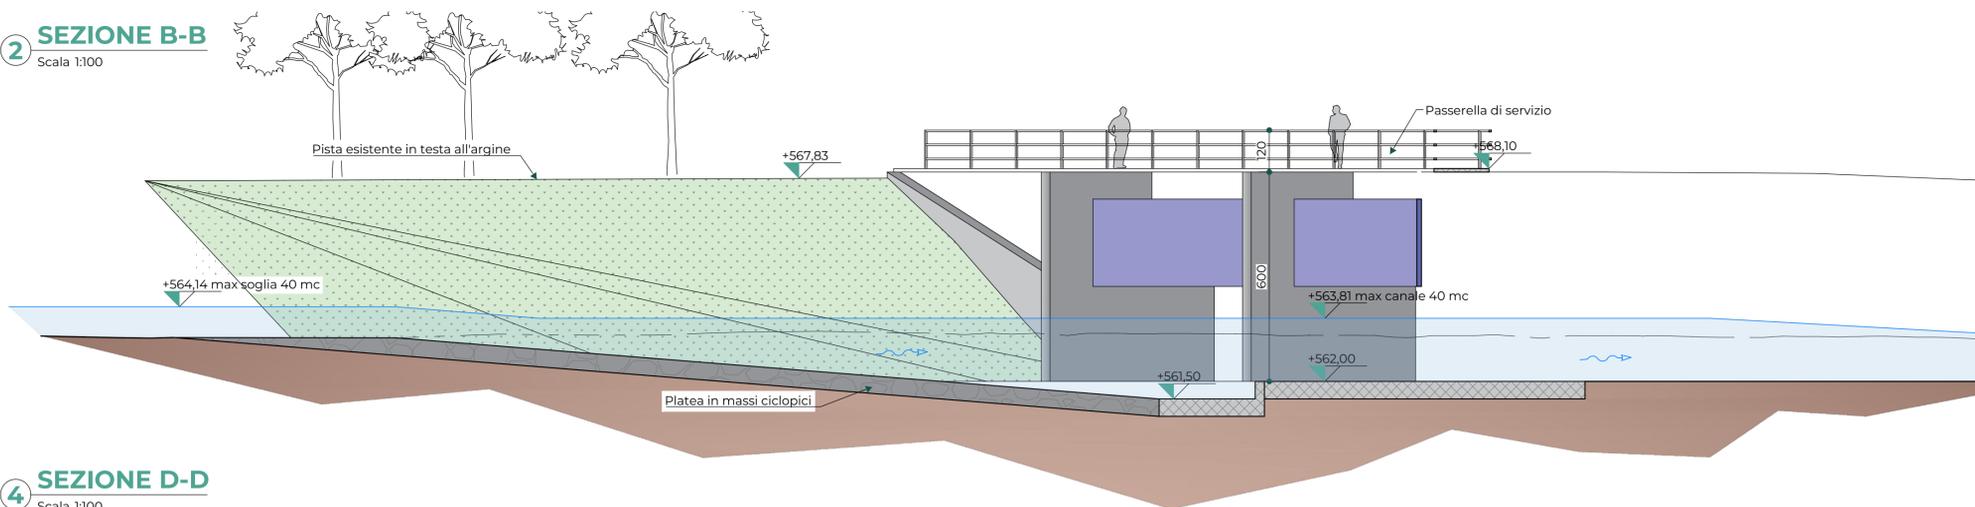

**4 SEZIONE D-D**  
Scala 1:100

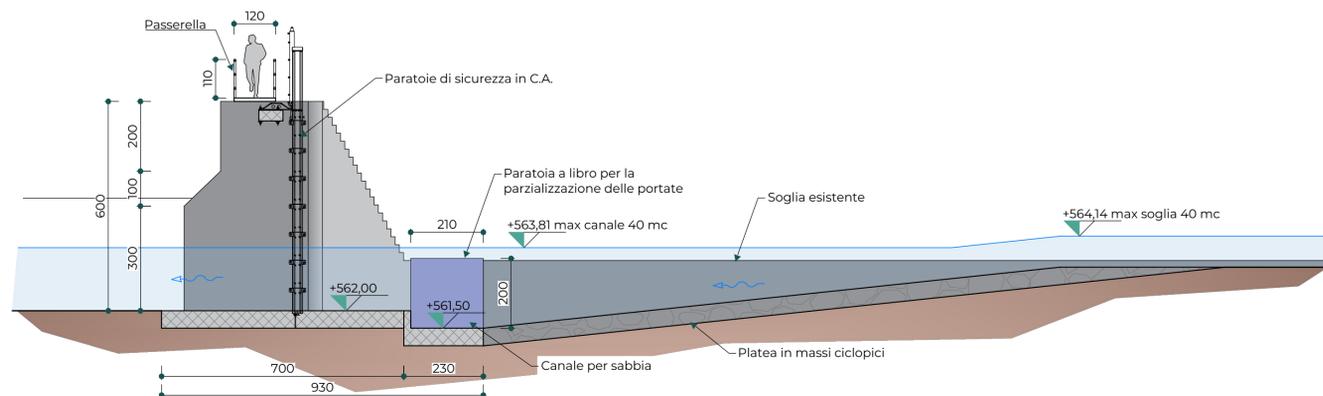

**NOTA TECNICA**

Rappresentazione delle paratoie di sicurezza in posizione rialzata in pronto intervento



REGIONE AUTONOMA VALLE D'AOSTA

COMUNE DI AOSTA



COMMITTENTE

Cogne Acciai Speciali S.p.A.  
Via Paravera 16 - 11100 Aosta  
Tel. +39 0165 3021  
email. amministrazione.cas@pec.cogne.com



BLU ENERGIE

Blu Energie  
Corso Padre Lorenzo n.29 - 11020  
Tel. +39 0165 231220  
email. info@evidro.it

MO ALESSANDRO engineer

PROGETTISTA

Ing. MOSSO Alessandro  
loc. Grande Charriere n.72 - 11020  
Saint-Christophe (AO)  
cell. +39 329 7652898  
mail. alessandro.mosso@gmail.com

Progetto

Green Hydrogen in Cogne

Emissione

Progetto definitivo

Elaborato n°

T.14

Titolo

IMBOCCO CANALE PARAVERA

Sezioni

Oggetto e data di revisione

Ultima revisione: -

N° commessa 2307E

Marzo 2024

Diritti riservati ex art. 2578 C.C.  
Riproduzione e consegna a terzi solo su specifica autorizzazione