


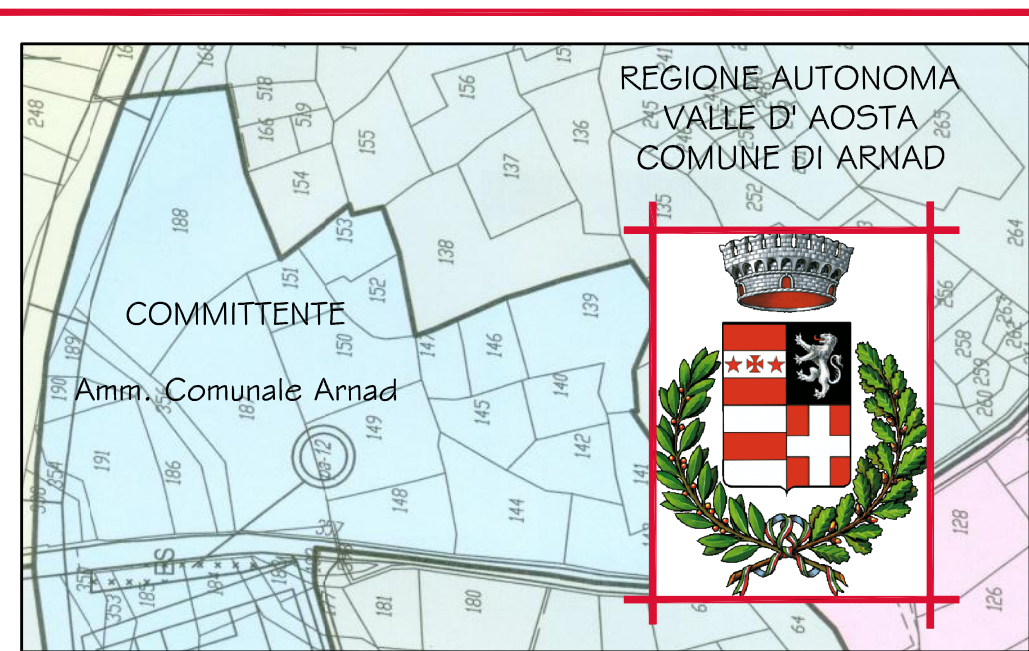

REGIONE AUTONOMA
"VALLE D'AOSTA"
COMUNE DI ARNAD

OGGETTO
RIQUALIFICAZIONE AREA "LA KEY"
Riordino accessi e spazi di sosta

Progetto:
ESECUTIVO
"stralcio funzionale"



TAV. N° 4.1

OGGETTO
Riordino accessi e spazi di sosta

DATA
Marzo 2016

AGGIORNAMENTO

SCALA
1:200
1:200





LEGENDA

limite intervento


blocchi in cls da inerbire
posti auto sp. 8 cm

aiuola per nuove alberature



Particolare aiuola nuove alberature
scala 1:20

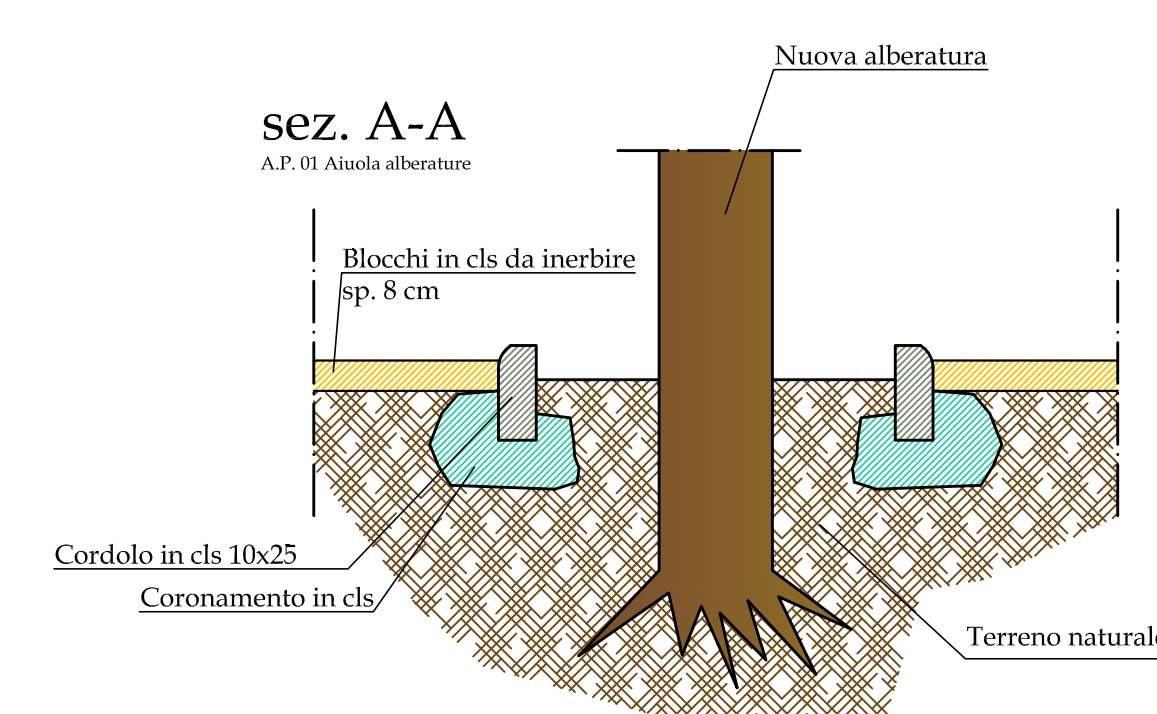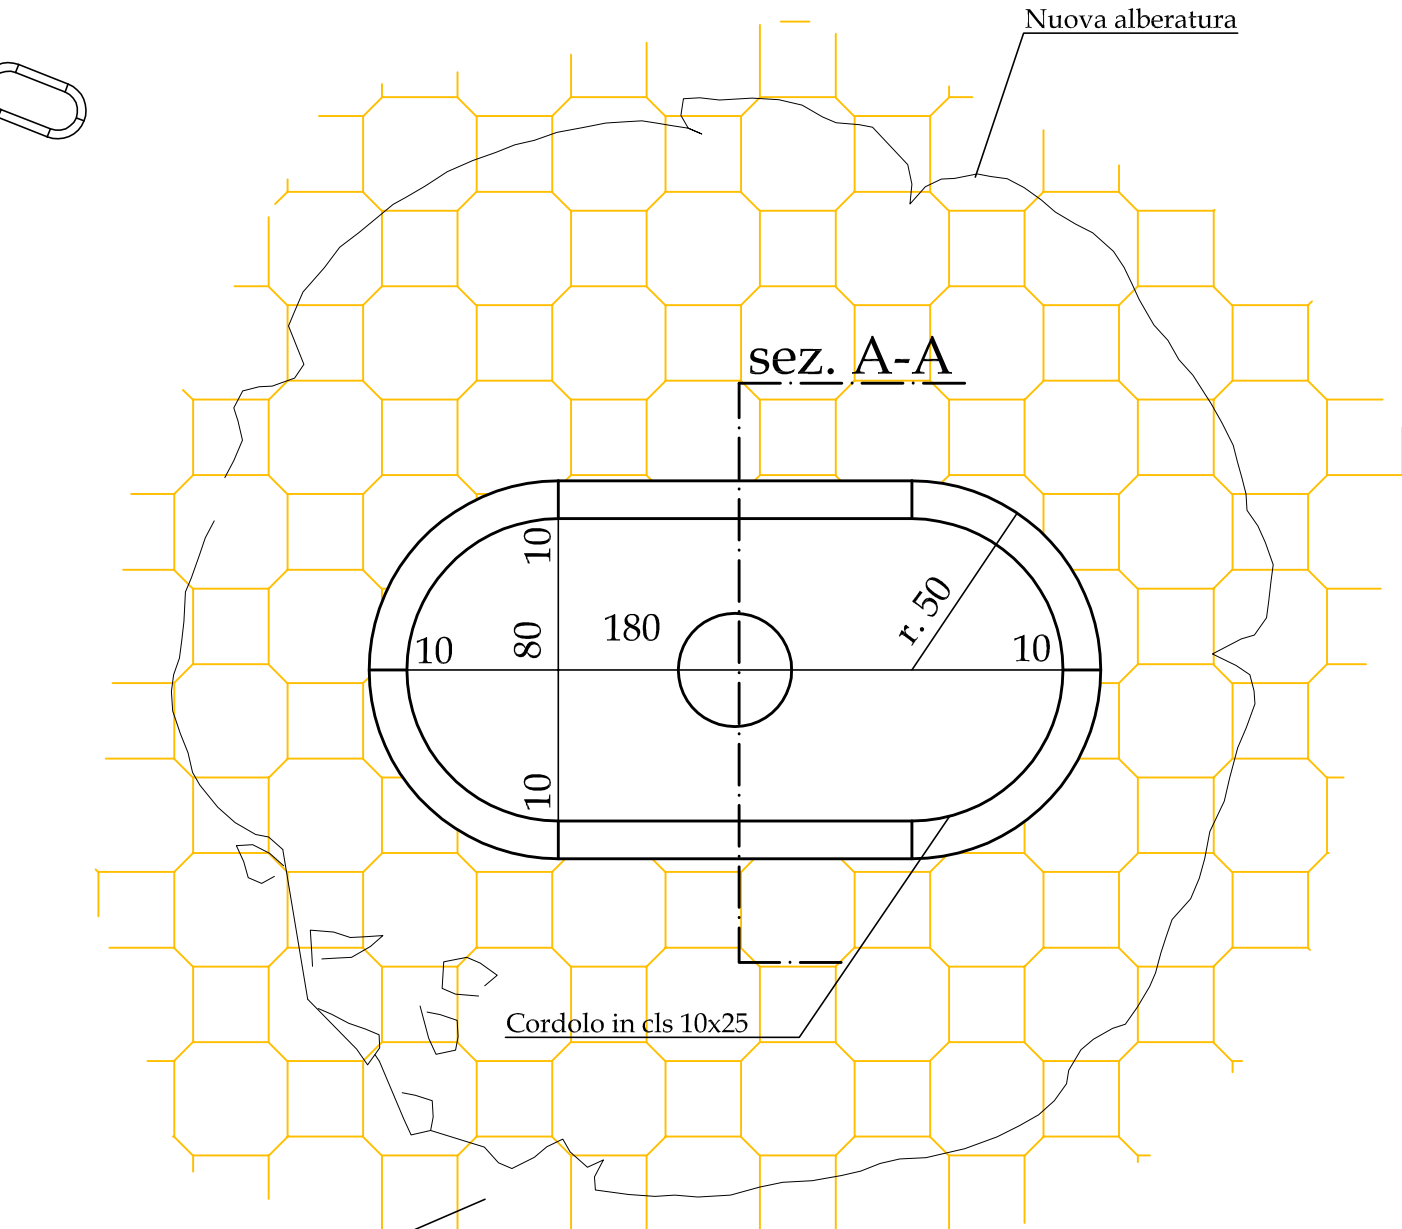


Stralcio planimetria sistemazione strada poderale e creazione posti auto

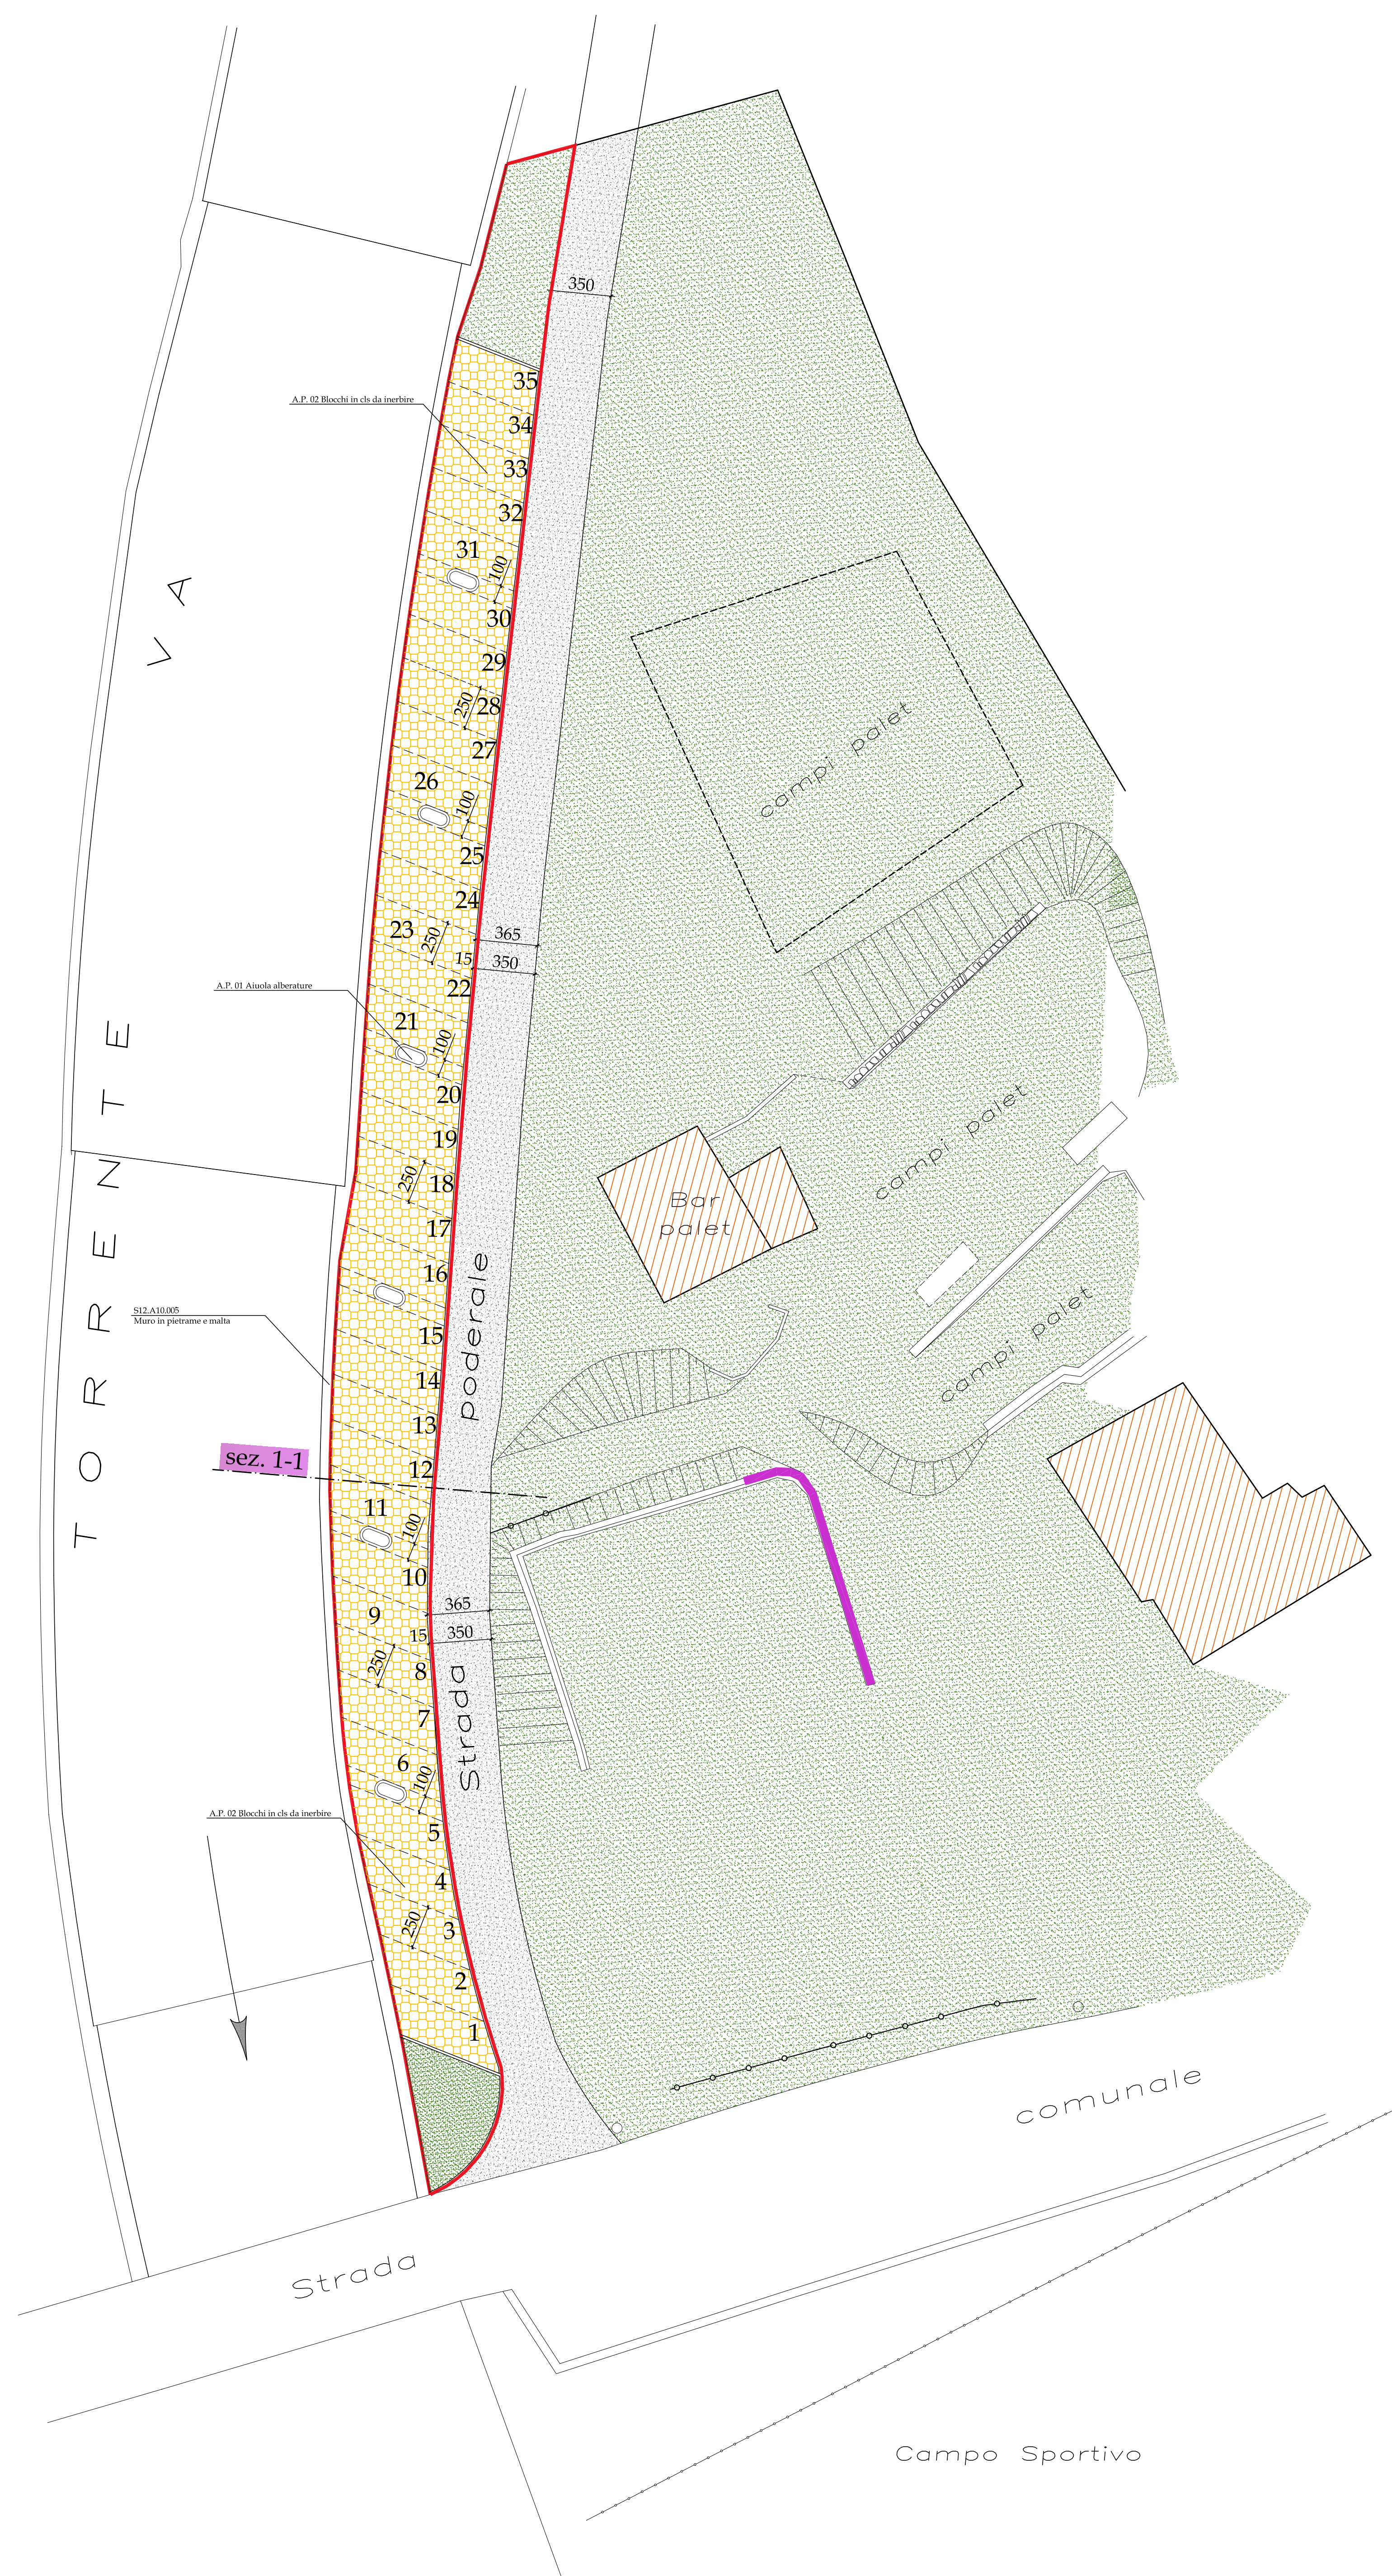


Sez. 1-1 strada poderale - posti auto
scala 1:20

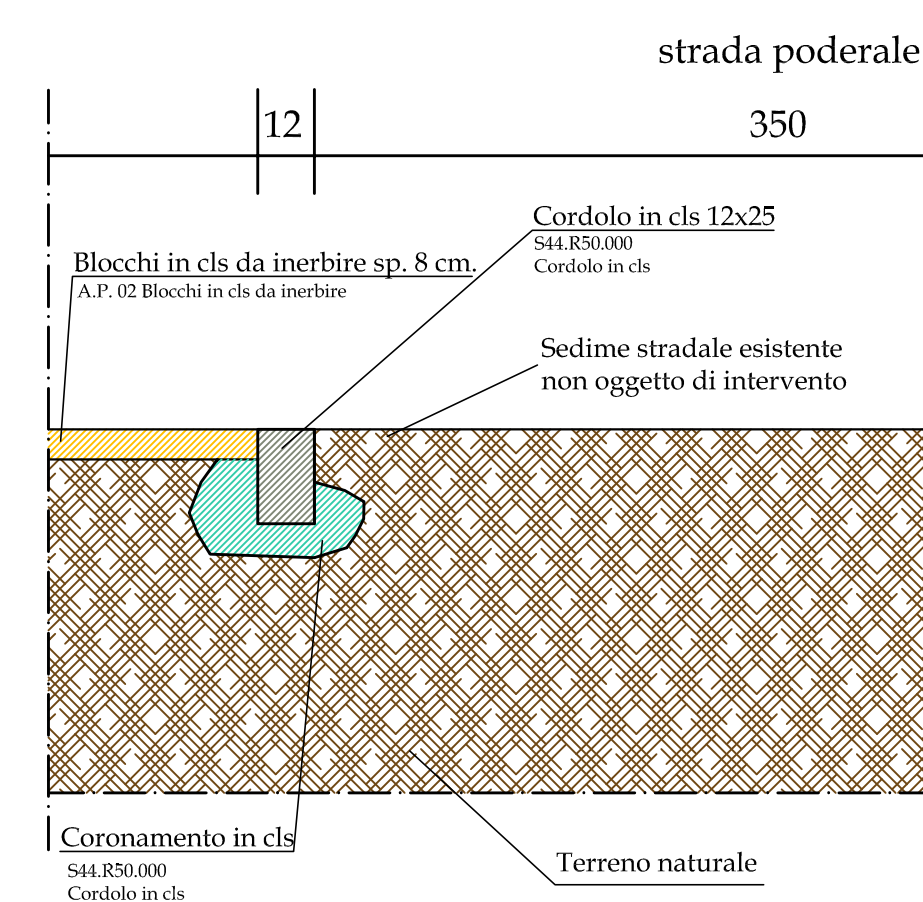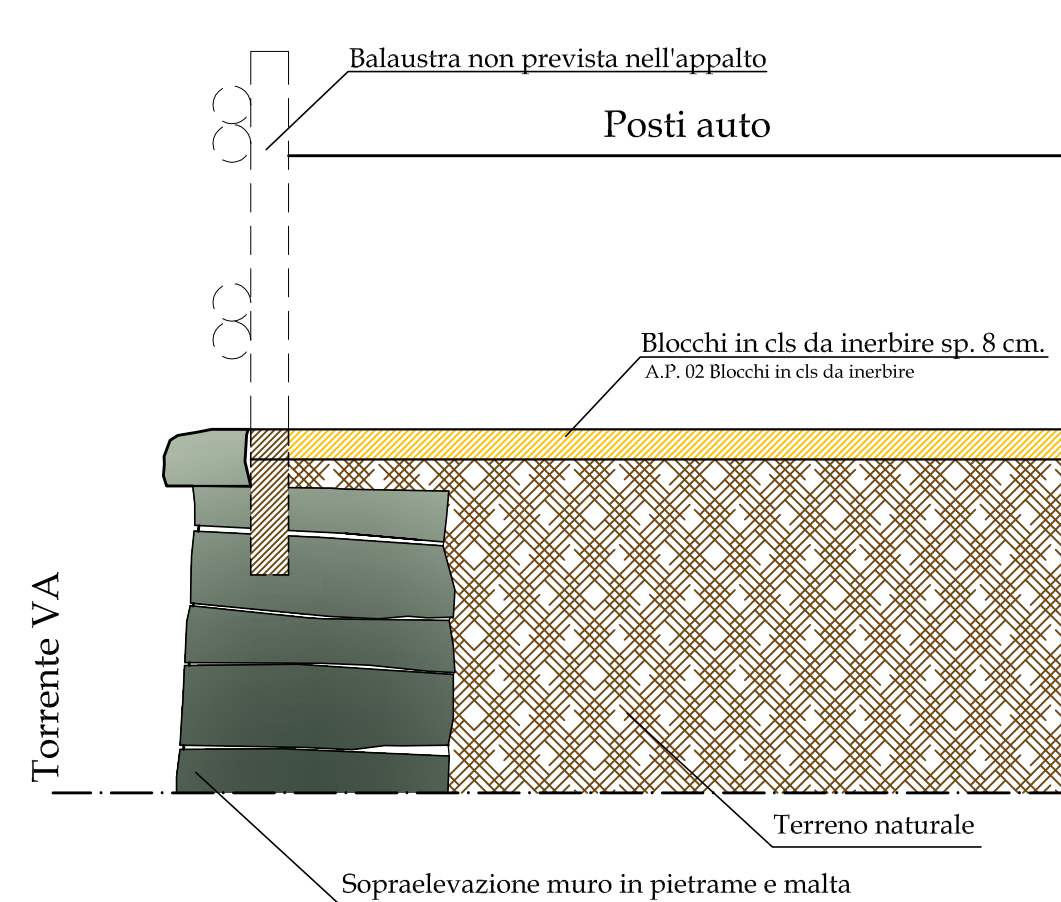

Profilo posti auto
scala 1:200

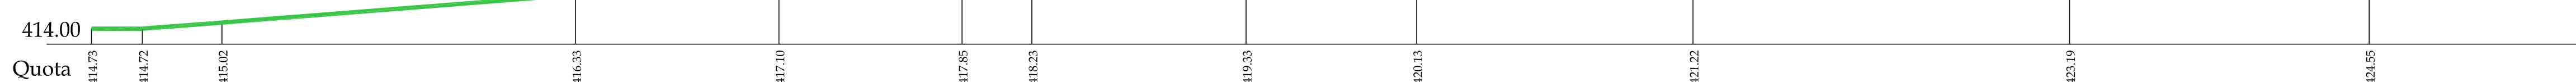

Profilo testa muro argine torrente VA
scala 1:200

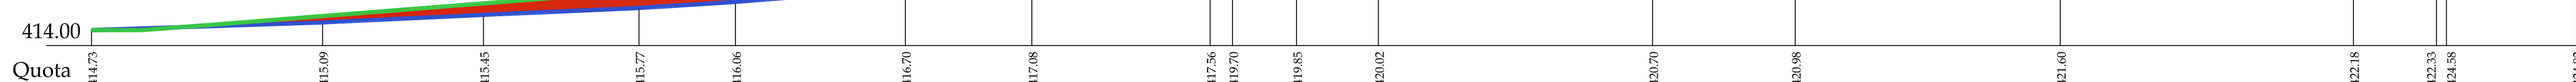

rilevato

Sovrapposizione
Profilo strada poderale - testa muro argine torrente VA
scala 1:200




Sopraelevazione testa muro argine torrente VA

Sopraelevazione testa muro torrente VA

50.00 mq.
75.00 mq.
125.00 mq.

125.00 mq. x 1.00 largh. media = 125.00 mc.

Particolari sopraelevazione muratura
scala 1:20

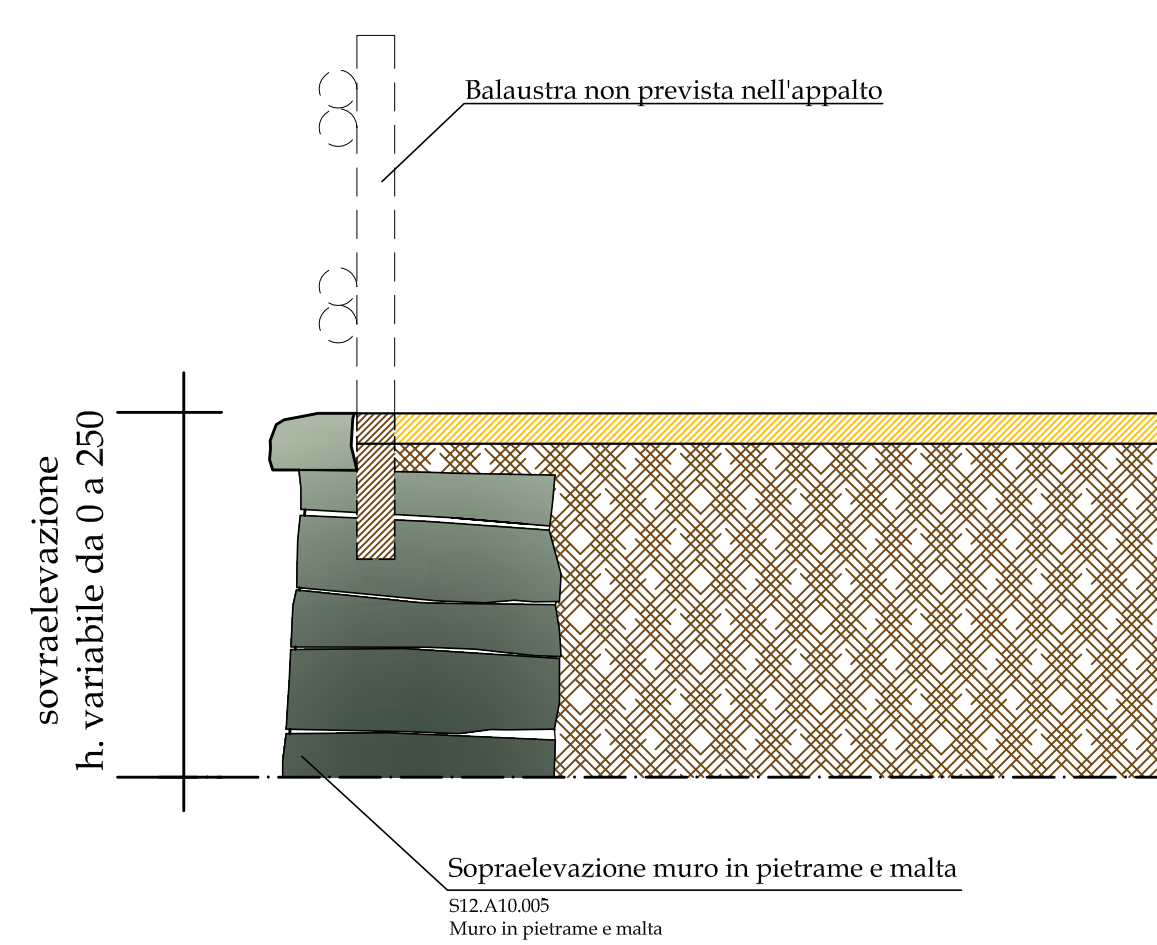

Particolari prospettico sopraelevazione muratura
scala 1:20

