


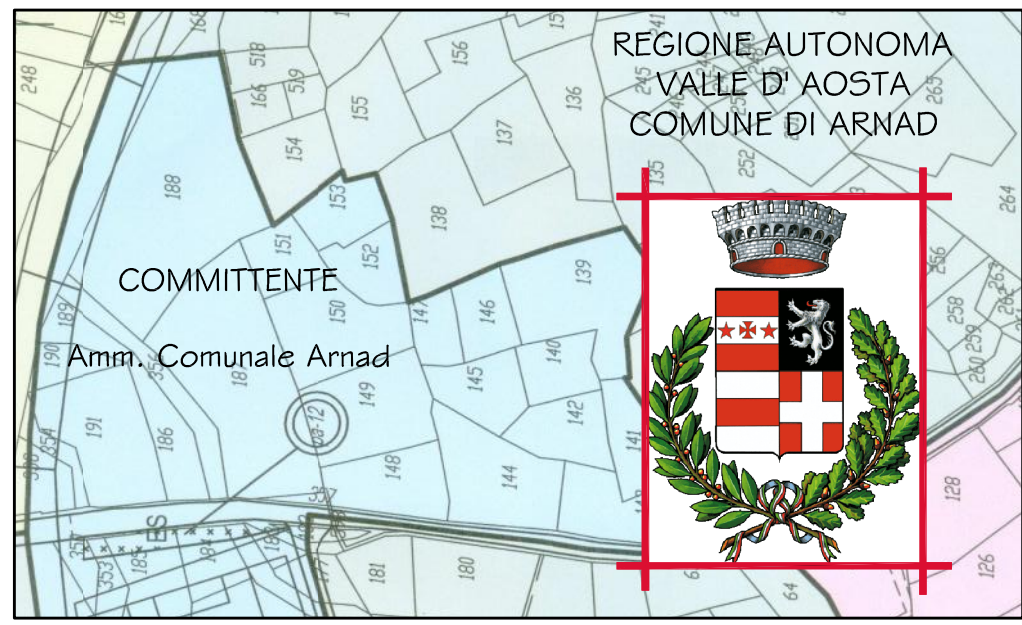

REGIONE AUTONOMA
VALLE D'AOSTA
COMUNE DI ARNAD

COMMITTENTE
Amm. Comunale Arnad

OGGETTO
RIQUALIFICAZIONE AREA "LA KEYA"
Riordino accessi e spazi di sosta

Progetto: ESECUTIVO
"stralcio funzionale"




TAV. N° 7.2

OGGETTO
Planimetria e dotazioni di cantiere


DATA
Marzo 2016

AGGIORNAMENTO

SCALA
1:250

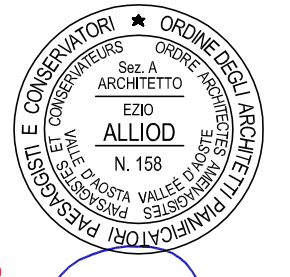


DOTAZIONI		
DELIMITAZIONE CANTIERE "STRALCIO FUNZIONALE"		
		N. 1 Estintore portatile a polvere: 1) baracca
		N. 1 Cassetta di pronto soccorso in valigetta: 1) baracca
		Segnaletica di sicurezza
		Impianto di messa a terra: 1) baracca
		Quadro elettrico 1) Baracca

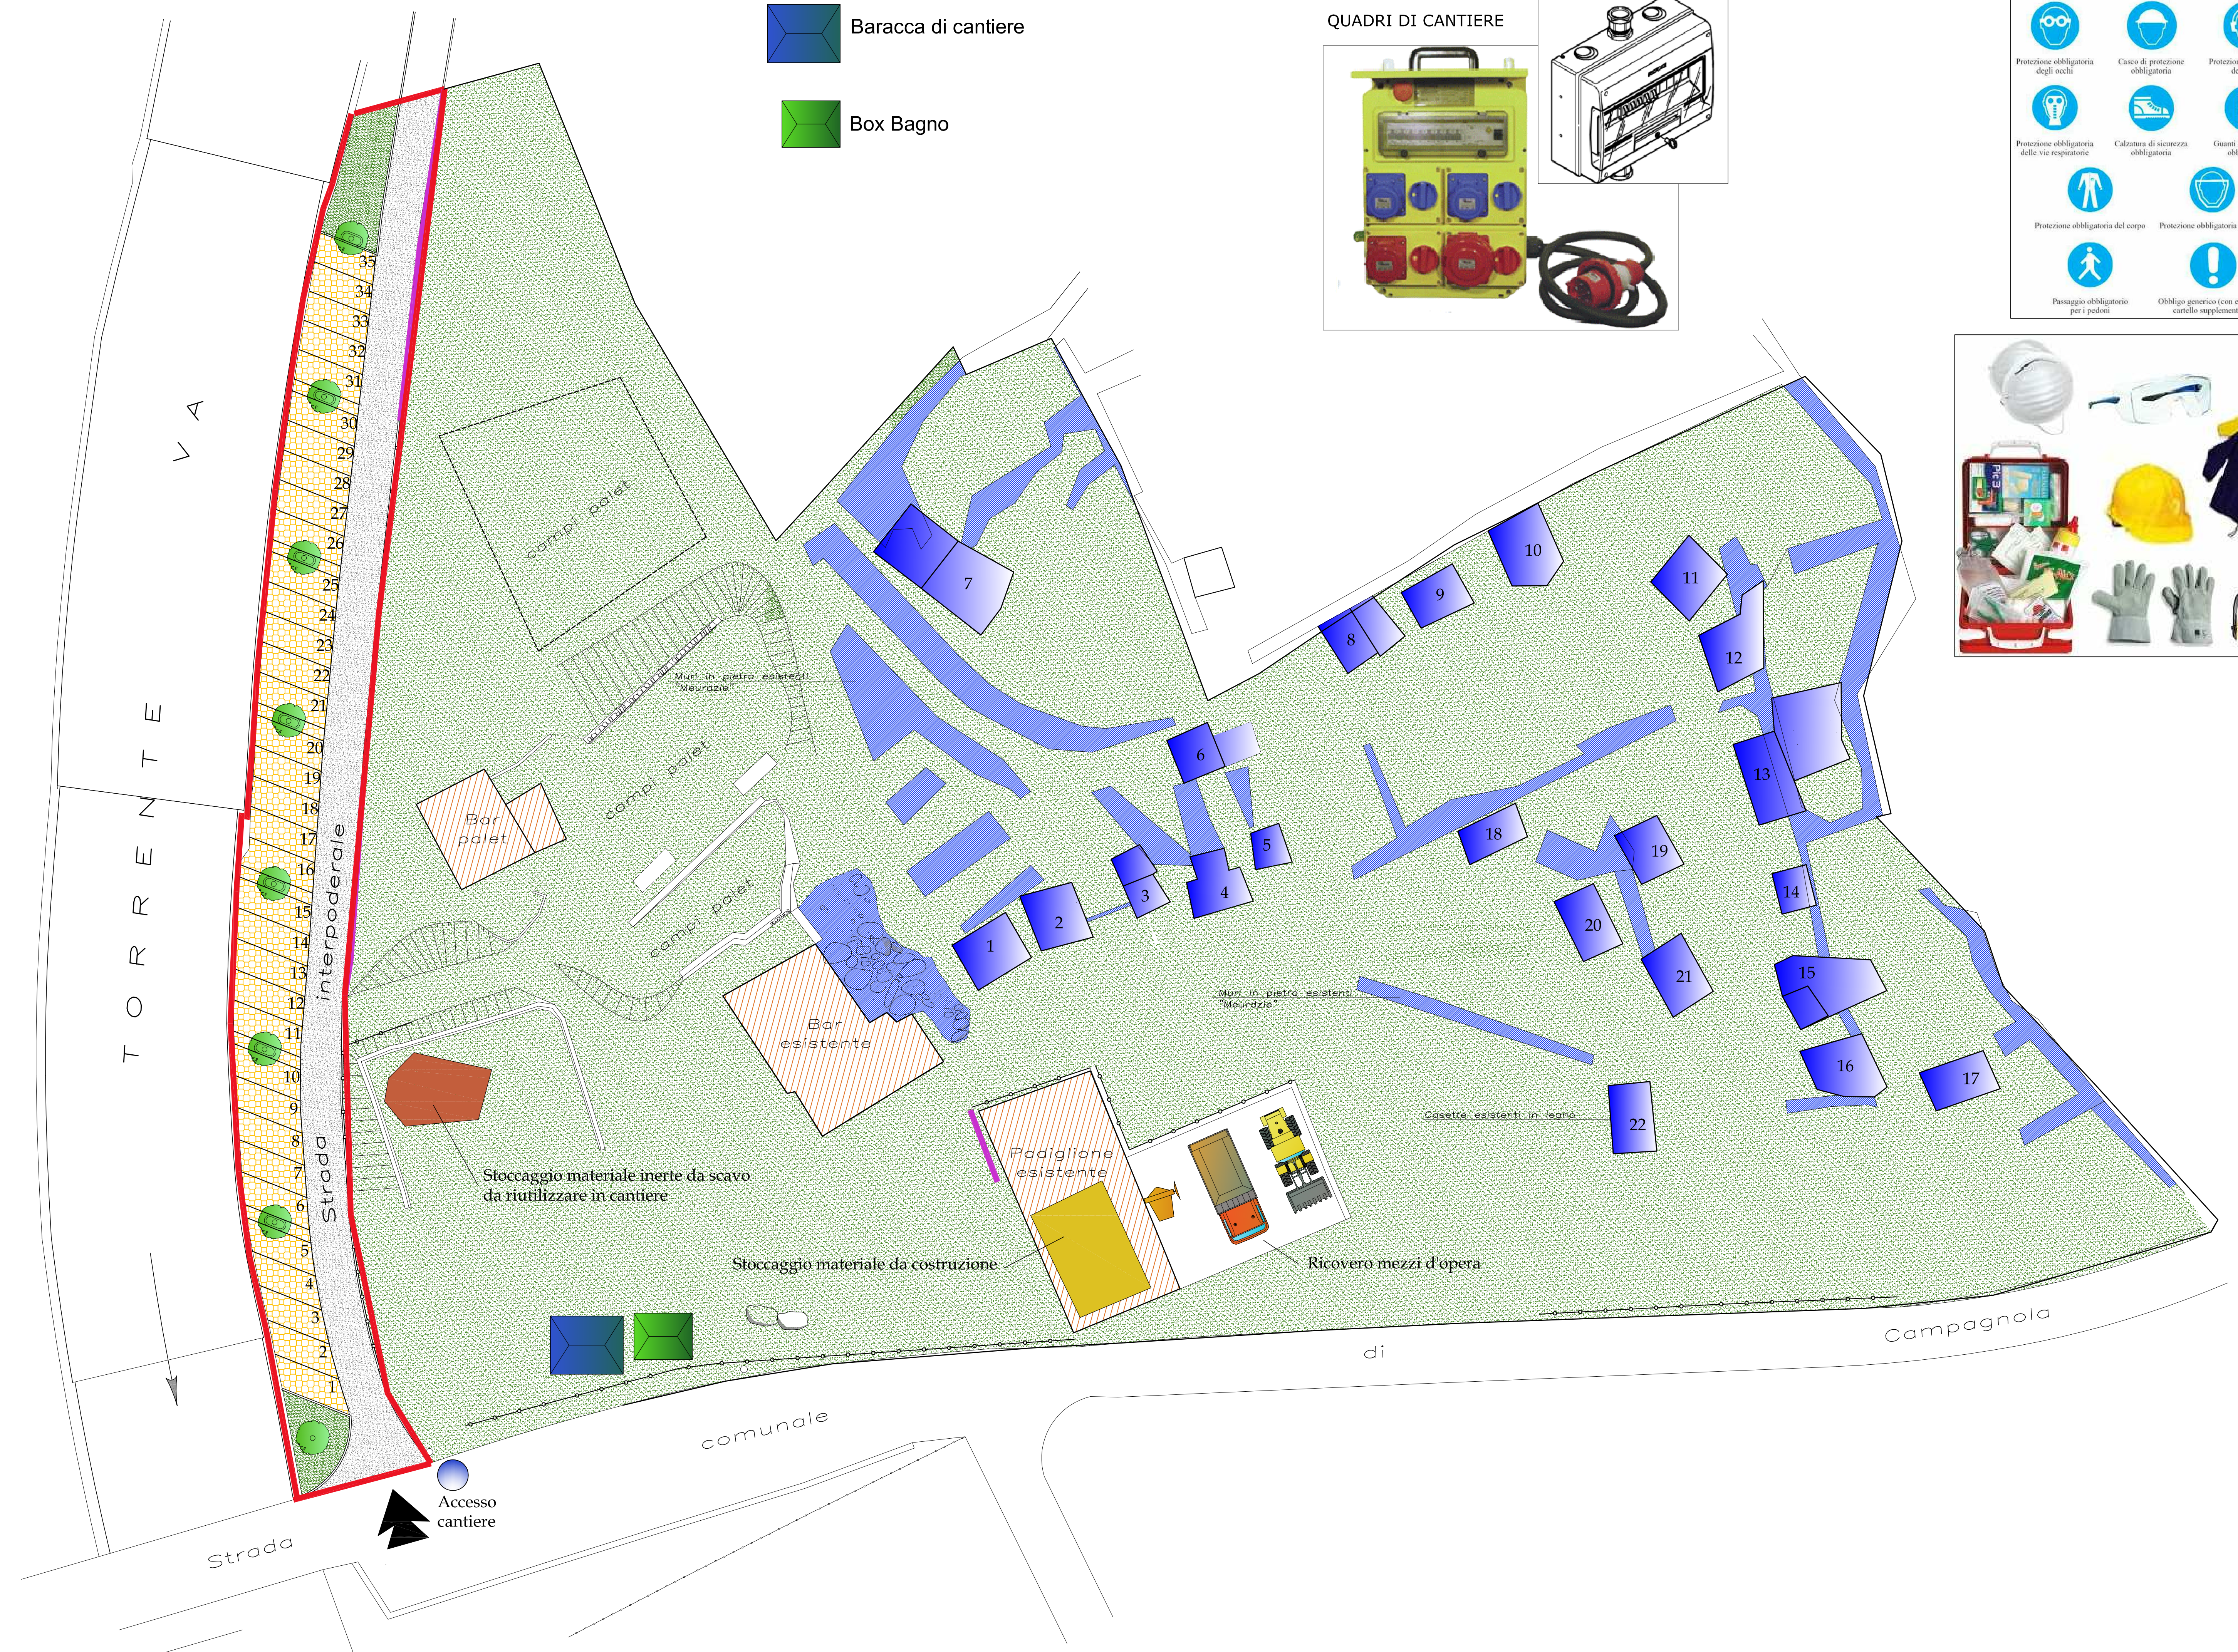

Baracca di cantiere

Box Bagno

QUADRI DI CANTIERE

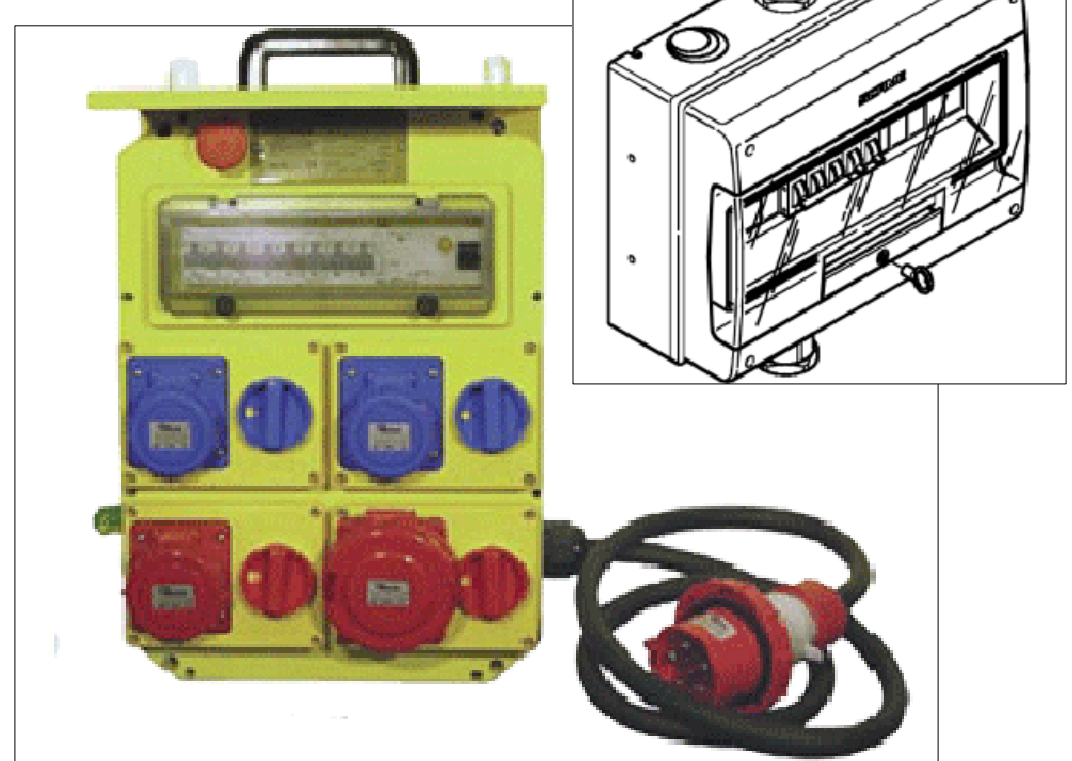

D.P.I.

